


Публичный сервитут с целью размещения объекта электросетевого хозяйства (ВЛ-0,4 кВ КТП-250 "Забойный пункт" № 2018)
в кадастровом квартале 29:18:100114, на части земельных участков с кадастровыми номерами 29:18:100114:41, 29:18:100114:55, 29:18:100114:69,
29:18:100114:76, 29:18:100114:86, 29:18:100114:88, 29:18:100114:91, 29:18:100114:95, 29:18:100114:99, 29:18:100114:104, 29:18:100114:107,
29:18:100114:139, 29:18:100114:140, 29:18:100114:393, 29:18:100114:445, 29:18:100114:446, 29:18:100114:498, 29:18:100114:499, 29:18:100114:532,
29:18:100114:533, 29:18:100114:534, 29:18:100114:536, 29:18:100114:540, 29:18:100114:551,
расположенного по адресу: обл. Архангельская, Устьянский район, МО "Октябрьское", рп. Октябрьский

Приложение № 1
к постановлению администрации
МО "Октябрьское"
от "08" сентября 2020г. № 422

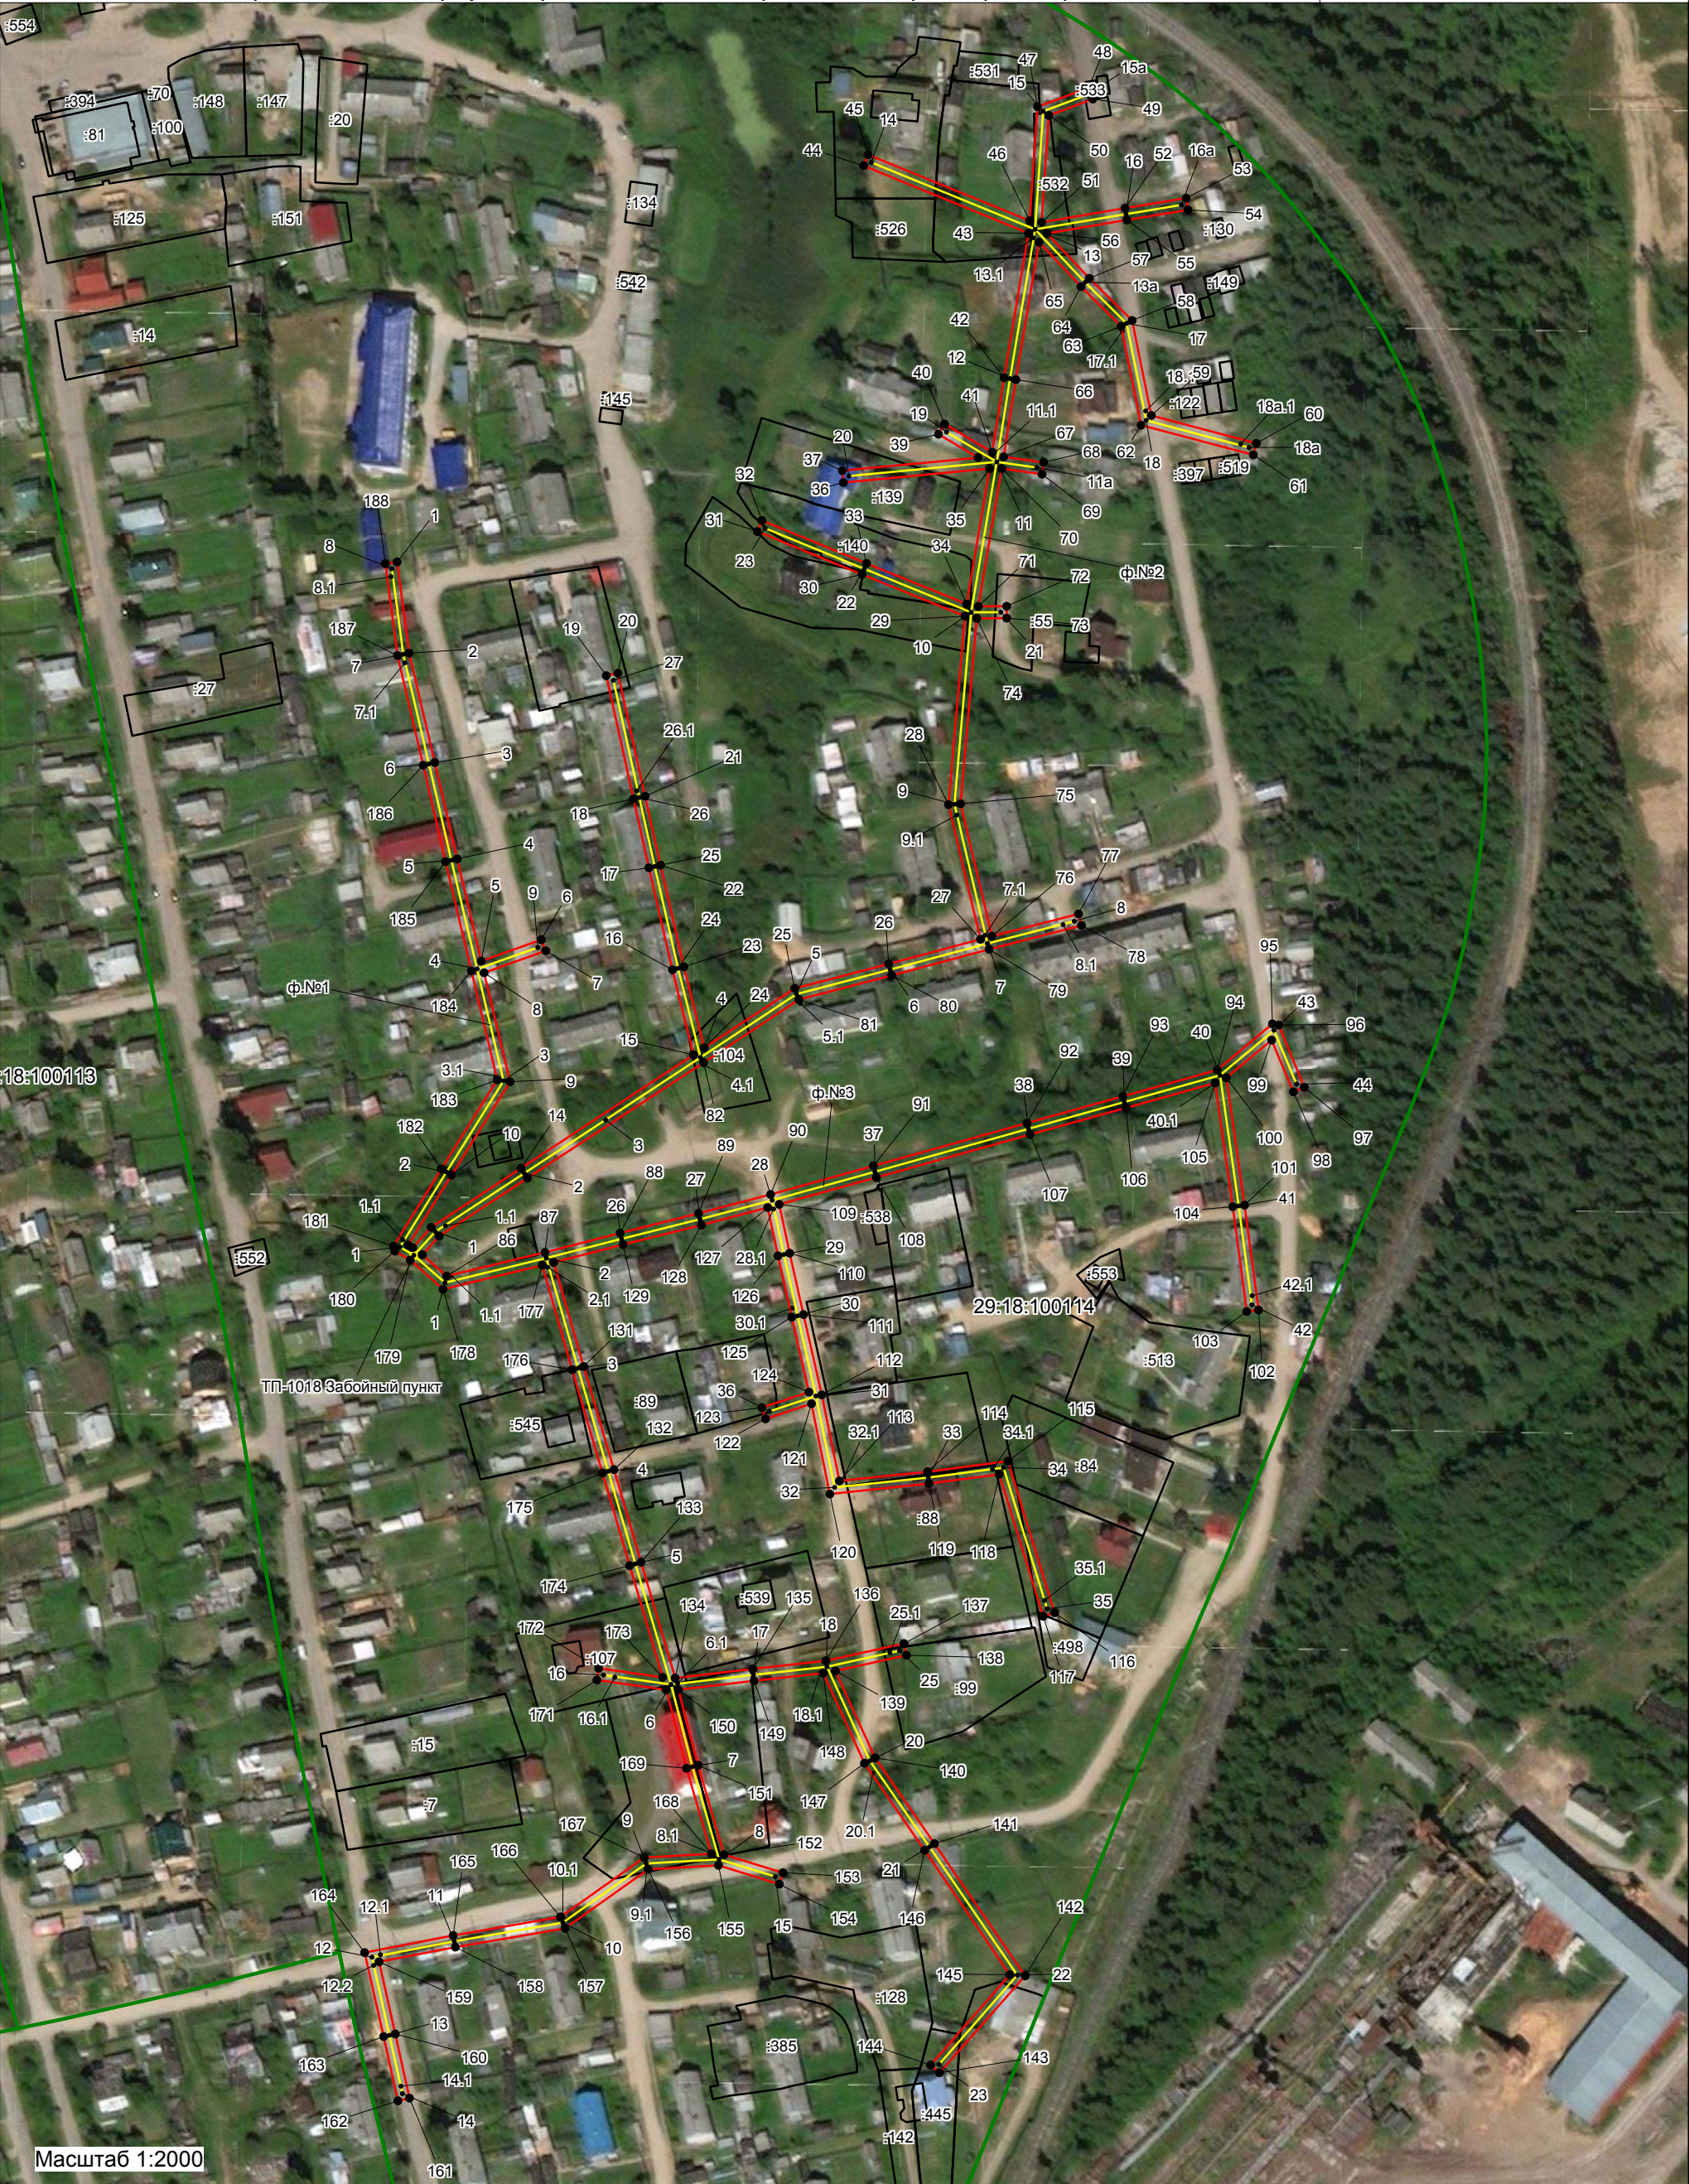

Масштаб 1:2000

Условные обозначения

- существующая ВЛ-0,4 кВ КТП-250 "Забойный пункт" № 2018
- границы публичного сервитута ВЛ-0,4 кВ КТП-250 "Забойный пункт" № 2018
- границы кадастрового квартала по сведениям ЕГРН;
- границы земельных участков по сведениям ЕГРН;
- номер кадастрового квартала
- обозначение кадастрового номера земельного участка

Каталог координат публичного сервитута ВЛ-0,4 кВ КТП-250 "Забойный пункт" № 2018

Площадь публичного сервитута = 10511 кв.м.			
Система координат МСК 29			
Метод определения координат: метод спутниковых геодезических измерений			
Обозначение характерных точек границ	координаты, м		Средняя квадратическая погрешность положения характерных точек границ (Mt), м
	X	Y	
1	265085,64	3354218,18	0,1
2	265055,06	3354222,23	0,1
3	265018,35	3354230,84	0,1
4	264986,03	3354238,34	0,1
5	264951,76	3354246,45	0,1
6	264958,94	3354266,54	0,1
7	264955,23	3354268,03	0,1
8	264947,84	3354247,38	0,1
9	264911,27	3354256,06	0,1
10	264879,92	3354236,44	0,1
11	264856,48	3354221,91	0,1
12	264855,61	3354223,39	0,1
13	264862,44	3354229,63	0,1
14	264882,26	3354259,72	0,1
15	264920,30	3354317,62	0,1
16	264948,87	3354310,49	0,1
17	264983,05	3354302,64	0,1
18	265006,20	3354297,46	0,1
19	265047,49	3354288,34	0,1
20	265048,35	3354292,24	0,1
21	265007,07	3354301,36	0,1
22	264983,94	3354306,54	0,1
23	264949,82	3354314,38	0,1
24	264922,64	3354321,16	0,1
25	264942,57	3354351,47	0,1
26	264950,81	3354383,05	0,1
27	264959,07	3354413,80	0,1
28	265004,24	3354403,12	0,1
29	265067,47	3354408,61	0,1
30	265081,48	3354374,12	0,1
31	265095,87	3354339,01	0,1
32	265099,57	3354340,53	0,1
33	265085,18	3354375,63	0,1
34	265071,56	3354409,18	0,1
35	265117,01	3354416,89	0,1
36	265112,31	3354367,86	0,1
37	265116,29	3354367,48	0,1
38	265120,66	3354413,01	0,1
39	265128,53	3354399,72	0,1

40	265131,97	3354401,76	0,1
41	265122,47	3354417,79	0,1
42	265147,49	3354421,75	0,1
43	265195,97	3354429,90	0,1
44	265218,60	3354374,60	0,1
45	265222,30	3354376,12	0,1
46	265200,12	3354430,33	0,1
47	265238,38	3354432,93	0,1
48	265244,69	3354450,10	0,1
49	265240,95	3354451,50	0,1
50	265235,46	3354436,74	0,1
51	265199,61	3354434,31	0,1
52	265204,34	3354462,31	0,1
53	265207,73	3354482,80	0,1
54	265203,79	3354483,46	0,1
55	265200,40	3354462,97	0,1
56	265195,87	3354436,16	0,1
57	265180,84	3354450,34	0,1
58	265166,70	3354464,67	0,1
59	265134,78	3354471,11	0,1
60	265125,45	3354506,32	0,1
61	265121,59	3354505,30	0,1
62	265131,54	3354467,69	0,1
63	265164,73	3354460,97	0,1
64	265178,02	3354447,51	0,1
65	265192,92	3354433,45	0,1
66	265146,86	3354425,70	0,1
67	265120,94	3354421,59	0,1
68	265119,04	3354434,99	0,1
69	265115,08	3354434,43	0,1
70	265117,00	3354420,95	0,1
71	265070,77	3354413,10	0,1
72	265070,78	3354422,61	0,1
73	265066,78	3354422,61	0,1
74	265066,77	3354412,56	0,1
75	265004,52	3354407,14	0,1
76	264960,09	3354417,67	0,1
77	264967,58	3354446,72	0,1
78	264963,70	3354447,72	0,1
79	264955,71	3354416,70	0,1
80	264946,95	3354384,08	0,1
81	264938,83	3354352,96	0,1
82	264917,74	3354321,00	0,1
83	264878,92	3354261,92	0,1
84	264859,45	3354232,30	0,1
85	264853,22	3354226,63	0,1
86	264846,05	3354234,78	0,1
87	264854,04	3354267,75	0,1
88	264860,52	3354292,96	0,1
89	264867,09	3354319,25	0,1

90	264873,46	3354343,44	0,1
91	264883,02	3354377,88	0,1
92	264897,41	3354429,39	0,1
93	264906,39	3354461,54	0,1
94	264915,24	3354493,22	0,1
95	264930,69	3354511,71	0,1
96	264930,30	3354513,87	0,1
97	264909,42	3354522,44	0,1
98	264907,88	3354518,76	0,1
99	264925,25	3354511,47	0,1
100	264912,61	3354496,31	0,1
101	264869,85	3354502,40	0,1
102	264834,70	3354507,09	0,1
103	264834,18	3354503,13	0,1
104	264869,31	3354498,44	0,1
105	264910,89	3354492,51	0,1
106	264902,53	3354462,62	0,1
107	264893,55	3354430,47	0,1
108	264879,16	3354378,96	0,1
109	264870,11	3354346,31	0,1
110	264853,75	3354349,83	0,1
111	264833,19	3354354,46	0,1
112	264806,24	3354360,59	0,1
113	264777,34	3354366,52	0,1
114	264780,44	3354396,08	0,1
115	264784,00	3354423,01	0,1
116	264733,15	3354438,69	0,1
117	264731,97	3354434,87	0,1
118	264779,59	3354420,13	0,1
119	264776,47	3354396,58	0,1
120	264772,97	3354363,33	0,1
121	264803,24	3354357,12	0,1
122	264798,16	3354341,77	0,1
123	264801,96	3354340,51	0,1
124	264807,17	3354356,28	0,1
125	264832,31	3354350,56	0,1
126	264852,88	3354345,93	0,1
127	264869,06	3354342,45	0,1
128	264863,21	3354320,23	0,1
129	264856,64	3354293,95	0,1
130	264850,67	3354270,72	0,1
131	264815,73	3354280,74	0,1
132	264781,15	3354290,92	0,1
133	264750,08	3354300,00	0,1
134	264711,22	3354311,49	0,1
135	264714,28	3354337,47	0,1
136	264716,99	3354361,99	0,1
137	264722,77	3354388,16	0,1
138	264718,87	3354389,02	0,1
139	264713,59	3354365,17	0,1

140	264684,44	3354378,49	0,1
141	264655,69	3354398,41	0,1
142	264611,30	3354428,80	0,1
143	264578,78	3354400,09	0,1
144	264581,42	3354397,09	0,1
145	264611,69	3354423,63	0,1
146	264653,42	3354395,12	0,1
147	264682,62	3354374,92	0,1
148	264712,86	3354361,10	0,1
149	264710,30	3354337,93	0,1
150	264707,32	3354312,56	0,1
151	264681,98	3354319,12	0,1
152	264651,97	3354327,83	0,1
153	264645,90	3354347,56	0,1
154	264642,08	3354346,38	0,1
155	264648,36	3354325,96	0,1
156	264647,05	3354302,41	0,1
157	264627,27	3354274,54	0,1
158	264620,92	3354237,72	0,1
159	264616,01	3354212,13	0,1
160	264591,80	3354217,56	0,1
161	264570,27	3354222,35	0,1
162	264569,41	3354218,45	0,1
163	264590,92	3354213,66	0,1
164	264619,14	3354207,32	0,1
165	264624,86	3354237,02	0,1
166	264631,08	3354272,97	0,1
167	264650,99	3354301,05	0,1
168	264652,24	3354323,59	0,1
169	264680,95	3354315,25	0,1
170	264707,25	3354308,45	0,1
171	264710,56	3354285,21	0,1
172	264714,52	3354285,77	0,1
173	264711,46	3354307,25	0,1
174	264748,95	3354296,16	0,1
175	264780,03	3354287,08	0,1
176	264814,61	3354276,90	0,1
177	264849,70	3354266,84	0,1
178	264841,65	3354233,62	0,1
179	264851,43	3354222,61	0,1
180	264854,48	3354217,38	0,1
181	264856,10	3354217,00	0,1
182	264882,04	3354233,05	0,1
183	264911,93	3354251,77	0,1
184	264948,49	3354243,09	0,1
185	264985,11	3354234,44	0,1
186	265017,44	3354226,94	0,1
187	265054,24	3354218,31	0,1
188	265085,12	3354214,22	0,1
1	265085,64	3354218,18	0,1