


| Номер        | Номер        | Номер        | Номер        | Номер        |
|--------------|--------------|--------------|--------------|--------------|
| ННН НННННННН |
| ННН НННННННН |
| ННН НННННННН |
| ННН НННННННН |

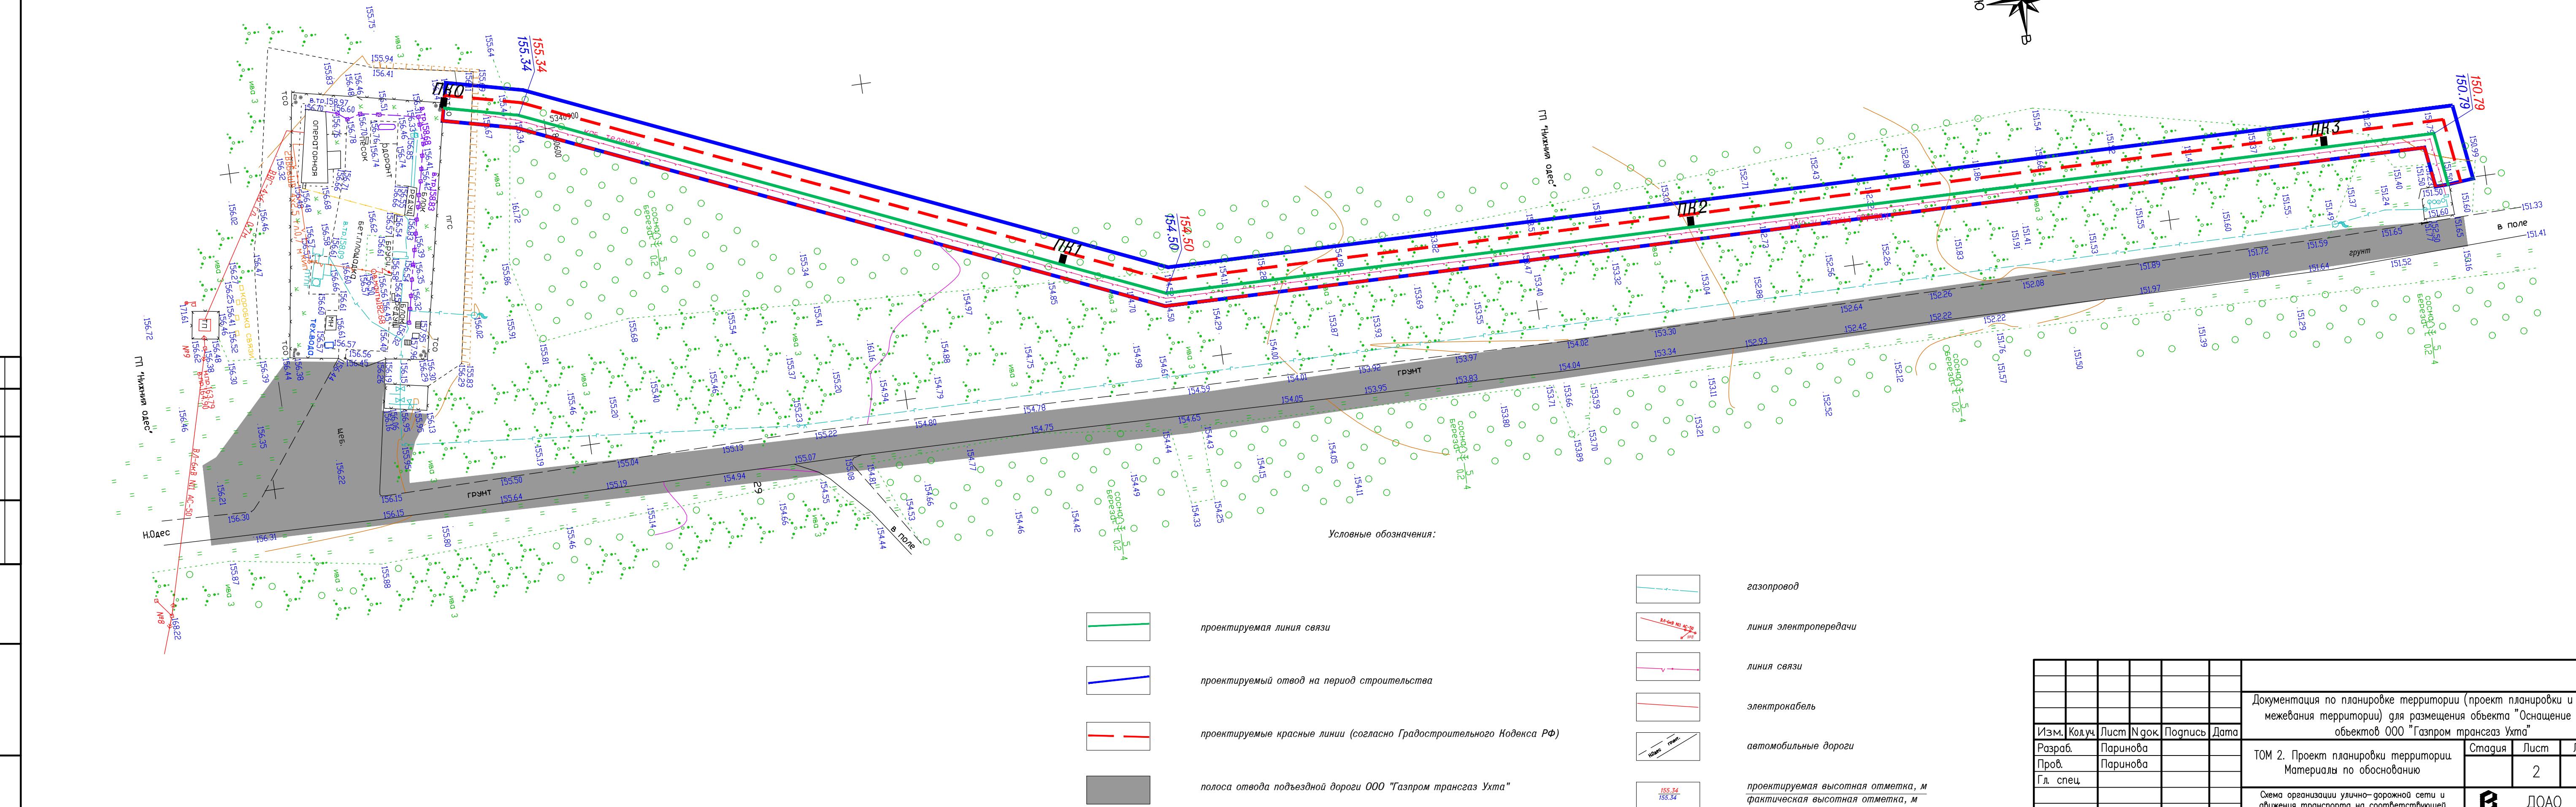

Документация по планировке территории (проект планировки и проект межевания территории) для размещения объекта "Оснащение ИТСО объектов ООО "Газпром трансгаз Ухта"

Том 2. Проект планировки территории.

Материалы по обоснованию

Схема организации улично-дорожной сети и движения транспорта на соответствующей территории. Схема вертикальной планировки и инженерной подготовки территории М: 500

ДОАО  
"ГАЗПРОЕКТИНЖИНИРИНГ"

Формат А4x4