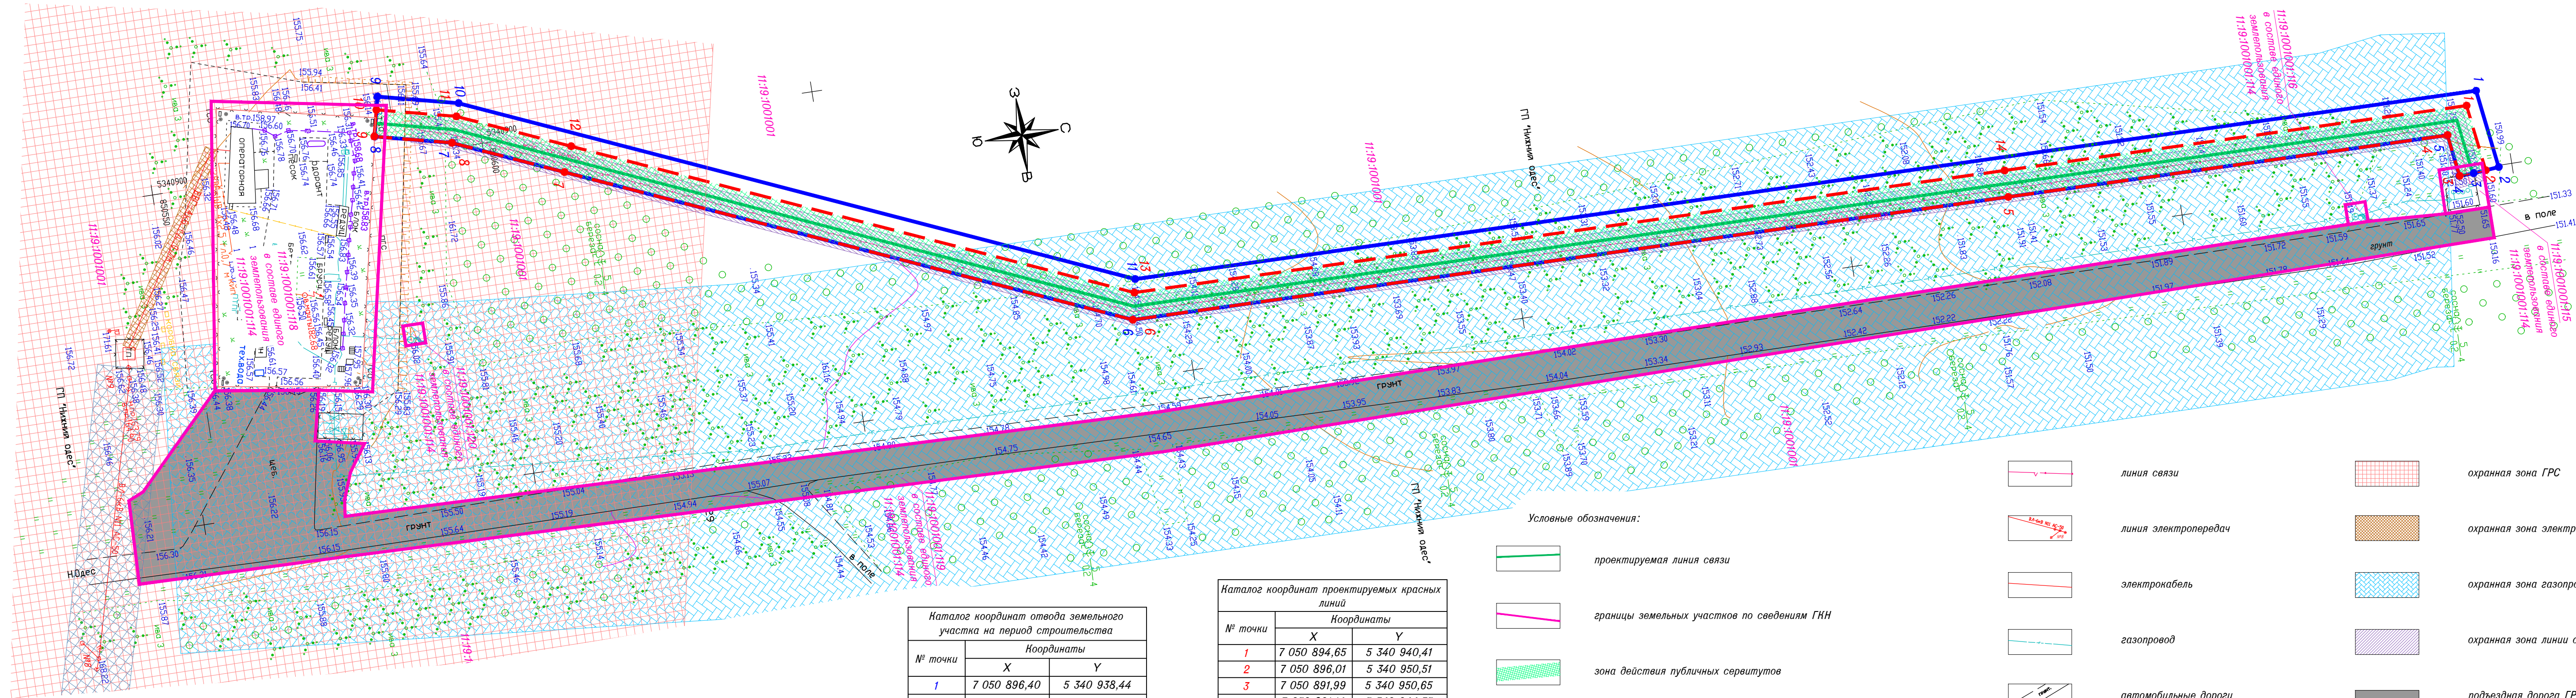




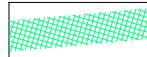


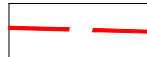

Инв. N подл.	Подп. и дата	Взам. инв. N	Согласовано:			

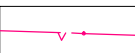
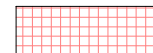
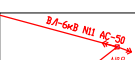

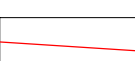



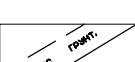




Кадастровый номер	Категория земель	Разрешенное использование	Сведения о правах
11:19:1001001:114	Земли населенных пунктов	для эксплуатации объектов газопровода-отвода к ГРС пос. Нижний Одес и ГРС пос. Нижний Одес	Собственность РФ, Общество с ограниченной ответственностью "Газпром трансгаз Ухта"

Каталог координат отвода земельного участка на период строительства		
№ точки	Координаты	
	X	Y
1	7 050 896,40	5 340 938,44
2	7 050 897,99	5 340 950,24
3	7 050 894,00	5 340 950,59
4	7 050 891,99	5 340 950,65
5	7 050 891,14	5 340 944,35
6	7 050 692,23	5 340 941,19
7	7 050 595,52	5 340 899,21
8	7 050 584,21	5 340 896,49
9	7 050 585,57	5 340 890,65
10	7 050 597,43	5 340 893,50
11	7 050 693,52	5 340 935,21
1	7 050 896,40	5 340 938,44
Площадь 1961,69 кв.м.		

№ точки	Координаты	
	X	Y
1	7 050 894,65	5 340 940,41
2	7 050 896,01	5 340 950,51
3	7 050 891,99	5 340 950,65
4	7 050 891,14	5 340 944,35
5	7 050 824,69	5 340 943,30
6	7 050 692,23	5 340 941,19
7	7 050 611,50	5 340 906,16
8	7 050 595,52	5 340 899,21
9	7 050 584,16	5 340 896,48
10	7 050 585,10	5 340 892,59
11	7 050 596,80	5 340 895,41
12	7 050 613,10	5 340 902,49
13	7 050 693,09	5 340 937,20
14	7 050 824,75	5 340 939,30
1	7 050 894,65	5 340 940,41
Площадь 1302,72 кв.м.		

Условные обозначения:	
	проектируемая линия связи
	границы земельных участков по сведениям ГКН
	зона действия публичных сервитутов
	номера поворотных точек планируемого отвода (на период строительства)
	планируемый отвод на период строительства
	проектируемые красные линии (согласно ГК РФ)
	поворотные точки проектируемых красных линий

	линия связи		охранная зона ГРС
	линия электропередачи		охранная зона электрокабеля
	электрокабель		охранная зона газопровода
	газопровод		охранная зона линии связи
	автомобильные дороги		подъездная дорога ГРС (аренда ООО "Газпромтрансгаз Ухта")

						Документация по планировке территории (проект планировки и проект межевания территории) Оснащение ИТСО объектов ООО "Газпром трансгаз Ухта"			
Изм.	Кодыч	Лист	Н док	Подпись	Дата	ТОМ 1. Основная часть проекта планировки территории	Стадия	Лист	Листов
Разраб.	Паринова								1
Проф.	Кузнецов								
Гл. спец.									
Н. контрп.						Чертеж красных линий, границ зон планируемого размещения объектов капитального строительства, объектов инженерной инфраструктуры, полос отвода автомобильных дорог М:500	 ДООО "ГАЗПРОЕКТИНЖИНИРИНГ"		

Система координат СК 63 зона 5