11:19:1001001:ЗУ1		
№ точки	Координаты	
	X	Y
1	7 050 896,40	5 340 938,44
2	7 050 897,99	5 340 950,24
3	7 050 895,65	5 340 950,45
4	7 050 895,64	5 340 949,28
5	7 050 891,81	5 340 949,28
6	7 050 891,14	5 340 944,35
7	7 050 692,23	5 340 941,19
8	7 050 595,52	5 340 899,21
9	7 050 585,74	5 340 896,81
10	7 050 586,71	5 340 892,16
11	7 050 585,27	5 340 891,90
12	7 050 585,57	5 340 890,65
13	7 050 597,43	5 340 893,50
14	7 050 693,52	5 340 935,21
1	7 050 896,40	5 340 938,44
Площадь 1949 кв.м.		

Кадастровый номер	Категория земель	Разрешенное использование	Сведения о правах
11:19:1001001:114	Земли населенных пунктов	для эксплуатации объектов газопровода-отвода к ГРС пос. Нижний Одес и ГРС пос. Нижний Одес	Собственность РФ, Общество с ограниченной ответственностью "Газпром трансгаз Ухта"

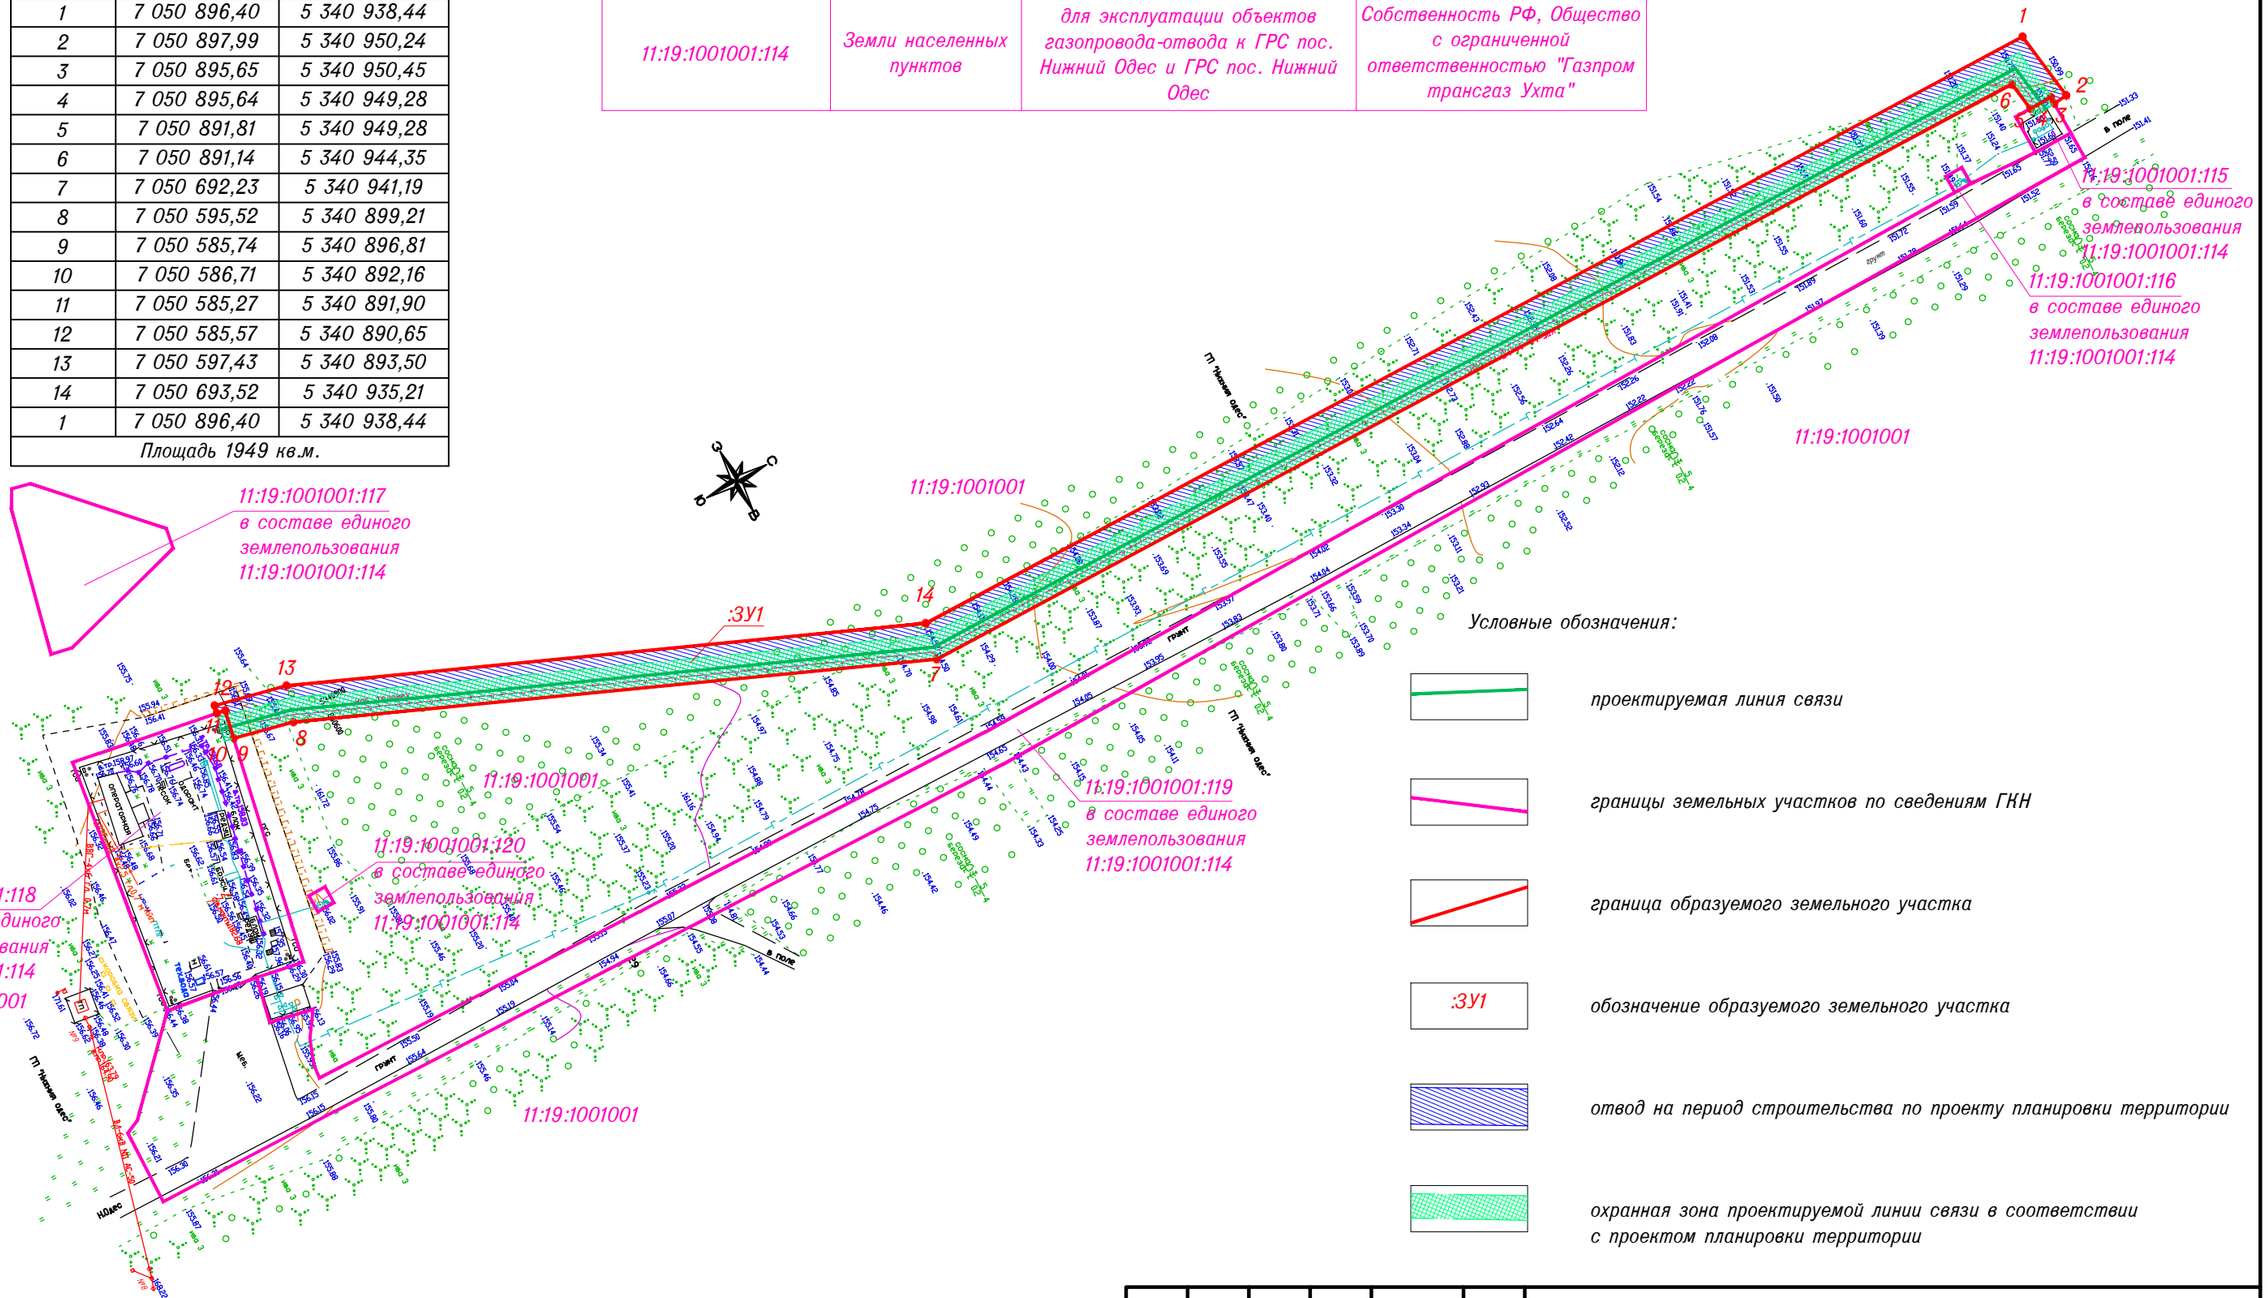
11:19:1001001:117
в составе единого землепользования
11:19:1001001:114
11:19:1001001
:ЗУ1
11:19:1001001:115
в составе единого землепользования
11:19:1001001:114
11:19:1001001:116
в составе единого землепользования
11:19:1001001:114
11:19:1001001:119
в составе единого землепользования
11:19:1001001:114
11:19:1001001:120
в составе единого землепользования
11:19:1001001:114
11:19:1001001:118
в составе единого землепользования
11:19:1001001:114
11:19:1001001
11:19:1001001
11:19:1001001
ГП "Нижний Одес"
ГП "Нижний Одес"
грунт
грунт
в поле
в поле
НОДес
ул. Школьная
ул. Школьная
ул. Школьная