

ПРОЕКТ МЕЖЕВАНИЯ ТЕРРИТОРИИ

квартала № 18, ограниченный улицей Пионерской
(кадастровый номер земельного участка 11:08:0201018:92),
ул. Железнодорожной (кадастровый номер земельного участка
11:08:0201018:1618), Вторым переулком (земельный участок с
кадастровым номером 11:08:0201018:96), земельными участками с
кадастровыми номерами 11:08:0201018:15, 11:08:0201018:16
включительно

Утверждаемая часть

11 - 2020 – ПМТ

Заказчик: Администрация ГП "Микунь"

Кадастровый инженер

В. И. Ковбиченко

Инов. № подл.	Взам. инв. №
Подпись и дата	

Сыктывкар, 2020 г.

ТЕКСТОВАЯ ЧАСТЬ

Инв. № подл.	Подпись и дата	Взам. инв. №							Лист	
										3
Изм.	Кодуч.	Лист	№док.	Подпись	Дата	11-2020-ПМТ				

1. Общие сведения о проекте

Проект межевания территории разработан на основании постановления администрации городского поселения "Микунь" от 15.01.2020 № 03 "Проект межевания территории квартала № 18, ограниченный улицей Пионерской (кадастровый номер земельного участка 11:08:0201018:92), ул. Железнодорожной (кадастровый номер земельного участка 11:08:0201018:1618), Вторым переулком (земельный участок с кадастровым номером 11:08:0201018:96), земельными участками с кадастровыми номерами 11:08:0201018:15, 11:08:0201018:16 включительно.

Подготовка проекта межевания территорий осуществляется с целью определения местоположения границ образуемых и изменяемых земельных участков, установления красных линий в связи с изменением границ территорий общего пользования, в границах территориальной зоны секционной среднеэтажной жилой застройки Ж-2, в кадастровом квартале 11:08:0201018 по адресу: Российская Федерация, Республика Коми, муниципальный район «Усть-Вымский», городское поселение «Микунь».

Исходные данные для разработки проекта:

- Градостроительный кодекс Российской Федерации;
- Земельный кодекс Российской Федерации;
- «Правила землепользования и застройки муниципального образования городского поселения «Микунь» утвержденные решением Совета городского поселения «Микунь» №3/9-61 от 18.12.2013 г. (в редакции решений Совета городского поселения «Микунь» от 28.12.2016г. № 4-4/27);
- Кадастровый план территории квартала 11:08:0201018 (выписка от 20.04.2020 № КУВИ-001/2020-8365502);
- СП 42.13330.2011 «СНиП 2.07.01-89* Градостроительство. Планировка и застройка городских и сельских поселений»;
- СП 54.13330.2011 «СНиП 31-01-2003 Здания жилые многоквартирные»;
- СП 118.13330.2012 Общественные здания и сооружения. Актуализированная редакция;
- Постановления Правительства РФ от 2 сентября 2009 г. N 717 «О нормах отвода земель для размещения автомобильных дорог и (или) объектов дорожного сервиса»;
- Постановления Правительства РФ от 24 февраля 2009 г. № 160 «О порядке установления охранных зон объектов электросетевого хозяйства и особых условий использования земельных участков, расположенных в границах таких зон»;

Изм.	Кодуч.	Лист	№ док.	Подпись	Дата	Взам. инв. №	Подпись и дата	Инв. № подл.	• СП 54.13330.2011 «СНиП 31-01-2003 Здания жилые многоквартирные»; • СП 118.13330.2012 Общественные здания и сооружения. Актуализированная редакция; • Постановления Правительства РФ от 2 сентября 2009 г. N 717 «О нормах отвода земель для размещения автомобильных дорог и (или) объектов дорожного сервиса»; • Постановления Правительства РФ от 24 февраля 2009 г. № 160 «О порядке установления охранных зон объектов электросетевого хозяйства и особых условий использования земельных участков, расположенных в границах таких зон»;		
										11-2020-ПМТ	Лист
											4

Картографический материал выполнен в географической системе координат местности МСК 11. Инженерно-геодезические изыскания выполнены кадастровым инженером Ковбиченко В.И. в октябре 2019 г.

Инв. № подл.	Подпись и дата	Взам. инв. №							11-2020-ПМТ	Лист
			Изм.	Колуч.	Лист	№док.	Подпись	Дата		5

2. Перечень и сведения о площади образуемых участков.

Сформированные земельные участки должны обеспечить:

- выравнивание границ существующих земельных участков;
- возможность рационального и эффективного использования земельных ресурсов в соответствии с назначением и эксплуатационными качествами;
- возможность долгосрочного использования земельных участков.

Проектом предусмотрено образование 8-и земельных участков, трёх для среднеэтажной жилой застройки, трёх - для малоэтажной многоквартирной застройки, один – общее пользование территории. На трех из образуемых земельных участков планируется строительство типовых многоквартирных жилых домов высотой в пять этажей.

Образуемые участки будут формироваться путем перераспределения земельных участков с кадастровыми номерами 11:08:0201018:70 (S-2086 м2), 11:08:0201018:14 (S-2083 м2), 11:08:0201018:152 (S-9394 м2), 11:08:0201018:74 (S-2819 м2), 11:08:0201018:172 (S-2660 м2), 11:08:0201018:22 (S-1336 м2), 11:08:0201018:23 (S-2054 м2), 11:08:0201018:24 (S-2203 м2), 11:08:0201018:73 (S-5327 м2), 11:08:0201018:13 (S-1413 м2), 11:08:0201018:12 (S-1673 м2).

Условный номер образуемого земельного участка	Способ образования	Категория земель	Площадь, кв.м.	Территориальная зона
:ЗУ2	Перераспределение	земли населенных пунктов	6971	Ж-2
:ЗУ3	Перераспределение	земли населенных пунктов	2259	Ж-2
:ЗУ4	Перераспределение	земли населенных пунктов	1365	Ж-2
:ЗУ5	Перераспределение	земли населенных пунктов	5624	Ж-2
:ЗУ6	Перераспределение	земли населенных пунктов	4719	Ж-2
:ЗУ7	Перераспределение	земли населенных пунктов	2055	Ж-2
:ЗУ8	Перераспределение	земли населенных пунктов	2722	Ж-2
Итого:			25715	

Сведения об образовании земельных участков путем перераспределения

Обозначение земельного участка		:ЗУ1
№/ПП	Источник образования	Сведения о частях земельных участков (территориях) включаемых в состав образуемого земельного

Взам. инв. №	
Подпись и дата	
Инв. № подл.	

				участка			
		Кадастровый номер земельного участка (учетный номер кадастрового квартала)	Площадь (Р), м2	Обозначение	Площадь (Р), м2		
	1	2	3	4	5		
	1	11:08:0201018:152	9396	:152/п1	3939		
		11:08:0201018:152	9396	:152/п2	675		
	2	11:08:0201018:22	1336	:22/п1	40		
	3	11:08:0201018:23	2054	:23/п1	805		
	4	11:08:0201018:74	2816	:74/п1	922		
	5	11:08:0201018:24	2203	:24/п1	448		
	6	11:08:0201018:73	5326	:73/п1	182		
7	11:08:0201018:13	1413	:13/п1	317			
Обозначение земельного участка :ЗУ2							
№/ пп	Источник образования		Сведения о частях земельных участков (территориях) включаемых в состав образуемого земельного участка				
	Кадастровый номер земельного участка (учетный номер кадастрового квартала)	Площадь (Р), м2	Обозначение	Площадь (Р), м2			
	1	2	3	4	5		
	1	11:08:0201018:23	2054	:23/п2	17		
	2	11:08:0201018:74	2816	:74/п2	636		
	3	11:08:0201018:152	9396	:152/п3	3659		
	4	11:08:0201018:172	2660	:172/п1	2660		
Обозначение земельного участка :ЗУ3							
№/ пп	Источник образования		Сведения о частях земельных участков (территориях) включаемых в состав образуемого земельного участка				
	Кадастровый номер земельного участка (учетный номер кадастрового квартала)	Площадь (Р), м2	Обозначение	Площадь (Р), м2			
	1	2	3	4	5		
	1	11:08:0201018:74	2816	:74/п3	1259		
2	11:08:0201018:152	9396	:152/п4	1000			
Обозначение земельного участка :ЗУ4							
№/ пп	Источник образования		Сведения о частях земельных участков (территориях) включаемых в состав образуемого земельного участка				
Изм.	Кодуч	Лист	№док.	Подпись	Дата	11-2020-ПМТ	Лист
							7

		Кадастровый номер земельного участка (учетный номер кадастрового квартала)		Площадь (Р), м2	Обозначение	Площадь (Р), м2
		2		3	4	5
		11:08:0201018:22		1336	:22/п2	1296
		11:08:0201018:152		69	:152/п5	69
		Обозначение земельного участка :3У5				
№/пп	Источник образования			Сведения о частях земельных участков (территориях) включаемых в состав образуемого земельного участка		
	Кадастровый номер земельного участка (учетный номер кадастрового квартала)		Площадь (Р), м2	Обозначение	Площадь (Р), м2	
		2		3	4	5
		11:08:0201018:14		2082	:14/п1	37
		11:08:0201018:23		2054	:23/п3	1232
		11:08:0201018:24		2203	:24/п2	1668
		11:08:0201018:73		5326	:73/п2	2633
		11:08:0201018:152		2203	:152/п6	54
		Обозначение земельного участка :3У6				
№/пп	Источник образования			Сведения о частях земельных участков (территориях) включаемых в состав образуемого земельного участка		
	Кадастровый номер земельного участка (учетный номер кадастрового квартала)		Площадь (Р), м2	Обозначение	Площадь (Р), м2	
		2		3	4	5
		11:08:0201018:73		5326	:73/п3	1865
		11:08:0201018:12		1672	:12/п1	1672
		11:08:0201018:13		1413	:13/п2	1096
		11:08:0201018:24		2203	:24/п3	86
		Обозначение земельного участка :3У7				
№/пп	Источник образования			Сведения о частях земельных участков (территориях) включаемых в состав образуемого земельного участка		
	Кадастровый номер земельного участка (учетный номер кадастрового квартала)		Площадь (Р), м2	Обозначение	Площадь (Р), м2	
		2		3	4	5
		11:08:0201018:14		2082	:14/п2	2037
		11:08:0201018:70		2085	:70/п1	1
		11:08:0201018:73		5326	:73/п4	2
Взам. инв. № Подпись и дата Инв. № подл.						
Изм. Кодуч. Лист №док. Подпись Дата						Лист 8
11-2020-ПМТ						

4	11:08:0201018:73	5326	:73/п5	12
5	11:08:0201018:73	5326	:73/п6	3
Обозначение земельного участка		:3У8		
№/ пп	Источник образования		Сведения о частях земельных участков (территориях) включаемых в состав образуемого земельного участка	
	Кадастровый номер земельного участка (учетный номер кадастрового квартала)	Площадь (Р), м2	Обозначение	Площадь (Р), м2
1	2	3	4	5
1	11:08:0201018:70	2085	:70/п2	2084
2	11:08:0201018:14	2082	:14/п3	8
3	11:08:0201018:73	5326	:73/п7	630

Изм. № подл.	Подпись и дата	Взам. инв. №

Изм.	Кодуч.	Лист	№ док.	Подпись	Дата	11-2020-ПМТ	Лист
							9

3. Перечень и сведения о площади образуемых земельных участков, которые будут отнесены к категории общего пользования.

Условный номер образуемого земельного участка	Способ образования	Категория земель	Площадь, кв.м.	Территориальная зона
:ЗУ1	Перераспределение	земли населенных пунктов	7327	Ж-2
Итого:			7327	

Резервирование и (или) изъятие земельных участков для государственных (муниципальных) нужд не предусматривается.

4. Виды разрешённого использования образуемых земельных участков.

Условный номер образуемого земельного участка	Вид разрешенного использования	Категория земель	Площадь, кв.м.	Территориальная зона
:ЗУ1	Земельные участки (территории) общего пользования	земли населенных пунктов	7327	Ж-2
:ЗУ2	Среднеэтажная жилая застройка	земли населенных пунктов	6971	Ж-2
:ЗУ3	Обслуживание жилой застройки	земли населенных пунктов	2259	Ж-2
:ЗУ4	Малоэтажная многоквартирная застройка	земли населенных пунктов	1365	Ж-2
:ЗУ5	Среднеэтажная жилая застройка	земли населенных пунктов	5624	Ж-2
:ЗУ6	Среднеэтажная жилая застройка	земли населенных пунктов	4719	Ж-2
:ЗУ7	Малоэтажная многоквартирная застройка	земли населенных пунктов	2055	Ж-2
:ЗУ8	Малоэтажная многоквартирная застройка	земли населенных пунктов	2722	Ж-2
Итого:			33042	

5. Сведения о границах территории, в отношении которой утверждён проект межевания.

Границами территории являются:

- с северо-западной стороны – земельный участок с кадастровым номером 11:08:0201018:92 (улица Пионерская);
- с северо-восточной стороны – земельные участки с кадастровыми номерами 11:08:0201018:15 (жилая многоэтажная застройка, ул. Пионерская, дом 62) и 11:08:0201018:16 (жилая многоэтажная застройка, ул. Пионерская, дом 66);
- с юго-восточной стороны – земельный участок с кадастровым номером 11:08:0201018:96 (переулок Второй);

Взам. инв. №	Подпись и дата	Инв. № подл.							Лист
			11-2020-ПМТ						
			Изм.	Кодуч.	Лист	№ док.	Подпись	Дата	

- с юго-западной стороны – земельный участок с кадастровым номером 11:08:0201018:160 (улица Железнодорожная).

Площадь планируемой территории составляет 33042 кв.метров.

Внутри планируемой территории располагается земельный участок с кадастровым номером 11:08:0201018:151 (для размещения и обслуживания здания магазина).

В соответствии с Правилами землепользования и застройки ГП «Микунь», участки расположены в территориальной зоне Ж-2 (зона секционной среднеэтажной жилой застройки).

Объекты культурного наследия согласно ПЗЗ ГП «Микунь» на участке отсутствуют.

Каталог координат поворотных точек земельного участка

Система координат: МСК-11 (4 зона)

Объект: Образующий ЗУ

:ЗУ1

№ п/п	Обозначение точки	X, м	Y, м	Дирекционный угол	Расстояние, м
1	2	3	4	5	6
Образующий ЗУ :ЗУ1					
1	1	706034,06	4402916,75	132°06,90'	41,30
2	2	706006,36	4402947,39	42°23,37'	30,27
3	3	706028,72	4402967,80	132°14,17'	11,29
4	н1	706021,13	4402976,16	222°42,83'	57,97
5	н2	705978,54	4402936,84	312°09,24'	46,71
6	н3	706009,89	4402902,21	222°24,44'	48,15
7	н4	705974,34	4402869,74	132°47,56'	46,63
8	н5	705942,66	4402903,96	132°30,63'	64,79
9	4	705898,88	4402951,72	43°06,42'	75,99
10	5	705954,36	4403003,65	43°06,76'	30,92
11	н6	705976,93	4403024,78	132°14,11'	6,01
12	6	705972,89	4403029,23	223°02,59'	43,07
13	7	705941,41	4402999,83		

Ив. № подл.	Взам. инв. №
Подпись и дата	

Изм.	Кодуч.	Лист	№ док.	Подпись	Дата	11-2020-ПМТ	Лист
							11

Инов. № подл.	Взам. инв. №
Подпись и дата	
Изм.	Кодуч.
Лист	№ док.
Подпись	Дата

14	8	705890,20	4402952,82	222°33,09'	69,52
15	9	705878,08	4402941,78	222°19,81'	16,39
16	10	705859,63	4402924,97	222°20,22'	24,96
17	11	705855,49	4402921,15	222°41,87'	5,63
18	12	705854,95	4402921,73	132°57,28'	0,79
19	13	705813,78	4402882,55	223°34,88'	56,83
20	14	705796,61	4402866,76	222°36,15'	23,33
21	15	705775,26	4402846,16	223°58,54'	29,67
22	16	705767,77	4402839,93	219°45,17'	9,74
23	17	705766,30	4402838,72	219°27,53'	1,90
24	н7	705771,64	4402832,63	311°14,75'	8,10
25	н8	705820,65	4402878,49	43°05,90'	67,12
26	н9	705860,48	4402915,77	43°06,36'	54,55
27	н10	705888,75	4402942,24	43°07,00'	38,73
28	н11	705910,13	4402918,75	312°18,46'	31,76
29	18	705938,74	4402887,46	312°26,29'	42,40
30	н12	705940,22	4402885,57	308°03,80'	2,40
31	н13	705915,05	4402865,07	219°9,69'	32,46
32	19	705901,94	4402853,96	220°16,76'	17,18
33	20	705905,83	4402848,87	307°23,32'	6,41
34	21	705926,54	4402827,66	314°19,00'	29,64
35	22	705930,62	4402823,13	312°00,49'	6,10
36	23	705936,43	4402828,46	42°31,97'	7,88
37	24	705938,85	4402830,81	44°9,55'	3,37
38	25	705965,97	4402855,40	42°11,94'	36,61

39	26	706025,85	4402909,51	42°06,13'	80,71
	1	706034,06	4402916,75	41°24,45'	10,95
40	48	705941,61	4402845,25	41°12,57'	22,78
41	49	705958,75	4402860,26		
42	50	705948,28	4402872,24	131°09,12'	15,91
43	51	705931,13	4402857,24	221°10,44'	22,78
	48	705941,61	4402845,25	311°09,33'	15,92

Площадь: 7327 кв. м

Каталог координат поворотных точек земельного участка

Система координат: МСК-11 (4 зона)

Объект: Образующий ЗУ

:ЗУ2

№ п/п	Обозначение точки	X, м	Y, м	Дирекционный угол	Расстояние, м
1	2	3	4	5	6
Образующий ЗУ :ЗУ2					
1	н1	706021,13	4402976,16	132°16,42'	65,71
2	н6	705976,93	4403024,78	223°06,76'	30,92
3	5	705954,36	4403003,65	223°06,42'	75,99
4	4	705898,88	4402951,72	312°30,63'	64,79
5	н5	705942,66	4402903,96	42°30,11'	48,67
6	н2	705978,54	4402936,84	42°42,83'	57,97
	н1	706021,13	4402976,16		

Площадь: 6971 кв. м

Каталог координат поворотных точек земельного участка

Система координат: МСК-11 (4 зона)

Объект: Образующий ЗУ

:ЗУ3

№ п/п	Обозначение точки	X, м	Y, м	Дирекционный угол	Расстояние, м
-------	-------------------	------	------	-------------------	---------------

Взам. инв. №	
Подпись и дата	
Инв. № подл.	

						11-2020-ПМТ	Лист
							13
Изм.	Кодуч.	Лист	№ док.	Подпись	Дата		

1	2	3	4	5	6
Образующий ЗУ			:ЗУ5		
1	н13	705915,05	4402865,07	128°27,77'	7,27
2	31	705910,53	4402870,76	128°40,90'	8,16
3	30	705905,43	4402877,13	129°49,57'	14,19
4	29	705896,34	4402888,03	131°52,25'	12,44
5	28	705888,04	4402897,29	44°11,69'	19,62
6	27	705902,11	4402910,97	44°07,78'	11,17
7	н11	705910,13	4402918,75	132°18,46'	31,76
8	н10	705888,75	4402942,24	223°07,00'	38,73
9	н9	705860,48	4402915,77	223°06,36'	54,55
10	н8	705820,65	4402878,49	310°01,61'	71,62
11	32	705866,71	4402823,65	40°42,42'	46,47
12	19	705901,94	4402853,96	40°16,76'	17,18
	н13	705915,05	4402865,07		

Площадь: 5624 кв. м

Изм. № подл.	Подпись и дата	Взам. инв. №						
						11-2020-ПМТ	Лист	
							15	
Изм.	Колуч.	Лист	№ док.	Подпись	Дата			

**Каталог координат поворотных точек
объекта недвижимости (объекта землеустройства)**

Система координат: МСК-11 (4 зона)

Объект: Образуемый ЗУ

:ЗУ6

№ п/п	Обозначение точки	X, м	Y, м	Дирекционный угол	Расстояние, м
1	2	3	4	5	6
Образуемый ЗУ :ЗУ6					
1	32	705866,71	4402823,65	130°01,61'	71,62
2	н8	705820,65	4402878,49	223°05,90'	67,12
3	н7	705771,64	4402832,63	311°15,54'	11,81
4	33	705779,43	4402823,75	314°03,12'	2,99
5	34	705781,51	4402821,60	311°49,89'	7,93
6	35	705786,80	4402815,69	312°00,30'	11,91
7	36	705794,77	4402806,84	311°53,57'	28,44
8	37	705813,76	4402785,67	313°59,39'	2,81
9	38	705815,71	4402783,65	312°25,55'	5,83
10	39	705819,64	4402779,35	43°28,08'	36,76
11	40	705846,32	4402804,64	42°40,54'	3,84
12	41	705849,14	4402807,24	43°02,69'	24,04
	32	705866,71	4402823,65		

Площадь: 4719 кв. м

Изм.	Кодуч.	Лист	№ док.	Подпись	Дата	11-2020-ПМТ	Лист
							16

**Каталог координат поворотных точек
объекта недвижимости (объекта землеустройства)**

Система координат: МСК-11 (4 зона)

Объект: Образуемый ЗУ

:ЗУ7

№ п/п	Обозначение точки	X, м	Y, м	Дирекционный угол	Расстояние, м
1	2	3	4	5	6
Образуемый ЗУ :ЗУ7					
1	22	705930,62	4402823,13	132°00,49'	6,10
2	21	705926,54	4402827,66	134°19,00'	29,64
3	20	705905,83	4402848,87	127°23,32'	6,41
4	19	705901,94	4402853,96	220°42,42'	46,47
5	32	705866,71	4402823,65	307°55,20'	43,54
6	42	705893,47	4402789,30	42°45,88'	7,61
7	43	705899,06	4402794,47	42°30,30'	25,83
8	44	705918,10	4402811,92	41°50,41'	16,81
	22	705930,62	4402823,13		

Площадь: 2055 кв. м

Инов. № подл.	Подпись и дата	Взам. инв. №							Лист 17
Изм.	Кодуч.	Лист	№ док.	Подпись	Дата	11-2020-ПМТ			

**Каталог координат поворотных точек
объекта недвижимости (объекта землеустройства)**

Система координат: МСК-11 (4 зона)

Объект: Образуемый ЗУ

:ЗУ8

№ п/п	Обозначение точки	X, м	Y, м	Дирекционный угол	Расстояние, м
1	2	3	4	5	6
Образуемый ЗУ :ЗУ8					
1	42	705893,47	4402789,30	127°55,20'	43,54
2	32	705866,71	4402823,65	223°02,69'	24,04
3	41	705849,14	4402807,24	222°40,54'	3,84
4	40	705846,32	4402804,64	223°28,08'	36,76
5	39	705819,64	4402779,35	311°39,41'	34,80
6	45	705842,77	4402753,35	310°46,62'	7,78
7	46	705847,85	4402747,46	42°26,54'	37,24
8	47	705875,33	4402772,59	42°39,02'	24,66
	42	705893,47	4402789,30		

Площадь: 2722 кв. м

Ив. № подл.	Подпись и дата	Взам. инв. №							11-2020-ПМТ	Лист
										18
			Изм.	Кодуч.	Лист	№док.	Подпись	Дата		

ГРАФИЧЕСКАЯ ЧАСТЬ

Инв. № подл.	Подпись и дата	Взам. инв. №							Лист
Изм.	Кодуч.	Лист	№док.	Подпись	Дата	11-2020-ПМТ		19	

Условные обозначения:

- Граница территории проекта межевания
--- Граница земельного участка, сведения о котором внесены в ГКН
--- Граница образуемых земельных участков
--- Красная линия территорий общего пользования
--- Линия отступа от красных линий в целях определения мест допустимого размещения зданий строений сооружений

:151 Обозначение кадастрового номера земельного участка

--- Граница кадастрового квартала

11:08:0201018 Обозначение кадастрового квартала


:3У1 Обозначение образуемого земельного участка

н1 Обозначение характерной точки границы формируемого земельного участка

1 обозначение характерной точки границы, сведения о которой позволяют однозначно определить ее положение на местности

:152 - кадастровый номер исходного земельного участка, прекращающего свое существование

48 - характерная точка границы исходного земельного участка, прекращающая своё существование

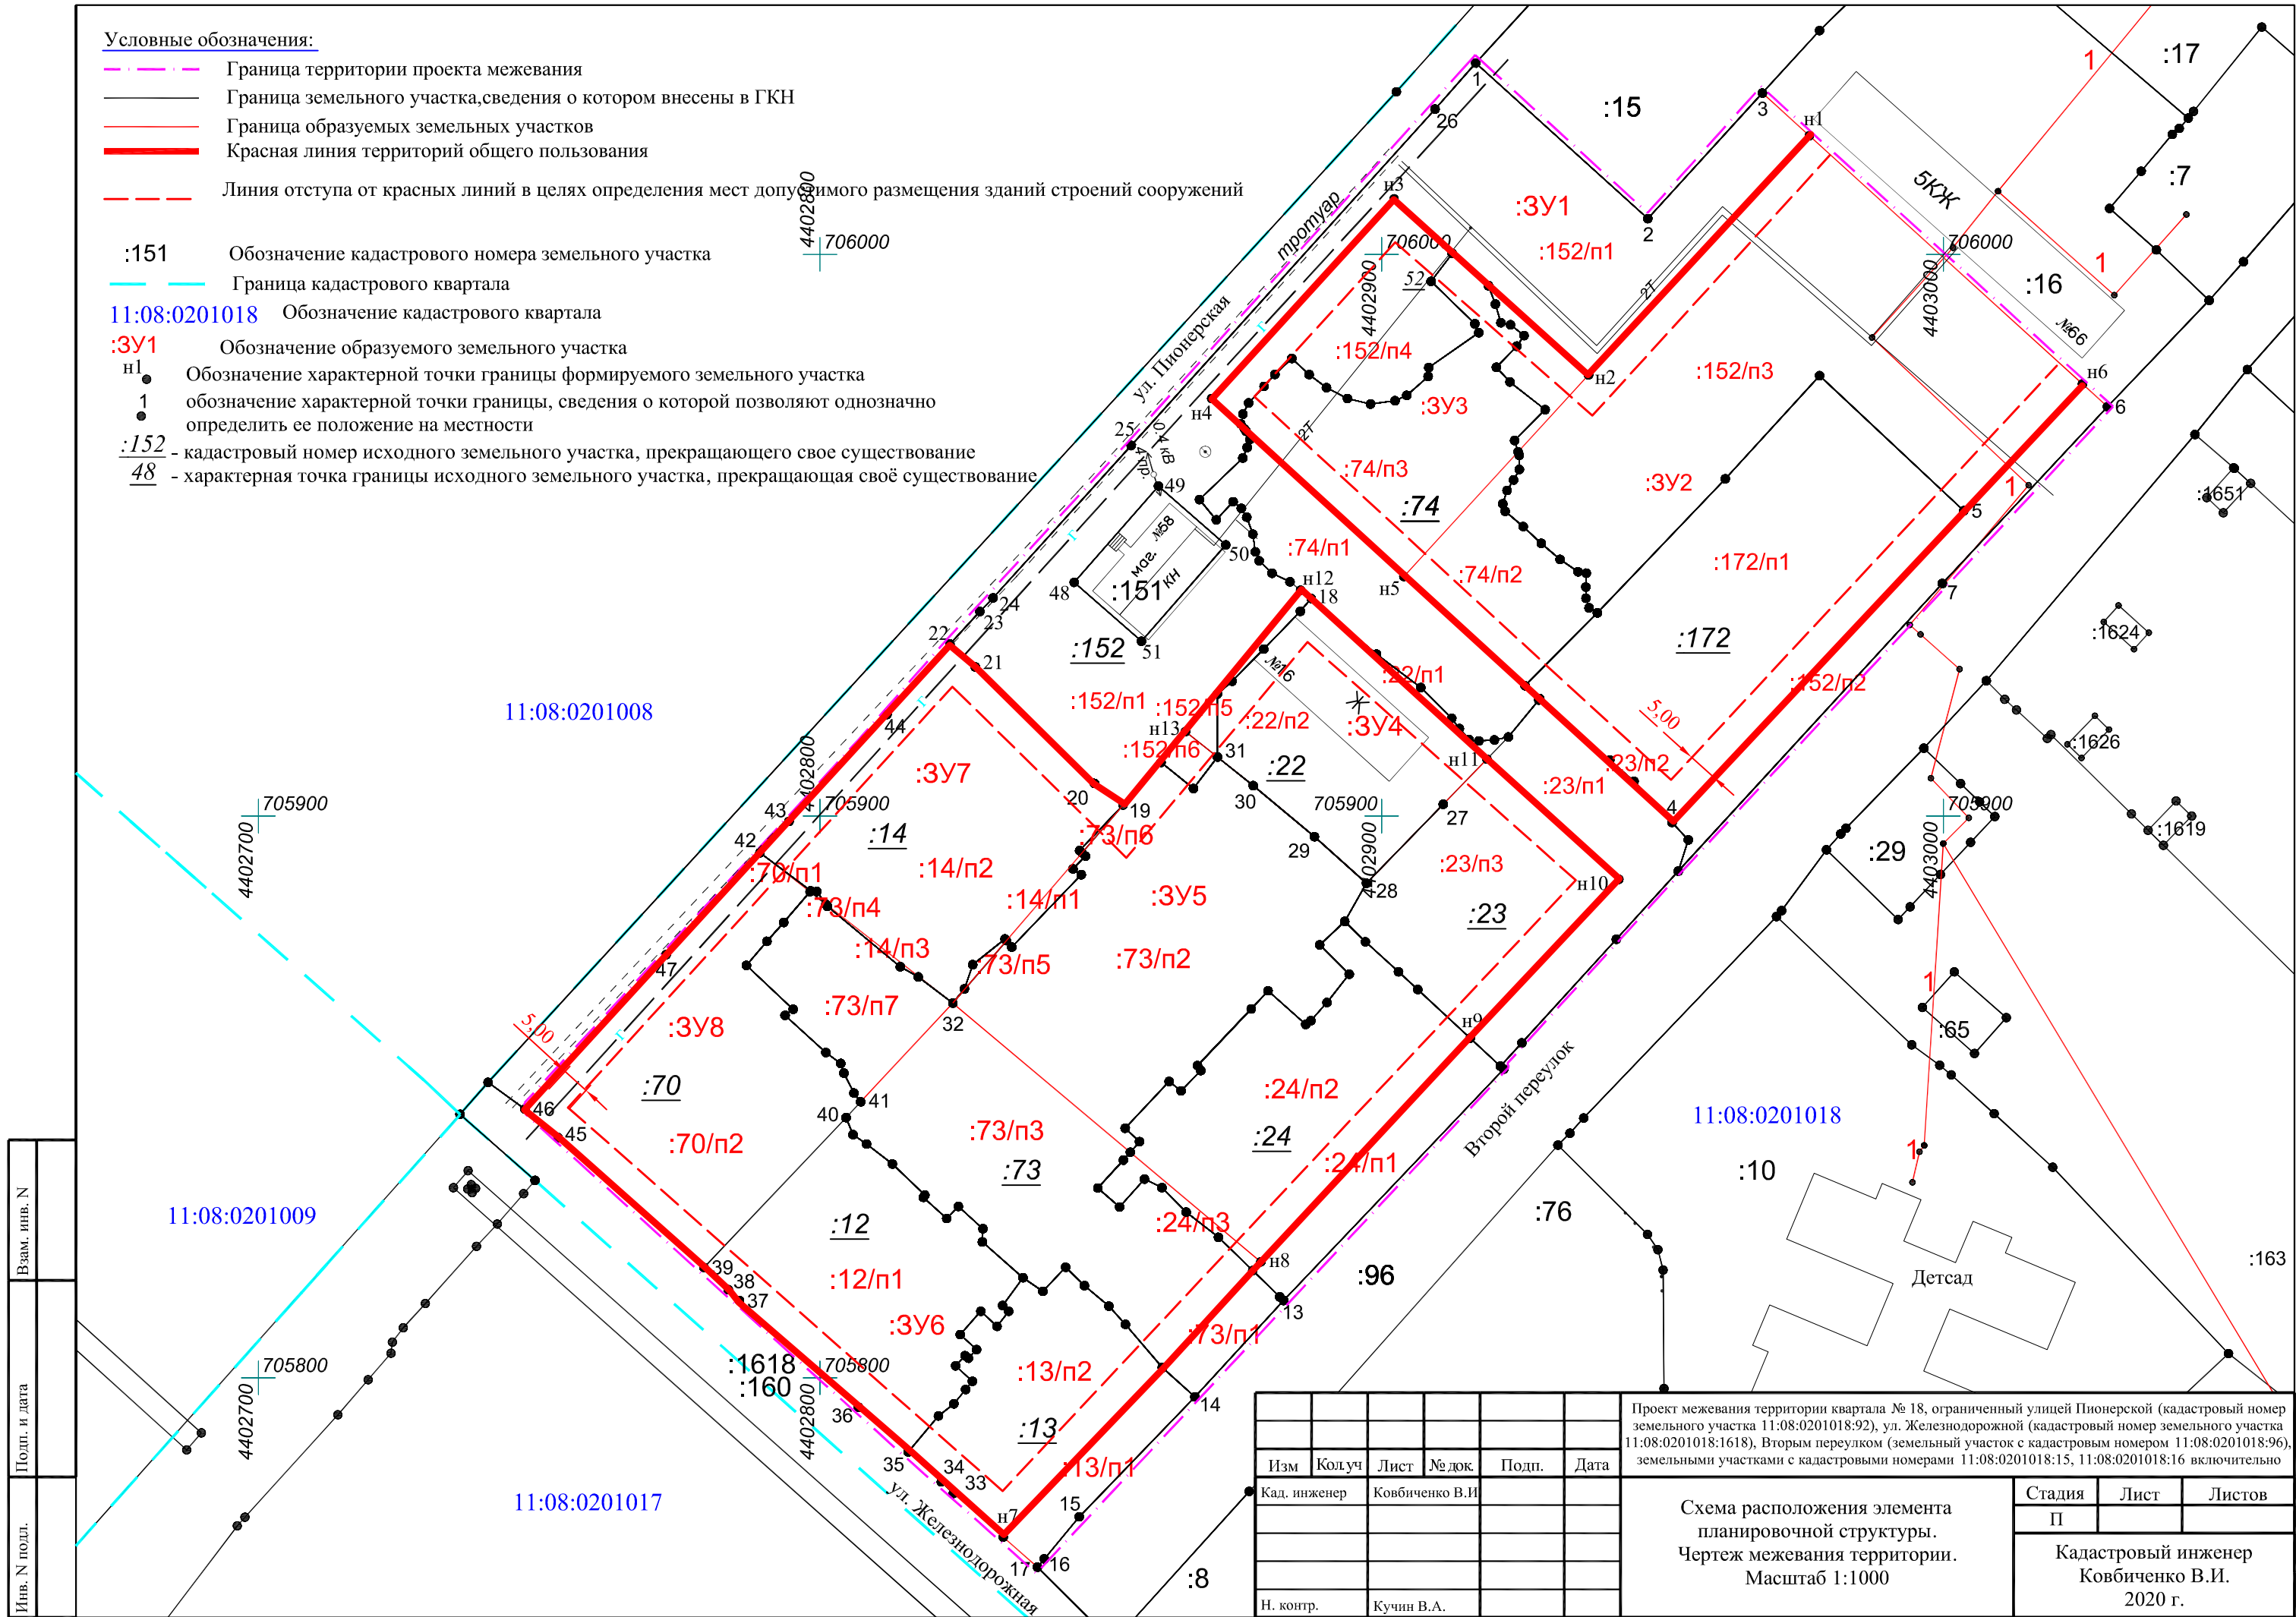

Изм.	Кол.уч.	Лист	№ док.	Подп.	Дата
Кад. инженер	Ковбиченко В.И.				
Н. контр.	Кучин В.А.				

Проект межевания территории квартала № 18, ограниченный улицей Пионерской (кадастровый номер земельного участка 11:08:0201018:92), ул. Железнодорожной (кадастровый номер земельного участка 11:08:0201018:1618), Вторым переулком (земельный участок с кадастровым номером 11:08:0201018:96), земельными участками с кадастровыми номерами 11:08:0201018:15, 11:08:0201018:16 включительно					
Схема расположения элемента планировочной структуры. Чертеж межевания территории. Масштаб 1:1000			Стадия	Лист	Листов
			П		
			Кадастровый инженер Ковбиченко В.И. 2020 г.		

Условные обозначения:

- Граница территории проекта межевания
- Граница земельного участка, сведения о котором внесены в ГКН
- Граница образуемых земельных участков
- Проектные и существующие улицы и проезды
- :151 Обозначение кадастрового номера земельного участка
- Граница кадастрового квартала
- 11:08:0201018 Обозначение кадастрового квартала
- :3У1 Обозначение образуемого земельного участка
- н1 Обозначение характерной точки границы формируемого земельного участка
- 1 обозначение характерной точки границы, сведения о которой позволяют однозначно определить ее положение на местности
- :152 кадастровый номер исходного земельного участка, прекращающего свое существование
- 48 - характерная точка границы исходного земельного участка, прекращающая своё существование

Изм.	Кол.уч.	Лист	№ док.	Подп.	Дата
Кад. инженер	Ковбиченко В.И.				
Н. контр.	Кучин В.А.				

Изм.	Кол.уч.	Лист	№ док.	Подп.	Дата
Кад. инженер	Ковбиченко В.И.				
Н. контр.	Кучин В.А.				

Проект межевания территории квартала № 18, ограниченный улицей Пионерской (кадастровый номер земельного участка 11:08:0201018:92), ул. Железнодорожной (кадастровый номер земельного участка 11:08:0201018:1618), Вторым переулком (земельный участок с кадастровым номером 11:08:0201018:96), земельными участками с кадастровыми номерами 11:08:0201018:15, 11:08:0201018:16 включительно

Схема расположения элемента
планировочной структуры.
Чертеж межевания территории.
Масштаб 1:1000

Стадия	Лист	Листов
П		
Кадастровый инженер Ковбиченко В.И. 2020 г.		