

ОБЩЕСТВО С ОГРАНИЧЕННОЙ ОТВЕТСТВЕННОСТЬЮ

«Терра»

Заказчик: Министерство транспорта и автомобильных
дорог Самарской области.

Гос. контракт № 72-1/34
от 16.08.2013г.
Экз. №

**ПРОЕКТ ПЛАНИРОВКИ ТЕРРИТОРИИ
в целях определения границ полос отвода
автомобильной дороги общего пользования
межмуниципального значения в Самарской области
Курумоч – Новый Буян, расположенной
в городском округе Самара и в
муниципальном районе Волжский Самарской области,
и размещения объектов дорожного сервиса.**

Книга 3. Проект межевания территории.

Директор ООО «Терра»

Главный инженер



Г.С. Радионов

А.С. Доронин

г.Самара
2013г.

№	Наименование	Стр.
1	2	3
Текстовая часть		
	Состав проекта	3
1	Перечень земельных участков, занимаемых автомобильной дорогой	4
2	Перечень земельных участков на правах третьих лиц в границах полосы отвода автомобильной дороги	5
3	Каталог координат земельных участков, образованных из земель, находящихся в государственной или муниципальной собственности	7
4	Каталог координат частей земельных участков под охранные зоны	11
5	Каталог координат частей земельных участков под размещение наружной рекламы	15
6	Каталог координат частей земельных участков на правах третьих лиц в границах полосы отвода автомобильной дороги	16
Графическая часть		
1	Чертеж межевания территории М 1:2000	-

Инв. №	Подп. и дата	Взам. инв.							Лист	
									Проект межевания территории Содержание	
Изм.	Кол.уч	Лист	№ док.	Подп.	Дата			2		

Состав проекта

Проект планировки территории в целях определения границ полос отвода автомобильной дороги межмуниципального значения в Самарской области Курумоч - Новый Буян, расположенной в городском округе Самара и в муниципальном районе Волжский Самарской области (далее – автомобильная дорога), и размещения объектов дорожного сервиса.

Обозначение	Наименование	Примечание
Книга 1	Проект планировки территории Основная часть	
Книга 2	Проект планировки территории Материалы по обоснованию	
Книга 3	Проект межевания территории	

Инв. № подл.	Подп. и дата	Взам. инв. №							Лист
Изм.	Кол.уч	Лист	№ док.	Подп.	Дата	Проект межевания территории			3

1.Перечень земельных участков, занимаемых автомобильной дорогой:

Собщ. – 120888 кв.м.

из них:

в границах муниципального района Волжский Самарской области, сельского поселения

Курумоч – 88856 кв.м.

Земельные участки, образованные из земель, находящихся в государственной или муниципальной собственности, под размещение автомобильной дороги:

1. Земли населенных пунктов – 65137 кв.м

село Курумоч

S1 (земельный участок) – 65137 кв.м

Особый режим использования земли:

S1/1 (охранная зона газопровода) – 469 кв.м

S1/2 (охранная зона ЛЭП 6 кв, 3пр.) – 3088 кв.м

S1/3 (охранная зона водопровода) – 605 кв.м

S1/4 (охранная зона электрокабеля 6кв.) – 70 кв.м

S1/5 (охранная зона газопровода) – 567 кв.м

S1/6 (охранная зона кабеля связи) – 2510 кв.м

2. Земли промышленности, энергетики, транспорта, связи, радиовещания, телевидения, информатики, земли для обеспечения космической деятельности, земли обороны, безопасности и земли иного специального назначения – 23719 кв.м

S2 (земельный участок) – 23719 кв.м

Особый режим использования земли:

S2/1 (охранная зона ЛЭП 6кв.3пр.) – 3139 кв.м

S2/2 (охранная зона газопровода) – 3896 кв.м

S2/3 (охранная зона нефтепровода) – 1260 кв.м

S2/4 (охранная зона линии связи) – 1028 кв.м

S2/5 (водоохранная зона) – 5518 кв.м

S2/6 (прибрежная защитная полоса) – 2367 кв.м

S2/7 охранная зона трубопровода) – 1916 кв.м

Изм.	Кол.уч	Лист	№ док.	Подп.	Дата	Проект межевания территории	Лист
							4

Изм.	Кол.уч	Лист	№ док.	Подп.	Дата	Проект межевания территории	Лист
							4

Изм.	Кол.уч	Лист</
------	--------	--------

Взам. инв. №	Подп. и дата	Инв. № подл.	1. Земли населенных пунктов – 159 кв.м. S4 (часть участка в границах земельного участка с кадастровым номером 63:17:2403025:1372) – 112 кв.м S7 (часть участка в границах земельного участка с кадастровым номером 63:17:2401005:61 (входящего в состав единого землепользования 63:17:0000000:24) – 47 кв.м 2. Земли сельскохозяйственного назначения – 556 кв.м. S5 (часть участка в границах земельного участка с кадастровым номером 63:17:0000000:741) – 402 кв.м						Лист
			Проект межевания территории						
Изм.	Кол.уч	Лист	№ док.	Подп.	Дата				

С6 (часть участка в границах земельного участка с кадастровым номером 63:17:2401003:162 (входящего в состав единого землепользования 63:17:0000000:602) – 154 кв.м

в границах городского округа Самара – 3438 кв.м.

Земельные участки, прошедшие государственный кадастровый учет:

1. Земли лесного фонда – 3419 кв.м.

S8 (часть участка в границах земельных участков с кадастровыми номерами 63:17:2401005:77, 63:17:2401005:76 (входящих в состав единого землепользования 63:17:0000000:449) – 3419 кв.м

2. Земли населенных пунктов – 19 кв.м.

С9 (часть участка в границах земельного участка с кадастровым номером 63:17:2401005:61 (входящего в состав единого землепользования 63:17:0000000:24) – 19 кв.м

Изм. инв. №	Подп. и дата	Взам. инв. №	
-------------	--------------	--------------	--	--	

3.Каталог координат земельных участков, образованных из земель, находящихся в государственной или муниципальной собственности

Муниципальный район Волжский Самарской области

S1 = 65 137 кв.м.		Расстояние	Дирекцион- ный угол
Назв. точки	Координаты Х У		
1	5 921 001.55 367 972.07	10.22	92°57'53"
2	5 921 001.02 367 982.27	18.16	92°59'46"
3	5 921 000.07 368 000.40	11.87	92°56'52"
4	5 920 999.46 368 012.25	19.18	197°41'58"
5	5 920 981.19 368 006.42	30.22	200°11'12"
6	5 920 952.82 367 995.99	36.68	204°6'22"
7	5 920 919.34 367 981.01	27.31	209°0'32"
8	5 920 895.46 367 967.77	147.62	213°4'15"
9	5 920 771.76 367 887.21	96.77	207°21'19"
10	5 920 685.81 367 842.75	30.23	204°9'38"
11	5 920 658.22 367 830.37	35.13	202°48'29"
12	5 920 625.83 367 816.75	4.50	291°42'46"
13	5 920 627.50 367 812.57	3.86	305°4'51"
14	5 920 629.71 367 809.42	0.46	318°50'14"
15	5 920 630.06 367 809.11	1.73	319°10'8"
16	5 920 631.37 367 807.98	2.39	331°48'10"
17	5 920 633.47 367 806.86	14.73	199°40'38"
18	5 920 619.60 367 801.90	3.15	82°1'35"
19	5 920 620.04 367 805.02	4.53	92°23'59"
20	5 920 619.85 367 809.55	4.55	100°9'29"
21	5 920 619.05 367 814.03	13.82	201°52'31"
22	5 920 606.22 367 808.88	11.48	201°16'21"
23	5 920 595.52 367 804.71	51.04	200°38'49"
24	5 920 547.76 367 786.71	36.04	198°55'23"
25	5 920 513.66 367 775.03	32.88	197°24'2"
26	5 920 482.29 367 765.19	63.71	195°15'22"
27	5 920 420.82 367 748.43	414.13	193°11'47"
28	5 920 017.63 367 653.88	7.75	287°16'0"
29	5 920 019.93 367 646.48	20.23	194°42'58"
30	5 920 000.36 367 641.34	8.33	108°49'29"
31	5 919 997.67 367 649.22	111.10	193°8'56"
32	5 919 889.48 367 623.95	3.60	193°9'60"
33	5 919 885.97 367 623.13	8.58	284°16'31"
34	5 919 888.09 367 614.82	20.63	193°2'36"
35	5 919 867.99 367 610.16	3.17	192°54'48"
36	5 919 864.90 367 609.45	10.57	193°1'58"
37	5 919 854.60 367 607.07	2.87	128°53'39"
38	5 919 852.80 367 609.30	4.75	191°34'5"
39	5 919 848.15 367 608.35	3.07	258°6'13"
40	5 919 847.51 367 605.35	78.93	192°59'30"
41	5 919 770.60 367 587.60	34.91	193°40'15"
42	5 919 736.68 367 579.35	101.09	192°42'33"
43	5 919 638.06 367 557.11	72.30	192°20'21"
44	5 919 567.44 367 541.66	29.96	192°20'32"
45	5 919 538.17 367 535.26	7.33	105°32'49"
46	5 919 536.21 367 542.32	47.77	192°46'46"
47	5 919 489.62 367 531.75	8.64	279°0'51"
48	5 919 490.97 367 523.22	16.13	193°22'22"
49	5 919 475.28 367 519.49	17.69	192°36'22"
50	5 919 458.02 367 515.63	11.48	191°4'50"
51	5 919 446.75 367 513.42	8.44	98°5'58"
52	5 919 445.57 367 521.78	6.95	192°45'27"
53	5 919 438.78 367 520.24	7.62	280°19'30"
54	5 919 440.15 367 512.74	20.12	190°53'8"
55	5 919 420.39 367 508.94	41.46	191°7'1"
56	5 919 379.71 367 500.95	25.61	190°3'29"
57	5 919 354.49 367 496.47	30.86	296°53'53"
58	5 919 368.45 367 468.95	10.15	22°5'10"
59	5 919 377.85 367 472.77	17.11	5°38'37"
60	5 919 394.88 367 474.45	4.20	266°52'17"
61	5 919 394.65 367 470.26	7.42	12°45'27"
62	5 919 401.89 367 471.90	4.74	98°56'1"
63	5 919 401.16 367 476.58	6.89	14°52'13"
64	5 919 407.82 367 478.35	3.90	4°40'7"
65	5 919 411.70 367 478.67	9.12	11°27'59"
66	5 919 420.64 367 480.48	10.34	7°13'56"
67	5 919 430.89 367 481.78	0.49	305°9'5"
68	5 919 431.18 367 481.38	7.43	10°12'14"
69	5 919 438.49 367 482.70	10.27	103°16'44"
70	5 919 436.13 367 492.70		

Назв. точки	Координаты Х У		Расстояние	Дирекцион- ный угол
71	5 919 463.11	367 498.90	27.68	12°56'31"
72	5 919 483.48	367 502.93	20.76	11°10'53"
73	5 919 485.75	367 503.41	2.33	11°55'46"
74	5 919 487.24	367 496.27	7.29	281°48'8"
75	5 919 490.16	367 496.65	2.94	7°21'30"
76	5 919 489.30	367 502.64	6.05	98°10'13"
77	5 919 508.61	367 506.56	19.71	11°28'42"
78	5 919 515.51	367 508.05	7.06	12°8'30"
79	5 919 515.94	367 508.72	0.80	57°31'44"
80	5 919 527.48	367 510.67	11.70	9°35'28"
81	5 919 530.96	367 510.94	3.49	4°31'5"
82	5 919 538.67	367 506.47	8.92	329°52'3"
83	5 919 539.84	367 505.79	1.35	329°52'3"
84	5 919 542.05	367 506.54	2.33	18°44'44"
85	5 919 545.85	367 507.36	3.89	12°11'25"
86	5 919 544.04	367 515.71	8.55	102°12'50"
87	5 919 567.12	367 520.37	23.54	11°24'3"
88	5 919 567.43	367 519.11	1.30	283°57'13"
89	5 919 576.93	367 520.97	9.68	11°5'0"
90	5 919 580.63	367 521.82	3.80	12°59'47"
91	5 919 590.94	367 522.81	10.35	5°27'36"
92	5 919 591.85	367 515.02	7.84	276°40'19"
93	5 919 595.30	367 515.81	3.54	12°54'24"
94	5 919 594.64	367 519.25	3.50	100°44'29"
95	5 919 593.44	367 525.60	6.46	100°44'29"
96	5 919 611.26	367 529.83	18.32	13°21'12"
97	5 919 611.96	367 528.45	1.55	296°53'46"
98	5 919 633.00	367 532.80	21.48	11°40'53"
99	5 919 646.00	367 533.65	13.03	3°44'27"
100	5 919 645.84	367 535.56	1.91	94°45'17"
101	5 919 688.09	367 542.56	42.82	9°24'56"
102	5 919 690.15	367 537.68	5.29	292°51'34"
103	5 919 705.68	367 541.27	15.94	12°59'8"
104	5 919 702.85	367 550.71	9.86	106°39'52"
105	5 919 713.76	367 553.46	11.26	14°8'40"
106	5 919 724.04	367 556.05	10.60	14°8'40"
107	5 919 723.90	367 557.52	1.48	95°26'25"
108	5 919 754.02	367 564.30	30.87	12°41'9"
109	5 919 756.13	367 562.57	2.73	320°37'24"
110	5 919 779.15	367 566.82	23.41	10°28'41"
111	5 919 783.10	367 559.13	8.65	297°12'29"
112	5 919 788.69	367 560.43	5.73	13°6'14"
113	5 919 787.01	367 565.80	5.62	107°19'44"
114	5 919 786.16	367 568.89	3.21	105°29'34"
115	5 919 806.33	367 573.58	20.72	13°5'22"
116	5 919 809.91	367 574.45	3.68	13°36'22"
117	5 919 822.25	367 577.03	12.60	11°49'24"
118	5 919 824.16	367 568.69	8.56	282°53'49"
119	5 919 841.28	367 572.67	17.58	13°6'14"
120	5 919 839.58	367 579.44	6.98	104°5'42"
121	5 919 842.56	367 580.32	3.11	16°28'55"
122	5 919 876.42	367 587.25	34.56	11°33'49"
123	5 919 877.33	367 581.07	6.25	278°17'47"
124	5 919 887.48	367 583.43	10.43	13°7'34"
125	5 919 886.97	367 586.22	2.84	100°29'2"
126	5 919 911.02	367 591.43	24.61	12°13'9"
127	5 919 911.44	367 589.03	2.44	279°55'43"
128	5 919 923.67	367 591.89	12.56	13°9'34"
129	5 919 933.26	367 595.44	10.22	20°18'58"
130	5 919 950.68	367 601.89	18.58	20°18'58"
131	5 919 951.99	367 598.50	3.63	291°11'30"
132	5 919 958.08	367 599.93	6.25	13°9'60"
133	5 919 955.45	367 605.80	6.43	114°4'52"
134	5 919 980.85	367 614.48	26.84	18°52'1"
135	5 919 981.14	367 614.55	0.30	14°6'20"
136	5 920 009.54	367 621.67	29.28	14°4'18"
137	5 920 014.15	367 622.86	4.76	14°25'58"
138	5 920 013.78	367 624.89	2.07	100°20'34"
139	5 920 040.19	367 631.61	27.25	14°16'0"
140	5 920 040.64	367 629.83	1.83	284°8'4"

Изм.	Кол.уч	Лист	№ док.	Подп.	Дата
------	--------	------	--------	-------	------

Проект межевания территории

Назв. точки	Координаты		Расстояние	Дирекцион-ный угол
	X	Y		
141	5 920 065.02	367 635.52	25.03	13°7'40"
142	5 920 068.37	367 636.30	3.44	13°7'40"
143	5 920 069.19	367 632.62	3.77	282°37'4"
144	5 920 069.47	367 632.69	0.29	13°15'17"
145	5 920 079.22	367 634.99	10.01	13°15'17"
146	5 920 079.62	367 635.08	0.41	13°15'17"
147	5 920 079.79	367 631.78	3.30	273°1'56"
148	5 920 079.97	367 628.41	3.37	273°1'56"
149	5 920 080.36	367 628.50	0.39	13°18'10"
150	5 920 082.19	367 628.93	1.88	13°18'10"
151	5 920 081.48	367 636.21	7.31	95°33'4"
152	5 920 090.85	367 638.82	9.73	15°32'20"
153	5 920 093.90	367 639.98	3.26	20°49'38"
154	5 920 099.60	367 641.80	5.98	17°41'22"
155	5 920 108.52	367 643.74	9.13	12°16'52"
156	5 920 115.77	367 645.87	7.56	16°21'5"
157	5 920 130.21	367 650.09	15.04	16°17'37"
158	5 920 147.42	367 652.83	17.43	9°4'18"
159	5 920 166.80	367 656.14	19.66	9°40'34"
160	5 920 177.02	367 658.53	10.50	13°9'40"
161	5 920 183.44	367 662.10	7.35	29°4'38"
162	5 920 197.69	367 662.91	14.27	3°15'17"
163	5 920 200.32	367 659.49	4.31	307°33'19'
164	5 920 201.15	367 657.06	2.57	288°51'25'
165	5 920 226.94	367 663.16	26.50	13°18'10"
166	5 920 229.90	367 664.53	3.27	24°48'41"
167	5 920 257.63	367 672.06	28.73	15°11'32"
168	5 920 258.29	367 670.56	1.64	293°36'26"
169	5 920 263.87	367 672.34	5.86	17°40'53"
170	5 920 264.44	367 673.61	1.39	65°46'49"
171	5 920 279.98	367 677.55	16.03	14°14'11"
172	5 920 279.57	367 678.71	1.22	109°25'38"
173	5 920 296.20	367 685.17	17.84	21°14'54"
174	5 920 296.57	367 684.08	1.15	288°43'55"
175	5 920 306.69	367 687.07	10.56	16°25'39"
176	5 920 321.81	367 688.91	15.23	6°56'49"
177	5 920 322.39	367 685.48	3.48	279°38'24"
178	5 920 328.07	367 686.80	5.83	13°5'52"
179	5 920 327.64	367 689.16	2.39	100°17'32"
180	5 920 330.43	367 693.37	5.06	56°28'29"
181	5 920 328.97	367 698.88	5.70	104°52'31"
182	5 920 345.52	367 703.28	17.12	14°52'31"
183	5 920 347.28	367 700.40	3.37	301°30'16"
184	5 920 380.08	367 705.62	33.21	9°2'56"
185	5 920 379.27	367 709.20	3.67	102°47'22"
186	5 920 401.19	367 714.70	22.60	14°4'41"
404	5 920 402.28	367 709.67	5.15	282°11'10"
187	5 920 428.53	367 715.51	26.90	12°32'25"
188	5 920 430.18	367 711.56	4.28	292°38'57"
189	5 920 433.43	367 713.01	3.56	24°0'12"
190	5 920 444.38	367 716.43	11.47	17°19'27"
191	5 920 441.38	367 721.64	6.02	119°56'24"
192	5 920 494.26	367 736.10	54.82	15°17'37"
193	5 920 496.71	367 738.27	3.27	41°31'54"
194	5 920 515.71	367 744.07	19.87	16°58'37"
195	5 920 518.13	367 735.55	8.85	285°49'59"
196	5 920 526.67	367 738.23	8.95	17°24'2"
197	5 920 536.66	367 741.66	10.57	18°57'39"
198	5 920 557.27	367 748.74	21.79	18°57'39"
199	5 920 560.97	367 750.02	3.92	18°57'39"
200	5 920 595.83	367 763.15	37.25	20°38'49"
201	5 920 609.47	367 768.29	14.58	20°38'49"
202	5 920 620.56	367 772.61	11.90	21°16'21"
203	5 920 626.19	367 774.87	6.07	21°52'31"
204	5 920 646.34	367 782.96	21.72	21°52'31"
205	5 920 654.60	367 786.46	8.97	22°58'34"
206	5 920 653.91	367 787.53	1.27	122°56'54"
207	5 920 669.54	367 797.16	18.36	31°38'46"
208	5 920 671.27	367 798.23	2.04	31°38'46"
209	5 920 674.63	367 800.30	3.94	31°38'46"

Назв. точки	Координаты		Расстояние	Дирекцион-ный угол
X	Y			
210	5 920 677.06	367 796.45	4.56	302°18'14"
211	5 920 696.39	367 805.45	21.32	24°58'29"
212	5 920 704.32	367 808.38	8.45	20°17'20"
213	5 920 702.62	367 811.00	3.12	123°1'53"
214	5 920 702.40	367 811.34	0.41	123°1'53"
215	5 920 704.19	367 812.25	2.01	27°0'19"
216	5 920 729.44	367 825.12	28.34	27°0'19"
217	5 920 730.38	367 823.55	1.83	300°50'13'
218	5 920 733.40	367 825.21	3.45	28°46'55"
219	5 920 745.62	367 832.49	14.22	30°47'3"
220	5 920 759.99	367 839.90	16.17	27°15'56"
221	5 920 779.20	367 850.09	21.75	27°56'50"
222	5 920 780.56	367 847.65	2.79	299°10'35'
223	5 920 783.56	367 849.27	3.41	28°20'3"
224	5 920 783.10	367 850.18	1.02	117°2'7"
225	5 920 799.90	367 858.77	18.87	27°5'40"
226	5 920 808.98	367 864.40	10.68	31°48'25"
227	5 920 809.03	367 867.73	3.33	89°4'18"
228	5 920 827.70	367 878.25	21.43	29°24'60"
229	5 920 832.78	367 880.95	5.75	27°57'35"
230	5 920 833.24	367 880.01	1.05	296°8'59"
231	5 920 915.47	367 934.26	98.52	33°25'5"
232	5 920 936.91	367 946.15	24.52	29°0'32"
233	5 920 961.61	367 957.40	27.14	24°28'33"
234	5 920 994.03	367 969.59	34.64	20°36'18"
1	5 921 001.55	367 972.07	7.92	18°14'55"
235	5 921 079.26	367 994.66		
236	5 921 078.60	368 001.68	7.05	95°24'11"
237	5 921 094.15	368 007.21	16.51	19°34'38"
238	5 921 149.52	368 031.66	60.53	23°49'23"
239	5 921 161.35	368 038.41	13.62	29°43'60"
240	5 921 160.00	368 041.30	3.19	114°57'21'
241	5 921 207.50	368 069.80	55.39	30°58'3"
242	5 921 240.50	368 093.50	40.63	35°40'49"
243	5 921 270.50	368 114.80	36.79	35°22'45"
244	5 921 296.00	368 131.30	30.37	32°54'11"
245	5 921 328.50	368 149.00	37.01	28°34'14"
246	5 921 343.50	368 157.30	17.14	28°57'38"
247	5 921 368.00	368 170.50	27.83	28°18'56"
248	5 921 349.27	368 187.10	25.03	138°27'19"
249	5 921 346.37	368 189.61	3.83	139°5'57"
250	5 921 318.02	368 175.57	31.64	206°20'42'
251	5 921 284.44	368 156.60	38.56	209°27'27"
252	5 921 274.10	368 149.96	12.29	212°42'51'
253	5 921 195.23	368 094.16	96.62	215°16'42'
254	5 921 130.83	368 057.74	73.98	209°29'23"
255	5 921 095.32	368 041.78	38.94	204°12'7"
256	5 921 069.26	368 032.19	27.76	200°12'60'
257	5 921 046.76	368 025.26	23.55	197°7'17"
258	5 921 048.67	367 995.24	30.08	273°38'39"
259	5 921 049.30	367 985.35	9.91	273°38'39"
235	5 921 079.26	367 994.66	31.37	17°15'20"

Изм.

Кол.уч

Лист

№ док.

Подп.

Дата

Инва. № подл.

Подп. и дата

Взам. инв. №

S2 = 23 719 кв.м.				Расстояние	Дирекцион- ный угол
Назв. точки	Координаты				
	Х	У			
260	5 921 695.79	368 168.85	3.91	99°33'31"	
261	5 921 695.14	368 172.71	5.66	84°19'48"	
262	5 921 695.70	368 178.34	14.83	161°30'43'	
263	5 921 681.63	368 183.04	45.88	165°28'33'	
264	5 921 637.21	368 194.55	39.73	171°4'26"	
265	5 921 597.97	368 200.71	4.16	101°19'17"	
266	5 921 597.15	368 204.79	15.68	170°58'26'	
267	5 921 581.66	368 207.25	12.94	168°27'43'	
268	5 921 568.98	368 209.84	20.48	170°1'30"	
269	5 921 548.81	368 213.39	1.78	315°0'0"	
270	5 921 550.07	368 212.13	2.07	224°58'47"	
271	5 921 548.61	368 210.67	2.07	135°1'13"	
272	5 921 547.15	368 212.13	1.87	45°0'0"	
273	5 921 548.47	368 213.45	8.06	170°1'30"	
274	5 921 540.54	368 214.85	30.94	172°52'48'	
275	5 921 509.84	368 218.68	20.44	176°24'24'	
276	5 921 489.43	368 219.96	3.48	176°30'4"	
277	5 921 485.97	368 220.17	22.39	179°41'32'	
278	5 921 463.58	368 220.29	28.86	184°41'38'	
279	5 921 434.81	368 217.93	2.85	167°16'7"	
280	5 921 432.04	368 218.56	9.75	191°5'21"	
281	5 921 422.47	368 216.68	11.39	196°52'43'	
282	5 921 411.57	368 213.38	44.15	201°44'10'	
283	5 921 370.55	368 197.02	23.48	205°0'11"	
284	5 921 349.27	368 187.10	10.01	318°27'19'	
285	5 921 356.76	368 180.46	14.15	318°27'19'	
285	5 921 367.35	368 171.08	0.87	318°27'19'	
247	5 921 368.00	368 170.50	0.57	208°18'56'	
286	5 921 367.49	368 170.23	23.55	208°18'56'	
287	5 921 346.76	368 159.06	3.71	208°18'56'	
246	5 921 343.50	368 157.30	0.30	208°57'38'	
288	5 921 343.24	368 157.16	3.89	208°57'38'	
289	5 921 339.84	368 155.27	4.12	208°57'38'	
290	5 921 336.24	368 153.28	8.84	208°57'38'	
245	5 921 328.50	368 149.00	37.01	208°34'14'	
244	5 921 296.00	368 131.30	30.37	212°54'11'	
243	5 921 270.50	368 114.80	36.79	215°22'45'	
242	5 921 240.50	368 093.50	40.63	215°40'49'	
241	5 921 207.50	368 069.80	55.39	210°58'3"	
240	5 921 160.00	368 041.30	5.88	294°57'21'	
291	5 921 162.48	368 035.97	47.69	32°57'38"	
292	5 921 202.49	368 061.92	103.32	33°57'36"	
293	5 921 288.19	368 119.63	67.90	28°58'6"	
294	5 921 347.60	368 152.52	53.20	25°46'13"	
295	5 921 395.51	368 175.65	28.89	14°55'31"	
296	5 921 423.43	368 183.09	20.75	11°5'21"	
297	5 921 443.79	368 187.08	20.67	3°20'42"	
298	5 921 464.43	368 188.29	46.11	1°58'38"	
299	5 921 510.51	368 189.88	0.00	352°30'14'	
299	5 921 510.51	368 189.88	67.06	352°30'48'	
302	5 921 577.01	368 181.14	1.79	3°56'50"	
303	5 921 578.79	368 181.26	45.93	347°40'26'	
304	5 921 623.66	368 171.46	6.77	348°10'6"	
305	5 921 630.29	368 170.07	6.10	348°21'6"	
306	5 921 636.26	368 168.84	2.73	348°49'37'	
307	5 921 638.94	368 168.31	10.43	347°41'30'	
308	5 921 649.13	368 166.09	43.67	347°47'53'	
309	5 921 691.82	368 156.85	12.64	71°41'60"	
260	5 921 695.79	368 168.85			
310	5 921 511.26	368 216.05	2.07	135°1'13"	
311	5 921 509.80	368 217.51	2.07	225°60'60'	
312	5 921 508.34	368 216.05	2.08	317°27'30'	
313	5 921 509.87	368 214.64	1.98	45°11'35"	
310	5 921 511.26	368 216.05			
314	5 921 600.37	368 178.95	1.79	135°15'26'	
315	5 921 599.10	368 180.21	1.79	224°55'46'	
316	5 921 597.84	368 178.95	1.79	314°48'47'	
317	5 921 599.10	368 177.68	1.80	45°60'60"	
314	5 921 600.37	368 178.95			

Назв. точки	Координаты		Расстояние	Дирекцион- ный угол
	Х	У		
318	5 921 607.42	368 197.14	1.78	135°1'25"
319	5 921 606.16	368 198.40	1.79	224°44'34"
320	5 921 604.89	368 197.14	1.80	314°58'36"
321	5 921 606.16	368 195.87	1.79	45°15'26"
318	5 921 607.42	368 197.14		
322	5 922 017.77	368 254.34	33.24	33°45'22"
323	5 922 045.41	368 272.81	73.97	32°37'36"
324	5 922 107.71	368 312.69	33.14	32°50'13"
325	5 922 135.55	368 330.66	22.41	126°10'5"
326	5 922 122.33	368 348.75	46.58	212°16'44"
327	5 922 082.95	368 323.88	3.88	53°29'49"
328	5 922 085.26	368 327.00	42.91	31°29'15"
329	5 922 121.85	368 349.41	4.28	126°7'14"
330	5 922 119.33	368 352.87	126.84	213°45'4"
331	5 922 013.86	368 282.39	116.48	212°15'9"
332	5 921 915.36	368 220.24	47.72	212°57'23"
333	5 921 875.32	368 194.28	67.08	212°39'27"
334	5 921 818.84	368 158.08	8.46	192°16'60"
335	5 921 810.58	368 156.28	13.76	192°11'48"
336	5 921 797.13	368 153.38	10.26	191°58'30"
337	5 921 787.10	368 151.25	63.97	165°24'2"
338	5 921 725.19	368 167.37	9.85	159°22'11"
339	5 921 715.98	368 170.84	21.67	252°19'39"
340	5 921 709.40	368 150.20	46.38	337°50'49"
341	5 921 752.36	368 132.71	53.69	352°0'17"
342	5 921 805.52	368 125.24	9.99	351°47'49"
343	5 921 815.41	368 123.82	5.28	21°19'35"
344	5 921 820.32	368 125.74	11.36	21°19'35"
345	5 921 830.90	368 129.87	6.84	34°18'17"
346	5 921 836.56	368 133.72	14.78	34°18'17"
347	5 921 848.77	368 142.05	12.19	33°35'17"
348	5 921 858.92	368 148.80	29.02	33°35'17"
349	5 921 883.10	368 164.85	59.22	33°46'31"
350	5 921 932.33	368 197.78	24.78	34°51'53"
351	5 921 952.66	368 211.94	26.47	34°51'53"
352	5 921 974.38	368 227.08	51.25	32°8'29"
322	5 922 017.77	368 254.34		

Городской округ Самара

S3 =	32 032	кв.м.		
Назв. точки	Координаты		Расстояние	Дирекцион- ный угол
	Х	У		
353	35 602.43	-2 307.08	3.68	64°45'27"
354	35 604.00	-2 303.75	96.75	18°47'13"
355	35 695.60	-2 272.59	3.19	75°39'32"
356	35 696.39	-2 269.50	2.41	75°33'34"
357	35 696.99	-2 267.17	21.21	75°41'42"
358	35 702.23	-2 246.62	0.61	76°39'5"
359	35 702.37	-2 246.03	11.03	75°36'39"
360	35 705.11	-2 235.35	203.86	198°41'37'
361	35 512.00	-2 300.69	7.75	181°37'34'
362	35 504.25	-2 300.91	5.85	217°38'4"
363	35 499.62	-2 304.48	72.31	195°35'42'
364	35 429.97	-2 323.92	85.83	193°46'38'
365	35 346.61	-2 344.36	26.25	191°45'34'
366	35 320.91	-2 349.71	174.61	185°19'36'
367	35 147.05	-2 365.92	7.63	243°38'11'
368	35 143.66	-2 372.76	19.80	185°30'22'
369	35 123.95	-2 374.66	62.34	198°19'28'
370	35 064.77	-2 394.26	95.35	200°7'15"
371	34 975.24	-2 427.06	109.86	201°47'6"
372	34 873.23	-2 467.83	141.52	206°52'55'
373	34 747.00	-2 531.82	142.52	212°48'13'
374	34 627.21	-2 609.03	52.77	213°8'17"
375	34 583.02	-2 637.88	6.45	307°0'35"
376	34 586.90	-2 643.03	15.95	307°3'2"
377	34 596.51	-2 655.76	39.38	33°41'24"
378	34 629.28	-2 633.91	36.96	34°16'14"
379	34 659.82	-2 613.10	1.95	317°54'14'
380	34 661.27	-2 614.41	18.53	33°7'58"
381	34 676.79	-2 604.28	2.67	83°59'28"
382	34 677.07	-2 601.62	53.04	32°24'39"
383	34 721.85	-2 573.19	39.10	35°0'10"
384	34 753.88	-2 550.76	65.63	28°9'57"
385	34 811.74	-2 519.78	22.95	23°20'11"
386	34 832.81	-2 510.69	21.10	23°52'47"
387	34 852.10	-2 502.15	39.75	21°55'9"
388	34 888.98	-2 487.31	139.20	21°43'52"
389	35 018.29	-2 435.77	99.22	20°52'37"
390	35 111.00	-2 400.41	38.10	9°21'57"
391	35 148.59	-2 394.21	7.31	348°28'29'
392	35 155.75	-2 395.67	169.45	4°47'36"
393	35 324.61	-2 381.51	58.68	12°23'59"
394	35 381.92	-2 368.91	97.24	14°25'19"
395	35 476.10	-2 344.69	17.73	15°54'36"
396	35 493.15	-2 339.83	21.98	16°26'22"
397	35 514.23	-2 333.61	89.00	18°23'54"
398	35 598.68	-2 305.52	4.06	337°24'46'
353	35 602.43	-2 307.08		
399	34 627.68	-2 607.04	5.12	123°26'30'
400	34 624.86	-2 602.77	54.60	214°36'50'
401	34 579.92	-2 633.78	4.34	307°0'15"
402	34 582.53	-2 637.25	52.83	32°20'43"
403	34 627.17	-2 608.98	2.01	75°16'16"
399	34 627.68	-2 607.04		

Инов. № подл.	Подп. и дата	Взам. инв. №

4. Каталог координат частей земельных участков
под охранные зоны

Муниципальный район Волжский Самарской области

S1/2 =	3 088	кв.м.		
Назв. точки	Координаты		Расстояние	Дирекцион-ный угол
	Х	У		
	5 919 933.26	367 595.44	9.93	181°53'21"
	5 919 923.33	367 595.11	35.03	182°41'2"
	5 919 888.34	367 593.47	24.27	87°39'3"
	5 919 889.33	367 617.72	6.23	88°39'35"
	5 919 889.48	367 623.95	3.60	193°9'60"
	5 919 885.97	367 623.13	8.58	284°16'31"
	5 919 888.09	367 614.82	20.61	193°2'36"
	5 919 868.01	367 610.16	18.31	267°39'3"
	5 919 867.26	367 591.87	6.64	268°9'45"
	5 919 867.04	367 585.23	8.41	11°54'49"
	5 919 875.27	367 586.97	0.83	281°0'18"
	5 919 875.43	367 586.16	1.01	10°3'59"
	5 919 876.42	367 586.33	5.35	279°42'9"
	5 919 877.33	367 581.07	5.40	13°6'14"
	5 919 882.58	367 582.29	5.03	13°9'60"
	5 919 887.48	367 583.43	2.84	100°29'2"
	5 919 886.97	367 586.22	24.61	12°13'9"
	5 919 911.02	367 591.43	2.44	279°55'43"
	5 919 911.44	367 589.03	12.56	13°9'34"
	5 919 923.67	367 591.89	10.22	20°18'58"
	5 919 933.26	367 595.44		
	5 920 557.27	367 748.74	34.79	124°23'17"
	5 920 537.62	367 777.45	33.01	12°29'18"
	5 920 569.85	367 784.59	44.20	11°46'42"
	5 920 613.12	367 793.61	23.50	33°30'7"
	5 920 632.71	367 806.59	13.93	199°40'38"
	5 920 619.60	367 801.90	3.15	82°1'35"
	5 920 620.04	367 805.02	4.53	92°23'59"
	5 920 619.85	367 809.55	4.55	100°9'29"
	5 920 619.05	367 814.03	13.82	201°52'31"
	5 920 606.22	367 808.88	11.48	201°16'21"
	5 920 595.52	367 804.71	51.04	200°38'49"
	5 920 547.76	367 786.71	36.04	198°55'23"
	5 920 513.66	367 775.03	10.71	305°4'33"
	5 920 519.82	367 766.26	29.81	304°24'4"
	5 920 536.66	367 741.66	21.79	18°57'39"
	5 920 557.27	367 748.74		
	5 920 633.28	367 806.96	14.98	33°30'7"
	5 920 645.77	367 815.23	54.54	33°34'4"
	5 920 691.21	367 845.38	6.02	206°0'13"
	5 920 685.81	367 842.75	4.03	204°9'38"
	5 920 682.13	367 841.10	24.19	204°9'38"
	5 920 660.05	367 831.19	2.01	204°9'38"
	5 920 658.22	367 830.37	0.65	204°9'38"
	5 920 657.63	367 830.11	28.42	202°58'34"
	5 920 631.46	367 819.01	6.06	201°52'31"
	5 920 625.83	367 816.75	4.50	291°42'46"
	5 920 627.50	367 812.57	3.86	305°4'51"
	5 920 629.71	367 809.42	0.46	318°50'14"
	5 920 630.06	367 809.11	1.73	319°10'8"
	5 920 631.37	367 807.98	2.17	331°48'10"
	5 920 633.28	367 806.96		

S1/3 =	605	кв.м.		
Назв. точки	Координаты		Расстояние	Дирекцион-ный угол
	Х	У		
	5 919 438.49	367 482.70	10.27	103°16'44"
	5 919 436.13	367 492.70	1.09	12°56'31"
	5 919 437.19	367 492.94	18.90	103°21'2"
	5 919 432.83	367 511.33	10.01	190°53'8"
	5 919 423.00	367 509.44	24.08	283°21'2"
	5 919 428.56	367 486.01	4.50	281°42'56"
	5 919 429.48	367 481.60	1.43	7°13'56"
	5 919 430.89	367 481.78	0.49	305°9'5"
	5 919 431.18	367 481.38	7.43	10°12'14"
	5 920 069.47	367 632.69	10.01	13°15'17"
	5 920 079.22	367 634.99	32.48	100°7'50"
	5 920 073.51	367 666.96	8.27	193°18'10"
	5 920 065.46	367 665.06	1.74	193°8'41"
	5 920 063.76	367 664.66	32.47	280°7'50"
	5 920 069.47	367 632.69		

S1/6 =	2 510	кв.м.		
Назв. точки	Координаты		Расстояние	Дирекцион-ный угол
	Х	У		
	5 920 862.43	367 899.27	3.82	201°13'26"
	5 920 858.87	367 897.89	94.56	207°12'9"
	5 920 774.77	367 854.66	118.65	206°49'43"
	5 920 668.89	367 801.11	16.70	207°19'50"
	5 920 654.06	367 793.45	17.27	204°24'55"
	5 920 638.33	367 786.31	41.69	206°29'52"
	5 920 601.02	367 767.71	47.29	194°7'55"
	5 920 555.16	367 756.16	26.46	110°4'12"
	5 920 546.08	367 781.02	55.72	193°18'26"
	5 920 491.86	367 768.19	10.03	197°24'2"
	5 920 482.29	367 765.19	63.71	195°15'22"
	5 920 420.82	367 748.43	308.19	193°11'47"
	5 920 120.78	367 678.07	175.64	12°44'55"
	5 920 292.09	367 716.83	258.39	13°18'26"
	5 920 543.54	367 776.30	26.51	290°4'12"
	5 920 552.64	367 751.40	37.32	14°7'55"
	5 920 588.83	367 760.51	7.49	20°38'49"
	5 920 595.83	367 763.15	14.58	20°38'49"
	5 920 609.47	367 768.29	8.26	21°16'21"
	5 920 617.17	367 771.29	25.56	26°29'52"
	5 920 640.05	367 782.69	17.30	24°24'55"
	5 920 655.80	367 789.84	12.99	27°19'50"
	5 920 667.34	367 795.81	2.58	31°38'46"
	5 920 669.54	367 797.16	2.04	31°38'46"
	5 920 671.27	367 798.23	3.94	31°38'46"
	5 920 674.63	367 800.30	0.69	302°18'14"
	5 920 675.00	367 799.72	113.84	26°49'43"
	5 920 776.59	367 851.10	37.45	27°12'9"
	5 920 809.89	367 868.22	20.44	29°24'60"
	5 920 827.70	367 878.25	5.75	27°57'35"
	5 920 832.78	367 880.95	0.86	296°8'59"
	5 920 833.16	367 880.17	1.70	27°12'9"
	5 920 834.67	367 880.95	33.27	33°25'5"
	5 920 862.43	367 899.27		
	5 920 619.34	367 812.37	1.68	100°9'29"
	5 920 619.05	367 814.03	13.82	201°52'31"
	5 920 606.22	367 808.88	11.48	201°16'21"
	5 920 595.52	367 804.71	0.66	200°38'49"
	5 920 594.91	367 804.48	2.80	14°0'10"
	5 920 597.63	367 805.16	22.88	18°22'12"
	5 920 619.34	367 812.37		
	5 920 686.96	367 843.34	1.30	207°21'19"
	5 920 685.81	367 842.75	5.93	204°9'38"
	5 920 680.40	367 840.32	5.11	238°22'22"
	5 920 677.72	367 835.97	30.99	198°22'12"
	5 920 648.31	367 826.20	24.38	202°48'29"
	5 920 625.83	367 816.75	2.12	291°42'46"
	5 920 626.62	367 814.78	56.63	18°22'12"
	5 920 680.36	367 832.63	12.58	58°22'22"
	5 920 686.96	367 843.34		
	5 921 336.24	368 153.28	4.12	28°57'38"
	5 921 339.84	368 155.27	14.20	105°13'19"
	5 921 336.11	368 168.97	13.80	301°6'1"
	5 921 343.24	368 157.16	0.30	28°57'38"
	5 921 343.50	368 157.30	3.71	28°18'56"
	5 921 346.76	368 159.06	27.65	121°6'1"
	5 921 332.48	368 182.73	0.11	206°20'42"
	5 921 332.38	368 182.68	3.90	206°20'42"
	5 921 328.89	368 180.95	0.18	206°20'42"
	5 921 328.73	368 180.87	28.59	285°13'19"
	5 921 336.24	368 153.28		

Изн. № подл.

Подп. и дата

Взам. инв. №

Изм.

Кол.уч

Лист

№ док.

Подп.

Дата

Инва. № подл.

Подп. и дата

Взам. инв. №

S1/1 = 469		кв.м.		
Назв. точки	Координаты		Расстояние	Дирекционный угол
	X	Y		
	5 919 383.85	367 473.36	17.60	102°14'29"
	5 919 380.12	367 490.56	10.36	106°15'37"
	5 919 377.22	367 500.50	4.02	190°3'29"
	5 919 373.26	367 499.80	10.65	286°15'37"
	5 919 376.24	367 489.58	17.00	282°14'29"
	5 919 379.84	367 472.97	4.03	5°38'37"
	5 919 383.85	367 473.36		
	5 921 348.10	368 159.78	22.60	28°18'56"
	5 921 368.00	368 170.50	25.03	138°27'19"
	5 921 349.27	368 187.10	3.83	139°5'57"
	5 921 346.37	368 189.61	3.70	206°20'42"
	5 921 343.05	368 187.97	28.64	280°9'2"
	5 921 348.10	368 159.78		

S1/4 = 70		кв.м.		
Назв. точки	Координаты		Расстояние	Дирекционный угол
	X	Y		
	5 920 669.54	367 797.16	2.04	31°38'46"
	5 920 671.27	367 798.23	1.53	110°20'21"
	5 920 670.74	367 799.66	33.29	108°43'39"
	5 920 660.05	367 831.19	2.01	204°9'38"
	5 920 658.22	367 830.37	33.13	288°43'39"
	5 920 668.86	367 799.00	1.96	290°20'21"
	5 920 669.54	367 797.16		

S1/5 = 567		кв.м.		
Назв. точки	Координаты		Расстояние	Дирекционный угол
	X	Y		
	5 920 694.93	367 805.02	9.74	37°51'17"
	5 920 702.62	367 811.00	0.41	123°1'53"
	5 920 702.40	367 811.34	2.01	27°0'19"
	5 920 704.19	367 812.25	35.61	121°5'4"
	5 920 685.81	367 842.75	4.03	204°9'38"
	5 920 682.13	367 841.10	32.59	301°8'33"
	5 920 698.98	367 813.21	4.13	218°40'56"
	5 920 695.76	367 810.63	6.48	124°30'31"
	5 920 692.09	367 815.97	60.67	209°36'13"
	5 920 639.34	367 786.00	10.42	206°19'12"
	5 920 630.00	367 781.38	28.02	207°37'8"
	5 920 605.18	367 768.39	10.71	209°16'7"
	5 920 595.83	367 763.15	14.58	20°38'49"
	5 920 609.47	367 768.29	11.90	21°16'21"
	5 920 620.56	367 772.61	6.07	21°52'31"
	5 920 626.19	367 774.87	6.35	27°37'8"
	5 920 631.82	367 777.81	10.49	26°19'12"
	5 920 641.22	367 782.46	57.11	29°36'13"
	5 920 690.87	367 810.67	6.96	305°39'58"
	5 920 694.93	367 805.02		

S2/7 = 1 916		кв.м.		
Назв. точки	Координаты		Расстояние	Дирекционный угол
	X	Y		
	5 921 423.43	368 183.09	0.44	11°5'21"
	5 921 423.86	368 183.17	28.91	92°30'56"
	5 921 422.59	368 212.06	4.61	92°27'46"
	5 921 422.39	368 216.66	11.31	196°52'43"
	5 921 411.57	368 213.38	44.15	201°44'10"
	5 921 370.55	368 197.02	6.38	205°0'11"
	5 921 364.77	368 194.33	20.44	268°18'17"
	5 921 364.17	368 173.90	4.25	318°27'19"
	5 921 367.35	368 171.08	0.87	318°27'19"
	5 921 368.00	368 170.50	0.57	208°18'56"
	5 921 367.49	368 170.23	3.97	208°18'56"
	5 921 364.00	368 168.35	8.03	268°18'17"
	5 921 363.76	368 160.32	35.25	25°46'13"
	5 921 395.51	368 175.65	28.89	14°55'31"
	5 921 423.43	368 183.09		

S2/4 = 1 028		кв.м.		
Назв. точки	Координаты		Расстояние	Дирекционный угол
	X	Y		
	5 921 341.51	368 149.15	6.35	105°13'19"
	5 921 339.84	368 155.27	4.12	208°57'38"
	5 921 336.24	368 153.28	6.35	285°13'19"
	5 921 337.90	368 147.15	4.12	28°58'6"
	5 921 341.51	368 149.15		
	5 921 350.01	368 153.68	6.28	121°6'1"
	5 921 346.76	368 159.06	3.71	208°18'56"
	5 921 343.50	368 157.30	0.30	208°57'38"
	5 921 343.24	368 157.16	6.17	301°6'1"
	5 921 346.43	368 151.87	1.34	28°58'6"
	5 921 347.60	368 152.52	2.68	25°46'13"
	5 921 350.01	368 153.68		
	5 921 378.50	368 169.84	24.87	99°46'13"
	5 921 374.28	368 194.35	4.49	83°38'1"
	5 921 374.78	368 198.81	2.76	201°35'40"
	5 921 372.21	368 197.80	1.83	205°0'11"
	5 921 370.55	368 197.02	2.81	263°38'1"
	5 921 370.24	368 194.23	23.45	279°46'13"
	5 921 374.22	368 171.12	3.49	226°52'23"
	5 921 371.83	368 168.57	27.31	99°36'46"
	5 921 367.27	368 195.49	4.15	205°0'11"
	5 921 363.51	368 193.74	22.99	279°36'46"
	5 921 367.35	368 171.08	0.87	318°27'19"
	5 921 368.00	368 170.50	0.57	208°18'56"
	5 921 367.49	368 170.23	5.40	279°36'46"
	5 921 368.40	368 164.90	5.86	226°52'23"
	5 921 364.39	368 160.63	11.11	25°46'13"
	5 921 374.39	368 165.46	6.01	46°52'23"
	5 921 378.50	368 169.84		
	5 921 386.91	368 171.50	32.26	89°4'5"
	5 921 387.43	368 203.75	4.33	201°44'10"
	5 921 383.40	368 202.15	31.60	269°4'5"
	5 921 382.89	368 170.56	0.99	271°11'13"
	5 921 382.91	368 169.57	4.44	25°46'13"
	5 921 386.91	368 171.50		
	5 921 423.43	368 183.09	33.12	122°30'20"
	5 921 405.63	368 211.02	4.07	201°35'40"
	5 921 401.84	368 209.52	32.58	302°26'25"
	5 921 419.32	368 182.03	1.39	21°35'40"
	5 921 420.61	368 182.54	2.87	11°5'21"
	5 921 423.43	368 183.09		
	5 921 488.49	368 188.98	31.26	94°9'2"
	5 921 486.23	368 220.16	0.26	176°30'4"
	5 921 485.97	368 220.17	3.75	179°41'32"
	5 921 482.21	368 220.19	31.46	274°9'2"
	5 921 484.49	368 188.82	4.00	2°20'5"
	5 921 488.49	368 188.98		
	5 921 573.04	368 209.01	4.14	168°27'43"
	5 921 568.98	368 209.84	26.12	243°38'47"
	5 921 557.39	368 186.44	3.21	229°34'26"
	5 921 555.30	368 183.99	4.77	352°30'48"
	5 921 560.03	368 183.37	1.12	49°34'26"
	5 921 560.75	368 184.22	27.67	63°38'47"
	5 921 573.04	368 209.01		
	5 921 693.54	368 162.00	5.72	71°50'21"
	5 921 695.33	368 167.43	14.68	116°3'50"
	5 921 688.88	368 180.62	5.67	161°30'43"
	5 921 683.50	368 182.42	22.76	296°11'13"
	5 921 693.54	368 162.00		
	5 921 743.39	368 162.63	18.80	165°24'2"
	5 921 725.19	368 167.37	0.07	159°22'11"
	5 921 725.13	368 167.40	9.26	183°20'33"
	5 921 715.88	368 166.86	1.23	138°15'56"
	5 921 714.97	368 167.67	13.89	252°19'39"
	5 921 710.75	368 154.44	4.52	258°40'3"
	5 921 709.86	368 150.01	4.20	337°50'49"
	5 921 713.75	368 148.43	14.94	76°17'23"
	5 921 717.30	368 162.94	11.71	3°49'52"
	5 921 728.98	368 163.72	14.45	355°39'55"
	5 921 743.39	368 162.63		

Инва. № подл.

Подп. и дата

Взам. инв. №

S2/1 = 3 139		кв.м.			
Назв. точки	Координаты		Расстояние	Дирекцион-ный угол	
	X	Y			
5 921 648.42	368 191.65		11.58	165°28'33'	
5 921 637.21	368 194.55		33.33	171°5'13"	
5 921 604.28	368 199.71		0.01	101°19'58'	
5 921 604.28	368 199.72		6.39	171°6'12"	
5 921 597.97	368 200.71		4.16	101°19'17"	
5 921 597.15	368 204.79		5.29	169°45'48'	
5 921 591.94	368 205.73		10.39	171°35'28'	
5 921 581.66	368 207.25		12.94	168°27'43'	
5 921 568.98	368 209.84		20.48	170°1'30"	
5 921 548.81	368 213.39		1.78	315°0'0"	
5 921 550.07	368 212.13		2.07	224°58'47'	
5 921 548.61	368 210.67		2.07	135°1'13"	
5 921 547.15	368 212.13		1.87	45°0'0"	
5 921 548.47	368 213.45		8.06	170°1'30"	
5 921 540.54	368 214.85		30.94	172°52'48'	
5 921 509.84	368 218.68		4.34	176°3'24"	
5 921 505.51	368 218.98		16.10	176°30'4"	
5 921 489.43	368 219.96		10.16	320°22'10"	
5 921 497.26	368 213.48		19.61	248°36'35'	
5 921 490.11	368 195.22		6.72	248°58'11'	
5 921 487.70	368 188.95		22.83	2°20'5"	
5 921 510.51	368 189.88				
5 921 510.51	368 189.88		0.00	352°30'14'	
5 921 510.51	368 189.88		0.06	352°30'48'	
5 921 510.57	368 189.87		16.72	68°36'35"	
5 921 516.67	368 205.44		30.89	353°57'28'	
5 921 547.38	368 202.18		24.62	354°22'54'	
5 921 571.88	368 199.77		18.36	248°27'57"	
5 921 565.14	368 182.70		11.96	352°30'48'	
5 921 577.01	368 181.14		1.79	3°56'50"	
5 921 578.79	368 181.26		39.31	347°40'26'	
5 921 617.20	368 172.87		19.50	157°57'20"	
5 921 599.12	368 180.19		1.76	315°15'26'	
5 921 600.37	368 178.95		1.80	225°60'60'	
5 921 599.10	368 177.68		1.79	134°48'47"	
5 921 597.84	368 178.95		1.77	44°55'46"	
5 921 599.09	368 180.20		11.50	157°57'20'	
5 921 588.44	368 184.52		14.09	68°27'57"	
5 921 593.61	368 197.62		12.08	354°11'45'	
5 921 605.63	368 196.40		1.04	134°58'36'	
5 921 604.89	368 197.14		1.79	44°44'34"	
5 921 606.16	368 198.40		1.78	315°1'25"	
5 921 607.42	368 197.14		1.18	225°15'26'	
5 921 606.59	368 196.30		37.52	354°11'45'	
5 921 643.92	368 192.51		4.59	349°7'49"	
5 921 648.42	368 191.65				
5 921 511.26	368 216.05		2.07	135°1'13"	
5 921 509.80	368 217.51		2.07	225°60'60'	
5 921 508.34	368 216.05		2.08	317°27'30'	
5 921 509.87	368 214.64		1.98	45°11'35"	
5 921 511.26	368 216.05				
5 921 695.63	368 177.61		0.73	84°19'48"	
5 921 695.70	368 178.34		14.83	161°30'43'	
5 921 681.63	368 183.04		21.09	165°28'33'	
5 921 661.21	368 188.33		29.89	342°59'13'	
5 921 689.80	368 179.58		6.15	341°17'40'	
5 921 695.63	368 177.61				
5 921 858.92	368 148.80		2.09	161°10'1"	
5 921 856.94	368 149.47		36.53	163°5'37"	
5 921 821.99	368 160.10		3.74	212°39'27"	
5 921 818.84	368 158.08		8.46	192°16'60'	
5 921 810.58	368 156.28		5.84	201°19'35'	
5 921 805.14	368 154.16		4.09	187°35'32'	
5 921 801.09	368 153.62		3.97	183°31'39'	
5 921 797.13	368 153.38		10.26	191°58'30'	
5 921 787.10	368 151.25		60.95	165°24'2"	
5 921 728.12	368 166.61		16.52	341°17'40'	
5 921 743.76	368 161.31		52.81	343°43'49'	
5 921 794.46	368 146.52		43.99	343°5'37"	
5 921 836.56	368 133.72				

Назв. точки	Координаты		Расстояние	Дирекцион-ный угол
	X	Y		
	5 921 848.77	368 142.05	14.78	34°18'17"
	5 921 858.92	368 148.80	12.19	33°35'17"

S2/2 = 3 896		кв.м.			
Назв. точки	Координаты		Расстояние	Дирекцион-ный угол	
	X	Y			
5 921 396.03	368 175.79		16.62	100°9'2"	
5 921 393.10	368 192.15		14.71	82°50'22"	
5 921 394.93	368 206.74		26.25	201°44'10'	
5 921 370.55	368 197.02		23.48	205°0'11"	
5 921 349.27	368 187.10		10.01	318°27'19'	
5 921 356.76	368 180.46		14.15	318°27'19'	
5 921 367.35	368 171.08		0.87	318°27'19'	
5 921 368.00	368 170.50		0.57	208°18'56'	
5 921 367.49	368 170.23		22.03	208°18'56'	
5 921 348.10	368 159.78		6.56	280°9'2"	
5 921 349.26	368 153.32		51.36	25°46'13"	
5 921 395.51	368 175.65		0.54	14°55'31"	
5 921 396.03	368 175.79				
5 921 632.06	368 195.36		28.12	171°5'13"	
5 921 604.28	368 199.71		0.01	101°19'58"	
5 921 604.28	368 199.72		6.39	171°6'12"	
5 921 597.97	368 200.71		4.16	101°19'17"	
5 921 597.15	368 204.79		5.29	169°45'48'	
5 921 591.94	368 205.73		9.34	171°35'28'	
5 921 582.70	368 207.10		0.06	246°47'28'	
5 921 582.67	368 207.05		19.78	249°7'12"	
5 921 575.62	368 188.56		7.47	246°24'17"	
5 921 572.63	368 181.72		4.41	352°30'48"	
5 921 577.01	368 181.14		1.79	3°56'50"	
5 921 578.79	368 181.26		44.94	347°40'26'	
5 921 622.69	368 171.67		17.77	69°7'12"	
5 921 629.03	368 188.27		7.71	66°47'28"	
5 921 632.06	368 195.36				
5 921 600.37	368 178.95		1.79	135°15'26'	
5 921 599.10	368 180.21		1.79	224°55'46'	
5 921 597.84	368 178.95		1.79	314°48'47'	
5 921 599.10	368 177.68		1.80	45°60'60"	
5 921 600.37	368 178.95				
5 921 607.42	368 197.14		1.78	135°1'25"	
5 921 606.16	368 198.40		1.79	224°44'34'	
5 921 604.89	368 197.14		1.80	314°58'36'	
5 921 606.16	368 195.87		1.79	45°15'26"	
5 921 607.42	368 197.14				
5 921 815.41	368 123.82		5.28	21°19'35"	
5 921 820.32	368 125.74		29.67	105°52'30'	
5 921 812.21	368 154.27		2.35	92°19'11"	
5 921 812.11	368 156.62		1.57	192°16'60'	
5 921 810.58	368 156.28		5.84	201°19'35'	
5 921 805.14	368 154.16		4.09	187°35'32'	
5 921 801.09	368 153.62		3.97	183°31'39'	
5 921 797.13	368 153.38		10.26	191°58'30'	
5 921 787.10	368 151.25		25.91	165°24'2"	
5 921 762.03	368 157.78		11.48	272°19'11"	
5 921 762.49	368 146.31		16.27	285°52'30'	
5 921 766.94	368 130.66		38.96	352°0'17"	
5 921 805.52	368 125.24		9.99	351°47'49"	
5 921 815.41	368 123.82				

Проект межевания территории

Изм.	Кол.уч	Лист	№ док.	Подп.	Дата

Инва. № подл.

Подп. и дата

Взам. инв. №

Изм.	Кол.уч	Лист	№ док.	Подп.	Дата

S2/3 =		1 260	кв.м.		
Назв. точки	Координаты		Расстояние	Дирекцион-ный угол	
	X	Y			
	5 921 630.28	368 170.05	25.93	64°23'21"	
	5 921 641.49	368 193.44	4.42	165°28'33"	
	5 921 637.21	368 194.55	33.33	171°5'13"	
	5 921 604.28	368 199.71	0.01	101°19'58"	
	5 921 604.28	368 199.72	6.39	171°6'12"	
	5 921 597.97	368 200.71	4.16	101°19'17"	
	5 921 597.15	368 204.79	5.29	169°45'48"	
	5 921 591.94	368 205.73	27.45	244°23'21"	
	5 921 580.07	368 180.98	44.62	347°40'26"	
	5 921 623.66	368 171.46	6.77	348°1'51"	
	5 921 630.28	368 170.05			
	5 921 600.37	368 178.95	1.79	135°15'26"	
	5 921 599.10	368 180.21	1.79	224°55'46"	
	5 921 597.84	368 178.95	1.79	314°48'47"	
	5 921 599.10	368 177.68	1.80	45°60'60"	
	5 921 600.37	368 178.95			
	5 921 607.42	368 197.14	1.78	135°1'25"	
	5 921 606.16	368 198.40	1.79	224°44'34"	
	5 921 604.89	368 197.14	1.80	314°58'36"	
	5 921 606.16	368 195.87	1.79	45°15'26"	
	5 921 607.42	368 197.14			

S2/6 =		2 367	кв.м.		
Назв. точки	Координаты		Расстояние	Дирекцион-ный угол	
	X	Y			
	5 921 691.82	368 156.85	3.73	71°18'43"	
	5 921 693.02	368 160.39	1.69	71°50'21"	
	5 921 693.54	368 162.00	5.72	71°50'21"	
	5 921 695.33	368 167.43	1.49	71°50'21"	
	5 921 695.79	368 168.85	3.91	99°33'31"	
	5 921 695.14	368 172.71	4.93	84°19'48"	
	5 921 695.63	368 177.61	0.73	84°19'48"	
	5 921 695.70	368 178.34	14.83	161°30'43'	
	5 921 681.63	368 183.04	44.34	165°28'33"	
	5 921 638.71	368 194.16	16.52	313°42'2"	
	5 921 650.12	368 182.22	13.65	210°21'33"	
	5 921 638.35	368 175.32	6.83	252°10'45"	
	5 921 636.26	368 168.82	2.74	348°17'4"	
	5 921 638.94	368 168.26	10.42	347°49'47"	
	5 921 649.13	368 166.06	43.67	347°49'47"	
	5 921 691.82	368 156.85			
	5 921 752.79	368 139.74	9.67	55°33'14"	
	5 921 758.26	368 147.71	10.93	63°23'35"	
	5 921 763.16	368 157.48	39.23	165°24'2"	
	5 921 725.19	368 167.37	9.85	159°22'11"	
	5 921 715.98	368 170.84	3.33	252°19'39"	
	5 921 714.97	368 167.67	13.89	252°19'39"	
	5 921 710.75	368 154.44	4.45	252°19'39"	
	5 921 709.40	368 150.20	41.40	337°50'49"	
	5 921 747.75	368 134.59	7.21	45°35'47"	
	5 921 752.79	368 139.74			

S2/5 =		5 518	кв.м.		
Назв. точки	Координаты		Расстояние	Дирекцион-ный угол	
	X	Y			
	5 921 691.82	368 156.85	3.73	71°18'43"	
	5 921 693.02	368 160.39	1.69	71°50'21"	
	5 921 693.54	368 162.00	5.72	71°50'21"	
	5 921 695.33	368 167.43	1.49	71°50'21"	
	5 921 695.79	368 168.85	3.91	99°33'31"	
	5 921 695.14	368 172.71	4.93	84°19'48"	
	5 921 695.63	368 177.61	0.73	84°19'48"	
	5 921 695.70	368 178.34	14.83	161°30'43'	
	5 921 681.63	368 183.04	45.88	165°28'33'	
	5 921 637.21	368 194.55	33.33	171°5'13"	
	5 921 604.28	368 199.71	0.01	101°19'58"	
	5 921 604.28	368 199.72	6.39	171°6'12"	
	5 921 597.97	368 200.71	4.16	101°19'17"	
	5 921 597.15	368 204.79	5.29	169°45'48"	
	5 921 591.94	368 205.73	10.39	171°35'28"	
	5 921 581.66	368 207.25	1.67	168°27'43"	
	5 921 580.03	368 207.59	22.64	265°36'32'	
	5 921 578.30	368 185.01	6.36	313°42'2"	
	5 921 582.69	368 180.41	41.94	347°40'26"	
	5 921 623.66	368 171.46	6.77	348°1'51"	
	5 921 630.28	368 170.05	6.10	348°17'4"	
	5 921 636.26	368 168.82	2.74	348°17'4"	
	5 921 638.94	368 168.26	10.42	347°49'47"	
	5 921 649.13	368 166.06	43.67	347°49'47"	
	5 921 691.82	368 156.85			
	5 921 600.37	368 178.95	1.79	135°15'26"	
	5 921 599.10	368 180.21	1.79	224°55'46"	
	5 921 597.84	368 178.95	1.79	314°48'47"	
	5 921 599.10	368 177.68	1.80	45°60'60"	
	5 921 600.37	368 178.95			
	5 921 607.42	368 197.14	1.78	135°1'25"	
	5 921 606.16	368 198.40	1.79	224°44'34"	
	5 921 604.89	368 197.14	1.80	314°58'36"	
	5 921 606.16	368 195.87	1.79	45°15'26"	
	5 921 607.42	368 197.14			
	5 921 803.10	368 125.58	14.72	63°23'35"	
	5 921 809.69	368 138.74	41.01	48°42'33"	
	5 921 836.75	368 169.56	21.27	212°39'27"	
	5 921 818.84	368 158.08	8.46	192°16'60"	
	5 921 810.58	368 156.28	5.84	201°19'35"	
	5 921 805.14	368 154.16	4.09	187°35'32"	
	5 921 801.09	368 153.62	3.97	183°31'39"	
	5 921 797.13	368 153.38	10.26	191°58'30"	
	5 921 787.10	368 151.25	63.97	165°24'2"	
	5 921 725.19	368 167.37	9.85	159°22'11"	
	5 921 715.98	368 170.84	3.33	252°19'39"	
	5 921 714.97	368 167.67	13.89	252°19'39"	
	5 921 710.75	368 154.44	4.45	252°19'39"	
	5 921 709.40	368 150.20	46.38	337°50'49"	
	5 921 752.36	368 132.71	51.24	352°0'17"	
	5 921 803.10	368 125.58			

Городской округ Самара

S3/1=134 кв.м.		Расстояние	Дирекционный угол
Координаты			
Х	У		
35 688.09	-2 275.22	30.39	96°50'31"
35 684.47	-2 245.05	3.60	59°39'48"
35 686.29	-2 241.94	6.17	199°24'14"
35 680.47	-2 243.99	0.23	239°2'10"
35 680.35	-2 244.19	32.62	276°48'49"
35 684.22	-2 276.58	4.10	19°21'45"
35 688.09	-2 275.22		

S3/2=2 393 кв.м.			
Координаты		Расстояние	Дирекцион- ный угол
Х	У		
35 695.60	-2 272.59	3.19	75°39'32"
35 696.39	-2 269.50	2.41	75°33'34"
35 696.99	-2 267.17	21.21	75°41'42"
35 702.23	-2 246.62	0.61	76°39'5"
35 702.37	-2 246.03	11.03	75°36'39"
35 705.11	-2 235.35	21.68	198°40'8"
35 684.57	-2 242.29	0.27	261°34'23"
35 684.53	-2 242.56	4.30	199°24'11"
35 680.47	-2 243.99	9.86	199°17'54"
35 671.16	-2 247.25	5.88	199°21'32"
35 665.61	-2 249.20	8.17	198°19'27"
35 657.85	-2 251.77	16.29	199°3'28"
35 642.45	-2 257.09	14.18	198°52'55"
35 629.03	-2 261.68	28.72	272°23'42"
35 630.23	-2 290.37	4.62	271°59'1"
35 630.39	-2 294.99	28.55	18°49'20"
35 657.41	-2 285.78	28.34	18°56'24"
35 684.22	-2 276.58	4.10	19°21'45"
35 688.09	-2 275.22	7.96	19°18'1"
35 695.60	-2 272.59		

S3/3=1 892 кв.м.		Расстояние	Дирекцион- ный угол
Координаты			
Х	У		
35 657.41	-2 285.78	13.28	81°2'3"
35 659.48	-2 272.66	27.97	65°18'49"
35 671.16	-2 247.25	5.88	199°21'32"
35 665.61	-2 249.20	8.17	198°19'27"
35 657.85	-2 251.77	16.29	199°3'28"
35 642.45	-2 257.09	14.18	198°52'55"
35 629.03	-2 261.68	20.54	198°32'27"
35 609.56	-2 268.21	35.97	261°6'31"
35 604.00	-2 303.75	10.99	18°24'7"
35 614.43	-2 300.28	3.42	18°13'23"
35 617.68	-2 299.21	13.39	18°22'2"
35 630.39	-2 294.99	28.55	18°49'20"
35 657.41	-2 285.78		

S3/4=1 795 кв.м.		Расстояние	Дирекцион- ный угол
Координаты			
Х	У		
35 672.39	-2 280.49	14.37	88°5'8"
35 672.87	-2 266.13	23.77	71°1'26"
35 680.60	-2 243.65	60.87	198°41'6"
35 622.94	-2 263.15	27.22	268°6'20"
35 622.04	-2 290.36	7.25	269°55'15"
35 622.03	-2 297.61	53.19	18°46'32"
35 672.39	-2 280.49		

5. Каталог координат частей земельных участков
под размещение наружной рекламы

Муниципальный район Волжский Самарской области

P1 = 10 кв.м.		Расстояние	Дирекцион- ный угол
Назв. точки	Координаты		
	Х	У	
405	5 920 139.59	367 676.77	5.00 104°34'7"
406	5 920 138.33	367 681.61	2.00 194°30'1"
407	5 920 136.40	367 681.11	5.00 284°28'35"
408	5 920 137.65	367 676.27	2.00 14°27'9"
405	5 920 139.59	367 676.77	

Инв. № подл.	Подп. и дата	Взам. инв. №							Лист
Изм.	Кол.уч	Лист	№ док.	Подп.	Дата	Проект межевания территории			15

6. Каталог координат частей земельных участков на правах третьих лиц в границах полосы отвода автомобильной дороги

S4 = 112 кв.м.		Расстояние	Дирекцион- ный угол
Назв. точки	Координаты		
	X Y		
	5 920 633.40 367 806.86	2.32	151°48'10"
	5 920 631.35 367 807.96	1.73	139°10'8"
	5 920 630.04 367 809.09	0.46	138°50'14"
	5 920 629.69 367 809.40	3.86	125°4'51"
	5 920 627.47 367 812.56	4.50	111°42'46"
	5 920 625.81 367 816.74	7.25	201°52'31"
	5 920 619.08 367 814.04	4.56	280°9'29"
	5 920 619.88 367 809.55	4.54	272°23'59"
	5 920 620.07 367 805.02	3.11	262°1'35"
	5 920 619.64 367 801.94	14.61	19°40'38"
	5 920 633.40 367 806.86		

S7 = 47 кв.м.		Расстояние	Дирекцион- ный угол
Назв. точки	Координаты		
	X Y		
	5 922 122.35 368 348.80	0.75	126°12'10"
	5 922 121.91 368 349.41	42.95	211°29'15"
	5 922 085.28 368 326.98	3.72	233°29'49"
	5 922 083.07 368 323.99	46.46	32°16'44"
	5 922 122.35 368 348.80		

S6 = 154 кв.м.		Расстояние	Дирекцион- ный угол
Назв. точки	Координаты		
	X Y		
	5 921 617.68 368 171.07	1.57	70°58'28"
	5 921 618.20 368 172.56	39.70	168°16'28"
	5 921 579.33 368 180.63	1.24	315°21'37"
	5 921 580.21 368 179.76	2.01	225°0'0"
	5 921 578.79 368 178.34	2.01	135°60'60"
	5 921 577.37 368 179.76	1.49	44°42'6"
	5 921 578.43 368 180.81	1.46	168°9'6"
	5 921 577.00 368 181.11	9.87	172°34'6"
	5 921 567.21 368 182.39	5.11	272°37'50"
	5 921 567.45 368 177.29	17.02	355°45'11"
	5 921 584.42 368 176.02	11.41	351°34'42"
	5 921 595.71 368 174.35	22.22	351°30'54"
	5 921 617.68 368 171.07		
	5 921 576.67 368 178.78	2.01	134°58'47"
	5 921 575.25 368 180.20	2.00	225°13'22"
	5 921 573.84 368 178.78	2.00	314°47'51"
	5 921 575.25 368 177.36	2.01	45°0'0"
	5 921 576.67 368 178.78		

S5 = 402 кв.м.		Расстояние	Дирекцион- ный угол
Назв. точки	Координаты		
	X Y		
	5 921 297.91 368 124.98	11.09	208°58'6"
	5 921 288.21 368 119.61	103.32	213°57'36"
	5 921 202.51 368 061.89	9.20	212°57'38"
	5 921 194.79 368 056.89	3.26	304°16'15"
	5 921 196.63 368 054.19	21.24	34°23'9"
	5 921 214.16 368 066.19	14.73	35°4'43"
	5 921 226.22 368 074.66	20.28	37°14'13"
	5 921 242.37 368 086.93	26.15	35°3'57"
	5 921 263.77 368 101.95	23.79	34°42'43"
	5 921 283.32 368 115.50	17.40	33°1'13"
	5 921 297.91 368 124.98		
	5 921 567.45 368 177.29	5.11	92°37'50"
	5 921 567.21 368 182.39	57.19	172°30'14"
	5 921 510.51 368 189.85	6.16	182°20'5"
	5 921 504.35 368 189.60	4.51	311°50'55"
	5 921 507.36 368 186.24	4.81	25°49'50"
	5 921 511.69 368 188.33	17.84	349°1'21"
	5 921 529.20 368 184.94	39.00	348°41'12"
	5 921 567.45 368 177.29		

Изн. № подл.

Подп. и дата

Взам. инв. №

Изм.	Кол.уч	Лист	№ док.	Подп.	Дата
------	--------	------	--------	-------	------


Проект межевания территории

Городской округ Самара

S9 =		19		кв.м.		
Назв. точки	Координаты		Расстояние	Дирекцион- ный угол		
	X	Y				
	34 627.11	-2 609.06				
	34 582.55	-2 637.27				
	34 583.00	-2 637.86				
	34 627.11	-2 609.06	52.74	212°20'13"		
			0.74	307°1'12"		
			52.68	33°8'25"		

S8 = 3 419 кв.м.		Расстояние	Дирекционный угол
Назв. точки	Координаты		
	X	Y	
	35 064.76	-2 394.24	
	35 123.94	-2 374.64	62.34
	35 143.63	-2 372.72	19.78
	35 147.01	-2 365.93	7.58
	35 128.14	-2 368.26	19.01
	35 098.59	-2 377.39	30.93
	35 051.74	-2 394.06	49.73
	35 024.52	-2 403.35	28.76
	35 011.24	-2 407.80	14.01
	34 953.68	-2 431.85	62.38
	34 876.64	-2 462.26	82.82
	34 864.46	-2 467.19	13.14
	34 861.36	-2 465.50	3.53
	34 857.34	-2 467.25	4.38
	34 855.25	-2 470.25	3.66
	34 821.03	-2 482.46	36.33
	34 801.73	-2 490.62	20.95
	34 768.91	-2 510.67	38.46
	34 764.53	-2 510.63	4.38
	34 760.12	-2 516.71	7.51
	34 710.72	-2 547.51	58.22
	34 708.08	-2 546.88	2.71
	34 706.32	-2 545.15	2.47
	34 695.34	-2 552.12	13.01
	34 697.73	-2 557.27	5.68
	34 690.47	-2 557.77	7.28
	34 682.28	-2 565.56	11.30
	34 684.56	-2 569.06	4.18
	34 663.41	-2 582.12	24.86
	34 659.88	-2 578.59	4.99
	34 650.17	-2 585.28	11.79
	34 651.01	-2 591.00	5.78
	34 627.70	-2 607.07	28.31
	34 627.20	-2 609.00	1.99
	34 746.99	-2 531.80	142.51
	34 873.22	-2 467.81	141.52
	34 975.23	-2 427.03	109.86
	35 064.76	-2 394.24	95.35
	34 676.79	-2 604.32	
	34 661.29	-2 614.42	18.50
	34 664.70	-2 617.51	4.60
	34 676.14	-2 610.44	13.45
	34 676.79	-2 604.32	6.15

Инв. № подл.	Подп. и дата	Взам. инв. №						
						Проект межевания территории	Лист	
							17	
Изм.	Кол.уч	Лист	№ док.	Подп.	Дата			

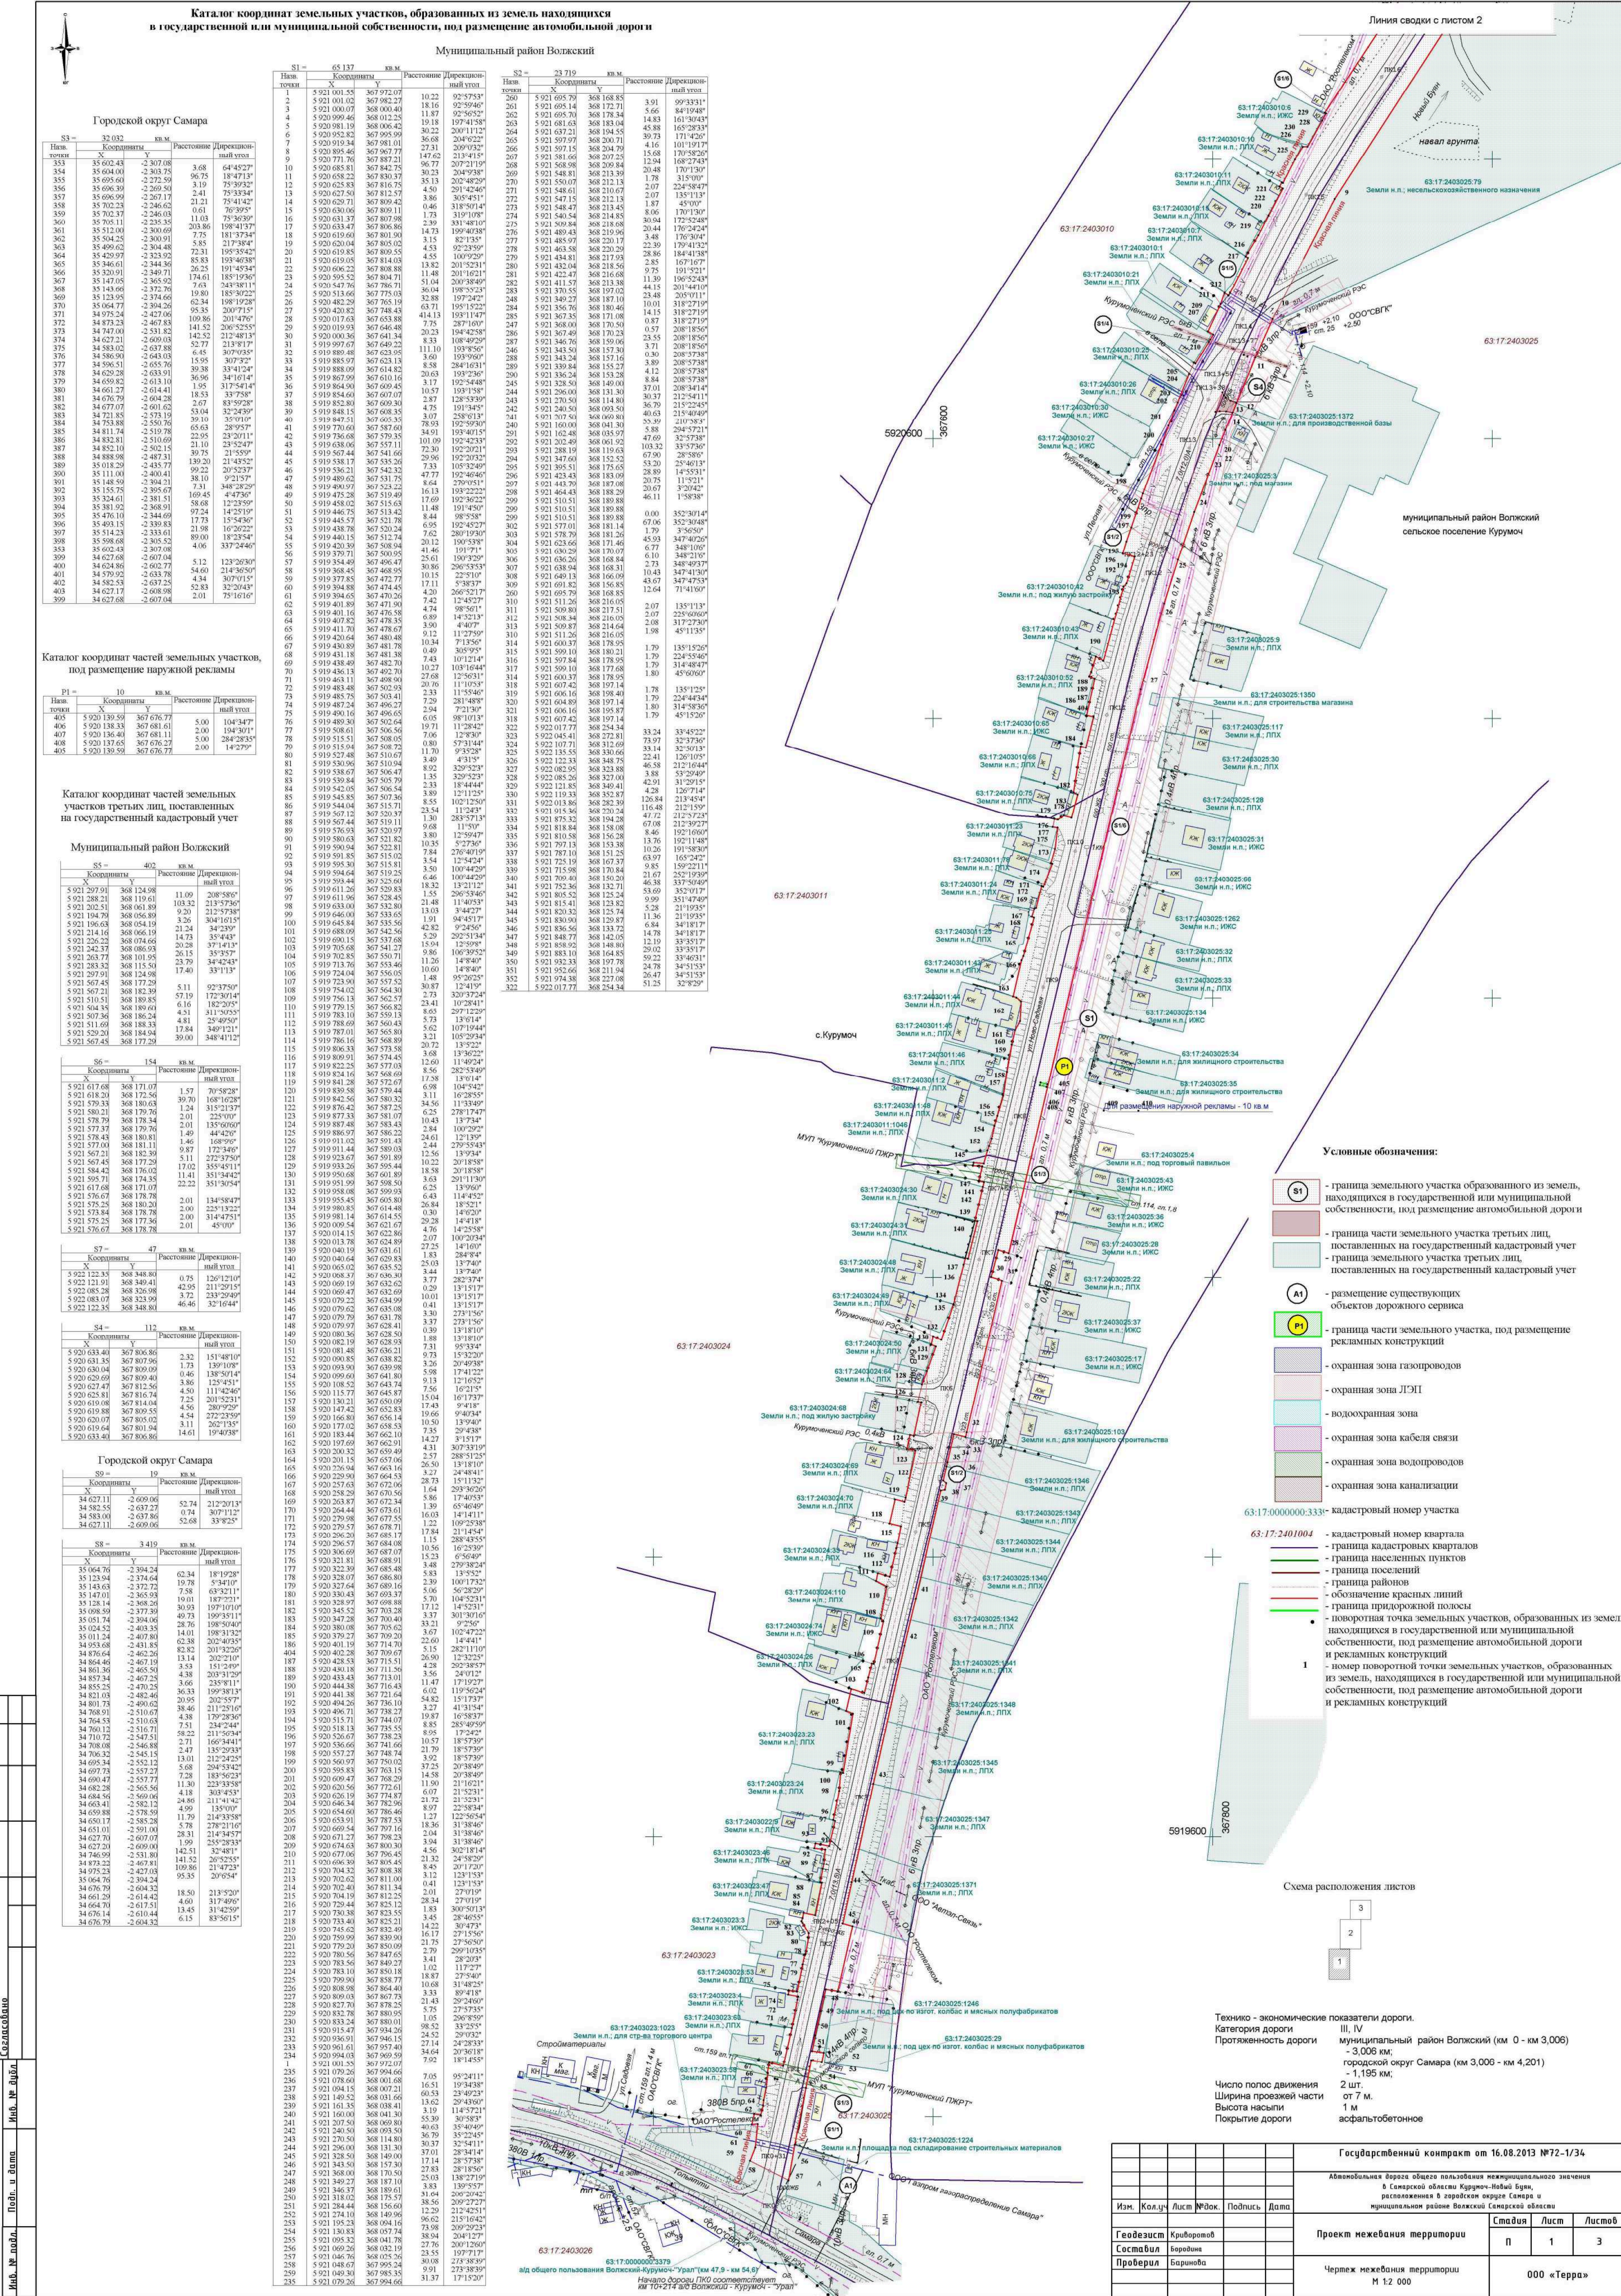



Условные обозначения:

- граница земельного участка образованного из земель, находящихся в государственной или муниципальной собственности, под размещение автомобильной дороги
- граница части земельного участка третьих лиц, поставленных на государственный кадастровый учет
- граница земельного участка третьих лиц, поставленных на государственный кадастровый учет
- размещение существующих объектов дорожного сервиса
- граница части земельного участка, под размещение рекламных конструкций
- охранная зона газопроводов
- охранная зона ЛЭП
- водоохранная зона
- охранная зона кабеля связи
- охранная зона водопроводов
- охранная зона канализации
- кадастровый номер участка
- кадастровый номер квартала
- граница кадастровых кварталов
- граница населенных пунктов
- граница поселений
- граница районов
- обозначение красных линий
- граница придорожной полосы
- поворотная точка земельных участков, образованных из земель находящихся в государственной или муниципальной собственности, под размещение автомобильной дороги и рекламных конструкций
- номер поворотной точки земельных участков, образованных из земель, находящихся в государственной или муниципальной собственности, под размещение автомобильной дороги и рекламных конструкций


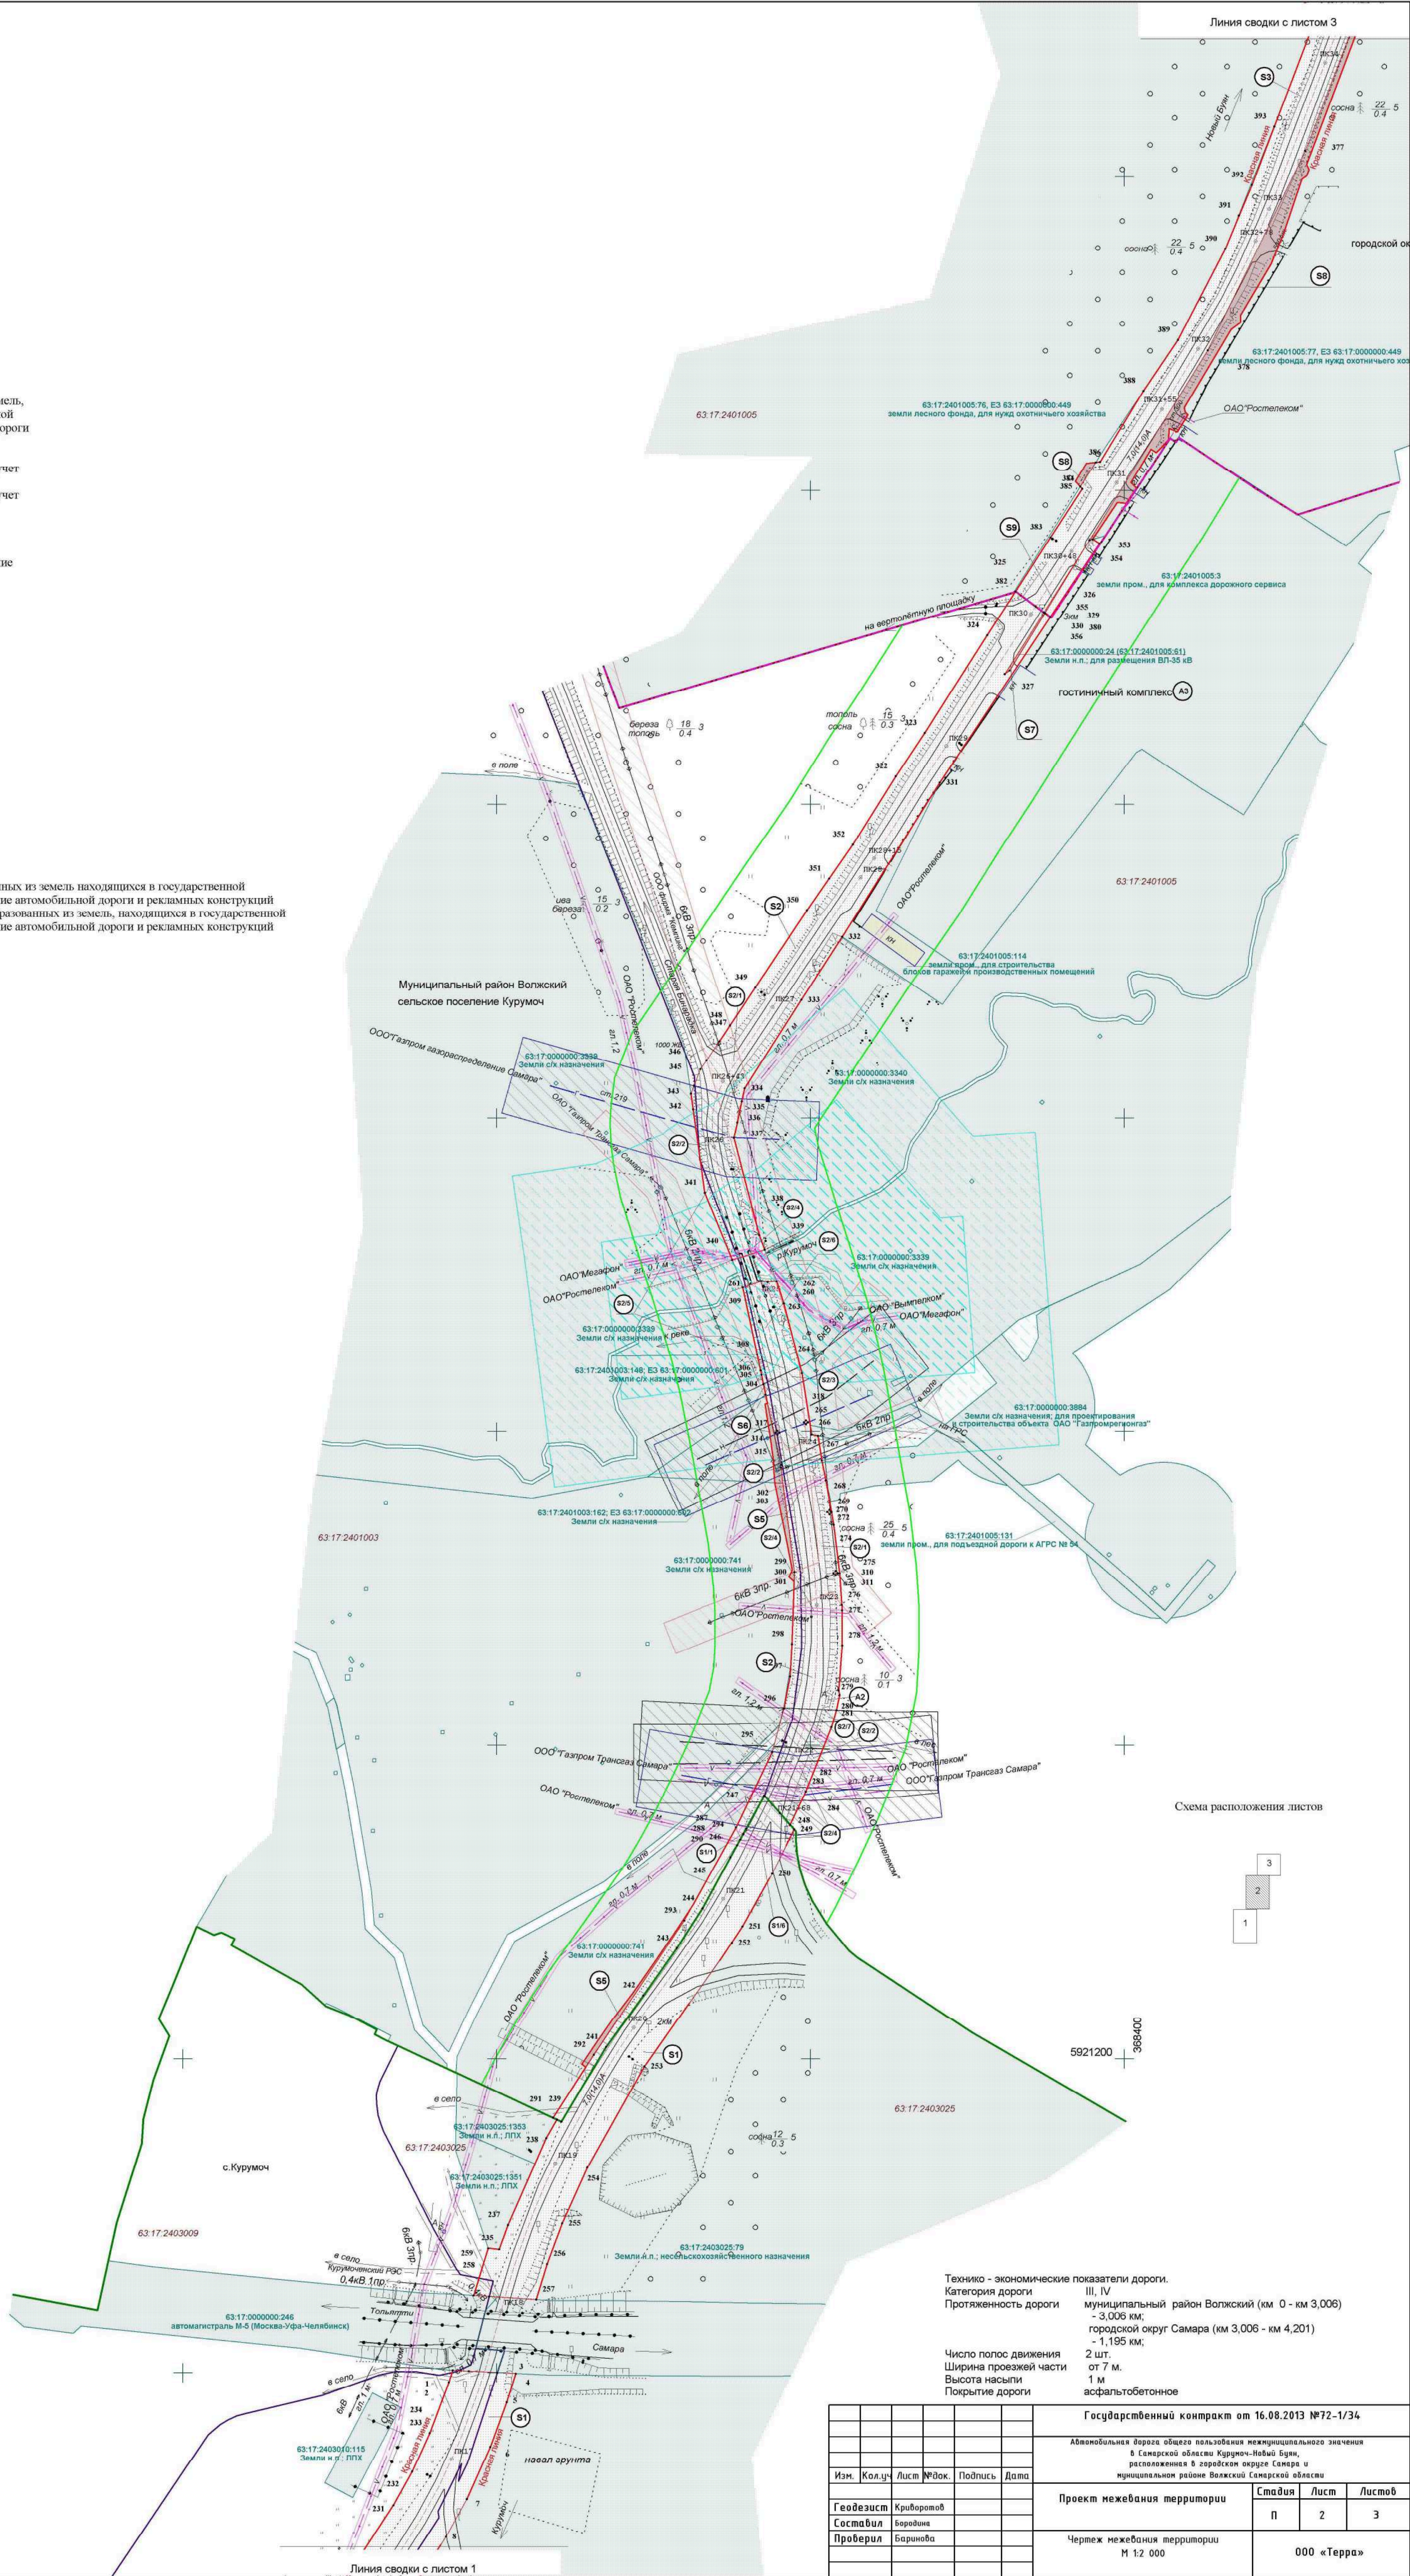


Схема расположения листов



Технико - экономические показатели дороги.
Категория дороги III, IV
Протяженность дороги муниципальный район Волжский (км 0 - км 3,006)
- 3,006 км;
городской округ Самара (км 3,006 - км 4,201)
- 1,195 км;
Число полос движения 2 шт.
Ширина проезжей части от 7 м.
Высота насыпи 1 м
Покрывтие дороги асфальтобетонное

Государственный контракт от 16.08.2013 №72-1/34					
Автомобильная дорога общего пользования межмуниципального значения					
в Самарской области Курумоч-Новый Бурей,					
расположенная в границах Самарской области					
и муниципального района Волжский Самарской области					
Изм.	Кол.ч.	Лист	№ док.	Подпись	Дата
Геодезист	Крылатов				
Составил	Барынова				
Проверил	Барынова				
Проект межевания территории				Стадия	Лист
				П	2
Чертеж межевания территории				Лист	3
М 1:2 000				000 «Терра»	

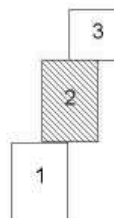