

ОБЩЕСТВО С ОГРАНИЧЕННОЙ ОТВЕТСТВЕННОСТЬЮ

«Терра»

Заказчик: Министерство транспорта и автомобильных
дорог Самарской области.

Гос. контракт № 72-1/34
от 16.08.2013г.
Экз. №

ПРОЕКТ ПЛАНИРОВКИ ТЕРРИТОРИИ
в целях определения границ полосы отвода
автомобильной дороги общего пользования
регионального значения в Самарской области
Подъем-Михайловка-Богдановка-Алексеевка, расположенной
в муниципальном районе Волжский Самарской области,
и размещения объектов дорожного сервиса.

Книга 3. Проект межевания территории.

Директор ООО «Терра»

Главный инженер



Г.С. Радионов

А.С. Доронин

г.Самара
2013г.

№	Наименование	Стр.
1	2	3
Текстовая часть		
	Состав проекта	3
1	Перечень земельных участков, занимаемых автомобильной дорогой	4
2	Перечень земельных участков на правах третьих лиц в границах полосы отвода автомобильной дороги	5
3	Каталог координат земельных участков, образованных из земель, находящихся в государственной или муниципальной собственности	6
4	Каталог координат частей земельных участков под охранные зоны	15
5	Каталог координат частей земельных участков под размещение объектов дорожного сервиса	26
6	Каталог координат земельных участков, на правах третьих лиц в границах полосы отвода автомобильной дороги	27
Графическая часть		
1	Чертеж межевания территории М 1:2000	-

Инв. №	Подп. и дата	Взам. инв.

Состав проекта

Проект планировки территории в целях определения границ полосы отвода автомобильной дороги общего пользования регионального значения в Самарской области Подъем-Михайловка-Богдановка-Алексеевка, расположенной в муниципальном районе Волжский Самарской области (далее – автомобильная дорога), и размещения объектов дорожного сервиса.

Обозначение	Наименование	Примечание
Книга 1	Проект планировки территории Основная часть	
Книга 2	Проект планировки территории Материалы по обоснованию	
Книга 3	Проект межевания территории	

Инов. № подл.	Подп. и дата	Взам. инв. №							Проект межевания территории	Лист
										3
			Изм.	Кол.уч	Лист	№ док.	Подп.	Дата		

1.Перечень земельных участков, занимаемых автомобильной дорогой

Собщ. –172241 кв.м.

из них:

в границах сельского поселения Подъем-Михайловка – 172241 кв.м

1. Земельные участки образованные из земель, находящихся в государственной или муниципальной собственности, под размещение автомобильной дороги:

1. Земли населенных пунктов - 107 524 кв.м

с.Подъем-Михайловка

S1 (земельный участок) - 107 524 кв.м

Особый режим использования земли:

S1/1 (охранная зона газопровода) - 128 кв.м

S1/2 (охранная зона газопровода) - 138 кв.м

S1/3 (охранная зона ЛЭП 10 кВ) - 695 кв.м

S1/4 (охранная зона газопровода) - 178 кв.м

S1/5 (охранная зона кабеля связи) - 456 кв.м

S1/6 (охранная зона кабеля связи) - 174 кв.м

S1/7 (охранная зона кабеля связи) - 3873 кв.м

S1/8 (охранная зона кабеля связи) - 541 кв.м

S1/9 (охранная зона водопровода) - 311 кв.м

S1/10 (охранная зона водопровода) - 3920 кв.м

S1/11 (охранная зона водопровода) - 5197 кв.м

S1/12 (охранная зона ЛЭП 10 кВ) - 1345 кв.м

S1/13 (охранная зона ЛЭП 10 кВ) - 812 кв.м

S1/14 (охранная зона ЛЭП 10 кВ) - 680 кв.м

S1/15 (охранная зона ЛЭП 10 кВ) - 3897 кв.м

S1/16 (охранная зона газопровода) - 162 кв.м

S1/17 (охранная зона газопровода) - 200 кв.м

S1/18 (охранная зона газопровода) - 590 кв.м

S1/19 (охранная зона газопровода) - 59 кв.м

S1/20 (охранная зона ЛЭП 10 кВ) - 696 кв.м

S1/21 (охранная зона кабеля связи) - 128 кв.м

S1/22 (охранная зона кабеля связи) - 331 кв.м

Изм.	Кол.уч	Лист	№ док.	Подп.	Дата	Проект межевания территории	Лист						
Изм.								4					

S1/23 (охранная зона водопровода) - 66 кв.м

2. Земли промышленности, энергетики, транспорта, связи, радиовещания, телевидения, информатики, земли для обеспечения космической деятельности, земли обороны, безопасности и земли иного специального назначения - 64 717 кв.м

S2 (земельный участок) - 64 717 кв.м

Особый режим использования земли:

S2/1 (охранная зона ЛЭП 35 кВ) - 1021 кв.м

S2/2 (охранная зона ЛЭП 35 кВ) - 1104 кв.м

2. Часть земельного участка под объекты дорожного сервиса:

S8 (под размещение комплекса объекта дорожного сервиса) – 3943 кв.м

**2.Перечень земельных участков на правах третьих лиц в границах полосы отвода
автомобильной дороги:**

в границах сельского поселения Подъем-Михайловка – 4805 кв.м

1. Земли сельскохозяйственного назначения - 4805 кв.м

S5 (часть участка в границах земельного участка с кадастровым номером 63:17:2101007:28, 63:17:2101007:29, 63:17:2101007:30 (Е363:17:0000000:277)) - 3869 кв.м

S6 (часть участка в границах земельного участка с кадастровым номером 63:17:2101008:26) - 936 кв.м

Инв. № подл.	Подп. и дата	Взам. инв. №						Проект межевания территории	Лист
									5
			Изм.	Кол.уч	Лист	№ док.	Подп.		

3.Каталог координат земельных участков, образованных из земель, находящихся в государственной или муниципальной собственности

S1 = 107524 кв.м.

Назв. точки	Координаты		Расстояние	Дирекционный угол
	X	Y		
1	5 846 945,29	398 969,28		
2	5 846 905,03	399 009,44	56,87	135°4'31"
3	5 846 874,21	399 038,39	42,28	136°47'15"
4	5 846 877,03	399 042,72	5,17	56°57'53"
5	5 846 878,04	399 045,33	2,8	68°53'31"
6	5 846 877,10	399 048,44	3,24	106°52'59"
7	5 846 871,72	399 053,09	7,12	139°5'28"
8	5 846 868,04	399 053,36	3,69	175°49'35"
9	5 846 861,70	399 050,14	7,11	206°57'41"
10	5 846 838,71	399 071,74	31,54	136°47'15"
11	5 846 821,95	399 087,48	23	136°47'15"
12	5 846 802,66	399 110,45	29,99	130°2'11"
13	5 846 797,58	399 118,41	9,44	122°31'27"
14	5 846 795,15	399 122,22	4,52	122°31'27"
15	5 846 779,09	399 147,41	29,88	122°31'27"
16	5 846 774,48	399 155,69	9,48	119°5'27"
17	5 846 756,93	399 187,23	36,09	119°5'27"
18	5 846 752,05	399 196,01	10,04	119°5'27"
19	5 846 719,68	399 254,19	66,58	119°5'27"
20	5 846 711,33	399 269,28	17,24	118°57'35"
21	5 846 677,12	399 331,09	70,64	118°57'35"
22	5 846 655,24	399 370,63	45,2	118°57'35"
23	5 846 644,79	399 389,51	21,58	118°58'8"
24	5 846 576,09	399 512,60	140,96	119°10'6"
25	5 846 553,18	399 553,65	47,01	119°9'37"
26	5 846 541,71	399 574,51	23,81	118°48'33"
27	5 846 526,43	399 602,48	31,87	118°38'38"
28	5 846 500,56	399 650,54	54,58	118°17'20"
29	5 846 467,93	399 711,54	69,18	118°8'45"
30	5 846 434,66	399 774,27	71	117°56'25"
31	5 846 419,11	399 803,92	33,49	117°40'56"
32	5 846 413,33	399 814,93	12,42	117°40'56"
33	5 846 396,89	399 849,48	38,27	115°26'51"
34	5 846 389,38	399 867,42	19,45	112°42'40"
35	5 846 372,11	399 919,47	54,83	108°21'23"
36	5 846 370,85	399 923,27	4,01	108°21'23"
469	5 846 367,33	399 933,89	11,2	108°21'23"
472	5 846 373,24	399 936,42	6,43	23°7'45"
470	5 846 377,02	399 938,04	4,11	23°7'45"
471	5 846 371,24	399 952,99	16,03	111°8'58"

Инд. № подл.	Подп. и дата	Взам. инв. №

						Проект межевания территории	Лист
							6
Изм.	Кол.уч	Лист	№ док.	Подп.	Дата		

Интв. № подл.	Подп. и дата	Взам. инв. №

Назв. точки	Координаты		Расстояние	Дирекционный угол
	X	Y		
473	5 846 367,48	399 951,31	4,12	204°0'59"
37	5 846 362,31	399 949,01	5,66	204°0'59"
38	5 846 351,42	399 984,42	37,05	107°5'35"
39	5 846 304,61	400 138,07	160,62	106°56'42"
40	5 846 258,18	400 287,37	156,36	107°16'25"
41	5 846 250,48	400 312,11	25,91	107°17'38"
42	5 846 246,14	400 326,06	14,61	107°16'41"
43	5 846 239,82	400 346,39	21,29	107°16'41"
44	5 846 229,94	400 378,15	33,26	107°16'41"
45	5 846 217,25	400 421,15	44,83	106°26'6"
46	5 846 200,42	400 478,19	59,48	106°26'6"
47	5 846 167,92	400 583,24	109,96	107°11'43"
48	5 846 154,63	400 626,15	44,92	107°11'59"
49	5 846 122,14	400 733,05	111,73	106°54'21"
50	5 846 119,90	400 740,43	7,71	106°54'21"
51	5 846 117,49	400 749,09	8,99	105°33'34"
52	5 846 116,83	400 748,81	0,71	203°18'60"
53	5 846 114,49	400 754,78	6,42	111°22'59"
54	5 846 115,74	400 755,36	1,38	24°50'15"
55	5 846 111,81	400 769,15	14,34	105°54'52"
56	5 846 110,18	400 775,33	6,39	104°45'47"
57	5 846 107,69	400 774,31	2,69	202°13'21"
58	5 846 105,44	400 779,91	6,03	111°54'39"
59	5 846 108,52	400 781,30	3,38	24°20'55"
60	5 846 106,12	400 789,93	8,96	105°33'34"
61	5 846 102,93	400 802,78	13,24	103°54'39"
62	5 846 100,00	400 813,11	10,74	105°51'56"
63	5 846 093,88	400 839,63	27,22	102°59'9"
64	5 846 093,23	400 843,63	4,05	99°17'44"
65	5 846 092,79	400 846,29	2,7	99°17'44"
66	5 846 091,12	400 845,80	1,74	196°20'24"
67	5 846 090,50	400 845,62	0,65	196°20'24"
68	5 846 088,92	400 845,15	1,65	196°20'24"
69	5 846 086,27	400 854,09	9,32	106°32'57"
70	5 846 087,25	400 854,37	1,03	15°54'10"
71	5 846 086,94	400 855,53	1,2	105°0'7"
72	5 846 087,93	400 855,84	1,04	17°12'5"
73	5 846 091,24	400 856,86	3,46	17°12'5"
74	5 846 088,06	400 867,06	10,68	107°18'4"
75	5 846 090,88	400 868,27	3,07	23°11'52"
76	5 846 090,76	400 870,91	2,64	92°37'2"
77	5 846 090,65	400 873,45	2,54	92°37'2"
78	5 846 090,45	400 877,76	4,32	92°37'2"
79	5 846 089,77	400 892,60	14,85	92°37'2"
80	5 846 089,58	400 896,76	4,16	92°37'2"

Изм.	Кол.уч	Лист	№ док.	Подп.	Дата	Проект межевания территории	Лист
							7

Инов. № подл.	Подп. и дата	Взам. инв. №

Назв. точки	Координаты		Расстояние	Дирекционный угол
	X	Y		
81	5 846 089,05	400 908,26	11,51	92°37'2"
82	5 846 088,86	400 912,47	4,22	92°37'2"
83	5 846 088,20	400 927,01	14,56	92°37'2"
84	5 846 086,59	400 939,68	12,77	97°13'16"
85	5 846 081,24	400 962,49	23,42	103°12'24"
86	5 846 073,35	400 985,53	24,36	108°53'21"
87	5 846 070,96	400 992,53	7,39	108°53'21"
89	5 846 043,44	401 062,88	75,54	111°21'42"
90	5 846 031,74	401 092,81	32,13	111°21'42"
91	5 846 031,05	401 092,54	0,74	200°35'43"
92	5 846 028,95	401 098,12	5,96	110°35'44"
93	5 846 029,57	401 098,35	0,66	20°36'23"
94	5 846 027,23	401 104,34	6,43	111°21'42"
95	5 846 023,38	401 114,31	10,69	111°7'13"
96	5 846 021,81	401 118,36	4,35	111°7'13"
97	5 846 020,89	401 118,03	0,98	199°42'54"
98	5 846 018,59	401 124,16	6,54	110°34'54"
99	5 846 019,45	401 124,47	0,92	19°36'11"
100	5 846 015,02	401 135,94	12,29	111°7'13"
101	5 846 014,33	401 135,66	0,74	201°35'46"
102	5 846 009,51	401 149,84	14,97	108°46'35"
103	5 846 009,64	401 149,88	0,13	20°43'7"
104	5 845 998,38	401 179,03	31,24	111°7'13"
105	5 845 997,58	401 178,76	0,84	198°18'37"
106	5 845 994,29	401 177,67	3,47	198°18'37"
107	5 845 990,48	401 188,46	11,44	109°25'59"
108	5 845 991,07	401 188,67	0,63	19°24'41"
109	5 845 990,06	401 191,06	2,6	112°59'32"
110	5 845 993,26	401 192,29	3,42	21°2'28"
111	5 845 990,63	401 199,09	7,29	111°7'13"
112	5 845 986,18	401 197,31	4,79	201°42'6"
113	5 845 985,25	401 199,28	2,17	115°13'15"
114	5 845 979,56	401 215,19	16,9	109°40'56"
115	5 845 983,69	401 217,04	4,53	24°5'54"
116	5 845 971,73	401 248,00	33,19	111°7'13"
117	5 845 970,29	401 251,73	4	111°7'13"
118	5 845 962,77	401 271,21	20,88	111°7'13"
119	5 845 933,49	401 347,50	81,71	110°59'48"
120	5 845 894,97	401 446,39	106,13	111°16'59"
121	5 845 908,52	401 461,99	20,67	49°0'27"
122	5 845 909,96	401 463,64	2,18	49°0'27"
123	5 845 911,83	401 464,36	2,01	21°1'26"
124	5 845 938,56	401 474,63	28,64	21°1'26"
125	5 845 909,81	401 551,14	81,73	110°35'27"
126	5 845 880,87	401 540,61	30,81	199°59'48"

Интв. № подл.	Подп. и дата	Взам. инв. №

Назв. точки	Координаты		Расстояние	Дирекционный угол
	X	Y		
127	5 845 878,99	401 539,93	2	199°59'48"
128	5 845 876,83	401 539,97	2,15	178°41'29"
129	5 845 858,72	401 540,39	18,11	178°41'29"
130	5 845 790,34	401 721,28	193,39	110°42'25"
131	5 845 760,44	401 801,45	85,56	110°27'31"
132	5 845 740,93	401 860,97	62,64	108°8'28"
133	5 845 729,94	401 905,90	46,25	103°45'11"
134	5 845 725,48	401 909,59	5,79	140°21'37"
135	5 845 725,43	401 909,83	0,24	101°31'29"
136	5 845 721,00	401 913,47	5,73	140°33'17"
137	5 845 708,00	401 924,03	16,75	140°55'11"
138	5 845 705,00	401 926,56	3,92	139°46'32"
139	5 845 696,50	401 933,41	10,92	141°9'3"
140	5 845 687,50	401 987,81	55,14	99°23'42"
141	5 845 680,00	402 048,81	61,46	97°0'36"
142	5 845 677,00	402 108,50	59,76	92°52'38"
143	5 845 676,50	402 141,84	33,34	90°51'33"
144	5 845 673,05	402 140,20	3,82	205°24'35"
145	5 845 674,48	402 094,50	45,72	271°47'35"
146	5 845 677,47	402 036,84	57,74	272°58'7"
147	5 845 698,84	401 897,98	140,5	278°44'48"
148	5 845 710,08	401 852,46	46,89	283°52'9"
149	5 845 730,36	401 790,53	65,17	288°8'2"
150	5 845 760,39	401 710,02	85,92	290°27'29"
151	5 845 793,91	401 621,33	94,81	290°42'25"
152	5 845 796,40	401 622,33	2,67	21°50'32"
153	5 845 803,46	401 603,40	20,2	290°27'34"
154	5 845 801,05	401 602,46	2,59	201°27'47"
155	5 845 803,03	401 597,21	5,61	290°42'25"
156	5 845 840,99	401 496,80	107,34	290°42'25"
157	5 845 903,65	401 335,95	172,63	291°16'59"
158	5 845 932,84	401 259,90	81,46	290°59'49"
159	5 845 940,80	401 239,27	22,11	291°7'12"
160	5 845 942,25	401 235,54	4	291°7'12"
161	5 845 997,41	401 092,73	153,09	291°7'12"
162	5 846 035,62	400 995,03	104,91	291°21'46"
163	5 846 036,52	400 996,78	1,97	62°58'35"
164	5 846 036,77	400 996,65	0,28	333°19'7"
165	5 846 035,76	400 994,68	2,22	242°55'22"
166	5 846 037,00	400 991,52	3,39	291°21'46"
167	5 846 037,36	400 991,73	0,42	30°11'60"
168	5 846 039,21	400 988,56	3,67	300°15'44"
169	5 846 038,35	400 988,05	1	210°28'22"
170	5 846 040,81	400 981,76	6,75	291°21'46"
171	5 846 041,63	400 979,37	2,53	288°54'50"

Изм.	Кол.уч	Лист	№ док.	Подп.	Дата	Проект межевания территории	Лист
							9

Инва. № подл.	Подп. и дата	Взам. инв. №

Назв. точки	Координаты		Расстояние	Дирекционный угол
	X	Y		
172	5 846 042,93	400 975,59	4	288°54'50"
173	5 846 050,60	400 953,20	23,67	288°54'50"
174	5 846 055,03	400 934,24	19,47	283°8'10"
175	5 846 056,32	400 924,06	10,26	277°13'16"
176	5 846 058,28	400 880,95	43,15	272°36'55"
177	5 846 059,28	400 859,09	21,89	272°36'55"
178	5 846 060,30	400 859,58	1,13	25°55'27"
179	5 846 064,70	400 842,43	17,71	284°23'22"
180	5 846 061,16	400 841,44	3,67	195°37'15"
181	5 846 062,54	400 833,04	8,51	279°17'44"
182	5 846 063,43	400 829,40	3,75	283°51'12"
183	5 846 071,46	400 796,86	33,51	283°51'12"
184	5 846 075,23	400 781,56	15,76	283°51'12"
185	5 846 089,19	400 731,44	52,03	285°33'36"
186	5 846 102,04	400 689,16	44,19	286°54'22"
187	5 846 118,43	400 635,24	56,35	286°54'22"
188	5 846 121,10	400 635,94	2,76	14°41'25"
189	5 846 125,18	400 622,21	14,32	286°32'59"
190	5 846 123,95	400 621,76	1,31	200°10'14"
191	5 846 127,67	400 609,92	12,41	287°25'12"
192	5 846 126,32	400 609,42	1,44	200°31'49"
193	5 846 132,92	400 588,09	22,32	287°11'59"
194	5 846 137,59	400 589,10	4,78	12°11'9"
195	5 846 142,74	400 570,75	19,06	285°40'37"
196	5 846 141,50	400 570,28	1,33	200°52'34"
197	5 846 138,65	400 569,58	2,93	193°42'5"
479	5 846 158,16	400 506,51	66,02	287°11'42"
480	5 846 144,33	400 502,42	14,43	196°30'32"
481	5 846 151,21	400 478,40	24,98	285°58'47"
478	5 846 165,55	400 482,63	14,96	16°26'34"
198	5 846 169,80	400 468,92	14,35	287°11'42"
199	5 846 196,40	400 378,74	94,03	286°26'7"
200	5 846 197,41	400 375,32	3,56	286°26'7"
201	5 846 198,81	400 371,70	3,88	291°12'9"
202	5 846 198,50	400 371,60	0,32	198°37'17"
203	5 846 199,67	400 367,66	4,11	286°26'7"
204	5 846 210,84	400 331,77	37,59	287°17'36"
205	5 846 217,17	400 311,44	21,29	287°17'36"
206	5 846 227,62	400 277,88	35,15	287°17'36"
474	5 846 236,00	400 250,93	28,22	287°16'26"
475	5 846 223,67	400 245,51	13,47	203°44'15"
476	5 846 229,12	400 229,46	16,95	288°47'6"
477	5 846 241,46	400 233,36	12,94	17°31'40"
207	5 846 274,02	400 128,65	109,66	287°16'26"
208	5 846 319,31	399 980,01	155,38	286°56'42"

Инт. № подл.	Подп. и дата	Взам. инв. №

Назв. точки	Координаты		Расстояние	Дирекционный угол
	X	Y		
209	5 846 322,71	399 981,11	3,57	17°57'28"
210	5 846 327,60	399 965,74	16,13	287°38'55"
211	5 846 324,04	399 964,60	3,74	197°52'40"
212	5 846 324,95	399 961,63	3,1	287°5'35"
213	5 846 325,93	399 961,94	1,03	17°39'12"
214	5 846 331,23	399 947,95	14,96	290°44'56"
215	5 846 329,36	399 947,30	1,98	199°24'6"
216	5 846 328,89	399 939,02	8,29	266°44'39"
467	5 846 325,29	399 937,38	3,96	204°26'38"
468	5 846 333,36	399 914,90	23,89	289°45'34"
217	5 846 339,96	399 914,83	6,6	359°25'24"
218	5 846 341,23	399 911,03	4,01	288°22'30"
219	5 846 343,99	399 902,72	8,76	288°22'30"
220	5 846 348,09	399 890,36	13,02	288°22'30"
221	5 846 359,63	399 855,62	36,6	288°22'30"
222	5 846 367,58	399 836,62	20,6	292°42'40"
223	5 846 393,64	399 783,58	59,1	296°9'56"
224	5 846 406,39	399 759,27	27,45	297°40'55"
466	5 846 431,39	399 709,38	55,8	296°36'21"
225	5 846 439,66	399 696,54	15,28	302°49'8"
226	5 846 472,46	399 635,23	69,53	298°8'48"
227	5 846 498,34	399 587,16	54,59	298°17'20"
465	5 846 502,54	399 579,56	8,69	298°55'7"
464	5 846 499,19	399 578,18	3,62	202°17'56"
228	5 846 498,67	399 573,93	4,28	263°5'27"
463	5 846 501,33	399 567,53	6,93	292°31'34"
462	5 846 504,59	399 565,72	3,73	330°59'11"
461	5 846 509,31	399 567,30	4,98	18°24'58"
229	5 846 517,09	399 553,21	16,1	298°55'7"
230	5 846 548,12	399 497,04	64,17	298°55'7"
231	5 846 613,11	399 380,60	133,35	299°10'6"
460	5 846 641,98	399 322,90	64,51	296°34'27"
232	5 846 689,89	399 241,93	94,09	300°36'50"
233	5 846 691,03	399 242,51	1,28	26°49'9"
234	5 846 702,40	399 222,26	23,23	299°18'45"
235	5 846 701,16	399 221,67	1,38	205°20'8"
236	5 846 711,71	399 202,70	21,71	299°5'28"
237	5 846 714,29	399 203,92	2,85	25°27'34"
238	5 846 722,16	399 187,64	18,09	295°48'43"
239	5 846 720,56	399 186,80	1,81	207°38'24"
240	5 846 725,52	399 177,88	10,21	299°5'28"
241	5 846 730,40	399 169,10	10,04	299°5'28"
242	5 846 745,06	399 142,76	30,14	299°5'28"
243	5 846 747,00	399 139,26	4,01	299°5'28"
244	5 846 751,30	399 131,54	8,84	299°5'28"

Инв. № подл.	Подп. и дата	Взам. инв. №

Назв. точки	Координаты		Расстояние	Дирекционный угол
	X	Y		
245	5 846 758,90	399 119,66	14,1	302°36'15"
246	5 846 761,38	399 115,78	4,6	302°36'15"
247	5 846 777,32	399 090,86	29,59	302°36'15"
248	5 846 798,67	399 065,45	33,18	310°2'11"
249	5 846 836,59	399 029,82	52,04	316°47'15"
250	5 846 840,26	399 026,38	5,02	316°47'15"
251	5 846 855,33	399 018,52	17,01	332°27'43"
252	5 846 862,52	399 014,78	8,1	332°27'43"
253	5 846 879,45	399 005,72	19,21	331°51'34"
254	5 846 906,52	398 991,25	30,69	331°52'9"
255	5 846 924,77	398 981,31	20,78	331°25'38"
256	5 846 930,26	398 978,37	6,24	331°50'39"
1	5 846 945,29	398 969,28	17,56	328°50'18"
257	5 846 219,59	400 314,63		
258	5 846 219,77	400 314,84	0,28	50°35'58"
259	5 846 216,73	400 317,45	4,01	139°19'57"
260	5 846 216,55	400 317,24	0,28	230°15'36"
257	5 846 219,59	400 314,63	4,01	319°25'26"
261	5 846 519,86	399 558,84		
262	5 846 520,85	399 562,73	4,01	75°46'0"
263	5 846 520,58	399 562,80	0,27	165°57'50"
264	5 846 519,59	399 558,91	4,01	255°46'13"
261	5 846 519,86	399 558,84	0,27	346°13'24"
265	5 846 700,05	399 229,23		
266	5 846 700,05	399 229,47	0,24	90°0'0"
267	5 846 699,81	399 229,47	0,24	180°0'0"
268	5 846 699,81	399 229,23	0,24	270°0'0"
265	5 846 700,05	399 229,23	0,24	0°0'0"
269	5 846 729,59	399 176,70		
270	5 846 730,57	399 180,92	4,33	76°53'12"
271	5 846 726,12	399 181,30	4,47	175°0'27"
272	5 846 727,62	399 179,31	2,5	306°59'9"
269	5 846 729,59	399 176,70	3,27	306°59'9"
273	5 846 851,67	399 027,55		
274	5 846 851,58	399 027,81	0,27	108°56'47"
275	5 846 846,56	399 026,26	5,25	197°10'18"
276	5 846 846,64	399 025,98	0,29	285°4'40"
273	5 846 851,67	399 027,55	5,27	17°19'42"
277	5 846 863,58	399 041,35		
278	5 846 864,69	399 045,13	3,94	73°39'18"
279	5 846 860,77	399 044,95	3,93	182°40'53"
277	5 846 863,58	399 041,35	4,57	308°0'38"

S2 = 64717 кв.м.

Назв. точки	Координаты		Расстояние	Дирекционный угол
	X	Y		
135	5 845 725,43	401 909,83		
280	5 845 718,46	401 944,00	34,88	101°31'29"
281	5 845 714,86	401 974,49	30,69	96°44'2"
282	5 845 709,78	401 999,86	25,87	101°19'29"
283	5 845 704,42	402 041,03	41,52	97°24'55"
284	5 845 700,08	402 139,21	98,28	92°31'52"
285	5 845 697,85	402 264,63	125,44	91°1'7"
286	5 845 697,37	402 315,28	50,65	90°32'43"
287	5 845 698,10	402 421,81	106,54	89°36'27"
288	5 845 696,68	402 470,05	48,26	91°41'10"
289	5 845 693,22	402 573,45	103,46	91°54'59"
290	5 845 692,15	402 659,35	85,91	90°42'49"
291	5 845 693,34	402 693,43	34,1	88°0'1"
292	5 845 693,45	402 699,63	6,2	88°58'49"
293	5 845 696,95	402 701,17	3,83	23°45'14"
294	5 845 695,03	402 799,21	98,06	91°7'19"
295	5 845 691,93	402 957,29	158,11	91°7'30"
296	5 845 688,92	403 133,84	176,58	90°58'37"
297	5 845 682,54	403 131,40	6,83	200°58'58"
298	5 845 682,80	403 180,95	49,55	89°41'44"
299	5 845 679,88	403 287,08	106,17	91°34'34"
300	5 845 679,68	403 348,87	61,79	90°11'11"
301	5 845 678,07	403 460,08	111,22	90°49'46"
302	5 845 677,00	403 505,51	45,44	91°20'53"
303	5 845 675,02	403 584,47	78,98	91°26'17"
304	5 845 675,91	403 652,15	67,69	89°14'48"
305	5 845 673,18	403 742,91	90,8	91°43'22"
306	5 845 672,50	403 806,95	64,04	90°36'27"
307	5 845 670,85	403 914,66	107,72	90°52'38"
308	5 845 670,82	403 952,59	37,93	90°3'60"
309	5 845 676,01	403 954,22	5,44	17°23'36"
310	5 845 675,93	403 960,42	6,2	90°43'58"
311	5 845 670,82	403 958,82	5,35	197°22'44"
312	5 845 670,82	403 961,06	2,24	90°0'0"
313	5 845 669,31	404 051,72	90,67	90°57'11"
314	5 845 667,76	404 112,05	60,35	91°28'22"
315	5 845 653,29	404 165,29	55,18	105°12'5"
316	5 845 635,43	404 214,63	52,47	109°54'7"
317	5 845 580,08	404 366,10	161,26	110°4'23"
318	5 845 565,87	404 410,01	46,15	107°55'50"
319	5 845 549,26	404 409,24	16,63	182°39'50"
320	5 845 537,71	404 409,58	11,55	178°16'29"
321	5 845 626,42	404 165,87	259,36	289°59'57"
322	5 845 635,27	404 138,19	29,06	287°44'9"

Инт. № подл.	Подп. и дата	Взам. инв. №

Изм.	Кол.уч	Лист	№ док.	Подп.	Дата

Проект межевания территории

Лист
13

Инва. № подл.	Подп. и дата	Взам. инв. №

Назв. точки	Координаты		Расстояние	Дирекционный угол
	X	Y		
323	5 845 641,03	404 106,00	32,7	280°8'44"
324	5 845 642,31	404 087,18	18,87	273°53'23"
486	5 845 643,20	403 995,08	92,1	270°33'20"
485	5 845 633,68	403 994,81	9,52	181°37'28"
484	5 845 629,26	403 986,08	9,79	243°9'56"
483	5 845 632,61	403 978,48	8,3	293°45'50"
482	5 845 643,48	403 974,99	11,42	342°13'13"
325	5 845 646,34	403 771,28	203,73	270°48'17"
326	5 845 647,50	403 696,37	74,92	270°52'56"
327	5 845 652,31	403 693,17	5,78	326°19'51"
328	5 845 652,98	403 598,00	95,17	270°24'8"
329	5 845 653,50	403 522,40	75,6	270°23'44"
330	5 845 653,42	403 481,83	40,57	269°53'13"
331	5 845 653,98	403 360,92	120,91	270°15'52"
332	5 845 659,30	403 219,05	141,97	272°8'54"
333	5 845 657,97	403 071,68	147,38	269°28'59"
334	5 845 659,93	402 956,76	114,94	270°58'37"
335	5 845 661,47	402 878,20	78,57	271°7'30"
336	5 845 667,70	402 749,28	129,07	272°45'54"
337	5 845 669,36	402 698,00	51,31	271°51'17"
338	5 845 665,05	402 695,98	4,76	205°5'32"
339	5 845 665,17	402 689,48	6,5	271°7'20"
340	5 845 669,57	402 691,53	4,85	25°6'32"
341	5 845 671,49	402 632,41	59,16	271°51'41"
342	5 845 671,24	402 569,28	63,13	269°46'30"
343	5 845 671,93	402 517,49	51,79	270°45'48"
344	5 845 673,59	402 419,39	98,12	270°58'12"
345	5 845 673,70	402 373,68	45,71	270°8'12"
346	5 845 672,63	402 321,03	52,66	268°50'12"
347	5 845 672,61	402 253,96	67,07	269°58'52"
348	5 845 672,45	402 180,63	73,33	269°52'34"
144	5 845 673,05	402 140,20	40,43	270°51'1"
143	5 845 676,50	402 141,84	3,82	25°24'35"
142	5 845 677,00	402 108,50	33,34	270°51'33"
141	5 845 680,00	402 048,81	59,76	272°52'38"
140	5 845 687,50	401 987,81	61,46	277°0'36"
139	5 845 696,50	401 933,41	55,14	279°23'42"
138	5 845 705,00	401 926,56	10,92	321°9'3"
137	5 845 708,00	401 924,03	3,92	319°46'32"
136	5 845 721,00	401 913,47	16,75	320°55'11"
135	5 845 725,43	401 909,83	5,73	320°33'17"

**4. Каталог координат частей земельных участков
под охранные зоны**

S1/1 =128

кв.м.

Координаты		Расстояние	Дирекционный угол
Х	У		
5 845 971,73	401 248,00		
5 845 970,29	401 251,73	4	111°7'13"
5 845 940,80	401 239,27	32,01	202°54'26"
5 845 942,25	401 235,54	4	291°7'12"
5 845 971,73	401 248,00	32,01	22°54'38"
5 845 970,29	401 251,73		
5 845 983,91	401 263,67	18,1	41°14'27"
5 845 970,29	401 251,73	18,1	221°14'27"

S1/2 =138

кв.м.

Координаты		Расстояние	Дирекционный угол
Х	У		
5 846 102,04	400 689,16		
5 846 085,90	400 751,27	64,18	104°33'59"
5 846 071,46	400 796,86	47,82	107°34'32"
5 846 075,23	400 781,56	15,76	283°51'12"
5 846 089,19	400 731,44	52,03	285°33'36"
5 846 102,04	400 689,16	44,19	286°54'22"
5 846 088,11	400 739,54		
5 846 068,68	400 738,22	19,48	183°54'2"
5 846 088,11	400 739,54	19,48	3°54'2"

S1/3 =695

кв.м.

Координаты		Расстояние	Дирекционный угол
Х	У		
5 846 855,33	399 018,52		
5 846 861,70	399 050,14	32,25	78°36'33"
5 846 838,71	399 071,74	31,54	136°47'15"
5 846 845,48	399 062,42	11,51	306°1'5"
5 846 836,59	399 029,82	33,79	254°44'43"
5 846 840,26	399 026,38	5,02	316°47'15"
5 846 855,33	399 018,52	17,01	332°27'43"
5 846 846,64	399 025,98		
5 846 851,67	399 027,55	5,27	17°19'42"
5 846 851,58	399 027,81	0,27	108°56'47"
5 846 846,56	399 026,26	5,25	197°10'18"
5 846 846,64	399 025,98	0,29	285°4'40"
5 846 834,12	398 991,10		
5 846 844,72	399 041,45	51,46	78°6'41"
5 846 834,12	398 991,10	51,46	258°6'41"

Инов. № подл.	Подп. и дата	Взам. инв. №

Изм.	Кол.уч	Лист	№ док.	Подп.	Дата

Проект межевания территории

Лист
15

Инв. № подл.	Подп. и дата	Взам. инв. №

S1/4 =178		кв.м.	
Координаты		Расстояние	Дирекционный угол
Х	Y		
5 846 797,58	399 118,41		
5 846 795,15	399 122,22	4,52	122°31'27"
5 846 794,12	399 122,13	1,04	184°47'52"
5 846 786,64	399 132,69	12,94	125°18'57"
5 846 762,80	399 119,86	27,07	208°16'55"
5 846 758,90	399 119,66	3,91	182°59'5"
5 846 761,38	399 115,78	4,6	302°36'15"
5 846 763,91	399 115,92	2,53	2°59'5"
5 846 785,42	399 127,49	24,43	28°16'55"
5 846 792,18	399 117,95	11,69	305°18'57"
5 846 797,58	399 118,41	5,42	4°47'52"
5 846 763,50	399 117,32		
5 846 754,44	399 105,39	14,98	232°47'31"
5 846 763,50	399 117,32	14,98	52°47'31"

S1/5 =456		кв.м.	
Координаты		Расстояние	Дирекционный угол
Х	Y		
5 846 774,48	399 155,69		
5 846 756,93	399 187,23	36,09	119°5'27"
5 846 752,05	399 196,01	10,04	119°5'27"
5 846 719,68	399 254,19	66,58	119°5'27"
5 846 711,33	399 269,28	17,24	118°57'35"
5 846 677,12	399 331,09	70,64	118°57'35"
5 846 742,31	399 206,64	140,49	297°38'39"
5 846 772,41	399 159,12	56,26	302°21'10"
5 846 745,06	399 142,76	31,87	210°52'23"
5 846 747,00	399 139,26	4,01	299°5'28"
5 846 774,48	399 155,69	32,01	30°52'43"
5 846 749,67	399 144,06		
5 846 733,76	399 144,95	15,93	176°49'13"
5 846 749,67	399 144,06	15,93	356°49'13"

S1/6 =174		кв.м.	
Координаты		Расстояние	Дирекционный угол
Х	Y		
5 846 541,71	399 574,51		
5 846 526,43	399 602,48	31,87	118°38'38"
5 846 500,56	399 650,54	54,58	118°17'20"
5 846 467,93	399 711,54	69,18	118°8'45"
5 846 513,20	399 622,22	100,14	296°52'37"
5 846 541,71	399 574,51	55,58	300°51'33"
5 846 499,73	399 679,01		
5 846 486,37	399 675,86	13,73	193°15'13"

Координаты		Расстояние	Дирекционный угол
X	Y		
5 846 499,73	399 679,01	13,73	13°15'13"

S1/7 =3873 кв.м.

Координаты		Расстояние	Дирекционный угол
X	Y		
5 846 304,61	400 138,07		
5 846 258,18	400 287,37	156,36	107°16'25"
5 846 250,48	400 312,11	25,91	107°17'38"
5 846 232,17	400 365,92	56,84	108°47'31"
5 846 229,86	400 375,49	9,85	103°32'22"
5 846 229,94	400 378,15	2,66	88°24'23"
5 846 217,25	400 421,15	44,83	106°26'6"
5 846 177,96	400 545,15	130,08	107°34'50"
5 846 147,80	400 647,55	106,75	106°24'46"
5 846 108,05	400 770,31	129,04	107°56'34"
5 846 091,79	400 825,42	57,45	106°26'23"
5 846 089,31	400 835,27	10,16	104°5'50"
5 846 085,58	400 856,40	21,46	100°0'30"
5 846 084,44	400 870,59	14,24	94°35'24"
5 846 090,65	400 873,45	6,83	24°44'19"
5 846 090,45	400 877,76	4,32	92°37'2"
5 846 080,35	400 873,83	10,84	201°17'5"
5 846 081,61	400 855,95	17,92	274°1'38"
5 846 085,42	400 834,36	21,92	280°0'38"
5 846 087,93	400 824,34	10,33	284°5'50"
5 846 103,17	400 770,53	55,92	285°48'21"
5 846 143,17	400 642,59	134,05	287°21'48"
5 846 174,37	400 536,42	110,66	286°22'29"
5 846 208,24	400 427,28	114,28	287°14'30"
5 846 215,20	400 409,06	19,51	290°54'53"
5 846 223,60	400 394,14	17,11	299°22'17"
5 846 226,11	400 384,58	9,89	284°44'17"
5 846 225,85	400 375,08	9,51	268°24'23"
5 846 228,32	400 364,80	10,57	283°32'22"
5 846 247,43	400 308,66	59,3	288°47'31"
5 846 258,79	400 281,29	29,63	292°32'47"
5 846 257,46	400 268,31	13,05	264°9'53"
5 846 257,97	400 262,36	5,97	274°54'50"
5 846 277,51	400 204,00	61,54	288°30'21"
5 846 304,61	400 138,07	71,29	292°20'37"
5 846 156,62	400 600,18		
5 846 178,44	400 623,91	32,24	47°23'32"
5 846 156,62	400 600,18	32,24	227°23'32"
5 846 279,90	400 225,74		
5 846 271,95	400 225,74	7,95	180°0'0"

Инов. № подл.	Подп. и дата	Взам. инв. №

Изм.	Кол.уч	Лист	№ док.	Подп.	Дата

Проект межевания территории				

Лист
17

Инв. № подл.	Подп. и дата	Взам. инв. №

Координаты		Расстояние	Дирекционный угол
X	Y		
5 846 279,90	400 225,74	7,95	0°0'0"

S1/8 =541 кв.м.

Координаты		Расстояние	Дирекционный угол
X	Y		
5 846 406,39	399 759,27		
5 846 393,39	399 795,30	38,3	109°50'23"
5 846 367,34	399 853,98	64,2	113°56'25"
5 846 352,46	399 891,16	40,05	111°48'39"
5 846 343,99	399 902,72	14,33	126°15'47"
5 846 348,09	399 890,36	13,02	288°22'30"
5 846 348,94	399 889,21	1,43	306°15'47"
5 846 363,65	399 852,45	39,59	291°48'39"
5 846 389,72	399 793,73	64,25	293°56'16"
5 846 393,64	399 783,58	10,89	291°9'37"
5 846 406,39	399 759,27	27,45	297°40'55"
5 846 352,79	399 886,92		
5 846 337,33	399 889,13	15,62	171°52'12"
5 846 352,79	399 886,92	15,62	351°52'12"

S1/9 =311 кв.м.

Координаты		Расстояние	Дирекционный угол
X	Y		
5 846 730,40	399 169,10		
5 846 756,93	399 187,23	32,13	34°20'51"
5 846 752,05	399 196,01	10,04	119°5'27"
5 846 730,57	399 180,92	26,25	215°5'14"
5 846 729,59	399 176,70	4,33	256°53'12"
5 846 727,62	399 179,31	3,27	126°59'9"
5 846 725,52	399 177,88	2,54	214°20'51"
5 846 730,40	399 169,10	10,04	299°5'28"
5 846 730,27	399 173,02		
5 846 709,95	399 152,26	29,05	225°36'58"
5 846 730,27	399 173,02	29,05	45°36'58"

S1/10 =3920 кв.м.

Координаты		Расстояние	Дирекционный угол
X	Y		
5 846 711,33	399 269,28		
5 846 677,12	399 331,09	70,64	118°57'35"
5 846 655,24	399 370,63	45,2	118°57'35"
5 846 644,79	399 389,51	21,58	118°58'8"
5 846 576,09	399 512,60	140,96	119°10'6"
5 846 553,18	399 553,65	47,01	119°9'37"

Инв. № подл.	Подп. и дата	Взам. инв. №

Координаты		Расстояние	Дирекционный угол
X	Y		
5 846 541,71	399 574,51	23,81	118°48'33"
5 846 526,43	399 602,48	31,87	118°38'38"
5 846 500,56	399 650,54	54,58	118°17'20"
5 846 467,93	399 711,54	69,18	118°8'45"
5 846 434,66	399 774,27	71	117°56'25"
5 846 419,11	399 803,92	33,49	117°40'56"
5 846 457,48	399 711,68	99,91	292°35'12"
5 846 510,11	399 616,21	109,01	298°52'6"
5 846 568,54	399 510,64	120,67	298°57'48"
5 846 587,90	399 476,30	39,42	299°24'30"
5 846 616,12	399 422,02	61,18	297°28'32"
5 846 711,33	399 269,28	179,99	301°56'8"
5 846 724,40	399 297,44		
5 846 691,05	399 302,74	33,77	170°58'8"
5 846 724,40	399 297,44	33,77	350°58'8"

S1/11 =5197 кв.м.

Координаты		Расстояние	Дирекционный угол
X	Y		
5 846 200,42	400 478,19		
5 846 167,92	400 583,24	109,96	107°11'43"
5 846 154,63	400 626,15	44,92	107°11'59"
5 846 122,14	400 733,05	111,73	106°54'21"
5 846 119,90	400 740,43	7,71	106°54'21"
5 846 117,49	400 749,09	8,99	105°33'34"
5 846 116,83	400 748,81	0,71	203°18'60"
5 846 114,49	400 754,78	6,42	111°22'59"
5 846 115,74	400 755,36	1,38	24°50'15"
5 846 111,81	400 769,15	14,34	105°54'52"
5 846 110,18	400 775,33	6,39	104°45'47"
5 846 107,69	400 774,31	2,69	202°13'21"
5 846 105,44	400 779,91	6,03	111°54'39"
5 846 108,52	400 781,30	3,38	24°20'55"
5 846 106,12	400 789,93	8,96	105°33'34"
5 846 091,12	400 845,80	57,85	105°1'31"
5 846 090,50	400 845,62	0,65	196°20'24"
5 846 088,92	400 845,15	1,65	196°20'24"
5 846 086,27	400 854,09	9,32	106°32'57"
5 846 087,25	400 854,37	1,03	15°54'10"
5 846 086,94	400 855,53	1,2	105°0'7"
5 846 086,63	400 896,33	40,8	90°25'48"
5 846 086,51	400 921,00	24,67	90°17'30"
5 846 079,77	400 963,19	42,73	99°4'48"
5 846 042,14	401 064,63	108,19	110°21'2"
5 846 009,30	401 141,76	83,83	113°3'43"

Инов. № подл.	Подп. и дата	Взам. инв. №

Координаты		Расстояние	Дирекционный угол
X	Y		
5 846 000,10	401 137,85	10	203°3'43"
5 846 032,85	401 060,93	83,6	293°3'43"
5 846 070,10	400 960,50	107,12	290°21'9"
5 846 076,51	400 920,68	40,33	279°8'27"
5 846 076,64	400 896,23	24,45	270°17'30"
5 846 077,08	400 864,87	31,37	270°48'59"
5 846 081,71	400 841,89	23,44	281°22'53"
5 846 099,86	400 776,33	68,03	285°28'41"
5 846 107,58	400 753,85	23,77	288°57'8"
5 846 136,71	400 667,84	90,8	288°42'29"
5 846 170,83	400 559,90	113,21	287°32'37"
5 846 200,42	400 478,19	86,9	289°54'36"
5 846 067,14	401 060,16		
5 846 043,52	401 056,34	23,93	189°10'36"
5 846 067,14	401 060,16	23,93	9°10'36"

S1/12 =1345 кв.м.

Координаты		Расстояние	Дирекционный угол
X	Y		
5 846 691,03	399 242,51		
5 846 628,66	399 363,16	135,82	117°20'9"
5 846 655,24	399 370,63	27,61	15°42'27"
5 846 644,79	399 389,51	21,58	118°58'8"
5 846 613,11	399 380,60	32,9	195°42'27"
5 846 641,98	399 322,90	64,51	296°34'27"
5 846 689,89	399 241,93	94,09	300°36'50"
5 846 691,03	399 242,51	1,28	26°49'9"
5 846 624,51	399 348,75		
5 846 628,48	399 357,14	9,29	64°39'14"
5 846 624,51	399 348,75	9,29	244°39'14"

S1/13 =812 кв.м.

Координаты		Расстояние	Дирекционный угол
X	Y		
5 846 553,18	399 553,65		
5 846 541,71	399 574,51	23,81	118°48'33"
5 846 498,67	399 573,93	43,04	180°46'9"
5 846 501,33	399 567,53	6,93	292°31'34"
5 846 504,59	399 565,72	3,73	330°59'11"
5 846 509,31	399 567,30	4,98	18°24'58"
5 846 517,09	399 553,21	16,1	298°55'7"
5 846 553,18	399 553,65	36,09	0°41'56"
5 846 519,86	399 558,84		
5 846 520,85	399 562,73	4,01	75°46'0"
5 846 520,58	399 562,80	0,27	165°57'50"

Инв. № подл.	Подп. и дата	Взам. инв. №

Координаты		Расстояние	Дирекционный угол
X	Y		
5 846 519,59	399 558,91	4,01	255°46'13"
5 846 519,86	399 558,84	0,27	346°13'24"
5 846 517,29	399 557,00		
5 846 508,02	399 542,87	16,91	236°43'30"
5 846 517,29	399 557,00	16,91	56°43'30"

S1/14 =680

кв.м.

Координаты		Расстояние	Дирекционный угол
X	Y		
5 846 246,14	400 326,06		
5 846 239,82	400 346,39	21,29	107°16'41"
5 846 210,84	400 331,77	32,45	206°46'36"
5 846 217,17	400 311,44	21,29	287°17'36"
5 846 246,14	400 326,06	32,45	26°46'36"
5 846 219,77	400 314,84		
5 846 216,73	400 317,45	4,01	139°19'57"
5 846 216,55	400 317,24	0,28	230°15'36"
5 846 219,59	400 314,63	4,01	319°25'26"
5 846 219,77	400 314,84	0,28	50°35'58"
5 846 217,67	400 313,81		
5 846 191,16	400 308,95	26,95	190°23'20"
5 846 217,67	400 313,81	26,95	10°23'20"

S1/15 =3897

кв.м.

Координаты		Расстояние	Дирекционный угол
X	Y		
5 846 070,96	400 992,53		
5 846 063,31	401 012,09	21,01	111°21'42"
5 846 041,93	401 004,46	22,7	199°38'41"
5 845 803,03	401 597,21	639,08	111°57'2"
5 845 840,99	401 496,80	107,34	290°42'25"
5 845 903,65	401 335,95	172,63	291°16'59"
5 845 932,84	401 259,90	81,46	290°59'49"
5 845 940,80	401 239,27	22,11	291°7'12"
5 845 942,25	401 235,54	4	291°7'12"
5 845 997,41	401 092,73	153,09	291°7'12"
5 846 035,62	400 995,03	104,91	291°21'46"
5 846 036,52	400 996,78	1,97	62°58'35"
5 846 036,77	400 996,65	0,28	333°19'7"
5 846 035,76	400 994,68	2,22	242°55'22"
5 846 037,00	400 991,52	3,39	291°21'46"
5 846 037,36	400 991,73	0,42	30°11'60"
5 846 039,21	400 988,56	3,67	300°15'44"
5 846 038,35	400 988,05	1	210°28'22"
5 846 040,81	400 981,76	6,75	291°21'46"

Инов. № подл.	Подп. и дата	Взам. инв. №

Координаты		Расстояние	Дирекционный угол
X	Y		
5 846 070,96	400 992,53	32,01	19°38'41"
5 846 005,30	401 084,72		
5 845 978,36	401 082,07	27,08	185°37'3"
5 846 005,30	401 084,72	27,08	5°37'3"

S1/16 =162 кв.м.

Координаты		Расстояние	Дирекционный угол
X	Y		
5 846 023,38	401 114,31		
5 846 021,81	401 118,36	4,35	111°7'13"
5 846 020,89	401 118,03	0,98	199°42'54"
5 846 018,59	401 124,16	6,54	110°34'54"
5 846 019,45	401 124,47	0,92	19°36'11"
5 846 015,02	401 135,94	12,29	111°7'13"
5 846 014,33	401 135,66	0,74	201°35'46"
5 846 009,51	401 149,84	14,97	108°46'35"
5 845 998,38	401 179,03	31,24	110°52'43"
5 845 997,58	401 178,76	0,84	198°18'37"
5 846 019,32	401 113,03	69,24	288°18'17"
5 846 023,38	401 114,31	4,25	17°35'28"
5 846 015,35	401 148,26		
5 846 008,72	401 148,48	6,63	178°5'27"
5 846 015,35	401 148,26	6,63	358°5'27"

S1/17 =200 кв.м.

Координаты		Расстояние	Дирекционный угол
X	Y		
5 846 073,35	400 985,53		
5 846 070,96	400 992,53	7,39	108°53'21"
5 846 063,31	401 012,09	21,01	111°21'42"
5 846 043,44	401 062,88	54,53	111°21'42"
5 846 070,46	400 988,79	78,86	290°2'10"
5 846 041,63	400 979,37	30,33	198°5'39"
5 846 042,93	400 975,59	4	288°54'50"
5 846 073,35	400 985,53	32,01	18°5'41"
5 846 057,08	401 025,68		
5 846 072,65	401 036,83	19,15	35°36'52"
5 846 057,08	401 025,68	19,15	215°36'52"

S1/18 =590 кв.м.

Координаты		Расстояние	Дирекционный угол
X	Y		
5 846 108,52	400 781,30		
5 846 106,12	400 789,93	8,96	105°33'34"

Инв. № подл.	Подп. и дата	Взам. инв. №

Координаты		Расстояние	Дирекционный угол
Х	Y		
5 846 092,32	400 839,12	51,09	105°39'57"
5 846 093,88	400 839,63	1,64	18°15'42"
5 846 093,23	400 843,63	4,05	99°17'44"
5 846 091,24	400 842,97	2,09	198°15'42"
5 846 090,50	400 845,62	2,75	105°39'57"
5 846 088,92	400 845,15	1,65	196°20'24"
5 846 086,27	400 854,09	9,32	106°32'57"
5 846 087,25	400 854,37	1,03	15°54'10"
5 846 086,94	400 855,53	1,2	105°0'7"
5 846 087,93	400 855,84	1,04	17°12'5"
5 846 085,69	400 864,76	9,2	104°7'3"
5 846 087,33	400 891,77	27,06	86°31'6"
5 846 089,77	400 892,60	2,58	18°45'54"
5 846 089,58	400 896,76	4,16	92°37'2"
5 846 087,59	400 896,09	2,1	198°45'54"
5 846 088,31	400 907,97	11,91	86°31'6"
5 846 089,05	400 908,26	0,79	21°4'0"
5 846 088,86	400 912,47	4,22	92°37'2"
5 846 084,47	400 910,78	4,71	201°4'0"
5 846 081,65	400 864,39	46,47	266°31'57"
5 846 088,10	400 841,94	23,36	286°1'23"
5 846 062,54	400 833,04	27,07	199°11'37"
5 846 063,43	400 829,40	3,75	283°51'12"
5 846 089,21	400 838,09	27,2	18°38'44"
5 846 105,44	400 779,91	60,4	285°35'23"
5 846 108,52	400 781,30	3,38	24°20'55"
5 846 092,16	400 832,88		
5 846 099,67	400 835,31	7,89	17°55'41"
5 846 092,16	400 832,88	7,89	197°55'41"

S1/19 =59		кв.м.	
Координаты		Расстояние	Дирекционный угол
Х	Y		
5 846 122,14	400 733,05		
5 846 119,90	400 740,43	7,71	106°54'21"
5 846 117,49	400 749,09	8,99	105°33'34"
5 846 116,83	400 748,81	0,71	203°18'60"
5 846 114,49	400 754,78	6,42	111°22'59"
5 846 115,74	400 755,36	1,38	24°50'15"
5 846 111,81	400 769,15	14,34	105°54'52"
5 846 110,18	400 775,33	6,39	104°45'47"
5 846 107,69	400 774,31	2,69	202°13'21"
5 846 110,79	400 763,96	10,81	286°40'35"
5 846 122,14	400 733,05	32,92	290°9'54"
5 846 110,82	400 767,51		

Инв. № подл.	Подп. и дата	Взам. инв. №

Координаты		Расстояние	Дирекционный угол
X	Y		
5 846 123,52	400 780,65	18,28	45°58'46"
5 846 110,82	400 767,51	18,28	225°58'46"

S1/20 =696 кв.м.

Координаты		Расстояние	Дирекционный угол
X	Y		
5 846 090,76	400 870,91		
5 846 090,65	400 873,45	2,54	92°37'2"
5 846 090,45	400 877,76	4,32	92°37'2"
5 846 089,77	400 892,60	14,85	92°37'2"
5 846 058,28	400 880,95	33,57	200°17'59"
5 846 059,28	400 859,09	21,89	272°36'55"
5 846 060,30	400 859,58	1,13	25°55'27"
5 846 090,76	400 870,91	32,5	20°24'10"
5 846 060,82	400 867,46		
5 846 044,03	400 858,18	19,18	208°55'35"
5 846 060,82	400 867,46	19,18	28°55'35"

S1/21 =128 кв.м.

Координаты		Расстояние	Дирекционный угол
X	Y		
5 846 372,11	399 919,47		
5 846 370,85	399 923,27	4,01	108°21'23"
5 846 339,96	399 914,83	32,02	195°16'47"
5 846 341,23	399 911,03	4,01	288°22'30"
5 846 372,11	399 919,47	32,02	15°16'47"
5 846 378,55	399 915,81		
5 846 366,62	399 921,11	13,05	156°2'15"
5 846 378,55	399 915,81	13,05	336°2'15"

S1/22 =331 кв.м.

Координаты		Расстояние	Дирекционный угол
X	Y		
5 845 911,83	401 464,36		
5 845 900,24	401 488,78	27,03	115°22'39"
5 845 880,87	401 540,61	55,33	110°30'1"
5 845 878,99	401 539,93	2	199°59'48"
5 845 876,83	401 539,97	2,15	178°41'29"
5 845 896,56	401 487,22	56,32	290°30'1"
5 845 908,52	401 461,99	27,92	295°22'39"
5 845 909,96	401 463,64	2,18	49°0'27"
5 845 911,83	401 464,36	2,01	21°1'26"
5 845 880,00	401 538,15		
5 845 887,07	401 559,35	22,35	71°33'54"

Инов. № подл.	Подп. и дата	Взам. инв. №

Координаты		Расстояние	Дирекционный угол
X	Y		
5 845 880,00	401 538,15	22,35	251°33'54"

S1/23 =66 кв.м.

Координаты		Расстояние	Дирекционный угол
X	Y		
5 846 377,02	399 938,04		
5 846 371,24	399 952,99	16,03	111°8'58"
5 846 367,48	399 951,31	4,12	204°0'59"
5 846 373,24	399 936,42	15,97	291°10'8"
5 846 377,02	399 938,04	4,11	23°7'45"
5 846 370,41	399 949,30		
5 846 367,32	399 960,79	11,89	105°4'7"
5 846 370,41	399 949,30	11,89	285°4'7"

S2/1 =1021 кв.м.

Координаты		Расстояние	Дирекционный угол
X	Y		
5 845 697,99	402 256,74		
5 845 697,85	402 264,63	7,89	91°1'7"
5 845 697,54	402 297,69	33,06	90°32'43"
5 845 672,63	402 314,01	29,78	146°46'4"
5 845 672,62	402 273,37	40,64	269°58'52"
5 845 697,99	402 256,74	30,34	326°46'4"
5 845 703,59	402 288,79		
5 845 692,11	402 290,56	11,62	171°15'14"
5 845 703,59	402 288,79	11,62	351°15'14"

S2/2 =1104 кв.м.

Координаты		Расстояние	Дирекционный угол
X	Y		
5 845 633,88	404 142,52		
5 845 651,24	404 170,97	33,32	58°37'5"
5 845 636,40	404 211,94	43,58	109°54'7"
5 845 619,65	404 184,47	32,18	238°37'5"
5 845 626,42	404 165,87	19,8	289°59'57"
5 845 633,88	404 142,52	24,51	287°44'9"
5 845 628,06	404 176,35		
5 845 613,48	404 171,93	15,23	196°51'30"
5 845 628,06	404 176,35	15,23	16°51'30"

**5. Каталог координат частей земельных участков
под размещение объектов дорожного сервиса**

S8= 3943 кв.м.

Назв. точки	Координаты		Расстояние	Дирекционный угол
	X	Y		
418	5 845 895,01	401 425,92		
419	5 845 893,75	401 430,08	4,35	106°50'56"
420	5 845 893,21	401 433,30	3,26	99°34'47"
421	5 845 893,03	401 435,93	2,64	93°55'39"
422	5 845 893,09	401 438,72	2,79	88°45'37"
423	5 845 893,31	401 440,89	2,17	84°0'11"
424	5 845 894,17	401 446,11	5,29	80°43'48"
425	5 845 895,74	401 451,42	5,53	73°30'30"
426	5 845 898,39	401 456,55	5,77	62°41'27"
427	5 845 900,38	401 459,29	3,39	53°57'39"
428	5 845 904,08	401 463,08	5,3	45°39'1"
429	5 845 905,98	401 464,58	2,43	38°23'7"
430	5 845 909,90	401 466,99	4,59	31°33'48"
431	5 845 935,64	401 478,65	28,26	24°22'25"
432	5 845 909,68	401 546,22	72,38	111°0'58"
433	5 845 878,40	401 536,38	32,8	197°27'57"
434	5 845 874,31	401 535,71	4,14	189°11'16"
435	5 845 869,00	401 535,70	5,32	180°6'44"
436	5 845 863,76	401 536,63	5,32	169°56'34"
437	5 845 858,77	401 538,47	5,32	159°46'24"
438	5 845 856,42	401 539,71	2,66	152°8'47"
439	5 845 854,18	401 541,16	2,66	147°3'42"
440	5 845 850,37	401 545,32	5,65	132°32'20"
441	5 845 848,77	401 547,65	2,83	124°29'20"
442	5 845 847,39	401 550,12	2,83	119°7'20"
443	5 845 845,92	401 553,57	3,76	113°4'25"
444	5 845 841,21	401 551,76	5,04	201°5'11"
445	5 845 843,97	401 545,99	6,39	295°31'32"
446	5 845 846,99	401 541,89	5,09	306°22'16"
447	5 845 850,79	401 538,25	5,27	316°16'17"
448	5 845 861,53	401 529,65	13,76	321°18'10"
449	5 845 864,11	401 527,30	3,49	317°41'26"
450	5 845 867,43	401 523,26	5,23	309°22'45"
451	5 845 870,05	401 518,94	5,05	301°14'29"
452	5 845 889,80	401 466,23	56,28	290°32'29"
453	5 845 890,75	401 461,82	4,51	282°10'20"
454	5 845 891,13	401 456,53	5,31	274°2'40"
455	5 845 890,76	401 452,46	4,09	264°48'34"
456	5 845 888,69	401 439,61	13,01	260°53'16"
457	5 845 888,32	401 434,37	5,25	265°54'22"

Инов. № подл.	Подп. и дата	Взам. инв. №

						Проект межевания территории	Лист
Изм.	Кол.уч	Лист	№ док.	Подп.	Дата		26

Назв. точки	Координаты		Расстояние	Дирекционный угол
	X	Y		
458	5 845 888,86	401 429,15	5,25	275°56'35"
459	5 845 890,31	401 424,11	5,25	285°58'48"
418	5 845 895,01	401 425,92	5,04	21°5'26"

**6. Каталог координат земельных участков, на правах третьих лиц в границах полосы
отвода автомобильной дороги
в границах сельского поселения Подъем-Михайловка:**

S5 = 3869

кв.м.

Координаты		Расстояние	Дирекционный угол
X	Y		
5 845 670,85	403 958,86		
5 845 673,67	403 959,74	2,96	17°22'44"
5 845 671,62	403 961,14	2,47	145°45'31"
5 845 674,12	404 084,79	123,68	88°50'41"
5 845 672,16	404 113,70	28,97	93°52'31"
5 845 665,26	404 146,74	33,76	101°47'36"
5 845 632,62	404 229,03	88,52	111°38'9"
5 845 568,30	404 410,00	192,06	109°33'53"
5 845 565,90	404 410,01	2,4	179°48'50"
5 845 580,11	404 366,11	46,14	287°55'50"
5 845 635,46	404 214,64	161,26	290°4'23"
5 845 653,32	404 165,30	52,47	289°54'7"
5 845 667,79	404 112,05	55,18	285°12'5"
5 845 669,34	404 051,72	60,35	271°28'22"
5 845 670,85	403 961,06	90,67	270°57'11"
5 845 670,85	403 958,86	2,2	270°0'0"
5 845 682,57	403 131,44		
5 845 684,37	403 132,13	1,93	20°58'58"
5 845 684,19	403 203,87	71,74	90°8'36"
5 845 683,68	403 228,53	24,67	91°10'31"
5 845 681,81	403 289,56	61,06	91°45'18"
5 845 681,16	403 329,91	40,35	90°55'20"
5 845 680,50	403 392,39	62,49	90°36'50"
5 845 681,25	403 440,97	48,58	89°6'31"
5 845 679,34	403 488,34	47,41	92°18'39"
5 845 677,49	403 597,01	108,69	90°58'30"
5 845 677,00	403 650,75	53,74	90°31'21"
5 845 675,68	403 755,48	104,74	90°43'20"
5 845 674,05	403 818,38	62,93	91°28'49"
5 845 672,94	403 865,32	46,95	91°21'37"
5 845 672,16	403 948,43	83,11	90°32'18"
5 845 673,32	403 953,38	5,08	76°49'7"
5 845 670,85	403 952,57	2,6	198°3'20"
5 845 670,88	403 914,66	37,91	270°3'60"

Инов. № подл.	Подп. и дата	Взам. инв. №


Изм.	Кол.уч	Лист	№ док.	Подп.	Дата

Проект межевания территории				
-----------------------------	--	--	--	--

Лист
27

Инов. № подл.	Подп. и дата	Взам. инв. №

Координаты		Расстояние	Дирекционный угол
Х	Y		
5 845 672,53	403 806,95	107,72	270°52'38"
5 845 673,21	403 742,91	64,04	270°36'27"
5 845 675,94	403 652,15	90,8	271°43'22"
5 845 675,05	403 584,47	67,69	269°14'48"
5 845 677,03	403 505,51	78,98	271°26'17"
5 845 678,10	403 460,08	45,44	271°20'53"
5 845 679,71	403 348,87	111,22	270°49'46"
5 845 679,91	403 287,08	61,79	270°11'11"
5 845 682,83	403 180,95	106,17	271°34'34"
5 845 682,57	403 131,44	49,51	269°41'44"
5 845 696,59	402 473,54		
5 845 695,42	402 548,85	75,31	90°53'17"
5 845 694,57	402 655,98	107,13	90°27'35"
5 845 696,41	402 700,90	44,96	87°39'2"
5 845 693,48	402 699,61	3,2	203°45'14"
5 845 693,37	402 693,43	6,18	268°58'49"
5 845 692,18	402 659,35	34,1	268°0'1"
5 845 693,25	402 573,45	85,91	270°42'49"
5 845 696,59	402 473,54	99,96	271°54'59"
5 845 704,45	402 041,03		
5 845 702,84	402 092,59	51,58	91°47'40"
5 845 704,63	402 094,80	2,85	51°2'51"
5 845 704,91	402 097,91	3,13	84°47'48"
5 845 704,26	402 100,84	3	102°26'12"
5 845 702,26	402 103,35	3,21	128°41'14"
5 845 700,56	402 145,11	41,8	92°19'23"
5 845 699,96	402 184,84	39,73	90°51'44"
5 845 699,84	402 237,20	52,36	90°8'31"
5 845 698,90	402 275,03	37,84	91°24'32"
5 845 698,45	402 325,04	50,02	90°31'16"
5 845 697,75	402 366,96	41,93	90°57'7"
5 845 697,40	402 315,28	51,69	269°36'27"
5 845 697,88	402 264,63	50,65	270°32'43"
5 845 700,11	402 139,21	125,44	271°1'7"
5 845 704,45	402 041,03	98,28	272°31'52"
5 845 725,51	401 909,57		
5 845 721,30	401 941,31	32,02	97°33'57"
5 845 716,51	401 960,77	20,04	103°49'1"
5 845 718,49	401 944,01	16,87	276°44'2"
5 845 725,51	401 909,57	35,15	281°31'29"

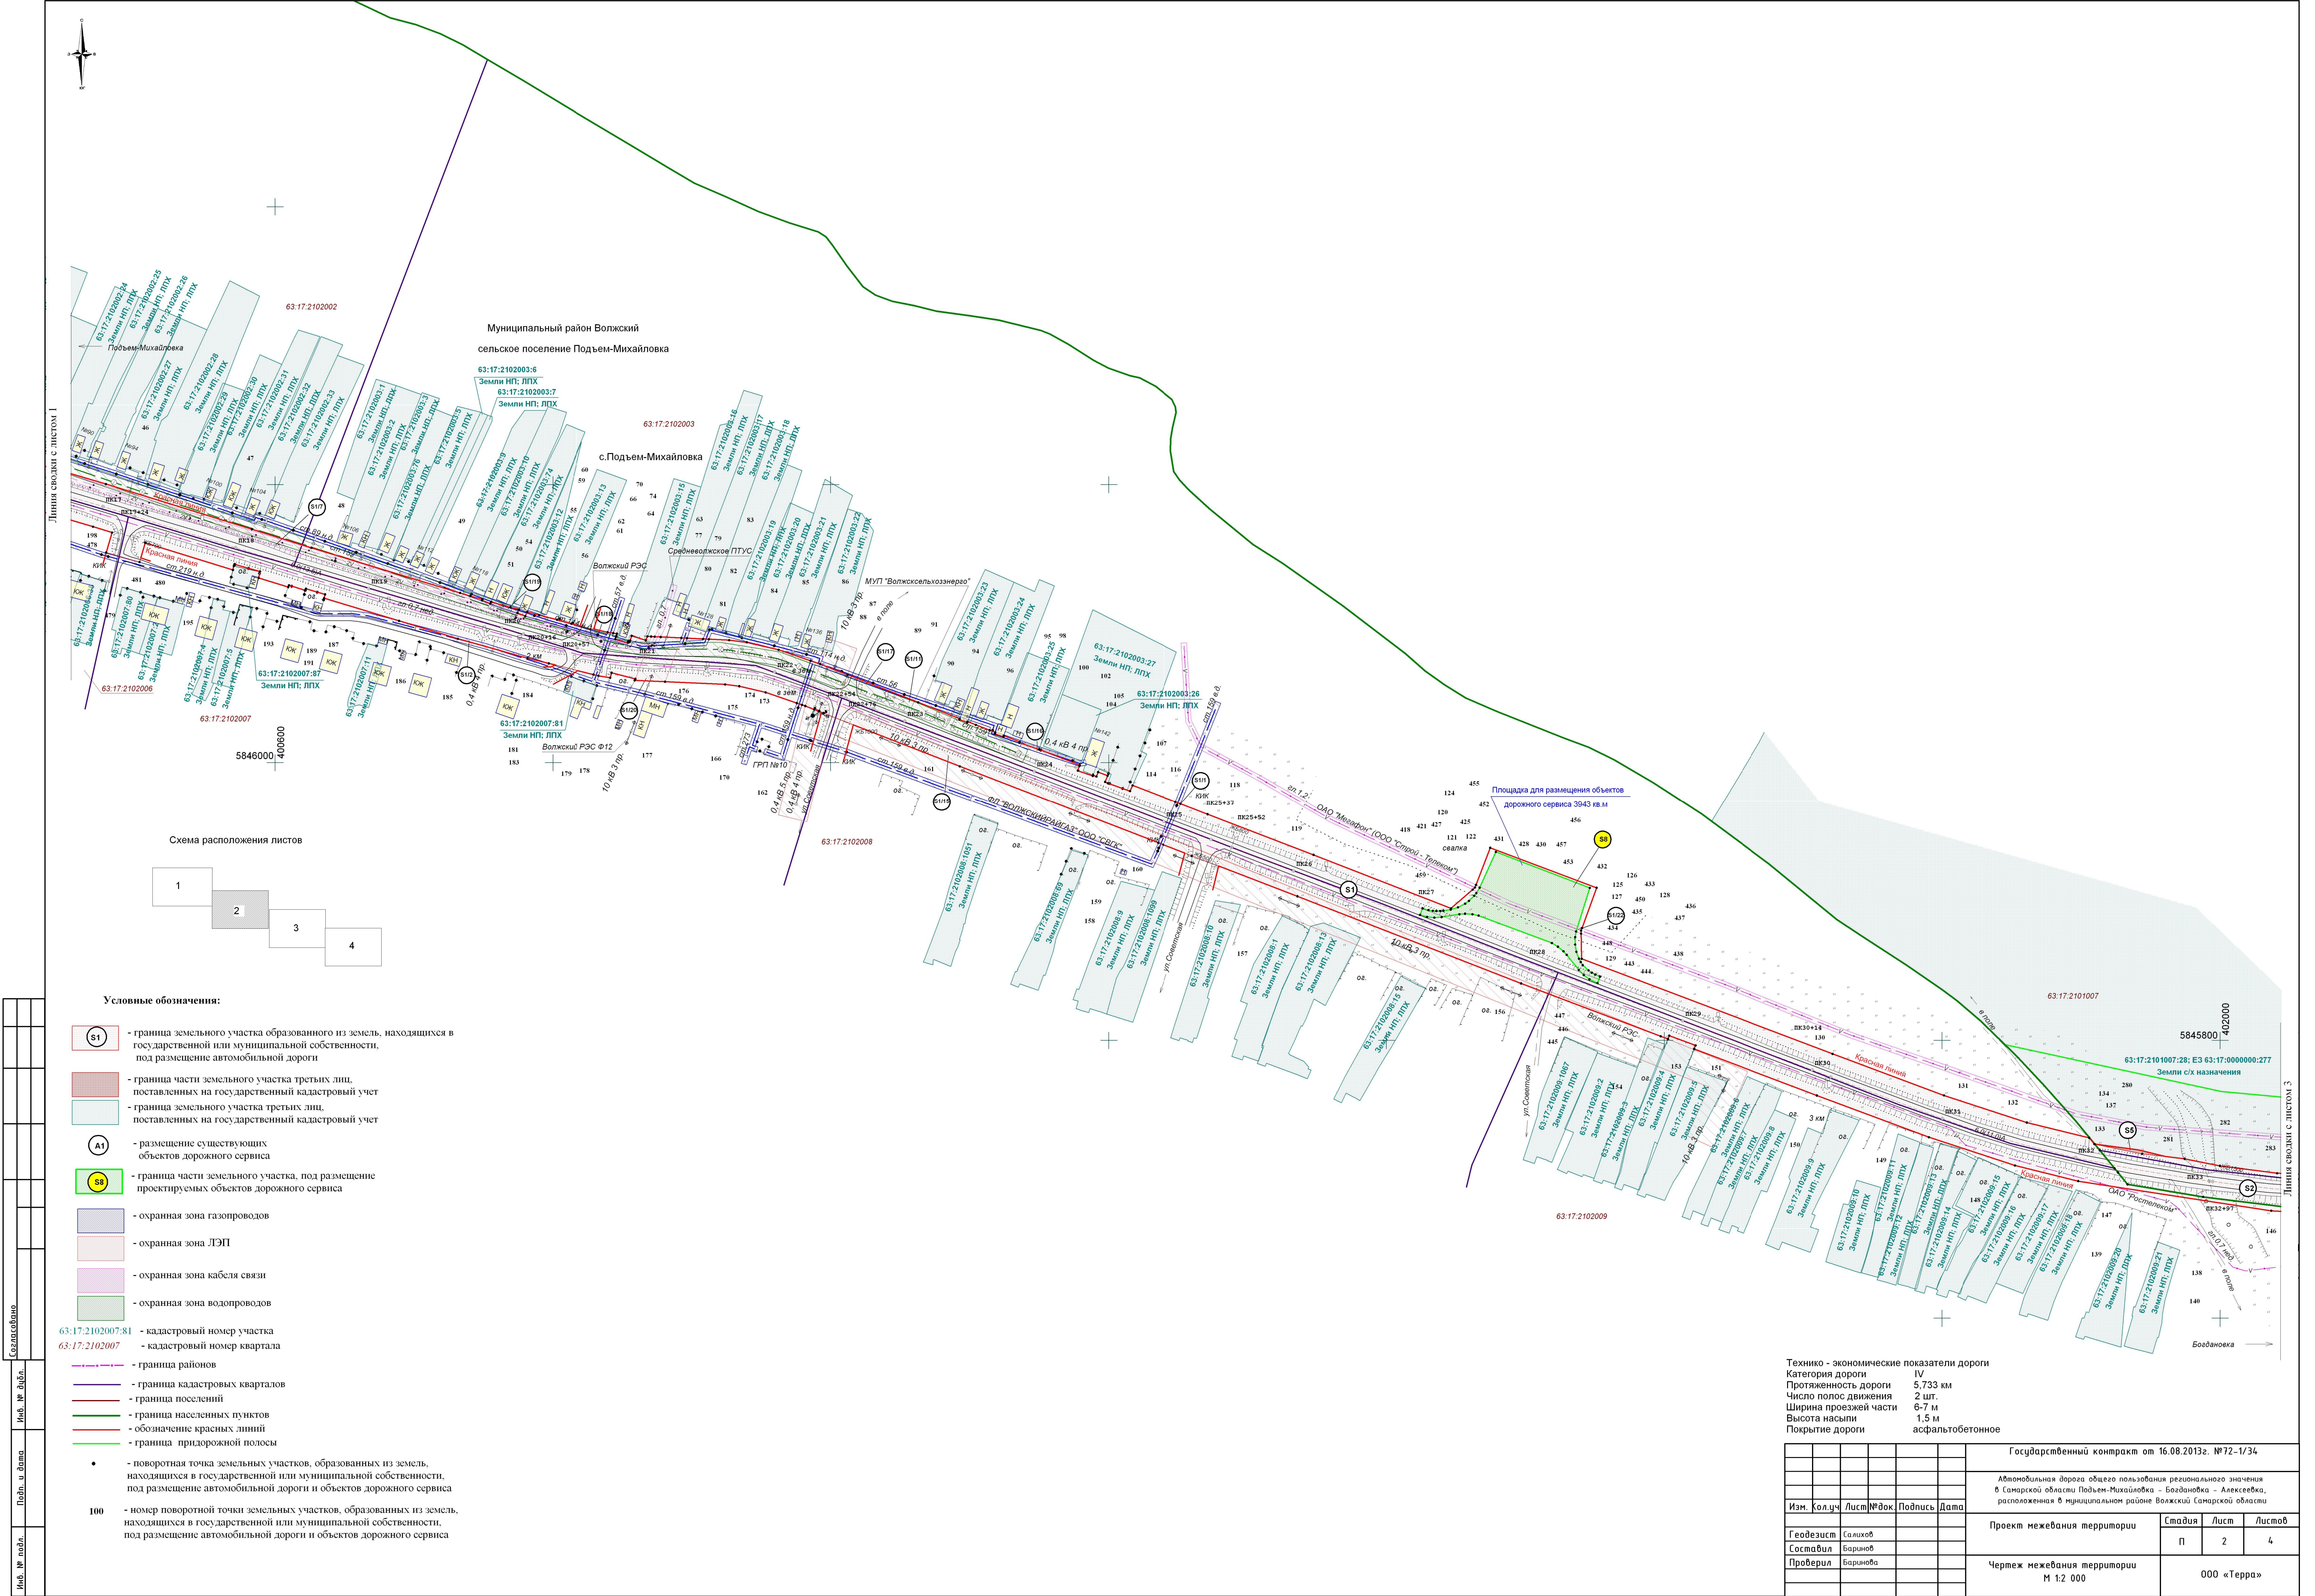



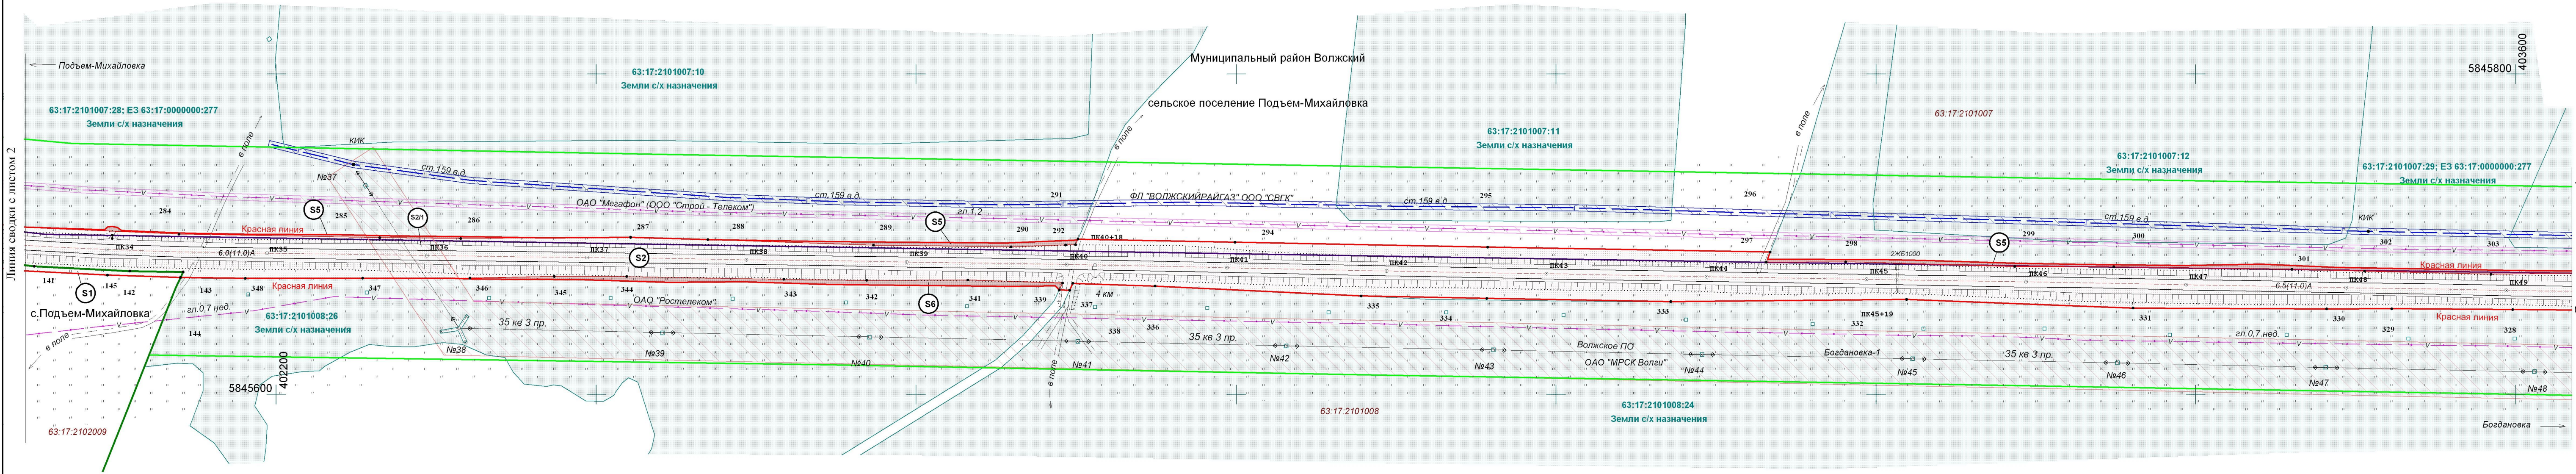


Схема расположения листов

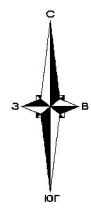
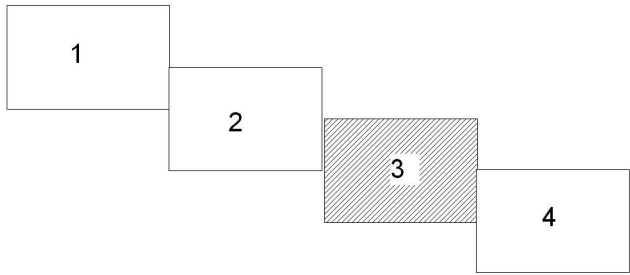


Условные обозначения:

- граница земельного участка образованного из земель, находящихся в государственной или муниципальной собственности, под размещение автомобильной дороги
- граница части земельного участка третьих лиц, поставленных на государственный кадастровый учет
- граница земельного участка третьих лиц, поставленных на государственный кадастровый учет
- размещение существующих объектов дорожного сервиса
- граница части земельного участка, под размещение проектируемых объектов дорожного сервиса
- охранный зона газопроводов
- охранный зона ЛЭП
- охранный зона кабеля связи
- охранный зона водопроводов
- кадастровый номер участка
- кадастровый номер квартала
- граница районов
- граница кадастровых кварталов
- граница поселений
- граница населенных пунктов
- обозначение красных линий
- граница придорожной полосы
- поворотная точка земельных участков, образованных из земель, находящихся в государственной или муниципальной собственности, под размещение автомобильной дороги и объектов дорожного сервиса
- номер поворотной точки земельных участков, образованных из земель, находящихся в государственной или муниципальной собственности, под размещение автомобильной дороги и объектов дорожного сервиса

Технико - экономические показатели дороги
Категория дороги IV
Протяженность дороги 5,733 км
Число полос движения 2 шт.
Ширина проезжей части 6-7 м
Высота насыпи 1,5 м
Покрывтие дороги асфальтобетонное

						Государственный контракт от 16.08.2013г. №72-1/34		
						Автомобильная дорога общего пользования регионального значения в Самарской области Подъем-Михайловка - Богдановка - Алексеевка, расположенная в муниципальном районе Волжский Самарской области		
Изм.	Кол.уч.	Лист	№ док.	Подпись	Дата	Проект межевания территории	Стадия	Лист
Геодезист	Саликов						П	3
Составил	Баринков					Чертеж межевания территории М 1:2 000	000 «Терра»	
Проверил	Баринкова							

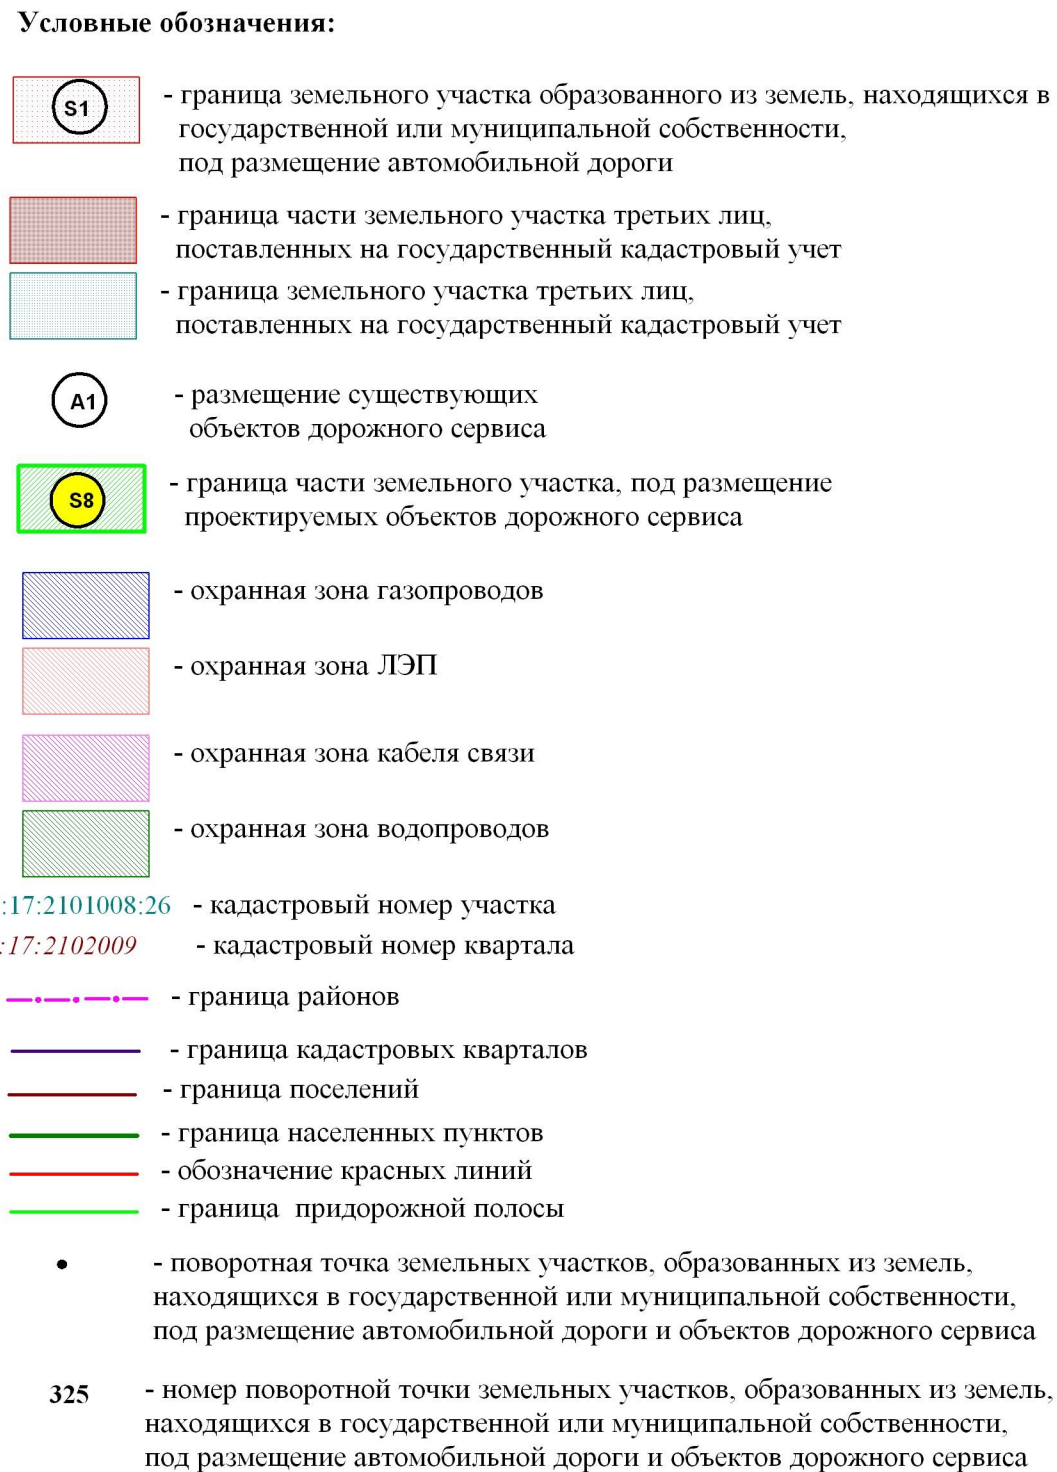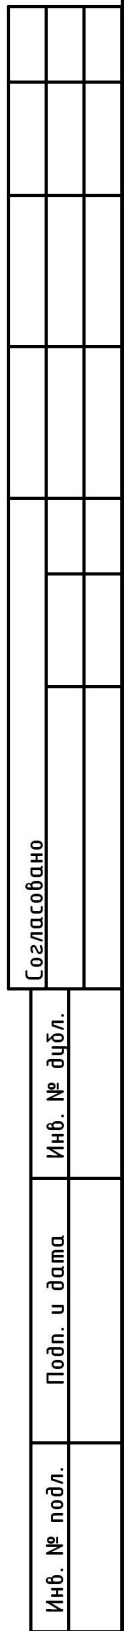

A diagram showing four overlapping squares arranged in a descending staircase pattern from top-left to bottom-right. The squares are labeled 1, 2, 3, and 4. Square 1 is white, square 2 is white, square 3 is white, and square 4 is shaded gray.

						Государственный контракт от 16.08.2013г. №72-1/34			
						Автономная дорожная организация регионального значения в Самарской области Пьян-Михайловка - Богдановка - Алексеевка, расположенная в муниципальном районе Волжский Самарской области			
Изм.	Колуч	Лист	№ док	Подпись	Дата				
Геодезист	Салихов					Проект межевания территории М 1:2 000	Стадия	Лист	Листов
Составил	Баринов						П	4	4
Проверил	Баринова						ООО «Терра»		