

ОБЩЕСТВО С ОГРАНИЧЕННОЙ ОТВЕТСТВЕННОСТЬЮ

«Терра»

Заказчик: Министерство транспорта и автомобильных
дорог Самарской области.

Гос. контракт № 72-1/34
от 16.08.2013г.
Экз. №

ПРОЕКТ ПЛАНИРОВКИ ТЕРРИТОРИИ
в целях определения границ полосы отвода
автомобильной дороги общего пользования
межмуниципального значения в Самарской области
Обводная г.Самары — Нур - Спиридоновка, расположенной
в муниципальном районе Волжский Самарской области,
и размещения объектов дорожного сервиса

Книга 3. Проект межевания территории.

Директор ООО «Терра»

Главный инженер



Г.С. Радионов

А.С. Доронин

г.Самара
2013г.

№	Наименование	Стр.
1	2	3
Текстовая часть		
	Состав проекта	3
1	Перечень земельных участков, занимаемых автомобильной дорогой	4
2	Каталог координат земельных участков, образованных из земель, находящихся в государственной или муниципальной собственности	8
3	Каталог координат частей земельных участков под размещение наружной рекламы	11
4	Каталог координат частей земельных участков на правах третьих лиц в границах полосы отвода автомобильной дороги	12
5	Каталог координат частей земельных участков под охранные зоны	16
Графическая часть		
1	Чертеж межевания территории М 1:2000	-

Инв. №	Подп. и дата	Взам. инв.

						Проект межевания территории Содержание	Лист
							2
Изм.	Кол.уч	Лист	№ док.	Подп.	Дата		

Состав проекта

Проект планировки территории в целях определения границ полосы отвода автомобильной дороги общего пользования межмуниципального значения в Самарской области Обводная г.Самары – Нур - Спиридоновка, расположенной в муниципальном районе Волжский Самарской области (далее – автомобильная дорога), и размещения объектов дорожного сервиса.

Обозначение	Наименование	Примечание
Книга 1	Проект планировки территории Основная часть	
Книга 2	Проект планировки территории Материалы по обоснованию	
Книга 3	Проект межевания территории	

Инв. № подл.	Подп. и дата	Взам. инв. №							Лист
Изм.	Кол.уч	Лист	№ док.	Подп.	Дата	Проект межевания территории			3

1.Перечень земельных участков, занимаемых автомобильной дорогой

Общая площадь частей земельных участков рекламных конструкций под планируемое предоставление в пользование – 94 кв.м:

части земельного участка под размещение рекламных конструкций – 94 кв.м

Сообщ. – 289923 кв.м.

ИЗ НИХ:

в границах сельского поселения Черновский – 237410 кв.м.

Земельные участки, образованные из земель, находящихся в государственной или муниципальной собственности, под размещение автомобильной дороги:

1. Земли промышленности, энергетики, транспорта, связи, радиовещания, телевидения, информатики, земли для обеспечения космической деятельности, земли обороны, безопасности и земли иного специального назначения

S1 (земельный участок) - 229522 кв.м

Особый режим использования земли:

S1/1 (охранная зона ЛЭП 10кВ 3пр.) - 598 кв.м

S1/2 (охранная зона ЛЭП 500кВ 11пр.) - 11449 кв.м

S1/3 (охранная зона ЛЭП 500кВ 11пр.) - 3514 кв.м

S1/4 (охранная зона ЛЭП 220кВ 11пр.) - 1583 кв.м

S1/5 (охранная зона кабеля связи) - 92 кв.м

2. Земли населенных пунктов п.Нур

S2 (земельный участок) - 7888 кв.м

Часть земельного участка под размещение рекламных конструкций:

Р1 (под размещение наружной рекламы) - 12 кв.м

Р2 (под размещение наружной рекламы) - 12 кв.м

РЗ (под размещение наружной рекламы) - 12 кв.м

Р4 (под размещение наружной рекламы) - 12 кв.м

Изм.	Кол.уч	Лист	№ док.	Подп.	Дата	Проект межевания территории	Лист
							4

Р7 (под размещение наружной рекламы) - 12 кв.м

Земельные участки, образованные из земель, находящихся в государственной или муниципальной собственности, под размещение автомобильной дороги:

S3 (земельный участок) - 5369 кв.м

S4 (земельный участок) - 22800 кв.м

S4/4 (охранная зона ЛЭП 10кВ 3пр.) - 629 кв.м

Р8 (под размещение наружной рекламы) - 10 кв.м

Земельные участки на правах третьих лиц, поставленные на государственный кадастровый учет:

Изнв. № подл.	Подп. и дата	Взам. инв. №	<u>2.Перечень земельных участков на правах третьих лиц:</u> в границах сельского поселения Черновский – 16201 кв.м. Земельные участки на правах третьих лиц, поставленные на государственный кадастровый учет: <u>1. Земли сельскохозяйственного назначения</u>														
			<table border="1"> <tr> <td>Изм.</td> <td>Кол.уч</td> <td>Лист</td> <td>№ док.</td> <td>Подп.</td> <td>Дата</td> </tr> <tr> <td> </td> <td> </td> <td> </td> <td> </td> <td> </td> <td> </td> </tr> </table>						Изм.	Кол.уч	Лист	№ док.	Подп.	Дата			
Изм.	Кол.уч	Лист	№ док.	Подп.	Дата												
Проект межевания территории						Лист											
						5											

S8 (часть участка в границах земельного участка с кадастровым номером 63:17:0904012:1 ЕЗ 63:17:0000000:120) - 1222 кв.м

S10 (часть участка в границах земельного участка с кадастровым номером 63:17:0904012:18) - 857 кв.м

S11 (часть участка в границах земельного участка с кадастровым номером 63:17:0904005:15 ЕЗ 63:17:0000000:120) - 2199 кв.м

S12 (часть участка в границах земельного участка с кадастровым номером 63:17:0904013:3 ЕЗ 63:17:0000000:120) - 94 кв.м

S13 (часть участка в границах земельного участка с кадастровым номером 63:17:0904013:106 ЕЗ 63:17:0000000:120) - 707 кв.м

S14 (часть участка в границах земельного участка с кадастровым номером 63:17:0904007:17 ЕЗ 63:17:0000000:120) - 402 кв.м

S15 (часть участка в границах земельного участка с кадастровым номером 63:17:0904007:174) - 2709 кв.м

S16 (часть участка в границах земельного участка с кадастровым номером 63:17:0904013:107) - 446 кв.м

S17 (часть участка в границах земельного участка с кадастровым номером 63:17:0904013:108) - 470 кв.м

S18 (часть участка в границах земельного участка с кадастровым номером 63:17:0904014:106) - 727 кв.м

S19 (часть участка в границах земельного участка с кадастровым номером 63:17:0904013:1 ЕЗ 63:17:0000000:120) - 2798 кв.м

S20 (часть участка в границах земельного участка с кадастровым номером 63:17:0904014:2 ЕЗ 63:17:0000000:120) - 274 кв.м

S21 (часть участка в границах земельного участка с кадастровым номером 63:17:0904014:107) - 466 кв.м

S22 (часть участка в границах земельного участка с кадастровым номером 63:17:0904013:127) - 455 кв.м

S24 (часть участка в границах земельного участка с кадастровым номером 63:17:0904014:1 ЕЗ 63:17:0000000:120) - 23 кв.м

S25 (часть участка в границах земельного участка с кадастровым номером 63:17:0904013:130) - 312 кв.м

S26 (часть участка в границах земельного участка с кадастровым номером 63:17:0904014:108) - 1652 кв.м

						Проект межевания территории						Лист
												6
Изм.	Кол.уч	Лист	№ док.	Подп.	Дата							

S27 (часть участка в границах земельного участка с кадастровым номером 63:17:0904013:128) - 262 кв.м

S28 (часть участка в границах земельного участка с кадастровым номером 63:17:0904014:102) - 126 кв.м

в границах сельского поселения Спиридоновка – 8143 кв.м.

Земельные участки на правах третьих лиц, поставленные на государственный кадастровый учет:

1. Земли населенных пунктов

S33 (часть участка в границах земельного участка с кадастровым номером 63 63:17:1101001:5 ЕЗ 63:17:0000000:233) - 3348 кв.м

S29 (часть участка в границах земельного участка с кадастровым номером 63:17:1102003:46 ЕЗ 63:17:0000000:233) - 2600 кв.м

S30 (часть участка в границах земельного участка с кадастровым номером 63:17:1102003:45 ЕЗ 63:17:0000000:232) - 69 кв.м

S31 (часть участка в границах земельного участка с кадастровым номером 63:17:1102004:90 ЕЗ 63:17:0000000:232) - 37 кв.м

S32 (часть участка в границах земельного участка с кадастровым номером 63:17:1102003:47 ЕЗ 63:17:0000000:233) - 761 кв.м

S34 (часть участка в границах земельного участка с кадастровым номером 63:17:1102001:57 ЕЗ 63:17:0000000:233) - 1328 кв.м

Инв. № подл.	Взам. инв. №					Лист 7
	Подп. и дата					
Изм.	Кол.уч	Лист	№ док.	Подп.	Дата	Проект межевания территории

2.Каталог координат земельных участков, образованных из земель, находящихся в государственной или муниципальной собственности

S1 =	229 522		кв.м.	Расстояние	Дирекцион- ный угол
Назв.	Координаты				
точки	X	Y			
1	5 882 938.05	398 963.89		15.35	162°22'44"
2	5 882 923.42	398 968.53		23.96	137°53'31"
3	5 882 905.65	398 984.60		30.09	123°13'44"
4	5 882 889.16	399 009.77		25.14	123°13'44"
5	5 882 875.38	399 030.80		7.31	123°12'31"
6	5 882 871.38	399 036.92		99.57	122°17'5"
7	5 882 818.19	399 121.09		65.16	124°51'46"
8	5 882 780.95	399 174.56		120.10	124°0'49"
9	5 882 713.77	399 274.11		48.33	126°3'24"
10	5 882 685.32	399 313.19		13.16	120°53'15"
11	5 882 678.56	399 324.48		62.95	120°51'8"
12	5 882 646.28	399 378.51		52.53	120°42'19"
13	5 882 619.46	399 423.68		90.92	121°39'30"
14	5 882 571.74	399 501.07		51.18	120°43'35"
15	5 882 545.59	399 545.06		12.18	123°33'22"
16	5 882 538.86	399 555.21		99.25	125°30'16"
17	5 882 481.22	399 636.00		52.76	117°10'18"
18	5 882 457.13	399 682.94		94.80	101°18'48"
19	5 882 438.53	399 775.90		58.68	91°59'8"
20	5 882 436.50	399 834.54		89.72	91°22'23"
21	5 882 434.35	399 924.23		13.74	91°52'22"
22	5 882 433.90	399 937.96		22.34	91°0'10"
23	5 882 433.51	399 960.30		42.09	93°55'25"
24	5 882 430.63	400 002.29		104.09	89°7'25"
25	5 882 432.22	400 106.37		56.55	89°16'57"
26	5 882 432.93	400 162.91		90.11	89°2'46"
27	5 882 434.43	400 253.01		54.62	89°26'1"
28	5 882 434.97	400 307.63		60.25	88°34'24"
29	5 882 436.47	400 367.86		11.57	90°20'30"
30	5 882 436.40	400 379.43		21.87	87°37'5"
31	5 882 437.31	400 401.28		61.82	88°17'6"
32	5 882 439.16	400 463.07		20.57	89°21'34"
33	5 882 439.39	400 483.64		12.20	106°22'21"
34	5 882 435.95	400 495.34		164.61	88°32'5"
35	5 882 440.16	400 659.89		232.87	89°8'55"
36	5 882 443.62	400 892.74		139.00	88°0'17"
37	5 882 448.46	401 031.66		233.15	88°47'43"
38	5 882 453.36	401 264.76		37.24	90°2'30"
39	5 882 453.33	401 302.00		82.74	89°59'33"
40	5 882 453.35	401 384.74		142.85	89°37'30"
41	5 882 454.28	401 527.59		25.71	88°53'8"
42	5 882 454.78	401 553.29		189.09	88°54'46"
43	5 882 458.37	401 742.35		180.02	88°57'53"
44	5 882 461.62	401 922.34		62.05	90°1'50"
45	5 882 461.59	401 984.39		78.37	86°6'49"
46	5 882 466.90	402 062.58		30.41	89°47'47"
47	5 882 467.01	402 092.99		253.30	88°58'5"
48	5 882 471.57	402 346.25		154.36	88°30'28"
49	5 882 475.59	402 500.56		55.95	88°45'51"
50	5 882 476.80	402 556.50		51.99	88°46'19"
51	5 882 477.91	402 608.48		69.38	88°45'39"
52	5 882 479.41	402 677.84		147.83	89°2'23"
53	5 882 481.89	402 825.65		1.96	82°27'7"
54	5 882 482.15	402 827.59		17.83	85°33'9"
55	5 882 483.53	402 845.36		7.40	91°28'16"
56	5 882 483.34	402 852.76		28.00	89°0'46"
57	5 882 483.82	402 880.76		57.81	89°3'36"
58	5 882 484.77	402 938.56		174.31	89°0'50"
59	5 882 487.77	403 112.84		250.45	88°58'31"
60	5 882 492.25	403 363.25		5.20	58°50'30"
61	5 882 494.94	403 367.70		29.19	85°6'7"
62	5 882 497.43	403 396.78		61.70	88°26'26"
63	5 882 499.11	403 458.46		48.65	87°17'30"
64	5 882 501.41	403 507.06		39.20	89°36'19"
65	5 882 501.68	403 546.26		14.20	87°27'5"
66	5 882 502.31	403 560.45		6.13	130°58'52"
67	5 882 498.29	403 565.08		55.96	88°11'9"
68	5 882 500.06	403 621.01		95.15	91°55'59"
69	5 882 496.85	403 716.11		8.08	7°24'20"
70	5 882 504.86	403 717.15		26.13	92°5'43"
71	5 882 503.91	403 743.26		36.16	93°55'52"
72	5 882 501.43	403 779.34		34.18	98°21'58"
73	5 882 496.46	403 813.15		6.00	10°11'51"
74	5 882 502.36	403 814.22		2.04	100°32'54"
75	5 882 501.99	403 816.22		6.00	190°32'54"
76	5 882 496.09	403 815.12		50.30	105°46'6"
77	5 882 482.42	403 863.53		59.98	106°16'25"
78	5 882 465.61	403 921.10		56.15	104°4'40"
79	5 882 451.96	403 975.56		33.39	105°16'48"
80	5 882 443.16	404 007.77		48.66	106°24'45"
81	5 882 429.41	404 054.44		15.82	182°59'7"
82	5 882 413.61	404 053.62		28.84	109°34'25"
83	5 882 403.95	404 080.79		172.00	106°5'38"
84	5 882 356.27	404 246.05		119.67	106°19'35"
85	5 882 322.63	404 360.89			

Назв. точки	Координаты		Расстояние	Дирекцион- ный угол
	X	Y		
86	5 882 298.28	404 460.08	102.14	103°47'31"
87	5 882 282.02	404 532.12	73.85	102°43'11"
88	5 882 289.34	404 544.99	14.81	60°21'19"
89	5 882 281.50	404 561.21	18.02	115°49'9"
90	5 882 269.73	404 585.52	27.01	115°49'9"
91	5 882 261.90	404 605.05	21.04	111°50'51"
92	5 882 231.44	404 654.47	58.07	121°38'59"
93	5 882 229.32	404 657.70	3.86	123°19'39"
94	5 882 221.89	404 668.99	13.52	123°19'39"
95	5 882 196.87	404 707.03	45.53	125°26'22"
96	5 882 128.59	404 802.97	117.76	133°42'7"
97	5 882 094.05	404 839.12	50.00	134°36'51"
98	5 882 056.66	404 877.02	53.24	142°15'9"
99	5 882 017.38	404 907.43	49.67	149°26'29"
100	5 881 922.72	404 963.31	109.92	149°39'34"
101	5 881 823.73	405 021.25	114.70	148°40'58"
102	5 881 716.07	405 086.76	126.02	356°37'52"
103	5 881 726.16	405 086.16	10.11	149°53'25"
104	5 881 707.49	405 096.99	21.58	52°59'37"
105	5 881 711.10	405 101.78	2.04	143°20'40"
106	5 881 709.47	405 103.00	6.00	233°20'40"
107	5 881 705.89	405 098.18	73.39	147°22'55"
108	5 881 644.07	405 137.75	23.75	143°37'18"
109	5 881 624.95	405 151.83	22.82	141°22'10"
110	5 881 607.12	405 166.08	15.63	122°58'10"
111	5 881 598.62	405 179.19	43.90	118°0'54"
112	5 881 578.00	405 217.94	29.66	113°12'43"
113	5 881 566.31	405 245.21	30.31	109°6'36"
114	5 881 556.38	405 273.85	64.64	104°33'47"
115	5 881 540.13	405 336.41	60.02	102°56'29"
116	5 881 526.69	405 394.91	23.54	103°10'5"
117	5 881 521.32	405 417.83	22.41	109°58'59"
118	5 881 513.67	405 438.89	18.84	110°33'22"
119	5 881 507.05	405 456.53	42.01	122°46'2"
120	5 881 484.32	405 491.85	16.34	132°3'31"
121	5 881 473.37	405 503.98	61.38	132°57'50"
122	5 881 431.54	405 548.90	65.91	133°7'39"
123	5 881 386.49	405 597.00	6.34	187°31'21"
124	5 881 380.20	405 596.17	19.78	135°30'37"
125	5 881 366.09	405 610.03	100.36	134°33'13"
126	5 881 295.68	405 681.55	98.43	138°31'13"
127	5 881 221.93	405 746.74	41.47	141°38'43"
128	5 881 189.41	405 772.48	28.11	141°37'43"
129	5 881 167.37	405 789.93	97.31	142°26'24"
130	5 881 090.23	405 849.25	92.78	140°32'50"
131	5 881 018.59	405 908.21	86.70	139°26'13"
132	5 880 952.72	405 964.59	28.68	141°11'41"
133	5 880 930.38	405 982.56	0.55	72°57'32"
134	5 880 930.54	405 983.08	16.60	141°25'5"
135	5 880 917.56	405 993.43	8.52	359°32'27"
136	5 880 926.08	405 993.36	24.17	143°42'53"
137	5 880 906.60	406 007.66	19.40	144°31'29"
138	5 880 890.80	406 018.92	5.18	278°14'57"
139	5 880 891.54	406 013.80	3.10	141°22'43"
140	5 880 889.12	406 015.73	25.22	150°29'48"
141	5 880 867.17	406 028.15	24.42	150°29'6"
142	5 880 845.92	406 040.18	59.72	148°2'54"
143	5 880 795.25	406 071.79	68.17	149°27'38"
144	5 880 736.54	406 106.42	42.88	149°27'24"
145	5 880 699.61	406 128.21	39.69	151°9'34"
146	5 880 664.85	406 147.36	12.89	28°36'19"
147	5 880 676.16	406 153.53	60.82	146°43'37"
148	5 880 625.32	406 186.90	36.49	141°4'24"
149	5 880 596.93	406 209.83	31.06	137°20'58"
150	5 880 574.08	406 230.87	47.64	124°48'10"
151	5 880 546.89	406 269.99	13.61	115°10'4"
152	5 880 541.10	406 282.31	73.97	113°24'22"
153	5 880 511.72	406 350.19	225.07	114°37'1"
154	5 880 417.96	406 554.81	233.74	116°0'53"
155	5 880 315.44	406 764.87	128.42	118°18'11"
156	5 880 254.55	406 877.94	74.33	120°58'40"
157	5 880 216.30	406 941.66	4.01	120°58'40"
158	5 880 214.23	406 945.10	9.89	120°58'40"
159	5 880 209.14	406 953.58	14.55	41°4'24"
160	5 880 220.11	406 963.14	14.46	123°26'6"
161	5 880 212.14	406 975.21	16.18	216°26'9"
162	5 880 199.12	406 965.60	27.47	125°52'10"
163	5 880 183.03	406 987.86	6.17	34°54'48"
164	5 880 188.09	406 991.39	20.32	129°45'27"
165	5 880 175.09	407 007.01	27.92	133°29'24"
166	5 880 155.88	407 027.27	20.05	148°56'4

Назв. точки	Координаты		Расстояние	Дирекционный угол
	Х	У		
171	5 880 007.17	407 108.19	6.00	58°40'58"
172	5 880 005.42	407 109.24	2.04	149°2'11"
173	5 880 002.33	407 104.09	6.00	239°2'1"
174	5 879 899.18	407 156.81	115.84	152°55'50"
175	5 879 850.82	407 180.36	53.78	154°2'1"
176	5 879 822.65	407 192.47	30.67	156°44'36"
177	5 879 770.97	407 213.35	55.74	157°59'28"
178	5 879 731.45	407 230.36	43.02	156°42'54"
179	5 879 702.75	407 243.56	31.60	155°17'52"
180	5 879 631.79	407 277.97	78.86	154°8'2"
181	5 879 573.95	407 307.06	64.74	153°18'8"
182	5 879 576.85	407 312.31	6.00	61°4'32"
183	5 879 575.06	407 313.28	2.04	151°25'35"
184	5 879 572.19	407 308.01	6.00	241°25'35"
185	5 879 543.30	407 323.00	32.55	152°34'59"
186	5 879 499.37	407 345.54	49.38	152°50'19"
187	5 879 499.40	407 338.15	7.39	270°14'37"
188	5 879 499.46	407 331.18	6.97	270°29'37"
189	5 879 499.44	407 320.01	11.18	269°53'51"
190	5 879 499.41	407 313.80	6.21	269°42'48"
191	5 879 589.93	407 267.87	101.50	333°5'40"
192	5 879 723.72	407 202.79	148.78	334°3'43"
193	5 879 785.23	407 176.21	67.01	336°37'47"
194	5 879 856.08	407 145.57	77.19	336°36'45"
195	5 879 935.69	407 108.79	87.70	335°12'9"
196	5 879 963.92	407 091.46	33.12	328°28'7"
197	5 879 983.79	407 079.29	23.30	328°29'37"
198	5 880 044.27	407 052.58	66.11	336°10'20"
199	5 880 103.77	407 024.87	65.64	335°1'45"
200	5 880 135.10	407 003.99	37.64	326°19'21"
201	5 880 170.39	406 967.71	50.62	314°12'30"
202	5 880 195.26	406 931.69	43.77	304°37'10"
203	5 880 197.53	406 928.40	4.00	304°37'10"
204	5 880 209.24	406 911.45	20.60	304°38'30"
205	5 880 217.66	406 899.26	14.82	300°23'41"
206	5 880 256.30	406 833.38	76.37	296°8'5"
207	5 880 299.35	406 745.64	97.73	295°41'38"
208	5 880 349.23	406 641.97	115.05	295°54'43"
209	5 880 382.11	406 574.30	75.24	296°38'21"
210	5 880 423.84	406 491.10	93.07	291°8'41"
211	5 880 460.49	406 396.34	101.60	292°51'23"
212	5 880 500.74	406 300.85	103.63	295°32'59"
213	5 880 526.60	406 246.76	59.96	305°34'13"
214	5 880 546.89	406 218.38	34.89	305°35'54"
215	5 880 557.06	406 204.17	17.47	317°40'45"
216	5 880 589.69	406 174.46	44.12	326°10'19"
217	5 880 628.56	406 148.41	46.79	330°22'46"
218	5 880 682.51	406 117.74	62.07	327°25'18"
219	5 880 764.07	406 065.63	96.78	330°56'44"
220	5 880 781.34	406 056.03	19.76	206°55'41"
221	5 880 775.91	406 053.27	6.10	327°24'54"
222	5 880 789.71	406 044.44	16.39	256°45'34"
223	5 880 785.73	406 027.51	17.40	330°34'21"
224	5 880 798.68	406 020.21	14.87	55°48'16"
225	5 880 807.48	406 033.15	15.66	328°7'19"
226	5 880 867.04	405 996.11	70.14	25°7'48"
227	5 880 873.43	405 999.11	7.06	325°55'58"
228	5 880 907.89	405 975.82	41.59	321°23'24"
229	5 880 947.16	405 944.45	50.26	318°46'1"
230	5 880 988.22	405 908.46	54.60	322°26'24"
231	5 881 020.99	405 883.26	41.34	322°26'47"
232	5 881 048.15	405 862.38	34.26	320°37'16"
233	5 881 095.91	405 823.18	61.79	320°29'9"
234	5 881 126.20	405 798.20	39.26	320°33'7"
235	5 881 144.26	405 783.34	23.39	321°35'22"
236	5 881 162.88	405 768.57	23.77	321°27'27"
237	5 881 205.85	405 734.35	54.93	321°42'8"
238	5 881 237.79	405 709.12	40.70	318°12'12"
239	5 881 281.29	405 670.23	58.35	316°14'41"
240	5 881 316.04	405 636.96	48.11	310°36'24"
241	5 881 347.64	405 600.10	48.55	313°4'49"
242	5 881 354.82	405 592.43	10.51	211°7'58"
243	5 881 349.78	405 589.38	5.89	313°7'41"
244	5 881 408.23	405 526.98	85.50	312°57'53"
245	5 881 449.73	405 482.41	60.90	308°47'8"
246	5 881 462.26	405 466.82	20.00	302°55'40"
247	5 881 478.31	405 442.05	29.52	290°33'22"
248	5 881 481.88	405 432.52	10.17	24°15'35"
249	5 881 488.63	405 435.57	7.41	295°47'49"
250	5 881 490.93	405 430.82	5.27	286°45'11"
251	5 881 503.35	405 389.57	43.08	283°33'33"
252	5 881 521.63	405 313.76	77.98	285°14'19"
253	5 881 542.66	405 236.57	80.00	294°30'39"
254	5 881 568.11	405 180.75	61.34	300°55'10"
255	5 881 585.49	405 151.74	33.82	

Назв. точки	Координаты		Расстояние	Дирекционный угол
	Х	У		
256	5 881 606.48	405 132.18	28.69	317°1'45"
257	5 881 660.86	405 097.09	64.73	327°9'55"
258	5 881 708.23	405 068.61	55.27	328°59'2"
259	5 881 761.06	405 036.96	61.58	329°4'51"
260	5 881 813.39	405 005.18	61.22	328°43'10"
261	5 881 861.38	404 977.91	55.20	330°24'18"
262	5 881 917.58	404 944.68	65.29	329°23'46"
263	5 881 976.79	404 911.40	67.93	330°39'48"
264	5 882 018.17	404 883.83	49.71	326°19'48"
265	5 882 048.81	404 861.38	37.99	323°46'0"
266	5 882 062.42	404 847.90	19.16	315°15'45"
267	5 882 058.74	404 840.54	8.23	243°24'33"
268	5 882 082.30	404 815.48	34.40	313°14'36"
269	5 882 105.99	404 789.68	35.02	312°33'6"
270	5 882 101.12	404 786.18	6.00	215°44'60"
271	5 882 102.32	404 784.53	2.04	306°5'3"
272	5 882 107.16	404 788.07	6.00	36°5'3"
273	5 882 146.31	404 735.31	65.70	306°34'31"
274	5 882 172.25	404 696.82	46.41	303°58'31"
275	5 882 176.55	404 690.44	7.70	303°58'31"
276	5 882 196.23	404 658.35	37.64	301°31'15"
277	5 882 203.25	404 646.89	13.44	301°31'15"
278	5 882 208.35	404 638.58	9.75	301°31'15"
279	5 882 229.51	404 601.59	42.61	299°46'20"
280	5 882 245.35	404 571.18	34.28	297°30'15"
281	5 882 251.83	404 560.80	12.24	302°0'19"
282	5 882 255.37	404 550.44	10.95	288°50'28"
283	5 882 260.43	404 535.60	15.68	288°50'28"
284	5 882 267.27	404 512.61	23.99	286°33'51"
285	5 882 272.19	404 491.65	21.53	283°12'6"
286	5 882 266.32	404 490.42	6.00	191°49'7"
287	5 882 266.74	404 488.43	2.04	282°10'10"
288	5 882 272.61	404 489.70	6.00	12°11'53"
289	5 882 283.70	404 444.13	46.90	283°41'9"
290	5 882 300.22	404 377.57	68.58	283°56'5"
291	5 882 283.65	404 370.78	17.91	202°16'52"
292	5 882 288.46	404 355.43	16.09	287°24'25"
293	5 882 305.81	404 357.61	17.48	7°9'54"
294	5 882 321.80	404 300.75	59.07	285°42'27"
295	5 882 333.01	404 246.08	55.80	281°35'13"
296	5 882 346.54	404 182.42	65.09	281°59'52"
297	5 882 354.67	404 148.05	35.31	283°19'3"
298	5 882 361.48	404 121.65	27.26	284°27'34"
299	5 882 382.23	404 043.96	80.42	284°57'15"
300	5 882 398.00	404 005.94	41.16	292°31'52"
301	5 882 415.10	403 978.55	32.29	301°58'27"
302	5 882 421.19	403 959.47	20.03	287°42'21"
303	5 882 430.99	403 925.96	34.91	286°17'22"
304	5 882 425.11	403 924.73	6.00	191°49'7"
305	5 882 425.54	403 922.74	2.04	282°10'10"
306	5 882 431.41	403 924.01	6.00	12°11'53"
307	5 882 451.60	403 854.90	72.00	286°17'22"
308	5 882 463.35	403 811.08	45.37	285°0'35"
309	5 882 469.61	403 775.57	36.06	280°0'0"
310	5 882 471.98	403 740.70	34.95	273°52'54"
311	5 882 479.90	403 733.14	10.95	316°19'43"
312	5 882 480.04	403 728.83	4.31	271°53'29"
313	5 882 480.55	403 714.54	14.30	272°2'1"
314	5 882 478.08	403 710.72	4.55	237°9'32"
315	5 882 481.10	403 620.99	89.78	271°55'37"
316	5 882 477.61	403 502.45	118.59	268°18'49"
317	5 882 475.60	403 448.12	54.37	267°52'49"
318	5 882 473.19	403 356.71	91.44	268°29'25"
319	5 882 468.84	403 113.18	243.57	268°58'35"
320	5 882 464.41	402 853.34	259.88	269°1'26"
321	5 882 463.95	402 843.16	10.19	267°24'45"
322	5 882 462.93	402 824.32	18.87	266°53'43"
323	5 882 460.47	402 678.20	146.14	269°2'8"
324	5 882 456.45	402 492.05	186.19	268°45'47"
325	5 882 455.44	402 453.83	38.23	268°29'24"
326	5 882 452.63	402 346.67	107.20	268°29'46"
327	5 882 448.07	402 093.14	253.57	268°58'11"
328	5 882 447.75	402 085.52	7.63	267°34'50"
329	5 882 447.92	402 073.89	11.63	270°50'51"
330	5 882 448.05	402 064.49	9.40	270°46'49"
331	5 882 442.65	401 985.03	79.64	266°6'47"
332	5 882 442.67	401 945.33	39.70	270°1'39"
333	5 882 442.68	401 922.51	22.82	270°1'39"
334	5 882 439.77	401 760.44	162.10	268°58'18"
335	5 882 439.27	401 734.40	26.04	268°54'60"
336	5 882 435.84	401 553.55	180.88	268°54'47"
337	5 882 435.32	401 525.13	28.42	268°57'14"
338	5 882 434.37	401 384.80	140.33	269°36'41"
339	5 882 434.41	401 264.93	119.87	270°1'9"
340	5 882 432.97	401 187.64	77.30	268°56'3"

Назв. точки	Координаты		Расстояние	Дирекцион-ный угол
	X	Y		
341	5 882 431.49	401 108.92	78.73	268°53'17"
342	5 882 429.53	401 032.23	76.72	268°32'10"
343	5 882 425.84	400 926.34	105.96	268°0'22"
344	5 882 424.69	400 893.21	33.15	268°0'22"
345	5 882 424.43	400 875.66	17.55	269°9'14"
346	5 882 421.22	400 660.28	215.41	269°8'47"
347	5 882 417.02	400 495.95	164.39	268°32'8"
348	5 882 413.46	400 492.01	5.31	227°54'5"
349	5 882 412.98	400 484.98	7.05	266°5'31"
350	5 882 411.15	400 451.83	33.20	266°50'31"
351	5 882 408.96	400 368.43	83.43	268°29'45"
352	5 882 407.22	400 244.81	123.63	269°11'35"
353	5 882 406.53	400 163.24	81.57	269°30'55"
354	5 882 404.25	400 098.62	64.66	267°58'42"
355	5 882 405.81	399 991.28	107.35	270°50'1"
356	5 882 406.80	399 959.26	32.04	271°46'9"
357	5 882 407.53	399 950.36	8.93	274°41'22"
358	5 882 408.76	399 935.38	15.03	274°41'40"
359	5 882 409.19	399 918.81	16.58	271°29'24"
360	5 882 407.84	399 872.54	46.29	268°19'39"
361	5 882 412.17	399 772.79	99.84	272°29'6"
362	5 882 420.32	399 724.37	49.10	279°33'3"
363	5 882 426.35	399 688.52	36.36	279°33'3"
364	5 882 426.90	399 610.93	87.55	297°35'40"
365	5 882 513.02	399 547.33	78.56	305°56'56"
366	5 882 572.35	399 453.99	110.59	302°26'15"
367	5 882 600.31	399 407.93	53.88	301°16'18"
368	5 882 651.67	399 325.74	96.92	301°59'40"
369	5 882 683.22	399 267.87	65.91	298°36'12"
370	5 882 689.41	399 258.14	11.53	302°28'16"
371	5 882 755.21	399 165.79	113.40	305°27'59"
372	5 882 788.79	399 117.42	58.88	304°46'25"
373	5 882 857.65	399 014.76	123.62	303°51'2"
374	5 882 864.10	399 004.77	11.89	302°52'49"
375	5 882 877.81	398 983.57	25.24	302°52'49"
376	5 882 901.64	398 946.70	43.90	302°52'48"
377	5 882 901.89	398 933.92	12.78	271°6'39"
1	5 882 938.05	398 963.89	46.96	39°38'33"

S2 = 7 888		кв.м.		
Назв. точки	Координаты		Расстояние	Дирекционный угол
	X	Y		
81	5 882 429.41	404 054.44		
378	5 882 409.46	404 122.65	71.06	106°18'21"
379	5 882 377.42	404 232.72	114.64	106°13'49"
380	5 882 340.97	404 350.71	123.49	107°9'54"
381	5 882 336.75	404 365.77	15.65	105°38'32"
382	5 882 351.72	404 373.36	16.77	26°52'32"
383	5 882 348.73	404 382.57	9.69	107°58'9"
384	5 882 332.71	404 380.16	16.20	188°32'43"
385	5 882 314.81	404 451.66	73.70	104°3'22"
386	5 882 303.29	404 500.00	49.69	103°24'24"
387	5 882 292.76	404 531.88	33.58	108°15'40"
88	5 882 289.34	404 544.99	13.55	104°37'52"
87	5 882 282.02	404 532.12	14.81	240°21'19"
86	5 882 298.28	404 460.08	73.85	282°43'11"
85	5 882 322.63	404 360.89	102.14	283°47'31"
84	5 882 356.27	404 246.05	119.67	286°19'35"
83	5 882 403.95	404 080.79	172.00	286°5'38"
82	5 882 413.61	404 053.62	28.84	289°34'25"
81	5 882 429.41	404 054.44	15.82	2°59'7"

S3 = 5 369		кв.м.			
Назв. точки	Координаты		Расстояние	Дирекционный угол	
	X	Y			
388	5 879 140.15	407 505.35			
389	5 879 135.69	407 507.47	4.94		154°31'32"
390	5 879 135.11	407 506.07	1.52		247°28'31"
388	5 879 140.15	407 505.35	5.09		351°51'30"
391	5 879 499.41	407 309.63			
190	5 879 499.41	407 313.80	4.17		90°0'44"
189	5 879 499.44	407 320.01	6.21		89°42'48"
188	5 879 499.46	407 331.18	11.18		89°53'51"
187	5 879 499.40	407 338.15	6.97		90°29'37"
186	5 879 499.37	407 345.54	7.39		90°14'37"
392	5 879 423.71	407 382.74	84.31		153°49'8"
393	5 879 429.60	407 395.19	13.77		64°39'57"
394	5 879 428.18	407 395.75	1.53		158°36'41"
395	5 879 421.14	407 383.88	13.80		239°19'42"
396	5 879 415.40	407 374.21	11.24		239°19'42"
397	5 879 317.20	407 420.99	108.78		154°31'32"
398	5 879 317.02	407 398.16	22.84		269°33'39"
399	5 879 389.34	407 363.87	80.03		334°38'6"
400	5 879 399.10	407 359.08	10.87		333°50'51"
401	5 879 400.27	407 349.31	9.85		276°49'54"
402	5 879 407.99	407 345.99	8.40		336°43'38"
403	5 879 417.32	407 350.13	10.22		23°56'58"
391	5 879 499.41	407 309.63	91.53		333°44'22"

S4 = 22 800		кв.м.		
Назв.	Координаты		Расстояние	Дирекцион- ный угол
точки	X	Y		
404	5 879 177.03	407 500.01		155°13'17"
405	5 879 121.42	407 525.67	61.24	58°40'58"
406	5 879 124.02	407 529.95	5.00	149°2'1"
407	5 879 122.28	407 530.99	2.03	239°2'1"
408	5 879 119.71	407 526.70	5.00	152°37'20"
409	5 879 110.66	407 531.39	10.19	155°3'45"
410	5 879 084.43	407 543.59	28.93	156°17'51"
411	5 879 042.13	407 562.15	46.19	156°25'31"
412	5 879 036.14	407 564.77	6.54	156°31'21"
413	5 879 022.85	407 570.54	14.49	156°16'13"
414	5 879 008.15	407 577.00	16.05	155°27'27"
415	5 878 993.55	407 583.67	16.06	155°48'16"
416	5 878 983.75	407 588.07	10.74	190°43'44"
417	5 878 979.81	407 587.33	4.01	101°48'9"
418	5 878 979.23	407 590.11	2.84	154°7'8"
419	5 878 977.56	407 590.92	1.85	155°50'12"
420	5 878 946.94	407 604.65	33.56	154°55'32"
421	5 878 938.08	407 608.80	9.78	154°18'23"
422	5 878 928.50	407 613.41	10.63	161°6'50"
423	5 878 923.91	407 614.98	4.86	215°48'36"
424	5 878 921.04	407 612.91	3.53	195°29'21"
425	5 878 917.49	407 611.93	3.69	165°47'10"
426	5 878 904.37	407 615.25	13.53	169°49'22"
427	5 878 894.06	407 617.10	10.47	172°58'39"
428	5 878 876.86	407 619.22	17.34	184°27'30"
429	5 878 822.61	407 614.99	54.41	178°25'14"
430	5 878 784.24	407 616.05	38.39	166°33'39"
431	5 878 765.44	407 620.54	19.32	157°36'15"
432	5 878 708.29	407 644.09	61.81	149°12'13"
433	5 878 680.76	407 660.50	32.05	152°40'28"
434	5 878 649.00	407 676.91	35.75	155°35'54"
435	5 878 629.16	407 685.91	21.79	148°7'16"
436	5 878 616.99	407 693.48	14.32	155°23'25"
437	5 878 596.34	407 702.94	22.72	152°31'32"
438	5 878 580.99	407 710.92	17.30	160°2'37"
439	5 878 528.41	407 730.01	55.95	151°42'24"
440	5 878 405.02	407 796.43	140.13	154°23'25"
441	5 878 394.26	407 801.59	11.93	154°23'25"
442	5 878 368.27	407 814.05	28.82	154°23'25"
443	5 878 332.30	407 831.29	39.89	154°23'25"
444	5 878 327.76	407 833.47	5.04	144°47'4"
445	5 878 324.33	407 835.88	4.19	115°13'55"
446	5 878 322.69	407 839.37	3.86	106°0'16"
447	5 878 321.15	407 844.75	5.59	79°58'12"
448	5 878 322.02	407 849.66	4.99	79°58'12"
449	5 878 322.28	407 851.17	1.53	79°58'12"
450	5 878 322.74	407 853.76	2.63	72°32'22"
451	5 878 329.96	407 876.71	24.06	68°5'42"
452	5 878 333.59	407 885.74	9.74	160°9'13"
453	5 878 314.23	407 892.73	20.59	252°18'46"
454	5 878 301.40	407 852.49	42.24	211°43'53"
455	5 878 296.55	407 849.49	5.70	162°9'28"
456	5 878 294.21	407 850.24	2.46	262°47'24"
457	5 878 293.86	407 847.48	2.79	262°47'24"
458	5 878 293.64	407 845.77	1.72	271°44'18"
459	5 878 293.88	407 838.01	7.76	0°0'0"
460	5 878 295.94	407 838.01	2.06	270°0'0"
461	5 878 295.94	407 835.96	2.05	180°0'0"
462	5 878 293.88	407 835.96	2.06	270°5'54"
463	5 878 293.90	407 827.21	8.75	291°24'47"
464	5 878 296.31	407 821.04	6.62	90°51'38"
465	5 878 296.29	407 822.70	1.66	341°10'35"
466	5 878 305.77	407 819.47	10.02	341°6'31"
467	5 878 318.42	407 815.14	13.37	242°2'13"
468	5 878 315.42	407 809.48	6.41	333°2'31"
469	5 878 317.58	407 808.38	2.42	67°30'46"
470	5 878 319.24	407 812.41	4.36	339°51'55"
471	5 878 338.23	407 805.45	20.22	340°8'10"
472	5 878 342.27	407 803.99	4.30	340°8'10"
473	5 878 357.30	407 798.56	15.98	334°54'18"
474	5 878 370.48	407 792.38	14.55	334°54'18"
475	5 878 393.96	407 781.39	25.93	338°43'31"
476	5 878 406.23	407 776.61	13.17	330°48'21"
477	5 878 455.72	407 748.95	56.69	333°42'18"
478	5 878 543.07	407 705.80	97.42	333°21'31"
479	5 878 582.73	407 685.90	44.38	333°8'22"
480	5 878 621.86	407 666.08	43.86	335°31'38"
481	5 878 649.77	407 653.38	30.66	332°0'24"
482	5 878 656.79	407 649.64	7.95	326°27'24"
483	5 878 674.13	407 638.15	20.80	322°0'19"
484	5 878 682.60	407 631.54	10.75	320°33'14"
485	5 878 692.91	407 623.05	13.36	340°30'10"
486	5 878 773.32	407 594.58	85.29	348°53'27"
487	5 878 789.35	407 591.43	16.34	0°26'59"
488	5 878 823.75	407 591.70	34.40	

Назв. точки	Координаты		Расстояние	Дирекционный угол
	X	Y		
489	5 878 876.53	407 594.95	52.88	3°31'19"
490	5 878 883.82	407 595.40	7.30	337°11'19"
491	5 878 895.74	407 594.87	11.93	357°27'24"
492	5 878 972.65	407 565.25	82.42	338°56'12"
493	5 879 013.48	407 545.22	45.48	333°52'1"
494	5 879 032.43	407 535.92	21.11	333°52'1"
495	5 879 097.98	407 511.45	69.96	339°31'40"
390	5 879 135.11	407 506.07	37.52	351°45'12"
389	5 879 135.69	407 507.47	1.52	67°28'31"
496	5 879 140.33	407 505.32	5.11	335°7'39"
404	5 879 177.03	407 500.01	37.08	351°45'43"
396	5 879 415.40	407 374.21		
394	5 879 428.18	407 395.75	25.04	59°19'42"
497	5 879 415.83	407 400.27	13.15	159°51'49"
498	5 879 410.19	407 389.40	12.25	242°34'1"
499	5 879 317.30	407 433.37	102.77	154°40'9"
500	5 879 317.20	407 421.02	12.35	269°32'59"
396	5 879 415.40	407 374.21	108.79	334°30'43"

3. Каталог координат частей земельных участков
под размещение наружной рекламы

P1 =		12.00	кв.м.		
Назв. точки	Координаты		Расстояние	Дирекционный угол	
	X	Y			
74	5 882 502.36	403 814.22			
75	5 882 501.99	403 816.22	2.04	100°32'54"	
76	5 882 496.09	403 815.12	6.00	190°32'54"	
73	5 882 496.46	403 813.15	2.00	280°34'36"	
74	5 882 502.36	403 814.22	6.00	10°11'51"	

P5 =		12.00	кв.м.		
Назв. точки	Координаты		Расстояние	Дирекционный угол	
	X	Y			
105	5 881 711.10	405 101.78			
106	5 881 709.47	405 103.00	2.04	143°20'40"	
107	5 881 705.89	405 098.18	6.00	233°20'40"	
104	5 881 707.49	405 096.99	2.00	323°22'23"	
105	5 881 711.10	405 101.78	6.00	52°59'37"	

P2 =		12.00	кв.м.		
Назв. точки	Координаты		Расстояние	Дирекционный угол	
	X	Y			
306	5 882 431.41	403 924.01			
303	5 882 430.99	403 925.96	2.00	102°11'53"	
304	5 882 425.11	403 924.73	6.00	191°49'7"	
305	5 882 425.54	403 922.74	2.04	282°10'10"	
306	5 882 431.41	403 924.01	6.00	12°11'53"	

P6 =		12.00	кв.м.		
Назв. точки	Координаты		Расстояние	Дирекционный угол	
	X	Y			
171	5 880 007.17	407 108.19			
172	5 880 005.42	407 109.24	2.04	149°2'1"	
173	5 880 002.33	407 104.09	6.00	239°2'1"	
170	5 880 004.05	407 103.06	2.00	329°3'43"	
171	5 880 007.17	407 108.19	6.00	58°40'58"	

P3 =		12.00	кв.м.		
Назв. точки	Координаты		Расстояние	Дирекционный угол	
	X	Y			
288	5 882 272.61	404 489.70			
285	5 882 272.19	404 491.65	2.00	102°11'53"	
286	5 882 266.32	404 490.42	6.00	191°49'7"	
287	5 882 266.74	404 488.43	2.04	282°10'10"	
288	5 882 272.61	404 489.70	6.00	12°11'53"	

P7 =		12.00	кв.м.		
Назв. точки	Координаты		Расстояние	Дирекционный угол	
	X	Y			
182	5 879 576.85	407 312.31			
183	5 879 575.06	407 313.28	2.04	151°25'35"	
184	5 879 572.19	407 308.01	6.00	241°25'35"	
181	5 879 573.95	407 307.06	2.00	331°27'18"	
182	5 879 576.85	407 312.31	6.00	61°4'32"	

P4 =		12.00	кв.м.		
Назв. точки	Координаты		Расстояние	Дирекционный угол	
	X	Y			
271	5 882 102.32	404 784.53			
272	5 882 107.16	404 788.07	6.00	36°5'3"	
269	5 882 105.99	404 789.68	2.00	126°6'45"	
270	5 882 101.12	404 786.18	6.00	215°44'60"	
271	5 882 102.32	404 784.53	2.04	306°5'3"	

P8 =		10.00	кв.м.		
Назв. точки	Координаты		Расстояние	Дирекционный угол	
	X	Y			
406	5 879 124.02	407 529.95			
407	5 879 122.28	407 530.99	2.03	149°2'1"	
408	5 879 119.71	407 526.70	5.00	239°2'1"	
405	5 879 121.42	407 525.67	2.00	329°3'43"	
406	5 879 124.02	407 529.95	5.00	58°40'58"	

Изм.	Кол.уч	Лист	№ док.	Подп.	Дата
Проект межевания территории					
11					

4. Каталог координат частей земельных участков на правах третьих лиц в границах
полосы отвода автомобильной дороги

S8=1 222		кв.м.	Расстояние	Дирекцион- ный угол
Координаты				
X	Y			
5 882 409.00	399 925.04		10.34	91°29'44"
5 882 408.73	399 935.38		8.99	94°43'40"
5 882 407.99	399 944.34		6.04	94°38'41"
5 882 407.50	399 950.36		8.93	94°41'22"
5 882 406.77	399 959.26		4.61	91°23'46"
5 882 406.66	399 963.87		6.12	265°55'23"
5 882 406.22	399 957.76		3.62	172°53'30"
5 882 402.63	399 958.21		14.67	270°13'13"
5 882 402.69	399 943.54		3.28	337°49'37"
5 882 405.73	399 942.30		17.23	272°34'11"
5 882 406.50	399 925.09		2.50	358°51'28"
5 882 409.00	399 925.04			
5 882 416.39	400 495.29		0.90	47°54'5"
5 882 416.99	400 495.96		164.38	88°32'8"
5 882 421.19	400 660.28		209.29	89°8'48"
5 882 424.31	400 869.55		6.12	89°14'31"
5 882 424.39	400 875.67		1.23	167°38'21"
5 882 423.19	400 875.94		82.03	268°45'53"
5 882 421.42	400 793.93		152.21	269°26'9"
5 882 419.92	400 641.72		37.02	266°34'28"
5 882 417.71	400 604.77		109.48	269°18'28"
5 882 416.39	400 495.29			
5 882 438.54	401 697.78		20.10	88°54'58"
5 882 438.92	401 717.88		6.09	88°51'41"
5 882 439.04	401 723.97		36.48	88°53'56"
5 882 439.74	401 760.44		162.10	88°58'18"
5 882 442.65	401 922.51		11.08	90°0'0"
5 882 442.65	401 933.59		7.27	211°49'56"
5 882 436.47	401 929.75		10.01	263°55'29"
5 882 435.41	401 919.80		21.16	282°41'58"
5 882 440.06	401 899.16		30.89	270°16'19"
5 882 440.21	401 868.26		57.96	269°8'35"
5 882 439.34	401 810.31		4.16	216°4'10"
5 882 435.98	401 807.86		11.89	267°56'10"
5 882 435.55	401 795.97		4.18	328°39'21"
5 882 439.12	401 793.80		69.56	267°21'53"
5 882 435.92	401 724.31		26.65	275°37'59"
5 882 438.54	401 697.78			

S10=857		кв.м.	Расстояние	Дирекцион- ный угол
Координаты				
X	Y			
5 882 429.94	401 049.40		59.54	88°32'18"
5 882 431.46	401 108.92		78.73	88°55'17"
5 882 432.94	401 187.64		77.30	88°56'3"
5 882 434.38	401 264.93		119.87	90°1'9"
5 882 434.34	401 384.80		70.16	89°36'26"
5 882 434.82	401 454.96		70.17	89°36'56"
5 882 435.29	401 525.13		117.07	268°48'30"
5 882 432.86	401 408.09		9.42	258°11'55"
5 882 430.93	401 398.86		110.51	270°40'10"
5 882 432.22	401 288.36		61.40	269°29'52"
5 882 431.68	401 226.96		108.62	269°3'17"
5 882 429.89	401 118.35		68.95	270°2'32"
5 882 429.94	401 049.40			
5 882 424.39	400 875.67		17.28	89°6'17"
5 882 424.66	400 892.95		39.88	88°1'8"
5 882 426.04	400 932.80		56.94	267°7'54"
5 882 423.19	400 875.94		1.23	347°38'21"
5 882 424.39	400 875.67			

S13=707		кв.м.	Расстояние	Дирекцион- ный угол
Координаты				
X	Y			
5 882 442.67	401 949.08		35.95	90°4'31"
5 882 442.62	401 985.03		74.88	86°6'33"
5 882 447.70	402 059.74		4.76	86°10'17"
5 882 448.02	402 064.49		0.13	90°0'0"
5 882 448.02	402 064.62		9.27	90°51'32"
5 882 447.88	402 073.89		0.52	158°45'59"
5 882 447.39	402 074.08		6.48	181°22'28"
5 882 440.91	402 073.92		3.43	289°4'17"
5 882 442.03	402 070.68		32.00	265°35'2"
5 882 439.57	402 038.77		40.57	267°45'40"
5 882 437.98	401 998.24		40.35	269°3'17"
5 882 437.32	401 957.90		10.31	301°14'30"
5 882 442.67	401 949.08			

S11=2 199		кв.м.	Расстояние	Дирекцион- ный угол
Координаты				
X	Y			
5 882 455.00	401 306.03		56.43	90°48'42"
5 882 454.21	401 362.46		49.97	89°31'27"
5 882 454.62	401 412.43		48.43	87°44'27"
5 882 456.53	401 460.82		34.71	88°13'7"
5 882 457.61	401 495.52		12.38	87°41'39"
5 882 458.11	401 507.89		20.23	76°28'37"
5 882 462.84	401 527.56		21.58	89°20'20"
5 882 463.09	401 549.14		20.46	103°8'2"
5 882 458.44	401 569.06		103.36	88°59'16"
5 882 460.26	401 672.41		3.70	19°39'14"
5 882 463.75	401 673.65		10.71	88°10'54"
5 882 464.09	401 684.36		4.17	153°59'18"
5 882 460.35	401 686.19		43.86	87°56'21"
5 882 461.92	401 730.01		45.25	86°12'50"
5 882 464.91	401 775.17		69.56	89°47'42"
5 882 465.16	401 844.73		66.42	91°21'38"
5 882 463.58	401 911.13		7.77	104°58'5"
5 882 461.58	401 918.64		158.57	268°58'17"
5 882 458.73	401 760.09		17.74	268°55'28"
5 882 458.40	401 742.35		3.46	268°40'32"
5 882 458.32	401 738.89		185.63	268°55'2"
5 882 454.81	401 553.29		11.39	268°53'1"
5 882 454.59	401 541.90		9.04	268°51'55"
5 882 454.41	401 532.86		5.27	268°55'26"
5 882 454.31	401 527.59		142.85	269°36'54"
5 882 453.35	401 384.74		82.58	270°0'47"
5 882 453.37	401 302.16		4.20	67°7'19"
5 882 455.00	401 306.03			

S12=94		кв.м.	Расстояние	Дирекцион- ный угол
Координаты				
X	Y			
5 882 447.89	402 073.89		5.99	90°52'13"
5 882 447.80	402 079.88		6.71	179°40'46"
5 882 441.09	402 079.92		6.00	268°16'54"
5 882 440.91	402 073.92		6.48	1°22'28"
5 882 447.39	402 074.08		0.52	338°45'59"
5 882 447.88	402 073.89		0.01	0°0'0"
5 882 447.89	402 073.89			
5 882 456.64	402 829.43		5.08	14°42'7"
5 882 461.55	402 830.72		1.68	356°31'25"
5 882 463.23	402 830.62		0.01	0°0'0"
5 882 463.24	402 830.62		6.61	86°57'19"
5 882 463.59	402 837.22		1.01	209°36'16"
5 882 462.71	402 836.72		6.09	192°23'6"
5 882 456.77	402 835.41		5.98	268°45'29"
5 882 456.64	402 829.43			
5 882 463.59	402 837.22			
5 882 463.59	402 837.22			
5 882 480.01	403 728.83		4.30	91°53'29"
5 882 479.87	403 733.13		4.72	136°19'43"
5 882 476.46	403 736.38		4.34	272°29'34"
5 882 476.65	403 732.05		4.66	316°14'2"
5 882 480.01	403 728.83			

S14=402		кв.м.	Расстояние	Дирекцион- ный угол
Координаты				
X	Y			
5 882 463.04	401 959.34		38.69	87°31'15"
5 882 464.72	401 997.99		3.18	223°9'23"
5 882 462.40	401 995.82		11.46	266°5'29"
5 882 461.62	401 984.39		29.39	270°1'54"
5 882 461.64	401 955.00		4.56	72°0'19"
5 882 463.04	401 959.34			
5 882 472.85	402 071.31		7.51	88°16'54"
5 882 473.07	402 078.82		5.20	181°33'48"
5 882 467.88	402 078.68		1.16	140°7'29"
5 882 466.99	402 079.42		10.21	269°46'32"
5 882 466.95	402 069.21		1.92	48°31'39"
5 882 468.22	402 070.65		4.67	8°9'23"
5 882 472.85	402 071.31			
5 882 488.74	402 833.97		5.41	88°45'29"
5 882 488.86	402 839.38		5.74	176°16'13"
5 882 483.13	402 839.75		5.72	265°27'25"
5 882 482.68	402 834.05		6.06	359°12'38"
5 882 488.74	402 833.97			
5 882 499.76	403 630.81		4.16	66°58'16"
5 882 501.39	403 634.64		81.97	90°18'42"
5 882 500.94	403 716.61		4.09	187°24'20"
5 882 496.88	403 716.08		65.86	271°55'54"
5 882 499.10	403 650.26		1.32	0°0'0"
5 882 500.42	403 650.26		2.00	270°0'0"
5 882 500.42	403 648.26		1.25	180°0'0"
5 882 499.17	403 648.26		17.46	271°56'23"
5 882 499.76	403 630.81			

Инв. № подл.	Подп. и дата	Взам. инв. №							
			Изм.	Кол.уч	Лист	№ док.	Подп.	Дата	

S15=2 709		кв.м.			
Координаты		Расстояние	Дирекцион- ный угол		
Х	У				
5 882 473.07	402 078.82	10.01	88°16'54"		
5 882 473.37	402 088.82	41.74	94°49'50"		
5 882 469.86	402 130.42	37.85	90°30'9"		
5 882 469.53	402 168.27	32.57	87°31'0"		
5 882 470.94	402 200.81	5.88	41°33'59"		
5 882 475.34	402 204.71	10.71	88°40'4"		
5 882 475.59	402 215.41	6.06	138°53'16'		
5 882 471.02	402 219.40	118.73	88°47'53"		
5 882 473.51	402 338.10	52.65	88°11'35"		
5 882 475.17	402 390.72	109.82	88°59'1"		
5 882 477.12	402 500.53	1.50	180°0'0"		
5 882 475.62	402 500.53	5.02	268°45'24"		
5 882 475.51	402 495.51	48.81	268°29'41'		
5 882 474.23	402 446.72	1.01	0°0'0"		
5 882 475.24	402 446.72	2.00	270°0'0"		
5 882 475.24	402 444.72	1.06	180°0'0"		
5 882 474.18	402 444.72	53.02	268°30'3"		
5 882 472.79	402 391.72	0.73	0°0'0"		
5 882 473.52	402 391.72	2.00	270°0'0"		
5 882 473.52	402 389.72	0.79	180°0'0"		
5 882 472.73	402 389.72	43.49	268°30'49'		
5 882 471.60	402 346.25	8.42	268°54'41'		
5 882 471.44	402 337.83	0.64	0°0'0"		
5 882 472.08	402 337.83	2.00	270°0'0"		
5 882 472.08	402 335.83	0.68	180°0'0"		
5 882 471.40	402 335.83	52.02	268°58'28'		
5 882 470.47	402 283.82	0.46	0°0'0"		
5 882 470.93	402 283.82	2.00	270°0'0"		
5 882 470.93	402 281.82	0.50	180°0'0"		
5 882 470.43	402 281.82	54.83	268°58'41'		
5 882 469.45	402 227.00	0.40	0°0'0"		
5 882 469.85	402 227.00	2.00	270°0'0"		
5 882 469.85	402 225.00	0.44	180°0'0"		
5 882 469.41	402 225.00	49.74	268°58'29'		
5 882 468.52	402 175.27	0.32	0°0'0"		
5 882 468.84	402 175.27	2.00	270°0'0"		
5 882 468.84	402 173.27	0.36	180°0'0"		
5 882 468.48	402 173.27	53.59	268°58'25'		
5 882 467.52	402 119.69	0.67	0°0'0"		
5 882 468.19	402 119.69	2.00	270°0'0"		
5 882 468.19	402 117.69	0.70	180°0'0"		
5 882 467.49	402 117.69	24.70	268°56'57"		
5 882 467.04	402 092.99	13.57	269°47'50"		
5 882 466.99	402 079.42	1.16	320°7'29"		
5 882 467.88	402 078.68	5.20	1°33'48"		
5 882 473.07	402 078.82				
5 882 477.12	402 502.53	41.68	88°59'51"		
5 882 477.85	402 544.21	10.32	90°53'5"		
5 882 477.69	402 554.53	0.91	180°0'0"		
5 882 476.78	402 554.53	52.01	268°45'54"		
5 882 475.66	402 502.53	1.46	0°0'0"		
5 882 477.12	402 502.53				
5 882 477.69	402 556.53				
5 882 478.56	402 608.45	51.93	89°2'32"		
5 882 477.94	402 608.45	0.62	180°0'0"		
5 882 476.83	402 556.53	51.93	268°46'19"		
5 882 477.69	402 556.53	0.86	0°0'0"		
5 882 478.56	402 610.45				
5 882 481.05	402 663.85	53.46	87°19'53"		
5 882 483.62	402 762.38	98.56	88°30'14"		
5 882 483.54	402 825.47	63.09	90°4'31"		
5 882 487.76	402 827.15	4.55	21°47'12"		
5 882 488.74	402 833.97	6.88	81°47'5"		
5 882 482.68	402 834.05	6.06	179°12'38"		
5 882 482.18	402 827.62	6.45	265°33'15'		
5 882 482.74	402 827.62	0.56	0°0'0"		
5 882 482.74	402 825.62	2.00	270°0'0"		
5 882 482.02	402 825.62	0.72	180°0'0"		
5 882 481.89	402 823.93	1.69	265°40'7"		
5 882 481.06	402 774.09	49.84	269°2'37"		
5 882 481.87	402 774.09	0.81	0°0'0"		
5 882 481.87	402 772.09	2.00	270°0'0"		
5 882 481.02	402 772.09	0.85	180°0'0"		
5 882 480.13	402 719.38	52.72	269°2'9"		
5 882 480.86	402 719.38	0.73	0°0'0"		
5 882 480.86	402 717.38	2.00	270°0'0"		
5 882 480.10	402 717.38	0.76	180°0'0"		
5 882 479.44	402 677.84	39.55	269°2'53"		
5 882 479.15	402 664.50	13.34	268°44'46"		
5 882 479.85	402 664.50	0.70	0°0'0"		
5 882 479.85	402 662.50	2.00	270°0'0"		
5 882 479.10	402 662.50	0.75	180°0'0"		
5 882 477.98	402 610.45	52.06	268°46'14"		
5 882 478.56	402 610.45	0.58	0°0'0"		
5 882 488.86	402 839.38				

Координаты		Расстояние	Дирекцион- ный угол		
Х	У				
5 882 489.08	402 849.54	10.16	88°45'29"		
5 882 484.03	402 851.80	5.53	155°51'6"		
5 882 486.86	402 901.37	49.65	86°44'17"		
5 882 487.36	402 941.04	39.68	89°16'51"		
5 882 490.10	402 977.73	36.79	85°43'49"		
5 882 487.23	403 024.80	47.15	93°28'55"		
5 882 489.22	403 084.69	59.92	88°5'41"		
5 882 488.94	403 097.61	12.93	91°15'51"		
5 882 487.55	403 097.61	1.39	180°0'0"		
5 882 486.69	403 047.28	50.34	269°1'28"		
5 882 487.65	403 047.28	0.96	0°0'0"		
5 882 487.65	403 045.28	2.00	270°0'0"		
5 882 486.66	403 045.28	0.99	180°0'0"		
5 882 485.79	402 994.21	51.08	269°1'19"		
5 882 486.27	402 994.21	0.48	0°0'0"		
5 882 486.27	402 992.21	2.00	270°0'0"		
5 882 485.75	402 992.21	0.52	180°0'0"		
5 882 484.80	402 938.56	53.66	268°59'12'		
5 882 484.80	402 936.56	2.00	270°0'0"		
5 882 483.88	402 882.73	53.84	269°1'15"		
5 882 484.04	402 882.73	0.16	0°0'0"		
5 882 484.04	402 880.73	2.00	270°0'0"		
5 882 483.85	402 880.73	0.19	180°0'0"		
5 882 483.37	402 852.76	27.97	269°0'46"		
5 882 483.56	402 845.36	7.40	271°28'16"		
5 882 483.13	402 839.75	5.63	265°38'51"		
5 882 488.86	402 839.38	5.74	356°16'13'		
5 882 488.94	403 099.61				
5 882 489.65	403 107.69	8.11	84°58'30"		
5 882 490.53	403 152.45	44.77	88°52'23"		
5 882 488.54	403 152.45	1.99	180°0'0"		
5 882 487.80	403 112.84	39.62	268°55'42"		
5 882 487.58	403 099.61	13.23	269°3'6"		
5 882 488.94	403 099.61	1.36	0°0'0"		
5 882 490.53	403 154.45				
5 882 491.07	403 185.39	30.94	89°0'27"		
5 882 491.55	403 208.73	23.35	88°48'52"		
5 882 489.55	403 208.73	2.00	180°0'0"		
5 882 488.54	403 154.45	54.29	268°56'14"		
5 882 490.53	403 154.45	1.99	0°0'0"		
5 882 491.55	403 210.73				
5 882 491.06	403 220.87	10.15	92°47'10"		
5 882 491.45	403 261.63	40.76	89°26'18"		
5 882 493.36	403 303.46	41.88	87°23'14"		
5 882 494.55	403 367.00	63.55	88°55'48"		
5 882 492.28	403 363.24	4.39	238°50'30'		
5 882 489.55	403 210.73	152.54	268°58'27"		
5 882 491.55	403 210.73	2.00	0°0'0"		
5 882 499.85	403 594.06				
5 882 501.48	403 619.27	25.26	86°17'26"		
5 882 501.39	403 634.64	15.37	90°21'20"		
5 882 499.76	403 630.81	4.16	246°58'16"		
5 882 500.09	403 621.01	9.81	271°55'21"		
5 882 499.23	403 594.06	26.96	268°10'4"		
5 882 499.85	403 594.06	0.62	0°0'0"		

S16=446		кв.м.		
Координаты		Расстояние	Дирекцион-	
Х	У		ный угол	
5 882 447.80	402 079.88			
5 882 447.72	402 085.52	5.64	90°49'23"	
5 882 448.04	402 093.14	7.63	87°34'50"	
5 882 448.12	402 097.69	4.55	88°59'35"	
5 882 451.14	402 265.83	168.17	88°58'19"	
5 882 449.23	402 207.48	58.39	268°7'54"	
5 882 448.18	402 130.53	76.95	269°12'43"	
5 882 442.80	402 086.47	44.38	263°2'46"	
5 882 441.09	402 079.92	6.77	255°22'43"	
5 882 447.80	402 079.88	6.71	359°40'46"	
5 882 460.44	402 678.20			
5 882 462.89	402 824.32	146.14	89°2'23"	
5 882 463.23	402 830.62	6.31	86°55'12"	
5 882 461.55	402 830.72	1.68	176°31'25"	
5 882 456.64	402 829.43	5.08	194°42'7"	
5 882 461.36	402 827.08	5.28	333°32'39"	
5 882 460.04	402 771.13	55.96	268°38'24"	
5 882 460.44	402 678.20	92.93	270°14'57"	

S17=470		кв.м.	Расстояние	Дирекцион- ный угол
Координаты				
Х	У			
5 882 463.59	402 837.22	2.90	86°49'56"	
5 882 463.75	402 840.11	3.07	86°59'25"	
5 882 463.91	402 843.17	10.18	87°20'53"	
5 882 464.38	402 853.34	25.58	89°1'26"	
5 882 464.82	402 878.92	11.55	261°4'10"	
5 882 463.02	402 867.50	26.17	264°43'24"	
5 882 460.62	402 841.44	3.89	199°58'59"	
5 882 456.96	402 840.11	4.70	267°34'42"	
5 882 456.77	402 835.41	6.09	12°23'6"	
5 882 462.71	402 836.72	1.01	29°36'16"	
5 882 463.59	402 837.22			
5 882 471.49	403 263.12	43.77	88°58'35"	
5 882 472.27	403 306.88	17.74	257°40'56"	
5 882 468.49	403 289.55	12.83	268°56'55"	
5 882 468.25	403 276.73	13.99	283°23'2"	
5 882 471.49	403 263.12			
5 882 478.98	403 551.94	35.08	88°15'13"	
5 882 480.05	403 587.00	34.00	88°16'58"	
5 882 481.07	403 620.99	86.96	91°55'27"	
5 882 478.15	403 707.90	2.83	92°0'15"	
5 882 478.05	403 710.73	4.55	57°9'32"	
5 882 480.52	403 714.55	14.29	92°2'1"	
5 882 480.01	403 728.83	4.66	136°14'2"	
5 882 476.65	403 732.05	65.41	272°1'38"	
5 882 478.96	403 666.68	76.87	269°26'35"	
5 882 478.21	403 589.81	37.88	271°9'41"	
5 882 478.98	403 551.94			

S18=727		кв.м.	Расстояние	Дирекцион- ный угол
Координаты				
Х	У			
5 881 870.94	404 993.66	36.28	146°6'8"	
5 881 840.83	405 013.89	14.51	139°47'6"	
5 881 829.75	405 023.26	4.75	243°51'17"	
5 881 827.66	405 018.99	50.15	329°39'32"	
5 881 870.94	404 993.66			
5 882 123.70	404 808.14	18.99	129°3'22"	
5 882 111.74	404 822.88	51.89	131°49'29"	
5 882 077.13	404 861.55	25.65	142°51'51"	
5 882 056.68	404 877.04	17.82	314°37'13"	
5 882 069.20	404 864.35	35.41	314°37'8"	
5 882 094.07	404 839.15	33.09	313°41'28"	
5 882 116.93	404 815.22	9.80	313°42'23"	
5 882 123.70	404 808.14			
5 882 239.87	404 640.84	13.78	119°5'14"	
5 882 233.18	404 652.88	29.52	120°57'50"	
5 882 217.99	404 678.20	34.56	124°31'47"	
5 882 198.40	404 706.67	33.06	119°58'37"	
5 882 181.88	404 735.31	3.89	73°53'12"	
5 882 182.96	404 739.04	9.38	126°21'46"	
5 882 177.39	404 746.60	3.52	171°52'12"	
5 882 173.91	404 747.10	24.43	130°43'41"	
5 882 157.97	404 765.61	47.53	128°8'15"	
5 882 128.62	404 802.99	114.83	305°29'36"	
5 882 195.29	404 709.50	10.25	303°20'45"	
5 882 200.92	404 700.94	44.56	303°19'39"	
5 882 225.40	404 663.71	2.44	303°16'47"	
5 882 226.74	404 661.67	8.59	303°19'13"	
5 882 231.46	404 654.49	16.03	301°38'59"	
5 882 239.87	404 640.84			
5 882 276.29	404 582.05	5.92	122°0'19"	
5 882 273.15	404 587.08	7.97	117°30'15"	
5 882 269.46	404 594.15	9.74	129°22'37"	
5 882 263.29	404 601.68	17.39	291°50'51"	
5 882 269.76	404 585.53	7.40	331°56'25"	
5 882 276.29	404 582.05			

S20=274		кв.м.	Расстояние	Дирекцион- ный угол
Координаты				
Х	У			
5 881 827.66	405 018.99	4.75	63°51'17"	
5 881 829.75	405 023.26	32.40	154°34'13"	
5 881 800.50	405 037.17	78.85	148°10'2"	
5 881 733.51	405 078.75	15.60	150°6'5"	
5 881 719.99	405 086.53	3.81	177°4'58"	
5 881 716.19	405 086.72	27.87	328°57'36"	
5 881 740.07	405 072.35	96.54	328°35'56"	
5 881 822.47	405 022.05	1.49	328°54'40"	
5 881 823.75	405 021.28	4.53	329°40'25"	
5 881 827.66	405 018.99			
5 882 111.96	404 820.42	25.90	133°41'28"	
5 882 094.07	404 839.15	35.41	134°37'8"	
5 882 069.20	404 864.35	17.82	134°37'13"	
5 882 056.68	404 877.04	53.24	314°36'51"	
5 882 094.07	404 839.14	25.89	313°42'7"	
5 882 111.96	404 820.42			
5 882 231.46	404 654.49	8.59	123°19'13"	
5 882 226.74	404 661.67	2.44	123°16'47"	
5 882 225.40	404 663.71	44.56	123°19'39"	
5 882 200.92	404 700.94	10.25	123°20'45"	
5 882 195.29	404 709.50	65.84	303°19'39"	
5 882 231.46	404 654.49			

S19=2 798		кв.м.	Расстояние	Дирекцион- ный угол
Координаты				
Х	У			
5 880 299.32	406 745.63	97.73	116°8'5"	
5 880 256.27	406 833.37	76.37	120°23'41"	
5 880 217.63	406 899.24	14.81	124°38'30"	
5 880 209.21	406 911.43	69.71	299°37'31"	
5 880 243.67	406 850.83	7.67	274°58'11"	
5 880 244.34	406 843.19	28.98	298°46'4"	
5 880 258.28	406 817.79	3.89	340°1'1"	
5 880 261.93	406 816.46	80.09	297°49'29"	
5 880 299.32	406 745.63			
5 882 061.23	404 845.58	2.58	63°24'33"	
5 882 062.38	404 847.89	19.14	135°15'45"	
5 882 048.79	404 861.36	37.98	143°46'0"	
5 882 018.15	404 883.81	49.71	146°19'48"	
5 881 976.78	404 911.37	67.93	150°39'48"	
5 881 917.56	404 944.65	65.29	149°23'46"	
5 881 861.37	404 977.89	55.20	150°24'18"	
5 881 813.37	405 005.15	61.22	148°43'10"	
5 881 761.05	405 036.94	61.58	149°4'51"	
5 881 708.22	405 068.58	55.27	148°59'2"	
5 881 660.85	405 097.06	64.73	147°9'55"	
5 881 606.46	405 132.16	28.70	137°1'45"	
5 881 585.46	405 151.72	33.83	120°55'10"	
5 881 568.08	405 180.74	61.35	114°30'39"	
5 881 542.63	405 236.56	80.00	105°14'19"	
5 881 521.60	405 313.75	77.98	103°33'33"	
5 881 503.32	405 389.56	43.08	106°45'11"	
5 881 490.90	405 430.81	2.63	115°53'37"	
5 881 489.75	405 433.18	2.61	115°42'2"	
5 881 488.62	405 435.53	3.93	203°49'27"	
5 881 485.03	405 433.94	22.86	294°10'20"	
5 881 494.39	405 413.08	23.01	283°8'2"	
5 881 499.62	405 390.67	89.73	282°57'46"	
5 881 519.75	405 303.22	38.00	285°46'55"	
5 881 530.08	405 266.66	40.27	288°8'10"	
5 881 542.61	405 228.39	48.50	295°7'3"	
5 881 563.20	405 184.48	41.55	301°1'22"	
5 881 584.62	405 148.87	29.26	319°29'13"	
5 881 606.86	405 129.86	49.57	326°20'12"	
5 881 648.12	405 102.39	91.10	328°31'33"	
5 881 725.81	405 054.83	73.42	330°23'30"	
5 881 789.64	405 018.55	39.65	325°8'44"	
5 881 822.18	404 995.89	2.50	288°29'14"	
5 881 822.97	404 993.52	6.65	329°14'12"	
5 881 828.69	404 990.12	2.83	0°0'0"	
5 881 831.52	404 990.12	54.66	332°26'55"	
5 881 879.98	404 964.84	53.92	329°12'53"	
5 881 926.30	404 937.24	54.00	329°47'52"	
5 881 972.97	404 910.07	32.33	327°35'15"	
5 882 000.27	404 892.74	38.35	324°52'5"	
5 882 031.63	404 870.67	38.80	319°42'3"	
5 882 061.23	404 845.58			

S21=466		кв.м.	Расстояние	Дирекцион- ный угол
Координаты				
Х	У			
5 881 382.90	405 596.55	10.06	128°12'21'	
5 881 376.68	405 604.46	40.74	138°50'30'	
5 881 346.01	405 631.27	76.73	133°54'15'	
5 881 292.80	405 686.55	57.96	138°16'34'	
5 881 249.54	405 725.13	28.43	138°38'10'	
5 881 228.20	405 743.92	27.05	140°40'1"	
5 881 207.28	405 761.06	20.02	137°59'11"	
5 881 192.41	405 774.46	3.55	213°55'20'	
5 881 189.46	405 772.48	41.43	321°38'43'	
5 881 221.95	405 746.77	98.44	318°31'13'	
5 881 295.70	405 681.57	100.36	314°33'13'	
5 881 366.11	405 610.05	19.77	315°30'37'	
5 881 380.21	405 596.20	2.71	7°31'9"	
5 881 382.90	405 596.55			

S22=455		кв.м.	Расстояние	Дирекцион- ный угол
Координаты				
Х	У			
5 881 354.77	405 592.43	9.20	133°4'29"	
5 881 348.49	405 599.15	1.27	133°7'10"	
5 881 347.62	405 600.08	48.55	130°36'24"	
5 881 316.02	405 636.94	48.11	136°14'41"	
5 881 281.27	405 670.21	58.35	138°12'12"	
5 881 237.77	405 709.10	40.69	141°42'58"	
5 881 205.83	405 734.31	36.90	318°19'52"	
5 881 233.40	405 709.78	55.20	318°6'32"	
5 881 274.48	405 672.92	39.22	316°32'37"	
5 881 302.96	405 645.94	74.18	313°0'11"	
5 881 353.55	405 591.69	1.43	31°7'58"	
5 881 354.77	405 592.43			

S24=23		кв.м.		
Координаты		Расстояние	Дирекцион- ный угол	
Х	У			
5 881 192.41	405 774.46			
5 881 187.96	405 778.70	6.14	136°21'34"	
5 881 184.54	405 776.38	4.13	214°3'52"	
5 881 189.46	405 772.48	6.28	321°35'17"	
5 881 192.41	405 774.46	3.55	33°55'20"	

S25=312		кв.м.	Расстояние	Дирекцион- ный угол
Координаты				
Х	У			
5 881 144.24	405 783.32			
5 881 126.18	405 798.18	23.39	140°33'7"	
5 881 095.89	405 823.16	39.26	140°29'9"	
5 881 048.13	405 862.36	61.79	140°37'16"	
5 881 025.68	405 879.58	28.30	142°30'41"	
5 881 024.77	405 878.98	1.09	213°40'21"	
5 881 039.83	405 866.67	19.45	320°44'29"	
5 881 079.02	405 833.03	51.64	319°21'53"	
5 881 135.47	405 789.04	71.56	322°4'0"	
5 881 144.24	405 783.32	10.47	326°53'25"	

S26=1 652		кв.м.	Расстояние	Дирекцион- ный угол
Координаты				
Х	У			
5 880 845.94	406 040.21		52.36	145°47'4"
5 880 802.64	406 069.65		19.61	151°41'57"
5 880 785.37	406 078.95		68.94	147°11'25"
5 880 727.43	406 116.30		44.25	148°17'30"
5 880 689.79	406 139.56		20.57	142°51'43"
5 880 673.39	406 151.98		2.95	208°34'39"
5 880 670.80	406 150.57		6.71	208°36'3"
5 880 664.91	406 147.36		39.64	331°9'34"
5 880 699.63	406 128.24		42.88	329°27'24"
5 880 736.56	406 106.45		68.17	329°27'38"
5 880 795.27	406 071.81		59.72	328°2'54"
5 880 845.94	406 040.21			
5 881 187.96	405 778.70		26.31	146°53'3"
5 881 165.93	405 793.07		38.99	142°2'50"
5 881 135.18	405 817.05		26.58	140°38'19"
5 881 114.63	405 833.91		50.59	139°42'48"
5 881 076.04	405 866.62		38.39	140°32'34"
5 881 046.40	405 891.02		73.04	140°48'41"
5 880 989.79	405 937.17		48.46	140°25'14"
5 880 952.44	405 968.05		42.33	143°13'23"
5 880 918.53	405 993.39		0.88	179°32'27"
5 880 917.65	405 993.40		16.53	321°25'5"
5 880 930.57	405 983.09		0.55	252°57'32"
5 880 930.41	405 982.57		28.66	321°11'41"
5 880 952.74	405 964.61		86.70	319°26'13"
5 881 018.61	405 908.23		92.78	320°32'50"
5 881 090.25	405 849.27		97.31	322°26'24"
5 881 167.39	405 789.95		10.94	321°37'15"
5 881 175.97	405 783.16		10.93	321°39'34"
5 881 184.54	405 776.38		4.13	34°3'52"
5 881 187.96	405 778.70			

S27=262		кв.м.	Расстояние	Дирекцион- ный угол
Координаты				
Х	У			
5 880 982.50	405 913.45			
5 880 947.14	405 944.43	47.01	138°46'45"	
5 880 907.87	405 975.79	50.26	141°23'24"	
5 880 873.43	405 999.08	41.57	145°55'58"	
5 880 873.08	405 998.91	0.39	205°7'48"	
5 880 879.86	405 994.21	8.25	325°14'49"	
5 880 914.18	405 967.77	43.32	322°23'41"	
5 880 939.67	405 947.60	32.50	321°38'14"	
5 880 939.38	405 944.55	3.06	264°33'35"	
5 880 946.20	405 939.38	8.56	322°52'49"	
5 880 948.38	405 940.19	2.32	20°22'35"	
5 880 982.50	405 913.45	43.35	321°54'36"	
5 881 020.94	405 883.25			
5 880 999.65	405 899.64	26.87	142°23'58"	
5 881 020.19	405 882.75	26.59	320°33'40"	
5 881 020.94	405 883.25	0.90	33°21'43"	

S33=3 348		кв.м.	Расстояние	Дирекцион- ный угол
Координаты				
Х	У			
5 879 317.03	407 403.57			
5 879 317.17	407 421.01	17.44	89°33'39"	
5 879 140.24	407 505.30	195.98	154°31'32"	
5 879 135.10	407 506.04	5.20	171°51'29"	
5 879 129.28	407 492.03	15.16	247°26'26"	
5 879 249.40	407 435.11	132.93	334°38'33"	
5 879 317.03	407 403.57	74.62	335°0'14"	

S28=126		кв.м.	Расстояние	Дирекцион- ный угол
Координаты				
Х	У			
5 880 199.13	406 965.64		1.93	36°26'9"
5 880 203.90	406 969.16		5.20	125°8'51"
5 880 203.21	406 970.14		2.15	191°31'23"
5 880 201.10	406 969.71		25.05	126°29'26"
5 880 186.21	406 989.85		3.72	212°28'10"
5 880 183.07	406 987.85		27.41	305°52'10"
5 880 199.13	406 965.64			
5 880 216.57	406 941.26		12.17	115°32'16"
5 880 211.32	406 952.24		3.38	40°22'26"
5 880 213.90	406 954.44		2.45	129°11'45"
5 880 212.35	406 956.33		4.20	221°4'24"
5 880 209.18	406 953.57		10.34	300°57'53"
5 880 214.50	406 944.71		4.02	300°57'32"
5 880 216.57	406 941.26			

S29=2 600		кв.м.	Расстояние	Дирекцион- ный угол
Координаты				
X	Y			
5 878 677.07	407 635.81			142°0'19"
5 878 674.11	407 638.13	3.76		146°27'24"
5 878 656.78	407 649.62	20.79		152°0'24"
5 878 649.76	407 653.35	7.95		155°31'38"
5 878 621.85	407 666.05	30.66		153°8'22"
5 878 582.72	407 685.87	43.86		153°21'31"
5 878 543.05	407 705.77	44.38		153°42'18"
5 878 455.71	407 748.93	97.42		150°48'21"
5 878 406.22	407 776.58	56.69		158°43'31"
5 878 393.95	407 781.36	13.17		154°54'18"
5 878 357.29	407 798.53	40.48		160°11'4"
5 878 341.10	407 804.36	17.21		159°51'55"
5 878 319.26	407 812.37	23.26		247°30'46"
5 878 317.61	407 808.37	4.32		338°0'19"
5 878 332.09	407 802.52	15.62		350°40'16"
5 878 345.01	407 800.40	13.09		336°45'20"
5 878 373.32	407 788.24	30.81		333°37'40"
5 878 412.83	407 768.65	44.10		330°21'11"
5 878 449.44	407 747.82	42.12		334°1'12"
5 878 501.73	407 722.33	58.17		332°22'60"
5 878 515.84	407 714.95	15.93		335°59'46"
5 878 547.72	407 700.75	34.89		328°5'49"
5 878 585.32	407 677.34	44.29		335°32'39"
5 878 615.62	407 663.56	33.28		336°10'11"
5 878 659.03	407 644.39	47.46		334°34'49"
5 878 677.07	407 635.81	19.98		
5 878 919.07	407 585.85			
5 878 895.73	407 594.84	25.01		158°56'12"
5 878 883.82	407 595.37	11.92		177°27'24"
5 878 823.75	407 591.67	60.18		183°31'19"
5 878 789.35	407 591.40	34.40		180°26'59"
5 878 773.31	407 594.55	16.35		168°53'27"
5 878 720.35	407 613.29	56.18		160°30'55"
5 878 767.62	407 591.83	51.92		335°35'7"
5 878 767.07	407 590.31	1.62		250°3'33"
5 878 775.41	407 587.61	8.77		342°4'47"
5 878 776.04	407 589.32	1.81		69°54'17"
5 878 797.74	407 588.57	21.72		358°1'44"
5 878 838.33	407 589.98	40.61		1°59'28"
5 878 875.93	407 594.63	37.89		7°2'50"
5 878 910.76	407 588.53	35.36		350°3'49"
5 878 919.07	407 585.85	8.72		342°9'2"
5 879 019.46	407 542.25			
5 878 972.64	407 565.22	52.15		153°52'1"
5 878 947.39	407 574.94	27.06		158°56'12"
5 878 969.19	407 564.77	24.06		334°59'14"
5 879 007.31	407 547.14	42.00		335°10'52"
5 879 019.46	407 542.25	13.10		338°3'37"
5 879 037.75	407 533.83			
5 879 033.07	407 535.57	4.99		159°35'12"
5 879 027.41	407 538.35	6.31		153°52'1"
5 879 027.25	407 534.95	3.40		267°19'58"
5 879 035.01	407 531.67	8.42		337°3'0"
5 879 037.75	407 533.83	3.49		38°14'15"
5 879 129.28	407 492.03			
5 879 135.09	407 506.04	15.16		67°28'13"
5 879 097.97	407 511.42	37.51		171°45'12"
5 879 046.48	407 530.58	54.93		159°35'12"
5 879 079.25	407 515.63	36.02		335°28'9"
5 879 095.82	407 507.41	18.50		333°36'52"
5 879 097.59	407 504.05	3.80		297°49'50"
5 879 103.38	407 501.36	6.38		335°5'51"
5 879 107.20	407 502.11	3.89		11°7'54"
5 879 129.28	407 492.03	24.27		335°28'12"

S30=69		кв.м.	Расстояние	Дирекцион- ный угол
Координаты				
X	Y			
5 878 315.39	407 809.49		6.37	62°2'13"
5 878 318.38	407 815.12		13.34	161°6'31"
5 878 305.76	407 819.44		4.62	256°4'60"
5 878 304.65	407 814.96		12.05	333°2'31"
5 878 315.39	407 809.49			

S31=37		кв.м.	Расстояние	Дирекцион- ный угол
Координаты				
X	Y			
5 878 304.65	407 814.96		4.62	76°4'60"
5 878 305.76	407 819.44		9.98	161°10'35"
5 878 296.32	407 822.66		1.70	270°51'38"
5 878 296.34	407 820.96		2.39	291°24'47"
5 878 297.22	407 818.74		8.34	333°2'31"
5 878 304.65	407 814.96			

S34=1 328		кв.м.	Расстояние	Дирекцион- ный угол
Координаты				
X	Y			
5 879 317.17	407 421.07		10.67	89°32'59"
5 879 317.25	407 431.74		15.81	153°26'40"
5 879 303.11	407 438.81		34.57	159°28'34"
5 879 270.74	407 450.93		70.16	155°18'53"
5 879 206.99	407 480.23		46.75	152°43'34"
5 879 165.43	407 501.65		25.17	171°45'43"
5 879 140.52	407 505.26		195.69	334°31'3"
5 879 317.17	407 421.07			

S32=761		кв.м.	Расстояние	Дирекцион- ный угол
Координаты				
X	Y			
5 878 553.85	407 720.81		126.89	152°38'12"
5 878 441.15	407 779.13		52.05	152°51'46"
5 878 394.84	407 802.87		43.88	154°12'38"
5 878 355.33	407 821.96		24.41	147°29'56"
5 878 334.74	407 835.08		9.12	146°53'19"
5 878 327.10	407 840.06		4.41	107°50'34"
5 878 325.75	407 844.25		30.99	77°6'43"
5 878 332.66	407 874.46		10.99	76°19'7"
5 878 335.26	407 885.14		1.75	160°9'13"
5 878 333.62	407 885.73		9.74	248°5'42"
5 878 329.99	407 876.70		8.49	253°9'40"
5 878 327.53	407 868.57		15.57	252°12'2"
5 878 322.77	407 853.75		9.14	259°58'12"
5 878 321.18	407 844.75		5.59	286°0'16"
5 878 322.72	407 839.38		3.84	295°13'55"
5 878 324.36	407 835.90		4.18	324°47'4"
5 878 327.77	407 833.49		85.68	334°23'25"
5 878 405.03	407 796.46		140.13	331°42'24"
5 878 528.42	407 730.04		27.05	340°2'37"
5 878 553.85	407 720.81			

5. Каталог координат частей земельных участков
под охранные зоны

S1/1=598		кв.м.	Расстояние	Дирекцион- ный угол
Координаты				
X	Y			
5 882 877.81	398 983.57		28.55	66°34'49"
5 882 889.16	399 009.77		25.14	123°13'44"
5 882 875.38	399 030.80		28.37	246°34'49"
5 882 864.10	399 004.77		25.24	302°52'49"
5 882 877.81	398 983.57			

S1/4=1 583		кв.м.	Расстояние	Дирекцион- ный угол
Координаты				
X	Y			
5 882 229.32	404 657.70		13.52	123°19'39"
5 882 221.89	404 668.99		45.53	123°19'39"
5 882 196.87	404 707.03		26.66	202°31'13"
5 882 172.25	404 696.82		7.70	303°58'31"
5 882 176.55	404 690.44		37.64	301°31'15"
5 882 196.23	404 658.35		13.44	301°31'15"
5 882 203.25	404 646.89		28.21	22°31'13"
5 882 229.32	404 657.70			

S1/2=11 449		кв.м.	Расстояние	Дирекцион- ный угол
Координаты				
X	Y			
5 882 420.32	399 724.37		385.98	89°49'28"
5 882 421.50	400 110.35		291.69	89°43'16"
5 882 422.92	400 402.04		524.31	89°40'50"
5 882 425.84	400 926.34		33.15	268°0'22"
5 882 424.69	400 893.21		17.55	269°9'14"
5 882 424.43	400 875.66		215.41	269°8'47"
5 882 421.22	400 660.28		164.39	268°32'8"
5 882 417.02	400 495.95		5.31	227°54'5"
5 882 413.46	400 492.01		7.05	266°5'31"
5 882 412.98	400 484.98		33.20	266°50'31"
5 882 411.15	400 451.83		83.43	268°29'45"
5 882 408.96	400 368.43		123.63	269°11'35"
5 882 407.22	400 244.81		81.57	269°30'55"
5 882 406.53	400 163.24		64.66	267°58'42"
5 882 404.25	400 098.62		107.35	270°50'1"
5 882 405.81	399 991.28		32.04	271°46'9"
5 882 406.80	399 959.26		8.93	274°41'22"
5 882 407.53	399 950.36		15.03	274°41'40"
5 882 408.76	399 935.38		16.58	271°29'24"
5 882 409.19	399 918.81		46.29	268°19'39"
5 882 407.84	399 872.54		99.84	272°29'6"
5 882 412.17	399 772.79		49.10	279°33'3"
5 882 420.32	399 724.37			

S1/5=92		кв.м.	Расстояние	Дирекцион- ный угол
Координаты				
X	Y			
5 880 197.53	406 928.40		22.98	35°15'51"
5 880 216.30	406 941.66		4.01	120°58'40"
5 880 214.23	406 945.10		23.23	215°15'51"
5 880 195.26	406 931.69		4.00	304°37'10"
5 880 197.53	406 928.40			

S4/1=577		кв.м.	Расстояние	Дирекцион- ный угол
Координаты				
X	Y			
5 879 032.43	407 535.92		27.97	69°42'22"
5 879 042.13	407 562.15		6.54	156°25'31"
5 879 036.14	407 564.77		14.49	156°31'21"
5 879 022.85	407 570.54		27.00	249°42'22"
5 879 013.48	407 545.22		21.11	333°52'1"
5 879 032.43	407 535.92			

S1/3=3 514		кв.м.	Расстояние	Дирекцион- ный угол
Координаты				
X	Y			
5 882 281.50	404 561.21		27.01	115°49'9"
5 882 269.73	404 585.52		21.04	111°50'51"
5 882 261.90	404 605.05		58.07	121°38'59"
5 882 231.44	404 654.47		3.86	123°19'39"
5 882 229.32	404 657.70		13.52	123°19'39"
5 882 221.89	404 668.99		27.78	202°31'13"
5 882 196.23	404 658.35		13.44	301°31'15"
5 882 203.25	404 646.89		9.75	301°31'15"
5 882 208.35	404 638.58		42.61	299°46'20"
5 882 229.51	404 601.59		34.28	297°30'15"
5 882 245.35	404 571.18		12.24	302°0'19"
5 882 251.83	404 560.80		10.95	288°50'28"
5 882 255.37	404 550.44		28.26	22°23'39"
5 882 281.50	404 561.21			

Интв. № подл.

Подп. и дата

Взам. инв. №


S4/2=11 373		кв.м.		
Координаты		Расстояние	Дирекцион- ный угол	
Х	У			
5 878 751.67	407 626.22	46.92	157°36'15'	
5 878 708.29	407 644.09	32.05	149°12'13'	
5 878 680.76	407 660.50	35.75	152°40'28'	
5 878 649.00	407 676.91	21.79	155°35'54'	
5 878 629.16	407 685.91	14.32	148°7'16"	
5 878 616.99	407 693.48	22.72	155°23'25'	
5 878 596.34	407 702.94	17.30	152°31'32'	
5 878 580.99	407 710.92	55.95	160°2'37"	
5 878 528.41	407 730.01	140.13	151°42'24'	
5 878 405.02	407 796.43	11.93	154°23'25'	
5 878 394.26	407 801.59	28.82	154°23'25'	
5 878 368.27	407 814.05	39.89	154°23'25'	
5 878 332.30	407 831.29	5.04	154°23'25'	
5 878 327.76	407 833.47	4.19	144°47'4"	
5 878 324.33	407 835.88	3.86	115°13'55'	
5 878 322.69	407 839.37	5.59	106°0'16"	
5 878 321.15	407 844.75	4.99	79°58'12"	
5 878 322.02	407 849.66	28.64	187°47'47"	
5 878 293.64	407 845.77	7.76	271°44'18'	
5 878 293.88	407 838.01	2.06	0°0'0"	
5 878 295.94	407 838.01	2.05	270°0'0"	
5 878 295.94	407 835.96	2.06	180°0'0"	
5 878 293.88	407 835.96	8.75	270°5'54"	
5 878 293.90	407 827.21	0.92	291°24'47"	
5 878 294.23	407 826.35	5.70	291°24'47"	
5 878 296.31	407 821.04	1.66	90°51'38"	
5 878 296.29	407 822.70	10.02	341°10'35'	
5 878 305.77	407 819.47	13.37	341°6'31"	
5 878 318.42	407 815.14	6.41	242°2'13"	
5 878 315.42	407 809.48	2.42	333°2'31"	
5 878 317.58	407 808.38	4.36	67°30'46"	
5 878 319.24	407 812.41	20.22	339°51'55'	
5 878 338.23	407 805.45	13.22	7°47'47"	
5 878 351.32	407 807.24	130.65	333°30'11'	
5 878 468.24	407 748.95	111.97	333°21'56'	
5 878 568.33	407 698.76	118.99	333°23'2"	
5 878 674.71	407 645.45	79.32	345°58'12'	
5 878 751.67	407 626.22			
5 878 996.44	407 553.58			
5 879 008.15	407 577.00	26.19	63°25'59"	
5 878 993.55	407 583.67	16.06	155°27'27"	
5 878 983.75	407 588.07	10.74	155°48'16'	
5 878 979.81	407 587.33	4.01	190°43'44'	
5 878 979.23	407 590.11	2.84	101°48'9"	
5 878 977.56	407 590.92	1.85	154°7'8"	
5 878 946.94	407 604.65	33.56	155°50'12'	
5 878 938.08	407 608.80	9.78	154°55'32'	
5 878 928.50	407 613.41	10.63	154°18'23'	
5 878 923.91	407 614.98	4.86	161°6'50"	
5 878 921.04	407 612.91	3.53	215°48'36'	
5 878 917.49	407 611.93	3.69	195°29'21'	
5 878 904.37	407 615.25	13.53	165°47'10'	
5 878 894.06	407 617.10	10.47	169°49'22'	
5 878 876.86	407 619.22	17.34	172°58'39'	
5 878 822.61	407 614.99	54.41	184°27'30'	
5 878 796.08	407 615.72	26.54	178°25'14'	
5 878 876.53	407 594.95	83.09	345°31'19'	
5 878 883.82	407 595.40	7.30	3°31'19"	
5 878 895.74	407 594.87	11.93	357°27'24'	
5 878 972.65	407 565.25	82.42	338°56'12'	
5 878 996.44	407 553.58	26.50	333°52'1"	

S4/3=550		кв.м.		
Координаты		Расстояние	Дирекцион- ный угол	
Х	У			
5 878 370.48	407 792.38	25.50	21°9'28"	
5 878 394.26	407 801.59	28.82	154°23'25'	
5 878 368.27	407 814.05	27.88	201°9'28"	
5 878 342.27	407 803.99	15.98	340°8'10"	
5 878 357.30	407 798.56	14.55	334°54'18'	
5 878 370.48	407 792.38			

S4/4=629		кв.м.		
Координаты		Расстояние	Дирекцион- ный угол	
Х	У			
5 878 332.30	407 831.29	5.04	154°23'25'	
5 878 327.76	407 833.47	4.19	144°47'4"	
5 878 324.33	407 835.88	3.86	115°13'55'	
5 878 322.69	407 839.37	5.59	106°0'16"	
5 878 321.15	407 844.75	4.99	79°58'12"	
5 878 322.02	407 849.66	1.53	79°58'12"	
5 878 322.28	407 851.17	28.66	187°23'44'	
5 878 293.86	407 847.48	1.72	262°47'24'	
5 878 293.64	407 845.77	7.76	271°44'18'	
5 878 293.88	407 838.01	2.06	0°0'0"	
5 878 295.94	407 838.01	2.05	270°0'0"	
5 878 295.94	407 835.96	2.06	180°0'0"	
5 878 293.88	407 835.96	8.75	270°5'54"	
5 878 293.90	407 827.21	0.92	291°24'47"	
5 878 294.23	407 826.35	38.38	7°23'44"	
5 878 332.30	407 831.29			




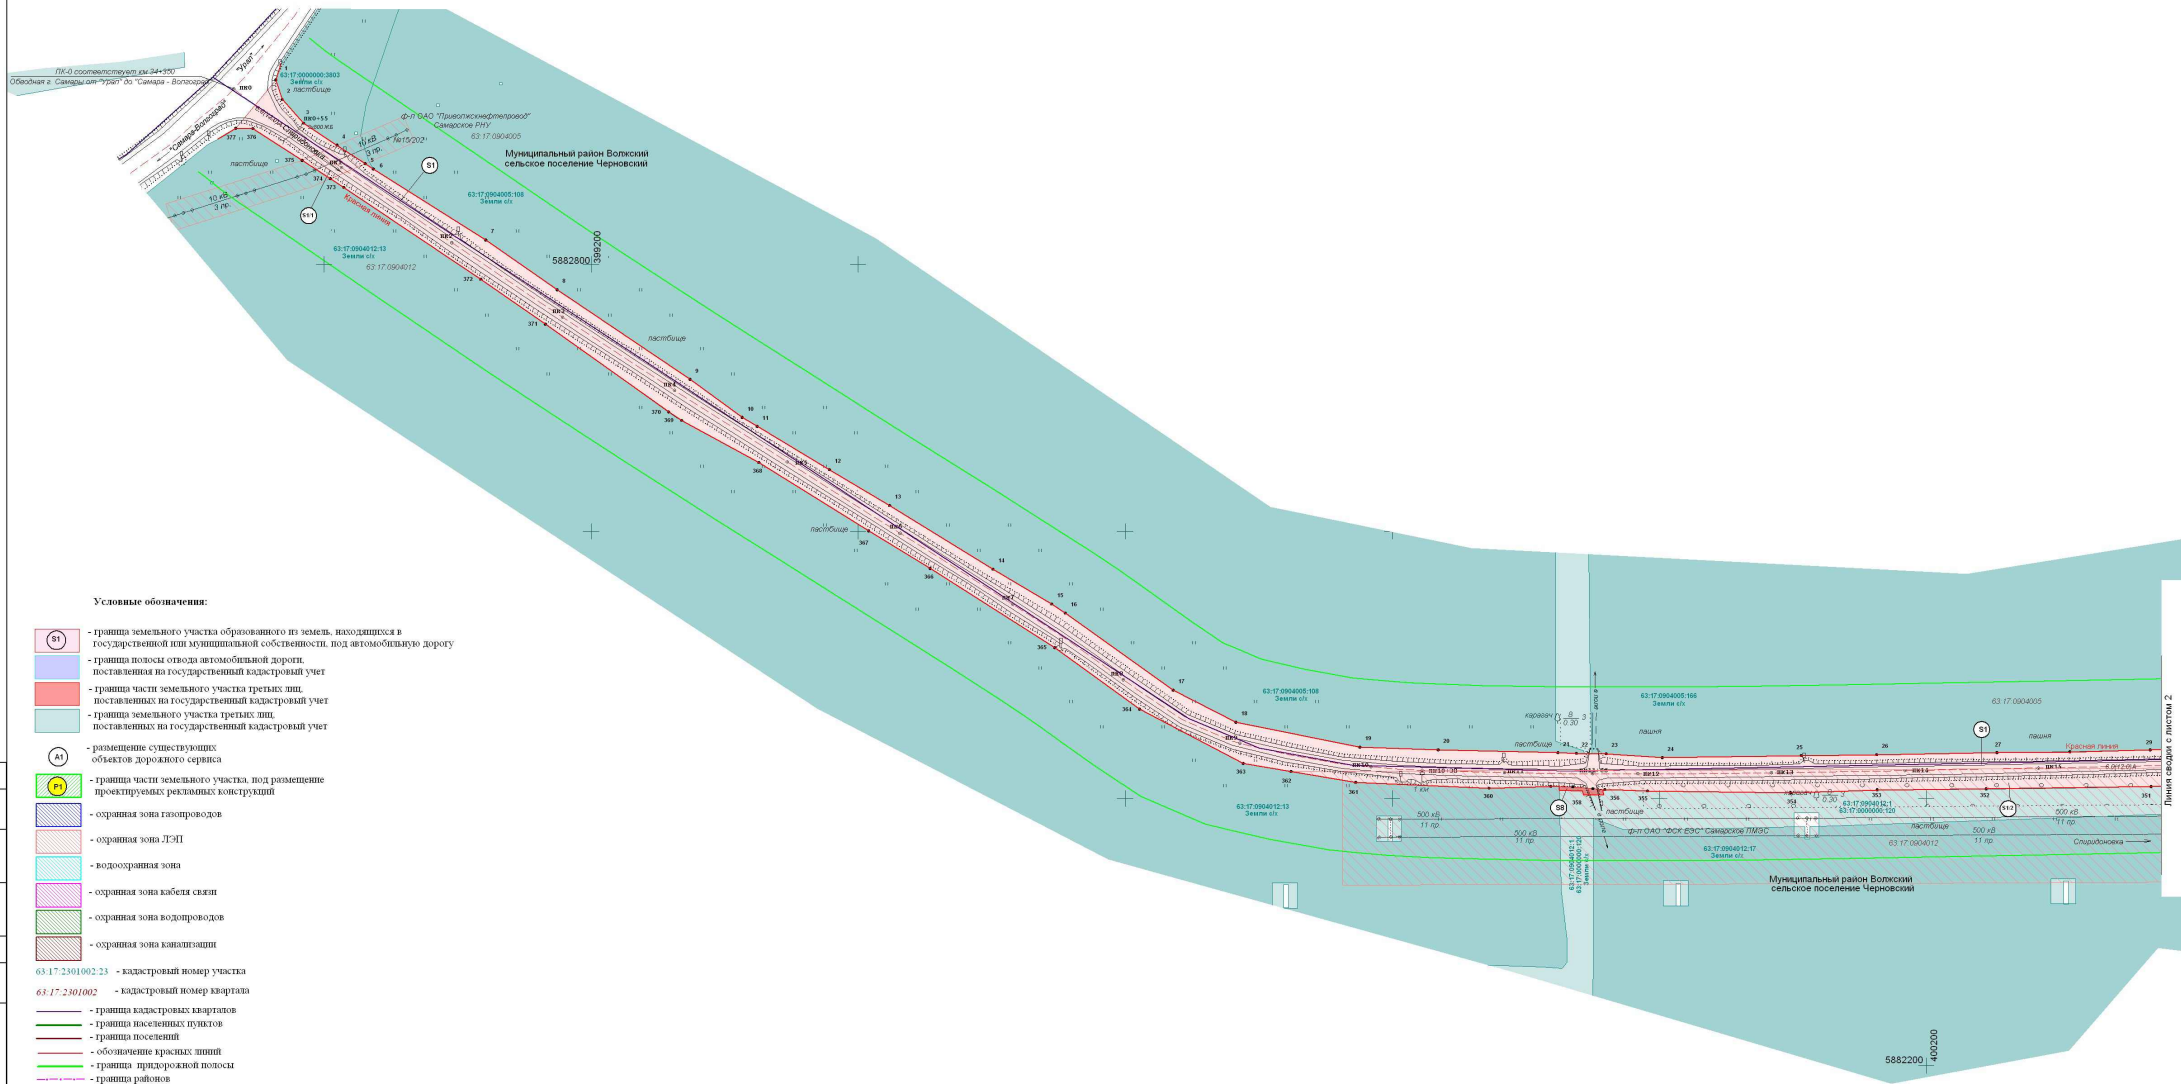


Условные обозначения:

- граница земельного участка образованного из земель, находящихся в государственной или муниципальной собственности, под автомобильную дорогу
- граница полосы отвода автомобильной дороги, поставленная на государственный кадастровый учет
- граница части земельного участка третьих лиц, поставленная на государственный кадастровый учет
- размещение существующих объектов дорожного сервиса
- граница части земельного участка, под размещение проектируемых рекламных конструкций
- охранный зона газопроводов
- охранный зона ЛЭП
- водоохранная зона
- охранный зона кабеля связи
- охранный зона водопроводов
- охранный зона канализации
- 63:17:2301002:23 - кадастровый номер участка
- 63:17:2301002 - кадастровый номер квартала
- граница кадастровых кварталов
- граница населенных пунктов
- граница поселений
- обозначение красных линий
- граница придорожной полосы
- граница районов


- поворотная точка земельных участков, образованных из земель, находящихся в государственной или муниципальной собственности, под размещение автомобильной дороги, объектов дорожного сервиса и рекламных конструкций
- 1 - номер поворотной точки земельных участков, образованных из земель, находящихся в государственной или муниципальной собственности, под размещение автомобильной дороги, объектов дорожного сервиса и рекламных конструкций

Схема расположения листов

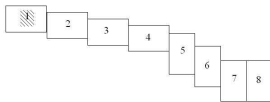

Категория дороги IV
Протяженность дорог 11,250 км
Число полос движения 2 шт
Ширина проезжей части 6 м
Высота насыпи 1,5 м
Покрытие дороги асфальтобетонное

				Государственный контракт от 16.08.2013 №12-1/34		
				Автомобильная дорога общего пользования некатегоризированного назначения в Самарской области Обходная в Самарской области - Волгоградская, расположенная в муниципальном районе Волжский Самарской области		
Изм.	Кол-во	Лист	№ докум.	Подпись	Дата	
Гендизпр.	Хромов					Специальность
Госпроект	Иванов					Лист
Проектировщик	Баранова					Листов
				Чертеж		000 «Терра»
				необходима территория		М 12 000
						Формат А1

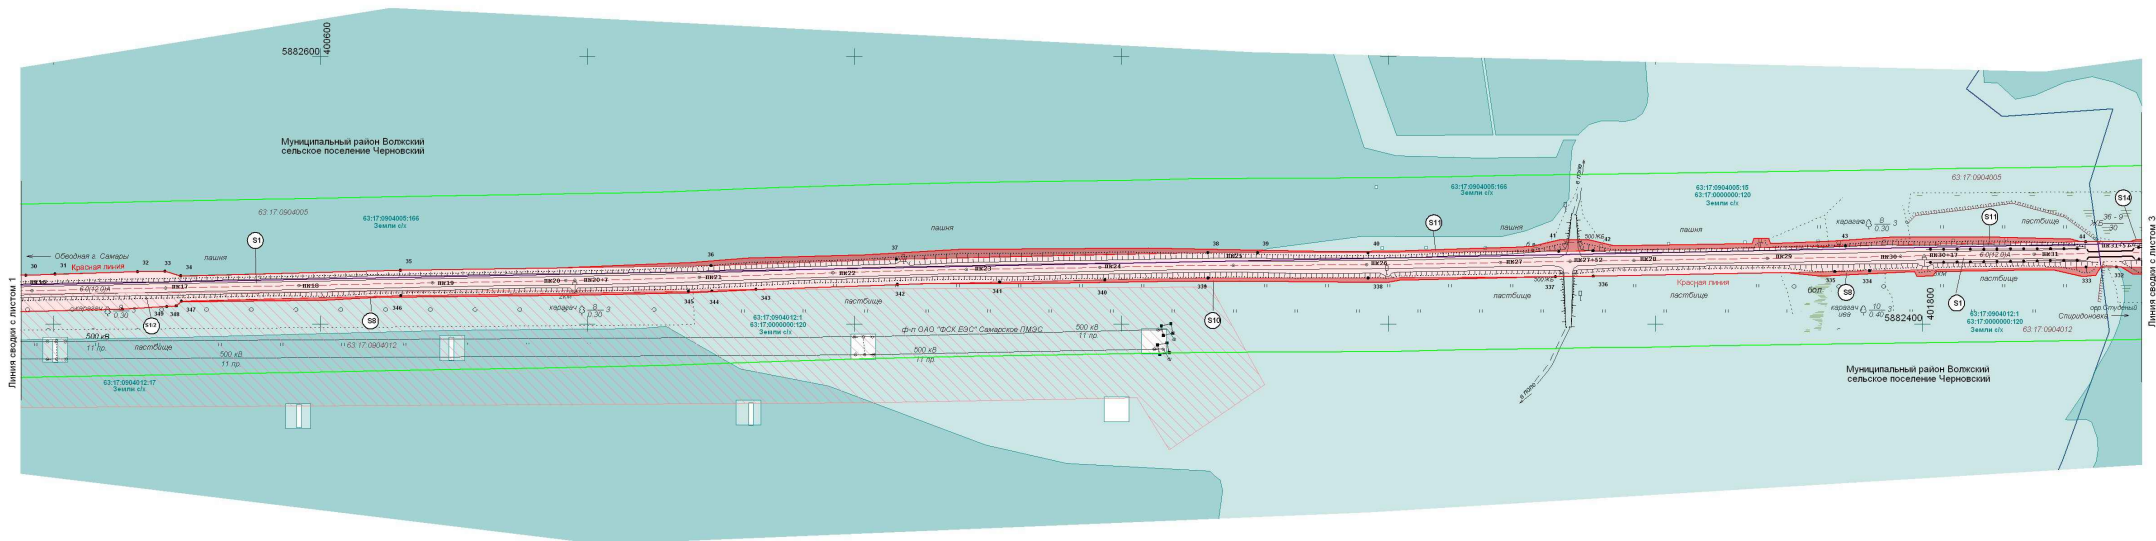


Условные обозначения:

- 61 - граница земельного участка образованного из земель, находящихся в государственной или муниципальной собственности, под автомобильную дорогу
- 61 - граница полосы отвода автомобильной дороги, поставленных на государственный кадастровый учет
- 61 - граница части земельного участка третьих лиц, поставленных на государственный кадастровый учет
- 61 - граница земельного участка третьих лиц, поставленных на государственный кадастровый учет
- A1 - размещение существующих объектов дорожного сервиса
- Pl - граница части земельного участка, под размещение проектируемых рекламных конструкций
- охранная зона газопроводов
- охранная зона ЛЭП
- водоохранная зона
- охранная зона кабеля связи
- охранная зона водопроводов
- охранная зона канализации
- 63.17.2301.002.23 - кадастровый номер участка
- 63.17.2301.002 - кадастровый номер квартала
- граница кадастровых кварталов
- граница населенных пунктов
- граница поселений
- обозначение красных линий
- граница придорожной полосы
- граница районов


- * - поворотная точка земельных участков, образованных из земель, находящихся в государственной или муниципальной собственности, под размещение автомобильной дороги, объектов дорожного сервиса и рекламных конструкций
- 1 - номер поворотной точки земельных участков, образованных из земель, находящихся в государственной или муниципальной собственности, под размещение автомобильной дороги, объектов дорожного сервиса и рекламных конструкций

Схема расположения листов

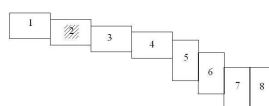

Категория дороги IV
Протяженность дорог 11,250 км
Число полос движения 2 шт
Ширина проезжей части 6 м
Высота насыпи 1,5 м
Покрытие дороги асфальтобетонное


Государственный контракт от 16.08.2013 №12-1/34					
Изм.	Кол-во	Лист	№Лист	Подпись	Дата
Гендиректор	Хринов				
Господина	Иванов				
Проверил	Баранов				
Проект межевания территории				Страница	Лист
				11	2
Чертеж межевания территории М 1:2 000				Листов 8	
				ООО «Терра»	

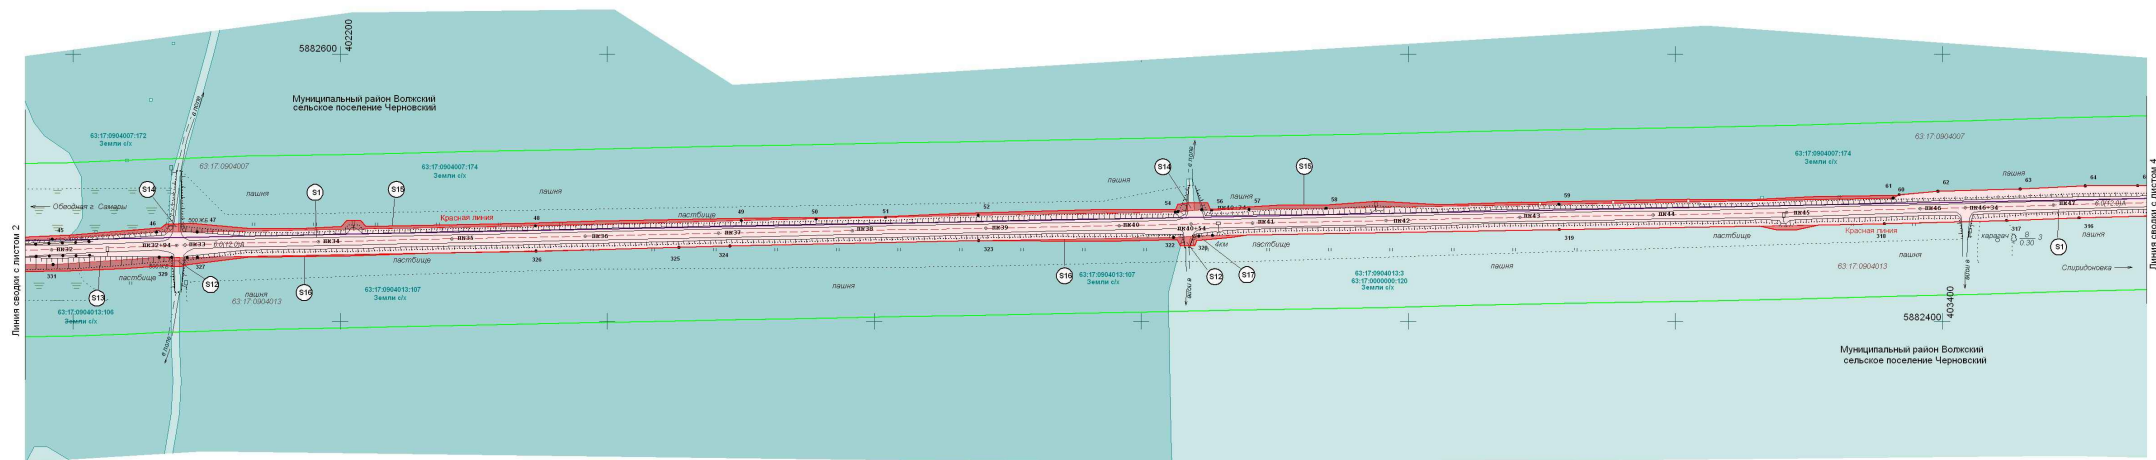

Условные обозначения:


- граница земельного участка образованного из земель, находящихся в государственной или муниципальной собственности, под автомобильную дорогу
- граница полосы отвода автомобильной дороги, поставленная на государственный кадастровый учет
- граница части земельного участка третьих лиц, поставленная на государственный кадастровый учет
- граница земельного участка третьих лиц, поставленная на государственный кадастровый учет
- размещение существующих объектов дорожного сервиса
- граница части земельного участка, под размещение проектируемых рекламных конструкций
- кадастровый номер участка
- кадастровый номер квартала
- граница кадастровых кварталов
- граница населенных пунктов
- граница поселений
- обозначение красных линий
- граница придорожной полосы
- граница районов
- поворотная точка земельных участков, образованных из земель, находящихся в государственной или муниципальной собственности, под размещение автомобильной дороги, объектов дорожного сервиса и рекламных конструкций
- номер поворотной точки земельных участков, образованных из земель, находящихся в государственной или муниципальной собственности, под размещение автомобильной дороги, объектов дорожного сервиса и рекламных конструкций

Схема расположения листов

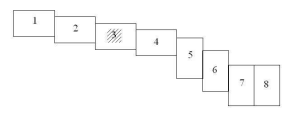

Категория дороги IV
Протяженность дорог: 11,250 км
Число полос движения: 2 шт.
Ширина проезжей части: 6 м
Высота насыпи: 1,5 м
Покрывание дороги: асфальтобетонное


				Государственный контракт от 16.08.2013 №12-1/34				
Изм.	Кол-во	Лист	№Лист	Подпись	Дата	Страница	Лист	Листов
Генеральный	Христов					1	3	8
Господаритель	Иванчик							
Проектировщик	Бирюкова							
М 1:2 000								

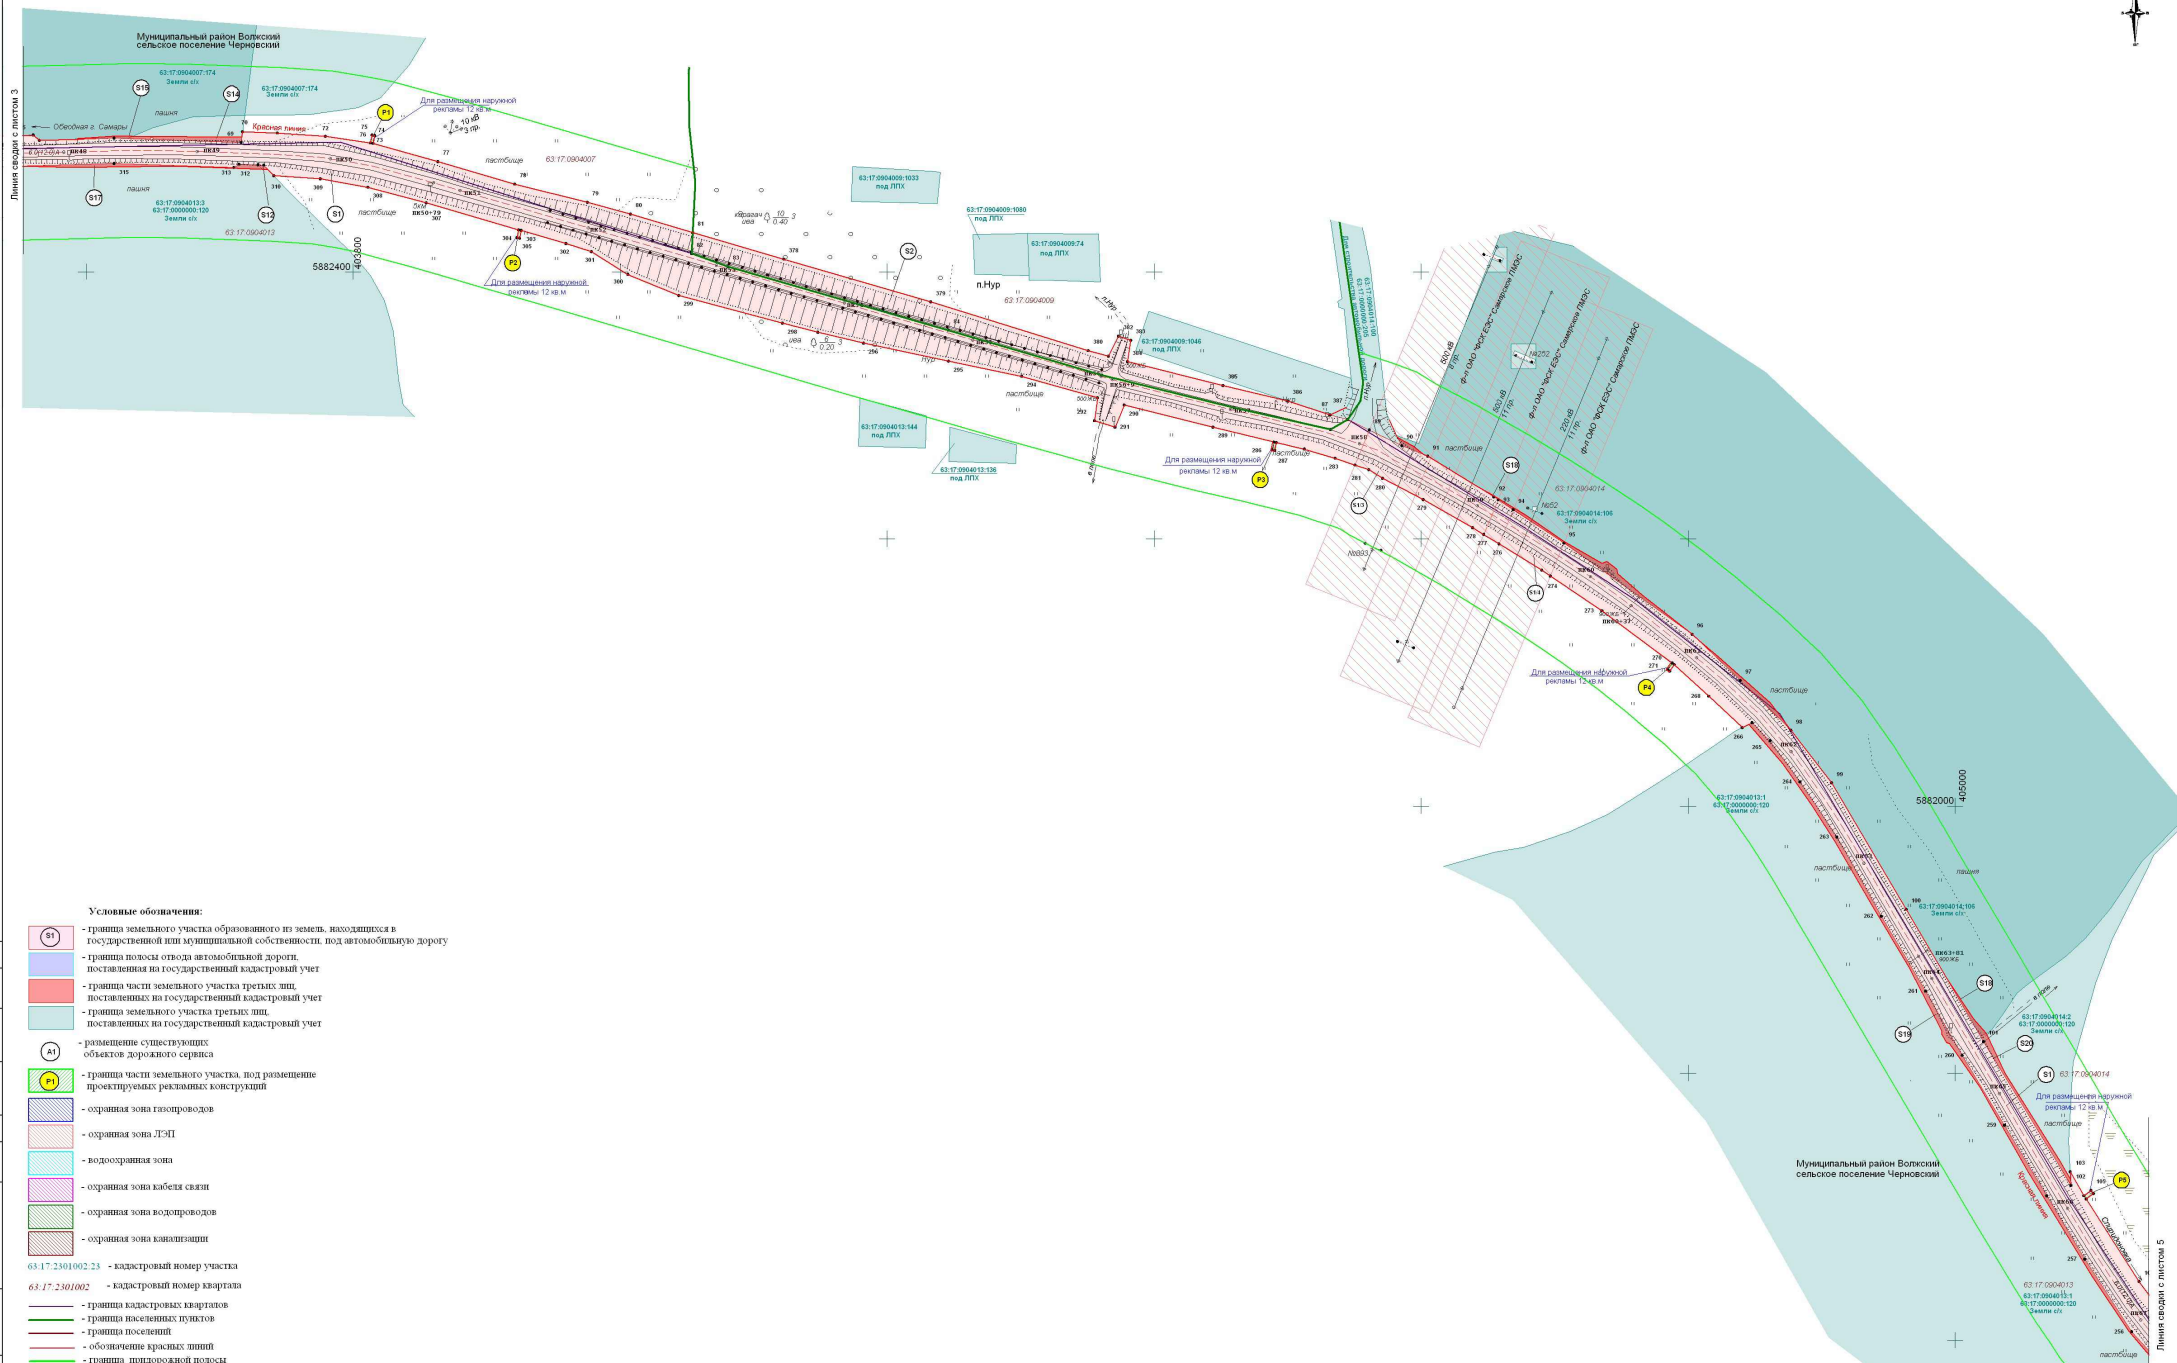

Условные обозначения:

- граница земельного участка, образованного из земель, находящихся в государственной или муниципальной собственности, под автомобильную дорогу
- граница полосы отвода автомобильной дороги, поставленная на государственный кадастровый учет
- граница части земельного участка третьих лиц, поставленная на государственный кадастровый учет
- граница земельного участка третьих лиц, поставленная на государственный кадастровый учет
- размещение существующих объектов дорожного сервиса
- граница части земельного участка, под размещение проектируемых рекламных конструкций
- охранный зона газопроводов
- охранный зона ЛЭП
- водоохранная зона
- охранный зона кабеля связи
- охранный зона водопроводов
- охранный зона канализации
- 63:17:2301002-23 - кадастровый номер участка
- 63:17:2301002 - кадастровый номер квартала
- граница кадастровых кварталов
- граница населенных пунктов
- граница поселений
- обозначение красных линий
- граница придорожной полосы
- граница районов


Схема расположения листов

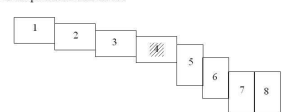

- поворотная точка земельных участков, образованных из земель, находящихся в государственной или муниципальной собственности, под размещение автомобильной дороги, объектов дорожного сервиса и рекламных конструкций
- 1 - номер поворотной точки земельных участков, образованных из земель, находящихся в государственной или муниципальной собственности, под размещение автомобильной дороги, объектов дорожного сервиса и рекламных конструкций

Категория дороги IV
Протяженность дороги 11,250 км
Число полос движения 2 шт
Ширина проезжей части 6 м
Высота насыпи 1,5 м
Покрывание дороги асфальтобетонное

Государственный контракт от 16.08.2013 №12-1/34					
Изм.	Кол-во	Лист	№ док.	Подпись	Дата
Гендиректор	Хромов				
Господир	Иванов				
Проектировщик	Варнава				
Проект межевания территории				Страница	Лист
				П	4
Чертеж межевания территории					8
М 1:2 000				000 «Терра»	

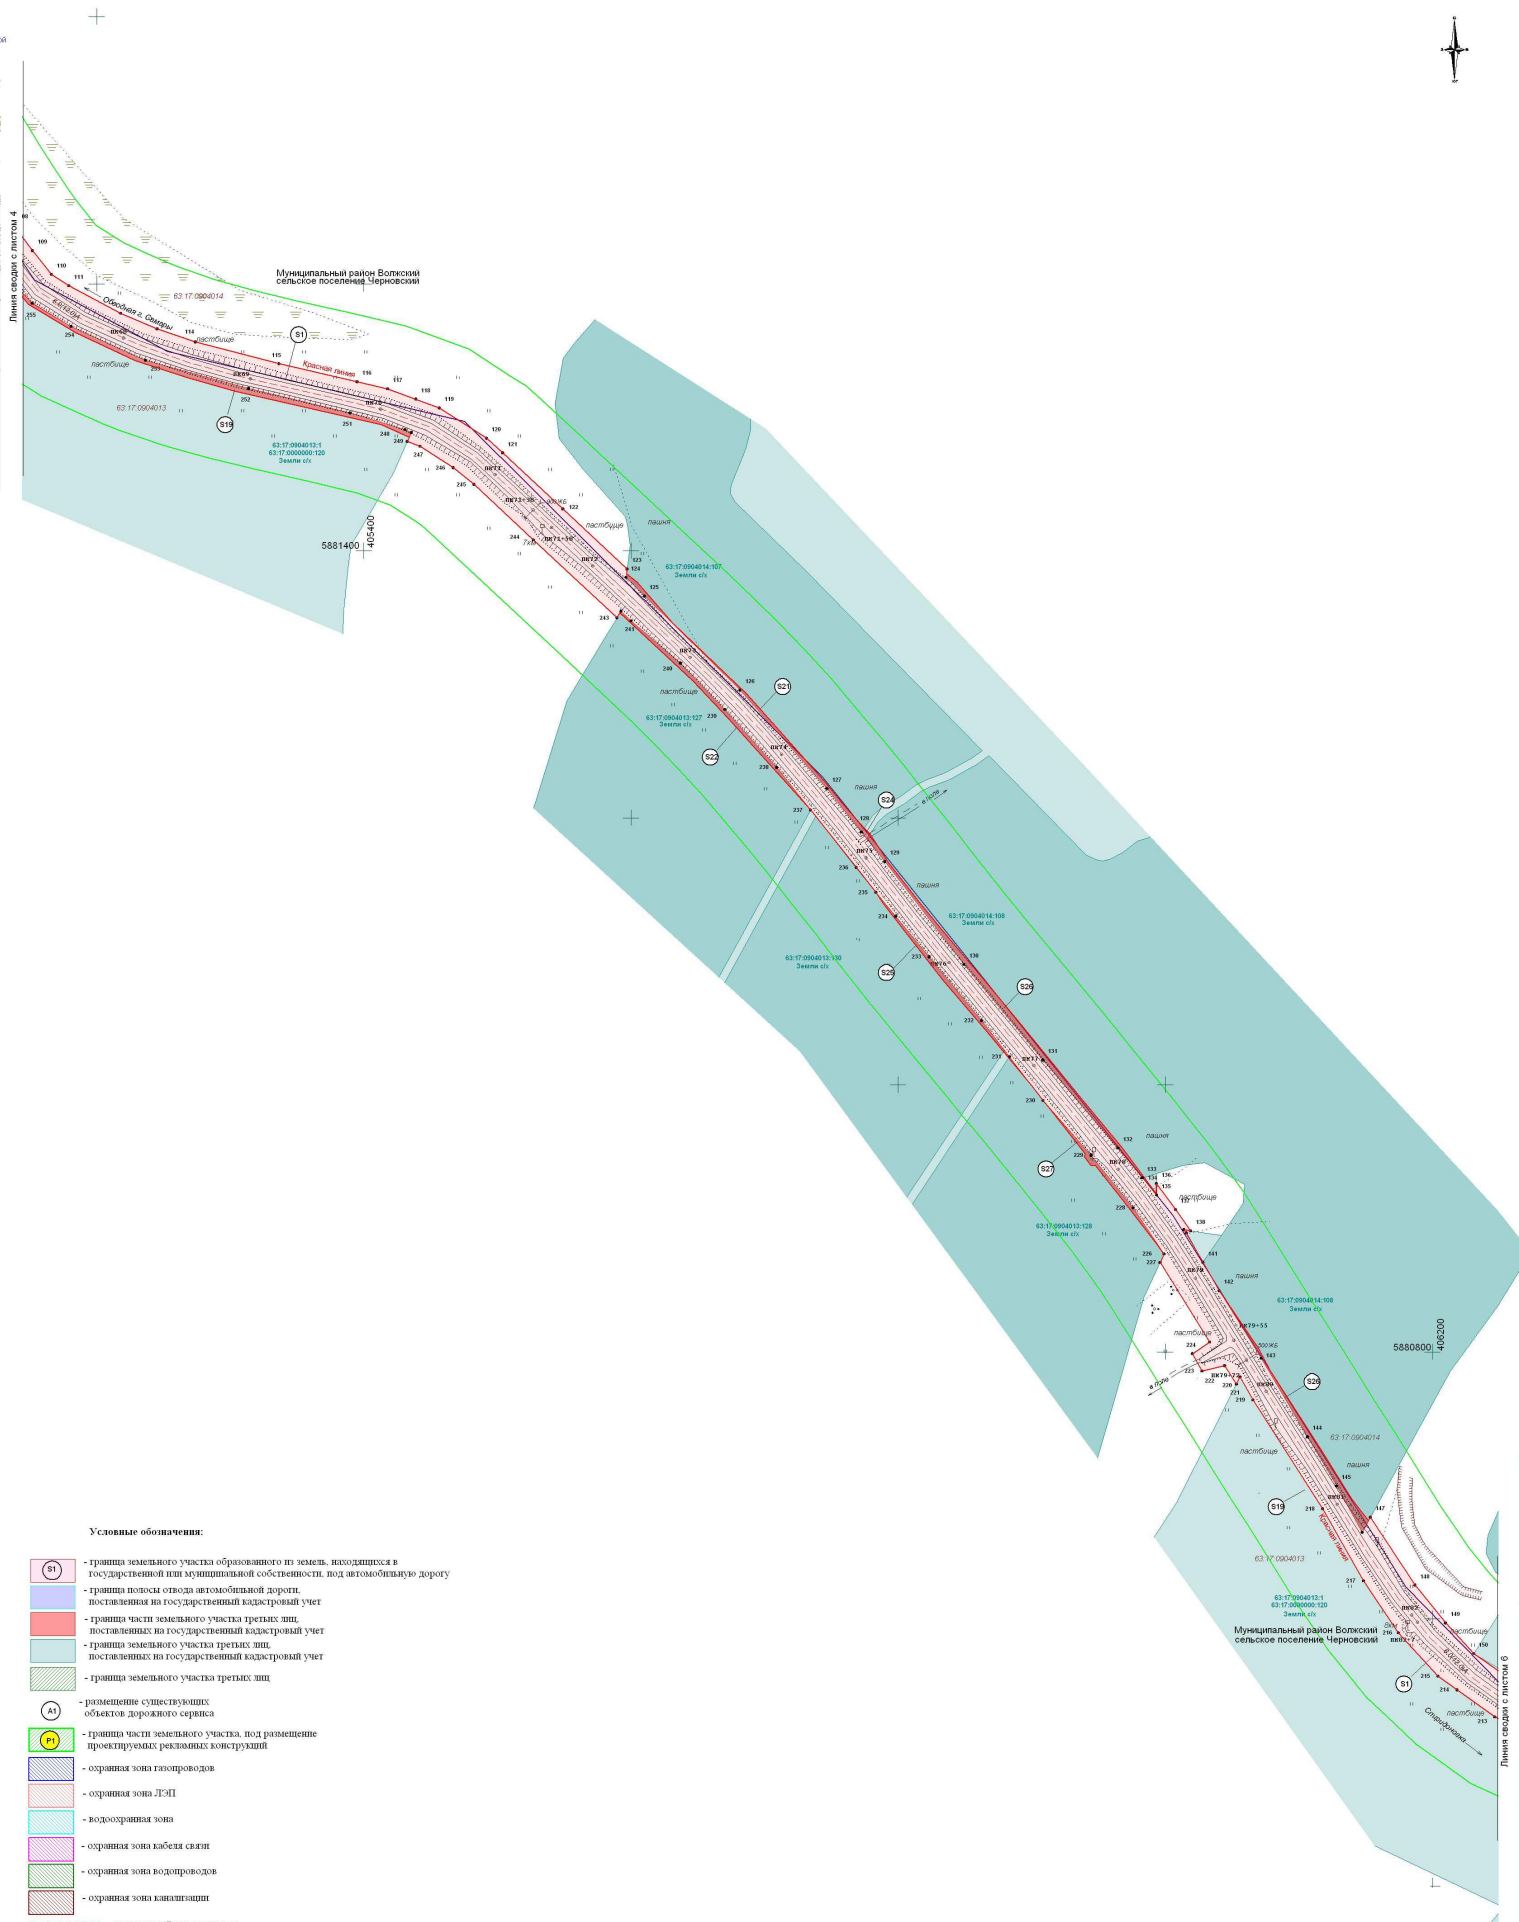


Условные обозначения:

- граница земельного участка образованного из земель, находящихся в государственной или муниципальной собственности, под автомобильную дорогу
- граница полосы отвода автомобильной дороги, поставленная на государственный кадастровый учет
- граница части земельного участка третьих лиц, поставленная на государственный кадастровый учет
- граница земельного участка третьих лиц, поставленная на государственный кадастровый учет
- граница земельного участка третьих лиц
- размещение существующих объектов дорожного сервиса
- граница части земельного участка, под размещение проектируемых рекламных конструкций
- охранный зона газопроводов
- охранный зона ЛЭП
- водозащитная зона
- охранный зона кабеля связи
- охранный зона водопроводов
- охранный зона канализации
- 63:17:2301002:23 - кадастровый номер участка
- 63:17:2301002 - кадастровый номер квартала
- граница кадастровых кварталов
- граница населенных пунктов
- граница поселений
- обозначение красных линий
- граница придорожной полосы
- граница районов

Категория дороги IV
Протяженность дорог 11,250 км
Число полос движения 2 шт
Ширина проезжей части 6 м
Высота насыпи 1,5 м
Покрывание дороги асфальтобетонное

Схема расположения листов

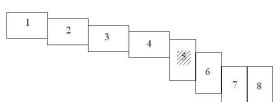


- - поворотная точка земельных участков, образованных из земель, находящихся в государственной или муниципальной собственности, под размещение автомобильной дороги, объектов дорожного сервиса и рекламных конструкций
- 1 - номер поворотной точки земельных участков, образованных из земель, находящихся в государственной или муниципальной собственности, под размещение автомобильной дороги, объектов дорожного сервиса и рекламных конструкций

Государственный контракт от 16.08.2013 №12-1/34				
Изм.	Кол-во	Лист	№Док.	Подпись
Геодетист	Хринов			
Составил	Иванчик			
Проверил	Бирюкова			
Проект межевания территории			Страница	Лист
Чертеж межевания территории М 1:2 000			П	5
			000 «Терра»	8
Формат А1				




Линия раздела с листом 5

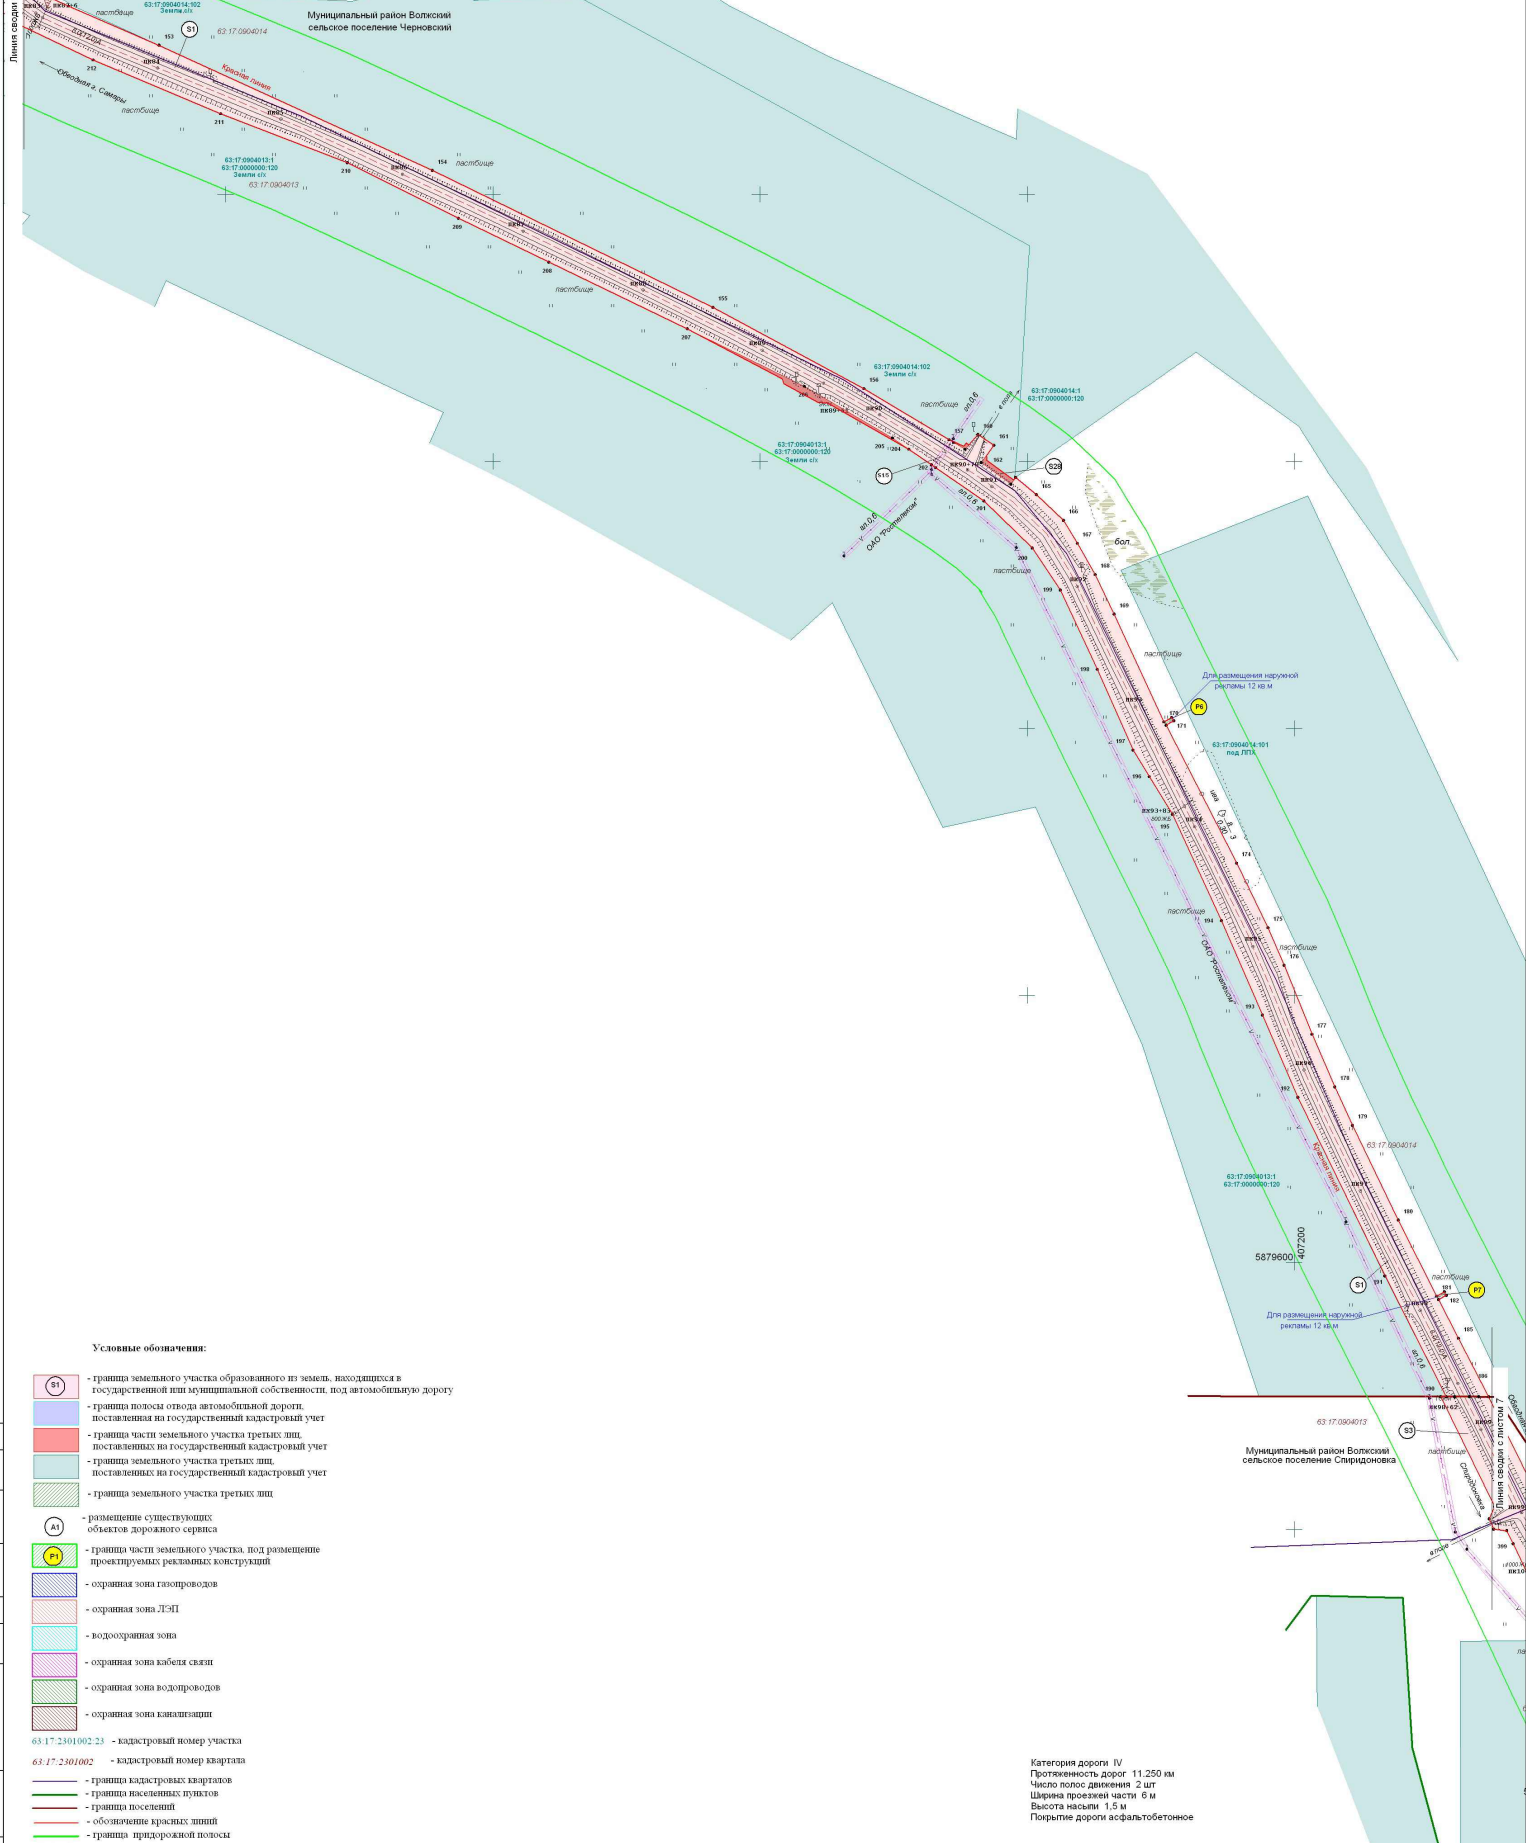

Условные обозначения:

- граница земельного участка образованного из земель, находящихся в государственной или муниципальной собственности, под автомобильную дорогу
- граница полосы отвода автомобильной дороги, поставленная на государственный кадастровый учет
- граница части земельного участка третьих лиц, поставленных на государственный кадастровый учет
- граница земельного участка третьих лиц, поставленных на государственный кадастровый учет
- граница земельного участка третьих лиц
- размещение существующих объектов дорожного сервиса
- граница части земельного участка, под размещение проектируемых рекламных конструкций
- охранный зона газопроводов
- охранный зона ЛЭП
- водоохранная зона
- охранный зона кабеля связи
- охранный зона водопроводов
- охранный зона канализации
- 63:17:2301002:23 - кадастровый номер участка
- 63:17:2301002 - кадастровый номер квартала
- граница кадастровых кварталов
- граница населенных пунктов
- граница поселений
- обозначение красных линий
- граница придорожной полосы

Схема расположения листов

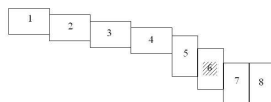

Категория дороги IV
Протяженность дорог: 11,250 км
Число полос движения: 2 шт.
Ширина проезжей части: 6 м
Высота насыпи: 1,5 м

Государственный контракт от 16.08.2013 №12-1/34					
Автомобильная дорога общего пользования межмуниципального значения в Самарской области: Обходная 2 Самары - Нага - Самаринский, расположенная в муниципальном районе Волжский Самарской области					
Изм.	Кол.	Лист	№ док.		
Геодезия	Хроной	Лист	Лист		
Господина	Иванчик	П	6	8	
Проектировщик	Баранова	Чертеж межевания территории		000 «Терра»	
				М 1:2 000	



Государственный контракт от 16.08.2013 №12-1/34					

Формат A1