

ОБЩЕСТВО С ОГРАНИЧЕННОЙ ОТВЕТСТВЕННОСТЬЮ

«Терра»

Заказчик: Министерство транспорта и автомобильных
дорог Самарской области.

Гос. контракт № 72-1/34
от 16.08.2013г.
Экз. №

ПРОЕКТ ПЛАНИРОВКИ ТЕРРИТОРИИ
в целях определения границ полосы отвода
автомобильной дороги общего пользования
межмуниципального значения в Самарской области
Подгоры – Гаврилова Поляна,
расположенной в городском округе Самара и в
муниципальном районе Волжский Самарской области,
и размещения объектов дорожного сервиса.

Книга 3. Проект межевания территории.

Директор ООО «Терра»

Главный инженер



Г.С. Радионов

А.С. Доронин

г.Самара
2013г.

№	Наименование	Стр.
1	2	3
Текстовая часть		
	Состав проекта	3
1	Перечень земельных участков, занимаемых автомобильной дорогой	4
2	Перечень земельных участков на правах третьих лиц в границах полосы отвода автомобильной дороги	5
3	Каталог координат земельных участков, образованных из земель, находящихся в государственной или муниципальной собственности	7
4	Каталог координат частей земельных участков под охранные зоны	10
5	Каталог координат частей земельных участков под размещение наружной рекламы	12
6	Каталог координат частей земельных участков на правах третьих лиц в границах полосы отвода автомобильной дороги	13
Графическая часть		
1	Чертеж межевания территории М 1:2000	-

Инв. №	Подп. и дата	Взам. инв.

Состав проекта

Проект планировки территории в целях определения границ полосы отвода автомобильной дороги общего пользования межуниципального значения в Самарской области Подгоры - Гаврилова Поляна, расположенной в городском округе Самара и в муниципальном районе Волжский Самарской области (далее – автомобильная дорога), и размещения объектов дорожного сервиса.

Обозначение	Наименование	Примечание
Книга 1	Проект планировки территории Основная часть	
Книга 2	Проект планировки территории Материалы по обоснованию	
Книга 3	Проект межевания территории	

Инв. № подл.	Подп. и дата	Взам. инв. №							Лист
Изм.	Кол.уч	Лист	№ док.	Подп.	Дата	Проект межевания территории			3

1.Перечень земельных участков, занимаемых автомобильной дорогой:

Общая площадь частей земельных участков рекламных конструкций, под планируемое предоставление в пользование – 22 кв.м.

Собщ. земельных участков – 142352 кв.м.

ИЗ НИХ:

в муниципальном районе Волжский – 112353 кв.м.

в границах сельского поселения Рождествено – 112353 кв.м.

Земельные участки, образованные из земель, находящихся в государственной или муниципальной собственности, под размещение автомобильной дороги – 112353 кв.м.:

1. Земли населенных пунктов - 39031 кв.м.

село Подгоры

S1 (земельный участок) - 31765 кв.м.

Особый режим использования земли:

S1/1 (охранная зона ЛЭП 10 кВ) - 6470 кв.м.

S1/2 (охранная зона объектов культурного наследия) – 6020 кв.м.

S1/3 (охранная зона ЛЭП 10 кВ) - 828 кв.м.

поселок Гаврилова Поляна

S3 (земельный участок) - 7266 кв.м.

Особый режим использования земли:

S3/1 (охранная зона ЛЭП 10 кВ) - 2554 кв.м.

S3/2 (водоохранная зона реки Волга) – 7266 кв.м.

2. Земли промышленности, энергетики, транспорта, связи, радиовещания, телевидения, информатики, земли для обеспечения космической деятельности, земли обороны, безопасности и земли иного специального назначения - 73322 кв.м.

S2 (земельный участок) - 73322 кв.м.

Особый режим использования земли:

S2/1 (охранная зона ЛЭП 10 кВ) - 5672 кв.м.

S2/2 (водоохранная зона озера Каменное) – 18600 кв.м.

Изнв. № подл.	Подп. и дата	Взам. инв. №	S3/2 (водоохранная зона реки Волга) – 7266 кв.м.						
			2. Земли промышленности, энергетики, транспорта, связи, радиовещания, телевидения, информатики, земли для обеспечения космической деятельности, земли обороны, безопасности и земли иного специального назначения - 73322 кв.м.						
			S2 (земельный участок) - 73322 кв.м.						
			Особый режим использования земли:						
			S2/1 (охранная зона ЛЭП 10 кВ) - 5672 кв.м.						
			S2/2 (водоохранная зона озера Каменное) – 18600 кв.м.						
			Проект межевания территории						Лист
									4
Изм.	Кол.уч	Лист	№ док.	Подп.	Дата				

- S2/3 (водоохранная зона реки Волга) – 245 кв.м.
- S2/4 (охранная зона объектов культурного наследия) – 1635кв.м.
- S2/5 (охранная зона ЛЭП 10 кВ) - 631 кв.м.

Часть земельного участка под размещение рекламных конструкций:

- P1 (под размещение наружной рекламы) – 10 кв.м.
- P2 (под размещение наружной рекламы) – 12 кв.м.

в городском округе Самара – 29999 кв.м.

Земельные участки, образованные из земель, находящихся в государственной или муниципальной собственности, под размещение автомобильной дороги:

- 1. Земли населенных пунктов - 29999 кв.м.
 город Самара
- S10 (земельный участок) - 29999 кв.м.
- Особый режим использования земли:
 S10/1 (охранная зона ЛЭП 10 кВ) - 2524 кв.м.

2.Перечень земельных участков на правах третьих лиц в границах полосы отвода автомобильной дороги:

в муниципальном районе Волжский
в границах сельского поселения Рождествено – 6712 кв.м.

Земельные участки, прошедшие государственный кадастровый учет:

- 1. Земли населенных пунктов - 2313 кв.м.
 село Подгоры
- S4 (часть участка в границах земельных участков с кадастровыми номерами 63:17:0202001:1345, 63:17:0202001:1344, 63:17:0202001:1346, 63:17:0202001:1347) - 1712 кв.м.

Инв. № подл.	Взам. инв. №					Подп. и дата	Инв. № подл.	
Земельные участки, прошедшие государственный кадастровый учет: 1. Земли населенных пунктов - 2313 кв.м. село Подгоры S4 (часть участка в границах земельных участков с кадастровыми номерами 63:17:0202001:1345, 63:17:0202001:1344, 63:17:0202001:1346, 63:17:0202001:1347) - 1712 кв.м.								
						Проект межевания территории		Лист
								5
Изм.	Кол.уч	Лист	№ док.	Подп.	Дата			

S5 (часть участка в границах земельного участка с кадастровым номером 63:17:0202001:115) – 345 кв.м.

поселок Гаврилова Поляна

S9 (часть участка в границах земельных участков с кадастровыми номерами 63:17:0104003:1139, 63:17:0104003:1132) - 256 кв.м.

2. Земли сельскохозяйственного назначения - 2437 кв.м.

S6 (часть участка в границах земельного участка с кадастровым номером 63:17:0000000:1465) - 611 кв.м.

S8 (часть участка в границах земельного участка с кадастровым номером 63:17:0202003:1114 (входящего в состав единого землепользования 63:17:0000000:267) – 1826 кв.м.

3. Земли особо охраняемых природных территорий - 1962 кв.м.

S7 (часть участка в границах земельного участка с кадастровым номером 63:17:0103002:1 (входящего в состав единого землепользования 63:17:0000000:346) - 1962 кв.м.

в городском округе Самара – 7196 кв.м.

Земельные участки, прошедшие государственный кадастровый учет:

1. Земли особо охраняемых природных территорий - 7196 кв.м.

S11 (часть участка в границах земельного участка с кадастровым номером 63:01:0303006:3 (входящего в состав единого землепользования 63:01:0000000:1062) - 7196 кв.м.

Инв. № подл.	Подп. и дата	Взам. инв. №						Проект межевания территории	Лист
									6
			Изм.	Кол.уч	Лист	№ док.	Подп.		

3.Каталог координат земельных участков, образованных из земель, находящихся в государственной или муниципальной собственности

Муниципальный район Волжский Самарской области

S2 =	73 322		кв.м.		
Назв.	Координаты		Расстояние	Дирекцион- ный угол	
точки	X	Y			
75	5 901 815.63	371 859.93			
74	5 901 790.41	371 845.64	28.98	209°31'29"	
73	5 901 725.97	371 809.15	74.06	209°31'29"	
72	5 901 598.85	371 722.11	154.06	214°23'58"	
71	5 901 396.07	371 543.31	270.35	221°24'16"	
70	5 901 392.72	371 535.93	8.10	245°32'49"	
93	5 901 394.71	371 537.46	2.51	37°30'57"	
94	5 901 396.39	371 540.31	3.31	59°23'40"	
95	5 901 397.03	371 539.25	1.24	301°0'6"	
96	5 901 404.68	371 545.09	9.63	37°21'39"	
97	5 901 403.61	371 546.85	2.06	121°16'21"	
98	5 901 476.19	371 602.55	91.49	37°30'21"	
99	5 901 556.65	371 663.41	100.89	37°6'16"	
100	5 901 699.74	371 769.89	178.36	36°39'15"	
101	5 901 756.78	371 813.32	71.69	37°17'20"	
102	5 901 787.47	371 838.11	39.45	38°55'36"	
75	5 901 815.63	371 859.93	35.62	37°45'56"	
14	5 902 216.21	372 217.05			
13	5 902 210.87	372 215.10	5.68	200°5'39"	
12	5 902 203.87	372 210.35	8.46	214°10'53"	
11	5 902 135.86	372 164.16	82.21	214°10'53"	
10	5 902 128.13	372 158.91	9.35	214°10'53"	
9	5 902 124.27	372 153.09	6.98	236°26'4"	
8	5 902 086.28	372 095.83	68.72	236°26'4"	
103	5 902 086.31	372 095.79	0.05	302°27'26"	
104	5 902 208.15	372 209.53	166.68	43°1'50"	
14	5 902 216.21	372 217.05	11.03	43°1'50"	
105	5 904 286.37	372 883.46			
106	5 904 286.08	372 913.60	30.14	90°33'1"	
107	5 904 250.96	372 909.83	35.33	186°8'21"	
108	5 904 195.46	372 899.16	56.51	190°52'56"	
109	5 904 181.65	372 896.50	14.07	190°52'56"	
110	5 904 126.65	372 880.68	57.23	196°3'0"	
111	5 904 020.41	372 845.60	111.88	198°16'29"	
112	5 904 005.54	372 840.24	15.80	199°47'54"	
113	5 903 999.95	372 838.79	5.78	194°35'44"	
114	5 903 890.96	372 802.70	114.80	198°19'20"	
115	5 903 766.29	372 761.00	131.47	198°29'33"	
116	5 903 753.34	372 756.79	13.62	197°59'39"	
117	5 903 749.59	372 757.16	3.77	174°22'57"	
118	5 903 747.95	372 755.02	2.70	232°41'28"	
119	5 903 732.47	372 750.01	16.27	197°54'3"	
120	5 903 697.49	372 741.43	36.02	193°47'11"	
121	5 903 658.46	372 739.84	39.06	182°20'5"	
122	5 903 614.29	372 745.19	44.50	173°5'44"	
123	5 903 578.25	372 750.43	36.42	171°43'25"	
124	5 903 561.04	372 752.93	17.38	171°43'25"	
125	5 903 511.23	372 753.48	49.81	179°22'2"	
126	5 903 458.55	372 745.22	53.32	188°55'6"	
127	5 903 409.81	372 737.32	49.38	189°12'25"	
128	5 903 391.93	372 731.36	18.85	198°26'35"	
129	5 903 225.52	372 696.73	169.98	191°45'18"	
130	5 903 117.75	372 673.66	110.20	192°4'49"	
131	5 903 032.93	372 653.07	87.29	193°38'54"	
132	5 903 011.84	372 662.01	22.91	157°0'38"	
133	5 902 997.58	372 658.21	14.76	194°54'37"	
134	5 903 000.32	372 644.63	13.86	281°25'56"	
135	5 902 979.12	372 638.98	21.94	194°55'35"	
136	5 902 958.20	372 633.34	21.68	195°4'47"	
137	5 902 853.89	372 601.85	108.96	196°47'48"	
138	5 902 806.77	372 587.57	49.24	196°51'47"	
139	5 902 672.80	372 546.96	139.99	196°51'47"	
140	5 902 600.34	372 524.53	75.85	197°12'8"	
141	5 902 551.66	372 507.76	51.49	199°0'43"	
142	5 902 474.22	372 483.31	81.21	197°31'4"	
143	5 902 421.05	372 448.85	63.36	212°57'12"	
144	5 902 377.40	372 426.35	49.11	207°16'23"	
145	5 902 338.19	372 400.71	46.85	213°10'44"	
21	5 902 332.49	372 395.75	7.56	220°59'21"	
20	5 902 348.12	372 357.26	41.54	292°6'1"	

Назв. точки	Координаты		Расстояние	Дирекцион- ный угол
	Х	У		
146	5 902 375.18	372 381.41	36.27	41°44'44"
147	5 902 407.77	372 402.73	38.94	33°11'30"
148	5 902 413.99	372 404.69	6.53	17°32'20"
149	5 902 434.65	372 420.99	26.31	38°15'5"
150	5 902 470.65	372 436.50	39.19	23°18'49"
151	5 902 521.45	372 455.17	54.12	20°11'9"
152	5 902 530.69	372 459.12	10.05	23°7'9"
153	5 902 562.92	372 477.98	37.34	30°19'58"
154	5 902 577.93	372 483.72	16.07	20°55'53"
155	5 902 586.45	372 488.70	9.87	30°18'16"
156	5 902 624.90	372 501.20	40.44	18°0'38"
157	5 902 648.82	372 505.36	24.27	9°51'56"
158	5 902 655.28	372 506.52	6.56	10°10'27"
159	5 902 711.23	372 521.07	57.82	14°34'46"
160	5 902 771.05	372 541.33	63.15	18°42'52"
161	5 902 796.26	372 546.91	25.82	12°27'41"
162	5 902 864.87	372 569.78	72.33	18°26'11"
163	5 902 888.81	372 577.29	25.09	17°25'21"
164	5 902 927.28	372 591.62	41.06	20°25'51"
165	5 902 964.24	372 603.92	38.95	18°24'7"
166	5 903 023.90	372 619.83	61.75	14°56'7"
167	5 903 026.46	372 615.00	5.46	297°52'43"
168	5 903 040.48	372 618.82	14.53	15°14'22"
169	5 903 041.42	372 624.26	5.52	80°12'3"
170	5 903 124.35	372 644.39	85.34	13°38'45"
171	5 903 159.32	372 651.88	35.76	12°4'43"
172	5 903 233.04	372 667.65	75.39	12°4'43"
173	5 903 414.98	372 705.51	185.84	11°45'12"
174	5 903 463.93	372 715.69	50.00	11°45'12"
175	5 903 513.44	372 723.47	50.12	8°55'25"
176	5 903 559.21	372 722.98	45.77	359°23'49"
177	5 903 610.36	372 715.45	51.70	351°36'55"
178	5 903 627.83	372 713.34	17.60	353°7'46"
179	5 903 657.35	372 709.78	29.73	353°6'49"
180	5 903 676.20	372 710.54	18.87	2°19'41"
181	5 903 701.41	372 711.57	25.23	2°19'41"
182	5 903 740.65	372 721.15	40.40	13°43'18"
183	5 903 770.56	372 730.83	31.44	17°56'36"
184	5 903 899.78	372 774.01	136.24	18°28'33"
185	5 903 923.73	372 781.94	25.23	18°18'56"
186	5 904 003.96	372 808.50	84.51	18°18'58"
187	5 904 023.69	372 815.08	20.81	18°27'24"
188	5 904 135.63	372 852.05	117.88	18°16'34"
189	5 904 185.66	372 866.63	52.12	16°14'25"
190	5 904 239.35	372 876.85	54.65	10°47'15"
191	5 904 240.96	372 871.07	6.00	285°34'29"
192	5 904 242.88	372 871.61	2.00	15°34'29"
193	5 904 241.27	372 877.39	6.00	105°34'29"
194	5 904 251.07	372 879.54	10.03	12°23'16"
195	5 904 286.37	372 883.46	35.52	6°20'20"
196	5 905 727.18	372 945.76	5.63	12°54'6"
197	5 905 732.67	372 947.02	16.27	90°23'47"
198	5 905 732.50	372 963.29	7.95	90°23'47"
199	5 905 730.03	372 971.36	2.48	177°14'30"
200	5 905 725.32	372 972.36	4.81	168°2'2"
201	5 905 726.77	372 945.75	26.65	273°6'38"
195	5 905 727.18	372 945.76	0.41	1°42'11"
202	5 905 936.56	373 036.49	30.52	2°12'15"
203	5 905 967.06	373 037.66	2.76	119°19'16"
204	5 905 965.71	373 040.07	2.52	153°34'56"
205	5 905 963.46	373 041.19	2.66	153°34'56"
206	5 905 961.07	373 042.37	25.21	193°29'32"
202	5 905 936.56	373 036.49		

Инва. № подл.	Подп. и дата	Взам. инв. №						

Изм.	Кол.уч	Лист	№ док.	Подп.	Дата

Проект межевания территории

S1 =	31 765		кв.м.		Расстояние	Дирекцион- ный угол
Назв.	Координаты					
точки	X	Y				
1	5 901 936.33	371 937.96	21.22	48°19'45"	7.47	116°50'6"
2	5 901 950.45	371 953.81				
3	5 901 947.07	371 960.48	45.58	41°8'29"	92.75	43°53'59"
4	5 901 981.40	371 990.47				
5	5 902 048.23	372 054.78	10.63	37°34'36"	32.32	46°31'12"
6	5 902 056.66	372 061.26				
7	5 902 078.90	372 084.71	13.35	56°26'4"	68.72	56°26'4"
8	5 902 086.28	372 095.83				
9	5 902 124.27	372 153.09	6.98	56°26'4"	9.35	34°10'53"
10	5 902 128.13	372 158.91				
11	5 902 135.86	372 164.16	82.21	34°10'53"	8.46	34°10'53"
12	5 902 203.87	372 210.35				
13	5 902 210.87	372 215.10	5.68	20°5'39"	17.22	40°47'22"
14	5 902 216.21	372 217.05				
15	5 902 229.25	372 228.31	9.93	112°4'38"	19.02	46°31'57"
16	5 902 225.52	372 237.51				
17	5 902 238.60	372 251.31	123.54	46°31'57"	28.48	33°59'12"
18	5 902 323.59	372 340.97				
19	5 902 347.20	372 356.89	0.98	21°48'7"	41.54	112°6'1"
20	5 902 348.12	372 357.26				
21	5 902 332.49	372 395.75	30.27	221°25'57"	115.76	227°6'41"
22	5 902 309.79	372 375.72				
23	5 902 231.01	372 290.90	23.93	242°41'17"	8.01	231°4'43"
24	5 902 220.03	372 269.64				
25	5 902 214.99	372 263.41	25.33	229°42'2"	23.49	227°4'4"
26	5 902 198.61	372 244.09				
27	5 902 182.61	372 226.89	92.30	223°59'50"	55.53	224°6'28"
28	5 902 116.21	372 162.78				
29	5 902 076.34	372 124.13	116.16	224°16'52"	44.01	223°31'40"
30	5 901 993.18	372 043.03				
31	5 901 961.28	372 012.72	43.07	221°8'22"	5.28	156°8'38"
32	5 901 928.84	371 984.38				
33	5 901 924.01	371 986.52	8.74	221°8'46"	4.59	308°40'40"
34	5 901 917.43	371 980.77				
35	5 901 920.30	371 977.18	66.02	217°59'47"	2.12	315°48'28"
36	5 901 868.27	371 936.54				
37	5 901 869.79	371 935.07	0.36	224°4'10"	2.16	135°43'36"
38	5 901 869.53	371 934.82				
39	5 901 867.99	371 936.32	16.77	217°39'29"	67.97	217°21'40"
40	5 901 854.71	371 926.07				
41	5 901 800.68	371 884.83	14.02	296°24'59"	40.81	207°32'12"
42	5 901 806.92	371 872.27				
43	5 901 770.74	371 853.40	6.95	116°59'18"	35.24	217°41'51"
44	5 901 767.58	371 859.59				
45	5 901 739.70	371 838.04	66.07	219°37'42"	2.56	126°26'57"
46	5 901 688.82	371 795.91				
47	5 901 687.29	371 797.97	187.17	217°15'20"	8.79	217°6'9"
48	5 901 538.31	371 684.66				
49	5 901 531.30	371 679.36	129.03	217°18'52"	30.24	217°18'33"
50	5 901 428.69	371 601.14				
51	5 901 404.64	371 582.81	28.35	219°18'51"	1.24	87°30'27"
52	5 901 382.71	371 564.85				
53	5 901 382.76	371 566.10	15.82	217°28'23"	1.93	293°22'24"
54	5 901 370.21	371 556.47				
55	5 901 370.97	371 554.70	26.61	217°37'9"	2.05	107°36'19"
56	5 901 349.89	371 538.46				
57	5 901 349.27	371 540.42	5.35	217°28'41"	4.27	287°4'18"
58	5 901 345.03	371 537.16				
59	5 901 346.28	371 533.08	19.96	205°58'20"	11.76	217°20'52"
60	5 901 328.33	371 524.34				
61	5 901 318.98	371 517.20	23.49	216°58'40"	24.93	219°1'8"
62	5 901 300.22	371 503.07				
63	5 901 280.84	371 487.37	37.20	11°9'56"	27.05	11°9'56"
64	5 901 317.34	371 494.58				
65	5 901 343.88	371 499.79	6.34	289°19'32"	9.81	37°25'57"
66	5 901 345.98	371 493.81				
67	5 901 353.77	371 499.77	9.35	37°25'57"	5.41	85°47'47"
68	5 901 361.19	371 505.45				
69	5 901 361.59	371 510.85	39.98	38°52'4"		
70	5 901 392.72	371 535.93				

Назв. точки		Координаты		Расстояние	Дирекцион- ный угол
		Х	У		
71	5 901 396.07	371 543.31	270.35	41°24'16"	154.06
72	5 901 598.85	371 722.11			
73	5 901 725.97	371 809.15	74.06	29°31'29"	28.98
74	5 901 790.41	371 845.64			
75	5 901 815.63	371 859.93	0.21	37°45'56"	8.39
76	5 901 815.79	371 860.06			
77	5 901 823.10	371 864.19	45.04	37°2'41"	18.02
78	5 901 859.05	371 891.33			
79	5 901 873.22	371 902.45	50.18	37°40'22"	2.00
283	5 901 912.94	371 933.11			
81	5 901 914.52	371 934.34	14.17	38°42'25"	11.97
82	5 901 925.58	371 943.20			
1	5 901 936.33	371 937.96	0.36	46°3'57"	0.46
83	5 902 150.46	372 194.73			
84	5 902 150.71	372 194.99	0.37	226°27'19"	0.46
85	5 902 150.39	372 195.31			
86	5 902 150.14	372 195.05	3.00	94°9'45"	1.76
83	5 902 150.46	372 194.73			
87	5 902 183.97	372 224.18	0.46	303°41'24"	0.99
88	5 902 183.76	372 227.17			
89	5 902 182.26	372 226.24	2.23	274°16'19"	0.46
90	5 902 182.51	372 225.86			
91	5 902 183.35	372 226.39	0.46	2°34'13"	
92	5 902 183.51	372 224.16			
87	5 902 183.97	372 224.18	0.46	2°34'13"	
87	5 902 183.97	372 224.18			

S3 =		7 266		кв.м.		Расстояние	Дирекцион- ный угол
Назв. точки	Координаты		Х	У			
247	5 906 017.49	373 014.85			0.72	10°45'2"	
248	5 906 018.20	373 014.98			12.03	10°45'2"	
249	5 906 030.01	373 017.23			13.34	104°4'31"	
250	5 906 026.77	373 030.17			4.08	104°4'31"	
251	5 906 025.77	373 034.13			1.38	189°26'17"	
252	5 906 024.41	373 033.90			58.46	195°44'36"	
253	5 905 968.14	373 018.04			17.97	95°38'28"	
254	5 905 966.38	373 035.92			1.71	95°7'58"	
255	5 905 966.22	373 037.63			29.69	182°12'15"	
202	5 905 936.56	373 036.49			4.71	213°51'21"	
256	5 905 932.65	373 033.87			8.52	264°25'16"	
257	5 905 931.82	373 025.39			5.97	254°45'8"	
258	5 905 930.25	373 019.63			87.62	193°44'36"	
259	5 905 845.14	372 998.81			55.40	193°58'14"	
260	5 905 791.38	372 985.44			60.56	193°33'16"	
198	5 905 732.50	372 971.24			7.95	270°23'47"	
197	5 905 732.56	372 963.29			16.27	270°23'47"	
196	5 905 732.67	372 947.02			7.54	25°54'39"	
261	5 905 739.45	372 950.32			0.24	95°35'43"	
262	5 905 739.43	372 950.56			4.65	11°40'22"	
263	5 905 743.98	372 951.50			19.15	11°57'51"	
264	5 905 762.71	372 955.47			20.32	11°53'52"	
265	5 905 782.60	372 959.66			16.32	10°56'60"	
266	5 905 798.62	372 962.75			21.24	13°34'26"	
267	5 905 819.27	372 967.74			28.22	13°18'48"	
268	5 905 846.73	372 974.24			26.05	14°23'31"	
269	5 905 871.97	372 980.71			6.30	278°18'42"	
270	5 905 872.88	372 974.48			5.68	13°34'59"	
271	5 905 878.40	372 975.82			4.10	98°1'35"	
272	5 905 877.83	372 979.88			31.35	7°50'49"	
273	5 905 908.88	372 984.16			29.64	16°59'10"	
274	5 905 937.23	372 992.82			4.41	107°29'25"	
275	5 905 935.91	372 997.03			24.89	16°1'4"	
276	5 905 959.83	373 003.90			7.38	14°54'36"	
277	5 905 966.96	373 005.79			27.11	14°55'50"	
278	5 905 993.16	373 012.78			3.20	290°52'13"	
279	5 905 994.30	373 009.79			13.28	18°55'44"	
280	5 906 006.86	373 014.10			10.66	4°3'7"	
247	5 906 017.49	373 014.85					

Городской округ Самара

S10 =	29 999	кв.м.		
Назв. точки	Координаты		Расстояние	Дирекцион-ный угол
	X	Y		
207	17 777.59	1 695.61	10.89	173°53'11"
208	17 766.76	1 696.77	61.51	175°58'55"
209	17 705.40	1 701.08	13.72	153°52'59"
210	17 693.08	1 707.12	20.37	153°52'31"
211	17 674.79	1 716.09	82.28	185°38'9"
212	17 592.91	1 708.01	55.92	184°6'6"
213	17 537.13	1 704.01	49.39	183°14'18"
214	17 487.82	1 701.22	111.46	182°55'35"
215	17 376.51	1 695.53	72.84	181°58'0"
216	17 303.71	1 693.03	13.93	180°32'5"
217	17 289.78	1 692.90	34.38	180°26'60"
218	17 255.40	1 692.64	76.84	180°22'49"
219	17 178.56	1 692.13	71.86	180°41'37"
220	17 106.71	1 691.26	59.33	182°12'8"
221	17 047.42	1 688.98	24.39	183°41'26"
222	17 023.08	1 687.41	39.25	183°47'55"
223	16 983.92	1 684.81	94.25	184°47'2"
224	16 890.00	1 676.95	21.58	184°48'44"
225	16 868.50	1 675.14	116.68	184°44'3"
226	16 752.22	1 665.51	61.01	185°6'22"
227	16 691.45	1 660.08	10.67	186°39'53"
228	16 680.85	1 658.84	30.21	271°26'45"
229	16 681.61	1 628.64	12.88	7°3'0"
230	16 694.39	1 630.22	60.64	5°6'32"
231	16 754.79	1 635.62	107.89	4°43'36"
232	16 862.31	1 644.51	21.88	4°49'28"
233	16 884.11	1 646.35	102.40	4°47'3"
234	16 986.15	1 654.89	38.98	3°47'44"
235	17 025.04	1 657.47	22.90	3°42'21"
236	17 047.89	1 658.95	59.55	2°13'59"
237	17 107.39	1 661.27	14.60	0°44'44"
238	17 121.99	1 661.46	63.88	0°38'45"
239	17 185.87	1 662.18	69.71	0°22'11"
240	17 255.58	1 662.63	44.66	0°26'10"
241	17 300.24	1 662.97	77.57	1°54'48"
242	17 377.77	1 665.56	91.49	3°3'14"
243	17 469.13	1 670.43	164.03	6°38'56"
244	17 632.06	1 689.43	46.33	356°55'48"
245	17 678.32	1 686.95	53.35	4°27'19"
246	17 731.51	1 691.09	46.30	5°36'8"
207	17 777.59	1 695.61		

Инов. № подл.	Подп. и дата	Взам. инв. №

						Проект межевания территории	Лист
							9
Изм.	Кол.уч	Лист	№ док.	Подп.	Дата		

4. Каталог координат частей земельных участков
под охранные зоны

Муниципальный район Волжский Самарской области

S1/1 =	6 470		кв.м.		
Назв.	Координаты		Расстояние	Дирекцион- ный угол	
точки	X	Y			
	5 901 353.77	371 499.77			
	5 901 318.98	371 517.20	38.91		153°22'55"
	5 901 300.22	371 503.07	23.49		216°58'40"
	5 901 317.34	371 494.58	19.12		333°36'59"
	5 901 343.88	371 499.79	27.05		11°7'9"
	5 901 345.98	371 493.81	6.34		289°19'32"
	5 901 353.77	371 499.77	9.81		37°25'57"
	5 901 873.22	371 902.45			
	5 901 876.44	371 931.50	29.23		83°41'25"
	5 902 084.04	372 114.13	276.51		41°20'18"
	5 902 124.27	372 153.09	56.00		44°5'7"
	5 902 128.13	372 158.91	6.98		56°26'4"
	5 902 135.86	372 164.16	9.35		34°10'53"
	5 902 187.54	372 213.48	71.43		43°39'32"
	5 902 203.87	372 210.35	16.63		349°9'46"
	5 902 210.87	372 215.10	8.46		34°10'53"
	5 902 216.21	372 217.05	5.68		20°5'39"
	5 902 216.26	372 217.11	0.08		43°1'50"
	5 902 216.27	372 217.11	0.01		20°5'40"
	5 902 229.25	372 228.31	17.14		40°47'22"
	5 902 220.42	372 228.56	8.84		178°20'35"
	5 902 196.51	372 233.14	24.34		169°8'58"
	5 902 198.61	372 244.09	11.15		79°6'31"
	5 902 182.61	372 226.89	23.49		227°4'4"
	5 902 116.21	372 162.78	92.30		223°59'50"
	5 902 076.34	372 124.13	55.53		224°6'28"
	5 901 993.18	372 043.03	116.16		224°16'52"
	5 901 961.28	372 012.72	44.01		223°31'40"
	5 901 928.84	371 984.38	43.07		221°8'22"
	5 901 924.01	371 986.52	5.28		156°8'38"
	5 901 917.43	371 980.77	8.74		221°8'46"
	5 901 920.30	371 977.18	4.59		308°40'40"
	5 901 868.27	371 936.54	66.02		217°59'47"
	5 901 869.79	371 935.07	2.12		315°48'28"
	5 901 869.53	371 934.82	0.36		224°4'10"
	5 901 867.99	371 936.32	2.16		135°43'36"
	5 901 854.71	371 926.07	16.77		217°39'29"
	5 901 851.13	371 893.72	32.55		263°41'25"
	5 901 790.41	371 845.64	77.45		218°22'17"
	5 901 815.63	371 859.93	28.98		29°31'29"
	5 901 815.79	371 860.06	0.21		37°45'56"
	5 901 823.10	371 864.19	8.39		29°31'28"
	5 901 859.05	371 891.33	45.04		37°2'41"
	5 901 873.22	371 902.45	18.02		38°6'26"
	5 902 150.46	372 194.73			
	5 902 150.71	372 194.99	0.36		46°3'57"
	5 902 150.39	372 195.31	0.46		135°0'0"
	5 902 150.14	372 195.05	0.37		226°27'19"
	5 902 150.46	372 194.73	0.46		315°18'27"
	5 902 183.97	372 224.18			
	5 902 183.76	372 227.17	3.00		94°9'45"
	5 902 182.26	372 226.24	1.76		211°53'50"
	5 902 182.51	372 225.86	0.46		303°41'24"
	5 902 183.35	372 226.39	0.99		32°26'42"
	5 902 183.51	372 224.16	2.23		274°16'19"
	5 902 183.97	372 224.18	0.46		2°34'13"

S1/3 =	828		кв.м.		
Назв.	Координаты		Расстояние	Дирекцион- ный угол	
точки	X	Y			
	5 902 229.25	372 228.31			
	5 902 225.52	372 237.51	9.93		112°4'38"
	5 902 238.60	372 251.31	19.02		46°31'57"
	5 902 231.01	372 290.90	40.31		100°51'20"
	5 902 220.03	372 269.64	23.93		242°41'17"
	5 902 214.99	372 263.41	8.01		231°4'43"
	5 902 221.50	372 221.62	42.29		278°50'33"
	5 902 229.25	372 228.31	10.24		40°47'22"

S1/2 =	6 020		кв.м.		
Назв.	Координаты		Расстояние	Дирекцион-	ный угол
точки	X	Y			
	5 902 124.27	372 153.09			
	5 902 128.13	372 158.91	6.98		56°26'4"
	5 902 135.86	372 164.16	9.35		34°10'53"
	5 902 203.87	372 210.35	82.21		34°10'53"
	5 902 210.87	372 215.10	8.46		34°10'53"
	5 902 216.21	372 217.05	5.68		20°5'39"
	5 902 229.25	372 228.31	17.22		40°47'22"
	5 902 225.52	372 237.51	9.93		112°4'38"
	5 902 234.43	372 246.91	12.96		46°31'57"
	5 902 201.42	372 247.39	33.02		179°9'36"
	5 902 198.61	372 244.09	4.34		229°42'2"
	5 902 182.61	372 226.89	23.49		227°4'4"
	5 902 116.21	372 162.78	92.30		223°59'50"
	5 902 076.34	372 124.13	55.53		224°6'28"
	5 902 034.55	372 083.37	58.38		224°16'52"
	5 902 034.44	372 041.51	41.86		269°51'31"
	5 902 048.23	372 054.78	19.14		43°53'59"
	5 902 056.66	372 061.26	10.63		37°34'36"
	5 902 078.90	372 084.71	32.32		46°31'12"
	5 902 086.28	372 095.83	13.35		56°26'4"
	5 902 124.27	372 153.09	68.72		56°26'4"
	5 902 150.46	372 194.73			
	5 902 150.71	372 194.99	0.36		46°3'57"
	5 902 150.39	372 195.31	0.46		135°0'0"
	5 902 150.14	372 195.05	0.37		226°27'19"
	5 902 150.46	372 194.73	0.46		315°18'27"
	5 902 183.97	372 224.18			
	5 902 183.76	372 227.17	3.00		94°9'45"
	5 902 182.26	372 226.24	1.76		211°53'50"
	5 902 182.51	372 225.86	0.46		303°41'24"
	5 902 183.35	372 226.39	0.99		32°26'42"
	5 902 183.51	372 224.16	2.23		274°16'19"
	5 902 183.97	372 224.18	0.46		2°34'13"

S3/1 =		2 554	кв.м.		
Назв. точки	Координаты		Расстояние	Дирекцион- ный угол	
	X	Y			
	5 906 030.01	373 017.23			
	5 906 026.77	373 030.17	13.34	104°4'31"	
	5 905 988.77	373 011.87	42.18	205°42'33"	
	5 905 925.83	372 997.72	64.51	192°40'5"	
	5 905 875.54	372 985.96	51.64	193°9'53"	
	5 905 871.08	372 985.39	4.50	187°15'15"	
	5 905 870.44	372 990.95	5.59	96°30'41"	
	5 905 849.58	372 988.57	21.00	186°30'41"	
	5 905 850.24	372 982.74	5.87	276°30'41"	
	5 905 791.29	372 975.21	59.44	187°16'33"	
	5 905 736.41	372 960.54	56.80	194°58'3"	
	5 905 732.56	372 963.29	4.73	144°30'47"	
	5 905 732.67	372 947.02	16.27	270°23'47"	
	5 905 739.45	372 950.32	7.54	25°54'39"	
	5 905 739.43	372 950.56	0.24	95°35'43"	
	5 905 743.98	372 951.50	4.65	11°40'22"	
	5 905 762.71	372 955.47	19.15	11°57'51"	
	5 905 782.60	372 959.66	20.32	11°53'52"	
	5 905 798.62	372 962.75	16.32	10°56'60"	
	5 905 819.27	372 967.74	21.24	13°34'26"	
	5 905 846.73	372 974.24	28.22	13°18'48"	
	5 905 871.97	372 980.71	26.05	14°23'31"	
	5 905 872.88	372 974.48	6.30	278°18'42"	
	5 905 878.40	372 975.82	5.68	13°34'59"	
	5 905 877.83	372 979.88	4.10	98°1'35"	
	5 905 908.88	372 984.16	31.35	7°50'49"	
	5 905 937.23	372 992.82	29.64	16°59'10"	
	5 905 935.91	372 997.03	4.41	107°29'25"	
	5 905 959.83	373 003.90	24.89	16°1'4"	
	5 905 966.96	373 005.79	7.38	14°54'36"	
	5 905 993.16	373 012.78	27.11	14°55'50"	
	5 905 994.30	373 009.79	3.20	290°52'13"	
	5 906 006.86	373 014.10	13.28	18°55'44"	
	5 906 017.49	373 014.85	10.66	4°3'7"	
	5 906 030.01	373 017.23	12.75	10°45'2"	

Инва. № подл.	Подп. и дата	Взам. инв. №	

Изм.	Кол.уч	Лист	№ док.	Подп.	Дата

Проект межевания территории

S3/2 =	7 266		кв.м.	
Назв. точки	Координаты		Расстояние	Дирекцион-ный угол
	Х	У		
247	5 906 017.49	373 014.85	12.75	10°45'2"
249	5 906 030.01	373 017.23	13.34	104°4'31"
250	5 906 026.77	373 030.17	4.08	104°4'31"
251	5 906 025.77	373 034.13	1.38	189°26'17"
252	5 906 024.41	373 033.90	58.46	195°44'36"
253	5 905 968.14	373 018.04	17.97	95°38'28"
254	5 905 966.38	373 035.92	1.71	95°7'58"
255	5 905 966.22	373 037.63	29.69	182°12'15"
202	5 905 936.56	373 036.49	4.71	213°51'21"
256	5 905 932.65	373 033.87	8.52	264°25'16"
257	5 905 931.82	373 025.39	5.97	254°45'8"
258	5 905 930.25	373 019.63	87.62	193°44'36"
259	5 905 845.14	372 998.81	55.40	193°58'14"
260	5 905 791.38	372 985.44	60.56	193°33'16"
198	5 905 732.50	372 971.24	7.95	270°23'47"
197	5 905 732.56	372 963.29	16.27	270°23'47"
196	5 905 732.67	372 947.02	7.54	25°54'39"
261	5 905 739.45	372 950.32	0.24	95°35'43"
262	5 905 739.43	372 950.56	4.65	11°40'22"
263	5 905 743.98	372 951.50	19.15	11°57'51"
264	5 905 762.71	372 955.47	20.32	11°53'52"
265	5 905 782.60	372 959.66	16.32	10°56'60"
266	5 905 798.62	372 962.75	21.24	13°34'26"
267	5 905 819.27	372 967.74	28.22	13°18'48"
268	5 905 846.73	372 974.24	26.05	14°23'31"
269	5 905 871.97	372 980.71	6.30	278°18'42"
270	5 905 872.88	372 974.48	5.68	13°34'59"
271	5 905 878.40	372 975.82	4.10	98°1'35"
272	5 905 877.83	372 979.88	31.35	7°50'49"
273	5 905 908.88	372 984.16	29.64	16°59'10"
274	5 905 937.23	372 992.82	4.41	107°29'25"
275	5 905 935.91	372 997.03	24.89	16°1'4"
276	5 905 959.83	373 003.90	7.38	14°54'36"
277	5 905 966.96	373 005.79	27.11	14°55'50"
278	5 905 993.16	373 012.78	3.20	290°52'13"
279	5 905 994.30	373 009.79	13.28	18°55'44"
280	5 906 006.86	373 014.10	10.66	4°3'7"
247	5 906 017.49	373 014.85		

S2/2 =	18 600		кв.м.	
Назв. точки	Координаты		Расстояние	Дирекцион-ный угол
	Х	У		
	5 903 578.25	372 750.43	17.38	171°43'25'
	5 903 561.04	372 752.93	49.81	179°22'2"
	5 903 511.23	372 753.48	53.32	188°55'6"
	5 903 458.55	372 745.22	49.38	189°12'25'
	5 903 409.81	372 737.32	18.85	198°26'35'
	5 903 391.93	372 731.36	169.98	191°45'18"
	5 903 225.52	372 696.73	110.20	192°4'49"
	5 903 117.75	372 673.66	87.29	193°38'54"
	5 903 032.93	372 653.07	22.91	157°0'38"
	5 903 011.84	372 662.01	14.76	194°54'37"
	5 902 997.58	372 658.21	13.86	281°25'56"
	5 903 000.32	372 644.63	21.94	194°55'35"
	5 902 979.12	372 638.98	21.68	195°4'47"
	5 902 958.20	372 633.34	108.96	196°47'48"
	5 902 853.89	372 601.85	49.24	196°51'47"
	5 902 806.77	372 587.57	117.21	9°19'54"
	5 902 922.43	372 606.58	47.16	9°19'54"
	5 902 968.97	372 614.23	46.88	13°14'13"
	5 903 014.60	372 624.96	147.19	10°32'12"
	5 903 159.32	372 651.88	75.39	12°4'43"
	5 903 233.04	372 667.65	185.84	11°45'12"
	5 903 414.98	372 705.51	152.35	16°45'50"
	5 903 560.85	372 749.45	17.42	3°14'6"
	5 903 578.25	372 750.43		
	5 904 106.53	372 871.50	45.28	14°18'55"
	5 904 150.40	372 882.69	46.13	19°53'44"
	5 904 193.77	372 898.39	1.85	24°29'47"
	5 904 195.46	372 899.16	14.07	190°52'56"
	5 904 181.65	372 896.50	57.23	196°3'0"
	5 904 126.65	372 880.68	111.88	198°16'29'
	5 904 020.41	372 845.60	15.80	199°47'54'
	5 904 005.54	372 840.24	61.72	16°49'15"
	5 904 064.62	372 858.10	44.00	17°43'19"
	5 904 106.53	372 871.50		

S2/3 =	245		кв.м.	
Назв. точки	Координаты		Расстояние	Дирекцион-ный угол
	Х	У		
	5 905 732.67	372 947.02	16.27	90°23'47"
	5 905 732.56	372 963.29	7.95	90°23'47"
	5 905 732.50	372 971.24	2.48	177°14'30"
	5 905 730.03	372 971.36	4.81	168°2'2"
	5 905 725.32	372 972.36	4.08	273°11'60'
	5 905 725.55	372 968.29	22.57	273°5'51"
	5 905 726.77	372 945.75	0.41	1°42'11"
	5 905 727.18	372 945.76	5.63	12°54'6"
	5 905 732.67	372 947.02		
	5 905 967.06	373 037.66	2.76	119°19'16'
	5 905 965.71	373 040.07	2.52	153°34'56'
	5 905 963.46	373 041.19	2.66	153°34'56'
	5 905 961.07	373 042.37	25.21	193°29'32'
	5 905 936.56	373 036.49	30.52	2°12'15"
	5 905 967.06	373 037.66		

S2/1 =	5 672		кв.м.	
Назв. точки	Координаты		Расстояние	Дирекцион-ный угол
	Х	У		
	5 901 815.63	371 859.93	28.98	209°31'29'
	5 901 790.41	371 845.64	99.92	218°25'38'
	5 901 712.13	371 783.54	18.44	227°46'4"
	5 901 699.74	371 769.89	70.62	37°17'20"
	5 901 755.92	371 812.67	40.53	38°52'59"
	5 901 787.47	371 838.11	35.62	37°45'56"
	5 901 815.63	371 859.93		
	5 902 135.86	372 164.16	9.35	214°10'53'
	5 902 128.13	372 158.91	6.98	236°26'4"
	5 902 124.27	372 153.09	16.03	43°40'34"
	5 902 135.86	372 164.16		
	5 902 216.21	372 217.05	5.68	200°5'39"
	5 902 210.87	372 215.10	8.46	214°10'53'
	5 902 203.87	372 210.35	4.35	349°8'58"
	5 902 208.15	372 209.53	11.03	43°1'50"
	5 902 216.21	372 217.05		
	5 903 627.83	372 713.34	71.48	164°20'28'
	5 903 559.00	372 732.63	143.80	188°45'47'
	5 903 416.88	372 710.73	50.60	188°5'43"
	5 903 366.79	372 703.60	96.24	192°56'41'
	5 903 273.00	372 682.04	262.54	192°52'48'
	5 903 017.06	372 623.52	55.24	190°33'57'
	5 902 962.76	372 613.39	82.29	206°1'14"
	5 902 888.81	372 577.29	41.06	20°25'51"
	5 902 927.28	372 591.62	38.95	18°24'7"
	5 902 964.24	372 603.92	61.75	14°56'7"
	5 903 023.90	372 619.83	5.46	297°52'43'
	5 903 026.46	372 615.00	14.53	15°14'22"
	5 903 040.48	372 618.82	5.52	80°12'3"
	5 903 041.42	372 624.26	85.34	13°38'45"
	5 903 124.35	372 644.39	35.76	12°4'43"
	5 903 159.32	372 651.88	75.39	12°4'43"
	5 903 233.04	372 667.65	185.84	11°45'12"
	5 903 414.98	372 705.51	50.00	11°45'12"
	5 903 463.93	372 715.69	50.12	8°55'25"
	5 903 513.44	372 723.47	45.77	359°23'49'
	5 903 559.21	372 722.98	51.70	351°36'55"
	5 903 610.36	372 715.45	17.60	353°7'46"
	5 903 627.83	372 713.34		
	5 903 923.73	372 781.94	257.62	196°5'22"
	5 903 676.20	372 710.54	25.23	2°19'41"
	5 903 701.41	372 711.57	40.40	13°43'18"
	5 903 740.65	372 721.15	31.44	17°56'36"
	5 903 770.56	372 730.83	136.24	18°28'33"
	5 903 899.78	372 774.01	25.23	18°18'56"
	5 903 923.73	372 781.94		
	5 905 726.77	372 945.75	0.41	1°42'11"
	5 905 727.18	372 945.76	5.63	12°54'6"
	5 905 732.67	372 947.02	16.27	90°23'47"
	5 905 732.56	372 963.29	8.61	144°30'47'
	5 905 725.55	372 968.29	22.57	273°5'51"
	5 905 726.77	372 945.75		

S2/4 =	1 635		кв.м.	
Назв. точки	Координаты		Расстояние	Дирекцион-ный угол
	Х	У		
	5 902 135.86	372 164.16	9.35	214°10'53"
	5 902 128.13	372 158.91	6.98	236°26'4"
	5 902 124.27	372 153.09	68.72	236°26'4"
	5 902 086.28	372 095.83	0.05	302°27'26"
	5 902 086.31	372 095.79	166.68	43°1'50"
	5 902 208.15	372 209.53	11.03	43°1'50"
	5 902 216.21	372 217.05	5.68	200°5'39"
	5 902 210.87	372 215.10	8.46	214°10'53"
	5 902 203.87	372 210.35	82.21	214°10'53"
	5 902 135.86	372 164.16		

S2/5 =	631		кв.м.	
Назв. точки	Координаты		Расстояние	Дирекцион-ный угол
	Х	У		
	5 904 023.69	372 815.08	30.69	96°8'19"
	5 904 020.41	372 845.60	15.80	199°47'54"
	5 904 005.54	372 840.24	5.78	194°35'44"
	5 903 999.95	372 838.79	30.55	277°32'11"
	5 904 003.96	372 808.50	20.81	18°27'24"
	5 904 023.69	372 815.08		

Городской округ Самара

S10/1=2 524	кв.м.		
Координаты		Расстояние	Дирекцион-ный угол
Х	У		
17 289.78	1 692.90	34.38	180°26'60'
17 255.40	1 692.64	76.84	180°22'49'
17 178.56	1 692.13	29.10	240°45'56'
17 164.35	1 666.74	42.69	187°6'18"
17 121.99	1 661.46	63.88	0°38'45"
17 185.87	1 662.18	31.07	60°52'38"
17 200.99	1 689.32	88.86	2°18'32"
17 289.78	1 692.90		
17 693.08	1 707.12	20.37	153°52'31'
17 674.79	1 716.09	82.28	185°38'9"
17 592.91	1 708.01	55.92	184°6'6"
17 537.13	1 704.01	49.39	183°14'18'
17 487.82	1 701.22	50.93	182°55'35'
17 436.96	1 698.62	256.26	1°54'3"
17 693.08	1 707.12		
16 890.00	1 676.95	21.58	184°48'44'
16 868.50	1 675.14	31.25	258°34'30'
16 862.31	1 644.51	21.88	4°49'28"
16 884.11	1 646.35	31.16	79°6'17"
16 890.00	1 676.95		

5. Каталог координат частей земельных участков
под размещение наружной рекламы

Муниципальный район Волжский Самарской области

P2=	12		кв.м.	
Назв. точки	Координаты		Расстояние	Дирекцион-ный угол
	Х	У		
191	5 904 240.96	372 871.07	2.00	15°34'29"
192	5 904 242.88	372 871.61	6.00	105°34'29'
193	5 904 241.27	372 877.39	2.00	195°34'29'
190	5 904 239.35	372 876.85	6.00	285°34'29'
191	5 904 240.96	372 871.07		

P1 =	10		кв.м.	
Назв. точки	Координаты		Расстояние	Дирекцион-ный угол
	Х	У		
81	5 901 914.52	371 934.34	5.00	127°51'54"
281	5 901 911.45	371 938.29	2.00	217°51'54"
282	5 901 909.87	371 937.06	5.00	307°51'54"
283	5 901 912.94	371 933.11	2.00	37°51'54"
81	5 901 914.52	371 934.34		

Инва. № подл.	Подп. и дата	Взам. инв. №							Лист
			Проект межевания территории						
			Изм.	Кол.уч	Лист	№ док.	Подп.	Дата	

6. Каталог координат частей земельных участков на правах третьих лиц в границах полосы отвода автомобильной дороги

S6 = 611 кв.м.		Расстояние	Дирекцион- ный угол
Назв. точки	Координаты X Y		
	5 901 434.40 371 569.10	1.18	101°49'46"
	5 901 434.16 371 570.26	10.64	217°30'21"
	5 901 425.72 371 563.78	3.33	355°24'18"
	5 901 429.04 371 563.51	3.88	26°15'53"
	5 901 432.52 371 565.23	4.31	64°3'39"
	5 901 434.40 371 569.10		
	5 901 461.66 371 591.36	30.09	217°30'21"
	5 901 437.80 371 573.05	6.27	26°15'47"
	5 901 443.42 371 575.82	23.97	40°25'37"
	5 901 461.66 371 591.36		
	5 901 480.57 371 605.82	5.46	217°6'16"
	5 901 476.21 371 602.53	2.04	217°30'21"
	5 901 474.59 371 601.28	1.89	0°0'0"
	5 901 476.48 371 601.28	4.12	33°30'7"
	5 901 479.91 371 603.56	2.36	73°50'34"
	5 901 480.57 371 605.82		
	5 901 822.92 371 864.06	8.17	209°31'28"
	5 901 815.81 371 860.03	35.82	217°45'56"
	5 901 787.49 371 838.09	39.45	218°52'59"
	5 901 756.78 371 813.32	37.36	37°41'51"
	5 901 786.34 371 836.17	1.73	37°18'13"
	5 901 787.72 371 837.22	44.27	37°19'15"
	5 901 822.92 371 864.06		
	5 902 350.14 372 352.29	23.44	45°26'18"
	5 902 366.58 372 368.99	59.26	36°59'5"
	5 902 413.92 372 404.64	6.44	197°32'20"
	5 902 407.78 372 402.70	38.93	213°11'30"
	5 902 375.20 372 381.39	36.28	221°44'44"
	5 902 348.13 372 357.23	5.33	292°7'29"
	5 902 350.14 372 352.29		
	5 902 578.08 372 483.77	22.25	18°18'46"
	5 902 599.21 372 490.76	14.98	18°7'17"
	5 902 613.44 372 495.42	8.03	13°23'57"
	5 902 621.25 372 497.28	34.80	15°9'14"
	5 902 654.84 372 506.37	30.38	189°51'56"
	5 902 624.91 372 501.17	40.43	198°0'38"
	5 902 586.46 372 488.67	9.70	210°19'54"
	5 902 578.08 372 483.77		
	5 902 800.75 372 548.37	21.52	11°52'30"
	5 902 821.81 372 552.80	13.65	21°5'20"
	5 902 834.54 372 557.71	24.10	22°47'1"
	5 902 856.76 372 567.04	59.04	198°26'11"
	5 902 800.75 372 548.37		

S8 = 1 826 кв.м.		Расстояние	Дирекцион- ный угол
Назв. точки	Координаты X Y		
	5 901 319.22 371 481.43	23.53	45°19'55"
	5 901 335.76 371 498.17	55.97	191°7'9"
	5 901 280.84 371 487.37	25.69	213°30'2"
	5 901 259.42 371 473.20	16.14	208°7'28"
	5 901 245.19 371 465.59	18.75	301°40'33"
	5 901 255.03 371 449.63	17.96	10°1'45"
	5 901 272.71 371 452.76	8.04	22°39'28"
	5 901 280.14 371 455.86	46.71	33°11'55"
	5 901 319.22 371 481.43		
	5 901 341.09 371 490.06	6.13	37°25'57"
	5 901 345.96 371 493.79	6.33	109°19'32"
	5 901 343.86 371 499.76	7.12	191°7'9"
	5 901 336.88 371 498.39	2.40	250°27'41"
	5 901 336.07 371 496.12	5.91	286°33'34"
	5 901 337.76 371 490.46	3.35	353°8'46"
	5 901 341.09 371 490.06		

S7 = 1 962 кв.м.		Расстояние	Дирекцион- ный угол
Назв. точки	Координаты X Y		
	5 905 723.81 372 943.62	3.08	12°56'55"
	5 905 726.82 372 944.31	28.10	93°5'51"
	5 905 725.30 372 972.37	0.69	168°2'2"
	5 905 724.62 372 972.51	4.17	243°26'6"
	5 905 722.75 372 968.78	3.56	264°45'51"
	5 905 722.43 372 965.24	18.83	190°51'8"
	5 905 703.94 372 961.69	31.01	186°38'39"
	5 905 673.13 372 958.10	1.37	141°36'17"
	5 905 672.06 372 958.96	2.87	163°42'35"
	5 905 669.31 372 959.76	3.07	205°18'5"
	5 905 666.54 372 958.45	1.91	242°39'44"
	5 905 665.66 372 956.75	10.97	184°26'17"
	5 905 654.72 372 955.90	16.53	180°19'11"
	5 905 638.19 372 955.81	17.75	266°44'7"
	5 905 637.18 372 938.09	3.83	267°38'10"
	5 905 637.02 372 934.26	6.72	0°51'51"
	5 905 643.74 372 934.36	11.64	1°0'3"
	5 905 655.38 372 934.56	26.22	5°42'55"
	5 905 681.47 372 937.18	24.83	5°31'37"
	5 905 706.19 372 939.57	7.02	12°56'55"
	5 905 713.03 372 941.14	11.06	12°56'55"
	5 905 723.81 372 943.62		

S4 = 1 712 кв.м.		Расстояние	Дирекцион- ный угол
Назв. точки	Координаты X Y		
	5 902 285.72 372 282.28	44.07	49°12'14"
	5 902 314.52 372 315.65	49.99	45°48'38"
	5 902 349.37 372 351.50	5.78	112°6'32"
	5 902 347.19 372 356.85	28.44	213°59'12"
	5 902 323.61 372 340.95	4.55	226°31'58"
	5 902 320.48 372 337.65	45.67	226°32'5"
	5 902 289.06 372 304.50	33.65	226°31'45"
	5 902 265.91 372 280.08	58.66	226°31'57"
	5 902 225.55 372 237.50	9.20	292°4'38"
	5 902 229.01 372 228.98	40.35	43°4'1"
	5 902 258.49 372 256.53	17.13	66°34'16"
	5 902 265.30 372 272.25	5.58	14°33'57"
	5 902 270.70 372 273.65	17.33	29°52'37"
	5 902 285.72 372 282.28		

S9 = 256 кв.м.		Расстояние	Дирекцион- ный угол
Назв. точки	Координаты X Y		
	5 906 024.40 373 033.93	1.38	9°26'17"
	5 906 025.77 373 034.16	0.43	104°4'31"
	5 906 025.66 373 034.58	15.34	188°29'1"
	5 906 010.49 373 032.32	41.44	188°34'59"
	5 905 969.51 373 026.13	11.28	101°7'19"
	5 905 967.34 373 037.20	0.54	121°2'29"
	5 905 967.06 373 037.66	0.82	182°23'54"
	5 905 966.24 373 037.63	19.64	275°38'28"
	5 905 968.17 373 018.08	58.42	15°44'36"
	5 906 024.40 373 033.93		


S5 = 345 кв.м.		Расстояние	Дирекцион- ный угол
Назв. точки	Координаты X Y		
	5 901 806.88 371 872.28	11.10	116°15'41"
	5 901 801.97 371 882.23	30.17	217°38'35"
	5 901 778.08 371 863.81	4.40	150°16'48"
	5 901 774.26 371 865.99	4.41	198°42'23"
	5 901 770.07 371 864.57	4.33	248°39'39"
	5 901 768.50 371 860.54	3.79	288°28'42"
	5 901 769.70 371 856.95	0.67	217°24'55"
	5 901 769.17 371 856.54	3.48	296°59'18"
	5 901 770.75 371 853.44	40.75	27°32'12"
	5 901 806.88 371 872.28		

Взам. инв. №	
Подп. и дата	
Инв. № подл.	

Городской округ Самара


S11 =	7 196	кв.м.		
Назв. точки	Координаты		Расстояние	Дирекцион-ный угол
	X	Y		
	18 030.87	1 699.57	4.63	87°41'26"
	18 031.06	1 704.20	16.98	87°41'9"
	18 031.75	1 721.17	45.03	181°11'46'
	17 986.73	1 720.23	52.31	176°48'30'
	17 934.50	1 723.14	18.28	193°38'27'
	17 916.74	1 718.83	34.88	180°4'56"
	17 881.86	1 718.78	26.20	180°3'56"
	17 855.66	1 718.75	64.95	181°41'7"
	17 790.74	1 716.84	61.45	178°55'6"
	17 729.30	1 718.00	29.93	188°51'40'
	17 699.73	1 713.39	16.09	185°55'24'
	17 683.73	1 711.73	24.14	333°54'7"
	17 705.41	1 701.11	61.50	355°58'53'
	17 766.76	1 696.80	11.11	353°54'17'
	17 777.81	1 695.62	73.55	0°51'25"
	17 851.35	1 696.72	57.06	359°43'8"
	17 908.41	1 696.44	27.93	359°57'32'
	17 936.34	1 696.42	18.01	1°25'56"
	17 954.34	1 696.87	26.47	2°36'19"
	17 980.78	1 698.07	50.11	1°42'55"
	18 030.87	1 699.57		

Инов. № подл.	Подп. и дата	Взам. инв. №

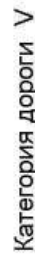

Протяженность дорог
муниципальный район Волжский
(км 0+000 - км 3+468; км 4+820 - км 5,220) - 3,868км
городской округ Самара
(км 3+468 - км 4+820) - 1,352км

Число полос движения 2 шт
Ширина проезжей части 6 м
Высота насыпи 1,5 м
Покрывтие дороги асфальтобетонное

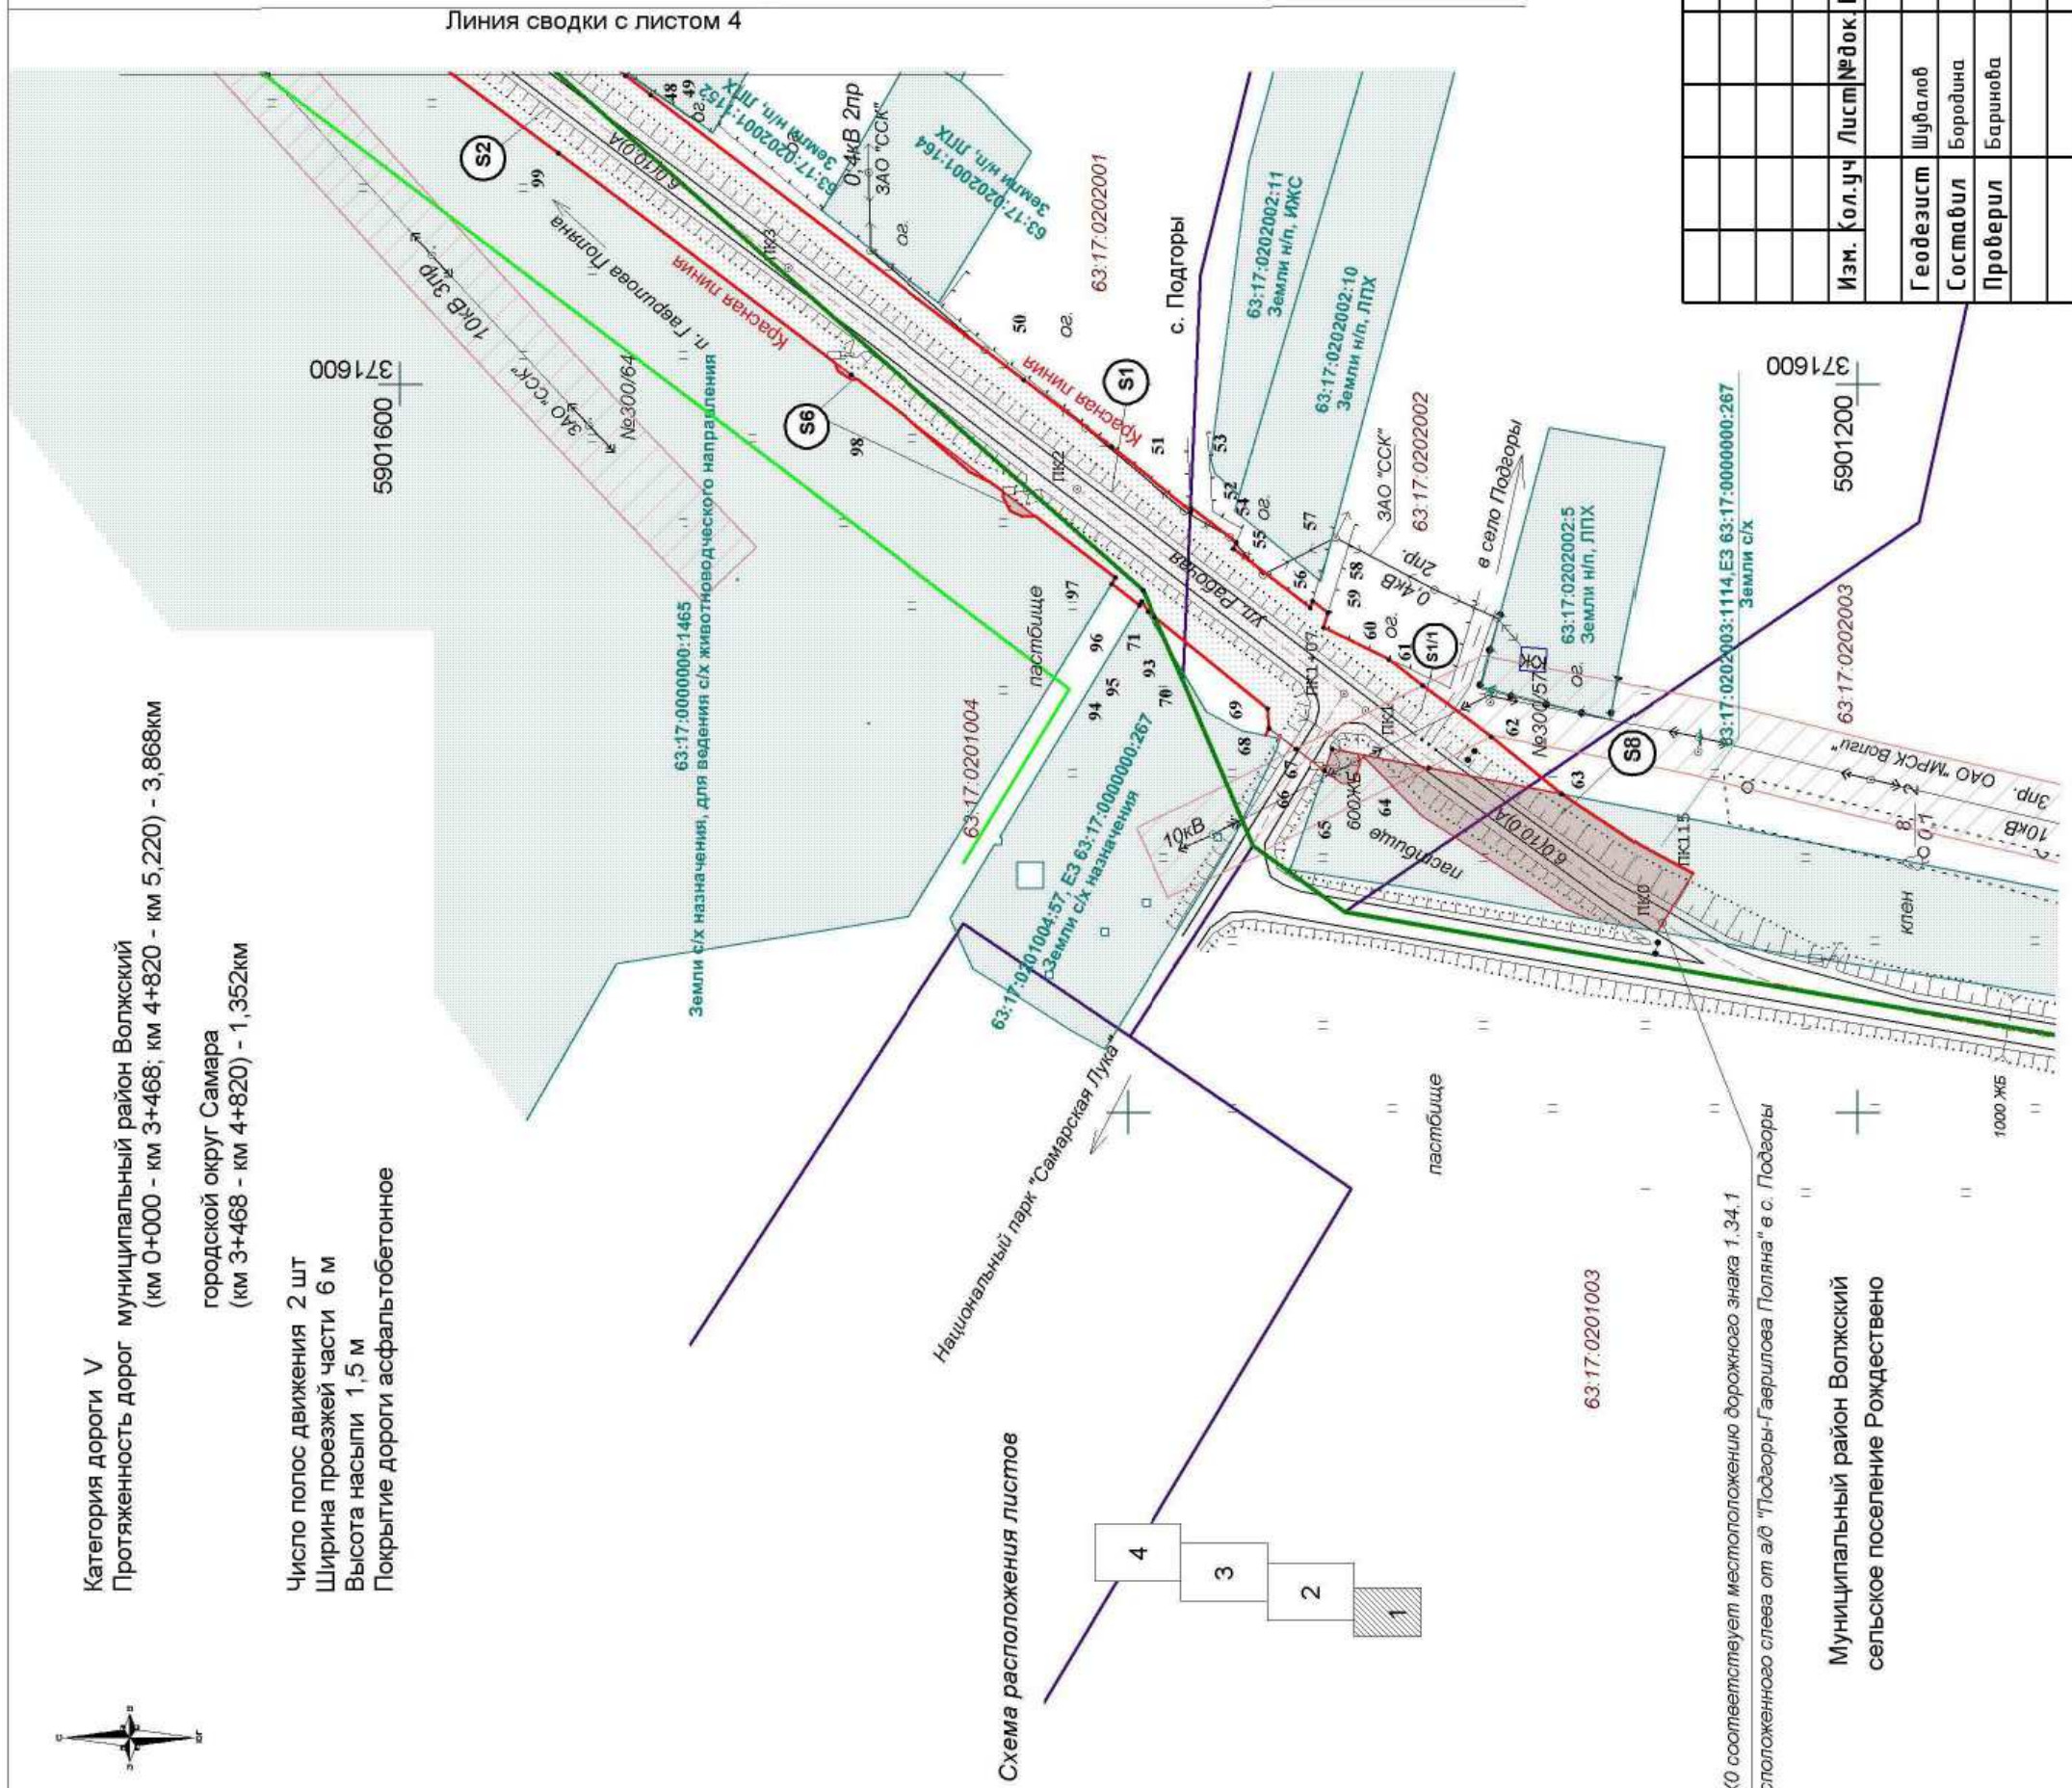

Условные обозначения:

- | | |
|--|--|
| | - граница земельного участка образованного из земель, находящихся в государственной или муниципальной собственности, под размещение автомобильной дороги |
| | - граница части земельного участка третьих лиц, поставленных на государственный кадастровый учет |
| | - граница земельного участка третьих лиц, поставленных на государственный кадастровый учет |
| | - размещение существующих объектов дорожного сервиса |
| | - граница части земельного участка, под размещение рекламных конструкций |
| | - охрannая зона газопроводов |
| | - охрannая зона ЛЭП |
| | - водоохранная зона |
| | - охрannая зона кабеля связи |
| | - охрannая зона водопроводов |
| | - охрannая зона канализации |
| | - охрannая зона объектов культурного наследия |

63:17:2301002:23 - кадастровый номер участка

63.17.2301002 - кадастровый номер квартала

- граница кадастровых кварталов
- граница населенных пунктов
- граница поселений
- граница районов
- обозначение красных линий
- граница придорожной полосы

- - поворотная точка земельных участков, образованных из земель, находящихся в государственной или муниципальной собственности, под размещение автомобильной дороги и рекламных конструкций
- номер поворотной точки земельных участков, образованных из земель, находящихся в государственной или муниципальной собственности, под размещение автомобильной дороги и рекламных конструкций

1

Государственный контракт от 16.08.2013 №72-1/34									
автомобильная дорога общего пользования межмуниципального значения в Самарской области Подгоры – Габрилова Поляна, расположенная в городском округе Самара и в муниципальном районе Волжский Самарской области									
Изм.	Кол.уч	Лист	№ док.	Подпись	Дата				
Геодезист		Шувалов							
Составил		Бородина							
Проверил		Баранова							
Проект межевания территории						Стадия		Лист	Листов
						п		1	4
Чертеж межевания территории						000 «Терра»			
М 1:2 000									

[illegible]




Условные обозначения:

- граница земельного участка образованного из земель, находящихся в государственной или муниципальной собственности, под размещение автомобильной дороги
- граница части земельного участка третьих лиц, поставленных на государственный кадастровый учет
- граница земельного участка третьих лиц, поставленных на государственный кадастровый учет
- размещение существующих объектов дорожного сервиса
- граница части земельного участка, под размещение рекламных конструкций
- охранная зона газопроводов
- охранная зона ЛЭП
- водоохранная зона
- охранная зона кабеля связи
- охранная зона водопроводов
- охранная зона канализации
- охранная зона объектов культурного наследия

63:17:2301002:23 - кадастровый номер участка
63:17:2301002 - кадастровый номер квартала

- граница кадастровых кварталов
- граница населенных пунктов
- граница поселений
- граница районов
- обозначение красных линий
- граница придорожной полосы
- поворотная точка земельных участков, образованных из земель, находящихся в государственной или муниципальной собственности, под размещение автомобильной дороги и рекламных конструкций
- номер поворотной точки земельных участков, образованных из земель, находящихся в государственной или муниципальной собственности, под размещение автомобильной дороги и рекламных конструкций

Схема расположения листов

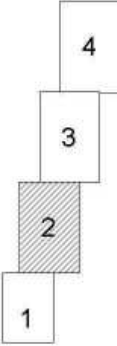

Муниципальный район Волжский
сельское поселение Рождество

Категория дороги V
Протяженность дорог: муниципальный район Волжский (км 0+000 - км 3+468; км 4+820 - км 5,220) - 3,868км
городской округ Самара (км 3+468 - км 4+820) - 1,352км

Число полос движения 2 шт
Ширина проезжей части 6 м
Высота насыпи 1,5 м
Покрывтие дороги асфальтобетонное

Государственный контракт от 16.08.2013 №72-1/34				
автомобильная дорога общего пользования негосударственного значения в Самарской области Подгоры - Гаврилова Поляна, расположенная в городской округе Самара и в муниципальном районе Волжский Самарской области				
Изм.	Кол.уч.	Лист	№ док	Подпись
Геодезист	Шувалов			
Составил	Бородин			
Проверил	Баранова			
Проект межевания территории			Стадия	Лист
Чертёж межевания территории			М 1:2 000	Листов
			000 «Терра»	4


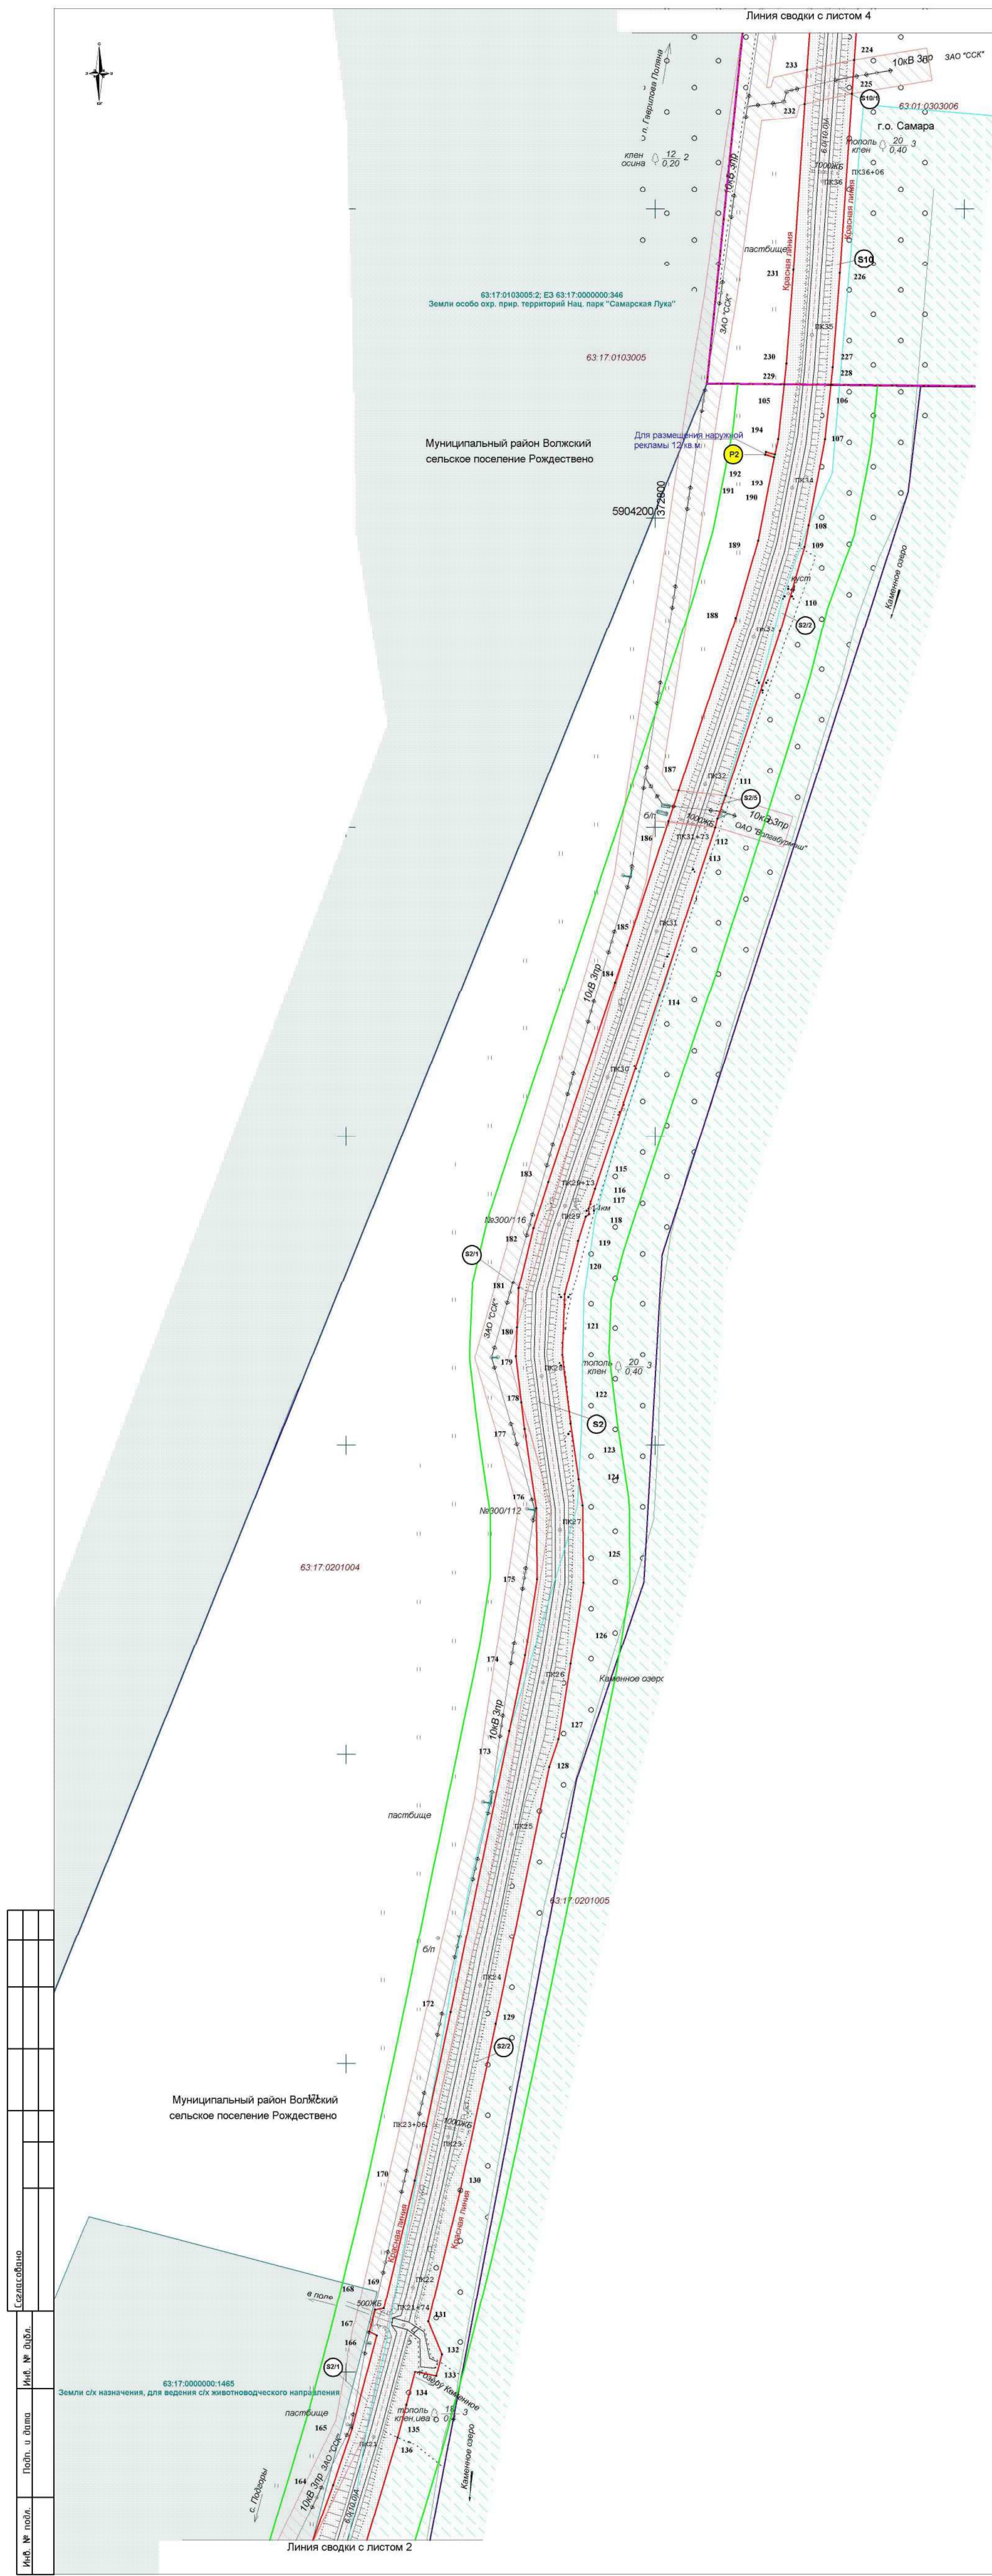


Схема расположения листов

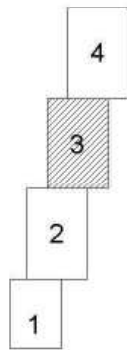

Условные обозначения:

- граница земельного участка образованного из земель, находящихся в государственной или муниципальной собственности, под размещение автомобильной дороги
 - граница части земельного участка третьих лиц, поставленных на государственный кадастровый учет
 - граница земельного участка третьих лиц, поставленных на государственный кадастровый учет
 - размещение существующих объектов дорожного сервиса
 - граница части земельного участка, под размещение рекламных конструкций
 - охранный зона газопроводов
 - охранный зона ЛЭП
 - водоохранная зона
 - охранный зона кабеля связи
 - охранный зона водопроводов
 - охранный зона канализации
 - охранный зона объектов культурного наследия
- 63:17:2301002:23 - кадастровый номер участка
- 63:17:2301002 - кадастровый номер квартала
- граница кадастровых кварталов
 - граница населенных пунктов
 - граница поселений
 - граница районов
 - обозначение красных линий
 - граница придорожной полосы
- поворотная точка земельных участков, образованных из земель, находящихся в государственной или муниципальной собственности, под размещение автомобильной дороги и рекламных конструкций
- 1 - номер поворотной точки земельных участков, образованных из земель, находящихся в государственной или муниципальной собственности, под размещение автомобильной дороги и рекламных конструкций

Категория дороги V
Протяженность дорог муниципальный район Волжский
(км 0+000 - км 3+468; км 4+820 - км 5,220) - 3,868км

городской округ Самара
(км 3+468 - км 4+820) - 1,352км

Число полос движения 2 шт
Ширина проезжей части 6 м
Высота насыпи 1,5 м
Покрывтие дороги асфальтобетонное

Государственный контракт от 16.08.2013 №72-1/34					
автомобильная дорога общего пользования негосударственного значения в Самарской области Подгоры - Габрилова Поляна, расположенная в городском округе Самара и в муниципальном районе Волжский Самарской области					
Изм.	Кол.уч.	Лист	№ док.	Подпись	Дата
Геодезист	Щувалов				
Составил	Бородин				
Проверил	Баранова				
Проект межевания территории				Стадия	Лист
Чертёж межевания территории				М 1:2 000	000 «Терра»
				П	З
				4	

Муниципальный район Волжский Самарской области

S1 = 31 765 кв. м					S2 = 73 332 кв. м				
Нив. точки	Координаты	Растояние	Дирекцион-ный угол		Нив. точки	Координаты	Растояние	Дирекцион-ный угол	
1	5901 346.33	371 937.96	21.22	48°19'45"	73	5901 790.41	371 845.64	28.98	209°31'20"
2	5901 950.45	371 953.81	7.47	116°50'06"	74	5901 725.97	371 809.15	74.06	209°31'20"
3	5901 947.07	371 960.48	45.58	41°8'29"	75	5901 598.85	371 722.11	154.06	214°23'58"
4	5901 981.40	371 990.47	92.75	43°53'59"	76	5901 396.07	371 543.31	270.35	221°54'16"
5	5902 048.23	372 054.78	10.63	37°54'36"	77	5901 392.72	371 535.95	8.10	249°32'49"
6	5902 056.66	372 061.26	33.32	46°31'12"	78	5901 392.72	371 535.95	2.51	37°30'57"
7	5902 078.94	372 084.71	13.35	56°26'4"	79	5901 394.71	371 540.31	3.31	59°23'40"
8	5902 086.28	372 095.83	68.72	56°26'4"	80	5901 396.39	371 540.31	1.24	37°21'39"
9	5902 124.27	372 153.09	9.35	34°10'53"	81	5901 397.03	371 535.25	9.93	21°16'27"
10	5902 128.13	372 158.91	82.21	34°10'53"	82	5901 400.68	371 565.65	91.49	37°32'11"
11	5902 135.86	372 164.16	9.35	34°10'53"	83	5901 403.61	371 546.85	2.06	121°16'27"
12	5902 203.87	372 210.35	8.46	34°10'53"	84	5901 476.19	371 602.55	100.89	37°30'16"
13	5902 210.87	372 215.10	17.22	40°47'22"	85	5901 556.65	371 663.41	71.69	37°32'11"
14	5902 216.21	372 217.05	5.68	20°53'59"	86	5901 699.74	371 769.89	178.36	36°39'15"
15	5902 229.25	372 228.31	9.93	112°43'38"	87	5901 756.78	371 813.32	39.45	38°55'36"
16	5902 225.52	372 229.71	12.54	46°31'57"	88	5901 787.47	371 858.11	35.62	37°45'56"
17	5902 238.60	372 251.31	19.02	46°31'57"	89	5902 216.21	372 217.05	5.68	20°53'59"
18	5902 223.59	372 240.97	28.48	33°59'12"	90	5902 203.87	372 210.35	8.46	214°10'53"
19	5902 347.20	372 356.89	41.54	112°50'11"	91	5902 135.86	372 164.16	9.35	214°10'53"
20	5902 348.12	372 357.26	0.98	21°48'7"	92	5902 128.13	372 158.91	6.98	236°26'4"
21	5902 332.49	372 365.75	30.27	221°25'57"	93	5902 124.27	372 153.09	23.99	202°27'26"
22	5902 309.79	372 375.72	115.76	227°64'1"	94	5902 086.28	372 095.83	166.08	43°15'0"
23	5902 231.01	372 290.90	23.99	242°41'17"	95	5904 286.37	372 883.46	30.14	90°33'1"
24	5902 220.03	372 269.64	8.01	231°44'3"	96	5904 286.37	372 883.46	56.51	190°52'56"
25	5902 214.09	372 264.47	25.33	227°42'2"	97	5904 286.37	372 883.46	14.07	190°52'56"
26	5902 198.61	372 244.09	92.30	223°59'50"	98	5904 286.37	372 883.46	111.88	198°16'29"
27	5902 182.61	372 226.89	116.16	224°16'28"	99	5904 286.37	372 883.46	15.80	199°47'34"
28	5902 076.34	372 124.13	44.01	223°41'43"	100	5904 286.37	372 883.46	13.62	107°50'09"
29	5901 961.28	372 012.72	43.07	221°8'22"	101	5904 286.37	372 883.46	3.77	174°22'57"
30	5901 928.84	371 984.38	8.74	221°8'46"	102	5904 286.37	372 883.46	7.70	237°41'28"
31	5901 924.01	371 986.52	15.02	217°59'47"	103	5904 286.37	372 883.46	36.02	193°47'11"
32	5901 917.43	371 980.77	4.39	308°40'40"	104	5904 286.37	372 883.46	36.02	193°47'11"
33	5901 920.30	371 977.18	2.12	315°48'28"	105	5904 286.37	372 883.46	36.02	193°47'11"
34	5901 869.79	371 935.07	6.16	135°43'36"	106	5904 286.37	372 883.46	36.02	193°47'11"
35	5901 869.53	371 934.82	0.36	224°41'0"	107	5904 286.37	372 883.46	36.02	193°47'11"
36	5901 867.99	371 936.32	16.77	217°39'29"	108	5904 286.37	372 883.46	36.02	193°47'11"
37	5901 854.71	371 920.07	67.97	217°21'40"	109	5904 286.37	372 883.46	36.02	193°47'11"
38	5901 800.68	371 884.83	41.02	205°58'20"	110	5904 286.37	372 883.46	36.02	193°47'11"
39	5901 770.74	371 853.41	40.81	207°32'12"	111	5904 286.37	372 883.46	36.02	193°47'11"
40	5901 767.58	371 859.59	6.95	116°41'51"	112	5904 286.37	372 883.46	36.02	193°47'11"
41	5901 739.70	371 838.04	66.07	219°37'42"	113	5904 286.37	372 883.46	36.02	193°47'11"
42	5901 688.82	371 795.91	2.56	126°26'57"	114	5904 286.37	372 883.46	36.02	193°47'11"
43	5901 687.29	371 797.97	187.17	117°15'07"	115	5904 286.37	372 883.46	36.02	193°47'11"
44	5901 538.31	371 684.66	8.79	217°69'0"	116	5904 286.37	372 883.46	36.02	193°47'11"
45	5901 531.30	371 679.45	129.03	217°18'53"	117	5904 286.37	372 883.46	36.02	193°47'11"
46	5901 428.69	371 601.14	31.24	217°18'53"	118	5904 286.37	372 883.46	36.02	193°47'11"
47	5901 404.64	371 582.81	28.35	219°18'51"	119	5904 286.37	372 883.46	36.02	193°47'11"
48	5901 382.71	371 564.83	1.83	217°30'27"	120	5904 286.37	372 883.46	36.02	193°47'11"
49	5901 382.76	371 566.10	1.24	87°30'27"	121	5904 286.37	372 883.46	36.02	193°47'11"
50	5901 370.21	371 556.47	1.93	203°22'44"	122	5904 286.37	372 883.46	36.02	193°47'11"
51	5901 370.97	371 554.70	26.61	217°37'9"	123	5904 286.37	372 883.46	36.02	193°47'11"
52	5901 349.89	371 538.46	6.34	289°19'32"	124	5904 286.37	372 883.46	36.02	193°47'11"
53	5901 345.08	371 537.16	5.35	217°28'41"	125	5904 286.37	372 883.46	36.02	193°47'11"
54	5901 346.28	371 533.08	1.27	287°41'8"	126	5904 286.37	372 883.46	36.02	193°47'11"
55	5901 328.33	371 524.34	205.88	182°12'15"	127	5904 286.37	372 883.46	36.02	193°47'11"
56	5901 318.98	371 517.20	11.76	217°20'52"	128	5904 286.37	372 883.46	36.02	193°47'11"
57	5901 300.22	371 503.07	23.49	216°58'40"	129	5904 286.37	372 883.46	36.02	193°47'11"
58	5901 280.84	371 487.53	27.05	119°56'0"	130	5904 286.37	372 883.46	36.02	193°47'11"
59	5901 271.34	371 484.58	37.20	119°56'0"	131	5904 286.37	372 883.46	36.02	193°47'11"
60	5901 343.88	371 409.79	27.05	119°56'0"	132	5904 286.37	372 883.46	36.02	193°47'11"
61	5901 345.08	371 409.79	27.05	119°56'0"	133	5904 286.37	372 883.46	36.02	193°47'11"
62	5901 353.77	371 409.79	9.81	37°25'57"	134	5904 286.37	372 883.46	36.02	193°47'11"
63	5901 361.19	371 505.45	1.10	85°47'47"	135	5904 286.37	372 883.46	36.02	193°47'11"
64	5901 392.72	371 535.93	39.98	38°52'4"	136	5904 286.37	372 883.46	36.02	193°47'11"
65	5901 396.07	371 543.31	270.35	41°24'16"	137	5904 286.37	372 883.46	36.02	193°47'11"
66	5901 815.63	371 859.93	28.99	29°31'29"	138	5904 286.37	372 883.46	36.02	193°47'11"
67	5901 725.97	371 809.15	154.06	34°23'38"	139	5904 286.37	372 883.46	36.02	193°47'11"
68	5901 790.41	371 845.64	74.06	30°31'28"	140	5904 286.37	372 883.46	36.02	193°47'11"
69	5901 815.79	371 860.06	0.21	37°45'56"	141	5904 286.37	372 883.46	36.02	193°47'11"
70	5901 823.10	371 864.19	16.14	30°31'28"	142	5904 286.37	372 883.46	36.02	193°47'11"
71	5901 815.79	371 860.06	0.21	37°45'56"	143	5904 286.37	372 883.46	36.02	193°47'11"
72	5901 815.79	371 860.06	0.21	37°45'56"	144	5904 286.37	372 883.46	36.02	193°47'11"
73	5901 815.79	371 860.06	0.21	37°45'56"	145	5904 286.37	372 883.46	36.02	193°47'11"
74	5901 815.79	371 860.06	0.21	37°45'56"	146	5904 286.37	372 883.46	36.02	193°47'11"
75	5901 815.79	371 860.06	0.21	37°45'56"	147	5904 286.37	372 883.46	36.02	193°47'11"
76	5901 815.79	371 860.06	0.21	37°45'56"	148	5904 286.37	372 883.46	36.02	193°47'11"
77	5901 815.79	371 860.06	0.21	37°45'56"	149	5904 286.37	372 883.46	36.02	193°47'11"
78	5901 815.79	371 860.06	0.21	37°45'56"	150	5904 286.37	372 883.46	36.02	193°47'11"
79	5901 815.79	371 860.06	0.21	37°45'56"	151	5904 286.37	372 883.46	36.02	193°47'11"
80	5901 815.79	371 860.06	0.21	37°45'56"	152	5904 286.37	372 883.46	36.02	193°47'11"
81	5901 815.79	371 860.06	0.21	37°45'56"	153	5904 286.37	372 883.46	36.02	193°47'11"
82	5901 815.79	371 860.06	0.21	37°45'56"	154	5904 286.37	372 883.46	36.02	193°47'11"
83	5901 815.79	371 860.06	0.21	37°45'56"	155	5904 286.37	372 883.46	36.02	193°47'11"
94	5901 815.79	371 860.06	0.21	37°45'56"	166	5904 286.37	372 883.46	36.02	193°47'11"
95	5901 815.79	371 860.06	0.21	37°45'56"	167	5904 286.37</			