ДЛЯ СЛУЖЕБНОГО ПОЛЬЗОВАНИЯ
Код: N-1414-ДОТ-1

ГЕНЕРАЛЬНЫЙ ПЛАН ПОСЁЛКА ПИНЕГА

муниципального образования "Пинежское" Пинежского муниципального района Архангельской области

Карта транспортной инфраструктуры

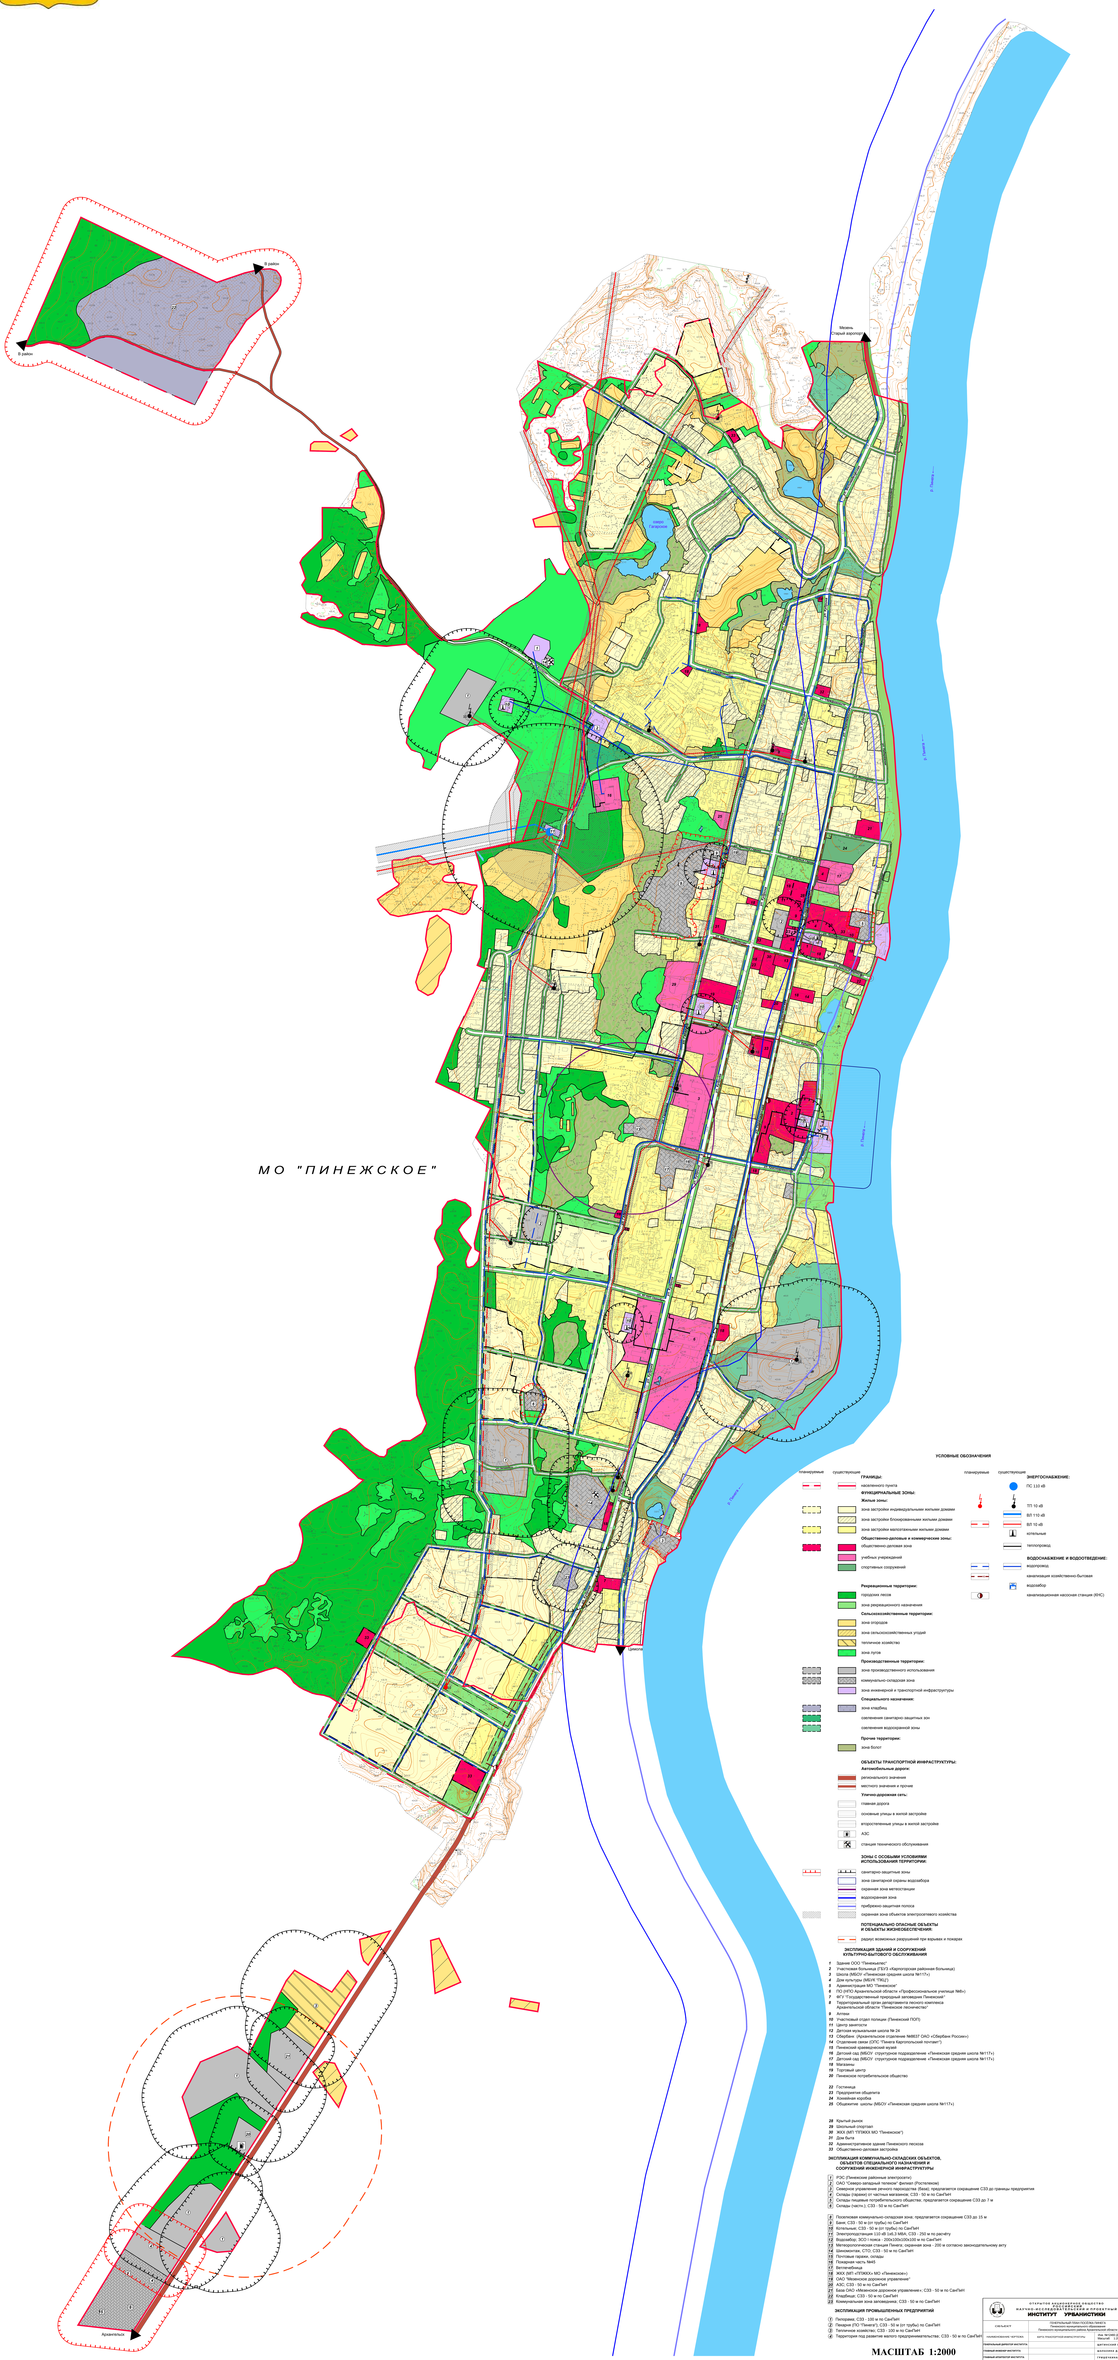
В районе
Мезень
Старый аэропорт
Пинега
Пинега
Пинега