ДЛЯ СЛУЖЕБНОГО ПОЛЬЗОВАНИЯ
Экз.№ 1Н-ЧЧ ДСТЦ

ГЕНЕРАЛЬНЫЙ ПЛАН ПОСЁЛКА ПИНЕГА

муниципального образования "Пинежское" Пинежского муниципального района Архангельской области
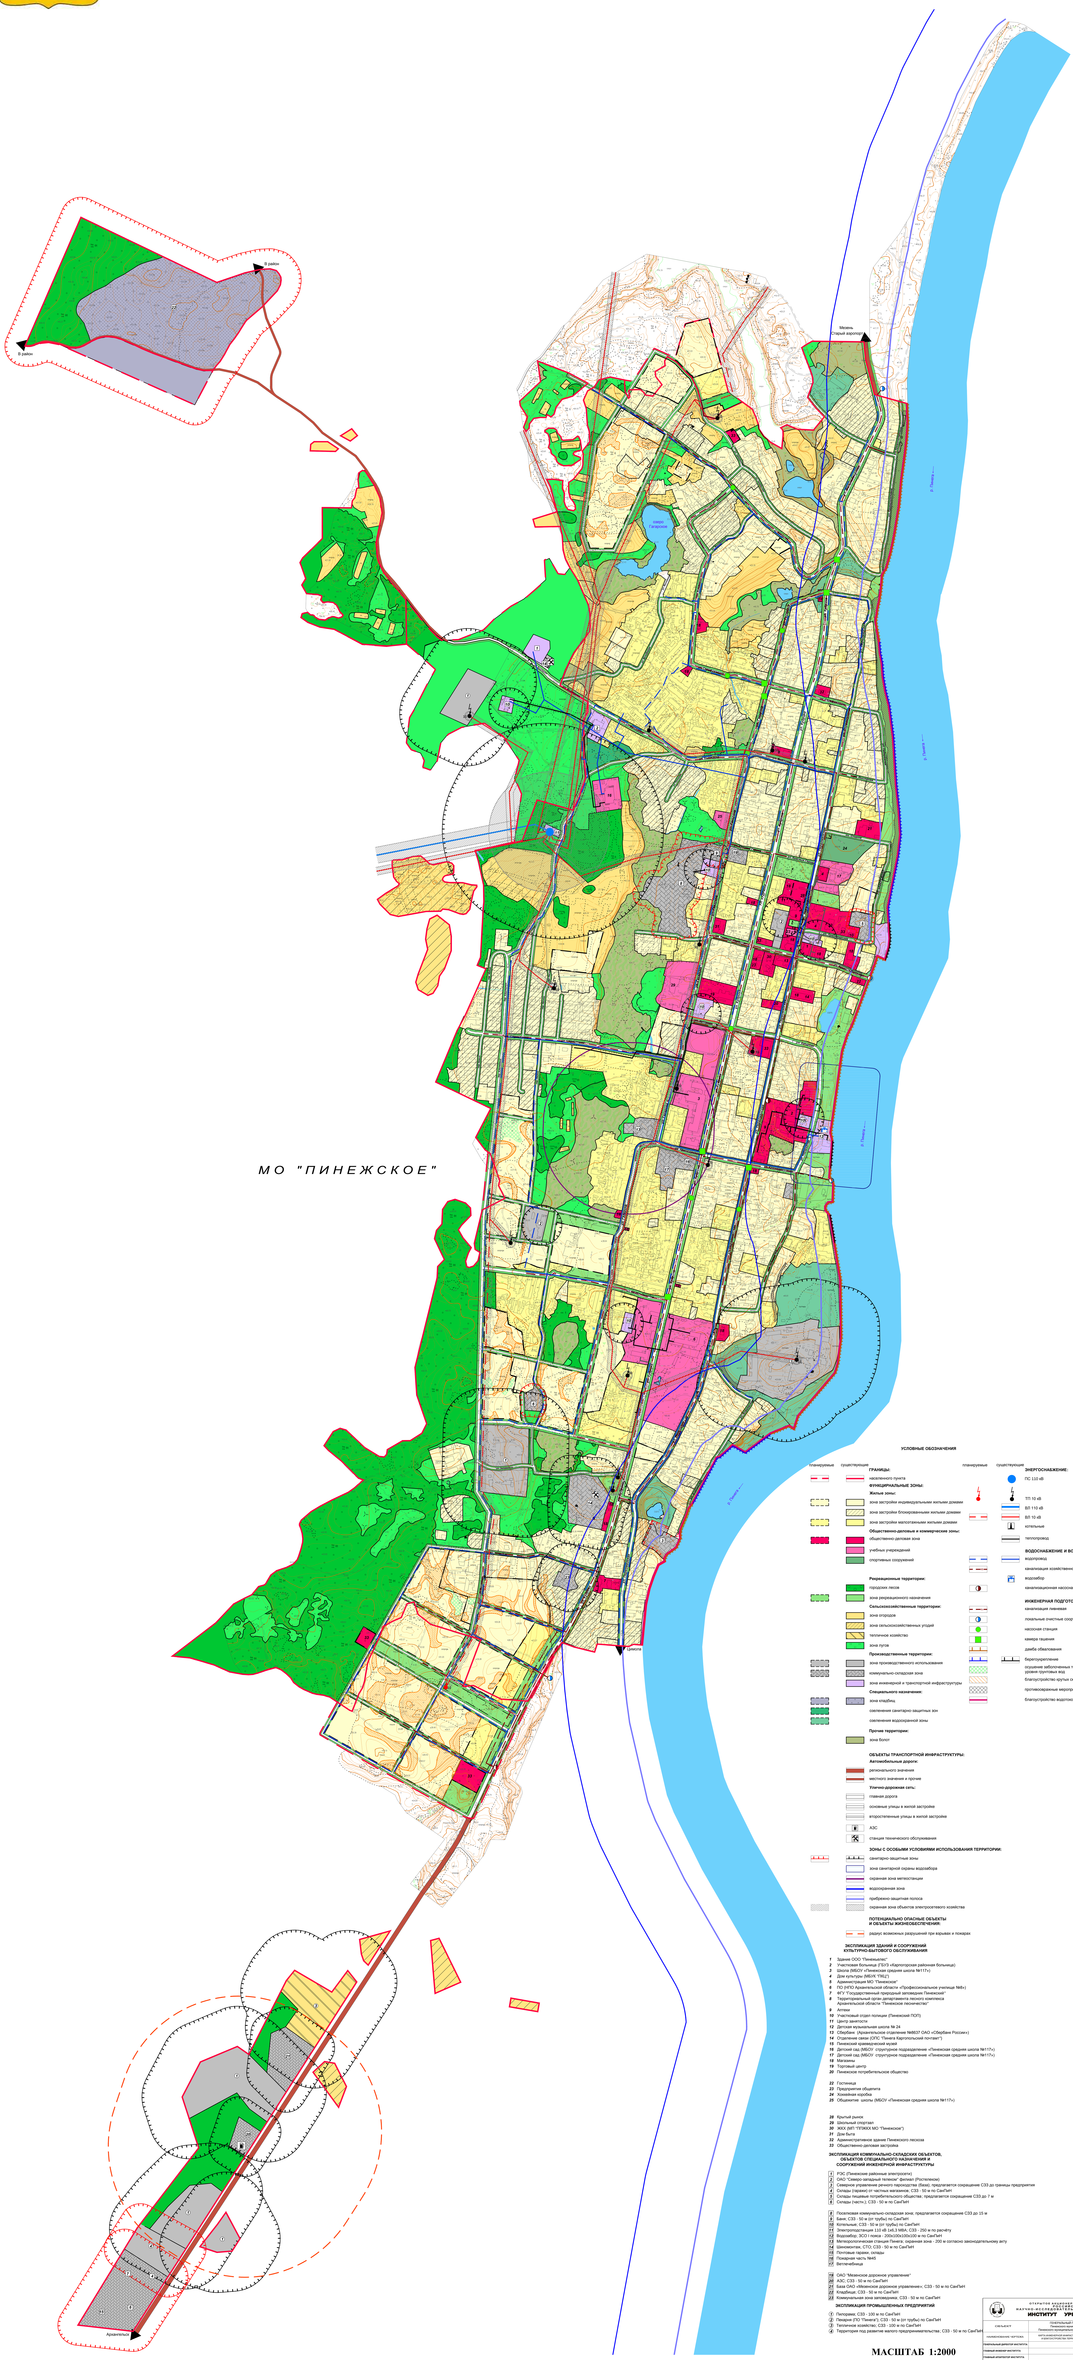
Карта инженерной инфраструктуры и благоустройства территории