ЧЕРТЕЖ МЕЖЕВАНИЯ ЗЕМЕЛЬНОГО УЧАСТКА 38:06:000000:7772 И ЧАСТИ ПРИЛЕГАЮЩЕЙ ТЕРРИТОРИИ

МАСШТАБ 1:2000

ЧЕРТЕЖ МЕЖЕВАНИЯ ЗЕМЕЛЬНОГО УЧАСТКА 38:06:000000:7772
И ЧАСТИ ПРИЛЕГАЮЩЕЙ ТЕРРИТОРИИ

МАСШТАБ 1:2000

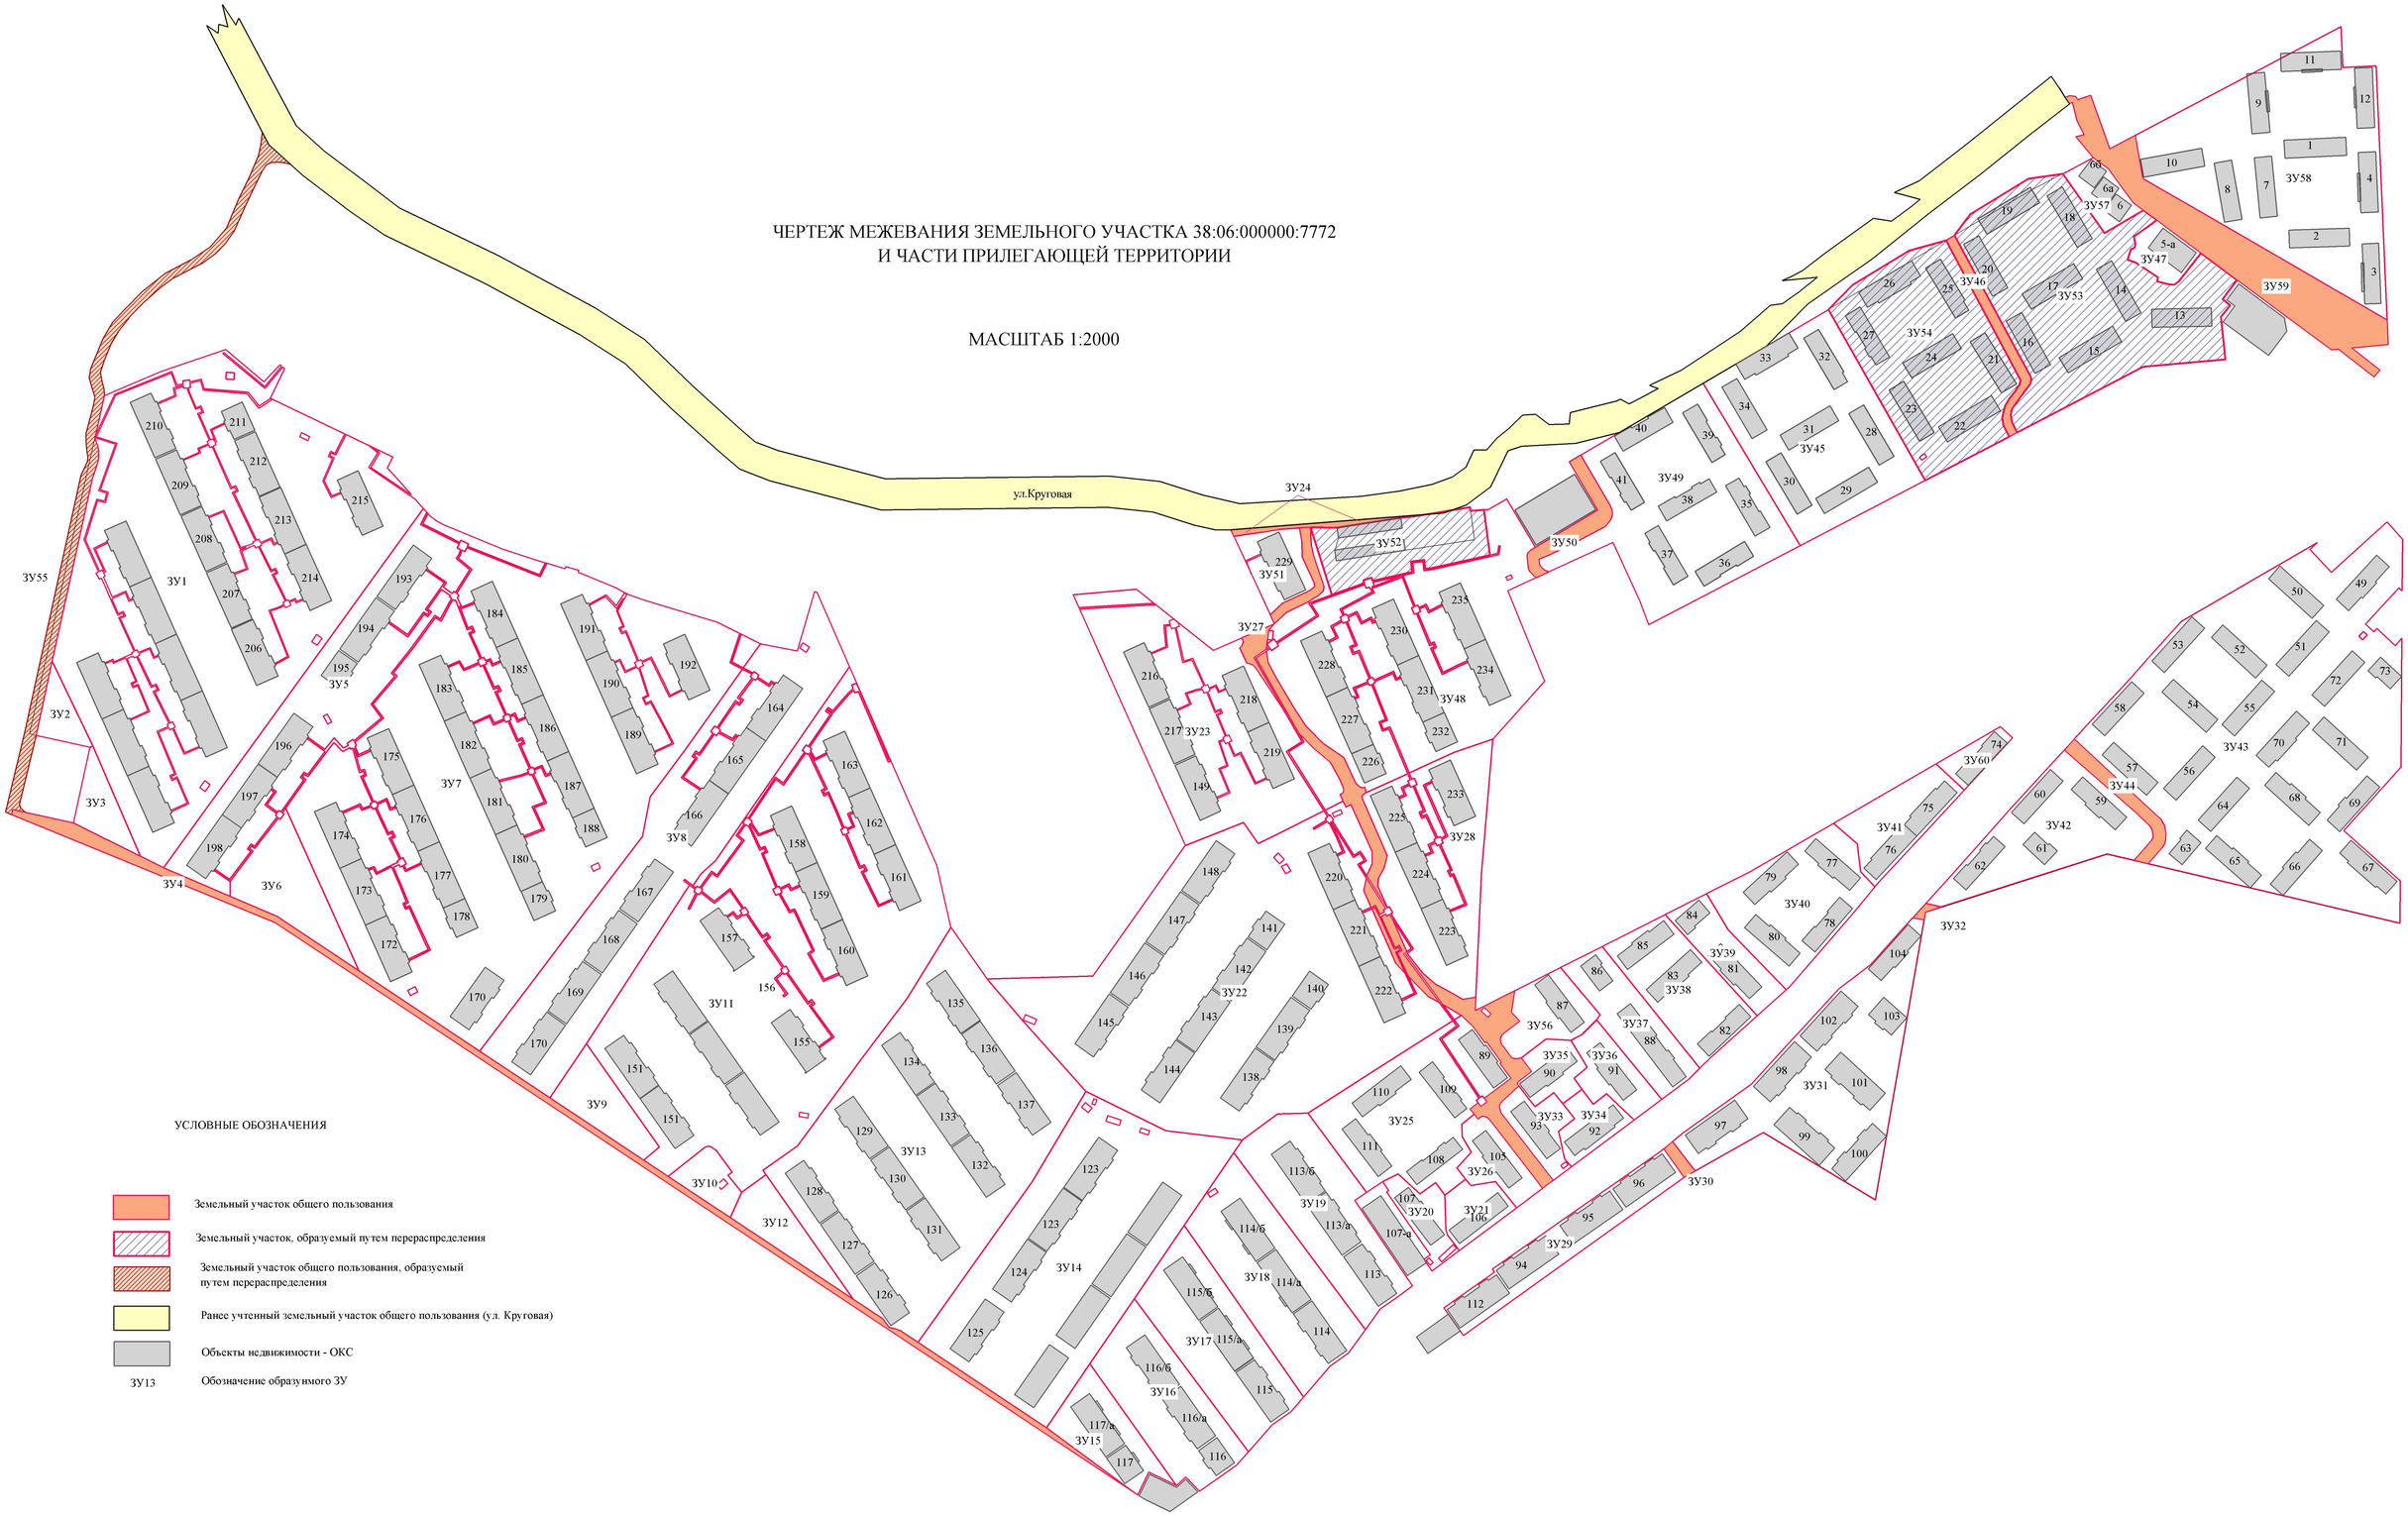

УСЛОВНЫЕ ОБОЗНАЧЕНИЯ

- Земельный участок общего пользования
- Земельный участок, образуемый путем перераспределения
- Земельный участок общего пользования, образуемый путем перераспределения
- Ранее учтенный земельный участок общего пользования (ул. Круговая)
- Объекты недвижимости - ОКС
- ЗУ13 Обозначение образуемого ЗУ

ЧЕРТЕЖ МЕЖЕВАНИЯ ЗЕМЕЛЬНОГО УЧАСТКА 38:06:000000:7772 И ЧАСТИ ПРИЛЕГАЮЩЕЙ ТЕРРИТОРИИ

МАСШТАБ 1:2000

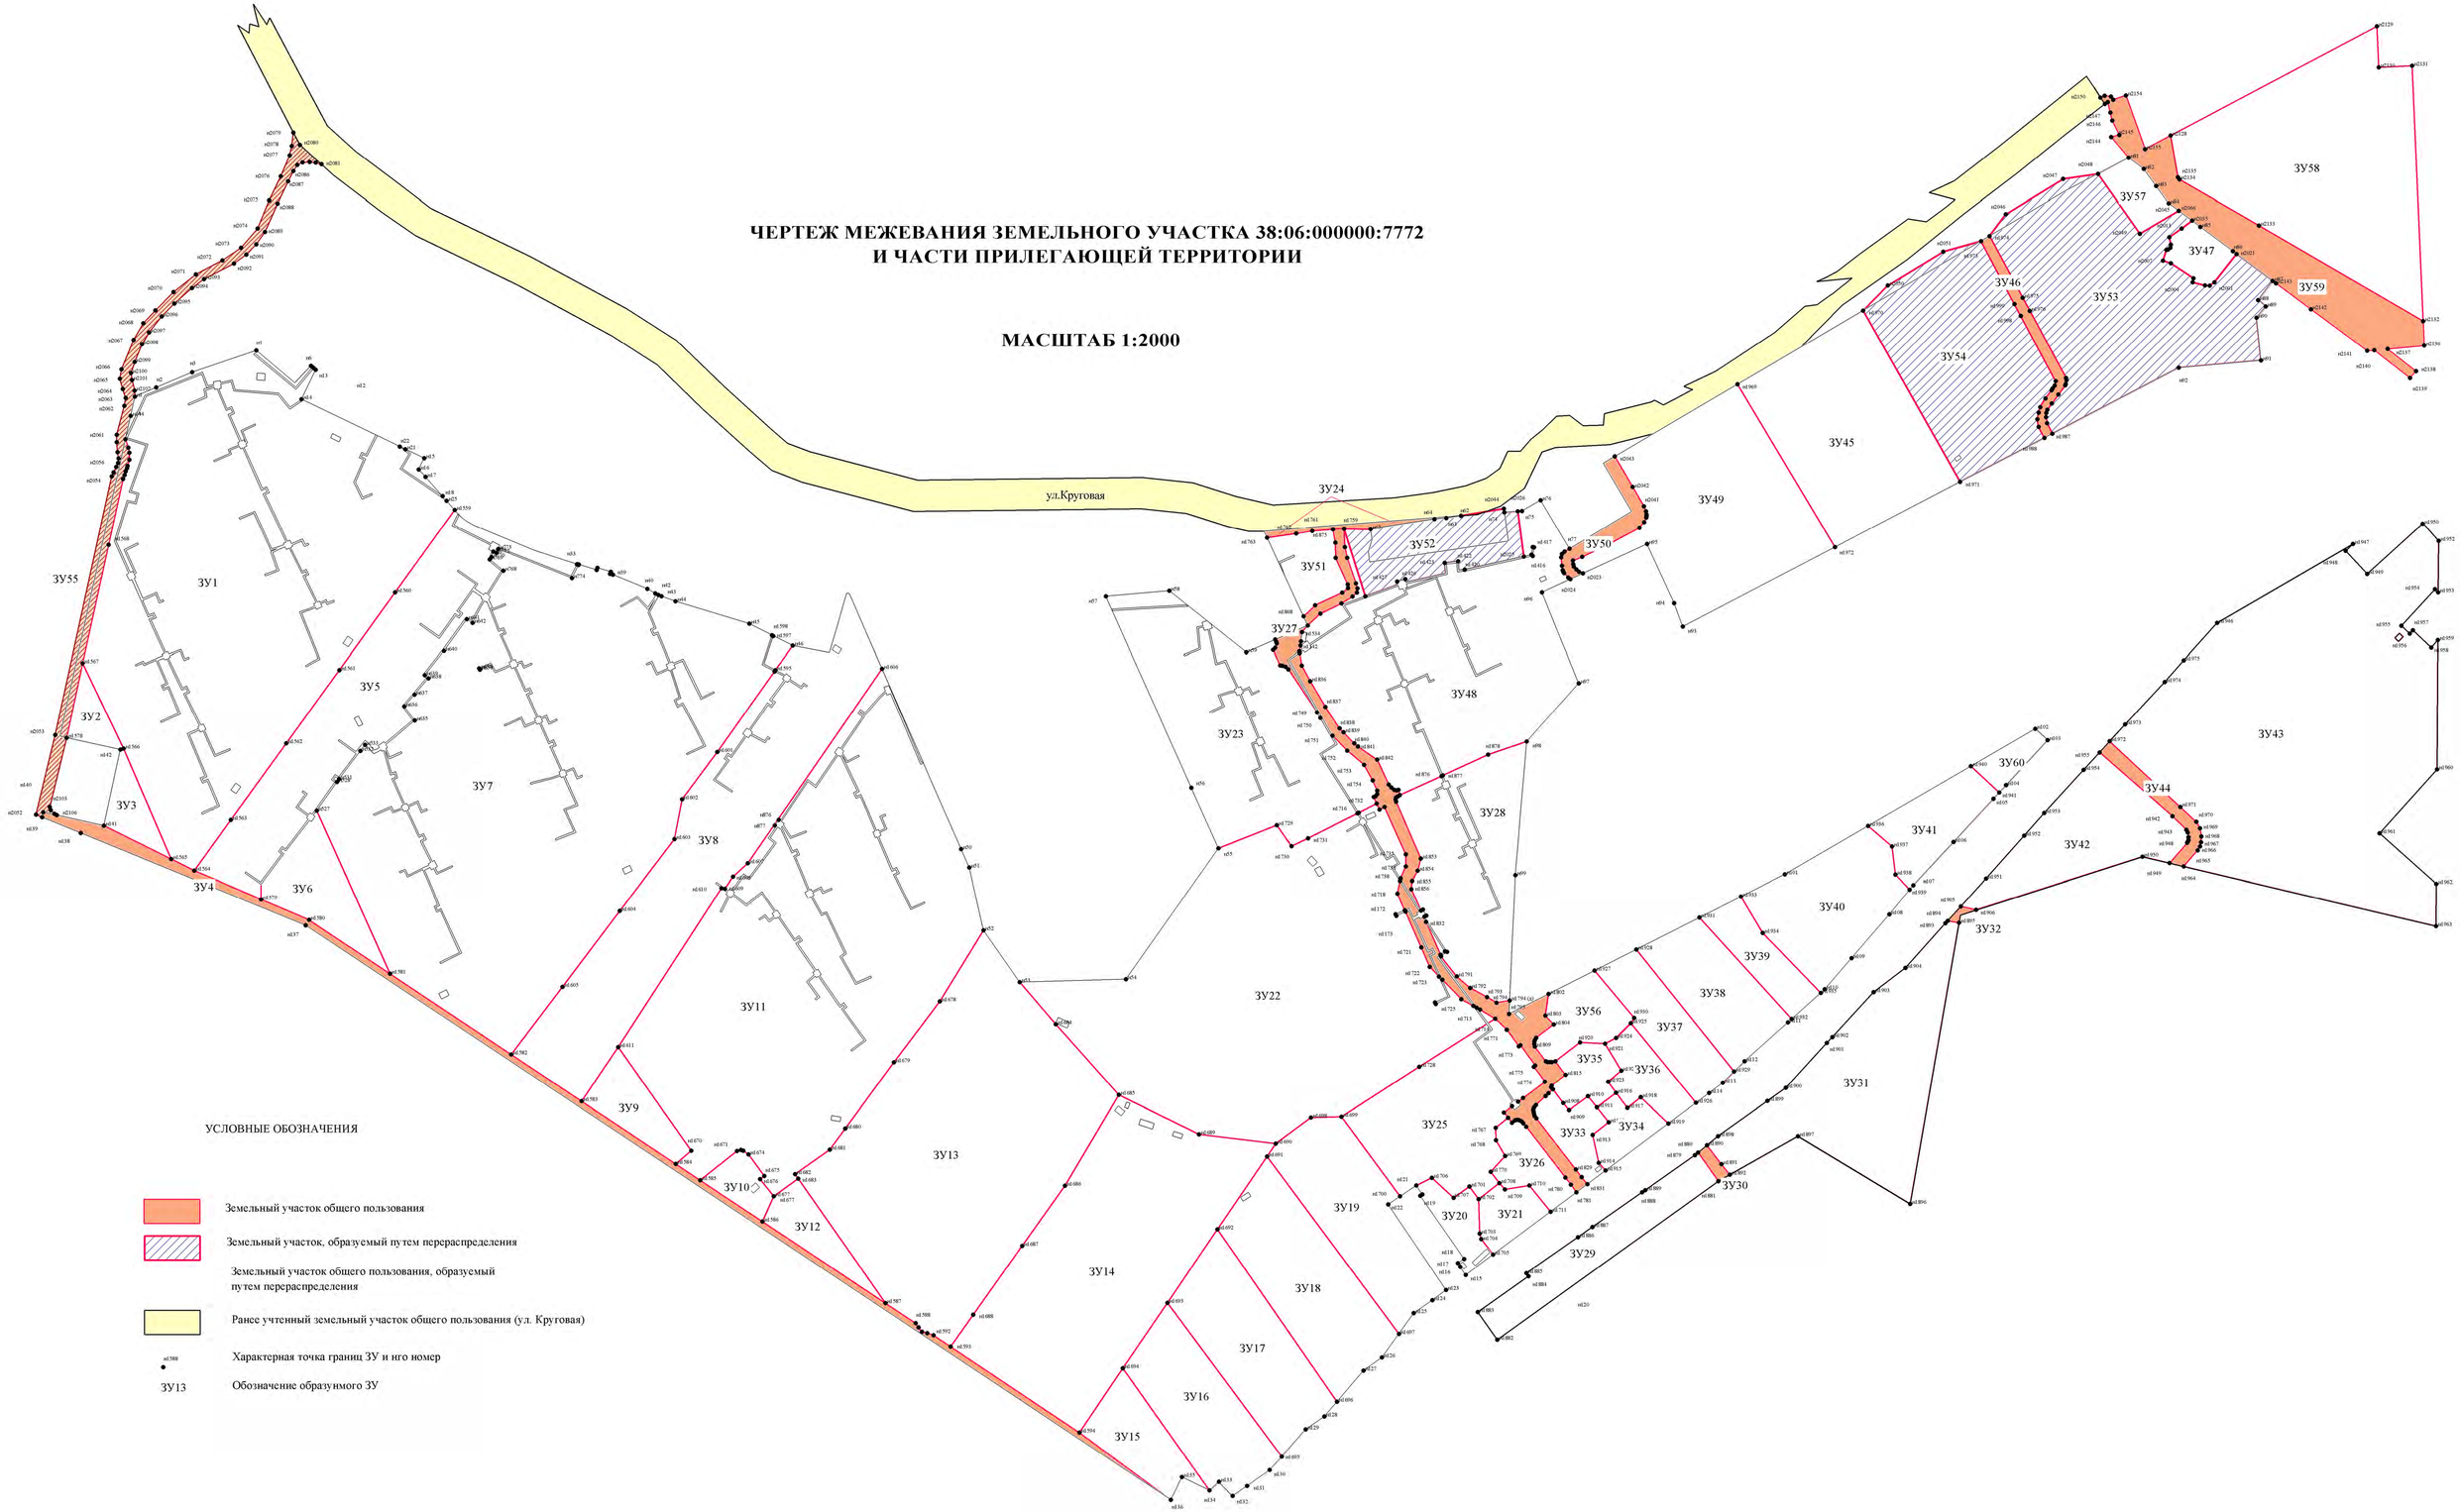

РОССИЙСКАЯ ФЕДЕРАЦИЯ, ИРКУТСКАЯ ОБЛАСТЬ

ОБЩЕСТВО С ОГРАНИЧЕННОЙ ОТВЕТСТВЕННОСТЬЮ «ГЕОСТАР»

ПРОЕКТ МЕЖЕВАНИЯ

территории земельного участка с кадастровым номером 38:06:000000:7772 Российская Федерация, Иркутская область, Иркутский район, мкр. Березовый.

Ген. Директор ООО «ГеоСтар»,
Кадастровый инженер: _____ **Р.П. Торосян**

Кадастровый инженер: _____ **П.Р. Торосян**

Иркутск – 2020 г.

Содержание

1. Основная часть

1.2. Проект межевания части территории р.п. Маркова (38:06:000000:7772)

ПРИЛОЖЕНИЕ 1:
ЧЕРТЕЖ МЕЖЕВАНИЯ ТЕРРИТОРИИ ЗЕМЕЛЬНОГО УЧАСТКА 38:06:000000:7772

ПРИЛОЖЕНИЕ 2:
ЧЕРТЕЖ МЕЖЕВАНИЯ ТЕРРИТОРИИ ЗЕМЕЛЬНОГО УЧАСТКА 38:06:000000:7772

1. ОСНОВНАЯ ЧАСТЬ ПРОЕКТА МЕЖЕВАНИЯ ТЕРРИТОРИИ

1.1. Пояснительная записка

Проект межевания разработанав соответствии с:

- Градостроительным кодексом Российской Федерации;
- Земельным кодексом Российской Федерации;
- Водным кодексом Российской Федерации;
- Лесным кодексом Российской Федерации;
- Федеральным законом от 14.03.1995 № 33-ФЗ «Об особо охраняемыхприродных территориях»;
- Федеральным законом от 25.06.2002 № 73-ФЗ «Об объектахкультурного наследия (памятниках истории и культуры) народов РоссийскойФедерации»;
- Постановлением Правительства Российской Федерации от 12.09.2015№ 972 «Об утверждении Положения о зонах охраны объектов культурногонаследия (памятников истории и культуры) народов Российской Федерации ио признании утратившими силу отдельных положений нормативных правовых актов Правительства Российской Федерации»;
- Постановлением Правительства Российской Федерации от 26.12.2014 № 1521 «Об утверждении перечня национальных стандартов и сводов правил (частей таких стандартов и сводов правил), в результате применения которых на обязательной основе обеспечивается соблюдение требований Федерального закона «Технический регламент о безопасности зданий и сооружений»;
- Приказом Росстандарта от 30.03.2015 № 365 «Об утвержденииперечня документов в области стандартизации, в результате применения которых на добровольной основе обеспечивается соблюдение требований Федерального закона от 30 декабря 2009 г. № 384-ФЗ «Технический регламент о безопасности зданий и сооружений»;
- Приказом Минстроя РФ от 25.04.2017 № 742/ПР «О Порядке установления и отображения красных линий, обозначающих границы территорий, занятых линейными объектами и (или) предназначенных для размещения линейных объектов»;

В составе выполненных работ разработан проектмежевания, содержащего основную часть, подлежащуюутверждению, и материалы по обоснованию принятых в проекте межеваниярешений.

Основная часть проекта межевания, состоит изтекстовой части, включающей таблицу "Образуемые земельные участки, которые после образования будут относиться к территориям общего пользования или имуществу общего пользования", "Образуемые земельные участки, которые после образования будут относиться к территориям среднеэтажной жилой застройки", "Каталог координат характерных точек границ образуемых земельных участков" и графического материала - "Чертежмежеваниятерритории земельного участка 38:06:000000:7772" и "Фрагмент чертежа межевания территории земельного участка 38:06:000000:7772".

Подготовка проекта межевания осуществляется в целях установления границ земельных участков существующих среднеэтажныхжилыхзданий, сооружений, в том числе линейных объектов, земельных участков, которые могут быть сформированы.

Территория проекта межевания, расположена в р.п. Маркова, в границах мкрБерезовый. Рассматриваемая территория является частью мкрБерезовый и ограничена кадастровой границей земельного участка с кадастровым номером 38:06:000000:7772. Площадь территории в границах разработки 510 871 кв. м.

1.2. Проект межевания части территории р.п. Маркова

(38:06:000000:7772)

Перечень и сведения об образуемых земельных участках

Таблица 1 - Образуемые земельные участки, которые после образования будут относиться к территориям общего пользования или имуществу общего пользования

Номер земельного участка (на карте)	Площадь, $м^2$	Вид разрешенного использования	Способ образования
1	2	3	4
ЗУ4	3549	Земельные участки (территории) общего пользования	Раздел38:06:000000:7772
ЗУ24	315	Земельные участки (территории) общего пользования	Раздел38:06:000000:7772
ЗУ27	4675	Земельные участки (территории) общего пользования	Раздел38:06:000000:7772
ЗУ30	186	Земельные участки (территории) общего пользования	Раздел38:06:000000:7772
ЗУ32	69	Земельные участки (территории) общего пользования	Раздел38:06:000000:7772
ЗУ44	892	Земельные участки (территории) общего пользования	Раздел38:06:000000:7772

ЗУ46	893	Земельные участки (территории) общего пользования	Раздел38:06:000000:7772
ЗУ51	1002	Земельные участки (территории) общего пользования	Раздел38:06:000000:7772
ЗУ55	3290	Земельные участки (территории) общего пользования	Перераспределение 38:06:000000:7772; 38:06:000000:8560; 38:06:000000:7326; 38:06:010401:10077 38:06:000000:8606 и земель государственной или муниципальной собственности
ЗУ59	6122	Земельные участки (территории) общего пользования	Образование из земель государственной или муниципальной собственности

Таблица 2 - Образуемые земельные участки, которые после образования будут относиться к территориям среднеэтажной жилой застройки

Номер земельного участка (на карте)	**Площадь, м^2**	**Вид разрешенного использования**	**Способ образования**
1	**2**	**3**	**4**
ЗУ1	43980	Среднеэтажная жилая застройка	Раздел38:06:000000:7772
ЗУ2	941	Объекты гаражного назначения	Раздел38:06:000000:7772
ЗУ3	1259	Объекты гаражного назначения	Раздел38:06:000000:7772

ЗУ5	12608	Среднеэтажная жилая застройка	Раздел38:06:000000:7772
ЗУ6	3211	Объекты здравоохранения	Раздел38:06:000000:7772
ЗУ7	51840	Среднеэтажная жилая застройка	Раздел38:06:000000:7772
ЗУ8	17805	Среднеэтажная жилая застройка	Раздел38:06:000000:7772
ЗУ9	2063	Объекты гаражного назначения	Раздел38:06:000000:7772
ЗУ10	2053	Объекты гаражного назначения	Раздел38:06:000000:7772
ЗУ11	39482	Среднеэтажная жилая застройка	Раздел38:06:000000:7772
ЗУ12	1787	Объекты гаражного назначения	Раздел38:06:000000:7772
ЗУ13	27 434	Среднеэтажная жилая застройка	Раздел38:06:000000:7772
ЗУ14	20 181	Среднеэтажная жилая застройка	Раздел38:06:000000:7772
ЗУ15	2815	Среднеэтажная жилая застройка	Раздел38:06:000000:7772
ЗУ16	5643	Среднеэтажная жилая застройка	Раздел38:06:000000:7772
ЗУ17	6661	Среднеэтажная жилая застройка	Раздел38:06:000000:7772
ЗУ18	7702	Среднеэтажная	Раздел38:06:000000:7772

		жилая застройка	
ЗУ19	6765	Среднеэтажная жилая застройка	Раздел 38:06:000000:7772
ЗУ20	1280	Среднеэтажная жилая застройка	Раздел38:06:000000:7772
ЗУ21	1304	Среднеэтажная жилая застройка	Раздел38:06:000000:7772
ЗУ22	35324	Среднеэтажная жилая застройка	Раздел38:06:000000:7772
ЗУ23	14184	Среднеэтажная жилая застройка	Раздел38:06:000000:7772
ЗУ25	8082	Среднеэтажная жилая застройка	Раздел38:06:000000:7772
ЗУ26	1616	Среднеэтажная жилая застройка	Раздел38:06:000000:7772
ЗУ28	8739	Среднеэтажная жилая застройка	Раздел38:06:000000:7772
ЗУ29	3993	Среднеэтажная жилая застройка	Раздел38:06:000000:7772
ЗУ31	11460	Среднеэтажная жилая застройка	Раздел38:06:000000:7772
ЗУ33	2577	Среднеэтажная жилая застройка	Раздел38:06:000000:7772
ЗУ29	3241	Среднеэтажная жилая застройка	Раздел38:06:000000:7772
ЗУ30	4553	Среднеэтажная жилая застройка	Раздел38:06:000000:7772
ЗУ31	2150	Среднеэтажная жилая застройка	Раздел38:06:000000:7772

ЗУ33	1468	Среднеэтажная жилая застройка	Раздел38:06:000000:7772
ЗУ34	1287	Среднеэтажная жилая застройка	Раздел38:06:000000:7772
ЗУ35	1287	Среднеэтажная жилая застройка	Раздел38:06:000000:7772
ЗУ36	1780	Среднеэтажная жилая застройка	Раздел38:06:000000:7772
ЗУ37	3235	Среднеэтажная жилая застройка	Раздел38:06:000000:7772
ЗУ38	4458	Среднеэтажная жилая застройка	Раздел38:06:000000:7772
ЗУ39	2123	Среднеэтажная жилая застройка	Раздел38:06:000000:7772
ЗУ40	5997	Среднеэтажная жилая застройка	Раздел38:06:000000:7772
ЗУ41	2859	Среднеэтажная жилая застройка	Раздел38:06:000000:7772
ЗУ42	6150	Среднеэтажная жилая застройка	Раздел38:06:000000:7772
ЗУ43	33482	Среднеэтажная жилая застройка	Раздел38:06:000000:7772
ЗУ45	11504	Среднеэтажная жилая застройка	Раздел38:06:000000:7772
ЗУ47	11081	Среднеэтажная жилая застройка	Раздел38:06:000000:7772
ЗУ45	15735	Среднеэтажная жилая застройка	Раздел38:06:000000:7772
ЗУ47	1121	Магазины (площадью до	Раздел38:06:000000:7772

		5000м2)	
ЗУ48	18469	Магазины (площадью до 5000м2)	Раздел38:06:000000:7772
ЗУ49	12510	Среднеэтажная жилая застройка	Раздел38:06:000000:7772
ЗУ51	1697	Среднеэтажная жилая застройка	Раздел38:06:000000:7772
ЗУ52	3874	Для размещения объектов, характерных для населенных пунктов	Перераспределение38:06:000000:7772; 38:06:000000:7678 и 38:06:000000:6078
ЗУ53	15795	Среднеэтажная жилая застройка	Перераспределение38:06:000000:7772 и земель государственной или муниципальной собственности
ЗУ54	11075	Среднеэтажная жилая застройка	Перераспределение38:06:000000:7772 и земель государственной или муниципальной собственности
ЗУ56	2118	Среднеэтажная жилая застройка	Раздел38:06:000000:7772
ЗУ57	1200	Магазины (площадью до 5000м2)	Раздел38:06:000000:7772
ЗУ58	17115	Среднеэтажная жилая застройка	Раздел38:06:000000:7772
ЗУ60	74	Среднеэтажная жилая застройка	Раздел38:06:000000:7772
ЗУ61	823	Среднеэтажная жилая застройка	Раздел38:06:000000:7772

Таблица 3. Каталог координат характерных точек границ образуемых земельных участков

ЗУ1				ЗУ2			
Префикс номера	Номер	Координаты, МСК-38		Префикс номера	Номер	Координаты, МСК-38	
		X	Y			X	Y
н	25	377947,65	3332211,27	н	1567	377843,17	3331976,70
н	1559	377941,79	3332216,45	н	1566	377788,22	3332003,13
н	1560	377888,55	3332177,98	н	142	377787,41	3332001,12
н	1561	377838,85	3332142,08	н	1578	377795,07	3331966,37
н	1562	377791,57	3332107,92	н	1567	377843,17	3331976,70
н	1563	377742,18	3332072,23				
н	1564	377709,55	3332048,70	ЗУ3			
н	1565	377716,95	3332033,70	Префикс номера	Номер	Координаты, МСК-38	
н	1566	377788,22	3332003,13			X	Y
н	1567	377843,17	3331976,70				
н	1568	377919,29	3331993,36	н	1566	377788,22	3332003,13
н	1569	377961,78	3332002,80	н	1565	377716,95	3332033,70
н	1570	377964,20	3332003,68	н	141	377738,58	3331990,35
н	1571	377966,58	3332004,49	н	142	377787,41	3332001,12
н	1572	377968,73	3332005,23	н	1566	377788,22	3332003,13
н	1573	377970,17	3332005,68				
н	1574	377974,08	3332006,83	ЗУ4			
н	1575	377978,62	3332006,89	Префикс номера	Номер	Координаты, МСК-38	
н	1576	377981,84	3332006,08			X	Y
н	1577	377987,31	3332004,30				
н	144	378002,39	3332007,63	н	1565	377716,95	3332033,70
н	1	378014,75	3332010,36	н	1564	377709,55	3332048,70
н	2	378020,59	3332024,07	н	1579	377691,10	3332091,68
н	3	378030,44	3332047,23	н	1580	377677,84	3332122,56
н	4	378044,46	3332088,60	н	1581	377643,17	3332174,72
н	5	378023,49	3332113,50	н	1582	377591,22	3332252,88
н	6	378034,54	3332123,77	н	1583	377561,07	3332298,24
н	7	378033,61	3332124,87	н	1584	377520,79	3332358,84
н	8	378020,72	3332114,05	н	1585	377510,29	3332374,65
н	9	378042,58	3332087,59	н	1586	377483,65	3332414,73
н	10	378041,81	3332086,95	н	1587	377431,01	3332493,92
н	11	378019,31	3332114,19	н	1588	377418,07	3332513,39
н	12	378032,97	3332125,63	н	1589	377415,45	3332515,40
н	13	378031,94	3332126,86	н	1590	377412,51	3332517,55
н	14	378012,96	3332117,78	н	1591	377411,67	3332520,93
н	15	377975,10	3332196,75	н	1592	377410,42	3332524,90
н	16	377967,78	3332193,24	н	1593	377403,11	3332535,90
н	17	377963,00	3332197,72	н	1594	377347,95	3332618,89
н	18	377950,66	3332208,61	н	136	377304,36	3332677,90
н	19	377968,37	3332182,53	н	137	377674,43	3332120,39
н	20	377977,86	3332188,23	н	138	377733,82	3331975,49

н	21	377980,82	3332184,69	н	139	377744,01	3331950,59
н	22	377982,57	3332181,04	н	140	377747,18	3331951,29
н	23	377977,65	3332186,93	н	141	377738,58	3331990,35
н	24	377968,08	3332181,16	н	1565	377716,95	3332033,70
н	25	377947,65	3332211,27				
				ЗУ5			
н	793	377761,44	3332072,25	Префикс номера	Номер	Координаты, МСК-38	
н	794	377759,10	3332075,48			X	Y
н	795	377763,44	3332078,63				
н	796	377765,78	3332075,39	н	32	377909,32	3332286,74
н	793	377761,44	3332072,25	н	33	377906,76	3332295,35
				н	776	377906,53	3332295,23
н	785	377855,76	3332144,56	н	777	377898,97	3332291,45
н	786	377853,53	3332147,83	н	778	377917,40	3332244,96
н	787	377857,97	3332150,85	н	779	377918,90	3332245,65
н	788	377860,20	3332147,58	н	780	377921,19	3332240,65
н	785	377855,76	3332144,56	н	781	377919,77	3332240,00
				н	782	377921,39	3332236,78
н	411	377988,06	3332136,47	н	783	377931,80	3332216,08
н	412	377985,47	3332141,88	н	784	377938,14	3332219,26
н	413	377988,17	3332143,17	н	435	377938,95	3332218,54
н	414	377990,77	3332137,76	н	436	377931,36	3332214,74
н	411	377988,06	3332136,47	н	437	377920,50	3332236,32
				н	438	377918,86	3332239,58
н	415	378029,76	3332089,14	н	439	377916,19	3332238,36
н	416	378025,38	3332088,90	н	440	377915,22	3332240,48
н	417	378025,08	3332094,17	н	441	377911,79	3332239,32
н	418	378029,46	3332094,41	н	442	377909,48	3332237,63
н	415	378029,76	3332089,14	н	443	377902,23	3332246,40
				н	444	377889,28	3332238,23
н	145	378015,63	3332017,03	н	445	377887,43	3332237,11
н	146	377989,31	3332004,81	н	446	377888,24	3332236,08
н	147	377987,41	3332004,39	н	447	377886,93	3332235,06
н	148	377983,29	3332017,46	н	448	377890,93	3332229,28
н	149	377953,19	3332006,71	н	449	377894,00	3332231,39
н	150	377951,66	3332011,88	н	450	377902,73	3332218,64
н	151	377946,68	3332010,52	н	451	377901,91	3332218,06
н	152	377947,81	3332005,49	н	452	377893,74	3332230,00
н	153	377921,59	3331997,24	н	453	377891,08	3332228,18
н	154	377900,70	3332006,53	н	454	377890,36	3332227,64
н	155	377899,86	3332004,97	н	455	377876,51	3332217,79
н	156	377895,94	3332007,10	н	456	377874,79	3332220,25
н	157	377896,66	3332008,45	н	457	377873,16	3332219,10
н	158	377872,66	3332019,00	н	458	377874,88	3332216,64
н	159	377874,02	3332022,27	н	459	377860,21	3332206,25
н	160	377872,62	3332022,88	н	460	377868,57	3332194,45
н	161	377871,27	3332019,58	н	461	377867,75	3332193,87
н	162	377849,51	3332029,51	н	462	377858,81	3332206,49

н	163	377848,77	3332028,02	н	463	377873,50	3332216,89
н	164	377847,90	3332028,46	н	464	377871,77	3332219,34
н	165	377846,92	3332025,80	н	465	377875,03	3332221,63
н	166	377842,92	3332016,74	н	466	377876,76	3332219,20
н	167	377844,55	3332015,99	н	467	377889,38	3332228,17
н	168	377842,16	3332010,65	н	468	377885,52	3332233,96
н	169	377841,24	3332011,06	н	469	377884,73	3332233,34
н	170	377843,23	3332015,49	н	470	377883,59	3332234,80
н	171	377841,61	3332016,24	н	471	377880,35	3332232,84
н	172	377845,07	3332024,10	н	472	377870,38	3332227,53
н	173	377830,30	3332030,45	н	473	377872,62	3332223,89
н	174	377828,91	3332027,44	н	474	377851,61	3332208,70
н	175	377825,70	3332028,84	н	475	377835,40	3332195,78
н	176	377827,01	3332031,85	н	476	377833,38	3332198,04
н	177	377810,96	3332038,49	н	477	377823,61	3332189,76
н	178	377805,76	3332027,01	н	478	377815,45	3332182,67
н	179	377804,84	3332027,42	н	479	377806,48	3332189,39
н	180	377810,46	3332039,80	н	480	377793,32	3332173,83
н	181	377828,33	3332032,39	н	481	377791,47	3332171,51
н	182	377827,02	3332029,35	н	482	377792,49	3332170,84
н	183	377828,41	3332028,74	н	483	377790,08	3332167,16
н	184	377829,81	3332031,75	н	484	377788,79	3332168,00
н	185	377844,75	3332025,33	н	485	377787,78	3332166,46
н	186	377845,38	3332026,66	н	486	377787,05	3332164,68
н	187	377846,29	3332029,23	н	487	377793,56	3332158,81
н	188	377845,20	3332029,76	н	488	377786,14	3332152,80
н	189	377845,93	3332031,22	н	489	377793,83	3332141,98
н	190	377825,87	3332040,64	н	490	377793,01	3332141,40
н	191	377827,15	3332043,43	н	491	377784,77	3332153,01
н	192	377824,86	3332044,56	н	492	377769,78	3332141,71
н	193	377823,57	3332041,88	н	493	377771,34	3332139,38
н	194	377802,84	3332052,09	н	494	377768,06	3332137,00
н	195	377802,27	3332050,95	н	495	377766,41	3332139,25
н	196	377800,98	3332051,59	н	496	377748,70	3332126,67
н	197	377797,72	3332044,30	н	497	377745,77	3332124,52
н	198	377770,47	3332055,57	н	498	377746,71	3332123,19
н	199	377769,15	3332052,51	н	499	377745,47	3332122,32
н	200	377765,81	3332053,98	н	500	377750,52	3332115,56
н	201	377767,16	3332057,05	н	501	377758,93	3332121,43
н	202	377751,59	3332063,77	н	502	377760,92	3332118,68
н	203	377746,78	3332053,41	н	503	377760,09	3332118,10
н	204	377745,87	3332053,82	н	504	377758,69	3332120,04
н	205	377751,09	3332065,08	н	505	377750,28	3332114,17
н	206	377768,47	3332057,57	н	506	377744,65	3332121,75
н	207	377767,13	3332054,49	н	507	377743,43	3332120,89
н	208	377768,62	3332053,84	н	508	377742,55	3332122,14
н	209	377769,95	3332056,87	н	509	377723,43	3332107,42
н	210	377797,20	3332045,61	н	510	377725,02	3332105,26

н	211	377800,08	3332052,03	н	511	377721,76	3332102,83
н	212	377798,70	3332052,71	н	512	377720,19	3332104,95
н	213	377799,54	3332054,41	н	513	377706,97	3332095,10
н	214	377782,86	3332061,91	н	514	377702,18	3332091,37
н	215	377787,20	3332072,01	н	515	377708,65	3332081,83
н	216	377788,12	3332071,60	н	516	377707,83	3332081,24
н	217	377784,18	3332062,41	н	517	377700,82	3332091,58
н	218	377799,98	3332055,31	н	1579	377691,10	3332091,68
н	219	377800,46	3332056,27	н	1564	377709,55	3332048,70
н	220	377804,03	3332054,51	н	1563	377742,18	3332072,23
н	221	377803,28	3332052,99	н	1562	377791,57	3332107,92
н	222	377823,09	3332043,21	н	1561	377838,85	3332142,08
н	223	377824,41	3332045,91	н	1560	377888,55	3332177,98
н	224	377828,45	3332043,90	н	1559	377941,79	3332216,45
н	225	377827,19	3332041,12	н	26	377939,25	3332218,69
н	226	377846,37	3332032,12	н	27	377938,44	3332219,41
н	227	377846,98	3332033,34	н	28	377936,68	3332220,96
н	228	377847,99	3332032,84	н	29	377934,23	3332224,32
н	229	377850,73	3332039,60	н	30	377931,81	3332228,68
н	230	377844,72	3332042,13	н	31	377915,63	3332267,66
н	231	377846,19	3332045,54	н	32	377909,32	3332286,74
н	232	377847,10	3332045,13				
н	233	377846,03	3332042,66	н	789	377807,58	3332151,79
н	234	377852,03	3332040,11	н	790	377802,33	3332154,69
н	235	377848,89	3332032,40	н	791	377803,79	3332157,32
н	236	377850,55	3332031,58	н	792	377809,04	3332154,42
н	237	377849,96	3332030,40	н	789	377807,58	3332151,79
н	238	377870,74	3332020,92				
н	239	377872,09	3332024,20	ЗУ6			
н	240	377875,32	3332022,80	Префикс номера	Номер	Координаты, МСК-38	
н	241	377873,95	3332019,52			X	Y
н	242	377883,36	3332015,39				
н	243	377887,19	3332023,85	н	526	377745,20	3332125,34
н	244	377881,61	3332026,20	н	527	377748,12	3332127,48
н	245	377882,87	3332029,14	н	1581	377643,17	3332174,72
н	246	377883,78	3332028,74	н	1580	377677,84	3332122,56
н	247	377882,93	3332026,74	н	1579	377691,10	3332091,68
н	248	377888,53	3332024,37	н	517	377700,82	3332091,58
н	249	377884,60	3332015,70	н	518	377706,36	3332095,89
н	250	377897,52	3332010,07	н	519	377720,41	3332106,36
н	251	377898,05	3332011,08	н	520	377721,97	3332104,24
н	252	377900,19	3332009,96	н	521	377723,63	3332105,47
н	253	377900,93	3332011,42	н	522	377722,06	3332107,62
н	254	377915,48	3332004,70	н	523	377741,98	3332122,96
н	255	377919,53	3332012,70	н	524	377741,13	3332124,16
н	256	377920,44	3332012,29	н	525	377744,40	3332126,47
н	257	377915,96	3332003,38	н	526	377745,20	3332125,34
н	258	377901,39	3332010,11				

н	259	377901,08	3332009,50	ЗУ7			
н	260	377902,03	3332009,01	Префикс номера	Номер	Координаты, МСК-38	
н	261	377901,18	3332007,41			X	Y
н	262	377921,65	3331998,31				
н	263	377946,62	3332006,17	н	45	377868,43	3332406,20
н	264	377945,49	3332011,24	н	46	377854,34	3332434,17
н	265	377952,35	3332013,11	н	1595	377838,81	3332423,06
н	266	377953,85	3332008,00	н	1596	377842,72	3332415,76
н	267	377983,95	3332018,75	н	1597	377860,53	3332421,65
н	268	377988,15	3332005,38	н	1598	377860,98	3332420,76
н	269	378014,86	3332017,77	н	1599	377842,20	3332414,54
н	270	378029,09	3332053,52	н	1600	377837,97	3332422,48
н	271	378020,38	3332056,80	н	1601	377785,90	3332385,55
н	272	378021,56	3332061,44	н	1602	377755,50	3332362,84
н	273	378021,42	3332061,46	н	1603	377729,97	3332357,99
н	274	378019,55	3332054,91	н	1604	377683,60	3332322,86
н	275	378014,85	3332055,76	н	1605	377634,75	3332285,85
н	276	378010,12	3332044,67	н	1582	377591,22	3332252,88
н	277	378009,21	3332045,08	н	1581	377643,17	3332174,72
н	278	378014,25	3332056,87	н	527	377748,12	3332127,48
н	279	378018,82	3332056,05	н	528	377766,65	3332140,64
н	280	378020,42	3332061,62	н	529	377768,27	3332138,39
н	281	378019,31	3332061,79	н	530	377769,98	3332139,63
н	282	378019,60	3332063,74	н	531	377768,42	3332141,94
н	283	378017,48	3332064,34	н	532	377786,62	3332155,68
н	284	378005,67	3332069,35	н	533	377790,45	3332158,75
н	285	378006,92	3332072,30	н	534	377784,72	3332164,29
н	286	378004,37	3332073,38	н	535	377786,19	3332167,20
н	287	378003,13	3332070,44	н	536	377787,33	3332168,96
н	288	377985,73	3332078,16	н	537	377786,34	3332169,60
н	289	377985,11	3332076,76	н	538	377787,02	3332170,65
н	290	377983,63	3332077,41	н	539	377786,91	3332170,72
н	291	377980,66	3332070,61	н	540	377771,05	3332175,19
н	292	377978,16	3332071,42	н	541	377771,91	3332177,82
н	293	377973,64	3332061,11	н	542	377769,76	3332178,54
н	294	377972,73	3332061,52	н	543	377768,64	3332175,94
н	295	377977,59	3332072,64	н	544	377755,10	3332182,04
н	296	377980,12	3332071,85	н	545	377751,78	3332183,58
н	297	377982,71	3332077,81	н	546	377751,07	3332182,10
н	298	377981,04	3332078,53	н	547	377750,01	3332182,62
н	299	377981,67	3332079,96	н	548	377749,43	3332181,18
н	300	377954,34	3332092,07	н	549	377748,03	3332177,09
н	301	377955,42	3332094,77	н	550	377750,85	3332175,66
н	302	377953,40	3332095,68	н	551	377745,85	3332164,19
н	303	377952,13	3332093,05	н	552	377744,94	3332164,60
н	304	377920,97	3332107,87	н	553	377749,54	3332175,18
н	305	377920,22	3332106,21	н	554	377746,79	3332176,59
н	306	377919,43	3332106,56	н	555	377748,49	3332181,53

н	307	377918,02	3332103,40	н	556	377749,11	3332183,05
н	308	377916,74	3332098,58	н	557	377747,50	3332183,82
н	309	377940,74	3332087,67	н	558	377748,20	3332185,25
н	310	377936,62	3332077,66	н	559	377730,84	3332193,43
н	311	377935,71	3332078,07	н	560	377732,03	3332195,92
н	312	377939,45	3332087,16	н	561	377730,00	3332196,92
н	313	377915,55	3332098,03	н	562	377728,76	3332194,37
н	314	377916,61	3332102,00	н	563	377717,44	3332199,95
н	315	377914,71	3332097,99	н	564	377714,93	3332201,17
н	316	377903,02	3332101,99	н	565	377714,05	3332199,49
н	317	377900,02	3332094,03	н	566	377713,05	3332200,00
н	318	377899,11	3332094,45	н	567	377711,30	3332195,80
н	319	377902,44	3332103,26	н	568	377706,60	3332186,57
н	320	377914,19	3332099,23	н	569	377710,46	3332184,59
н	321	377916,49	3332104,09	н	570	377708,96	3332180,76
н	322	377917,90	3332107,25	н	571	377708,04	3332181,16
н	323	377916,12	3332108,05	н	572	377709,19	3332184,10
н	324	377916,95	3332109,88	н	573	377705,26	3332186,14
н	325	377900,68	3332118,00	н	574	377710,25	3332195,93
н	326	377901,90	3332120,46	н	575	377697,81	3332201,30
н	327	377900,34	3332121,22	н	576	377687,58	3332205,50
н	328	377899,12	3332118,74	н	577	377686,51	3332203,16
н	329	377881,88	3332127,17	н	578	377682,75	3332204,89
н	330	377881,21	3332125,72	н	579	377683,81	3332207,22
н	331	377879,67	3332126,43	н	580	377661,36	3332217,54
н	332	377878,10	3332122,76	н	581	377656,79	3332219,64
н	333	377876,02	3332116,48	н	582	377650,57	3332206,88
н	334	377860,64	3332122,77	н	583	377649,66	3332207,29
н	335	377846,16	3332128,57	н	584	377656,32	3332220,97
н	336	377841,70	3332120,41	н	585	377661,78	3332218,45
н	337	377840,78	3332120,81	н	586	377685,14	3332207,72
н	338	377845,71	3332129,83	н	587	377684,07	3332205,39
н	339	377861,02	3332123,70	н	588	377686,02	3332204,49
н	340	377875,40	3332117,81	н	589	377687,07	3332206,80
н	341	377877,17	3332123,12	н	590	377698,19	3332202,22
н	342	377878,76	3332126,85	н	591	377709,98	3332197,14
н	343	377877,58	3332127,39	н	592	377711,58	3332200,72
н	344	377879,25	3332131,03	н	593	377710,07	3332201,47
н	345	377881,06	3332130,19	н	594	377710,91	3332203,11
н	346	377882,52	3332133,38	н	595	377707,12	3332204,99
н	347	377880,64	3332134,22	н	596	377711,87	3332215,34
н	348	377882,52	3332139,05	н	597	377712,78	3332214,93
н	349	377883,44	3332138,64	н	598	377708,44	3332205,46
н	350	377881,92	3332134,74	н	599	377711,37	3332204,00
н	351	377883,84	3332133,89	н	600	377712,11	3332205,44
н	352	377881,97	3332129,78	н	601	377716,12	3332203,44
н	353	377882,88	3332129,36	н	602	377715,40	3332202,05
н	354	377882,30	3332128,08	н	603	377717,88	3332200,85

н	355	377898,66	3332120,08	н	604	377728,29	3332195,71
н	356	377899,87	3332122,57	н	605	377729,55	3332198,26
н	357	377903,23	3332120,93	н	606	377733,37	3332196,40
н	358	377902,03	3332118,45	н	607	377732,18	3332193,90
н	359	377917,36	3332110,79	н	608	377748,64	3332186,14
н	360	377917,97	3332112,16	н	609	377749,24	3332187,38
н	361	377918,95	3332111,72	н	610	377750,58	3332186,75
н	362	377921,63	3332117,96	н	611	377753,17	3332192,34
н	363	377917,99	3332119,81	н	612	377746,88	3332194,98
н	364	377919,24	3332122,58	н	613	377748,38	3332198,96
н	365	377920,16	3332122,16	н	614	377749,29	3332198,55
н	366	377919,30	3332120,27	н	615	377748,16	3332195,53
н	367	377922,93	3332118,43	н	616	377754,52	3332192,86
н	368	377919,86	3332111,31	н	617	377751,48	3332186,32
н	369	377922,07	3332110,32	н	618	377752,80	3332185,69
н	370	377921,38	3332108,79	н	619	377752,22	3332184,48
н	371	377951,68	3332094,38	н	620	377755,52	3332182,95
н	372	377952,90	3332097,00	н	621	377768,13	3332177,27
н	373	377956,71	3332095,30	н	622	377769,19	3332179,78
н	374	377955,63	3332092,59	н	623	377773,18	3332178,45
н	375	377982,07	3332080,87	н	624	377772,32	3332175,87
н	376	377982,85	3332082,66	н	625	377786,88	3332171,76
н	377	377984,40	3332081,97	н	626	377781,45	3332174,20
н	378	377984,85	3332082,96	н	627	377785,13	3332182,51
н	379	377992,43	3332080,04	н	628	377786,05	3332182,10
н	380	377996,19	3332088,34	н	629	377782,78	3332174,70
н	381	377997,10	3332087,92	н	630	377787,91	3332172,39
н	382	377992,94	3332078,76	н	631	377788,09	3332172,28
н	383	377985,37	3332081,68	н	632	377788,75	3332173,29
н	384	377985,32	3332081,56	н	633	377790,63	3332172,06
н	385	377986,94	3332080,83	н	634	377792,55	3332174,46
н	386	377986,14	3332079,07	н	635	377806,32	3332190,76
н	387	378002,60	3332071,77	н	636	377815,41	3332183,96
н	388	378003,83	3332074,70	н	637	377822,95	3332190,52
н	389	378008,22	3332072,84	н	638	377833,48	3332199,45
н	390	378006,98	3332069,88	н	639	377835,53	3332197,16
н	391	378017,81	3332065,28	н	640	377850,98	3332209,48
н	392	378019,76	3332064,74	н	641	377871,28	3332224,16
н	393	378019,98	3332066,16	н	642	377868,98	3332227,91
н	394	378022,64	3332065,81	н	643	377879,84	3332233,70
н	395	378024,26	3332072,44	н	644	377882,97	3332235,59
н	396	378018,22	3332074,29	н	645	377882,05	3332236,76
н	397	378015,89	3332102,58	н	646	377882,68	3332237,26
н	398	378006,66	3332110,28	н	647	377863,28	3332244,75
н	399	378012,37	3332118,85	н	648	377864,41	3332247,49
н	400	378012,86	3332117,81	н	649	377862,53	3332248,38
н	401	378007,99	3332110,47	н	650	377861,34	3332245,66
н	402	378016,86	3332103,08	н	651	377849,45	3332251,08

н	403	378019,16	3332075,04	н	652	377844,58	3332253,12
н	404	378025,46	3332073,12	н	653	377843,86	3332251,45
н	405	378023,63	3332065,65	н	654	377842,33	3332252,11
н	406	378024,82	3332065,48	н	655	377840,73	3332248,89
н	407	378024,14	3332061,05	н	656	377838,28	3332242,88
н	408	378022,55	3332061,29	н	657	377843,38	3332239,81
н	409	378021,58	3332057,42	н	658	377839,98	3332232,23
н	410	378030,39	3332054,10	н	659	377839,06	3332232,63
н	145	378015,63	3332017,03	н	660	377842,10	3332239,40
				н	661	377837,03	3332242,47
н	419	377989,94	3332165,66	н	662	377839,80	3332249,26
н	420	377977,50	3332159,43	н	663	377841,41	3332252,50
н	421	377978,74	3332156,51	н	664	377839,67	3332253,24
н	422	377975,25	3332155,02	н	665	377840,39	3332254,89
н	423	377974,11	3332157,68	н	666	377824,90	3332261,86
н	424	377959,62	3332151,50	н	667	377826,16	3332264,60
н	425	377948,66	3332156,82	н	668	377824,36	3332265,40
н	426	377951,45	3332163,44	н	669	377823,12	3332262,66
н	427	377952,36	3332163,03	н	670	377808,07	3332269,43
н	428	377949,95	3332157,31	н	671	377807,43	3332267,98
н	429	377959,64	3332152,60	н	672	377805,96	3332268,62
н	430	377974,64	3332159,00	н	673	377804,84	3332266,36
н	431	377975,78	3332156,33	н	674	377803,22	3332262,13
н	432	377977,43	3332157,04	н	675	377808,54	3332259,56
н	433	377976,21	3332159,90	н	676	377803,42	3332248,43
н	434	377989,51	3332166,58	н	677	377802,50	3332248,84
н	419	377989,94	3332165,66	н	678	377807,22	3332259,08
				н	679	377801,93	3332261,64
ЗУ8				н	680	377803,92	3332266,73
Префикс номера	Номер	Координаты, МСК-38		н	681	377805,04	3332269,02
		X	Y	н	682	377803,76	3332269,56
				н	683	377804,43	3332271,07
н	49	377887,63	3332470,80	н	684	377791,09	3332277,06
н	1606	377839,65	3332491,83	н	685	377792,34	3332279,80
н	1607	377714,36	3332405,25	н	686	377790,52	3332280,64
н	1608	377705,73	3332395,80	н	687	377789,26	3332277,90
н	1609	377698,08	3332390,50	н	688	377773,60	3332284,96
н	886	377702,06	3332385,20	н	689	377773,02	3332283,63
н	887	377701,26	3332384,60	н	690	377771,44	3332284,31
н	1610	377698,41	3332388,39	н	691	377769,73	3332279,72
н	1611	377595,94	3332321,76	н	692	377766,42	3332266,36
н	1583	377561,07	3332298,24	н	693	377765,91	3332265,24
н	1582	377591,22	3332252,88	н	694	377765,01	3332265,66
н	1605	377634,75	3332285,85	н	695	377765,48	3332266,69
н	1604	377683,60	3332322,86	н	696	377768,78	3332280,02
н	1603	377729,97	3332357,99	н	697	377770,52	3332284,70
н	1602	377755,50	3332362,84	н	698	377769,35	3332285,21
н	1601	377785,90	3332385,55	н	699	377769,96	3332286,60

н	1600	377837,97	3332422,48	н	700	377752,05	3332294,66
н	1612	377835,53	3332427,06	н	701	377749,01	3332286,66
н	1613	377834,64	3332428,73	н	702	377734,74	3332293,38
н	1614	377833,12	3332427,66	н	703	377730,49	3332282,56
н	1615	377832,29	3332428,83	н	704	377729,96	3332281,47
н	1616	377819,43	3332419,33	н	705	377729,04	3332281,89
н	1617	377817,82	3332421,72	н	706	377729,57	3332282,96
н	1618	377815,88	3332420,39	н	707	377734,19	3332294,75
н	1619	377817,55	3332417,98	н	708	377748,46	3332288,02
н	1620	377803,57	3332408,40	н	709	377751,48	3332296,02
н	1621	377800,22	3332406,08	н	710	377770,37	3332287,51
н	1622	377801,24	3332404,63	н	711	377770,98	3332288,87
н	1623	377797,56	3332402,03	н	712	377772,74	3332288,08
н	1624	377796,50	3332403,54	н	713	377774,54	3332292,60
н	1625	377783,56	3332394,51	н	714	377768,46	3332295,37
н	1626	377785,06	3332392,42	н	715	377770,05	3332298,91
н	1627	377781,62	3332390,01	н	716	377770,96	3332298,49
н	1628	377780,23	3332392,03	н	717	377769,78	3332295,87
н	1629	377771,29	3332385,55	н	718	377775,82	3332293,11
н	1630	377767,87	3332383,06	н	719	377773,65	3332287,67
н	1631	377759,89	3332395,09	н	720	377774,62	3332287,24
н	1632	377760,71	3332395,68	н	721	377774,01	3332285,87
н	1633	377768,14	3332384,50	н	722	377788,76	3332279,23
н	1634	377770,70	3332386,36	н	723	377790,02	3332281,95
н	1635	377780,47	3332393,44	н	724	377793,67	3332280,30
н	1636	377781,88	3332391,42	н	725	377792,41	3332277,57
н	1637	377783,64	3332392,65	н	726	377804,83	3332271,98
н	1638	377782,18	3332394,77	н	727	377805,39	3332273,22
н	1639	377795,92	3332404,35	н	728	377807,09	3332272,46
н	1640	377794,97	3332405,71	н	729	377808,32	3332275,14
н	1641	377796,77	3332406,98	н	730	377803,77	3332277,19
н	1642	377791,77	3332416,49	н	731	377806,28	3332282,72
н	1643	377794,34	3332418,36	н	732	377807,19	3332282,30
н	1644	377793,87	3332419,05	н	733	377805,11	3332277,68
н	1645	377794,69	3332419,63	н	734	377809,65	3332275,64
н	1646	377795,73	3332418,13	н	735	377808,00	3332272,06
н	1647	377793,06	3332416,18	н	736	377809,04	3332271,59
н	1648	377797,59	3332407,56	н	737	377808,48	3332270,34
н	1649	377798,64	3332408,31	н	738	377822,63	3332263,98
н	1650	377799,64	3332406,89	н	739	377823,86	3332266,72
н	1651	377803,00	3332409,22	н	740	377827,50	3332265,11
н	1652	377816,15	3332418,24	н	741	377826,23	3332262,36
н	1653	377814,50	3332420,65	н	742	377840,80	3332255,80
н	1654	377818,08	3332423,12	н	743	377841,48	3332257,35
н	1655	377819,68	3332420,76	н	744	377842,56	3332256,89
н	1656	377831,72	3332429,64	н	745	377843,50	3332259,28
н	1657	377830,81	3332430,93	н	746	377839,96	3332260,92
н	1658	377832,00	3332431,76	н	747	377842,47	3332266,47

н	1659	377826,73	3332439,87	н	748	377843,39	3332266,07
н	1660	377828,98	3332441,47	н	749	377841,28	3332261,40
н	1661	377827,89	3332443,04	н	750	377844,77	3332259,79
н	1662	377828,71	3332443,62	н	751	377843,48	3332256,50
н	1663	377830,37	3332441,23	н	752	377845,62	3332255,58
н	1664	377828,09	3332439,62	н	753	377844,97	3332254,04
н	1665	377832,81	3332432,34	н	754	377849,85	3332251,99
н	1666	377834,08	3332433,23	н	755	377860,83	3332246,99
н	1667	377836,39	3332429,96	н	756	377862,03	3332249,72
н	1668	377835,46	3332429,31	н	757	377865,71	3332248,03
н	1669	377836,41	3332427,54	н	758	377864,60	3332245,31
н	1595	377838,81	3332423,06	н	759	377878,95	3332239,78
н	46	377854,34	3332434,17	н	760	377876,84	3332240,72
н	47	377849,82	3332457,99	н	761	377880,33	3332249,50
н	48	377888,11	3332469,15	н	762	377881,24	3332249,10
н	49	377887,63	3332470,80	н	763	377878,12	3332241,25
				н	764	377884,22	3332238,47
н	870	377851,71	3332459,58	н	765	377885,55	3332239,51
н	871	377848,97	3332463,67	н	766	377886,81	3332237,90
н	872	377852,09	3332465,76	н	767	377888,75	3332239,08
н	873	377854,83	3332461,68	н	768	377902,42	3332247,72
н	870	377851,71	3332459,58	н	769	377909,66	3332238,99
ЗУ9				н	770	377911,32	3332240,22
Префикс номера	Номер	Координаты, МСК-38		н	771	377914,80	3332241,39
		X	Y	н	772	377913,90	3332243,36
				н	773	377916,49	3332244,55
н	1583	377561,07	3332298,24	н	774	377897,71	3332291,93
н	1611	377595,94	3332321,76	н	775	377906,24	3332296,21
н	1670	377529,23	3332368,85	н	776	377906,53	3332295,23
н	1584	377520,79	3332358,84	н	33	377906,76	3332295,35
н	1583	377561,07	3332298,24	н	34	377906,47	3332296,33
				н	35	377903,02	3332307,95
ЗУ10				н	36	377904,28	3332308,32
Префикс номера	Номер	Координаты, МСК-38		н	37	377901,74	3332316,96
		X	Y	н	38	377900,45	3332316,58
				н	39	377899,89	3332318,46
н	1586	377483,65	3332414,73	н	40	377890,74	3332340,64
н	1585	377510,29	3332374,65	н	41	377887,95	3332345,63
н	1671	377529,12	3332398,38	н	42	377886,82	3332347,67
н	1672	377529,67	3332400,79	н	43	377886,09	3332349,64
н	1673	377529,16	3332402,33	н	44	377882,72	3332358,74
н	1674	377526,82	3332405,74	н	45	377868,43	3332406,20
н	1675	377512,94	3332415,84				
н	1676	377511,00	3332413,20	н	801	377710,76	3332324,57
н	1677	377499,92	3332422,00	н	802	377707,21	3332326,17
н	1586	377483,65	3332414,73	н	803	377709,36	3332330,93
				н	804	377712,91	3332329,32
н	1098	377504,76	3332406,29	н	801	377710,76	3332324,57

н	1099	377501,90	3332408,95				
н	1100	377505,66	3332412,99	н	797	377630,54	3332206,35
н	1101	377508,53	3332410,33	н	798	377627,01	3332208,02
н	1098	377504,76	3332406,29	н	799	377629,35	3332212,93
				н	800	377632,87	3332211,26
ЗУ11				н	797	377630,54	3332206,35
Префикс номера	Номер	Координаты, МСК-38					
		X	Y	н	805	377880,16	3332323,59
				н	806	377880,00	3332323,26
н	51	377711,67	3332548,03	н	807	377879,09	3332323,67
н	52	377671,13	3332557,08	н	808	377879,26	3332324,04
н	1678	377625,50	3332529,06	н	809	377884,81	3332334,12
н	1679	377586,10	3332499,40	н	810	377877,24	3332341,17
н	1680	377543,52	3332468,00	н	811	377883,76	3332345,43
н	1681	377529,92	3332458,17	н	812	377875,68	3332341,00
н	1682	377514,20	3332435,67	н	813	377865,80	3332345,07
н	1683	377511,26	3332437,77	н	814	377864,60	3332342,58
н	1677	377499,92	3332422,00	н	815	377860,63	3332344,48
н	1676	377511,00	3332413,20	н	816	377861,70	3332346,95
н	1675	377512,94	3332415,84	н	817	377845,98	3332353,46
н	1674	377526,82	3332405,74	н	818	377843,19	3332354,62
н	1673	377529,16	3332402,33	н	819	377842,38	3332352,84
н	1672	377529,67	3332400,79	н	820	377840,01	3332353,92
н	1671	377529,12	3332398,38	н	821	377836,96	3332347,16
н	1585	377510,29	3332374,65	н	822	377844,56	3332343,60
н	1584	377520,79	3332358,84	н	823	377842,89	3332339,82
н	1670	377529,23	3332368,85	н	824	377841,98	3332340,23
н	1611	377595,94	3332321,76	н	825	377843,25	3332343,11
н	1610	377698,41	3332388,39	н	826	377835,64	3332346,68
н	888	377695,65	3332392,06	н	827	377839,10	3332354,33
н	889	377694,27	3332391,23	н	828	377838,28	3332354,70
н	890	377693,42	3332392,63	н	829	377838,63	3332355,48
н	891	377683,18	3332387,53	н	830	377821,18	3332361,07
н	892	377682,74	3332388,43	н	831	377819,51	3332357,77
н	893	377692,90	3332393,49	н	832	377814,81	3332359,97
н	894	377692,20	3332394,64	н	833	377816,32	3332363,24
н	895	377693,69	3332395,55	н	834	377796,54	3332373,76
н	896	377686,79	3332404,41	н	835	377790,10	3332376,97
н	897	377694,82	3332414,35	н	836	377784,93	3332365,76
н	898	377685,06	3332421,09	н	837	377784,02	3332366,17
н	899	377682,93	3332422,56	н	838	377789,63	3332378,33
н	900	377681,89	3332421,06	н	839	377796,99	3332374,65
н	901	377680,16	3332422,23	н	840	377817,63	3332363,68
н	902	377677,84	3332419,26	н	841	377816,15	3332360,45
н	903	377681,35	3332416,56	н	842	377819,07	3332359,09
н	904	377678,49	3332412,51	н	843	377820,66	3332362,29
н	905	377677,68	3332413,09	н	844	377839,05	3332356,39
н	906	377679,97	3332416,35	н	845	377840,14	3332358,80

н	907	377676,44	3332419,09	н	846	377842,23	3332357,86
н	908	377679,34	3332422,80	н	847	377843,03	3332359,74
н	909	377678,54	3332423,36	н	848	377844,54	3332363,24
н	910	377679,60	3332424,86	н	849	377826,46	3332372,13
н	911	377664,22	3332435,33	н	850	377819,86	3332375,32
н	912	377666,20	3332438,21	н	851	377823,99	3332383,78
н	913	377664,72	3332439,22	н	852	377824,90	3332383,38
н	914	377662,73	3332436,26	н	853	377821,20	3332375,78
н	915	377644,80	3332448,53	н	854	377826,90	3332373,02
н	916	377643,99	3332447,22	н	855	377845,84	3332363,72
н	917	377642,48	3332448,17	н	856	377843,95	3332359,35
н	918	377638,19	3332443,17	н	857	377843,14	3332357,44
н	919	377628,36	3332450,38	н	858	377844,24	3332356,94
н	920	377627,14	3332448,63	н	859	377843,60	3332355,54
н	921	377626,32	3332449,21	н	860	377846,37	3332354,39
н	922	377628,12	3332451,80	н	861	377863,02	3332347,49
н	923	377638,02	3332444,54	н	862	377861,94	3332344,96
н	924	377641,62	3332448,71	н	863	377864,13	3332343,91
н	925	377640,59	3332449,37	н	864	377865,29	3332346,36
н	926	377641,50	3332450,79	н	865	377875,62	3332342,11
н	927	377621,50	3332464,76	н	866	377886,40	3332348,01
н	928	377623,11	3332466,94	н	867	377887,02	3332346,36
н	929	377621,94	3332467,78	н	868	377878,86	3332341,03
н	930	377620,45	3332465,68	н	869	377886,07	3332334,35
н	931	377600,39	3332480,19	н	805	377880,16	3332323,59
н	932	377594,05	3332471,73				
н	933	377593,23	3332472,31	ЗУ12			
н	934	377600,17	3332481,59	Префикс номера	Номер	Координаты, МСК-38	
н	935	377620,21	3332467,10			X	Y
н	936	377621,70	3332469,18				
н	937	377624,52	3332467,16	н	1677	377499,92	3332422,00
н	938	377622,94	3332464,98	н	1683	377511,26	3332437,77
н	939	377642,04	3332451,63	н	1587	377431,01	3332493,92
н	940	377642,75	3332452,74	н	1586	377483,65	3332414,73
н	941	377646,09	3332450,61	н	1677	377499,92	3332422,00
н	942	377645,32	3332449,38				
н	943	377662,45	3332437,67	ЗУ13			
н	944	377664,46	3332440,62	Префикс номера	Номер	Координаты, МСК-38	
н	945	377667,60	3332438,47			X	Y
н	946	377665,63	3332435,60				
н	947	377680,17	3332425,67	н	52	377671,13	3332557,08
н	948	377680,86	3332426,64	н	53	377637,80	3332580,51
н	949	377684,16	3332424,29	н	1684	377610,68	3332603,69
н	950	377683,51	3332423,38	н	1685	377565,13	3332644,35
н	951	377685,63	3332421,92	н	1686	377506,69	3332609,70
н	952	377696,28	3332414,57	н	1687	377467,86	3332582,02
н	953	377688,06	3332404,41	н	1688	377423,59	3332550,47
н	954	377694,55	3332396,07	н	1593	377403,11	3332535,90

н	955	377695,63	3332396,73	н	1592	377410,42	3332524,90
н	956	377696,18	3332395,83	н	1591	377411,67	3332520,93
н	957	377706,03	3332402,81	н	1590	377412,51	3332517,55
н	958	377703,61	3332406,33	н	1589	377415,45	3332515,40
н	959	377727,29	3332423,71	н	1588	377418,07	3332513,39
н	960	377730,54	3332419,86	н	1587	377431,01	3332493,92
н	961	377737,48	3332424,61	н	1683	377511,26	3332437,77
н	962	377736,29	3332426,34	н	1682	377514,20	3332435,67
н	963	377736,52	3332426,50	н	1681	377529,92	3332458,17
н	964	377735,75	3332426,86	н	1680	377543,52	3332468,00
н	965	377720,89	3332433,74	н	1679	377586,10	3332499,40
н	966	377722,19	3332436,54	н	1678	377625,50	3332529,06
н	967	377720,13	3332437,50	н	52	377671,13	3332557,08
н	968	377718,89	3332434,84				
н	969	377696,69	3332444,16	ЗУ14			
н	970	377695,70	3332442,15	Префикс номера	Номер	Координаты, МСК-38	
н	971	377691,77	3332444,07			X	Y
н	972	377692,75	3332446,07				
н	973	377680,65	3332452,79	н	1686	377506,69	3332609,70
н	974	377681,74	3332455,66	н	1685	377565,13	3332644,35
н	975	377656,42	3332467,72	н	1689	377539,75	3332695,99
н	976	377654,18	3332464,76	н	1690	377533,78	3332745,52
н	977	377639,58	3332473,02	н	1691	377525,51	3332739,88
н	978	377636,25	3332474,87	н	1692	377478,56	3332707,89
н	979	377640,73	3332485,11	н	1693	377431,23	3332675,64
н	980	377641,64	3332484,71	н	1694	377389,13	3332646,95
н	981	377637,53	3332475,29	н	1594	377347,95	3332618,89
н	982	377640,08	3332473,88	н	1593	377403,11	3332535,90
н	983	377653,90	3332466,07	н	1688	377423,59	3332550,47
н	984	377656,12	3332468,98	н	1687	377467,86	3332582,02
н	985	377683,00	3332456,17	н	1686	377506,69	3332609,70
н	986	377681,90	3332453,24				
н	987	377693,19	3332446,97	н	1118	377538,76	3332678,95
н	988	377693,74	3332448,08	н	1119	377536,87	3332684,64
н	989	377695,47	3332447,23	н	1120	377539,72	3332685,59
н	990	377697,85	3332452,19	н	1121	377541,61	3332679,89
н	991	377694,84	3332453,64	н	1118	377538,76	3332678,95
н	992	377697,56	3332459,73				
н	993	377698,48	3332459,33	н	1114	377545,84	3332657,27
н	994	377696,16	3332454,11	н	1115	377542,96	3332666,00
н	995	377699,19	3332452,66	н	1116	377546,67	3332667,22
н	996	377696,36	3332446,79	н	1117	377549,55	3332658,49
н	997	377697,66	3332446,16	н	1114	377545,84	3332657,27
н	998	377697,13	3332445,06				
н	999	377718,37	3332436,14	н	1110	377560,45	3332649,39
н	1000	377719,67	3332438,83	н	1111	377557,03	3332648,12
н	1001	377723,53	3332437,04	н	1112	377556,22	3332650,29
н	1002	377722,21	3332434,23	н	1113	377559,63	3332651,57

н	1003	377736,17	3332427,77	н	1110	377560,45	3332649,39
н	1004	377737,48	3332427,16				
н	1005	377738,14	3332427,61	н	1106	377554,99	3332641,69
н	1006	377730,15	3332432,87	н	1107	377551,62	3332645,85
н	1007	377734,30	3332443,27	н	1108	377554,53	3332648,21
н	1008	377735,22	3332442,86	н	1109	377557,91	3332644,05
н	1009	377731,38	3332433,25	н	1106	377554,99	3332641,69
н	1010	377739,03	3332428,22				
н	1011	377739,86	3332428,80	ЗУ15			
н	1012	377741,09	3332427,01	Префикс номера	Номер	Координаты, МСК-38	
н	1013	377766,79	3332444,09			X	Y
н	1014	377762,96	3332449,17				
н	1015	377783,76	3332463,40	н	1594	377347,95	3332618,89
н	1016	377782,84	3332464,69	н	1694	377389,13	3332646,95
н	1017	377783,47	3332465,14	н	134	377310,39	3332702,82
н	1018	377760,93	3332475,89	н	135	377319,04	3332685,02
н	1019	377759,70	3332473,43	н	136	377304,36	3332677,90
н	1020	377756,03	3332475,33	н	1594	377347,95	3332618,89
н	1021	377757,26	3332477,82				
н	1022	377746,51	3332482,59	ЗУ16			
н	1023	377735,01	3332487,36	Префикс номера	Номер	Координаты, МСК-38	
н	1024	377734,42	3332485,99			X	Y
н	1025	377730,74	3332487,57				
н	1026	377731,27	3332488,78	н	1694	377389,13	3332646,95
н	1027	377709,01	3332498,23	н	1693	377431,23	3332675,64
н	1028	377710,23	3332500,84	н	1695	377332,35	3332749,29
н	1029	377708,27	3332501,81	н	130	377323,62	3332741,53
н	1030	377706,99	3332499,20	н	131	377313,40	3332726,98
н	1031	377687,41	3332508,89	н	132	377306,88	3332717,69
н	1032	377684,44	3332510,36	н	133	377315,98	3332708,90
н	1033	377688,58	3332519,59	н	134	377310,39	3332702,82
н	1034	377689,49	3332519,18	н	1694	377389,13	3332646,95
н	1035	377685,75	3332510,83				
н	1036	377687,86	3332509,79	ЗУ17			
н	1037	377706,53	3332500,54	Префикс номера	Номер	Координаты, МСК-38	
н	1038	377707,82	3332503,15			X	Y
н	1039	377711,56	3332501,30				
н	1040	377710,36	3332498,74	н	1693	377431,23	3332675,64
н	1041	377731,66	3332489,70	н	1692	377478,56	3332707,89
н	1042	377732,33	3332491,24	н	1696	377367,77	3332784,90
н	1043	377734,12	3332490,47	н	128	377358,16	3332776,70
н	1044	377736,18	3332495,08	н	129	377349,83	3332764,83
н	1045	377743,92	3332491,83	н	1695	377332,35	3332749,29
н	1046	377745,00	3332494,29	н	1693	377431,23	3332675,64
н	1047	377745,91	3332493,89				
н	1048	377744,46	3332490,51				
н	1049	377736,70	3332493,77	ЗУ18			
н	1050	377735,04	3332490,08	Префикс	Номер	Координаты, МСК-38	

н	1051	377736,00	3332489,66	номера		X	Y
н	1052	377735,40	3332488,28				
н	1053	377746,90	3332483,51	н	1691	377525,51	3332739,88
н	1054	377758,60	3332478,32	н	1697	377411,21	3332824,78
н	1055	377757,36	3332475,77	н	126	377396,07	3332813,90
н	1056	377759,26	3332474,78	н	127	377387,74	3332801,94
н	1057	377760,48	3332477,21	н	1696	377367,77	3332784,90
н	1058	377784,06	3332465,97	н	1692	377478,56	3332707,89
н	1059	377778,93	3332469,21	н	1691	377525,51	3332739,88
н	1060	377783,07	3332477,20				
н	1061	377783,98	3332476,79	н	1122	377499,21	3332722,85
н	1062	377780,24	3332469,55	н	1123	377496,68	3332724,47
н	1063	377785,24	3332466,40	н	1124	377499,92	3332729,52
н	1064	377786,43	3332467,26	н	1125	377502,44	3332727,91
н	1065	377787,41	3332465,90	н	1122	377499,21	3332722,85
н	1066	377808,90	3332480,60				
н	1067	377811,10	3332477,55				
н	1068	377811,86	3332478,10	ЗУ19			
н	1069	377809,77	3332481,08	Префикс номера	Номер	Координаты, МСК-38	
н	1070	377821,20	3332490,99			X	Y
н	1071	377824,37	3332494,42				
н	1072	377822,66	3332495,03	н	1691	377525,51	3332739,88
н	1073	377823,52	3332497,44	н	1690	377533,78	3332745,52
н	1074	377799,52	3332507,68	н	1698	377550,59	3332768,14
н	1075	377778,00	3332516,62	н	1699	377551,07	3332787,86
н	1076	377778,66	3332518,37	н	1700	377499,91	3332825,56
н	1077	377779,58	3332517,97	н	122	377494,70	3332817,86
н	1078	377779,27	3332517,18	н	123	377439,49	3332855,09
н	1079	377800,21	3332508,47	н	124	377432,96	3332846,35
н	1080	377823,85	3332498,38	н	125	377424,58	3332834,39
н	1081	377828,80	3332496,23	н	1697	377411,21	3332824,78
н	1082	377827,73	3332493,22	н	1691	377525,51	3332739,88
н	1083	377825,40	3332494,05				
н	1084	377821,88	3332490,25	ЗУ20			
н	1085	377811,12	3332480,92	Префикс номера	Номер	Координаты, МСК-38	
н	1086	377813,26	3332477,86			X	Y
н	1087	377810,86	3332476,15				
н	1088	377808,67	3332479,22	н	1701	377506,15	3332870,28
н	1089	377787,99	3332465,08	н	1702	377498,15	3332876,09
н	1090	377789,00	3332463,67	н	1703	377475,84	3332876,84
н	1091	377785,41	3332461,10	н	1704	377472,37	3332877,80
н	1092	377784,34	3332462,59	н	1705	377462,27	3332885,53
н	1093	377764,38	3332448,94	н	115	377449,06	3332867,87
н	874	377768,23	3332443,85	н	116	377454,37	3332864,31
н	875	377741,66	3332426,19	н	117	377456,68	3332862,75
н	876	377742,33	3332425,20	н	118	377459,48	3332866,89
н	877	377738,76	3332422,74	н	119	377500,20	3332838,50
н	878	377738,04	3332423,78	н	120	377501,15	3332839,90

н	879	377730,35	3332418,51	н	121	377506,96	3332835,98
н	880	377727,12	3332422,34	н	1706	377511,80	3332846,04
н	881	377704,98	3332406,08	н	1707	377498,88	3332860,09
н	882	377707,41	3332402,56	н	1701	377506,15	3332870,28
н	883	377696,70	3332394,97				
н	884	377697,70	3332393,31	н	1130	377457,19	3332872,06
н	885	377696,51	3332392,59	н	1131	377455,01	3332874,12
н	1609	377698,08	3332390,50	н	1132	377463,92	3332883,59
н	1608	377705,73	3332395,80	н	1133	377466,10	3332881,53
н	1607	377714,36	3332405,25	н	1130	377457,19	3332872,06
н	1606	377839,65	3332491,83				
н	50	377723,52	3332542,73	н	1126	377455,85	3332864,23
н	51	377711,67	3332548,03	н	1127	377453,01	3332866,68
				н	1128	377454,60	3332868,52
н	1094	377548,80	3332459,00	н	1129	377457,44	3332866,08
н	1095	377547,84	3332464,93	н	1126	377455,85	3332864,23
н	1096	377550,81	3332465,40				
н	1097	377551,76	3332459,48	ЗУ22			
н	1094	377548,80	3332459,00	Префикс номера	Номер	Координаты, МСК-38	
						X	Y
ЗУ21							
Префикс номера	Номер	Координаты, МСК-38		н	1712	377621,35	3332874,86
		X	Y	н	1713	377620,16	3332877,01
				н	1714	377614,32	3332886,91
н	1702	377498,15	3332876,09	н	1715	377611,32	3332882,27
н	1708	377508,33	3332889,51	н	1712	377621,35	3332874,86
н	1709	377504,29	3332893,14				
н	1710	377506,83	3332908,84	н	1716	377746,43	3332798,03
н	1711	377490,00	3332922,61	н	1147	377742,56	3332800,46
н	1705	377462,27	3332885,53	н	1148	377741,44	3332798,94
н	1704	377472,37	3332877,80	н	1149	377740,39	3332799,70
н	1703	377475,84	3332876,84	н	1150	377735,28	3332791,19
н	1702	377498,15	3332876,09	н	1151	377734,43	3332791,70
				н	1152	377739,58	3332800,30
ЗУ23				н	1153	377738,24	3332801,27
Префикс номера	Номер	Координаты, МСК-38		н	1154	377738,52	3332801,66
		X	Y	н	1155	377730,48	3332805,71
				н	1156	377720,08	3332810,21
н	59	377850,08	3332726,51	н	1157	377718,23	3332806,29
н	1740	377858,17	3332745,17	н	1158	377717,32	3332806,69
н	1741	377856,70	3332745,78	н	1159	377719,59	3332811,51
н	1742	377855,64	3332746,04	н	1160	377730,90	3332806,61
н	1743	377852,97	3332745,03	н	1161	377739,12	3332802,48
н	1744	377851,61	3332743,78	н	1162	377739,31	3332802,74
н	1745	377841,76	3332748,39	н	1163	377716,32	3332817,15
н	1746	377841,62	3332749,60	н	1164	377718,94	3332821,31
н	1747	377840,99	3332751,73	н	1165	377714,39	3332824,18
н	1748	377839,23	3332753,55	н	1166	377711,73	3332819,98

н	1749	377811,51	3332772,00	н	1717	377702,99	3332825,50
н	1750	377808,03	3332774,26	н	1718	377694,81	3332823,81
н	1145	377791,12	3332783,88	н	1719	377684,02	3332828,56
н	1146	377784,83	3332773,92	н	1172	377681,40	3332822,71
н	1716	377746,43	3332798,03	н	1173	377680,48	3332823,11
н	1731	377730,34	3332766,35	н	1720	377683,14	3332829,04
н	1730	377725,38	3332755,68	н	1721	377660,05	3332839,33
н	1729	377738,86	3332746,16	н	1722	377647,58	3332844,60
н	55	377723,96	3332708,53	н	1723	377641,34	3332850,66
н	56	377762,99	3332691,07	н	1181	377628,70	3332856,48
н	57	377886,02	3332636,02	н	1182	377624,69	3332848,08
н	58	377889,50	3332676,79	н	1183	377623,79	3332848,50
н	59	377850,08	3332726,51	н	1184	377628,22	3332857,80
				н	1185	377632,71	3332855,73
н	1543	377877,71	3332639,99	н	1724	377639,25	3332852,72
н	1544	377876,72	3332640,43	н	1725	377626,69	3332864,94
н	1545	377877,93	3332659,56	н	1726	377622,52	3332872,75
н	1546	377879,35	3332687,17	н	1727	377610,84	3332881,38
н	1547	377879,42	3332689,00	н	1728	377583,29	3332837,91
н	1548	377880,38	3332687,79	н	1699	377551,07	3332787,86
н	1549	377880,35	3332687,12	н	1698	377550,59	3332768,14
н	1550	377878,92	3332659,50	н	1690	377533,78	3332745,52
н	1543	377877,71	3332639,99	н	1689	377539,75	3332695,99
				н	1685	377565,13	3332644,35
н	1445	377866,46	3332694,85	н	1684	377610,68	3332603,69
н	1446	377863,45	3332695,00	н	53	377637,80	3332580,51
н	1447	377852,58	3332696,03	н	54	377639,66	3332649,00
н	1448	377848,68	3332686,31	н	55	377723,96	3332708,53
н	1449	377847,76	3332686,72	н	1729	377738,86	3332746,16
н	1450	377851,92	3332697,10	н	1730	377725,38	3332755,68
н	1451	377863,54	3332696,00	н	1731	377730,34	3332766,35
н	1452	377865,58	3332695,89	н	1716	377746,43	3332798,03
н	1453	377865,96	3332698,95				
н	1454	377864,04	3332699,49	н	1440	377718,98	3332768,61
н	1455	377864,71	3332701,87	н	1437	377716,18	3332765,69
н	1456	377854,68	3332704,10	н	1438	377712,23	3332769,48
н	1457	377841,96	3332706,89	н	1439	377715,03	3332772,40
н	1458	377843,90	3332712,84	н	1440	377718,98	3332768,61
н	1459	377829,22	3332719,48				
н	1460	377827,05	3332720,46	н	1444	377712,33	3332774,02
н	1461	377826,42	3332718,86	н	1441	377710,35	3332770,59
н	1462	377825,65	3332719,16	н	1442	377705,64	3332773,31
н	1463	377824,86	3332715,45	н	1443	377707,62	3332776,74
н	1464	377822,56	3332708,33	н	1444	377712,33	3332774,02
н	1465	377815,74	3332711,22				
н	1466	377811,92	3332702,99	н	1105	377614,87	3332605,25
н	1467	377811,01	3332703,41	н	1102	377611,18	3332603,70
н	1468	377815,24	3332712,52	н	1103	377608,09	3332611,08

н	1469	377821,95	3332709,68	н	1104	377611,78	3332612,63
н	1470	377823,90	3332715,73	н	1105	377614,87	3332605,25
н	1471	377824,71	3332719,53				
н	1472	377822,28	3332720,48	н	1732	377752,77	3332810,47
н	1473	377822,98	3332722,27	н	1733	377748,93	3332812,30
н	1474	377809,69	3332727,70	н	1734	377750,48	3332815,51
н	1475	377811,06	3332730,90	н	1735	377720,11	3332829,25
н	1476	377809,93	3332731,39	н	1736	377712,28	3332829,25
н	1477	377808,62	3332728,30	н	1737	377704,72	3332825,87
н	1478	377797,02	3332733,18	н	1738	377704,42	3332825,78
н	1479	377794,55	3332734,26	н	1212	377711,42	3332821,36
н	1480	377793,88	3332732,72	н	1213	377714,08	3332825,56
н	1481	377792,64	3332733,26	н	1214	377720,32	3332821,62
н	1482	377791,53	3332729,85	н	1215	377717,70	3332817,47
н	1483	377775,90	3332735,09	н	1216	377739,90	3332803,55
н	1484	377773,81	3332730,11	н	1217	377740,54	3332804,42
н	1485	377758,60	3332736,33	н	1218	377743,74	3332802,08
н	1486	377755,23	3332728,76	н	1219	377743,15	3332801,27
н	1487	377754,32	3332729,17	н	1739	377746,91	3332798,91
н	1488	377758,08	3332737,63	н	1732	377752,77	3332810,47
н	1489	377773,27	3332731,42				
н	1490	377775,33	3332736,35	н	1436	377747,32	3332808,90
н	1491	377790,89	3332731,12	н	1433	377744,93	3332803,40
н	1492	377791,72	3332733,66	н	1434	377742,18	3332804,59
н	1493	377789,74	3332734,52	н	1435	377744,56	3332810,09
н	1494	377790,42	3332736,06	н	1436	377747,32	3332808,90
н	1495	377781,36	3332740,00				
н	1496	377783,12	3332744,09	ЗУ24			
н	1497	377763,55	3332753,57	Префикс номера	Номер	Координаты, МСК-38	
н	1498	377766,85	3332761,17			X	Y
н	1499	377767,76	3332760,75				
н	1500	377764,85	3332754,05	н	64	377935,79	3332847,65
н	1501	377784,42	3332744,58	н	65	377929,44	3332806,64
н	1502	377782,68	3332740,52	н	1759	377929,50	3332789,55
н	1503	377790,81	3332736,98	н	1760	377929,51	3332787,79
н	1504	377791,52	3332738,59	н	1761	377928,18	3332769,03
н	1505	377795,66	3332736,79	н	1762	377926,43	3332758,73
н	1506	377794,95	3332735,17	н	1763	377923,84	3332739,92
н	1507	377797,41	3332734,10	н	61	377928,01	3332737,99
н	1508	377808,08	3332729,62	н	62	377937,98	3332864,88
н	1509	377809,40	3332732,71	н	63	377936,56	3332855,31
н	1510	377812,38	3332731,43	н	64	377935,79	3332847,65
н	1511	377811,01	3332728,25				
н	1512	377823,34	3332723,20	ЗУ25			
н	1513	377823,92	3332724,68	Префикс номера	Номер	Координаты, МСК-38	
н	1514	377824,99	3332724,26			X	Y
н	1515	377826,64	3332728,08				
н	1516	377822,64	3332730,04	н	1727	377610,84	3332881,38

н	1517	377824,83	3332734,95	н	1196	377607,47	3332883,87
н	1518	377825,74	3332734,54	н	1197	377599,23	3332872,80
н	1519	377823,94	3332730,50	н	1198	377560,66	3332898,19
н	1520	377827,95	3332728,57	н	1199	377559,45	3332896,49
н	1521	377825,92	3332723,89	н	1764	377557,82	3332897,65
н	1522	377828,06	3332723,05	н	1765	377553,86	3332892,44
н	1523	377827,41	3332721,39	н	1766	377550,37	3332895,14
н	1524	377829,63	3332720,40	н	1767	377543,98	3332887,15
н	1525	377845,13	3332713,39	н	1768	377535,96	3332887,41
н	1526	377843,25	3332707,63	н	1769	377525,86	3332893,30
н	1527	377854,90	3332705,07	н	1770	377515,76	3332884,01
н	1528	377864,98	3332702,83	н	1708	377508,33	3332889,51
н	1529	377865,53	3332704,76	н	1702	377498,15	3332876,09
н	1530	377867,68	3332704,15	н	1701	377506,15	3332870,28
н	1531	377870,19	3332701,00	н	1707	377498,88	3332860,09
н	1532	377869,33	3332697,99	н	1706	377511,80	3332846,04
н	1533	377866,94	3332698,67	н	121	377506,96	3332835,98
н	1445	377866,46	3332694,85	н	1700	377499,91	3332825,56
				н	1699	377551,07	3332787,86
н	1221	377790,78	3332785,22	н	1728	377583,29	3332837,91
н	1751	377796,46	3332781,99	н	1727	377610,84	3332881,38
н	1752	377786,74	3332791,54				
н	1753	377777,72	3332802,41	н	1714	377614,32	3332886,91
н	1754	377767,74	3332807,90	н	1771	377607,14	3332894,28
н	1755	377761,12	3332810,82	н	1772	377596,48	3332902,06
н	1756	377758,86	3332810,83	н	1773	377597,19	3332903,02
н	1757	377757,49	3332809,81	н	1774	377584,02	3332912,65
н	1758	377756,91	3332808,54	н	1775	377583,32	3332911,68
н	1732	377752,77	3332810,47	н	1776	377573,57	3332918,76
н	1739	377746,91	3332798,91	н	1777	377563,06	3332904,73
н	1220	377784,52	3332775,30	н	1778	377560,71	3332901,58
н	1221	377790,78	3332785,22	н	1202	377562,28	3332900,46
				н	1203	377561,24	3332899,00
				н	1204	377599,00	3332874,16
ЗУ26				н	1205	377607,26	3332885,27
Префикс номера	Номер	Координаты, МСК-38		н	1715	377611,32	3332882,27
		X	Y	н	1714	377614,32	3332886,91
н	1779	377512,04	3332932,11	ЗУ27			
н	1780	377507,45	3332935,67	Префикс номера	Номер	Координаты, МСК-38	
н	1781	377502,43	3332939,23			X	Y
н	1711	377490,00	3332922,61				
н	1710	377506,83	3332908,84	н	1790	377654,43	3332852.00
н	1709	377504,29	3332893,14	н	1791	377641,5	3332862,07
н	1708	377508,33	3332889,51	н	1792	377633,98	3332870,67
н	1770	377515,76	3332884,01	н	1793	377628,18	3332881,51
н	1769	377525,86	3332893,30	н	1794	377624,49	3332887,63
н	1768	377535,96	3332887,41	н	1794(д)	377625,89	3332896,23

				н	1795	377617,27	3332895,84
н	1767	377543,98	3332887,15	н	1802	377630,13	3332921,21
н	1766	377550,37	3332895,14	н	1803	377616,25	3332919,17
н	1782	377547,25	3332897,63	н	1804	377610,49	3332924,63
н	1783	377548,72	3332899,58	н	1805	377601,86	3332913,25
н	1784	377549,07	3332900,36	н	1806	377600,47	3332912,42
н	1785	377549,04	3332901,65	н	1807	377599,54	3332912,07
н	1786	377548,63	3332902,76	н	1808	377597,98	3332912,01
н	1787	377547,98	3332903,94	н	1809	377596,36	3332912,37
н	1788	377546,89	3332905,00	н	1810	377586,76	3332919,56
н	1789	377544,64	3332906,80	н	1811	377586,34	3332920,65
н	1779	377512,04	3332932,11	н	1812	377586,29	3332922,08
				н	1813	377586,3	3332923,38
ЗУ28				н	1814	377586,87	3332925,64
Префикс номера	Номер	Координаты, МСК-38		н	1815	377577,94	3332932,19
		X	Y	н	1816	377570,99	3332923,22
				н	1817	377570,11	3332922,97
н	99	377706,72	3332899,89	н	1818	377568,77	3332924,07
н	1794(д)	377625,89	3332896,23	н	1819	377566,1	3332921,29
н	1794	377624,49	3332887,63	н	1820	377564,3	3332919,3
н	1793	377628,18	3332881,51	н	1821	377558,45	3332913,05
н	1792	377633,98	3332870,67	н	1822	377556,95	3332911,92
н	1791	377641,50	3332862,07	н	1823	377555,64	3332911,47
н	1790	377654,43	3332852,00	н	1824	377554,68	3332911,51
н	1207	377657,26	3332855,80	н	1825	377553,58	3332911,72
н	1208	377679,93	3332841,28	н	1826	377552,08	3332912,07
н	1209	377680,60	3332842,46	н	1827	377551,52	3332912,3
н	1210	377684,48	3332840,26	н	1828	377549,98	3332913,41
н	1857	377683,77	3332839,01	н	1829	377517,13	3332938,78
н	1856	377697,79	3332832,82	н	1830	377512,22	3332942,59
н	1855	377703,02	3332833,25	н	1831	377507,68	3332946,25
н	1854	377709,56	3332836,97	н	1781	377502,43	3332939,23
н	1853	377717,30	3332838,92	н	1780	377507,45	3332935,67
н	1852	377754,00	3332822,93	н	1779	377512,04	3332932,11
н	1851	377755,42	3332822,70	н	1789	377544,64	3332906,8
н	1850	377756,62	3332822,96	н	1788	377546,89	3332905.00
н	1849	377757,40	3332824,16	н	1787	377547,98	3332903,94
н	1848	377758,17	3332825,44	н	1786	377548,63	3332902,76
н	1876	377770,40	3332852,23	н	1785	377549,04	3332901,65
н	1268	377766,48	3332853,86	н	1784	377549,07	3332900,36
н	1269	377765,84	3332852,32	н	1783	377548,72	3332899,58
н	1270	377763,95	3332853,11	н	1782	377547,25	3332897,63
н	1271	377761,39	3332848,10	н	1766	377550,37	3332895,14
н	1272	377756,89	3332849,95	н	1765	377553,86	3332892,44
н	1273	377755,22	3332846,39	н	1764	377557,82	3332897,65

н	1274	377754,30	3332846,79	н	1200	377555,51	3332899,3
н	1275	377756,39	3332851,24	н	1201	377558,34	3332903,27
н	1276	377760,92	3332849,37	н	1778	377560,71	3332901,58
н	1277	377763,03	3332853,49	н	1777	377563,06	3332904,73
н	1278	377761,73	3332854,02	н	1776	377573,57	3332918,76
н	1279	377762,40	3332855,64	н	1775	377583,32	3332911,68
н	1280	377746,67	3332862,33	н	1774	377584,02	3332912,65
н	1281	377745,43	3332859,55	н	1773	377597,19	3332903,02
н	1282	377741,53	3332861,28	н	1772	377596,48	3332902,06
н	1283	377742,73	3332864,04	н	1771	377607,14	3332894,28
н	1284	377728,52	3332870,66	н	1714	377614,32	3332886,91
н	1285	377727,81	3332869,22	н	1713	377620,16	3332877,01
н	1286	377726,60	3332869,77	н	1712	377621,35	3332874,86
н	1287	377724,46	3332865,39	н	1206	377653,67	3332850,98
н	1288	377719,93	3332867,34	н	1790	377654,43	3332852.00
н	1289	377718,10	3332863,17				
н	1290	377717,19	3332863,58	н	1796	377617.07	3332899.56
н	1291	377719,41	3332868,66	н	1797	377619.31	3332901.55
н	1292	377723,98	3332866,69	н	1798	377615.34	3332906.04
н	1293	377725,68	3332870,19	н	1799	377613.09	3332904.05
н	1294	377723,73	3332871,08	н	1796	377617.07	3332899.56
н	1295	377724,43	3332872,51				
н	1296	377708,59	3332879,65	н	1191	377679,54	3332837,96
н	1297	377707,79	3332877,88	н	1192	377678,41	3332838,60
н	1298	377703,88	3332879,65	н	1193	377679,43	3332840,41
н	1299	377704,58	3332881,39	н	1832	377676,59	3332842,23
н	1300	377690,16	3332887,37	н	1833	377655,39	3332851,61
н	1301	377686,20	3332889,01	н	1195	377653,88	3332849,58
н	1302	377682,14	3332879,29	н	1726	377622,52	3332872,75
н	1303	377681,23	3332879,70	н	1725	377626,69	3332864,94
н	1304	377685,66	3332890,32	н	1724	377639,25	3332852,72
н	1305	377690,54	3332888,29	н	1186	377654,72	3332845,60
н	1306	377705,88	3332881,93	н	1187	377656,03	3332848,53
н	1307	377705,16	3332880,16	н	1188	377659,62	3332846,92
н	1308	377707,29	3332879,20	н	1189	377658,29	3332843,95
н	1309	377708,09	3332880,97	н	1190	377678,08	3332835,08
н	1310	377724,87	3332873,41	н	1191	377679,54	3332837,96
н	1311	377725,71	3332875,11				
н	1312	377727,72	3332874,18	н	1174	377684,02	3332831,00
н	1313	377730,05	3332878,00	н	1175	377678,59	3332833,87
н	1314	377747,80	3332870,18	н	1176	377678,54	3332833,77
н	1315	377762,59	3332863,57	н	1177	377656,97	3332843,44
н	1316	377764,44	3332867,53	н	1178	377658,30	3332846,42
н	1317	377764,72	3332868,08	н	1179	377656,54	3332847,20
н	1318	377765,62	3332867,67	н	1180	377655,22	3332844,27
н	1319	377765,34	3332867,09	н	1723	377641,34	3332850,66
н	1320	377763,08	3332862,26	н	1722	377647,58	3332844,60

н	1321	377747,39	3332869,27	н	1721	377660,05	3332839,33
н	1322	377730,45	3332876,73	н	1720	377683,14	3332829,04
н	1323	377728,64	3332873,77	н	1174	377684,02	3332831,00
н	1324	377729,79	3332873,24				
н	1325	377728,96	3332871,56	н	1717	377702,99	3332825,50
н	1326	377744,04	3332864,53	н	1167	377683,20	3332838,00
н	1327	377742,85	3332861,79	н	1168	377682,29	3332836,40
н	1328	377744,92	3332860,87	н	1169	377681,06	3332837,10
н	1329	377746,16	3332863,64	н	1170	377679,68	3332834,43
н	1330	377762,78	3332856,56	н	1171	377685,31	3332831,44
н	1331	377763,44	3332858,15	н	1719	377684,02	3332828,56
н	1332	377767,55	3332856,45	н	1718	377694,81	3332823,81
н	1333	377766,86	3332854,79	н	1717	377702,99	3332825,50
н	1877	377770,90	3332853,11				
н	1878	377784,27	3332882,23	н	1834	377849,62	3332760,78
н	98	377792,73	3332907,17	н	1835	377841,73	3332762,18
н	99	377706,72	3332899,89	н	1836	377831,70	3332767,71
				н	1837	377815,15	3332777,50
н	1194	377657,51	3332854,46	н	1838	377801,10	3332786,66
н	1833	377655,39	3332851,61	н	1839	377798,63	3332789,10
н	1832	377676,59	3332842,23	н	1840	377791,60	3332796,01
н	1194	377657,51	3332854,46	н	1841	377789,51	3332798,53
ЗУ29				н	1842	377781,02	3332810,78
Префикс номера	Номер	Координаты, МСК-38		н	1843	377765,03	3332818,32
		X	Y	н	1844	377763,02	3332819,95
				н	1845	377761,61	3332821,76
н	1879	377526,42	3333015,46	н	1846	377761,25	3332823,27
н	1880	377528,08	3333017,51	н	1847	377761,49	3332824,45
н	1881	377509,51	3333030,53	н	1848	377758,17	3332825,44
н	1882	377407,43	3332888,25	н	1849	377757,40	3332824,16
н	1883	377425,20	3332875,66	н	1850	377756,62	3332822,96
н	1884	377448,29	3332908,39	н	1851	377755,42	3332822,70
н	1885	377450,25	3332907,00	н	1852	377754,00	3332822,93
н	1886	377473,55	3332940,26	н	1853	377717,30	3332838,92
н	1887	377480,08	3332949,45	н	1854	377709,56	3332836,97
н	1888	377502,43	3332981,50	н	1855	377703,02	3332833,25
н	1889	377503,87	3332983,53	н	1856	377697,79	3332832,82
н	1879	377526,42	3333015,46	н	1857	377683,77	3332839,01
				н	1211	377683,69	3332838,87
ЗУ30				н	1738	377704,42	3332825,78
Префикс номера	Номер	Координаты, МСК-38		н	1737	377704,72	3332825,87
		X	Y	н	1736	377712,28	3332829,25
				н	1735	377720,11	3332829,25
н	1880	377528,08	3333017,51	н	1734	377750,48	3332815,51
н	1890	377532,77	3333023,30	н	1733	377748,93	3332812,30
н	1891	377520,54	3333032,68	н	1732	377752,77	3332810,47
н	1892	377513,79	3333038,09	н	1758	377756,91	3332808,54
н	1881	377509,51	3333030,53	н	1757	377757,49	3332809,81

н	1880	377528,08	3333017,51	н	1756	377758,86	3332810,83
				н	1755	377761,12	3332810,82
ЗУ31				н	1754	377767,74	3332807,90
Префикс номера	Номер	Координаты, МСК-38		н	1753	377777,72	3332802,41
		X	Y	н	1752	377786,74	3332791,54
				н	1751	377796,46	3332781,99
н	1893	377675,63	3333176,91	н	1222	377845,14	3332754,30
н	1894	377677,22	3333178,36	н	1834	377849,62	3332760,78
н	1895	377676,03	3333185,67				
н	1896	377495,05	3333154,23	н	1760	377929,51	3332787,79
н	1897	377538,61	3333081,93	н	1759	377929,50	3332789,55
н	1892	377513,79	3333038,09	н	1858	377917,70	3332789,90
н	1891	377520,54	3333032,68	н	1859	377910,74	3332791,49
н	1890	377532,77	3333023,30	н	1860	377894,36	3332797,17
н	1898	377538,48	3333030,35	н	1861	377891,02	3332798,12
н	1899	377561,23	3333062,21	н	1862	377888,43	3332797,70
н	1900	377569,78	3333074,06	н	1863	377885,93	3332794,89
н	1901	377598,59	3333100,54	н	1864	377881,49	3332787,86
н	1902	377602,46	3333104,15	н	1865	377874,86	3332774,28
н	1903	377631,26	3333130,62	н	1866	377867,25	3332766,12
н	1904	377646,91	3333151,16	н	1534	377863,04	3332762,43
н	1893	377675,63	3333176,91	н	1535	377857,08	3332761,69
				н	1142	377854,41	3332761,37
ЗУ32				н	1867	377850,75	3332760,66
Префикс номера	Номер	Координаты, МСК-38		н	1144	377845,44	3332752,98
		X	Y	н	1750	377808,03	3332774,26
				н	1749	377811,51	3332772,00
н	1894	377677,22	3333178,36	н	1748	377839,23	3332753,55
н	1905	377686,62	3333186,93	н	1747	377840,99	3332751,73
н	1906	377684,27	3333196,80	н	1746	377841,62	3332749,60
н	1907	377680,98	3333186,53	н	1745	377841,76	3332748,39
н	1895	377676,03	3333185,67	н	1744	377851,61	3332743,78
н	1894	377677,22	3333178,36	н	1743	377852,97	3332745,03
				н	1742	377855,64	3332746,04
ЗУ33				н	1741	377856,70	3332745,78
Префикс номера	Номер	Координаты, МСК-38		н	1740	377858,17	3332745,17
		X	Y	н	60	377867,25	3332766,11
				н	1868	377873,17	3332763,37
н	1819	377566,10	3332921,29	н	1869	377880,28	3332770,81
н	1818	377568,77	3332924,07	н	1870	377888,44	3332788,34
н	1908	377559,96	3332930,69	н	1871	377891,35	3332791,98
н	1909	377555,25	3332934,44	н	1872	377893,69	3332791,82
н	1910	377564,32	3332946,55	н	1873	377910,74	3332783,98
н	1911	377557,21	3332952,37	н	1874	377920,52	3332783,90
н	1912	377547,52	3332959,97	н	1875	377929,13	3332782,43
н	1913	377539,44	3332949,62	н	1760	377929,51	3332787,79
н	1914	377521,42	3332953,56				
н	1915	377516,49	3332958,03				

н	1831	377507,68	3332946,25				
н	1830	377512,22	3332942,59				
н	1829	377517,13	3332938,78	ЗУ34			
н	1828	377549,98	3332913,41	Префикс номера	Номер	Координаты, МСК-38	
н	1827	377551,52	3332912,30			X	Y
н	1826	377552,08	3332912,07				
н	1825	377553,58	3332911,72	н	1912	377547,52	3332959,97
н	1824	377554,68	3332911,51	н	1911	377557,21	3332952,37
н	1823	377555,64	3332911,47	н	1916	377566,51	3332964,81
н	1822	377556,95	3332911,92	н	1917	377556,89	3332972,09
н	1821	377558,45	3332913,05	н	1918	377563,68	3332980,65
н	1820	377564,30	3332919,30	н	1919	377546,72	3332998,45
н	1819	377566,10	3332921,29	н	1915	377516,49	3332958,03
				н	1914	377521,42	3332953,56
н	1134	377517,26	3332951,21	н	1913	377539,44	3332949,62
н	1135	377515,36	3332952,72	н	1912	377547,52	3332959,97
н	1136	377517,70	3332955,66				
н	1137	377519,60	3332954,15	ЗУ35			
н	1134	377517,26	3332951,21	Префикс номера	Номер	Координаты, МСК-38	
						X	Y
ЗУ36							
Префикс номера	Номер	Координаты, МСК-38		н	1920	377598,97	3332941,54
		X	Y	н	1921	377598,10	3332957,54
				н	1922	377580,65	3332968,05
н	1924	377601,82	3332964,81	н	1923	377573,54	3332959,64
н	1925	377611,35	3332974,19	н	1916	377566,51	3332964,81
н	1926	377560,04	3333016,26	н	1911	377557,21	3332952,37
н	1919	377546,72	3332998,45	н	1910	377564,32	3332946,55
н	1918	377563,68	3332980,65	н	1909	377555,25	3332934,44
н	1917	377556,89	3332972,09	н	1908	377559,96	3332930,69
н	1916	377566,51	3332964,81	н	1818	377568,77	3332924,07
н	1923	377573,54	3332959,64	н	1817	377570,11	3332922,97
н	1922	377580,65	3332968,05	н	1816	377570,99	3332923,22
н	1921	377598,10	3332957,54	н	1815	377577,94	3332932,19
н	1924	377601,82	3332964,81	н	1814	377586,87	3332925,64
				н	1920	377598,97	3332941,54
ЗУ37							
Префикс номера	Номер	Координаты, МСК-38		ЗУ38			
		X	Y	Префикс номера	Номер	Координаты, МСК-38	
						X	Y
н	1927	377645,19	3332950,92				
н	1928	377658,78	3332977,73	н	1928	377658,78	3332977,73
н	1929	377580,16	3333040,77	н	1931	377679,36	3333018,33
н	113	377572,98	3333033,45	н	1932	377614,08	3333077,89
н	114	377566,33	3333024,67	н	111	377611,86	3333075,42
н	1926	377560,04	3333016,26	н	112	377586,83	3333047,57
н	1925	377611,35	3332974,19	н	1929	377580,16	3333040,77
н	1930	377614,74	3332976,45	н	1928	377658,78	3332977,73

н	1927	377645,19	3332950,92
ЗУ39			
Префикс номера	Номер	Координаты, МСК-38	
		X	Y
н	1931	377679,36	3333018,33
н	1933	377692,96	3333045,16
н	1934	377669,40	3333059,23
н	1935	377630,87	3333096,57
н	1932	377614,08	3333077,89
н	1931	377679,36	3333018,33
ЗУ41			
Префикс номера	Номер	Координаты, МСК-38	
		X	Y
н	1936	377738,44	3333127,12
н	1940	377776,84	3333193,31
н	1941	377759,80	3333211,58
н	105	377755,84	3333207,90
н	106	377728,06	3333182,08
н	107	377700,27	3333156,25
н	1939	377697,37	3333153,88
н	1938	377707,10	3333144,68
н	1937	377725,23	3333142,49
н	1936	377738,44	3333127,12
ЗУ43			
Префикс номера	Номер	Координаты, МСК-38	
		X	Y
н	1946	377869	3333352.06
н	1947	377919.7	3333439.52
н	1948	377915.3	3333434.84
н	1949	377900.4	3333448.73
н	1950	377932.7	3333484.48
н	1951	377932.8	3333484.92
н	1952	377921.7	3333494.7
н	1953	377888.6	3333494.49
н	1954	377890.5	3333492.44
н	1955	377867.1	3333470.69
н	1956	377861.9	3333476.08
н	1957	377864.1	3333478.18
н	1958	377853.1	3333490.03
н	1959	377857.9	3333494.29
н	1960	377774.8	3333493.76
н	1961	377733.6	3333456.68

ЗУ40			
Префикс номера	Номер	Координаты, МСК-38	
		X	Y
н	101	377707,28	3333073,41
н	1936	377738,44	3333127,12
н	1937	377725,23	3333142,49
н	1938	377707,10	3333144,68
н	1939	377697,37	3333153,88
н	108	377681,51	3333140,92
н	109	377653,18	3333116,44
н	110	377633,27	3333099,24
н	1935	377630,87	3333096,57
н	1934	377669,40	3333059,23
н	1933	377692,96	3333045,16
н	101	377707,28	3333073,41
ЗУ42			
Префикс номера	Номер	Координаты, МСК-38	
		X	Y
н	1942	377744,67	3333323,25
н	1943	377735,80	3333332,15
н	1944	377734,10	3333333,10
н	1945	377731,11	3333333,62
н	1946	377729,24	3333333,52
н	1947	377728,31	3333333,27
н	1948	377727,44	3333332,76
н	1949	377714,41	3333321,40
н	1950	377718,56	3333303,84
н	1906	377684,27	3333196,80
н	1905	377686,62	3333186,93
н	1951	377704,41	3333203,15
н	1952	377732,11	3333227,79
н	1953	377746,67	3333240,66
н	1954	377774,36	3333265,94
н	1955	377785,65	3333276,24
н	1942	377744,67	3333323,25
ЗУ44			
Префикс номера	Номер	Координаты, МСК-38	
		X	Y
н	1960	377750,49	3333328,26
н	1961	377740,99	3333338,69
н	1962	377736,89	3333340,98
н	1963	377731,60	3333341,90

н	1962	377701.1	3333493.28	н	1964	377727,94	3333341,70
н	1963	377673.8	3333493.11	н	1965	377725,10	3333340,94
н	1964	377712.3	3333330.46	н	1966	377722,61	3333339,48
н	1965	377722.6	3333339.48	н	1967	377712,26	3333330,46
н	1966	377725.1	3333340.94	н	1949	377714,41	3333321,40
н	1967	377727.9	3333341.7	н	1948	377727,44	3333332,76
н	1968	377731.6	3333341.9	н	1947	377728,31	3333333,27
н	1969	377736.9	3333340.98	н	1946	377729,24	3333333,52
н	1970	377741	3333338.69	н	1945	377731,11	3333333,62
н	1971	377750.5	3333328.26	н	1944	377734,10	3333333,10
н	1972	377792.8	3333282.79	н	1943	377735,80	3333332,15
н	1973	377803.8	3333292.78	н	1942	377744,67	3333323,25
н	1974	377831.2	3333318.34	н	1955	377785,65	3333276,24
н	1975	377845.1	3333330.57	н	1968	377792,83	3333282,79
н	1946	377869	3333352.06	н	1960	377750,49	3333328,26
н	1976	377859,23	3333466,69	ЗУ45			
н	1977	377857,12	3333468,78	Префикс номера	Номер	Координаты, МСК-38	
н	1978	377859,97	3333471,66			X	Y
н	1979	377862,08	3333469,57				
н	1976	377859,23	3333466,69	н	1969	378022,71	3333043,02
				н	1970	378070,25	3333123,86
ЗУ47				н	1971	377959,82	3333186,46
Префикс номера	Номер	Координаты, МСК-38		н	1972	377917,75	3333105,84
		X	Y	н	1969	378022,71	3333043,02
				ЗУ46			
н	86	378108,44	3333362,18	Префикс номера	Номер	Координаты, МСК-38	
н	2000	378106,64	3333364,61			X	Y
н	2001	378088,55	3333350,36				
н	2002	378086,42	3333347,34	н	1973	378114,96	3333199,89
н	2003	378086,47	3333344,22	н	1974	378118,20	3333205,40
н	2004	378088,46	3333336,29	н	1975	378078,58	3333226,68
н	2005	378091,07	3333336,83	н	1976	378070,15	3333231,18
н	2006	378100,66	3333322,17	н	1977	378026,77	3333254,55
н	2007	378102,35	3333317,06	н	1978	378025,16	3333254,96
н	2008	378109,31	3333319,27	н	1979	378022,90	3333254,47
н	2009	378109,46	3333320,25	н	1980	378021,93	3333254,10
н	2010	378110,81	3333321,79	н	1981	378016,03	3333249,64
н	2011	378112,80	3333322,28	н	1982	378010,25	3333245,47
н	2012	378117,46	3333321,13	н	1983	378006,17	3333242,56
н	2013	378123,13	3333329,19	н	1984	378004,24	3333241,99
н	2014	378128,10	3333335,85	н	1985	378001,57	3333241,73
н	85	378124,15	3333341,19	н	1986	377997,59	3333242,39
н	86	378108,44	3333362,18	н	1987	377990,77	3333245,77
				н	1988	377988,15	3333240,75
				н	1989	377995,30	3333237,08
				н	1990	378000,21	3333236,20

н	2032	377908,98	3332936,99	н	2057	377972,07	3331999,47
н	2031	377906,69	3332937,21	н	2058	377974,90	3331999,79
н	2030	377905,20	3332937,47	н	2059	377978,94	3331999,23
н	2029	377903,35	3332939,21	н	2060	377985,36	3331998,72
н	2028	377901,80	3332940,87	н	2061	377990,09	3331998,74
н	2027	377900,80	3332943,48	н	2062	378008,72	3332003,56
н	2024	377896,99	3332935,19	н	2063	378013,84	3332004,40
н	2023	377898,04	3332933,91	н	2064	378019,66	3332002,62
н	2022	377900,87	3332931,24	н	2065	378026,21	3332000,76
н	2021	377901,76	3332930,62	н	2066	378032,27	3332001,81
н	2020	377902,79	3332930,28	н	2067	378051,34	3332009,57
н	2019	377905,69	3332929,77	н	2068	378062,16	3332015,71
н	2018	377911,01	3332929,27	н	2069	378070,41	3332023,63
н	2017	377913,28	3332929,78	н	2070	378082,36	3332035,26
н	2016	377914,81	3332931,54	н	2071	378093,68	3332049,65
н	77	377916,74	3332934,71	н	2072	378102,56	3332066,78
н	78	377940,75	3332974,84	н	2073	378110,65	3332078,74
н	79	377971,86	3332956,55	н	2074	378123,09	3332089,40
н	2043	377976,20	3332963,93	н	2075	378141,03	3332096,84
				н	2076	378156,38	3332104,27
ЗУ51				н	2077	378169,95	3332110,09
Префикс номера	Номер	Координаты, МСК-38		н	2078	378176,10	3332111,54
		X	Y	н	2079	378184,69	3332112,49
				н	2080	378176,74	3332116,63
н	1761	377928,18	3332769,03	н	2081	378164,19	3332130,52
н	1875	377929,13	3332782,43	н	2082	378165,27	3332126,81
н	1874	377920,52	3332783,90	н	2083	378165,51	3332123,02
н	1873	377910,74	3332783,98	н	2084	378165,35	3332118,33
н	1872	377893,69	3332791,82	н	2085	378163,81	3332115,02
н	1871	377891,35	3332791,98	н	2086	378159,77	3332112,43
н	1870	377888,44	3332788,34	н	2087	378153,23	3332109,12
н	1869	377880,28	3332770,81	н	2088	378138,93	3332102,25
н	1868	377873,17	3332763,37	н	2089	378120,83	3332094,25
н	1763	377923,84	3332739,92	н	2090	378112,91	3332088,59
н	1762	377926,43	3332758,73	н	2091	378106,36	3332082,21
н	1761	377928,18	3332769,03	н	2092	378100,54	3332074,29
				н	2093	378090,53	3332054,90
н	1538	377907,96	3332747,33	н	2094	378084,79	3332047,06
н	1539	377899,48	3332751,25	н	2095	378074,85	3332035,75
н	1540	377907,31	3332748,31	н	2096	378066,53	3332027,59
н	1541	377911,67	3332757,74	н	2097	378056,27	3332019,51
н	1542	377912,58	3332757,32	н	2098	378048,59	3332014,90
н	1538	377907,96	3332747,33	н	2099	378037,12	3332010,13
				н	2100	378029,92	3332007,87
ЗУ52				н	2101	378025,40	3332008,44
Префикс номера	Номер	Координаты, МСК-38		н	2102	378018,61	3332010,22
		X	Y	н	1	378014,75	3332010,36
				н	144	378002,39	3332007,63

н	74	377940,17	3332892,84	н	1577	377987,31	3332004,30
н	2026	377940,85	3332901,41	н	1576	377981,84	3332006,08
н	2025	377911,62	3332905,35	н	1575	377978,62	3332006,89
н	1420	377903,05	3332867,13	н	1574	377974,08	3332006,83
н	1421	377902,70	3332863,54	н	1573	377970,17	3332005,68
н	1422	377908,53	3332862,93	н	1572	377968,73	3332005,23
н	1423	377907,60	3332854,34	н	1571	377966,58	3332004,49
н	1424	377900,82	3332855,07	н	1570	377964,20	3332003,68
н	1425	377894,92	3332829,52	н	1569	377961,78	3332002,80
н	1426	377896,99	3332828,95	н	1568	377919,29	3331993,36
н	1427	377895,51	3332823,64	н	1567	377843,17	3331976,70
н	1428	377893,54	3332824,19	н	1578	377795,07	3331966,37
н	2015	377885,97	3332803,21	н	2103	377750,58	3331955,47
н	1759	377929,50	3332789,55	н	2104	377748,56	3331956,12
н	65	377929,44	3332806,64	н	2105	377746,22	3331958,62
н	64	377935,79	3332847,65	н	2106	377745,24	3331960,11
н	63	377936,56	3332855,31	н	140	377747,18	3331951,29
н	62	377937,98	3332864,88				
н	2044	377942,51	3332892,50	ЗУ56			
н	74	377940,17	3332892,84	Префикс номера	Номер	Координаты, МСК-38	
						X	Y
ЗУ53							
Префикс номера	Номер	Координаты, МСК-38		н	1927	377645,19	3332950,92
		X	Y	н	1930	377614,74	3332976,45
				н	1925	377611,35	3332974,19
н	2066	378134,38	3333327,36	н	1924	377601,82	3332964,81
н	2035	378128,10	3333335,85	н	1921	377598,10	3332957,54
н	2013	378123,13	3333329,19	н	1920	377598,97	3332941,54
н	2012	378117,46	3333321,13	н	1814	377586,87	3332925,64
н	2011	378112,80	3333322,28	н	1813	377586,30	3332923,38
н	2010	378110,81	3333321,79	н	1812	377586,29	3332922,08
н	2009	378109,46	3333320,25	н	1811	377586,34	3332920,65
н	2008	378109,31	3333319,27	н	1810	377586,76	3332919,56
н	2007	378102,35	3333317,06	н	1809	377596,36	3332912,37
н	2006	378100,66	3333322,17	н	1808	377597,98	3332912,01
н	2005	378091,07	3333336,83	н	1807	377599,54	3332912,07
н	2004	378088,46	3333336,29	н	1806	377600,47	3332912,42
н	2003	378086,47	3333344,22	н	1805	377601,86	3332913,25
н	2002	378086,42	3333347,34	н	1804	377610,49	3332924,63
н	2001	378088,55	3333350,36	н	1803	377616,25	3332919,17
н	2021	378106,64	3333364,61	н	1802	377630,13	3332921,21
н	87	378089,46	3333387,80	н	1927	377645,19	3332950,92
н	88	378076,97	3333378,44				
н	89	378072,98	3333383,35	ЗУ58			
н	90	378065,66	3333377,39	Префикс номера	Номер	Координаты, МСК-38	
н	91	378038,13	3333380,25			X	Y
н	92	378033,32	3333327,31				
н	1987	377990,77	3333245,77	н	2107	378182,84	3333322,08

н	1986	377997,59	3333242,39	н	2108	378253,21	3333454,95
н	1985	378001,57	3333241,73	н	2109	378226,67	3333456,11
н	1984	378004,24	3333241,99	н	2110	378227,82	3333477,66
н	1983	378006,17	3333242,56	н	2111	378063,50	3333484,76
н	1982	378010,25	3333245,47	н	2112	378124,95	3333378,92
н	1981	378016,03	3333249,64	н	2113	378154,37	3333327,70
н	1980	378021,93	3333254,10	н	2114	378155,76	3333326,74
н	1979	378022,90	3333254,47	н	2107	378182,84	3333322,08
н	1978	378025,16	3333254,96				
н	1977	378026,77	3333254,55	ЗУ60			
н	1976	378070,15	3333231,18	Префикс номера	Номер	Координаты, МСК-38	
н	1975	378078,58	3333226,68			X	Y
н	1974	378118,20	3333205,40				
н	2046	378132,27	3333215,83	н	104	377764,62	3333216,06
н	2047	378154,81	3333252,77	н	1941	377759,80	3333211,58
н	2048	378158,05	3333275,26	н	1940	377776,84	3333193,31
н	2049	378119,76	3333302,16	н	102	377800,91	3333234,80
н	2066	378134,38	3333327,36	н	103	377793,57	3333242,76
				н	104	377764,62	3333216,06
ЗУ57							
Префикс номера	Номер	Координаты, МСК-38					
		X	Y				
н	84	378139,18	3333320,87				
н	2045	378134,38	3333327,36				
н	2049	378119,76	3333302,16				
н	2048	378158,05	3333275,26				
н	81	378168,51	3333295,01				
н	82	378161,20	3333304,69				
н	83	378150,23	3333312,75				
н	84	378139,18	3333320,87				
ЗУ59							
Префикс номера	Номер	Координаты, МСК-38					
		X	Y				
н	2136	378047,68	3333485,44				
н	2137	378045,55	3333461,96				
н	2138	378031,21	3333480,15				
н	2139	378026,68	3333476,21				
н	2140	378044,76	3333453,28				
н	2141	378044,34	3333448,65				
н	2142	378071,17	3333412,37				
н	2143	378087,87	3333389,94				
н	87	378089,46	3333387,80				
н	2021	378106,64	3333364,61				
н	86	378108,44	3333362,18				

н	85	378124,15	3333341,19				
н	2035	378128,10	3333335,85				
н	2066	378134,38	3333327,36				
н	84	378139,18	3333320,87				
н	83	378150,23	3333312,75				
н	82	378161,20	3333304,69				
н	81	378168,51	3333295,01				
н	2144	378181,78	3333283,68				
н	2145	378183,15	3333288,95				
н	2146	378192,50	3333284,50				
н	2147	378197,51	3333283,23				
н	2148	378204,32	3333281,64				
н	2149	378203,11	3333279,61				
н	2150	378207,22	3333276,82				
н	2151	378208,43	3333279,57				
н	2152	378207,88	3333283,56				
н	2153	378205,92	3333285,03				
н	2154	378208,64	3333293,29				
н	2155	378174,08	3333305,53				
н	2128	378182,84	3333322,08				
н	2135	378155,76	3333326,74				
н	2134	378154,37	3333327,70				
н	2133	378124,95	3333378,92				
н	2132	378063,50	3333484,76				
н	2136	378047,68	3333485,44				
н	2111	378063,50	3333484,76				
н	2115	378047,68	3333485,44				