

ПРОЕКТ ПЛАНИРОВКИ ТЕРРИТОРИИ ЛИНЕЙНОГО ОБЪЕКТА

***«УЛИЦЫ, ДОРОГИ, ПРОЕЗДЫ В ГРАНИЦАХ
ТЕРРИТОРИАЛЬНОЙ ЗОНЫ СХЗ-З (ПОЛЕ АНИСИМОВА)»
ИРКУТСКАЯ ОБЛАСТЬ, ИРКУТСКИЙ РАЙОН, Р.П. МАРКОВА***

***Основная часть проекта
Графическая часть***

1-ПП-06.2018/ППТ 1

Том 1

Главный инженер проекта

Е.А. Бальчугов

2018г.

УТВЕРЖДЕН

*Постановлением администрации
Марковского муниципального
образования*

от _____ № _____

ПРОЕКТ ПЛАНИРОВКИ ТЕРРИТОРИИ ЛИНЕЙНОГО ОБЪЕКТА

***«УЛИЦЫ, ДОРОГИ, ПРОЕЗДЫ В ГРАНИЦАХ ТЕРРИТОРИАЛЬНОЙ
ЗОНЫ СХЗ-З (ПОЛЕ АНИСИМОВА)»***

ИРКУТСКАЯ ОБЛАСТЬ, ИРКУТСКИЙ РАЙОН, Р.П. МАРКОВА

***Основная часть проекта
Графическая часть***

1-ПП-06.2018/ППТ 1

Том 1

2018

Содержание

Обозначение	Наименование	Примечание
1-ПП-06.2018/ППТ 1.С	Содержание	
1-ПП-06.2018/ППТ 1.СП	Состав проекта	
1-ПП-06.2018/ППТ 1.ГЧ	Графическая часть	

Согласовано

Взам. инв. №

Подп. и дата

Инв. № подл.

1-ПП-06.2018/ППТ 1.С

Изм.	Кол.уч	Лист	№Док.	Подпись	Дата	Содержание		
Разработал	Дзюба				07.18.			
Проверил						Содержание	Стадия	Лист
ГИП	Бальчугов			07.18.			П	1
								16
								

Состав проектной документации:

Номер тома	Обозначение	Наименование	Примечание
1	1-ПП-06.2018/ППТ 1	Основная часть проекта планировки территории	
		Том 1. Графическая часть. Чертеж планировки территории.	
		Чертеж устанавливаемых красных линий; границы зон размещения проектируемого линейного объекта. М 1:1000	
2	1-ПП-06.2018/ППТ 2	Том 2. Пояснительная записка. Положение о размещении линейного объекта	
3	1-ПП-06.2018/ППТ 3	Материалы по обоснованию проекта планировки территории	
		Том 3. Графическая часть	
		Схема расположения элементов планировочной структуры М 1:10000; Схема использования территории в период подготовки проекта планировки; Схема организации улично-дорожной сети и движения транспорта; Схема вертикальной планировки территории, инженерной подготовки и инженерной защиты территории; Схема границ зон с особыми условиями использования территорий. М 1:1000	
4	1-ПП-06.2018/ППТ 4	Том 4. Пояснительная записка	

Согласовано		

Взам. инв. №	

Подп. и дата	


Инв. № подл.	

1-ПП-06.2018/ППТ 1.СП								
Изм.	Кол.уч	Лист	№Док.	Подпись	Дата			
Разработал	Дзюба				07.18.			
Проверил								
ГИП	Бальчугов				07.18.			
Состав проектной документации								
Стадия			Лист			Листов		
П			2			16		
								


**ПРОЕКТ ПЛАНИРОВКИ ТЕРРИТОРИИ ЛИНЕЙНОГО ОБЪЕКТА
"УЛИЦЫ, ДОРОГИ ПРОЕЗДЫ В ГРАНИЦАХ ТЕРРИТОРИАЛЬНОЙ ЗОНЫ
СХЗ-З (ПОЛЕ АНИСИМОВА)".**

1	2	3
4	5	6

Инв. № подл.	Подп. и дата	Взам. инв. №	1-ПП-06.2018/ППТ .ГЧ					
			Улицы, дороги, проезды в границах территориальной зоны СХЗ-З (Поле Анисимова)					
			Изм.	Кол.	Лист.	№ док.	Подпись.	Дата.
			Разработал		Дзюба Л.Н			07.18
			Проект планировки территории линейного объекта					Стадия.
								Лист.
			Схема совмещения листов					Листов.
			ГИП.		Бальчугов Е.		07.18	
			Н. контр.					

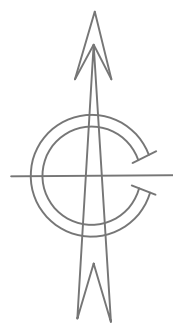

ПРОЕКТ ПЛАНИРОВКИ ТЕРРИТОРИИ ЛИНЕЙНОГО ОБЪЕКТА
"УЛИЦЫ, ДОРОГИ, ПРОЕЗДЫ В ГРАНИЦАХ ТЕРРИТОРИАЛЬНОЙ ЗОНЫ СХЗ-З (ПОЛЕ АНИСИМОВА)" Основная часть.
ЧЕРТЕЖ УСТАНОВЛИВАЕМЫХ КРАСНЫХ ЛИНИЙ

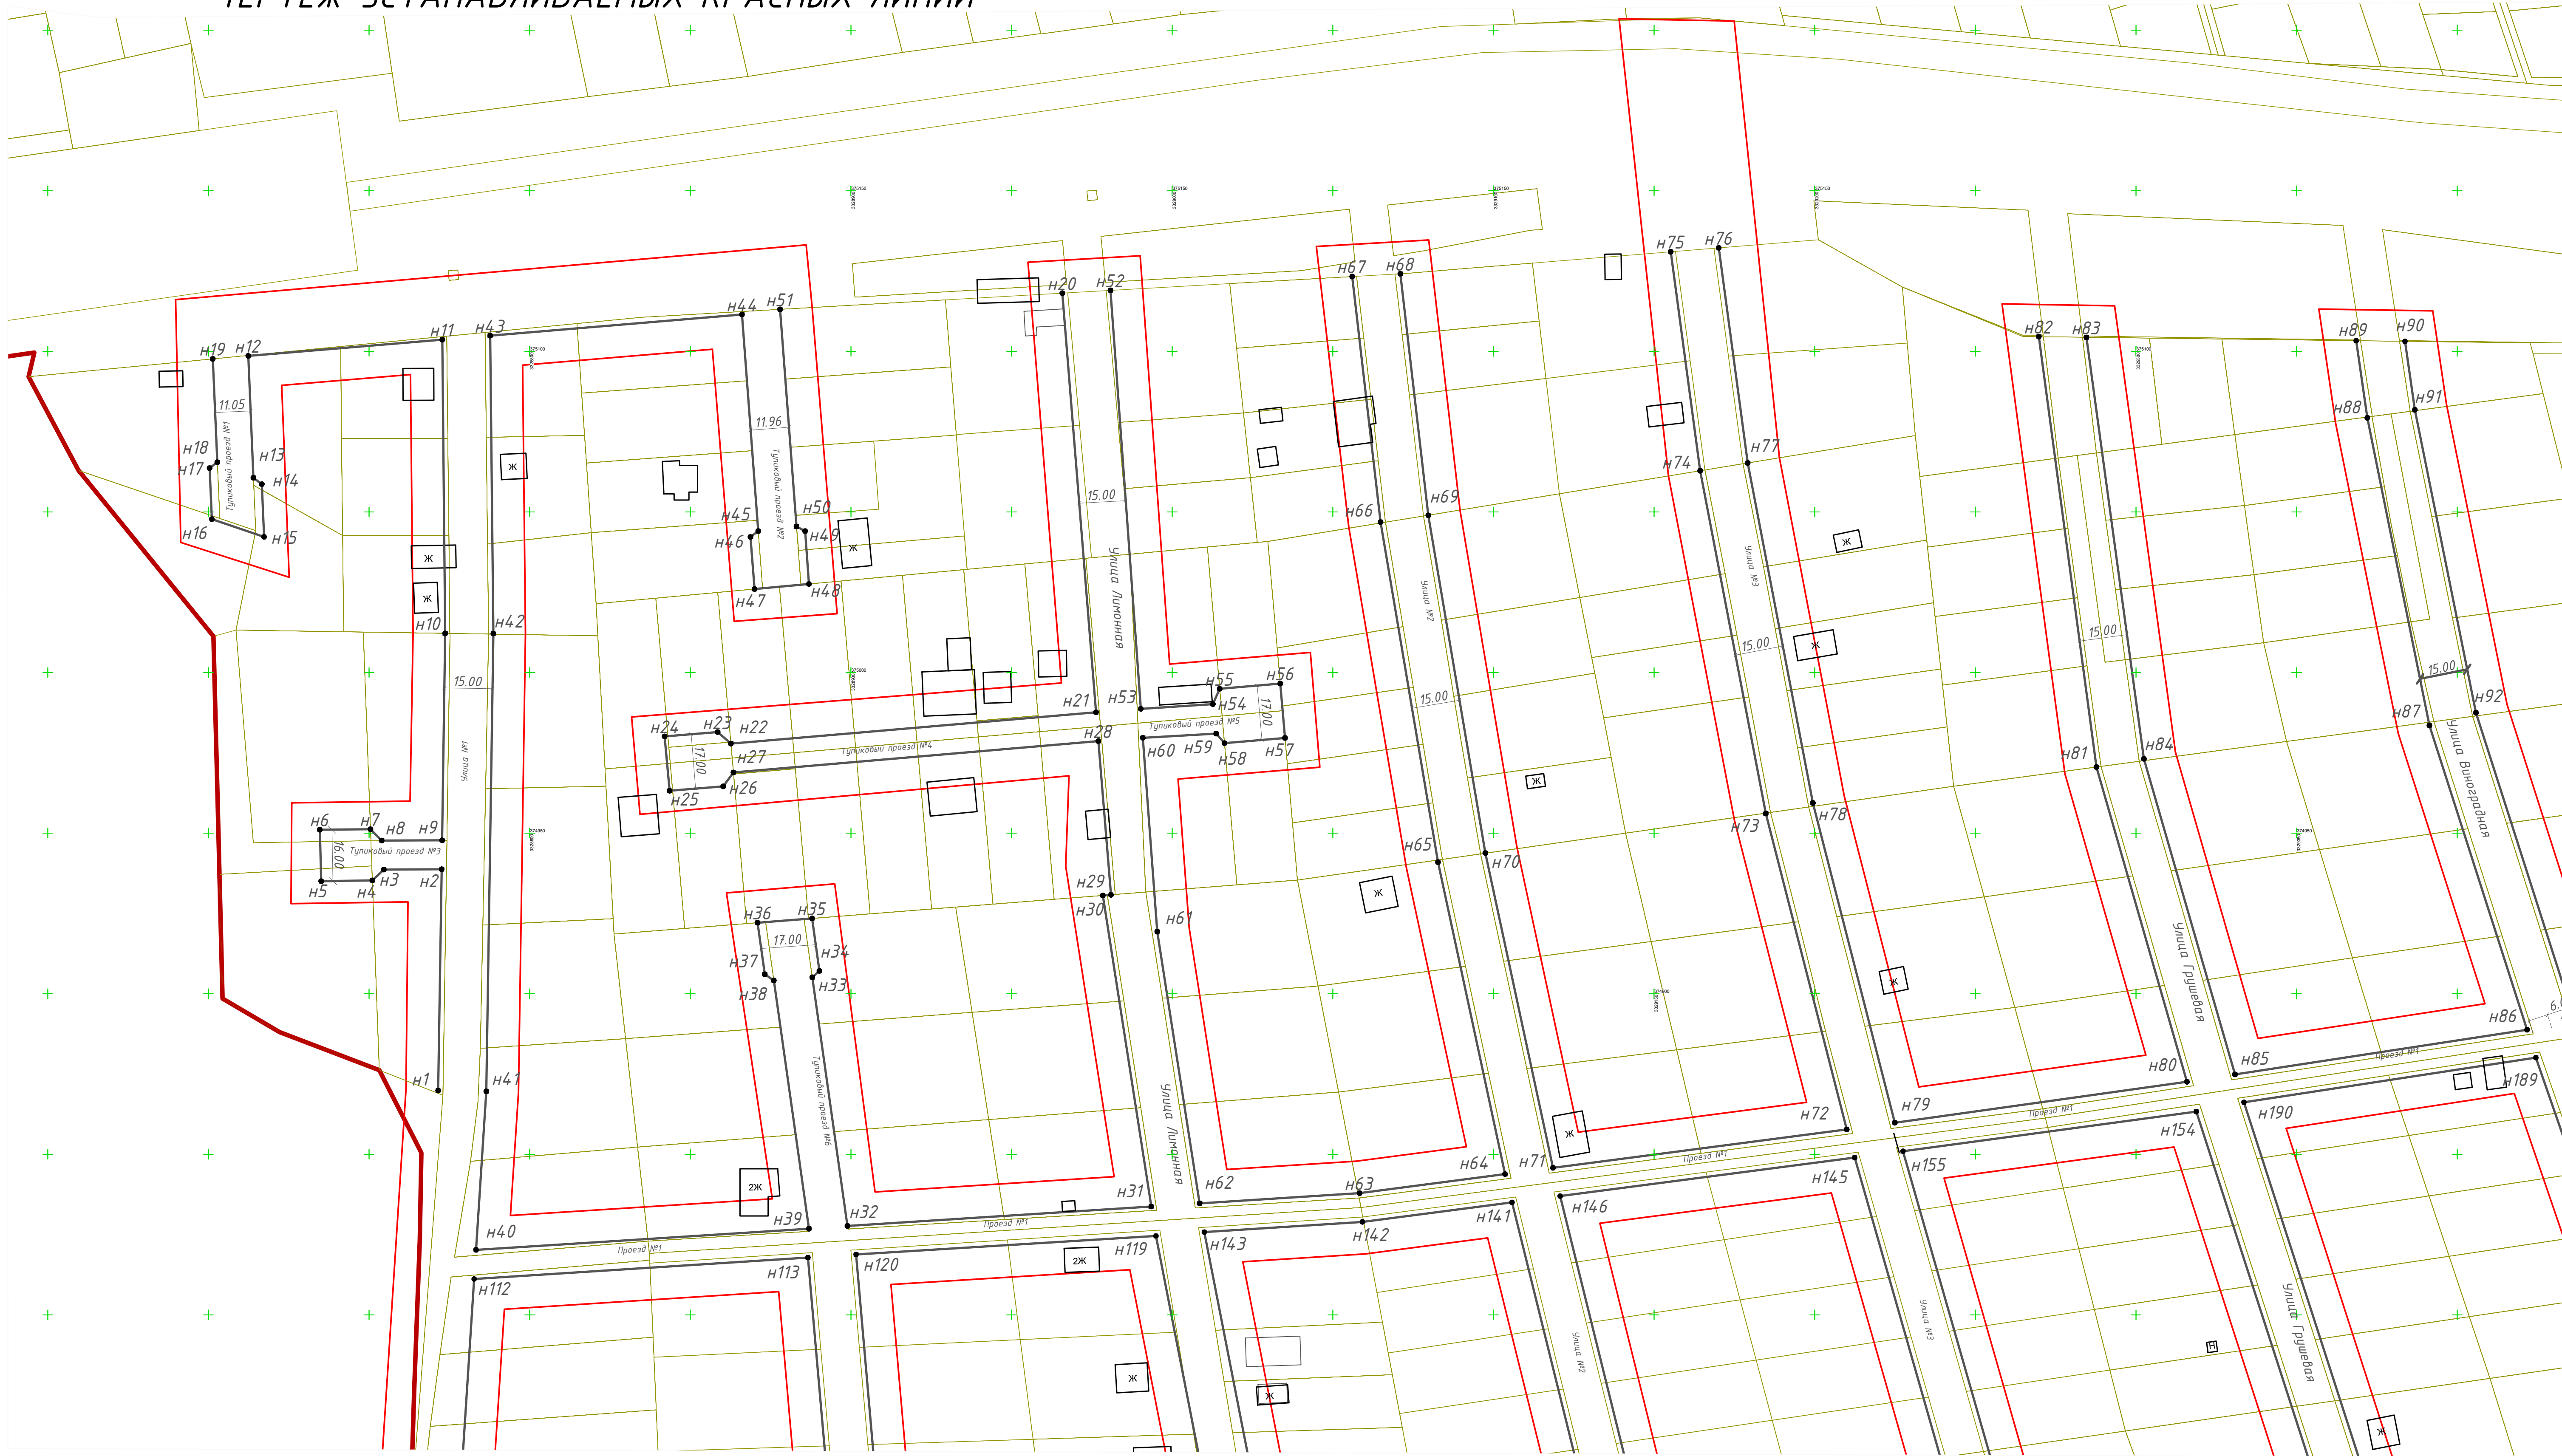


УСЛОВНЫЕ ОБОЗНАЧЕНИЯ:			линии электропередач ВЛ:	
Сущест.	Проектир.	Наименование		
		границы населенного пункта;		водопровод г. Шелехов;
		границы территории, в отношении которых осуществляется подготовка проекта планировки;		водопровод подземный;
		устанавливаемые красные линии;		объекты капитального строительства;
		нотера характерных точек красных линий;		границы земельных участков, учтенных в Едином государственном реестре недвижимости;

Линия совмещения с листом 4


						1-ПП-06.2018/ПТТ 1.ГЧ				
						Улицы, дороги, проезды в границах территориальной зоны СХЗ-З (Поле Анисимова)				
Изм.	Кол.	Лист	№ док.	Подпись	Дата	Проект планировки территории линейного объекта		Стация	Лист	Листов.
Разработал		Дзюба	ЛН		07.18			ПП	4	16
						Чертеж устанавливаемых красных линий м 1:1000				
Г.И.П.		Бальчугов	Е		07.18					
Н. контр.										


Инд. № подл. Подп. и дата. Взам. инд. №

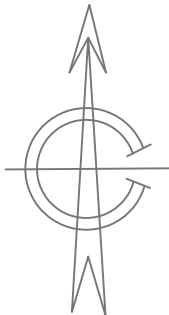


УСЛОВНЫЕ ОБОЗНАЧЕНИЯ:		
Существ.	Проектир.	Наименование
		границы населенного пункта;
		границы территорий, в отношении которых осуществляется подготовка проекта планировки;
		устанавливаемые красные линии;
	н25	номера характерных точек красных линий;

		линии электропередач ВЛ;
		водовод г. Шелехов;
		водопровод подземный;
		объекты капитального строительства;
		границы земельных участков, учтенных в Едином государственном реестре недвижимости;

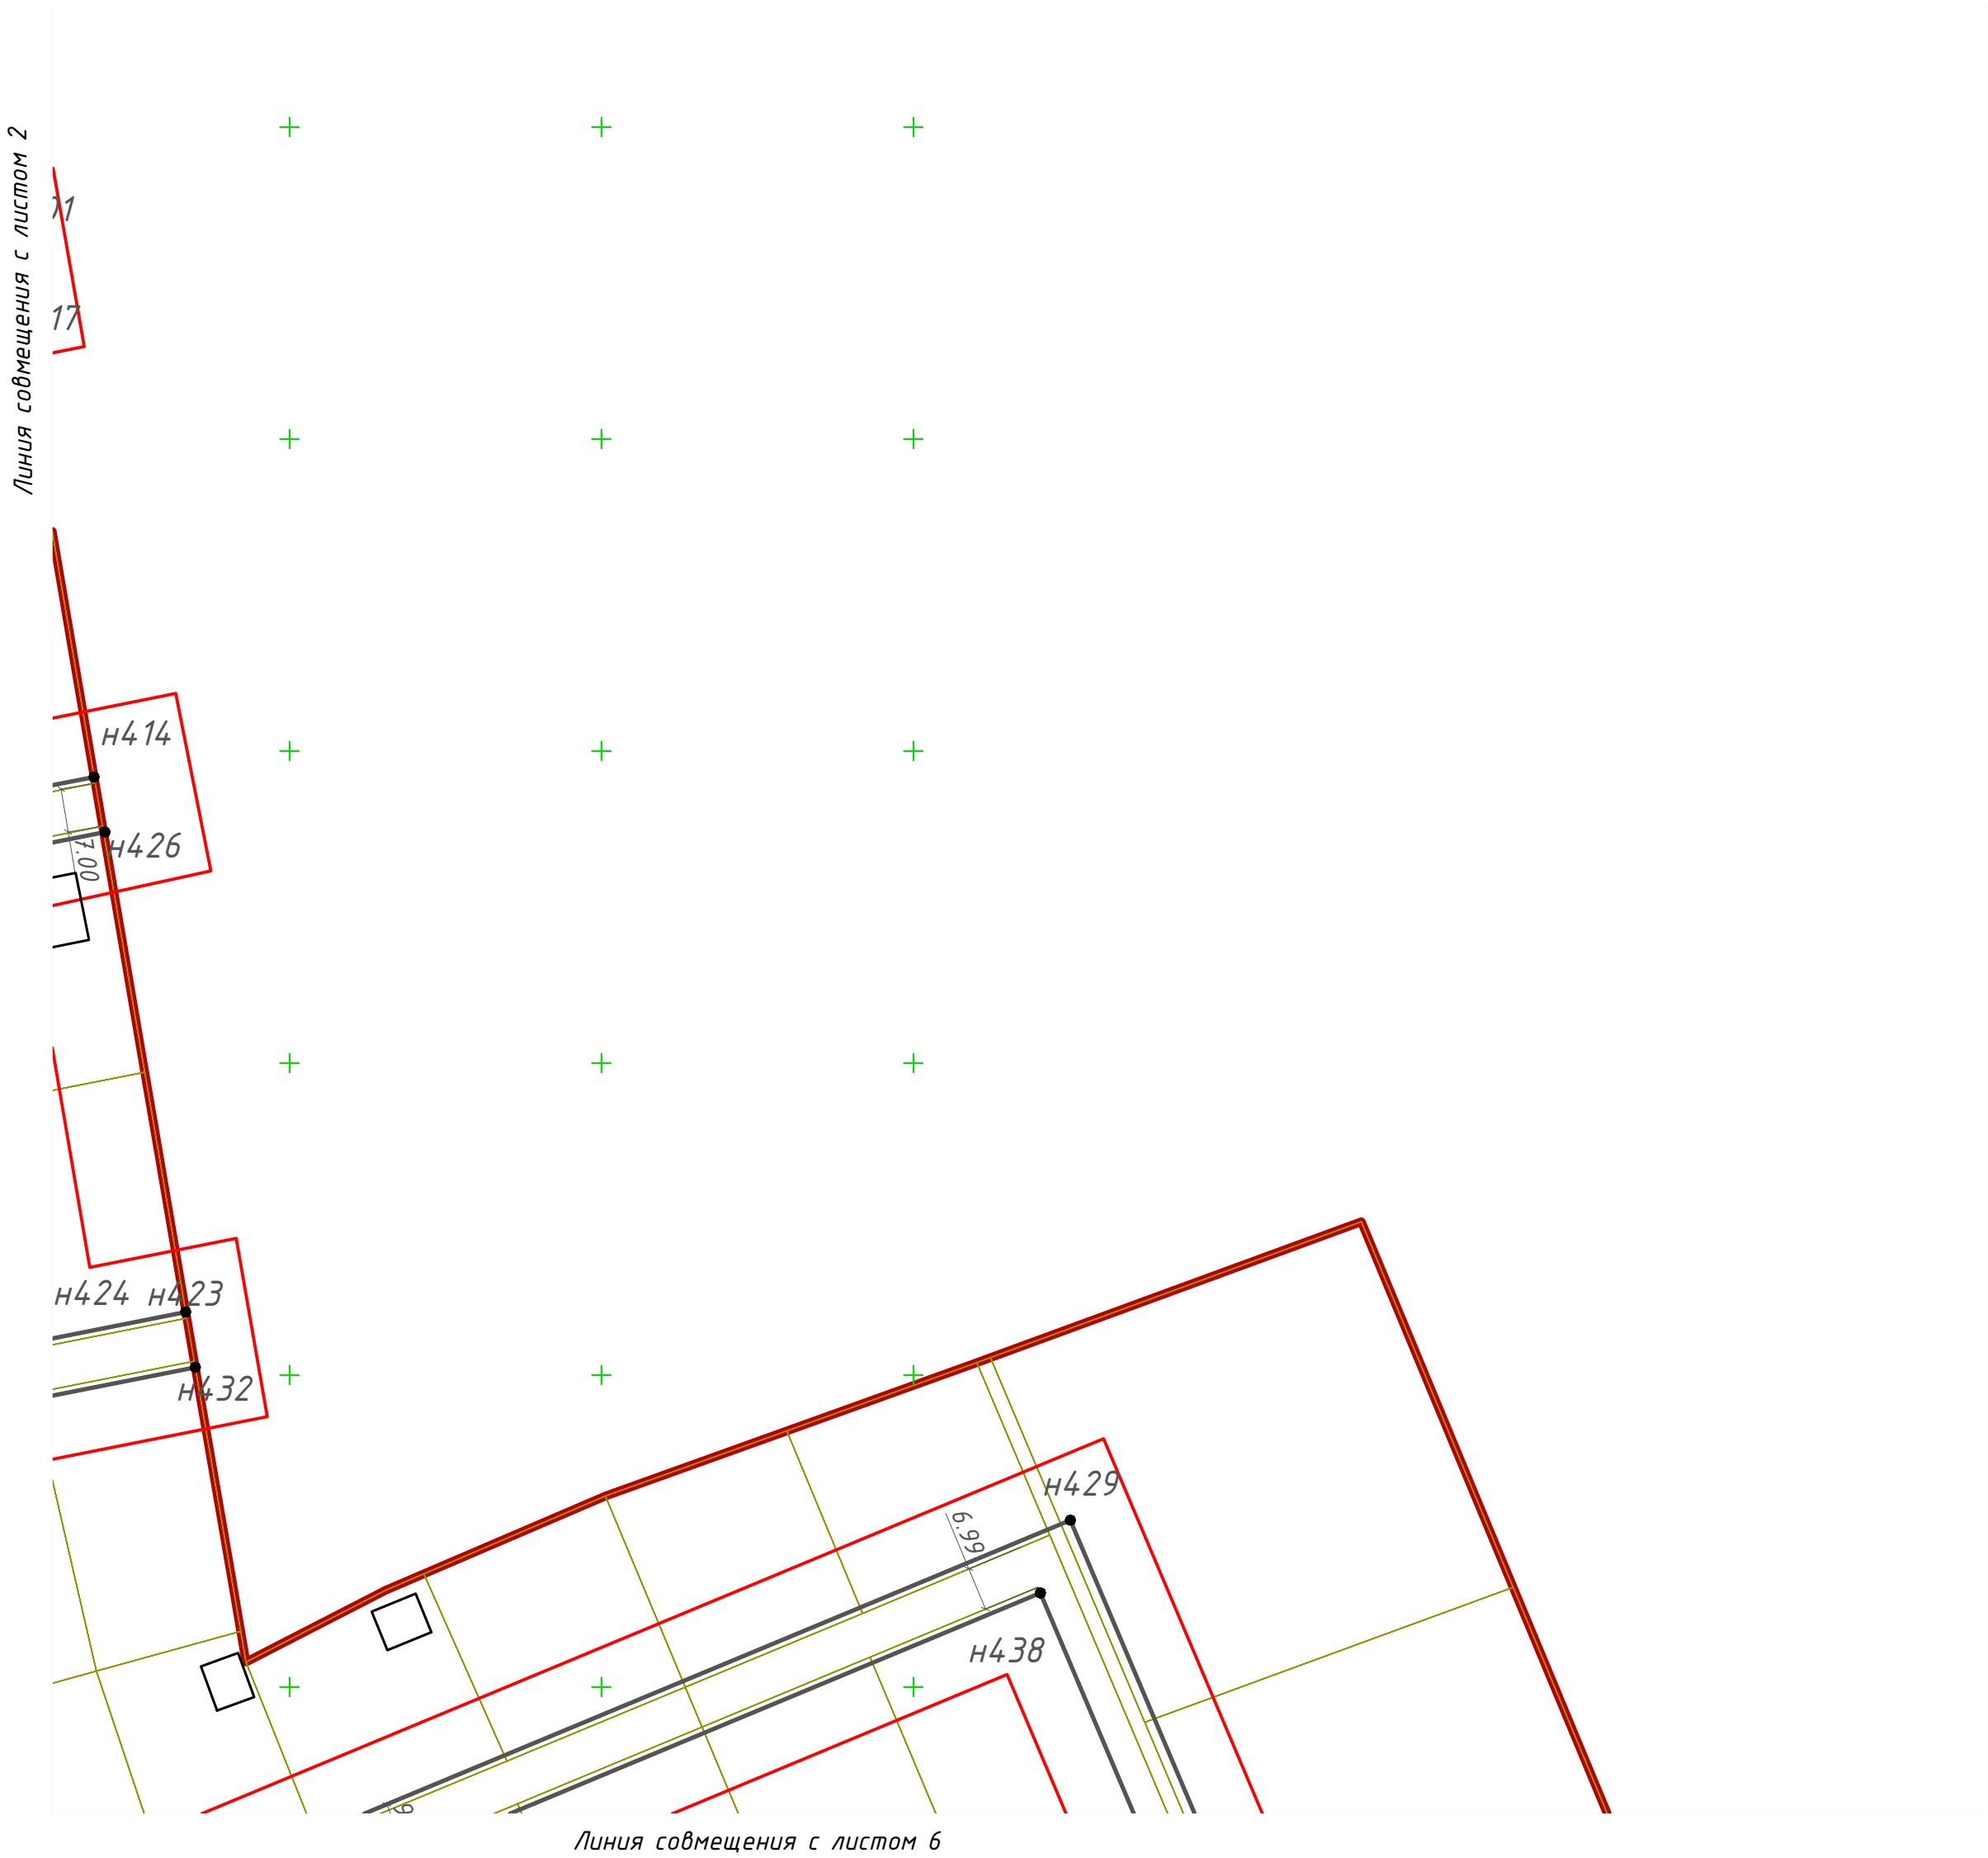


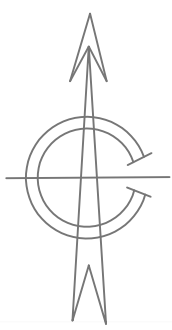

Линия совмещения с листом 2

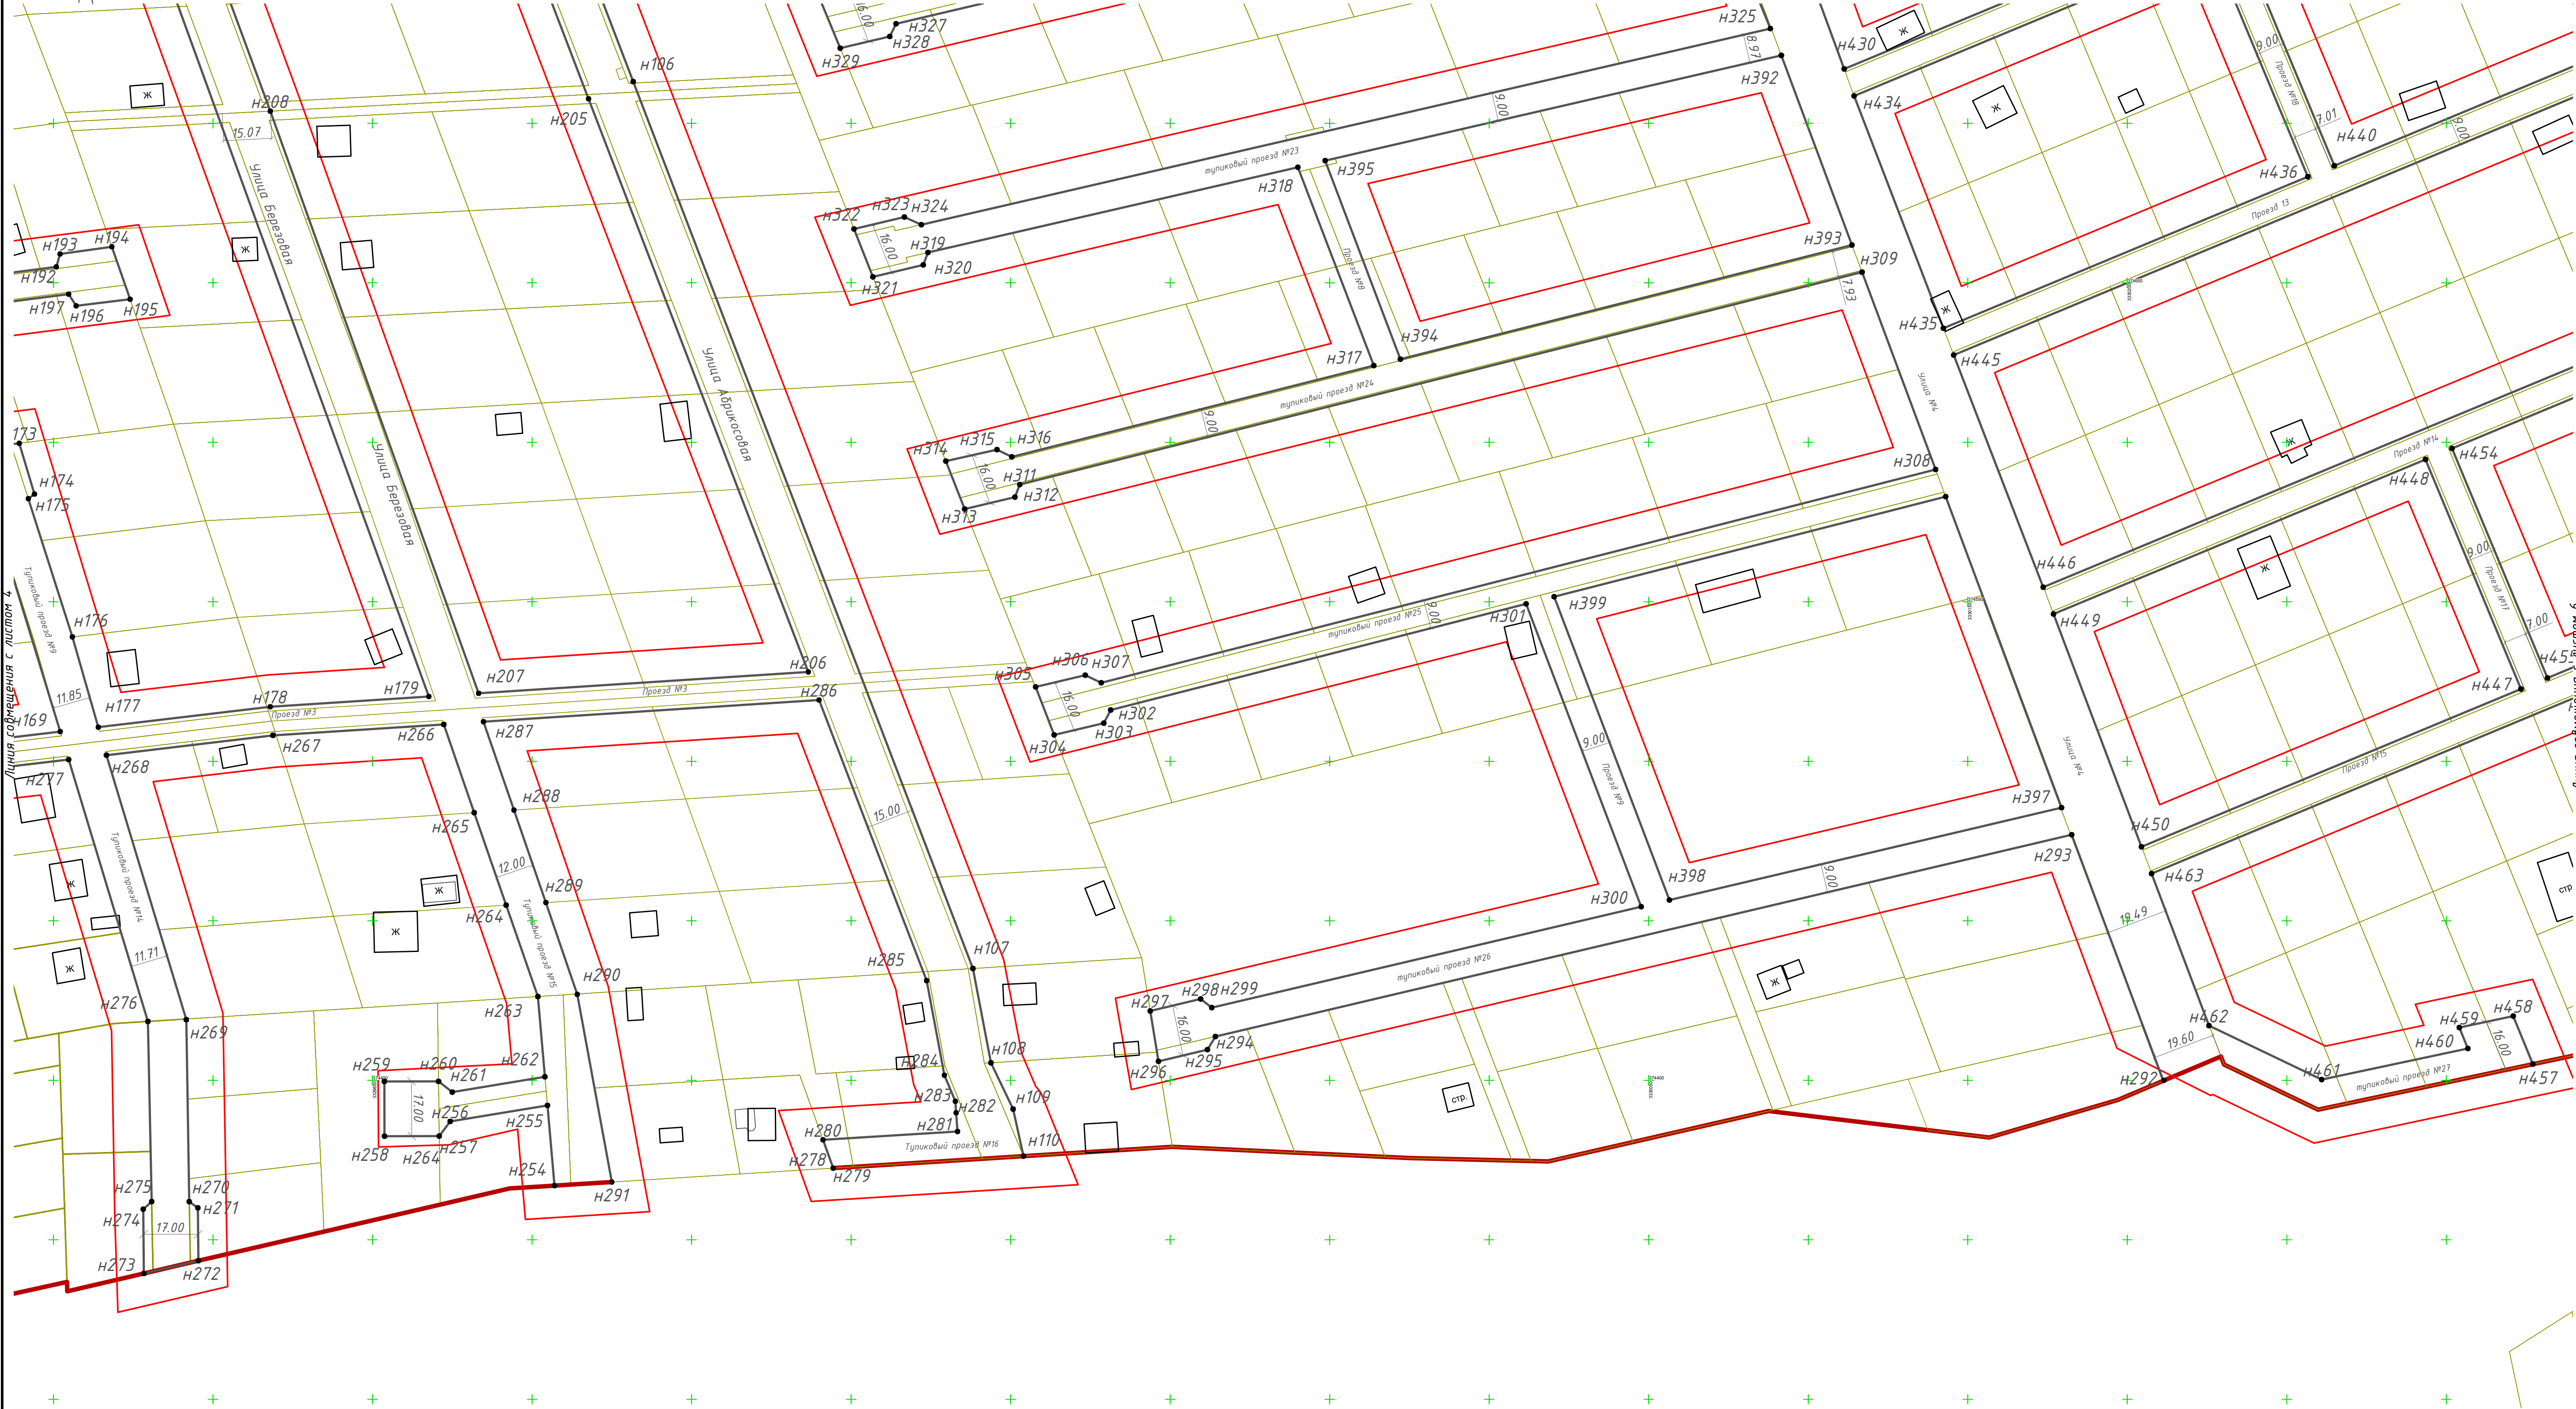

УСЛОВНЫЕ ОБОЗНАЧЕНИЯ:				
Сущест.	Проектир.	Наименование		
		границы населенного пункта;		линии электропередач В/Л;
		границы территории, в отношении которой осуществляется подготовка проекта планировки;		водоход г. Шелехов;
		устанавливаемые красные линии;		водопровод подземный;
		номера характерных точек красных линий;		объекты капитального строительства;
				границы земельных участков, учтенных в Едином государственном реестре недвижимости;

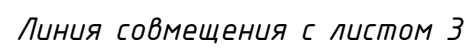

Изм.	Коп. ич.	Лист.	№ док.	Подпись	Дата

UCM


--	--

КАТАЛОГ КООРДИНАТ УСТАНОВЛИВАЕМЫХ КРАСНЫХ ЛИНИЙ


Система координат МСК 38

Номера точек	Координаты		Расстояние в метрах	Рунд	Дирекционный угол, град/мин	Точность, м
Х	У					
1	374869.854	3328771.502	68.812	СВ 0°55'21"	0°55'21"	±5
2	374338.755	3328772.632	18.003	ЮЗ 89°56'53"	269°56'53"	±5
3	374338.636	3328785.609	4.909	ЮЗ 42°58'08"	226°58'08"	±5
4	374335.287	3328785.019	15.927	ЮЗ 89°9'16"	269°9'16"	±5
5	374338.024	3328785.101	16.333	СЗ 1°57'21"	358°58'18"	±5
6	374351.052	3328783.673	15.765	СВ 89°52'57"	89°52'57"	±5
7	374351.222	3328750.441	4.953	СВ 44°33'59"	135°36'11"	±5
8	374347.693	3328785.917	18.027	СВ 89°43'56"	89°43'56"	±5
9	374347.753	3328777.744	64.42	СВ 0°50'38"	0°50'38"	±5
10	375012.172	3328773.659	91.471	СЗ 0°33'42"	359°26'18"	±5
11	375012.639	3328777.783	60.599	ЮЗ 89°12'28"	269°12'28"	±5
12	375008.576	3328787.407	37.374	СВ 2°53'59"	177°36'11"	±5
13	375008.636	3328781.996	3.3	СВ 52°52'14"	127°14'6"	±5
14	375008.644	3328786.627	16.428	СВ 1°24'27"	171°25'58"	±5
15	375024.233	3328771.353	17.163	СЗ 1°17'33"	288°47'23"	±5
16	375047.755	3328701.077	15.818	СЗ 2°31'50"	357°28'10"	±5
17	375053.551	3328700.316	3.018	СВ 52°50'28"	52°50'28"	±5
18	375055.195	3328702.769	32.186	СЗ 3°30'31"	357°29'29"	±5
19	375097.65	3328701.36				±5
20	375118.113	3328695.789	130.907	ЮВ 4°36'8"	175°23'52"	±5
21	374987.628	3328697.293	114.073	ЮЗ 85°53'22"	265°53'22"	±5
22	374971.863	3328680.638	5.455	СЗ 48°45'35"	317°16'25"	±5
23	374981.466	3328685.528	16.585	ЮЗ 85°20'41"	265°20'41"	±5
24	374980.12	3328684.198	16.998	ЮВ 5°14'17"	174°54'43"	±5
25	374983.161	3328682.335	16.128	СВ 85°20'41"	85°20'41"	±5
26	374984.55	3328680.223	5.4	СВ 35°22'32"	36°22'32"	±5
27	374988.897	3328684.225	114.009	СВ 85°52'22"	85°52'22"	±5
28	374986.657	3328671.16	16.571	СЗ 1°24'27"	171°25'58"	±5
29	374930.79	3328680.939	2.548	ЮЗ 85°38'17"	265°38'17"	±5
30	374930.589	3328679.389	98.013	ЮВ 8°51'44"	177°16'16"	±5
31	374930.644	3328681.16	16.571	СЗ 1°24'27"	171°25'58"	±5
32	374827.7	3328680.504	78.177	СЗ 8°51'44"	357°16'16"	±5
33	374905.107	3328680.967	2.977	СВ 48°55'18"	48°55'18"	±5
34	374907.086	3328680.863	16.5	СЗ 1°24'27"	171°25'58"	±5
35	374923.437	3328680.955	17.036	ЮЗ 85°30'51"	265°30'51"	±5
36	374922.101	3328680.921	16.214	ЮВ 8°51'44"	177°16'16"	±5
37	374906.046	3328680.628	16.571	СЗ 1°24'27"	171°25'58"	±5
38	374904.129	3328678.997	78.065	ЮВ 8°51'44"	177°16'16"	±5
39	374826.832	3328686.924	103.831	ЮВ 8°51'44"	177°16'16"	±5
40	374820.238	3328680.628	16.571	СЗ 1°24'27"	171°25'58"	±5
41	374869.623	3328680.501	14.533	СВ 0°52'50"	0°52'50"	±5
42	375012.14	3328788.691	92.754	СЗ 0°36'40"	359°23'20"	±5
43	375014.889	3328788.691	16.998	СЗ 0°36'40"	359°23'20"	±5
44	375111.46	3328686.082	67.817	ЮВ 4°17'12"	173°42'48"	±5
45	375044.032	3328687.136	10.771	СЗ 53°55'25"	235°55'25"	±5
46	375042.73	3328687.136	10.771	СЗ 53°55'25"	235°55'25"	±5
47	375025.999	3328686.998	16.996	СВ 84°47'39"	84°47'39"	±5
48	375027.571	3328686.922	16.502	СЗ 4°46'11"	355°53'59"	±5
49	375044.031	3328686.742	3.025	СЗ 62°50'28"	62°50'28"	±5
50	375045.147	3328688.058	67.817	СЗ 4°19'37"	355°40'23"	±5
51	375113.071	3328687.941				±5
52	375118.972	3328680.78	130.625	ЮВ 4°8'59"	175°51'11"	±5
53	374988.619	3328690.232	22.478	СВ 86°14'57"	86°14'57"	±5
54	374988.619	3328690.232	22.478	СВ 86°14'57"	86°14'57"	±5
55	374994.346	3329014.791	18.92	СВ 85°55'18"	85°55'18"	±5
56	374996.565	3329013.641	16.999	СВ 4°59'31"	175°0'29"	±5
57	374978.619	3329014.791	18.92	СВ 85°55'18"	85°55'18"	±5
58	374978.014	3329016.271	3.326	СЗ 4°05'51"	319°8'38"	±5
59	374980.982	3329017.702	22.884	ЮВ 8°86'43'19"	266°43'19"	±5
60	374980.982	3329017.702	22.884	ЮВ 8°86'43'19"	266°43'19"	±5
61	374919.314	3328995.338	85.624	ЮВ 8°51'44"	177°16'16"	±5
62	374934.711	3329000.529	4.956	СВ 86°19'24"	86°19'24"	±5
63	374937.191	3329000.529	4.956	СВ 86°19'24"	86°19'24"	±5
64	374843.878	3329010.614	99.363	СЗ 1°17'33"	347°52'17"	±5
65	374940.932	3329002.74	107.36	СЗ 9°35'13"	350°24'47"	±5
66	375063.818	3329002.74	16.353	СЗ 6°35'38"	357°24'27"	±5
67	375123.282	3329005.016				±5
68	375124.144	3329011.016	75.994	СВ 6°35'57"	173°24'34"	±5
69	375048.951	3329017.716	106.636	СВ 9°35'13"	170°24'47"	±5
70	374943.804	3329017.475	100.639	СВ 12°17'37"	167°22'23"	±5
71	374943.804	3329017.475	100.639	СВ 12°17'37"	167°22'23"	±5
72	374857.737	3329020.977	101.542	СЗ 1°22'59"	345°37'51"	±5
73	374956.103	3329184.778	88.675	СЗ 10°50'31"	349°49'29"	±5
74	375063.818	3329184.34	68.715	СЗ 1°22'59"	345°37'51"	±5
75	375130.981	3329185.181				±5
76	375132.703	3329170.126	67.574	СВ 7°40'26"	172°19'34"	±5
77	375065.234	3329179.15	107.718	СВ 10°50'31"	349°49'29"	±5
78	374953.378	3329199.423	102.773	СВ 14°22'9"	166°37'51"	±5
79	374953.378	3329225.308	37.829	СВ 86°03'42"	86°03'42"	±5
80	374872.577	3329316.167	101.973	СВ 16°24'33"	342°57'17"	±5
81	374970.578	3329287.681	135.182	СЗ 7°36'54"	352°22'6"	±5
82	375047.567	3329289.768				±5
83	375034.316	3329284.588	132.493	СВ 7°45'28"	172°12'41"	±5
84	374913.126	3329302.473	102.588	СВ 10°52'38"	163°54'32"	±5
85	374874.865	3329330.81	91.984	СВ 81°18'2"	81°18'2"	±5
86	374888.777	3329421.744	99.505	СЗ 17°47'12"	342°12'48"	±5
87	374881.526	3329391.348	97.956	СЗ 11°42'55"	344°38'5"	±5
88	375079.79	3329371.072	23.943	СЗ 8°20'59"	351°39'11"	±5
89	375029.919	3329366.535				±5
90	375102.737	3329383.729	21.192	СВ 8°21'16"	171°18'44"	±5
91	375081.77	3329386.608	96.707	СВ 11°24'20"	169°35'40"	±5
92	374987.488	3329405.006	101.059	СВ 17°42'59"	162°19'51"	±5
93	374891.07	3329436.729	4.685	СВ 81°18'2"	81°18'2"	±5
94	374898.57	3329463.045	4.721	СВ 87°53'10"	87°53'10"	±5
95	374899.889	3329503.226	94.771	СЗ 19°16'29"	340°45'31"	±5
96	374989.375	3329498.952	116.432	СЗ 15°48'6"	344°11'54"	±5
97	375099.49	3329467.83				±5
98	375099.53	3329483.54	110.801	СВ 15°42'52"	164°17'8"	±5
99	374994.436	3329515.089	99.538	СВ 19°9'37"	160°50'23"	±5
100	374994.436	3329515.089	99.538	СВ 19°9'37"	160°50'23"	±5
101	374904.471	3329564.423	95.947	СЗ 20°58'27"	339°13'31"	±5
102	374993.631	3329608.1	112.716	СЗ 19°40'15"	340°19'45"	±5
103	375099.77	3329510.157				±5
104	375099.774	3329586.085	107.188	СВ 19°40'15"	160°19'45"	±5
105	374988.861	3329627.167	206.083	СВ 20°58'27"	159°13'31"	±5
106	374713.057	3329731.721	297.702	СВ 20°57'18"	159°12'42"	±5
107	374713.057	3329838.169	30.087	СВ 10°47'9"	169°10'56"	±5
108	374953.378	3329864.386	16.105	СВ 28°34'20"	159°12'42"	±5
109	374930.991	3329850.775	15.128	СВ 12°27'54"	167°32'6"	±5
110	374376.22	3329850.04				±5

Номера точек	Координаты		Расстояние в метрах	Рунд	Дирекционный угол, град/мин	Точность, м
	X	Y				
111	374734.752	3328777.766	76.584	(В 3°42'20"	3°42'20"	±5
112	374811.716	3328782.715	104.119	(СВ 86°10'19"	86°10'19"	±5
113	374811.855	3328782.294	90.456	(СВ 4°54'58"	175°54'58"	±5
114	374727.761	3328894.479	85.806	(СВ 8°41'54"	171°18'16"	±5
115	374727.823	3328897.467	123.777	(СЗ 86°10'19"	270°10'19"	±5
116	374643.188	3328783.691	91.755	(СЗ 3°42'9"	356°17'51"	±5
117	374734.752	3328777.766				±5
117	374642.778	3328922.648	107.907	(ЮВ 89°49'51"	90°10'19"	±5
118	374642.439	3329000.555	180.569	(СЗ 1°13'53"	348°56'11"	±5
119	374824.579	3328994.341	93.536	(СВ 86°28'6"	266°28'6"	±5
120	374818.808	3328901.593	89.628	(ЮВ 4°59'4"	175°0'16"	±5
121	374725.579	3328900.38	87.76	(СВ 8°41'54"	171°18'16"	±5
117	374642.778	3328922.648				±5
122	374479.1	3328763.68	53.626	(ЮВ 88°20'25"	91°39'35"	±5
123	374471.547	3328817.283	54.253	(СЗ 2°12'22"	357°47'58"	±5
124	374531.76	3328886.2	90.456	(СЗ 2°50'41"	357°58'71"	±5
125	374631.13	3328811.13	39.263	(СЗ 88°14'4"	271°58'13"	±5
126	374632.48	3328771.89				±5
127	374468.565	3328937.083	167.673	(СЗ 9°39'58"	350°20'27"	±5
128	374637.857	3329008.93	86.641	(СЗ 89°48'55"	270°11'5"	±5
129	374468.565	3328937.083	167.673	(СЗ 9°39'58"	350°20'27"	±5
130	374571.01	3328824.25	104.726	(ЮВ 2°34'20"	177°25'40"	±5
131	374472.39	3328828.95	108.201	(ЮВ 87°58'26"	92°13'4"	±5
127	374468.565	3328937.083				±5
132	374448.191	3329060.722	148.019	(СЗ 11°53'2"	348°56'8"	±5
133	374633.458	3329032.315	108.162	(СЗ 89°48'55"	270°11'5"	±5
134	374637.808	3328924.354	186.225	(СВ 9°39'58"	170°10'2"	±5
135	374468.565	3328937.083	167.673	(СЗ 9°39'58"	350°20'27"	±5
136	374462.778	3328922.648	107.907	(ЮВ 89°49'51"	90°10'19"	±5
137	374642.439	3329000.555	180.569	(СЗ 1°13'53"	348°56'11"	±5
138	374824.579	3328994.341	93.536	(СВ 86°28'6"	266°28'6"	±5
139	374818.808	3328901.593	89.628	(ЮВ 4°59'4"	175°0'16"	±5
140	374725.579	3328900.38	87.76	(СВ 8°41'54"	171°18'16"	±5
141	374727.823	3328897.467	123.777	(СЗ 86°10'19"	270°10'19"	±5
142	374643.188	3328783.691	91.755	(СЗ 3°42'9"	356°17'51"	±5
143	374734.752	3328777.766				±5
144	374642.778	3328922.648	107.907	(ЮВ 89°49'51"	90°10'19"	±5
145	374642.439	3329000.555	180.569	(СЗ 1°13'53"	348°56'11"	±5
146	374824.579	3328994.341	93.536	(СВ 86°28'6"	266°28'6"	±5
147	374818.808	3328901.593	89.628	(ЮВ 4°59'4"	175°0'16"	±5
148	374725.579	3328900.38	87.76	(СВ 8°41'54"	171°18'16"	±5
149	374727.823	3328897.467	123.777	(СЗ 86°10'19"	270°10'19"	±5
150	374643.188	3328783.691	91.755	(СЗ 3°42'9"	356°17'51"	±5
151	374734.752	3328777.766				±5
152	374642.778	3328922.648	107.907	(ЮВ 89°49'51"	90°10'19"	±5
153	374642.439	3329000.555	180.569	(СЗ 1°13'53"	348°56'11"	±5
154	374824.579	3328994.341	93.536	(СВ 86°28'6"	266°28'6"	±5
155	374818.808	3328901.593	89.628	(ЮВ 4°59'4"	175°0'16"	±5
156	374725.579	3328900.38	87.76	(СВ 8°41'54"	171°18'16"	±5
157	374727.823	3328897.467	123.777	(СЗ 86°10'19"	270°10'19"	±5
158	374643.188	3328783.691	91.755	(СЗ 3°42'9"	356°17'51"	±5
159	374734.752	3328777.766				±5
160	374642.778	3328922.648	107.907	(ЮВ 89°49'51"	90°10'19"	±5
161	374642.439	3329000.555	180.569	(СЗ 1°13'53"	348°56'11"	±5
162	374824.579	3328994.341	93.536	(СВ 86°28'6"	266°28'6"	±5
163	374818.808	3328901.593	89.628	(ЮВ 4°59'4"	175°0'16"	±5
164	374725.579	3328900.38	87.76	(СВ 8°41'54"	171°18'16"	±5
165	374727.823	3328897.467	123.777	(СЗ 86°10'19"	270°10'19"	±5
166	374643.188	3328783.691	91.755	(СЗ 3°42'9"	356°17'51"	±5
167	374734.752	3328777.766				±5
168	374642.778	3328922.648	107.907	(ЮВ 89°49'51"	90°10'19"	±5
169	374642.439	3329000.555	180.569	(СЗ 1°13'53"	348°56'11"	±5
170	374824.579	3328994.341	93.536	(СВ 86°28'6"	266°28'6"	±5
171	374818.808	3328901.593	89.628	(ЮВ 4°59'4"	175°0'16"	±5
172	374725.579	3328900.38	87.76	(СВ 8°41'54"	171°18'16"	±5
173	374727.823	3328897.467	123.777	(СЗ 86°10'19"	270°10'19"	±5
174	374643.188	3328783.691	91.755	(СЗ 3°42'9"	356°17'51"	±5
175	374734.752	3328777.766				±5
176	374642.778	3328922.648	107.907	(ЮВ 89°49'51"	90°10'19"	±5
177	374642.439	3329000.555	180.569	(СЗ 1°13'53"	348°56'11"	±5
178	374824.579	3328994.341	93.536	(СВ 86°28'6"	266°28'6"	±5
179	374818.808	3328901.593	89.628	(ЮВ 4°59'4"	175°0'16"	±5
180	374725.579	3328900.38	87.76	(СВ 8°41'54"	171°18'16"	±5
181	374727.823	3328897.467	123.777	(СЗ 86°10'19"	270°10'19"	±5
182	374643.188	3328783.691	91.755	(СЗ 3°42'9"	356°17'51"	±5
183	374734.752	3328777.766				±5
184	374642.778	3328922.648	107.907	(ЮВ 89°49'51"	90°10'19"	±5
185	374642.439	3329000.555	180.569	(СЗ 1°13'53"	348°56'11"	±5
186	374824.579	3328994.341	93.536	(СВ 86°28'6"	266°28'6"	±5
187	374818.808	3328901.593	89.628	(ЮВ 4°59'4"	175°0'16"	±5
188	374725.579	3328900.38	87.76	(СВ 8°41'54"	171°18'16"	±5
189	374727.823	3328897.467	123.777	(СЗ 86°10'19"	270°10'19"	±5
190	374643.188	3328783.691	91.755	(СЗ 3°42'9"	356°17'51"	±5
191	374734.752	3328777.766				±5
192	374642.778	3328922.648	107.907	(ЮВ 89°49'51"	90°10'19"	±5
193	374642.439	3329000.555	180.569	(СЗ 1°13'53"	348°56'11"	±5
194	374824.579	3328994.341	93.536	(СВ 86°28'6"	266°28'6"	±5
195	374818.808	3328901.593	89.628	(ЮВ 4°59'4"	175°0'16"	±5
196	374725.579	3328900.38	87.76	(СВ 8°41'54"	171°18'16"	±5
197	374727.823	3328897.467	123.777	(СЗ 86°10'19"	270°10'19"	±5
198	374643.188	3328783.691	91.755	(СЗ 3°42'9"	356°17'51"	±5
199	374734.752	3328777.766				±5
200	374642.778	3328922.648	107.907	(ЮВ 89°49'51"	90°10'19"	±5
201	374642.439	3329000.555	180.569	(СЗ 1°13'53"	348°56'11"	±5
202	374824.579	3328994.341	93.536	(СВ 86°28'6"	266°28'6"	±5
203	374818.808	3328901.593	89.628	(ЮВ 4°59'4"	175°0'16"	±5
204	374725.579	3328900.38	87.76	(СВ 8°41'54"	171°18'16"	±5
205	374727.823	3328897.467	123.777	(СЗ 86°10'19"	270°10'19"	±5
206	374643.188	3328783.691	91.755	(СЗ 3°42'9"	356°17'51"	±5
207	374734.752	3328777.766				±5
208	374642.778	3328922.648	107.907	(ЮВ 89°49'51"	90°10'19"	±5
209	374642.439	3329000.555	180.569	(СЗ 1°13'53"	348°56'11"	±5
210	374824.579	3328994.341	93.536	(СВ 86°28'6"	266°28'6"	±5
211	374818.808	3328901.593	89.628	(ЮВ 4°59'4"	175°0'16"	±5
212	374725.579	3328900.38	87.76	(СВ 8°41'54"	171°18'16"	±5
213	374727.823	3328897.467	123.777	(СЗ 86°10'19"	270°10'19"	±5
214	374643.188	3328783.691	91.755	(СЗ 3°42'9"	356°17'51"	±5
215	374734.752	3328777.766				±5
216	374642.778	3328922.648	107.907	(ЮВ 89°49'51"	90°10'19"	±5
217	374642.439	3329000.555	180.569	(СЗ 1°13'53"	348°56'11"	±5
218	374824.579	3328994.341	93.536	(СВ 86°28'6"	266°28'6"	±5
219	374818.808	3328901.593	89.628	(ЮВ 4°59'4"	175°0'16"	±5
220	374725.579	3328900.38	87.76	(СВ 8°41'54"	171°18'16"	±5
221	374727.823	3328897.467	123.777	(СЗ 86°10'19"	270°10'19"	±5
222	374643.188	3328783.691	91.755	(СЗ 3°42'9"	356°17'51"	±5
223	374734.752	3328777.766				±5
224	374642.778	3328922.648	107.907	(ЮВ 89°49'51"	90°10'19"	±5
225	374642.439	3329000.555	180.569	(СЗ 1°13'53"	348°56'11"	±5
226	374824.579	3328994.341	93.536	(СВ 86°28'6"	266°28'6"	±5
227	374818.808	3328901.593	89.628	(ЮВ 4°59'4"	175°0'16"	±5
228	374725.579	3328900.38	87.76	(СВ 8°41'54"	171°18'16"	±5
229	374727.823	3328897.467	123.777	(СЗ 86°10'19"	270°10'19"	±5
230	374643.188	3328783.691	91.755	(СЗ 3°42'9"	356°17'51"	±5
231	374734.752	3328777.766				±5
232	374642.778	3328922.648	107.907	(ЮВ 89°49'51"	90°10'19"	±5
233	374642.439	3329000.555	180.569	(СЗ 1°13'53"	348°56'11"	±5
234	374824.579	3328994.341	93.536	(СВ 86°28'6"	266°28'6"	±5
235	374818.808	3328901.593	89.628	(ЮВ 4°59'4"	175°0'16"	±5
236	374725.579	3328900.38	87.76	(СВ 8°41'54"	171°18'16"	±5
237	374727.823	3328897.467	123.777	(СЗ 86°10'19"	270°10'19"	±5
238	374643.188	3328783.691	91.755	(СЗ 3°42'9"	356°17'51"	±5
239	374734.752	3328777.766				±5
240	374642.778	3328922.648	107.907	(ЮВ 89°49'51"	90°10'19"	±5
241	374642.439	3329000.555	180.569	(СЗ 1°13'53"	348°56'11"	±5
242	374824.579	3328994.341	93.536	(СВ 86°28'6"	266°28'6"	±5
243	374818.808	3328901.593	89.628	(ЮВ 4°59'4"	175°0'16"	±5
244	374725.579	3328900.38	87.76	(СВ 8°41'54"	171°18'16"	±5
245	374727.823	3328897.467	123.777	(СЗ 86°10'19"	270°10'19"	±5
246	374643.188	3328783.691	91.755	(СЗ 3°42'9"	356°17'51"	±5
247	374734.752	3328777.766				±5
248	374642.778	3328922.648	107.907	(ЮВ 89°49'51"	90°10'19"	±5
249	374642.439	3329000.555	180.569	(СЗ 1°13'53"	348°56'11"	±5
250	374824.579	3328994.341	93.536			

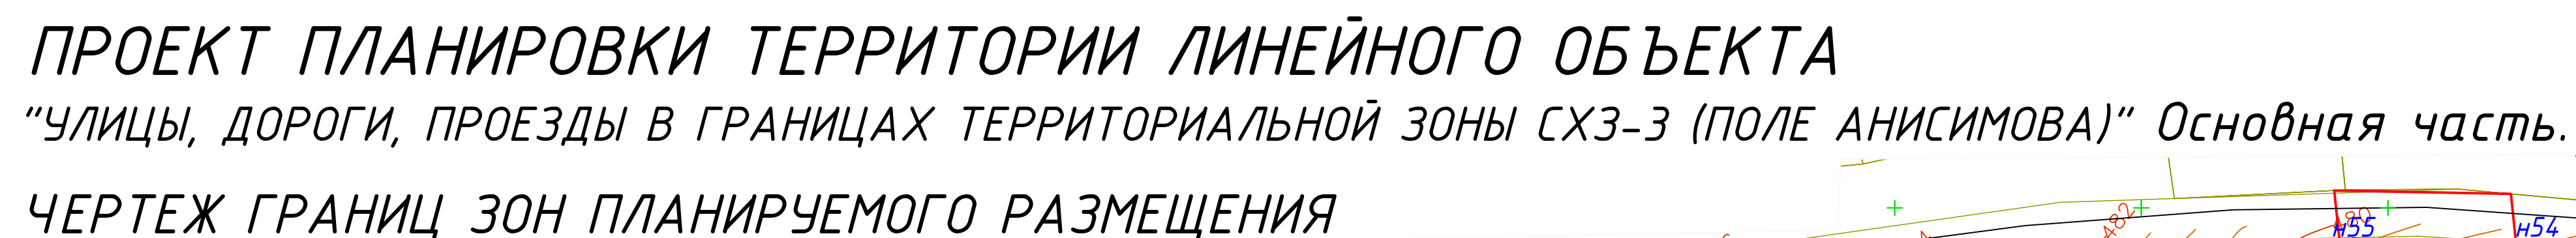


						1-ПП-06.2018/ППТ 1.ГЧ			
						Улицы, дороги, проезды в границах территориальной зоны ХСЗ-3 (Поле Анисимова)			
Изм.	Кол.	Лист	Индок.	Подпись	Дата	Проект планировки территории линейного объекта	Стадия	Лист.	Листов.
Разработал		Дзюба	ЛН		07.18		ПП	11	16
						Чертеж границ зон планируемого размещения линейного объекта м 1:1000			
Гип.		Бальчугов	Е		07.18				
И.конт.									

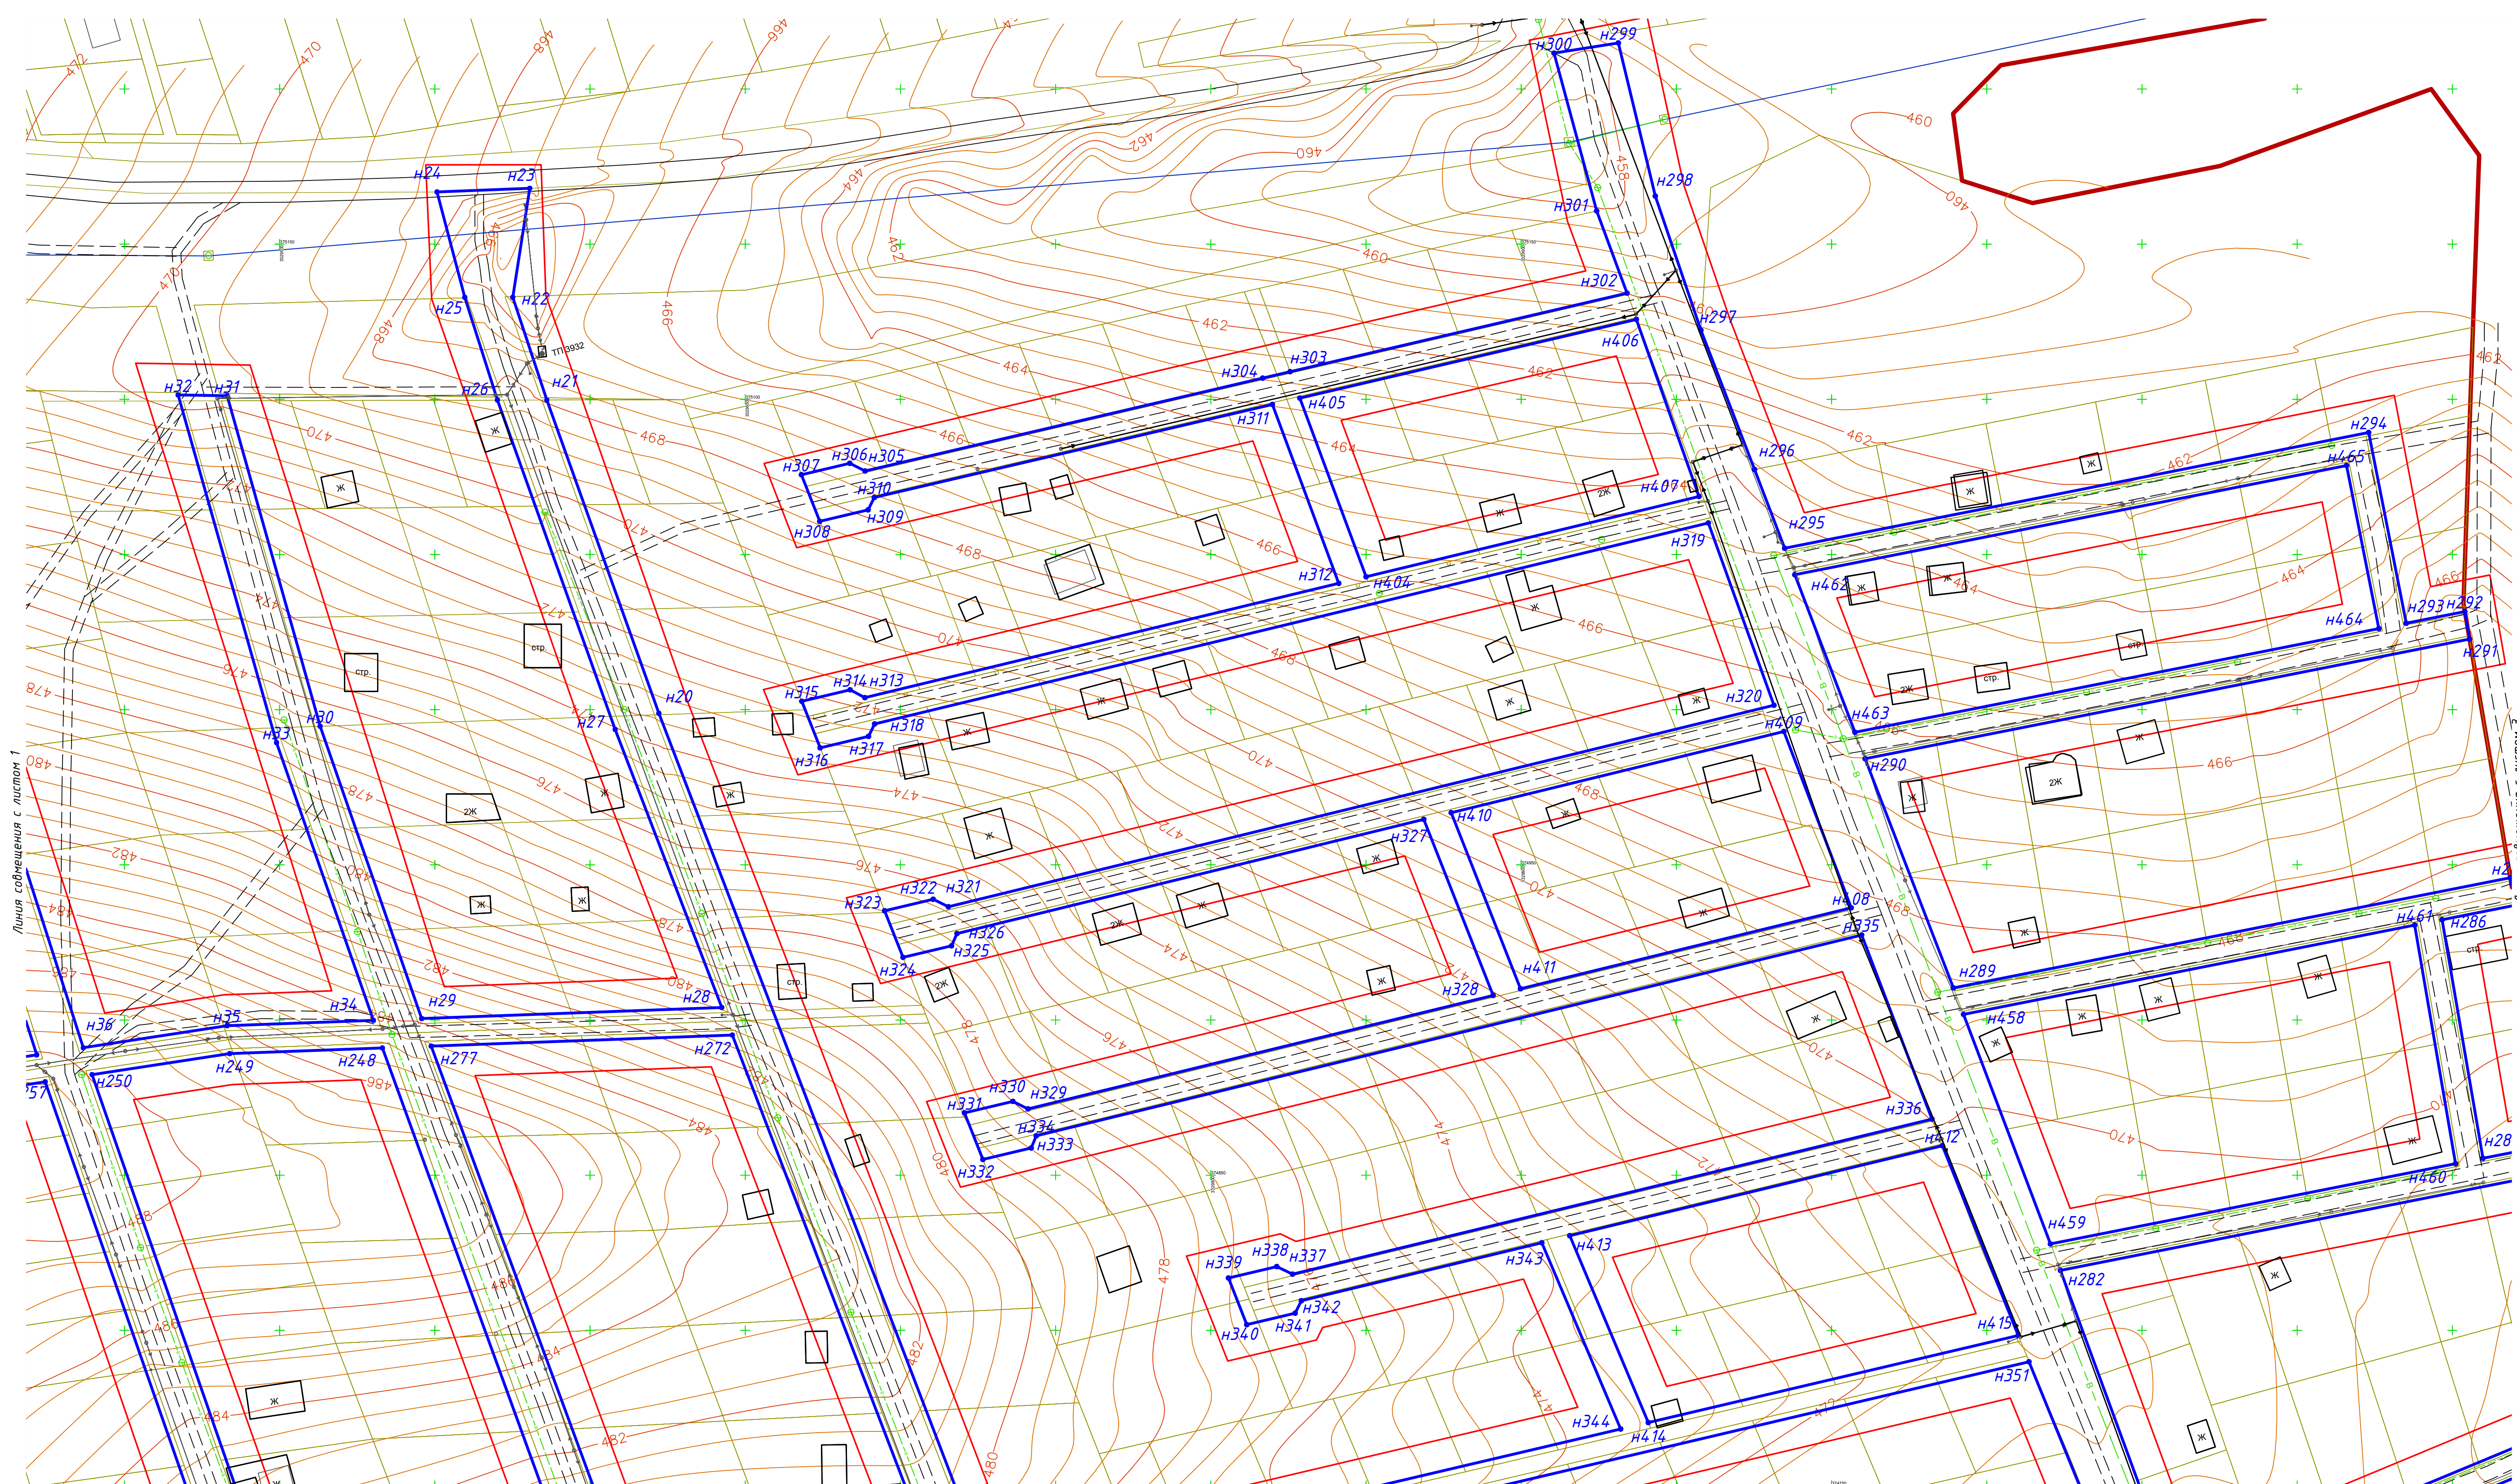


УСЛОВНЫЕ ОБОЗНАЧЕНИЯ:				
Существ.	Проектир.	Наименование		
		границы населенного пункта;		линии электропередач ВЛ;
		границы территорий, в отношении которых осуществляется подготовка проекта планировки;		вадодовод г. Шелехов;
		границы зоны планируемого размещения линейного объекта;		вадодовод подземный;
		номера характерных точек границы зоны планируемого размещения линейного объекта;		объекты капитального строительства;
				границы земельных участков, учтенных в Едином государственном реестре недвижимости;
				дорога, улица, проезд.


УСЛОВНЫЕ ОБОЗНАЧЕНИЯ:		
Существ.	Проектир.	Наименование
		границы населенного пункта;
		границы территорий, в отношении которых осуществляется подготовка проекта планировки;
		границы зоны планируемого размещения линейного объекта;
	° н60	номера характерных точек границы зоны планируемого размещения линейного объекта;

		линии электропередач ВЛ;
		водовод г. Шелехов;
		водопровод подземный;
		объекты капитального строительства;
		границы земельных участков, учтенных в Едином государственном реестре недвижимости;
		дорога, улица , проезд.

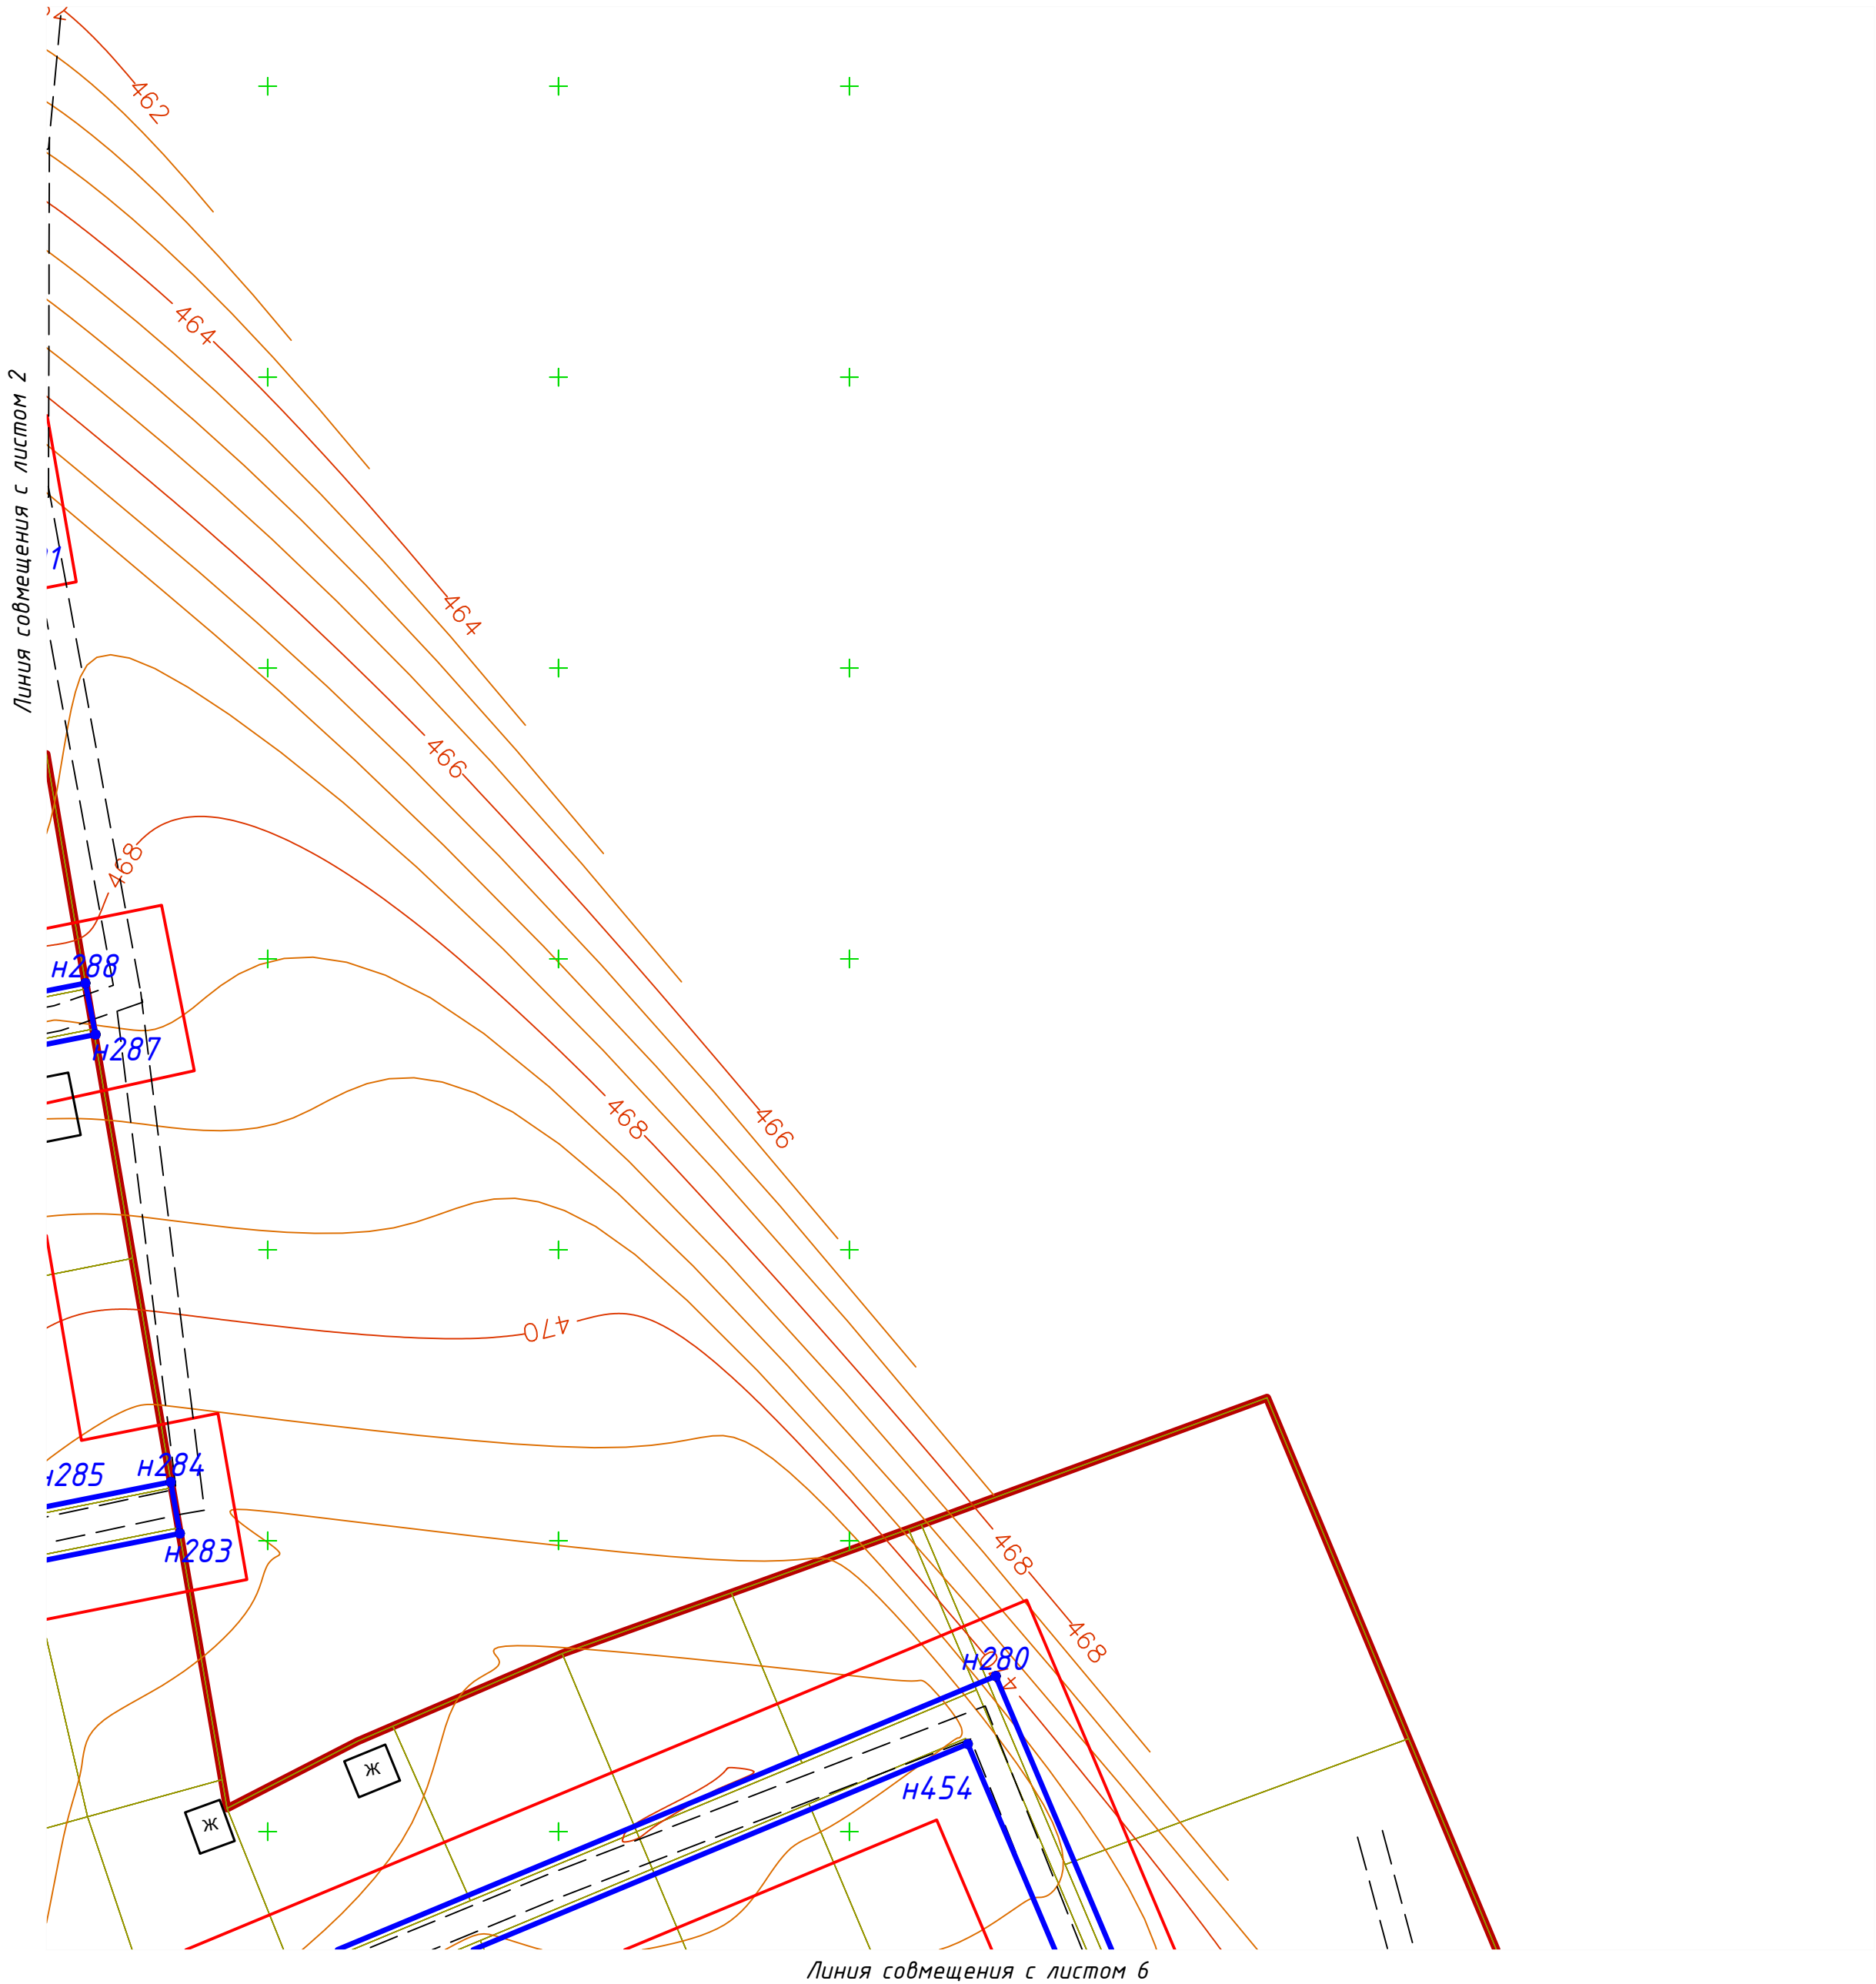

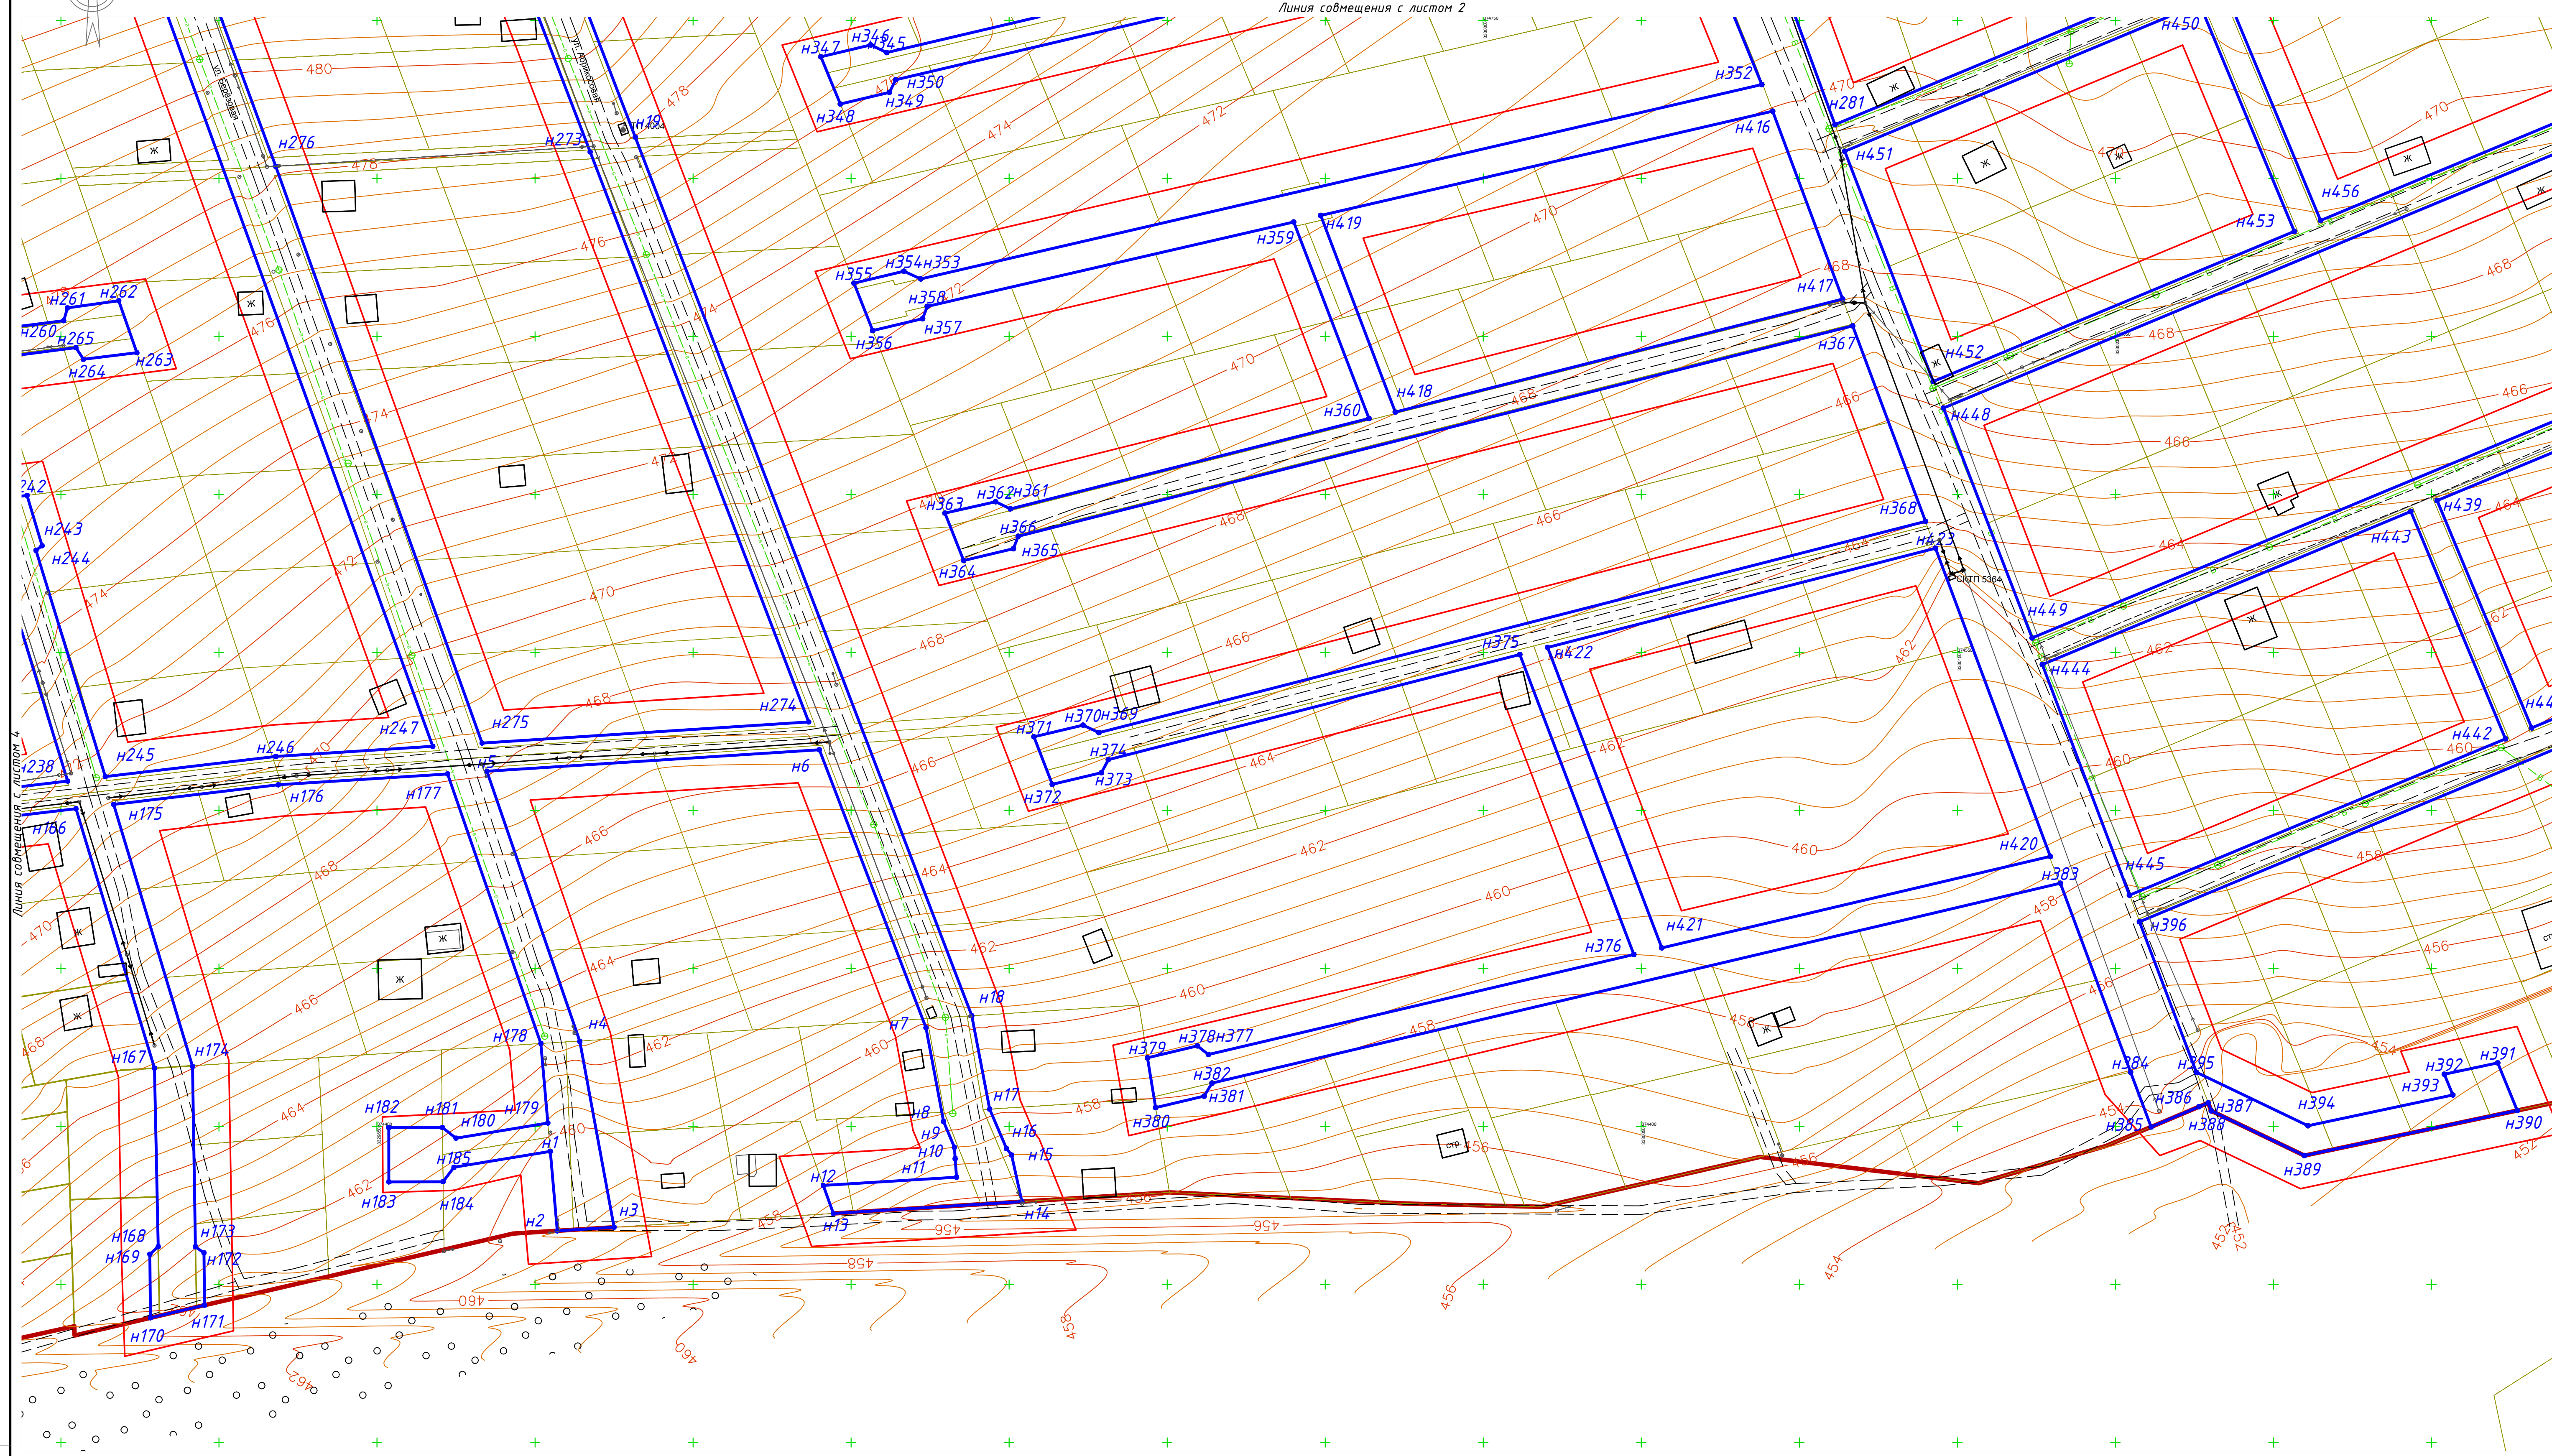

						1-ПП-06.2018/ППТ 1.ГЧ	Лист
Изм.	Коп. уч.	Лист.	№ док.	Подпись	Дата		15

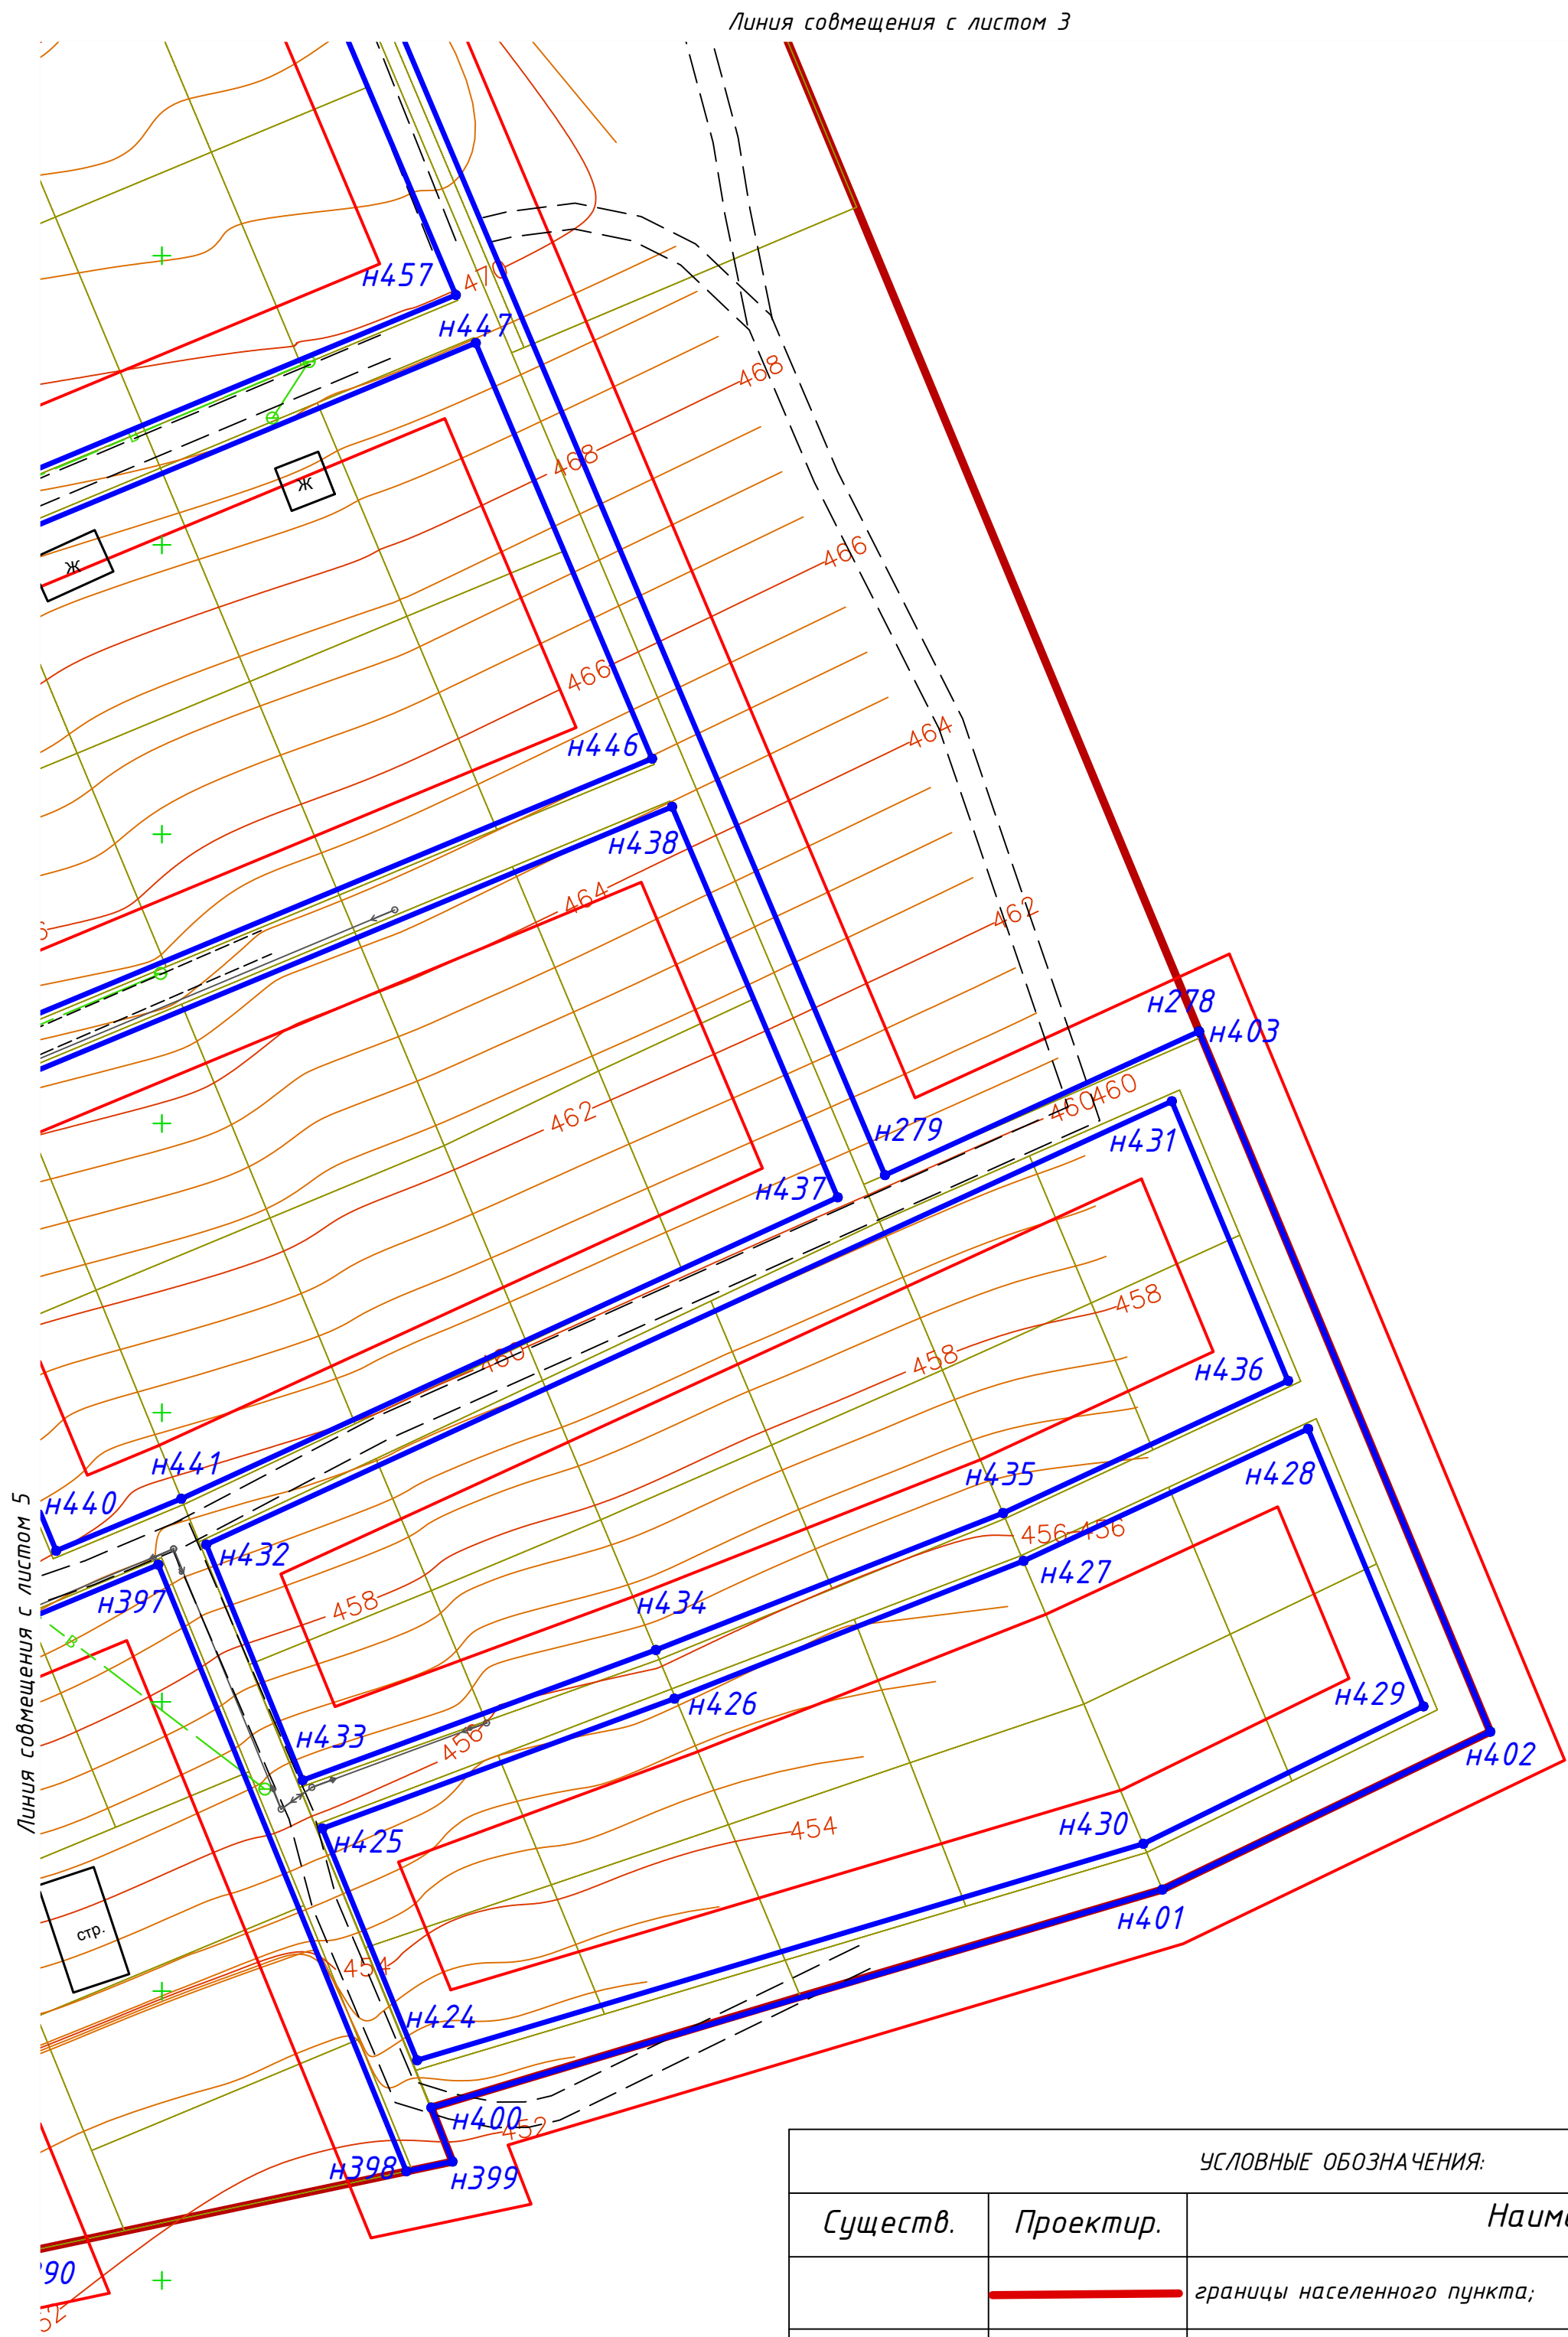

Линия совмещения с листом 3

Линия совмещения с листом 5

УСЛОВНЫЕ ОБОЗНАЧЕНИЯ:		
Существ.	Проектир.	Наименование
		границы населенного пункта;
		границы территорий, в отношении которых осуществляется подготовка проекта планировки;
		границы зоны планируемого размещения линейного объекта;
	° Н60	номера характерных точек границы зоны планируемого размещения линейного объекта;
		линии электропередач ВЛ;
		водовод г. Шелехов;
		водопровод подземный;
		объекты капитального строительства;
		границы земельных участков, учтенных в Едином государственном реестре недвижимости;
		дорога, улица, проезд.

Инв. № подл. Подп. и дата Взам. инв. №

Изм.	Коп. уч.	Лист.	№ док.	Подпись	Дата

1-ПП-06.2018/ППТ 1.ГЧ