ПРОЕКТ ПЛАНИРОВКИ ТЕРРИТОРИИ ЛИНЕЙНОГО ОБЪЕКТА

"УЛИЦЫ, ДОРОГИ, ПРОЕЗДЫ В ГРАНИЦАХ ТЕРРИТОРИАЛЬНОЙ ЗОНЫ СХЗ-3 (ПОЛЕ АНИСИМОВА)" Основная часть.
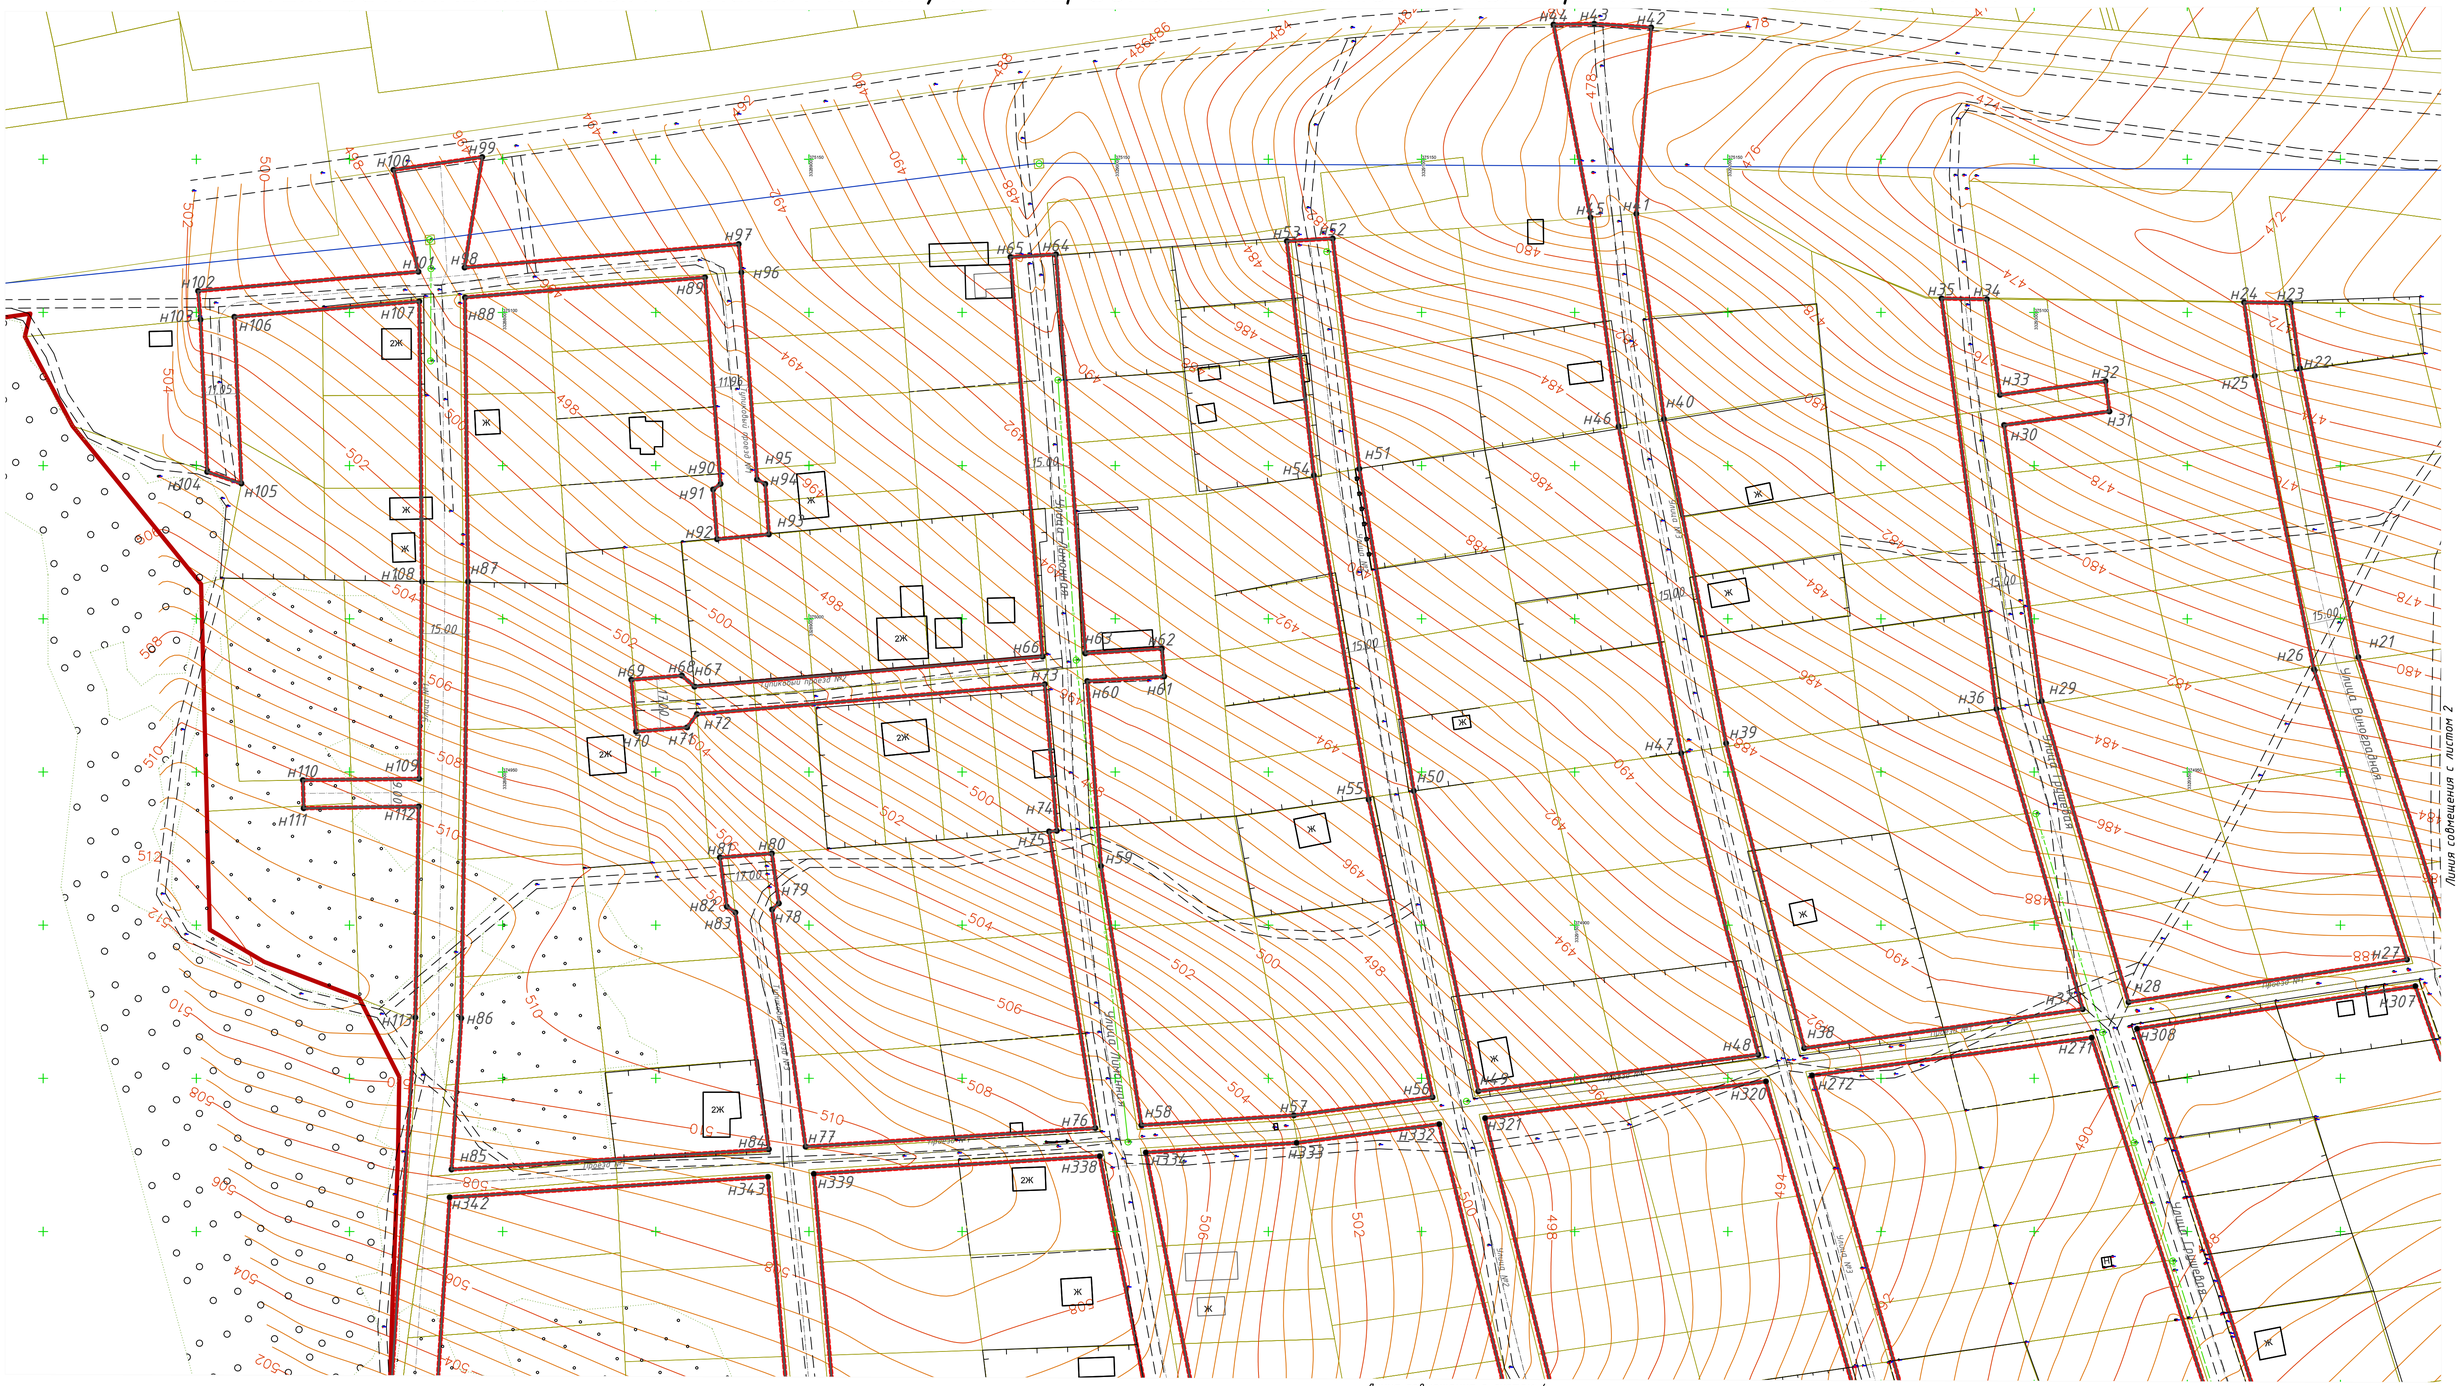
ЧЕРТЕЖ УСТАНАВЛИВАЕМЫХ КРАСНЫХ ЛИНИЙ, ГРАНИЦ ЗОНЫ ПЛАНИРУЕМОГО РАЗМЕЩЕНИЯ ЛИНЕЙНОГО ОБЪЕКТА