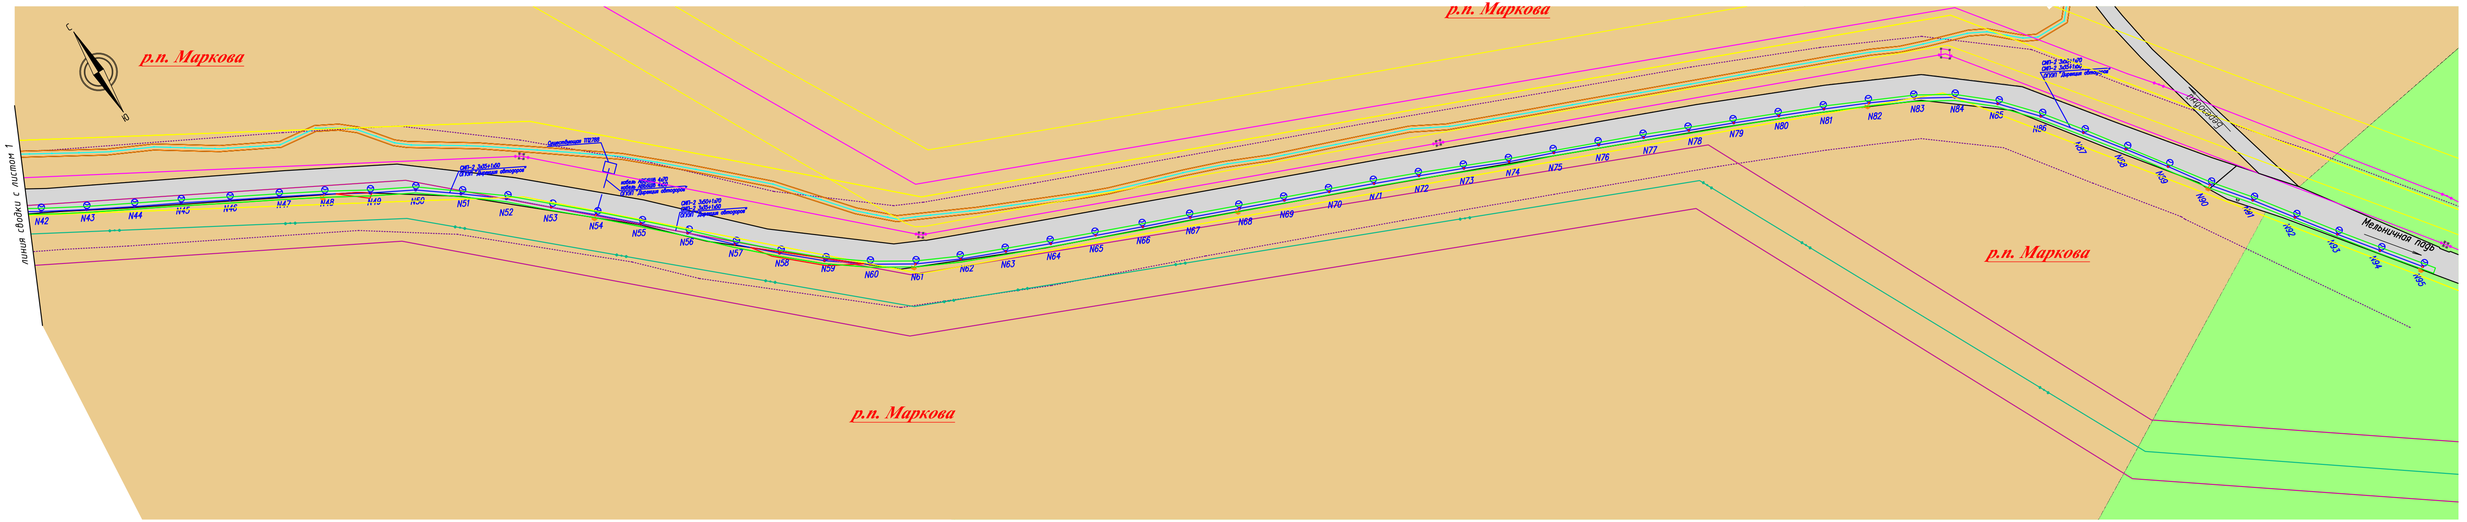

УСЛОВНЫЕ ОБОЗНАЧЕНИЯ

Категории земель по целевому назначению

- земли населенных пунктов
- земли лесного фонда

Инженерные сооружения

- проектируемая кабельная линия -0,4кВ
- повторное заземление нулевого провода
- опора проектируемой линии освещения

Границы зон планируемого размещения объектов капитального строительства

- местного значения

ПОЛОЖЕНИЕ О ПЛАНИРОВКЕ ТЕРРИТОРИИ

Линии, обозначающие дороги, улицы, проезды, объекты транспортной и инженерной инфраструктуры

Автомобильный транспорт

- автомобильная дорога Иркутск-садоводство "Дорожный строитель"

Линии связи, объекты инженерной инфраструктуры:

- линия ВЛ 10 кВ
- линия ВЛ 0.4 кВ
- линия ВЛ 110 кВ
- линия ВЛ 35 кВ
- линия связи

Населенные пункты

р.п. Маркова - наименование населенного пункта

- граница г. Иркутска

ПЛАНИРОВОЧНЫЕ ОГРАНИЧЕНИЯ

Охранные зоны объектов инженерной и транспортной инфраструктуры

- придорожные полосы автомобильных дорог
- охранная зона ВЛ 10 кВ
- охранная зона ВЛ 0.4 кВ
- охранная зона ВЛ 110 кВ
- охранная зона ВЛ 35 кВ
- охранная зона линии искусственного освещения
- охранная зона линии связи

						015-002-ППЛ-ОЧП
						"Обустройство искусственным освещением автомобильной дороги Иркутск-садоводство "Дорожный строитель" на участке концентрации ДТП в Иркутском районе Иркутской области"
Изм.	Колич.	Лист	№док.	Подпись	Дата	
Разработал		Шершнев				Материалы по обоснованию проекта планировки территории
Проверил		Николаев				
ГИП		Горковенко				
Н.контр.		Смирнов				Схема расположения элемента планировочной структуры (масштаб 1:2000)

Стадия	Лист	Листов
П	2	2

ООО "ЭлектротехПроект"