

***ВНЕСЕНИЕ ИЗМЕНЕНИЙ В ПРОЕКТ ПЛАНИРОВКИ И
ПРОЕКТ МЕЖЕВАНИЯ ТЕРРИТОРИИ***

***МАРКОВСКОГО МУНИЦИПАЛЬНОГО ОБРАЗОВАНИЯ В ГРАНИЦАХ
УЛИЦ – ГВАРДЕЙСКАЯ, РУЧЕЙНАЯ, ПЕР. БЕРЕЗОВЫЙ, УЛ.
ЗАРЕЧНАЯ, УЛ. СИБИРСКАЯ, УЛ. РОССИЙСКАЯ***

Проект планировки

Основная часть проекта

1-ПП-03.2018/ВИ

Том 1

Главный инженер проекта

Е.А. Бальчугов

Внести изменения в проект планировки территории «Улицы и дороги местного значения на территории Марковского городского поселения Иркутского района, Иркутской области в границах улиц - Гвардейская, Ручейная, пер. Березовый, ул. Заречная, ул. Сибирская, ул. Российская», утвержденного постановлением администрации Марковского муниципального образования от 12.09.2018 №1441:

1. В Положение о размещении линейного объекта 1-ПП-03.2018/ППТ 2:

3. Перечень координат характерных точек границ зон планируемого размещения линейного объекта изложить в следующей редакции:

Номера точек	Координаты	
	X	Y
Участок 1		
1	374863.35	3331970.32
2	374868.64	3331966.19
3	374873	3331962.193
4	374899.646	3331994.056
5	374899.65	3331994.06
6	374910.08	3332007.23
7	374925.85	3332027.12
8	374939.295	3332042.824
9	374939.3	3332042.82
10	374952.8	3332058.54
11	374952.805	3332058.546
12	374953.54	3332057.94
13	374966.92	3332073.92
14	375007.422	3332122.347
15	375007.45	3332122.38
16	375021.02	3332138.28
17	375034.79	3332154.28
18	375046.75	3332168.22
19	375059.93	3332183.59
20	375072.54	3332199.23
21	375081.35	3332210.14
22	375081.32	3332210.14
23	375102.94	3332237.15

Согласовано

Взам. инв. №

Подп. и дата

Инв. № подл.

1-ПП-03.2018/ППТ 2.ПЗ-ВИ

Изм.	Кол.уч	Лист	№Док.	Подпись	Дата
	Разработал	Дзюба			02.19
	Проверил				
	ГИП	Бальчугов			02.19

Положение о размещении линейного объекта

Стадия Лист Листов

П 1



24	375120.84	3332259.55
25	375138.93	3332282.19
26	375153.56	3332300.49
27	375168.33	3332318.96
28	375183.24	3332337.6
29	375221.28	3332305.03
30	375256.6	3332273.3
31	375277.1	3332256
32	375310.23	3332227.01
33	375312.48	3332225.04
34	375326.99	3332212.34
35	375343.24	3332198.12
36	375368.76	3332177.54
37	375436.83	3332113.72
243	375458.61	3332109.59
244	375464.45	3332129
38	375439.43	3332138
39	375402.71	3332172.43
40	375399.33	3332175.28
41	375368.33	3332201.2
42	375338.09	3332226.72
43	375332.68	3332231.49
44	375301.86	3332257.05
45	375270.19	3332284.38
46	375265.59	3332288.22
47	375244.4	3332306.55
48	375238.16	3332311.95
49	375208.13	3332337.76
50	375178.38	3332361.52
51	375174.31	3332364.9
52	375143.01	3332390.9
53	375112.77	3332416.02
54	375106.581	3332421.161
55	375075.92	3332446.63
56	375045.1	3332472.23
57	375039.66	3332476.75
58	375020.65	3332492.54
59	375002.82	3332507.35
241	374968.46	3332535.91
242	374976.93	3332542.3
60	374965.81	3332555.18

Инв. № подл.	Взам. инв. №
	Подп. и дата

Изм.	Кол.уч.	Лист	№ Док.	Подпись	Дат
------	---------	------	--------	---------	-----

1-ПП-03.2018/ППТ 2.ПЗ-ВИ

61	374920.524	3332528.266
62	374870.521	3332512.868
63	374838.238	3332501.243
64	374832.133	3332499.044
65	374791.455	3332479.133
66	374761.325	3332464.371
67	374687.977	3332394.578
68	374623.565	3332317.703
69	374581.864	3332248.864
70	374560.449	3332217.704
71	374546.276	3332192.558
241*	374558.27	3332185.33
72	374559.13	3332184.82
73	374573.19	3332209.76
74	374594.62	3332240.97
75	374608.688	3332264.194
76	374622.873	3332287.615
77	374635.8	3332308.95
78	374643.44	3332318.14
79	374664.66	3332343.43
80	374686.12	3332369.02
81	374714.54	3332348.54
82	374694.71	3332320.95
83	374677.11	3332296.48
84	374668.74	3332284.87
85	374666.13	3332273.35
86	374672.21	3332263.22
87	374679.43	3332251.00
88	374701.45	3332249.21
89*	374719.67	3332253.74
89	374721.664	3332254.236
90	374745.27	3332280.64
91	374750.55	3332284.18
92	374771.55	3332297.96
93	374772.72	3332298.73
94	374792.81	3332315.34
95	374817.46	3332335.72
96	374843.95	3332357.61
97	374866.041	3332336.552
98	374858.819	3332328.813
99	374839.99	3332314.24

Инв. № подл.	Взам. инв. №
	Подп. и дата

Изм.	Кол.уч.	Лист	№ Док.	Подпись	Дат
------	---------	------	--------	---------	-----

1-ПП-03.2018/ППТ 2.ПЗ-ВИ

Лист

3

100	374821.135	3332292.624
101	374803.073	3332271.903
243	374803.07	3332271.9
102	374787.75	3332253.44
103	374760.124	3332220.583
104	374744.185	3332201.626
105	374744.18	3332201.62
106	374716.46	3332169.65
107	374701.97	3332152.2
108	374689.85	3332137.59
109	374689.85	3332137.58
110	374677.19	3332122.51
111	374664.508	3332107.367
242*	374670.90	3332103.47
112	374676.1	3332100.3
113	374707.11	3332137.26
114	374708.248	3332136.312
116	374735.157	3332168.442
117	374734.84	3332168.72
118	374762.44	3332200.38
119	374792.89	3332236.305
120	374820.07	3332268.88
121	374835	3332285.86
122	374849.38	3332302.23
123	374877.532	3332326.851
124	374879.277	3332325.457
125	374879.28	3332325.46
126	374889.39	3332338.46
127	374900.57	3332352.03
128	374917.5	3332372.57
129	374934.23	3332392.86
130	374951.55	3332413.88
131	374978.86	3332447.04
132	375007.13	3332482.35
133	375008.82	3332482.83
134	375045.5	3332452.58
135	375097.38	3332409.6
136	375082.59	3332392.89
137	375078.99	3332392.44
138	375069.385	3332400.406
139	375056.05	3332384.71

Инв. № подл.	Взам. инв. №
	Подп. и дата

Изм.	Кол.уч.	Лист	№ Док.	Подпись	Дат
------	---------	------	--------	---------	-----

1-ПП-03.2018/ППТ 2.ПЗ-ВИ

Лист

4

140	375041.17	3332367.19
141	375026.32	3332349.71
142	375011.5	3332332.26
143	374997.94	3332316.29
144	374984.4	3332300.35
145	374970.88	3332284.44
146	374959.14	3332270.55
147	374958.89	3332270.7
148	374928.25	3332235.33
149	374900.093	3332201.671
150	374872.391	3332168.554
151	374843.77	3332134.341
152	374816.124	3332101.324
153	374790.166	3332070.275
154	374770.375	3332046.602
155	374777.92	3332042.59
156	374783.001	3332038.352
157	374796.047	3332053.912
158	374809.3	3332069.72
159	374836.54	3332102.22
160	374836.55	3332102.23
161	374863.49	3332134.25
162	374890.79	3332166.75
163	374917.89	3332199.1
164	374943.25	3332230.27
165	374970.79	3332262.34
166	374979.69	3332271.49
167	374987.25	3332280.4
168	375000.44	3332295.91
169	375013.64	3332311.43
170	375026.84	3332326.95
171	375042.13	3332344.92
172	375054.43	3332359.39
173	375068.7	3332376.16
174	375095.41	3332383.27
175	375110.12	3332399.05
176	375133.59	3332379.54
177	375171.79	3332347.27
178	375158.71	3332330.68
179	375145.15	3332313.48
180	375131.59	3332296.28

Инв. № подл.	Взам. инв. №
	Подп. и дата

Изм.	Кол.уч.	Лист	№ Док.	Подпись	Дат
------	---------	------	--------	---------	-----

1-ПП-03.2018/ППТ 2.ПЗ-ВИ

Лист

5

181	375118.04	3332279.09
182	375105.23	3332262.84
183	375092.41	3332246.58
184	375079.59	3332230.32
185	375066.78	3332214.07
186	375065.09	3332211.9
187	375051.45	3332195.19
188	375051.44	3332195.19
189	375024.3	3332163.37
190	375009.36	3332145.85
191	374997.15	3332131.53
192	374983.15	3332115.12
193	374969.48	3332099.08
194	374942.82	3332067.3
195	374942.818	3332067.298
196	374942.72	3332067.38
197	374915.64	3332035.48
198	374915.39	3332035.69
199	374889.22	3332003.05
1	374863.35	3331970.32
Участок 2		
200	374878.03	3332348.18
201	374900.49	3332375.41
202	374922.97	3332402.67
203	374942.54	3332426.41
204	374945.03	3332429.41
205	374971.44	3332461.43
206	374995.55	3332490.83
207	374995.57	3332493.96
208	374971.08	3332514.19
209	374953.79	3332528.67
210	374927.45	3332514.96
254	374826.92	3332393.68
220	374830,03	3332390,91
221	374852,63	3332370,79
200	374878,03	3332348,18
Участок 2а		
252	374818.80	3332401.20
253	374901.46	3332497.60
211	374894.63	3332503.95
212	374875.06	3332498.56

Взам. инв. №	
Подп. и дата	
Инв. № подл.	

Изм.	Кол.уч.	Лист	№ Док.	Подпись	Дат

1-ПП-03.2018/ППТ 2.ПЗ-ВИ

Лист

6

213	374843.32	3332487.13
214	374837.99	3332485.21
215	374798.05	3332465.66
216	374770.78	3332452.3
217	374769.21	3332448.22
218	374770.87	3332443.94
219	374795.22	3332421.88
252	374818.80	3332401.20
Участок 3		
224	374693.79	3332374.46
225	374692.84	3332378.5
226	374751.64	3332434.45
227	374757.27	3332435.35
228	374804.691	3332392.861
229	374828.32	3332371.69
230	374829.25	3332364.42
231	374808.49	3332347.25
246	374783.61	3332327.43
246*	374778.18	3332327.47
247	374758.62	3332343.39
248	374730.40	3332366.16
249	374727.16	3332365.69
250	374721.71	3332359.69
251	374716.13	3332358.22
224	374693.79	3332374.46
Участок 3		
223	374734.18	3332351.03
245	374750.21	3332338.14
232*	374768.26	3332323.20
232	374774.72	3332318.68
233	374744.99	3332294.44
234	374742	3332291.3
235	374724.76	3332271.75
236	374716.54	3332262.44
237	374702.16	3332258.08
238	374686.16	3332259.53
239	374677.6	3332269.87
240	374678.08	3332283.12
240*	3332323.20	3332321.31
223*	374729.64	3332350.31
223	374734.18	3332351.03

Взам. инв. №	
Подп. и дата	
Инв. № подл.	

Изм.	Кол.уч.	Лист	№ Док.	Подпись	Дат

1-ПП-03.2018/ППТ 2.ПЗ-ВИ

Лист

7

2. Графическую часть изложить в следующей редакции:

Инв. № подл.	Подп. и дата	Взам. инв. №

Изм.	Кол.уч.	Лист	№ Док.	Подпись	Дат

1-ПП-03.2018/ППТ 2.ПЗ-ВИ


Лист

8




**ВНЕСЕНИЕ ИЗМЕНЕНИЙ В ПРОЕКТ ПЛАНИРОВКИ ТЕРРИТОРИИ
МАРКОВСКОГО МУНИЦИПАЛЬНОГО ОБРАЗОВАНИЯ В ГРАНИЦАХ УЛИЦ -
ГВАРДЕЙСКАЯ, РУЧЕЙНАЯ, ПЕР. БЕРЕЗОВЫЙ, УЛ. ЗАРЕЧНАЯ, УЛ. СИБИРСКАЯ, УЛ.
РОССИЙСКАЯ. Материалы по обоснованию.**

СХЕМА РАСПОЛОЖЕНИЯ ЭЛЕМЕНТОВ ПЛАНИРОВОЧНОЙ СТРУКТУРЫ

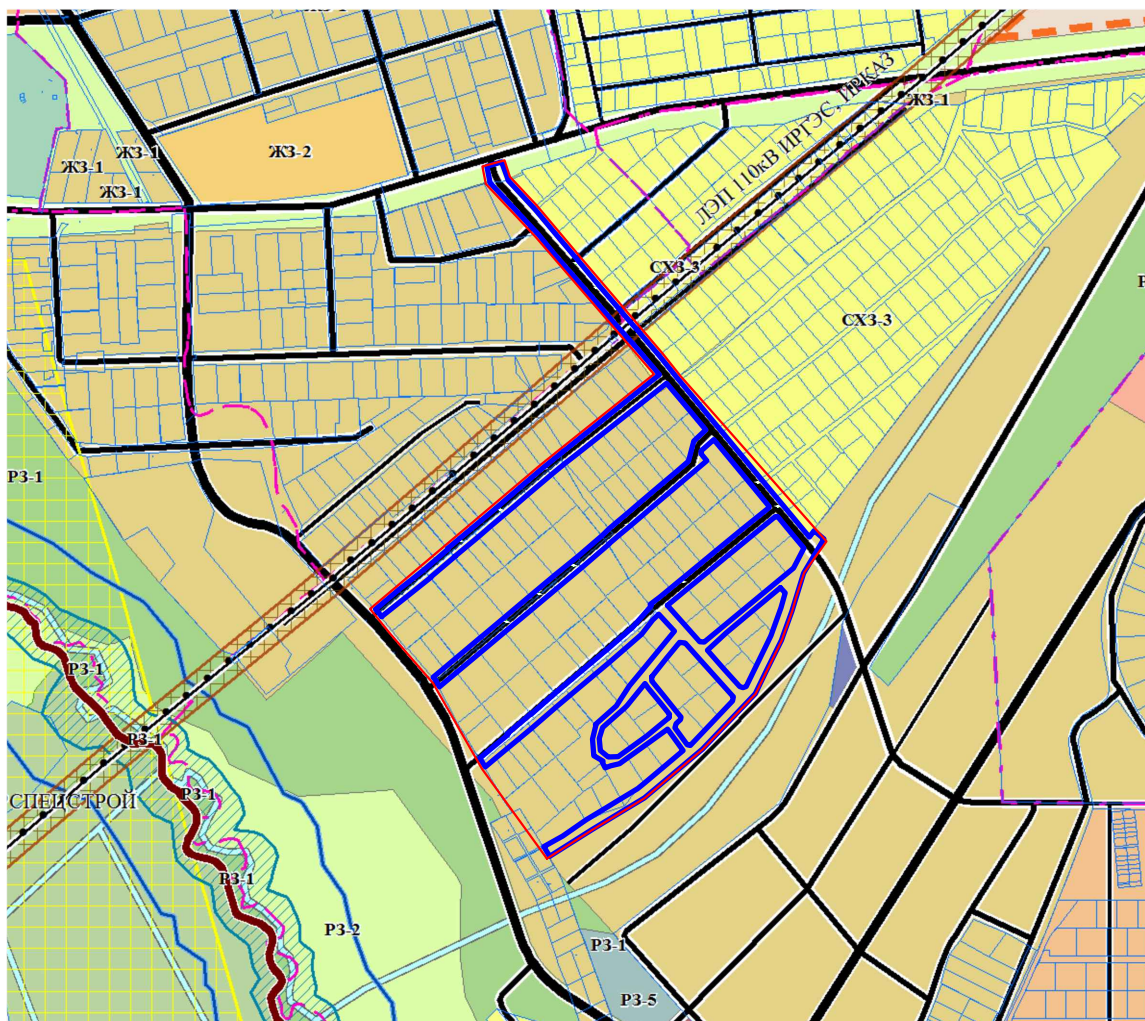

Инв. № подл. Подп. и дата. Взам. инв. №

1-ПП-03.2018/ППТ 3.ГЧ-ВИ					
Проект планировки территории Марковского муниципального образования в границах улиц - Гвардейская, Ручейная, пер. Березовый, ул.Заречная, ул.Сибирская, ул. Российская.					
Изм.	Кол.	Лист.	№ док.	Подпись.	Дата.
Разработал		Дзюба Л.			02.19
Внесение изменений в проект планировки территории					
			Стадия.	Лист.	Листов.
			ПП	1	
Схема расположения элементов планировочной структуры м 1:10000					
ГИП.		Бальчугов Е.			02.19

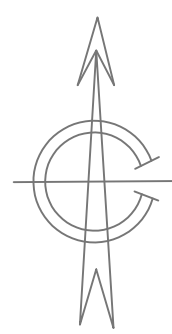

ВНЕСЕНИЕ ИЗМЕНЕНИЙ В ПРОЕКТ ПЛАНИРОВКИ ТЕРРИТОРИИ

МАРКОВСКОГО МУНИЦИПАЛЬНОГО ОБРАЗОВАНИЯ В ГРАНИЦАХ УЛИЦ - ГВАРДЕЙСКАЯ, РУЧЕЙНАЯ, ПЕР. БЕРЕЗОВЫЙ, УЛ. ЗАРЕЧНАЯ, УЛ. СИБИРСКАЯ, УЛ. РОССИЙСКАЯ.

Основная часть.

ЧЕРТЕЖ УТВЕРЖДАЕМЫХ КРАСНЫХ ЛИНИЙ.




Линия совмещения с листом 2

Номера точек	Координаты	
	X	Y
1	375368,76	3332177,54
2	375436,83	3332113,72
3	375439,43	3332138
4	375402,71	3332172,43
5	375399,33	3332175,28
6	375368,33	3332201,2
7	375338,09	3332226,72
8	375332,68	3332231,49
9	375301,86	3332257,05
10	375270,19	3332284,38
11	375265,59	3332288,22
12	375244,4	3332306,55
13	375238,16	3332311,95
14	375208,13	3332337,76
15	375178,38	3332361,52
16	375174,31	3332364,9
17	375143,01	3332390,9
18	375112,77	3332416,02
19	375106,58	3332421,16
20	375075,92	3332446,63
21	375045,1	3332472,23
22	375039,66	3332476,75
23	375020,65	3332492,54
24	375002,82	3332507,35
25	374968,45	3332535,9
26	375256,6	3332273,3
27	375277,1	3332256
28	375310,23	3332227,01
29	375312,48	3332225,04
30	375326,99	3332212,34
31	375343,24	3332198,12
32	375221,28	3332305,03
33	375183,24	3332337,6
34	375120,84	3332259,55
35	375102,94	3332237,15
36	375081,35	3332210,14
37	375072,54	3332199,23
38	375059,93	3332183,59
39	375046,75	3332168,22
40	374873	3331962,193
41	374861,471	3331971,789
42	375091,729	3332247,148
43	375131,59	3332296,28
44	375158,71	3332330,68
45	375171,79	3332347,27
46	375133,59	3332379,54
47	375110,12	3332399,05
48	375095,41	3332383,27
49	375068,7	3332376,16
50	374979,69	3332271,49
51	374970,79	3332262,34
52	374943,25	3332230,27
53	374917,89	3332199,1

58	374677,474	3332099,463
60	374708,25	3332136,31
61	374735,158	3332168,443
62	374762,44	3332200,38
63	374849,38	3332302,23
64	374879,277	3332325,457
65	374879,28	3332325,46
66	374978,86	3332447,04
67	375008,034	3332483,48
68	375045,5	3332452,58
69	375097,38	3332409,6
70	375082,59	3332392,89
71	375078,99	3332392,44
72	375069,385	3332400,406
73	375056,05	3332384,71
74	375041,17	3332367,19
75	375026,32	3332349,71
76	375011,5	3332332,26
77	374997,94	3332316,29
78	374984,4	3332300,35
79	374970,88	3332284,44
80	374958,89	3332270,7
81	374928,25	3332235,33
82	374770,375	3332046,602
91	374818,80	3332401,20
130	374901,46	3332497,60
83	374894,63	3332503,95
84	374875,06	3332498,56
85	374843,32	3332487,13
86	374837,99	3332485,21
87	374798,05	3332465,66
88	374770,78	3332452,3
89	374769,21	3332448,22
90	374770,87	3332443,94
91	374818,80	3332401,20
92	374830,03	3332390,91
93	374878,03	3332348,18
94	374900,49	3332375,41
95	374922,97	3332402,67
96	374942,54	3332426,41
97	374945,03	3332429,41
98	374971,44	3332461,43
99	374995,55	3332490,83
100	374995,57	3332493,96
101	374971,08	3332514,19
102	374953,79	3332528,67
103	374927,45	3332514,96
92*	374829,62	3332396,93
92	374830,03	3332390,91
104	374843,95	3332357,61
105	374866,041	3332336,552
106	374858,819	3332328,813
107	374839,901	3332314,152
108	374803,07	3332271,9
109	374787,75	3332253,44
110	374744,185	3332201,626
111	374744,18	3332201,62
112	374716,46	3332169,65
113	374701,97	3332152,2
114	374689,85	3332137,59
115	374689,85	3332137,58
116	374677,19	3332122,51
117	374664,46	3332107,31
118	374692,84	3332378,5
119	374751,64	3332434,45
120	374757,27	3332435,35
121	374828,32	3332371,69
122	374686,12	3332369,02
123	374664,66	3332343,43
124	374643,44	3332318,14
125	374622,87	3332287,61
126	374608,688	3332264,194
127	374594,62	3332240,97
128	374573,19	3332209,76

Инд. № подл. Подп. и дата. Взам. инв. №


				1-ПП-03.2018/ППТ.1.ГЧ-ВИ		
				Проект планировки территории линейного объекта Марковского муниципального образования в границах улиц - Гвардейская, Ручейная, пер. Березовый, ул. Заречная, ул. Сибирская, ул. Российская.		
Изм.	Кол.	Лист	№ док.	Подпись	Дата	Статус
Разработал	Дзюба Л.	02	19			ПП
Гип.	Бальчугов Е.	02	19			1
И. контр.						2
				Чертеж утверждаемых красных линий м 1:1000		
				ЗЕМЛЯ		

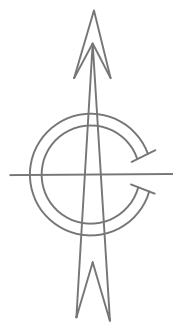


Линия совмещения с листом 1



Инд. № подл. Подп. и дата. Взам. инв. №

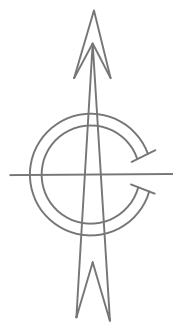

Линия совмещения с листом 1

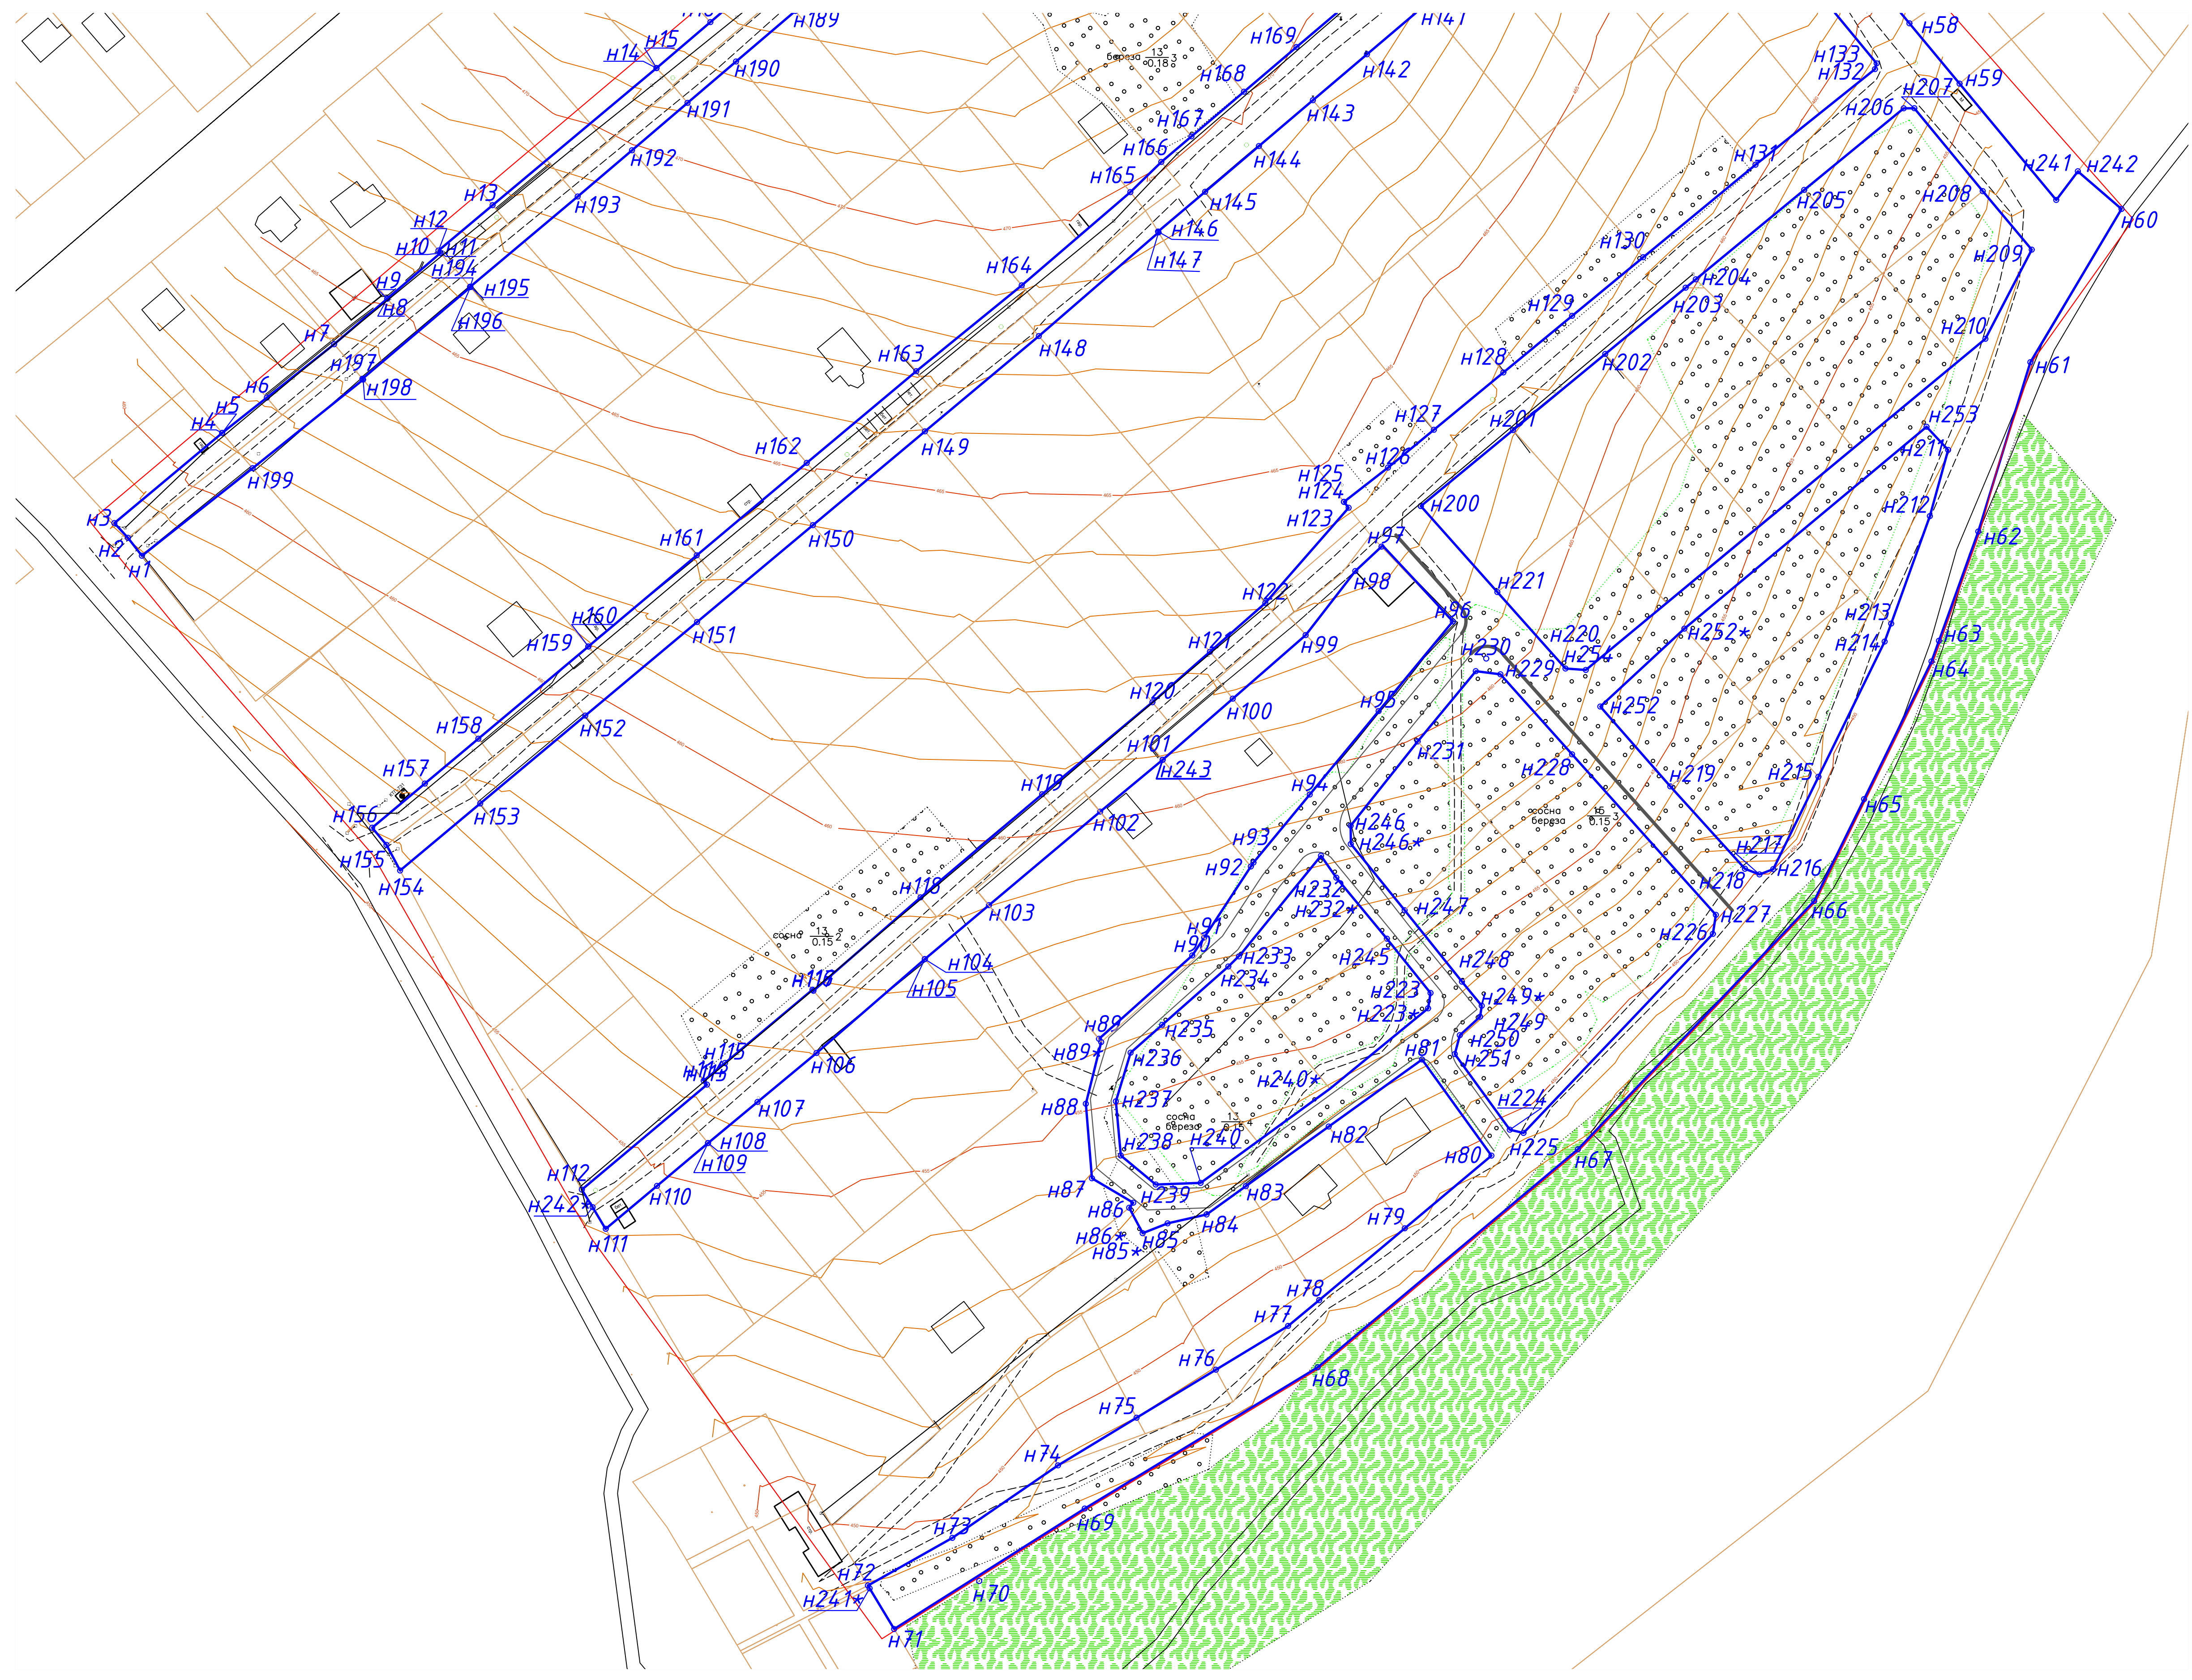

Инд. № подл. Подп. и дата. Взам. инв. №

Изм.	Кол. уч.	Лист	№ док.	Подпись	Дата

1-ПП-03.2018/ППТ1.ГЧ-ВИ