
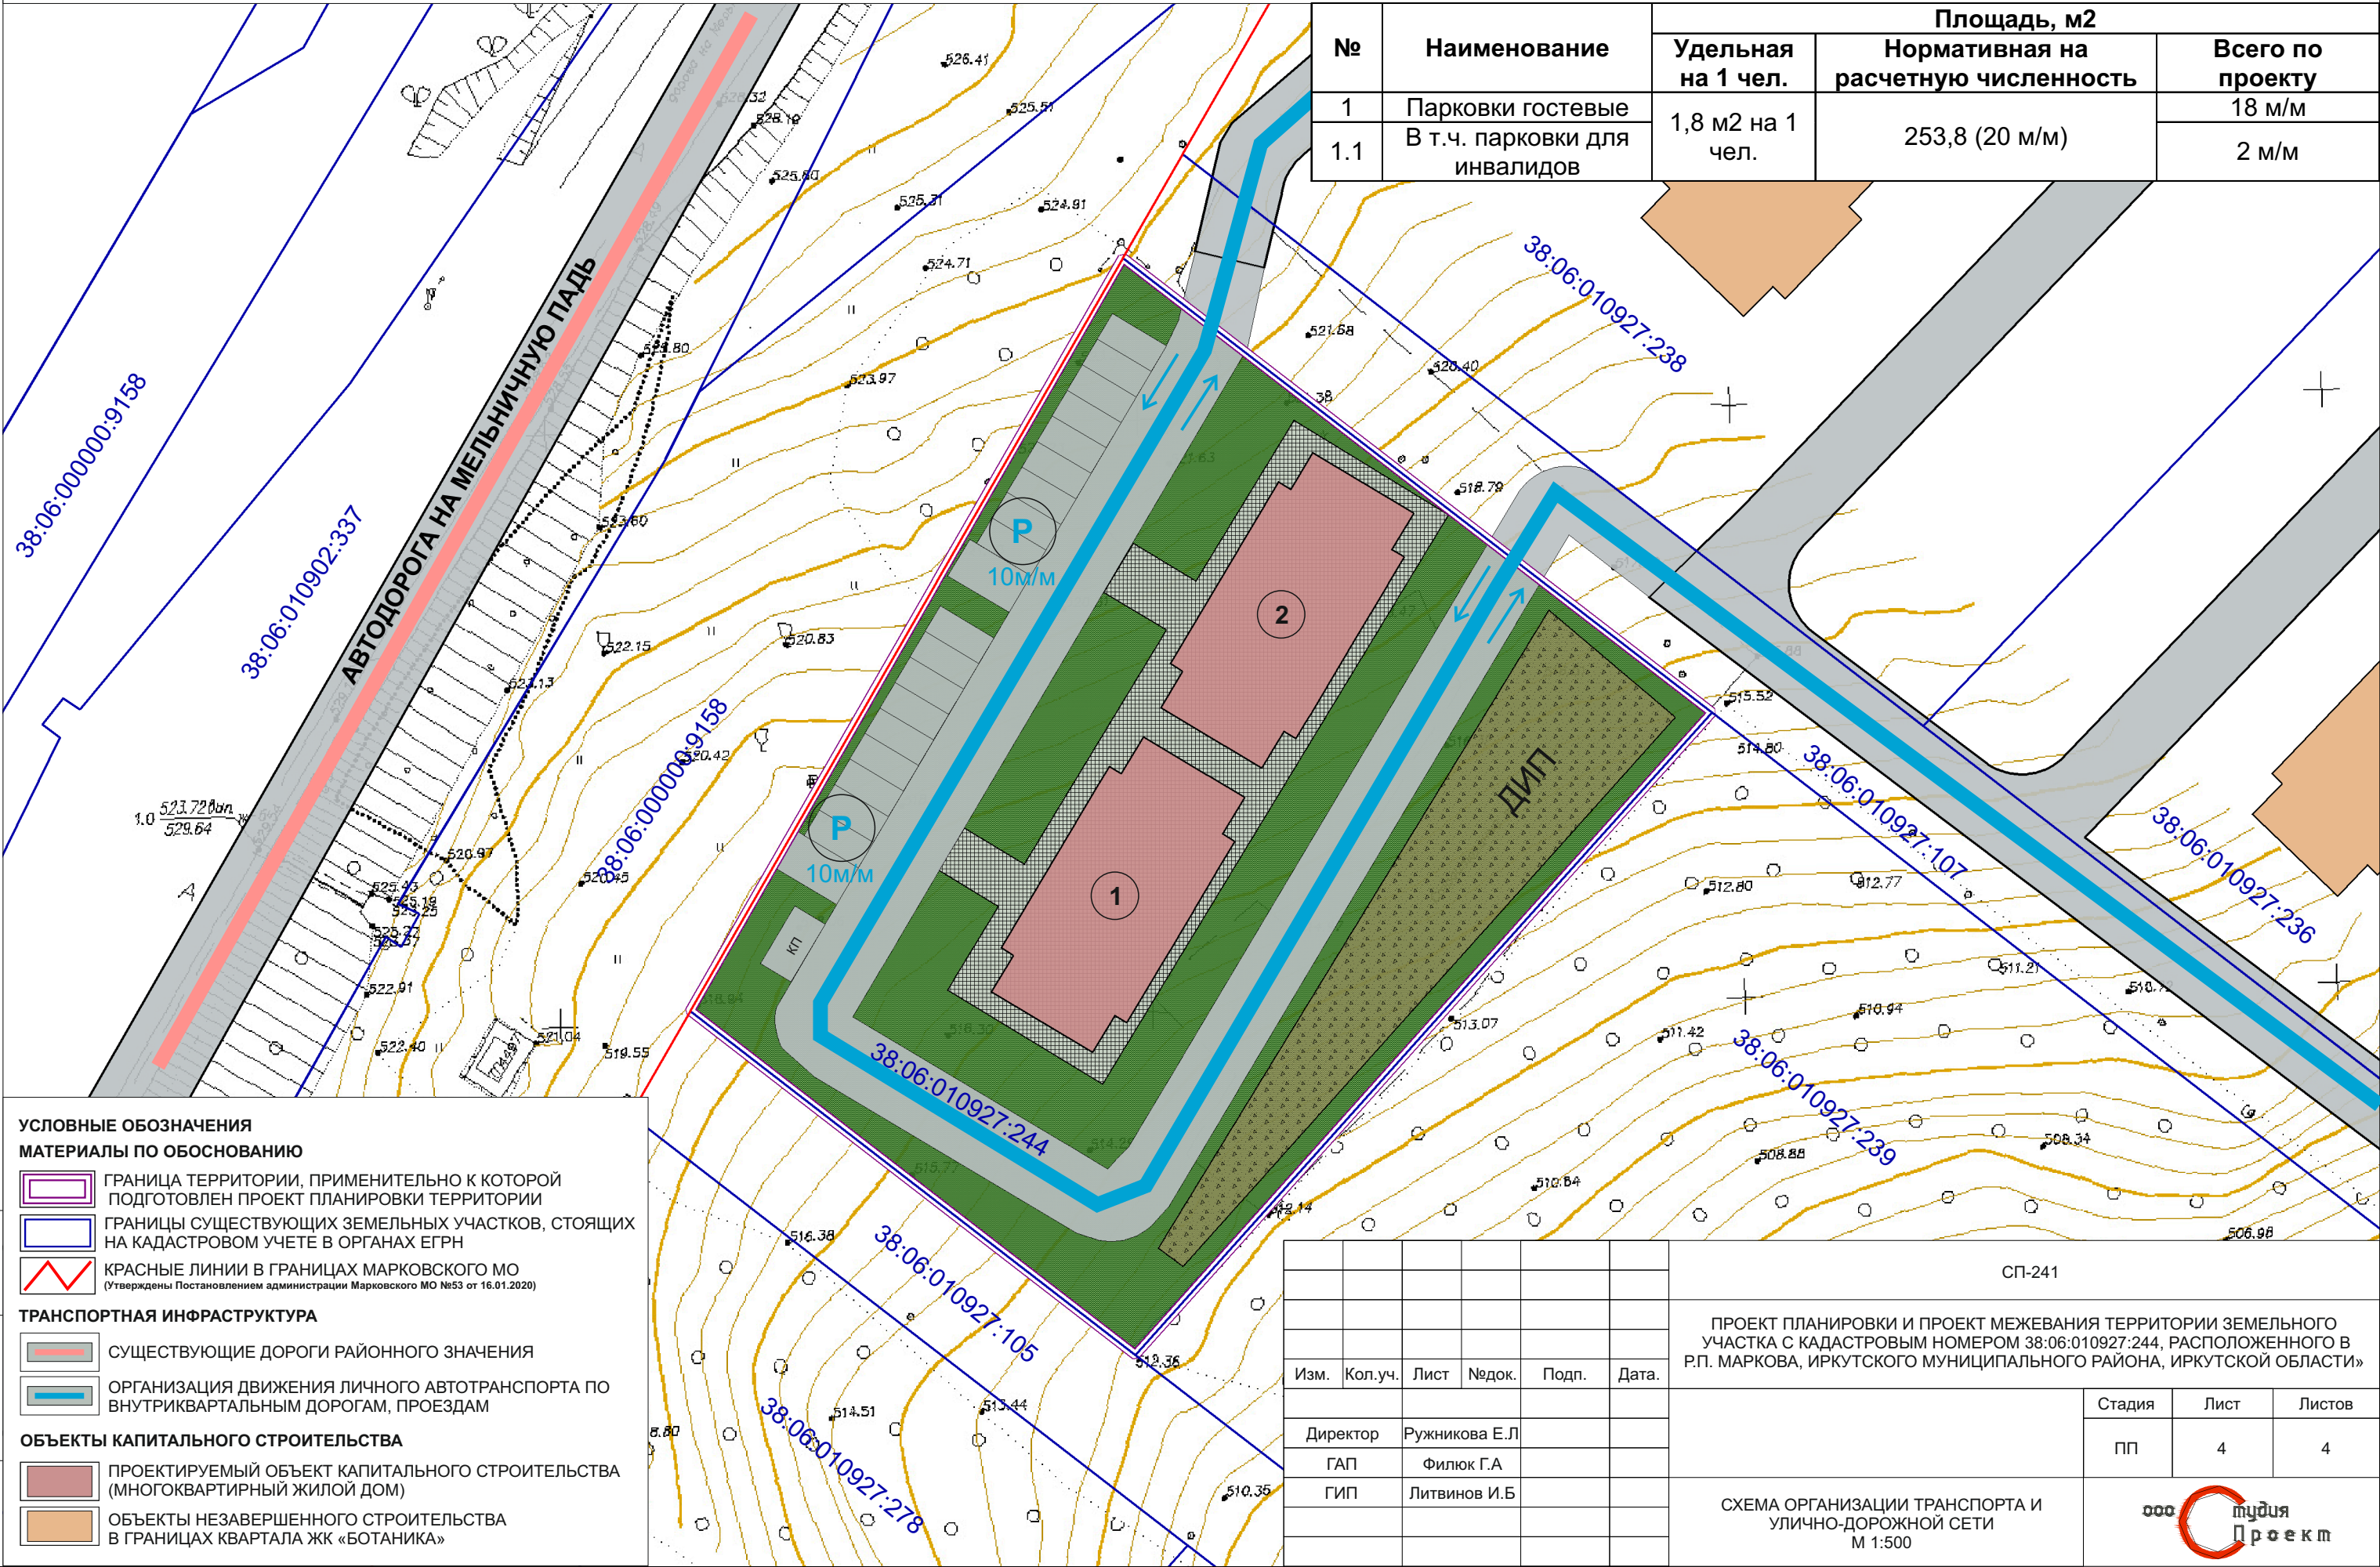


ПРОЕКТ ПЛАНИРОВКИ И ПРОЕКТ МЕЖЕВАНИЯ ТЕРРИТОРИИ ЗЕМЕЛЬНОГО УЧАСТКА С КАДАСТРОВЫМ НОМЕРОМ 38:06:010927:244, РАСПОЛОЖЕННОГО В Р.П. МАРКОВА, ИРКУТСКОГО МУНИЦИПАЛЬНОГО РАЙОНА, ИРКУТСКОЙ ОБЛАСТИ»
СХЕМА ОРГАНИЗАЦИИ ТРАНСПОРТА И УЛИЧНО-ДОРОЖНОЙ СЕТИ М 1:500

ПРИЛОЖЕНИЕ № _____
К ПОСТАНОВЛЕНИЮ АДМИНИСТРАЦИИ МАРКОВСКОГО МУНИЦИПАЛЬНОГО ОБРАЗОВАНИЯ

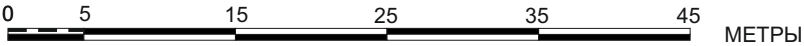

УСЛОВНЫЕ ОБОЗНАЧЕНИЯ

МАТЕРИАЛЫ ПО ОБОСНОВАНИЮ

- ГРАНИЦА ТЕРРИТОРИИ, ПРИМЕНИТЕЛЬНО К КОТОРОЙ ПОДГОТОВЛЕН ПРОЕКТ ПЛАНИРОВКИ ТЕРРИТОРИИ
- ГРАНИЦЫ СУЩЕСТВУЮЩИХ ЗЕМЕЛЬНЫХ УЧАСТКОВ, СТОЯЩИХ НА КАДАСТРОВЫМ УЧЕТЕ В ОРГАНАХ ЕГРН
- КРАСНЫЕ ЛИНИИ В ГРАНИЦАХ МАРКОВСКОГО МО (Утверждены Постановлением администрации Марковского МО №53 от 16.01.2020)

ТРАНСПОРТНАЯ ИНФРАСТРУКТУРА

- СУЩЕСТВУЮЩИЕ ДОРОГИ РАЙОННОГО ЗНАЧЕНИЯ
- ОРГАНИЗАЦИЯ ДВИЖЕНИЯ ЛИЧНОГО АВТОТРАНСПОРТА ПО ВНУТРИКВАРТАЛЬНЫМ ДОРОГАМ, ПРОЕЗДАМ

ОБЪЕКТЫ КАПИТАЛЬНОГО СТРОИТЕЛЬСТВА

- ПРОЕКТИРУЕМЫЙ ОБЪЕКТ КАПИТАЛЬНОГО СТРОИТЕЛЬСТВА (МНОГОВКВАРТИРНЫЙ ЖИЛОЙ ДОМ)
- ОБЪЕКТЫ НЕЗАВЕРШЕННОГО СТРОИТЕЛЬСТВА В ГРАНИЦАХ КВАРТАЛА ЖК «БОТАНИКА»

№	Наименование	Площадь, м2		
		Удельная на 1 чел.	Нормативная на расчетную численность	Всего по проекту
1	Парковки гостевые	1,8 м2 на 1 чел.	253,8 (20 м/м)	18 м/м
1.1	В т.ч. парковки для инвалидов			2 м/м

						СП-241			
						ПРОЕКТ ПЛАНИРОВКИ И ПРОЕКТ МЕЖЕВАНИЯ ТЕРРИТОРИИ ЗЕМЕЛЬНОГО УЧАСТКА С КАДАСТРОВЫМ НОМЕРОМ 38:06:010927:244, РАСПОЛОЖЕННОГО В Р.П. МАРКОВА, ИРКУТСКОГО МУНИЦИПАЛЬНОГО РАЙОНА, ИРКУТСКОЙ ОБЛАСТИ»			
Изм.	Кол.уч.	Лист	№док.	Подп.	Дата.		Стадия	Лист	Листов
Директор	Ружникова Е.Л						ПП	4	4
ГАП	Филюк Г.А								
ГИП	Литвинов И.Б					СХЕМА ОРГАНИЗАЦИИ ТРАНСПОРТА И УЛИЧНО-ДОРОЖНОЙ СЕТИ М 1:500			

Изм. № подл. Подп. и дата Взам. инв. №