



ПРОЕКТ ПЛАНИРОВКИ ТЕРРИТОРИИ ЛИНЕЙНОГО ОБЪЕКТА
"УЛИЦЫ, ДОРОГИ, ПРОЕЗДЫ В ГРАНИЦАХ ТЕРРИТОРИАЛЬНОЙ ЗОНЫ СХЗ-З (ПОЛЕ АНИСИМОВА)" Основная часть.
ЧЕРТЕЖ УСТАНОВЛИВАЕМЫХ КРАСНЫХ ЛИНИЙ, ГРАНИЦ ЗОНЫ ПЛАНИРУЕМОГО РАЗМЕЩЕНИЯ ЛИНЕЙНОГО ОБЪЕКТА

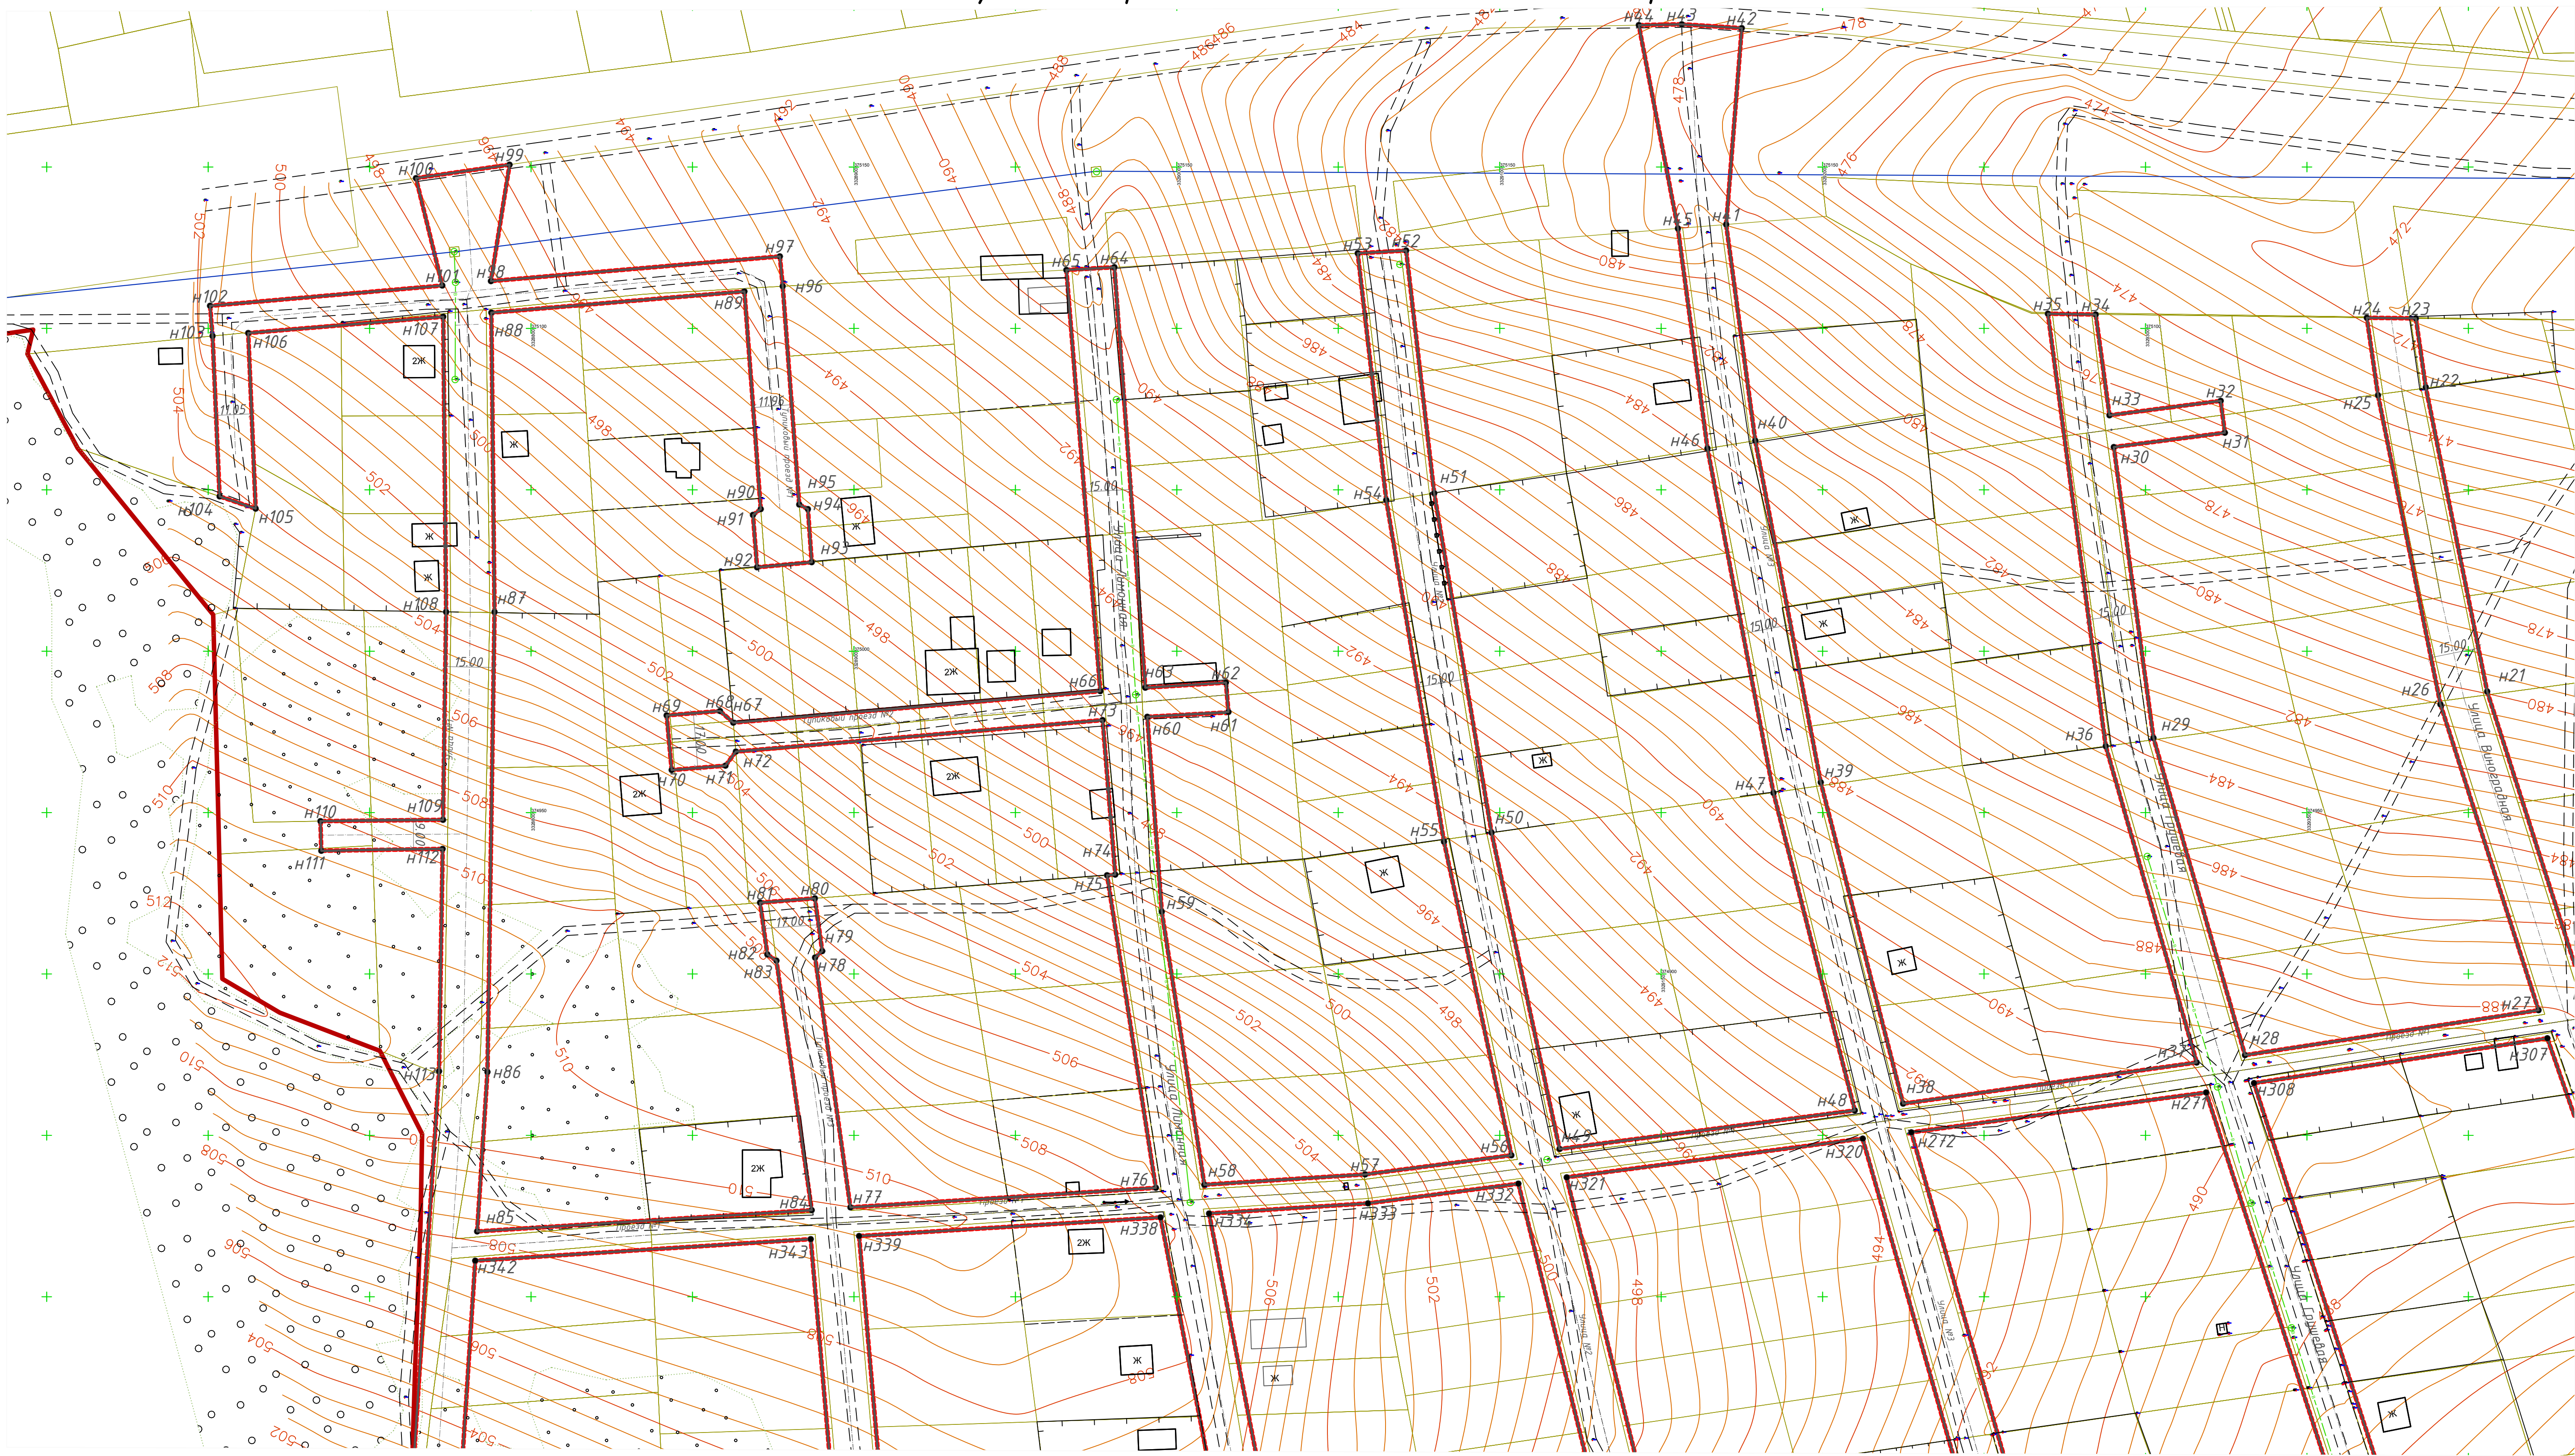


УСЛОВНЫЕ ОБОЗНАЧЕНИЯ:		
Сущест.	Проектир.	Наименование
		границы населенного пункта;
		границы территорий, в отношении которых осуществляется подготовка проекта планировки;
		устанавливаемые красные линии; зона планируемого размещения линейного объекта;
		номера характерных точек красных линий, точек зоны планируемого размещения линейного объекта;
		линии электропередач ВЛ;
		водовод г. Шелехов;
		водопровод подземный;
		объекты капитального строительства;
		границы земельных участков учтенных в Едином государственном реестре недвижимости;

Линия совмещения с листом 4

					1-ПП-06.2018/ППТ 1.ГЧ			
					Улицы, дороги, проезды в границах территориальной зоны СХЗ-З (Поле Анисимова)			
Изм.	Кол.	Лист	№ док.	Подпись	Дата			
Разработал		Дзюба Л.Н		07.18		Проект планировки территории линейного объекта		
						Стадия	Лист	Листов
						ПП	5	16
ГИП		Бальчугов Е		07.18		Чертеж устанавливаемых красных линий, грани- цы планируемого размещения линейного объекта н 1:1000		
И. контр.								

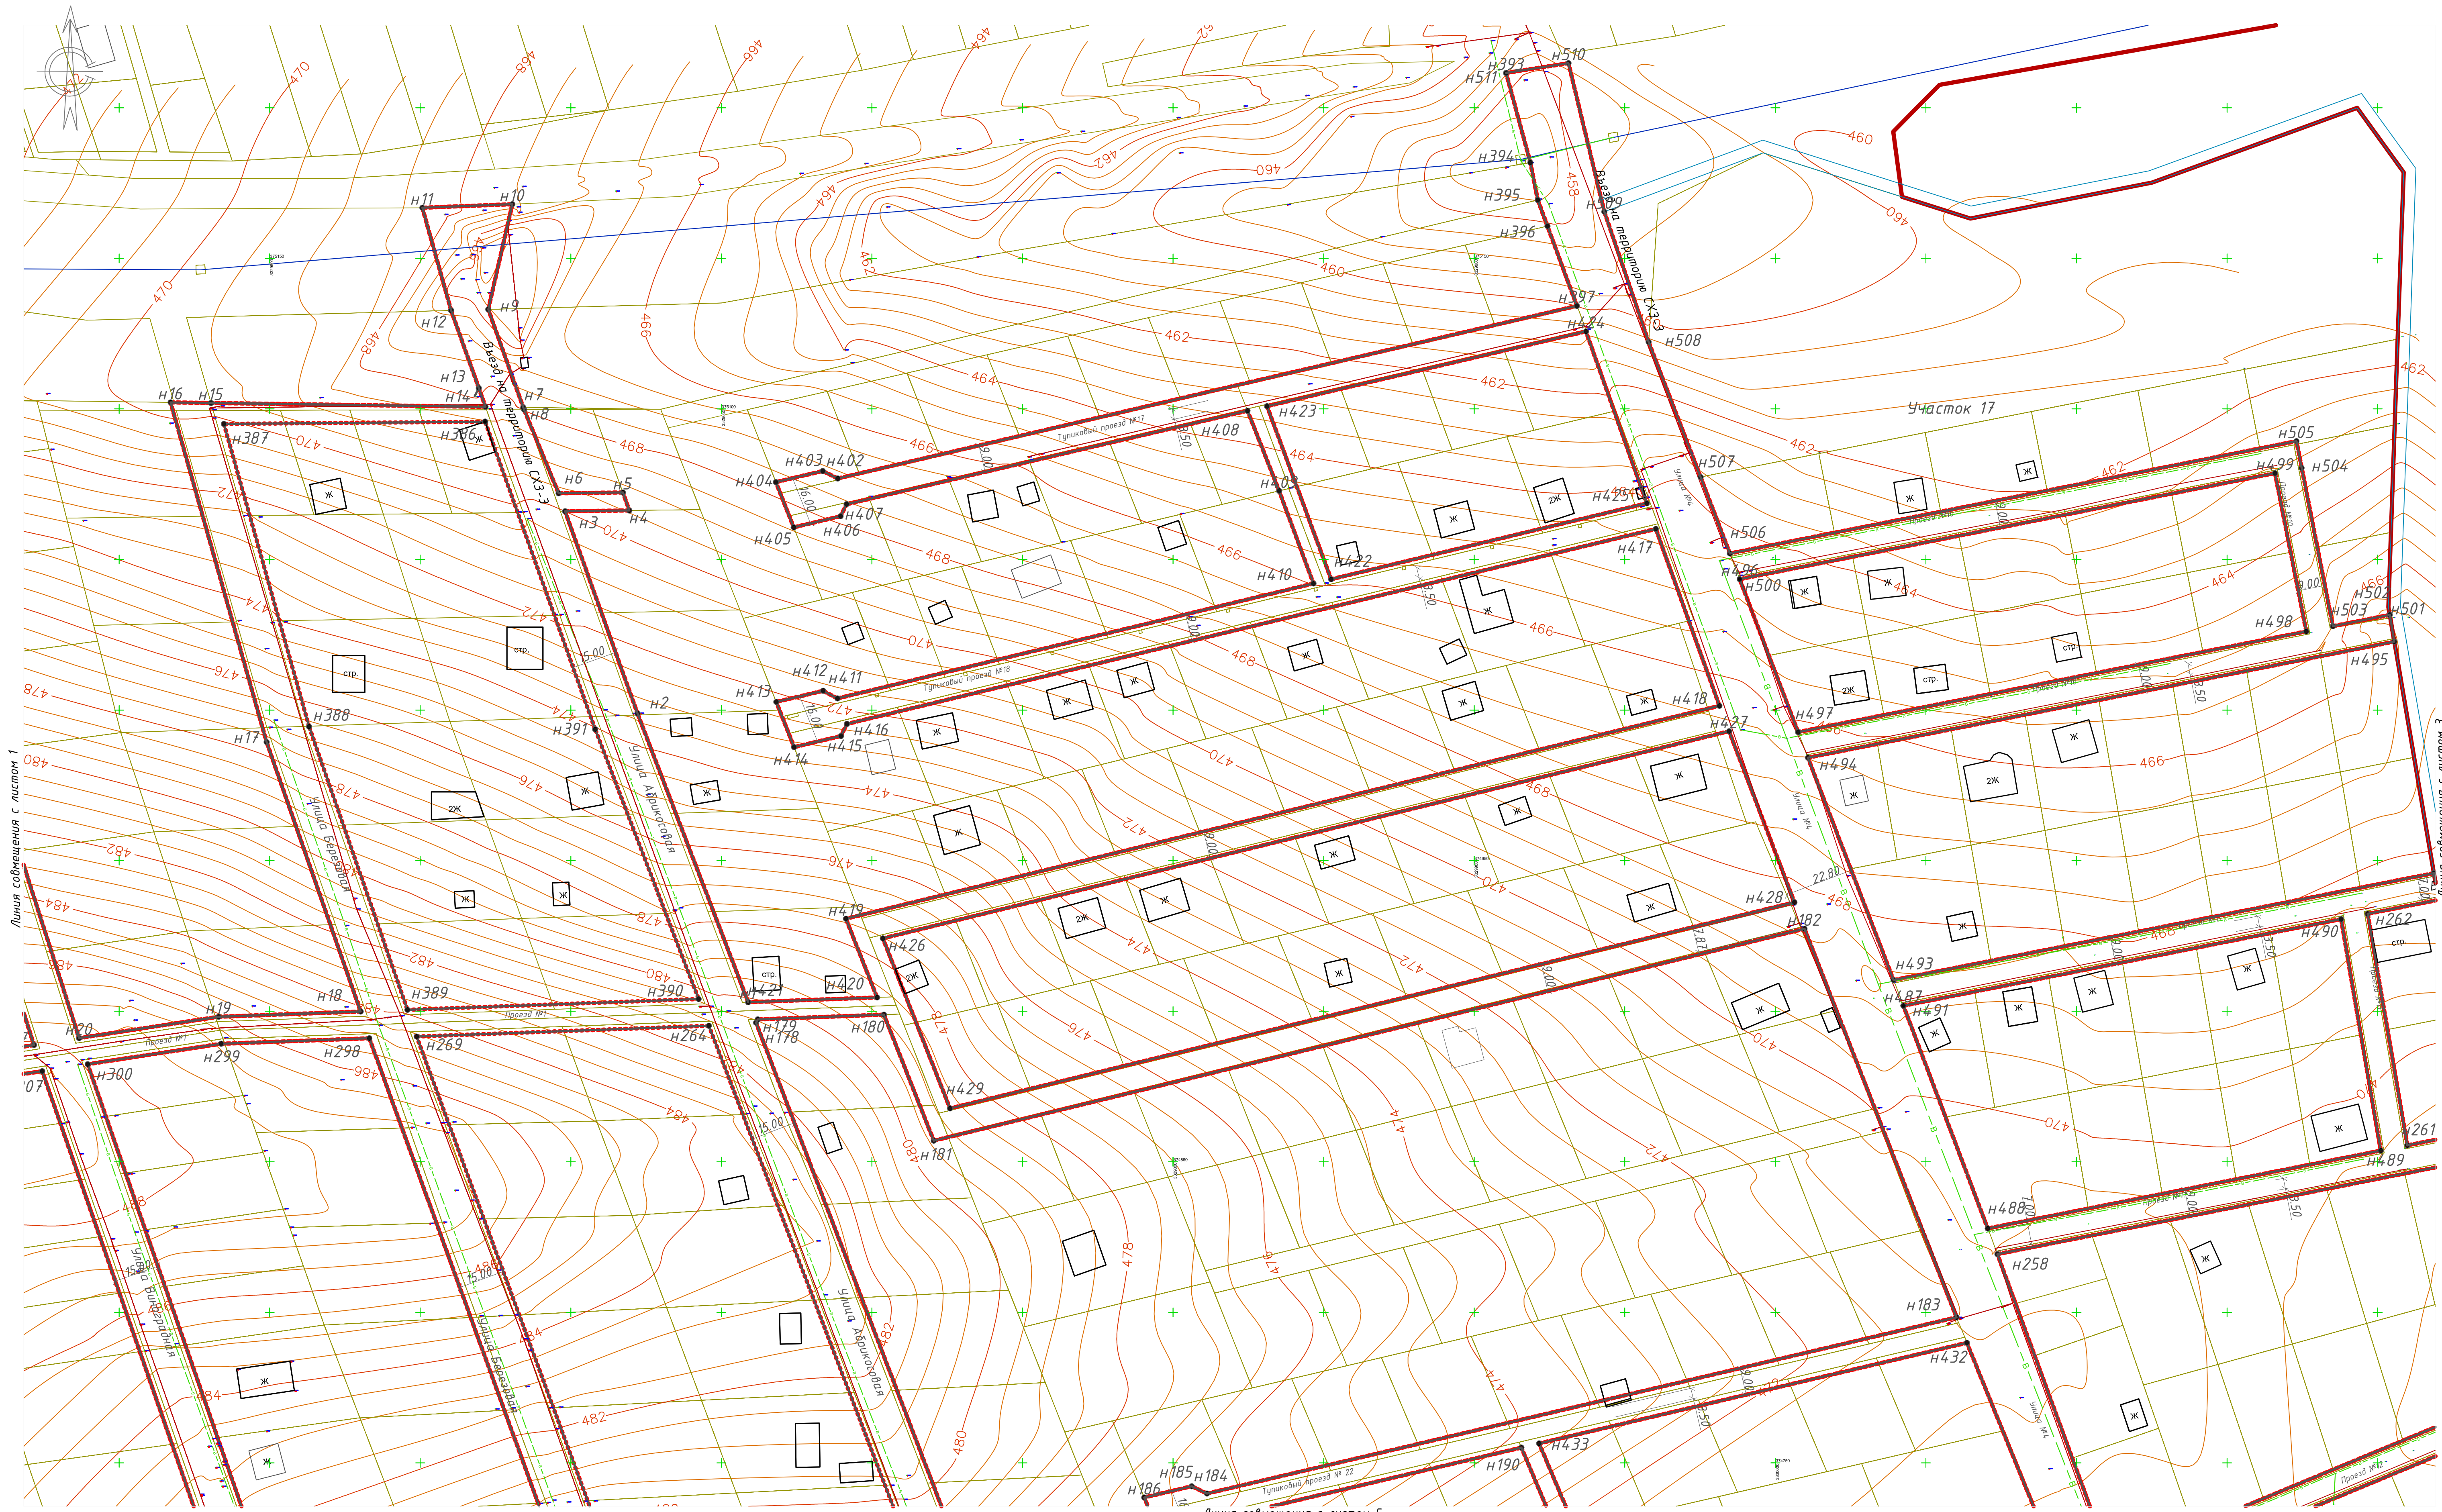


УСЛОВНЫЕ ОБОЗНАЧЕНИЯ:				
Существ.	Проектир.	Наименование		
	—	границы населенного пункта;	—	линии электропередач ВЛ;
	- - -	границы территорий, в отношении которых осуществляется подготовка проекта планировки;	- - -	водопровод г. Шелехов;
	□	устанавливаемые красные линии; зона планируемого размещения линейного объекта.	□	водопровод подземный;
	•	номера характерных точек красных линий, точек зоны планируемого размещения линейного объекта;	□	объекты капитального строительства;
			□	границы земельных участков, учтенных в Едином государственном реестре недвижимости;

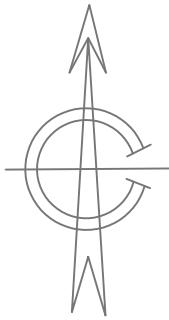


УСЛОВНЫЕ ОБОЗНАЧЕНИЯ:		
Существ.	Проектир.	Наименование
		границы населенного пункта;
		границы территорий, в отношении которых осуществляется подготовка проекта планировки;
		устанавливаемые красные линии; зона планируемого размещения линейного объекта.
		номера характерных точек красных линий, точек зоны планируемого размещения линейного объекта;
		линии электропередач ВЛ;
		водовод г. Шелехов;
		водопровод подземный;
		объекты капитального строительства;
		границы земельных участков, учтенных в Едином государственном реестре недвижимости;



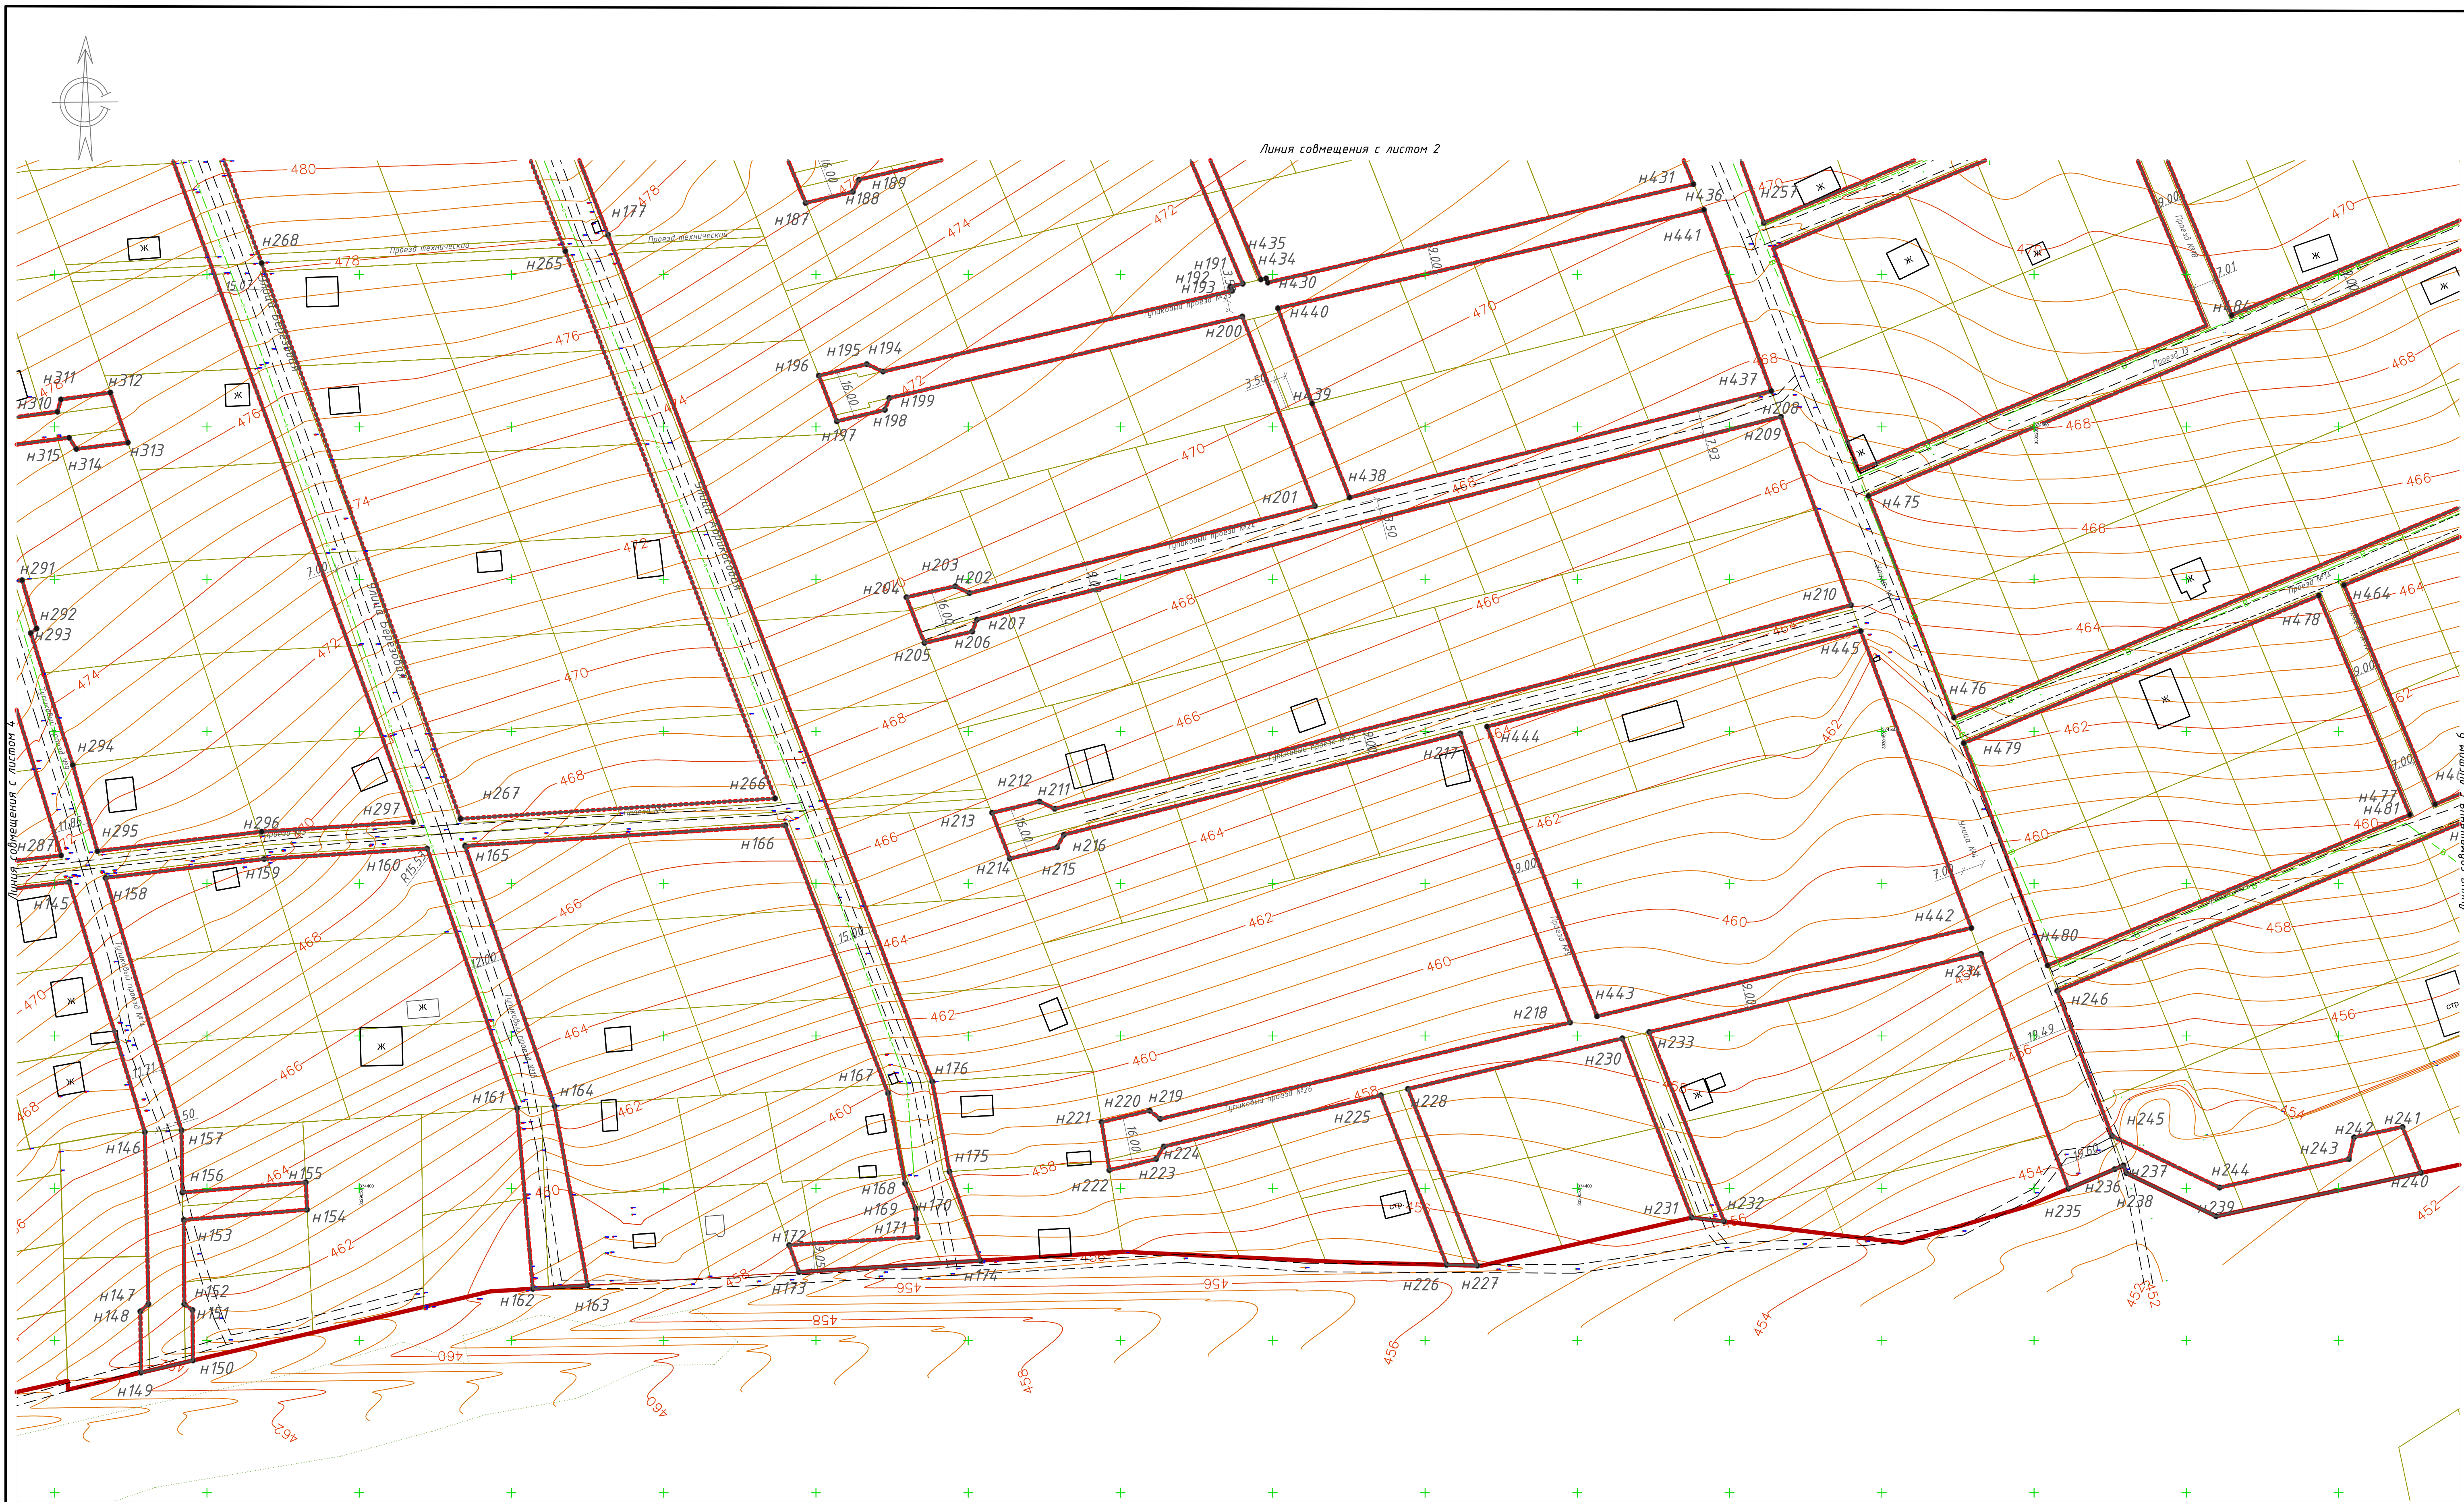

						1-ПП-06.2018/ППТ 1.ГЧ	Лист
Изм.	Кол. уч.	Листы	№ док.	Подпись	Дата		8

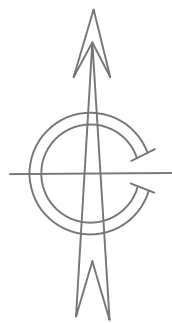

УСЛОВНЫЕ ОБОЗНАЧЕНИЯ:				
Существ.	Проектир.	Наименование		линии электропередач ВЛ;
				водовод г. Шелехов;
		границы населенного пункта;		водопровод подземный;
		границы территорий, в отношении которых осуществляется подготовка проекта планировки;		объекты капитального строительства;
		устанавливаемые красные линии; зона планируемого размещения линейного объекта.		границы земельных участков учтенных в Едином государственном реестре недвижимости;
		номера характерных точек красных линий, точек зоны планируемого размещения линейного объекта;		

Изм.	Коп. уч.	Лист.	№ док.	Подпись	Дата

1-ПП-06.2018/ППТ 1.ГЧ

						<i>1-ПП-06.2018/ПТТ 1ГЧ</i>	Лист
Изн.	Коп уч.	Лист.	№ док.	Подпись	Дата		1