
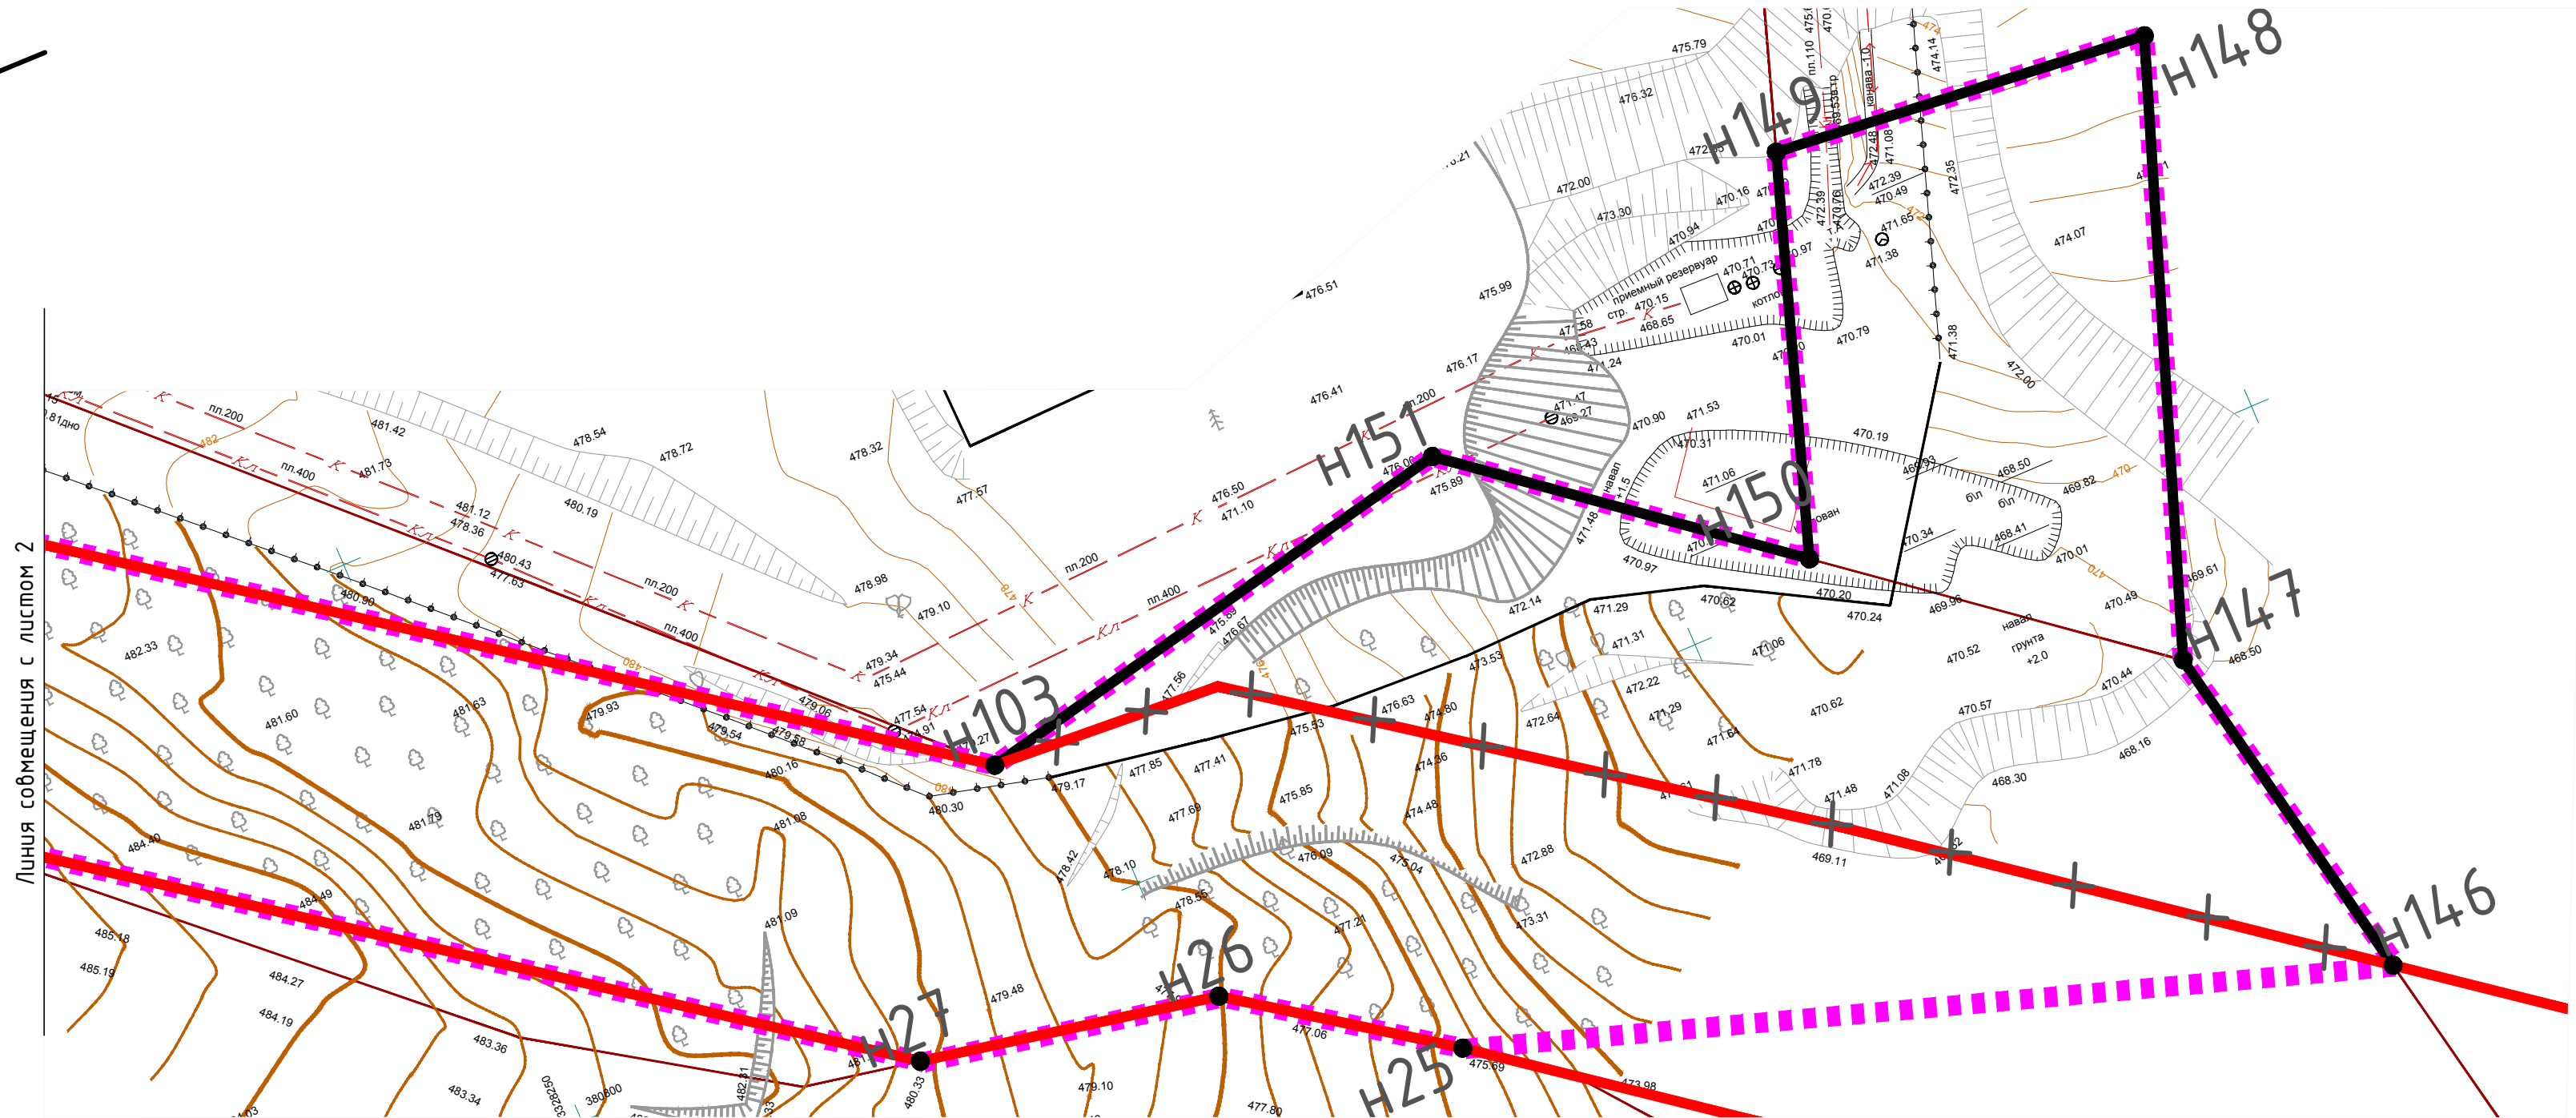


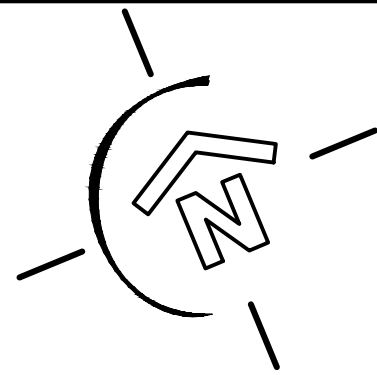


УСЛОВНЫЕ ОБОЗНАЧЕНИЯ:		
Существ.	Проектир.	Наименование
		границы территории, в отношении которой осуществляется подготовка проекта планировки;
		существующие красные линии;
		устанавливаемые красные линии;
		отменяемые красные линии;
		номера характерных точек красных линий;
		грунтовая дорога;

НОМЕРА ХАРАКТЕРНЫХ ТОЧЕК УСТАНОВЛИВАЕМЫХ КРАСНЫХ ЛИНИЙ

Система координат мск38						
Номера точек	Координаты		Расстояние в метрах	Румб	Дирекционный угол: град.мин	Точность ,м
	X	Y				
132	380988.77	3328128.40	89.95	СВ 29°9'18"	29°9'18"	±5
133	381067.32	3328172.22	46.02	ЮВ 61°11'29"	118°48'31"	±5
134	381045.15	3328212.55	15.63	ЮВ 60°55'11"	119°4'49"	±5
135	381037.55	3328226.21	9.20	ЮЗ 30°42'57"	210°42'57"	±5
136	381029.64	3328221.51	204.78	ЮВ 71°28'55"	108°31'5"	±5
137	380964.60	3328415.69	44.51	СВ 85°7'45"	85°7'45"	±5
138	380968.38	3328460.04	26.25	СВ 70°47'59"	70°47'59"	±5
139	380977.01	3328484.83				±5
140	380994.33	3328474.57	17.74	ЮЗ 70°0'24"	250°0'24"	±5
141	380988.27	3328457.90	17.50	СЗ 79°9'16"	280°50'44"	±5
142	380991.56	3328440.71	227.27	СЗ 71°20'58"	288°39'2"	±5
143	381064.24	3328225.38	68.69	СЗ 67°2'58"	292°57'2"	±5
144	381091.03	3328162.12	92.00	ЮЗ 28°57'22"	208°57'22"	±5
145	381010.53	3328117.58				±5
146	380752.98	3328392.58	30.57	СЗ 11°23'40"	348°36'20"	±5
147	380782.95	3328386.54	51.66	СВ 19°38'45"	19°38'45"	±5
148	380831.60	3328403.91	31.88	СЗ 84°21'44"	275°38'16"	±5
149	380834.73	3328372.18	33.68	ЮЗ 18°31'48"	198°31'48"	±5
150	380802.80	3328361.48	32.26	СЗ 51°38'3"	308°21'57"	±5
151	380822.82	3328336.19	44.23	ЮЗ 77°59'38"	257°59'38"	±5
103	380813.62	3328292.93				±5

ПРОЕКТ ПЛАНИРОВКИ ТЕРРИТОРИИ
«СТРОИТЕЛЬСТВО АВТОМОБИЛЬНЫХ ДОРОГ ДЛЯ ОБСЛУЖИВАНИЯ ЛОС И ШКОЛЫ В ЖИЛОМ КОМПЛЕКСЕ «ЛУГОВОЕ» МАРКОВСКОГО ГОРОДСКОГО ПОСЕЛЕНИЯ ИРКУТСКОГО РАЙОНА ИРКУТСКОЙ ОБЛАСТИ»
ЧЕРТЕЖ ГРАНИЦ ЗОН ПЛАНИРУЕМОГО РАЗМЕЩЕНИЯ ЛИНЕЙНОГО ОБЪЕКТА. Основная часть

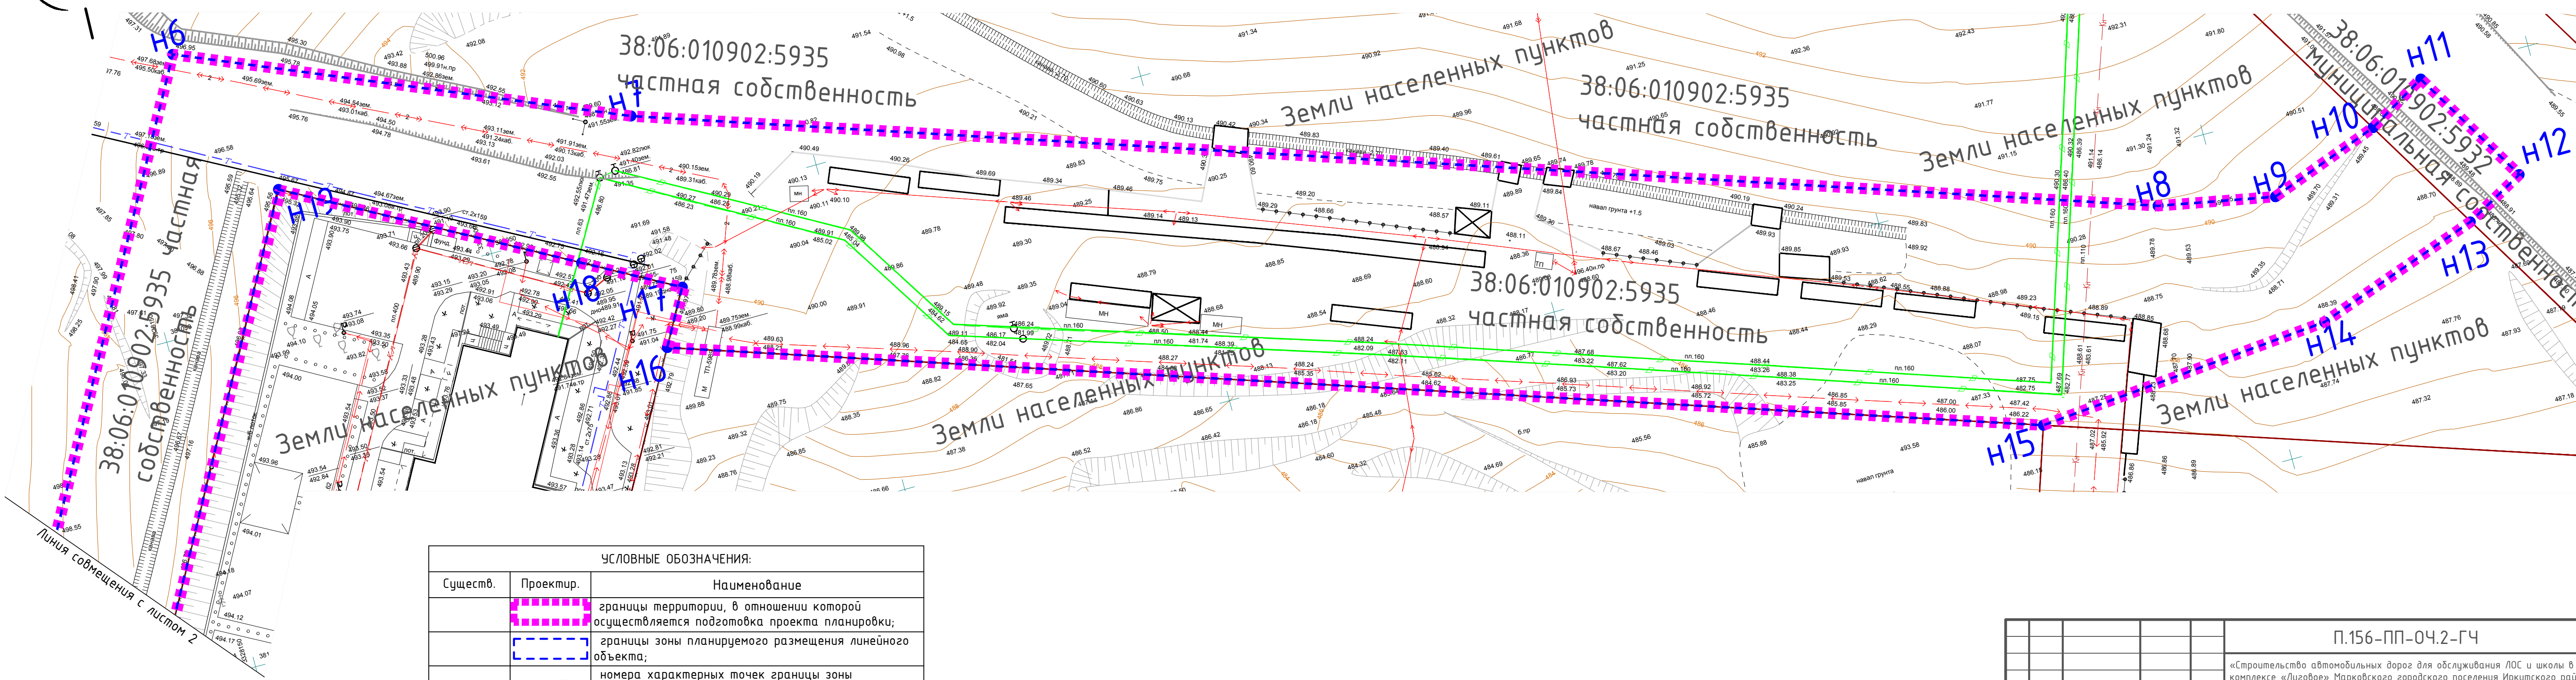


УСЛОВНЫЕ ОБОЗНАЧЕНИЯ:		
Существ.	Проектир.	Наименование
		границы территории, в отношении которой осуществляется подготовка проекта планировки;
		границы зоны планируемого размещения линейного объекта;
	н25	номера характерных точек границы зоны планируемого размещения линейного объекта совпадают с точками красных линий;
		автомобильная дорога;
		здания, строения.

				П.156-ПП-04.2-ГЧ		
				«Строительство автомобильных дорог для обслуживания ЛОС и школы в жилом комплексе «Луговое» Марковского городского поселения Иркутского района Иркутской области»		
Изм.	Лист	№ докум.	Подпись	Дата	Проект планировки территории (утверждаемая часть)	Стадия
Разраб.	Дзюба	02.20		02.20		Лист
Проверил	Муллаяров					19
ГИП						
Норм.кон.	Машович			02.20	Чертеж границ зон планируемого размещения линейного объекта М 1:500	





A4x4

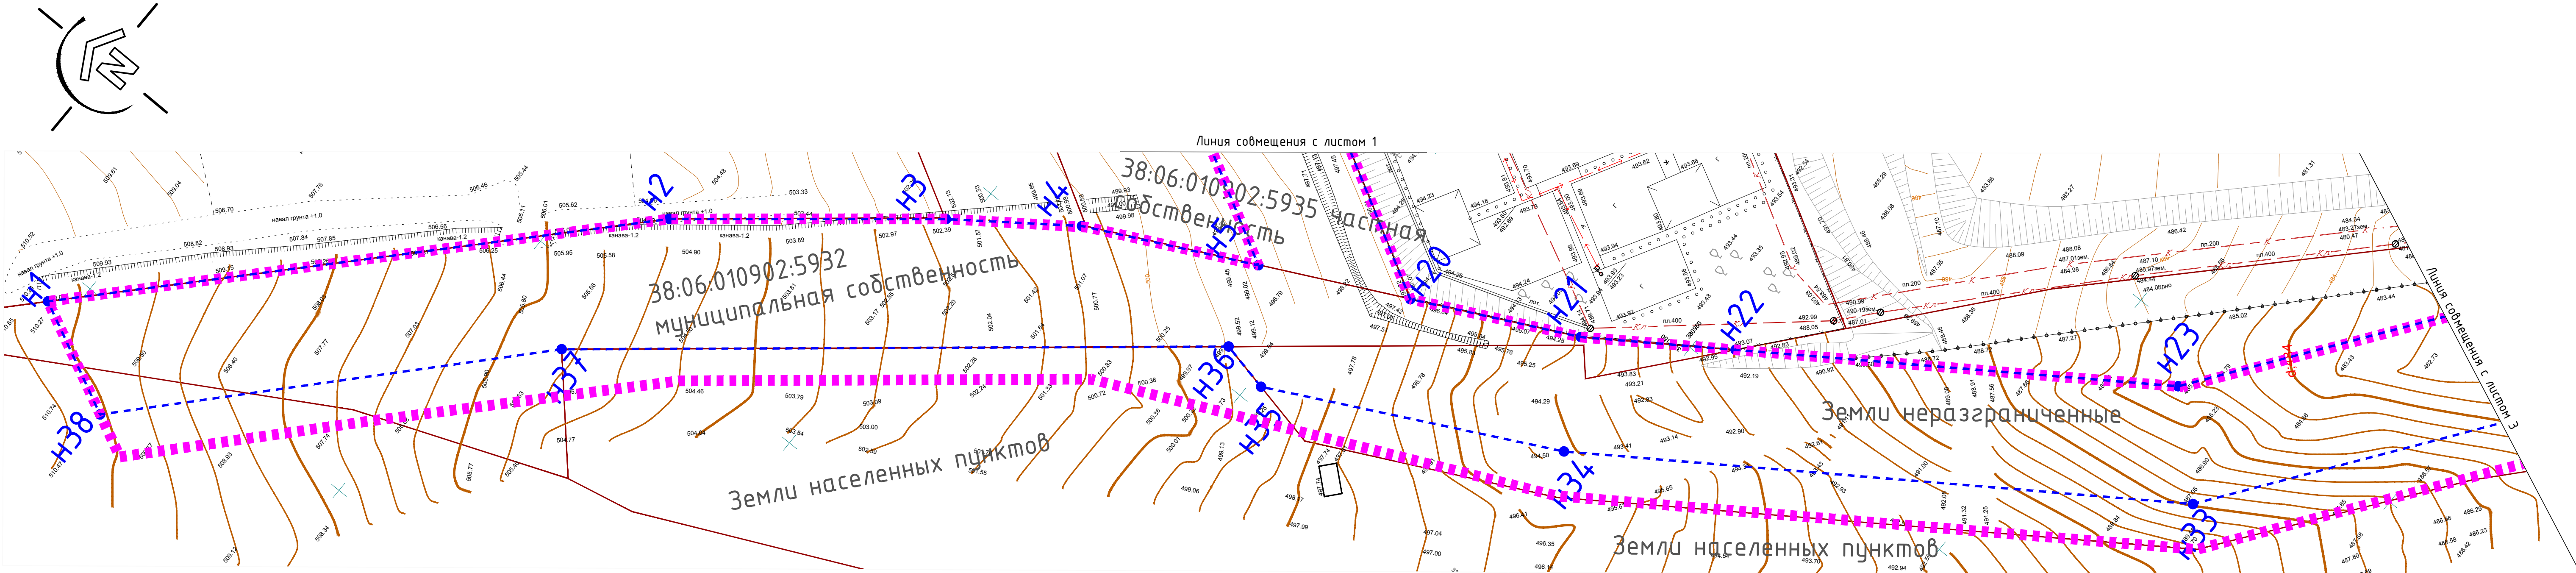

УСЛОВНЫЕ ОБОЗНАЧЕНИЯ:		
Существ.	Проектир.	Наименование
		границы территории, в отношении которой осуществляется подготовка проекта планировки;
		границы зоны планируемого размещения линейного объекта;
	н25	номера характерных точек границы зоны планируемого размещения линейного объекта совпадают с точками красных линий;
		автомобильная дорога;
		здания, строения.

Изм.	Лист	№ докум.	Подпись	Дата	П.156-ПП-04.2-ГЧ	20
------	------	----------	---------	------	------------------	----

A4x4

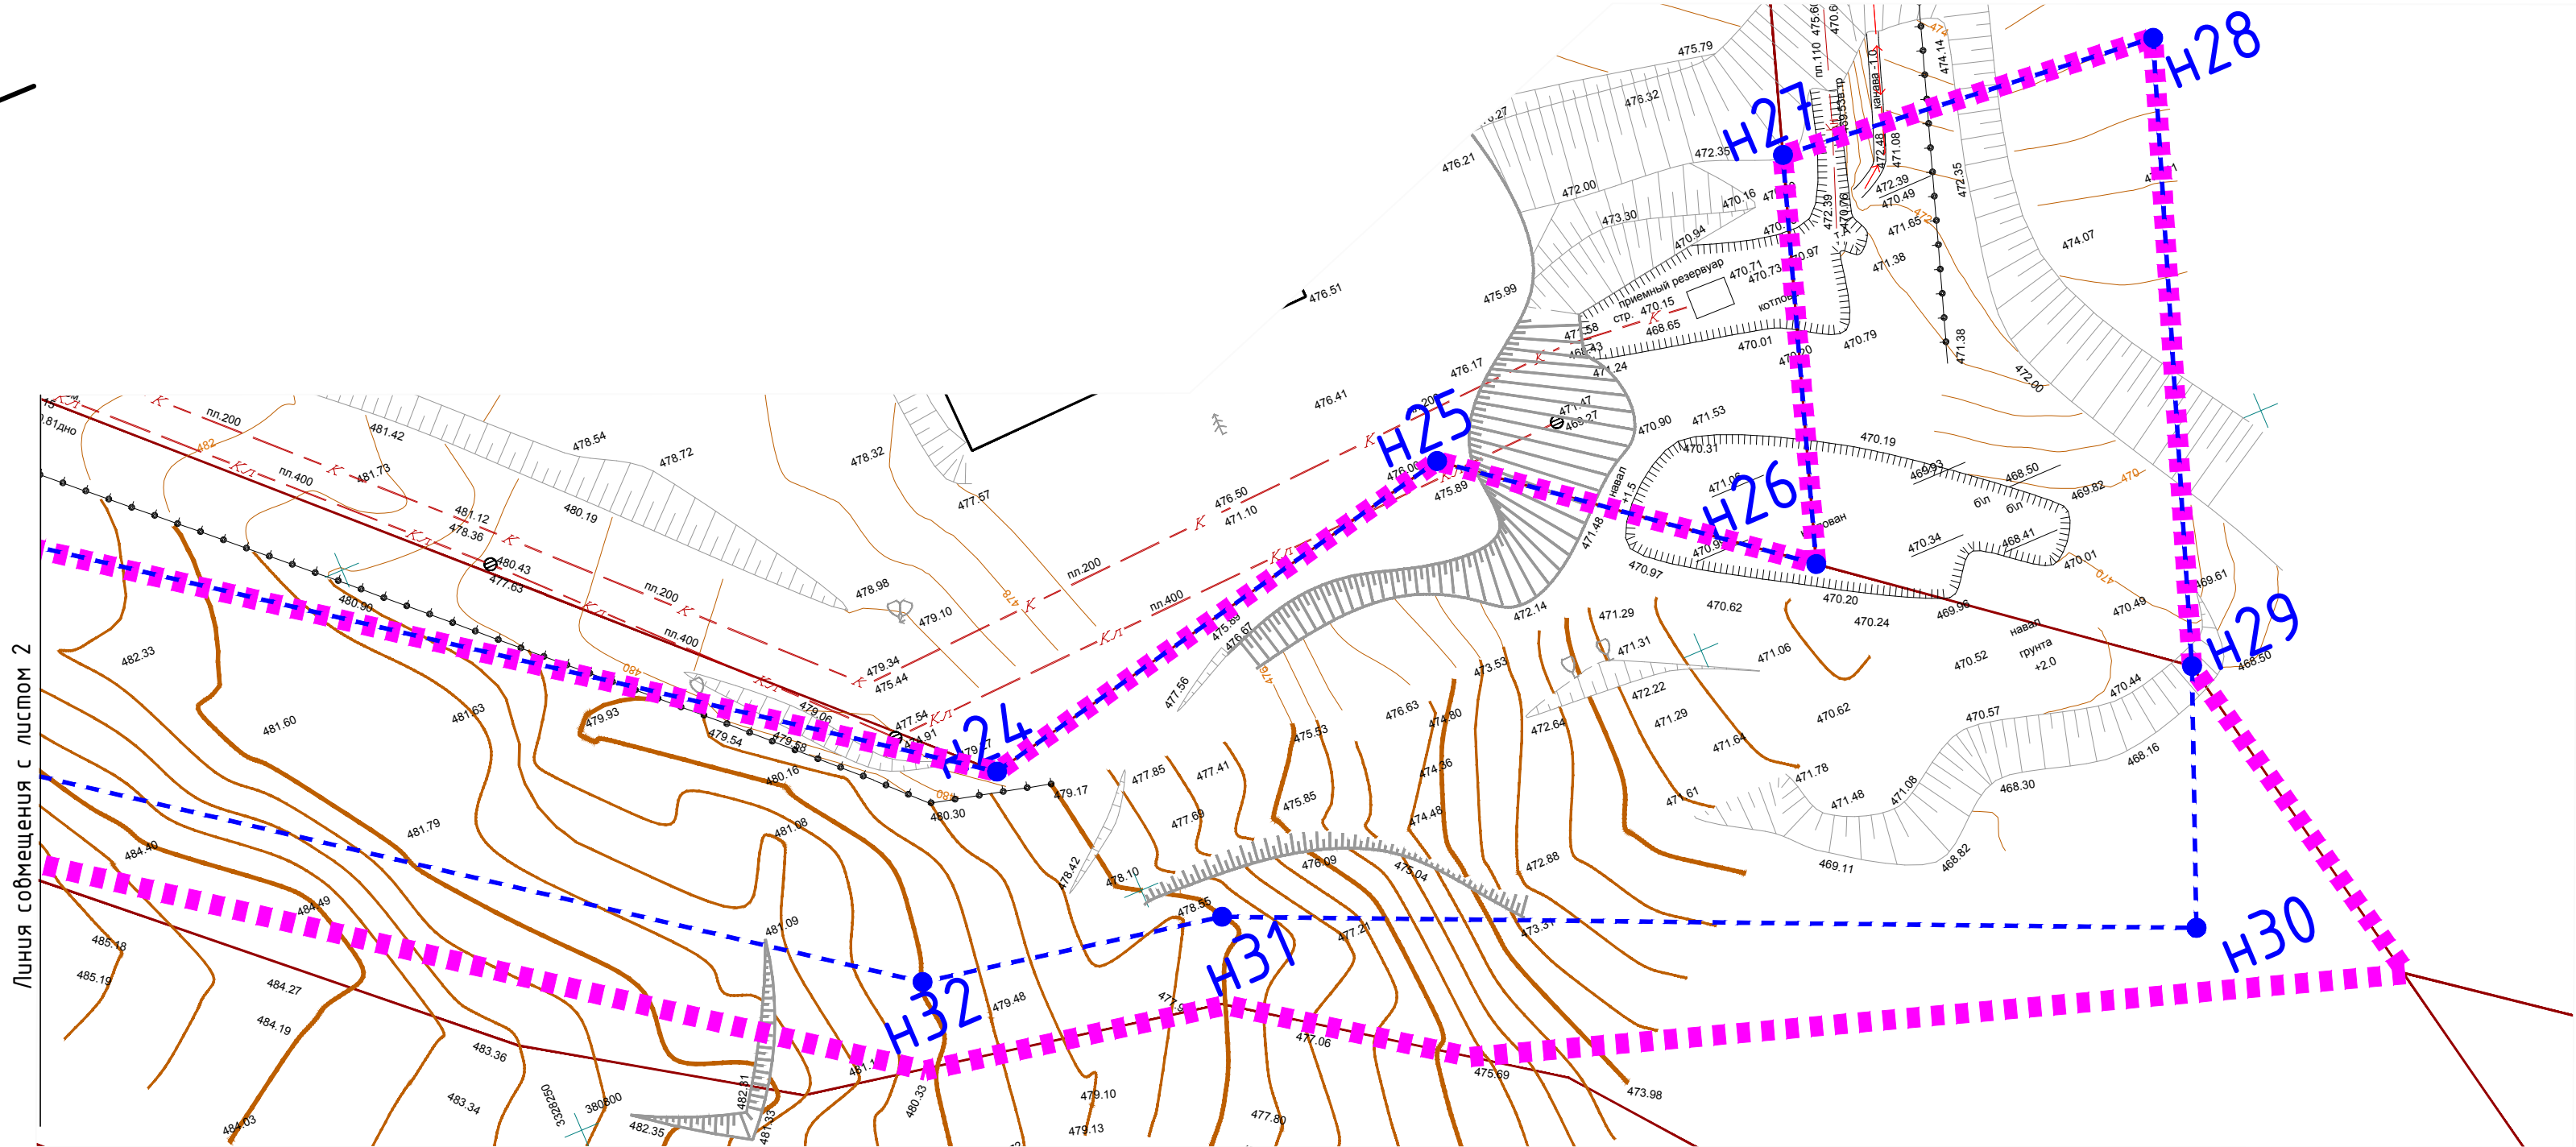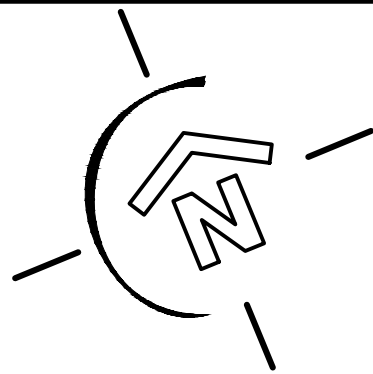

УСЛОВНЫЕ ОБОЗНАЧЕНИЯ:		
Существ.	Проектир.	Наименование
		границы территории, в отношении которой осуществляется подготовка проекта планировки;
		границы зоны планируемого размещения линейного объекта;
		номера характерных точек границы зоны планируемого размещения линейного объекта совпадают с точками красных линий;
		автомобильная дорога;
		здания, строения.

Изм./Лист	№ докум.	Подпись	Дата	П.156-ПП-04.2-ГЧ	21
-----------	----------	---------	------	------------------	----

A4x3