ПРОЕКТ ПЛАНИРОВКИ И ПРОЕКТ МЕЖЕВАНИЯ ТЕРРИТОРИИ МИКРОРАЙОНА НОВО-ИРКУТСКИЙ

СХЕМА ОРГАНИЗАЦИИ ДВИЖЕНИЯ ТРАНСПОРТА И ПЕШЕХОДОВ, ОТРАЖАЮЩАЯ МЕСТОПОЛОЖЕНИЕ ОБЪЕКТОВ ТРАНСПОРТНОЙ ИНФРАСТРУКТУРЫ. СХЕМА ОРГАНИЗАЦИИ УЛИЧНО-ДОРОЖНОЙ СЕТИ М 1:2 000

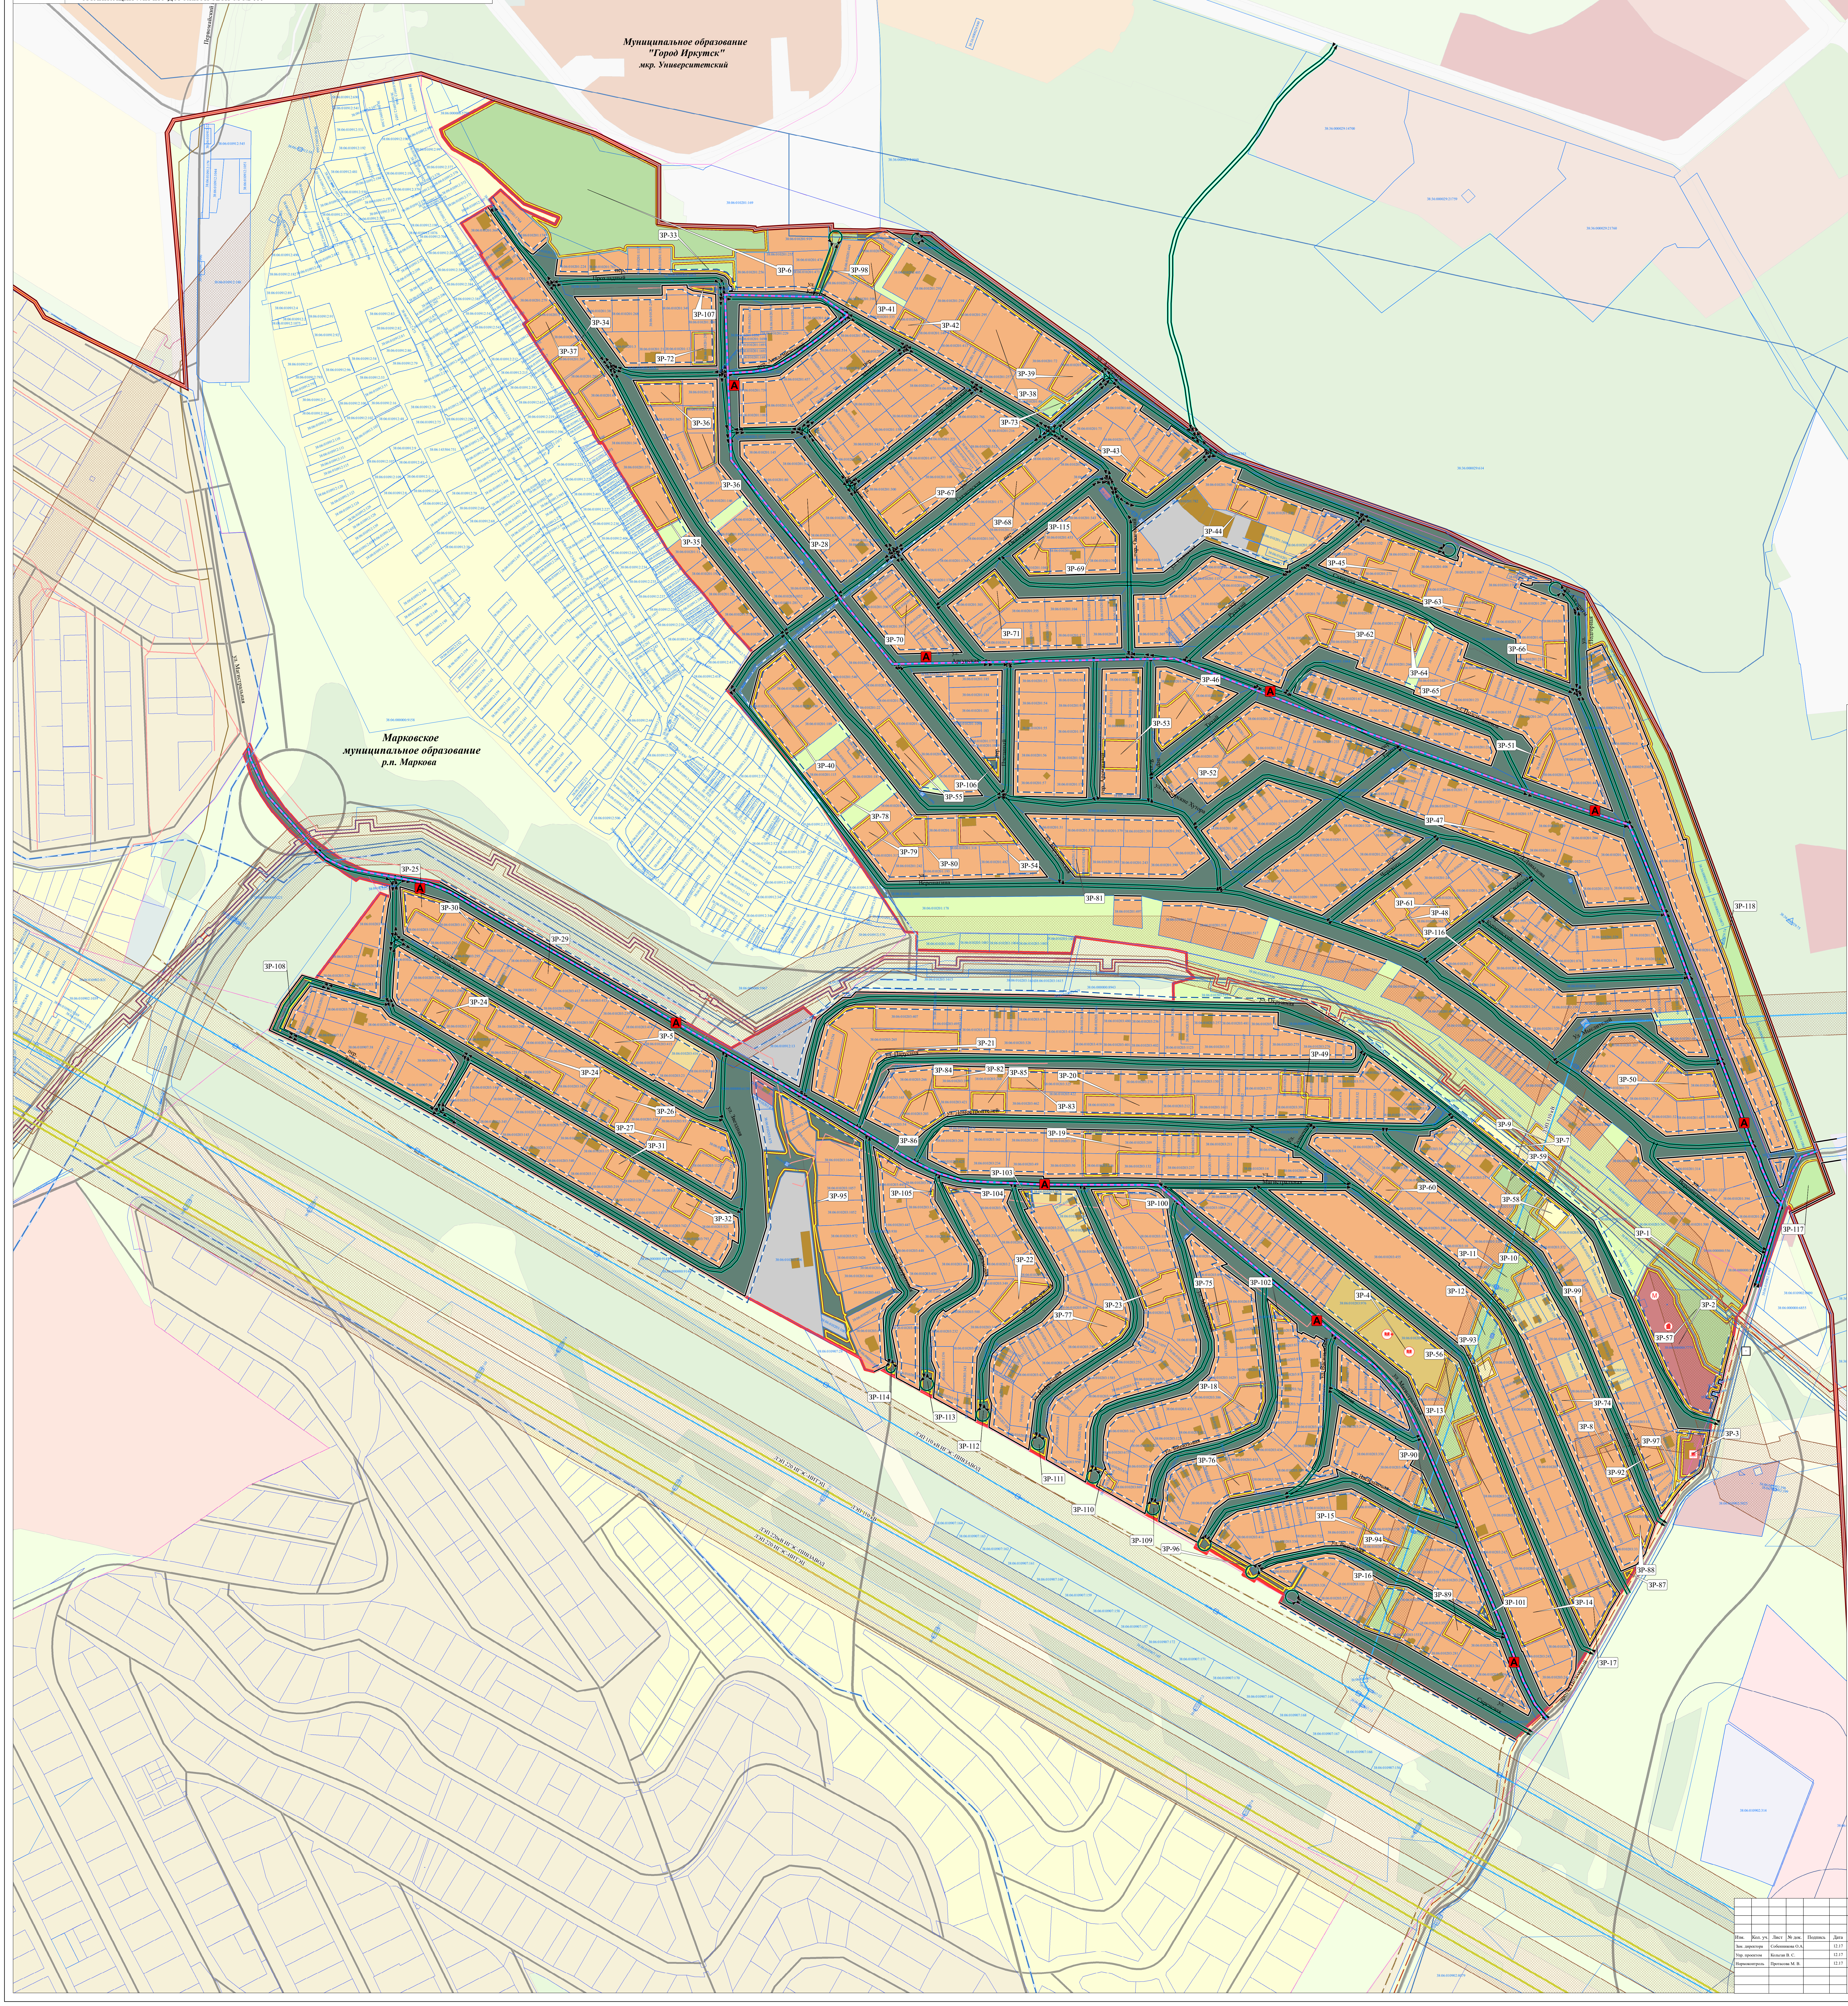

УСЛОВНЫЕ ОБОЗНАЧЕНИЯ

ОСНОВНАЯ ЧАСТЬ ПРОЕКТА ПЛАНИРОВКИ

ГРАНИЦЫ ПРОЕКТИРОВАНИЯ

- ГРАНИЦА ТЕРРИТОРИИ, В ОТНОШЕНИИ КОТОРОЙ ПОДГОТОВЛЕНА ДОКУМЕНТАЦИЯ ПО ПЛАНИРОВКЕ ТЕРРИТОРИИ
- ГРАНИЦА ЗОН ПЛАНИРУЕМОГО РАЗМЕЩЕНИЯ ОБЪЕКТОВ КАПИТАЛЬНОГО СТРОИТЕЛЬСТВА

ЛИНИИ РЕГУЛИРОВАНИЯ

- УСТАНАВЛИВАЕМЫЕ КРАСНЫЕ ЛИНИИ
- ЛИНИИ ОТСТУПА ОТ КРАСНЫХ ЛИНИЙ*

ОБЪЕКТЫ КАПИТАЛЬНОГО СТРОИТЕЛЬСТВА

ОБРАЗОВАНИЕ

- ОБЪЕКТЫ ДОШКОЛЬНОГО ОБРАЗОВАНИЯ
- ОБЪЕКТЫ ВНЕШКОЛЬНОГО ОБРАЗОВАНИЯ

ОБЪЕКТЫ ОБЩЕСТВЕННО-ДЕЛОВОГО НАЗНАЧЕНИЯ

- М МАГАЗИНЫ
- ОБЩЕСТВЕННОЕ ПИТАНИЕ
- БЫТОВОЕ ОБСЛУЖИВАНИЕ

ИНЖЕНЕРНАЯ ИНФРАСТРУКТУРА

- ☐ ТЕПЛОВАЯ НАСОСНАЯ СТАНЦИЯ

ТРАНСПОРТНАЯ ИНФРАСТРУКТУРА

УЛИЧНО-ДОРОЖНАЯ СЕТЬ

- МАГИСТРАЛЬНЫЕ УЛИЦЫ РАЙОННОГО ЗНАЧЕНИЯ
- МАГИСТРАЛЬНЫЕ УЛИЦЫ ОБЩЕГОРОДСКОГО ЗНАЧЕНИЯ 2-ГО КЛАССА-РЕГУЛИРУЕМОГО ДВИЖЕНИЯ
- МАГИСТРАЛЬНЫЕ УЛИЦЫ ОБЩЕГОРОДСКОГО ЗНАЧЕНИЯ 3-ГО КЛАССА-РЕГУЛИРУЕМОГО ДВИЖЕНИЯ
- УЛИЦЫ И ДОРОГИ МЕСТНОГО ЗНАЧЕНИЯ

МАТЕРИАЛЫ ПО ОБОСНОВАНИЮ ПРОЕКТА ПЛАНИРОВКИ

- ГРАНИЦЫ МУНИЦИПАЛЬНОГО ОБРАЗОВАНИЯ "ГОРОД ИРКУТСК"
- ГРАНИЦЫ Р.П. МАРКОВА

ТЕРРИТОИАЛЬНОЕ УСТРОЙСТВО

- КАДАСТРОВЫЕ КВАРТАЛЫ

ОБЪЕКТЫ НЕДВИЖИМОСТИ

- ГРАНИЦЫ СУЩЕСТВУЮЩИХ ЗЕМЕЛЬНЫХ УЧАСТКОВ

ОРГАНИЗАЦИЯ ДВИЖЕНИЯ ТРАНСПОРТА

- НАПРАВЛЕНИЕ ДВИЖЕНИЯ ТРАНСПОРТА НА СООТВЕТСТВУЮЩЕЙ ТЕРРИТОРИИ
- ПЛАНИРУЕМЫЙ МАРШРУТ ОБЩЕСТВЕННОГО ТРАНСПОРТА
- A ПЛАНИРУЕМЫЕ ОСТАНОВОЧНЫЕ ПУНКТЫ

ПЛАНИРОВОЧНЫЕ ОГРАНИЧЕНИЯ

ОХРАННЫЕ ЗОНЫ ОБЪЕКТОВ ИНЖЕНЕРНОЙ ИНФРАСТРУКТУРЫ

- ▨ ОХРАННЫЕ ЗОНЫ ИНЖЕНЕРНЫХ СЕТЕЙ И СООРУЖЕНИЙ

САНИТАРНО-ЗАШИТНЫЕ ЗОНЫ И РАЗРЫВЫ

- НОРМАТИВНЫЕСАНИТАРНО-ЗАЩИТНЫЕ ЗОНЫ

ПЛАНИРУЕМОЕ ИСПОЛЬЗОВАНИЕ ТЕРРИТОРИИ

ЖИЛЫЕ ТЕРРИТОРИИ

- ТЕРРИТОРИИ ЗАСТРОЙКИ СРЕДНЕЭТАЖНЫМИ ЖИЛЫМИ ДОМАМИ
- ТЕРРИТОРИИ ЗАСТРОЙКИ МАЛОЭТАЖНЫМИ ЖИЛЫМИ ДОМАМИ
- ТЕРРИТОРИИ ЗАСТРОЙКИ ИНДИВИДУАЛЬНЫМИ ЖИЛЫМИ ДОМАМИ

ТЕРРИТОРИИ ОБЩЕСТВЕННО-ДЕЛОВОГО НАЗНАЧЕНИЯ

- ТЕРРИТОРИИ ДЕЛОВОГО, ОБЩЕСТВЕННОГО И КОММЕРЧЕСКОГО НАЗНАЧЕНИЯ

ТЕРРИТОРИИ ПРОИЗВОДСТВЕННОГО НАЗНАЧЕНИЯ

- ТЕРРИТОРИИ РАЗМЕЩЕНИЯ ПРОИЗВОДСТВЕННЫХ ОБЪЕКТОВ IV,V КЛАССА ВРЕДНОСТИ

ТЕРРИТОРИИ ИНЖЕНЕРНОЙ И ТРАНСПОРТНОЙ ИНФРАСТРУКТУРЫ

- ТЕРРИТОРИИ РАЗМЕЩЕНИЯ ОБЪЕКТОВ ИНЖЕНЕРНОЙ ИНФРАСТРУКТУРЫ

ТЕРРИТОРИИ СЕЛЬСКОХОЗЯЙСТВЕННОГО ИСПОЛЬЗОВАНИЯ

- ТЕРРИТОРИИ ВЕДЕНИЯ ДАЧНОГО ХОЗЯЙСТВА, САДОВОДСТВА И ОГОРОДНИЧЕСТВА

ТЕРРИТОРИИ РЕКРЕАЦИОННОГО НАЗНАЧЕНИЯ

- ТЕРРИТОРИИ ГОРОДСКИХ ЛЕСОВ
- ТЕРРИТОРИИ ПАРКОВ, СКВЕРОВ, БУЛЬВАРОВ
- ТЕРРИТОРИИ ПРИРОДНОГО ЛАНДШАФТА

ИНЫЕ ТЕРРИТОРИИ

- ТЕРРИТОРИИ ОБЩЕГО ПОЛЬЗОВАНИЯ В ГРАНИЦАХ УЛИЦ И ДОРОГ

**- ЛИНИИ ОТСТУПА ОТ КРАСНЫХ ЛИНИЙ ПРИНЯТЫ В РАЗМЕРЕ 5М В СООТВЕТСТВИИ С П. 7 СП 42.13330.2016 «ГРАДОСТРОИТЕЛЬСТВО. ПЛАНИРОВКА И ЗАСТРОЙКА ГОРОДСКИХ И СЕЛЬСКИХ ПОСЕЛЕНИЙ»*

Изм.	Кол. уч.	Лист	№ док.	Подпись	Дата
Зам. директора		Собенникова О.А.			12.17
Упр. проектом		Кольган В. С.			12.17
Нормоконтроль		Протасова М. В.			12.17

17-063-ПП-ОМ-2

ПРОЕКТ ПЛАНИРОВКИ И ПРОЕКТ МЕЖЕВАНИЯ ТЕРРИТОРИИ
МИКРОРАЙОНА НОВО-ИРКУТСКИЙ

МАТЕРИАЛЫ ПО ОБОСНОВАНИЮ

Стадия	Лист	Листов
	1	1

СХЕМА ОРГАНИЗАЦИИ ДВИЖЕНИЯ ТРАНСПОРТА И ПЕШЕХОДОВ, ОТРАЖАЮЩАЯ МЕСТОПОЛОЖЕНИЕ ОБЪЕКТОВ ТРАНСПОРТНОЙ ИНФРАСТРУКТУРЫ. СХЕМА ОРГАНИЗАЦИИ УЛИЧНО-ДОРОЖНОЙ СЕТИ М 1:2 000

ООО "ППМ "Мастер-План"