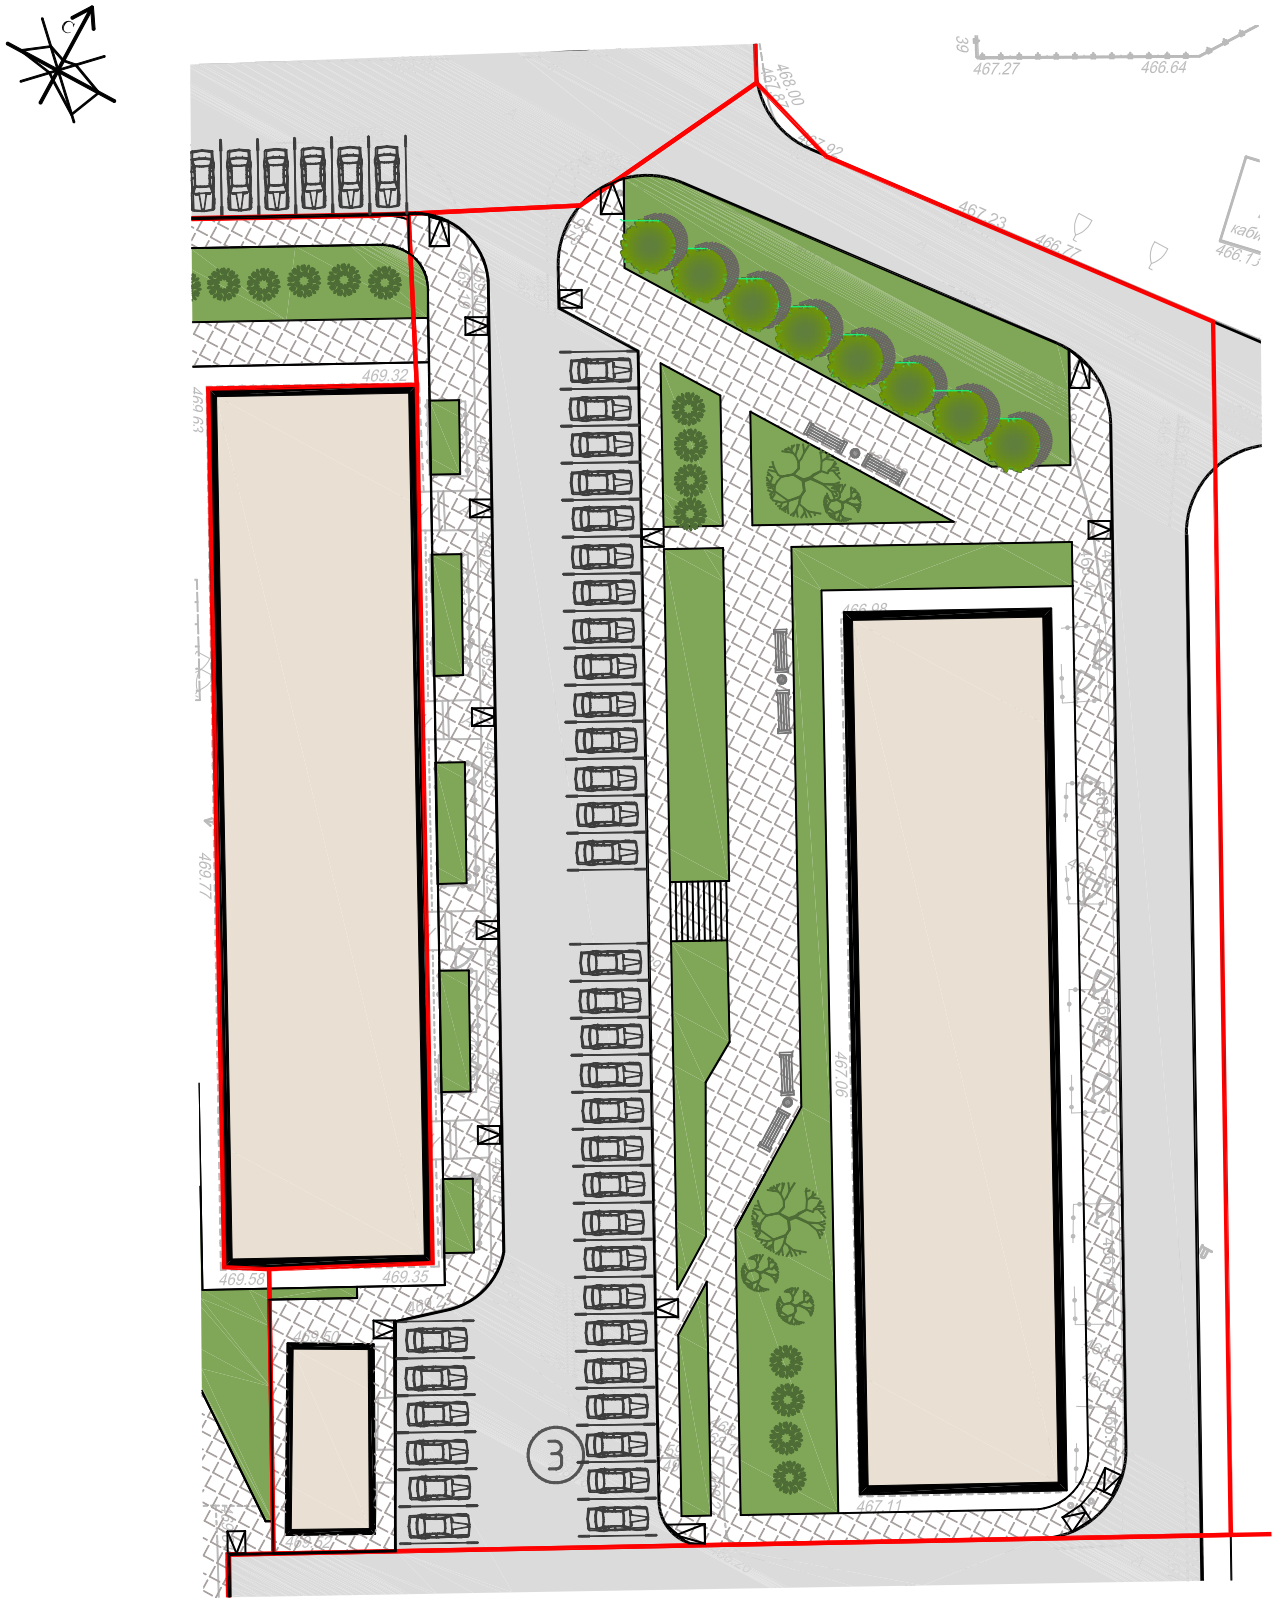

БАЛАНС БЛАГОУСТРАИВАЕМОЙ ТЕРРИТОРИИ ЖИЛЫХ ДОМОВ

N п/п	Наименование	Кол-во ГА	% к участку
1	Площадь в границах благоустройства участка	0.5088	100
2	Площадь застройки	0,0840	17
3	Площадь покрытий	0,2845	56
4	Площадь озеленения	0.0900	18
5	Прочая площадь	0.0503	10

УСЛОВНЫЕ ОБОЗНАЧЕНИЯ

- Существующие здания
- Граница благоустройства участка
- Площадки
- Тротуары
- Озеленение
- Парковочные места, количество машино-мест
- Парковочные места для МГН
- Пандусы для МГН

Согласовано

Взам. инв.

Подп. и дата

Инв. подл.

Изм.	Кол. уч.	Лист	док.	Подп.	Дата
ГИП		Борцов			
Архитектор		Абнер			

Благоустройство территории в поселке Маркова Иркутского района.

3 этап

Стадия	Лист	Листов
П	1	

Схема планировочной организации земельного участка. М 1:500

ООО"ИТР"