


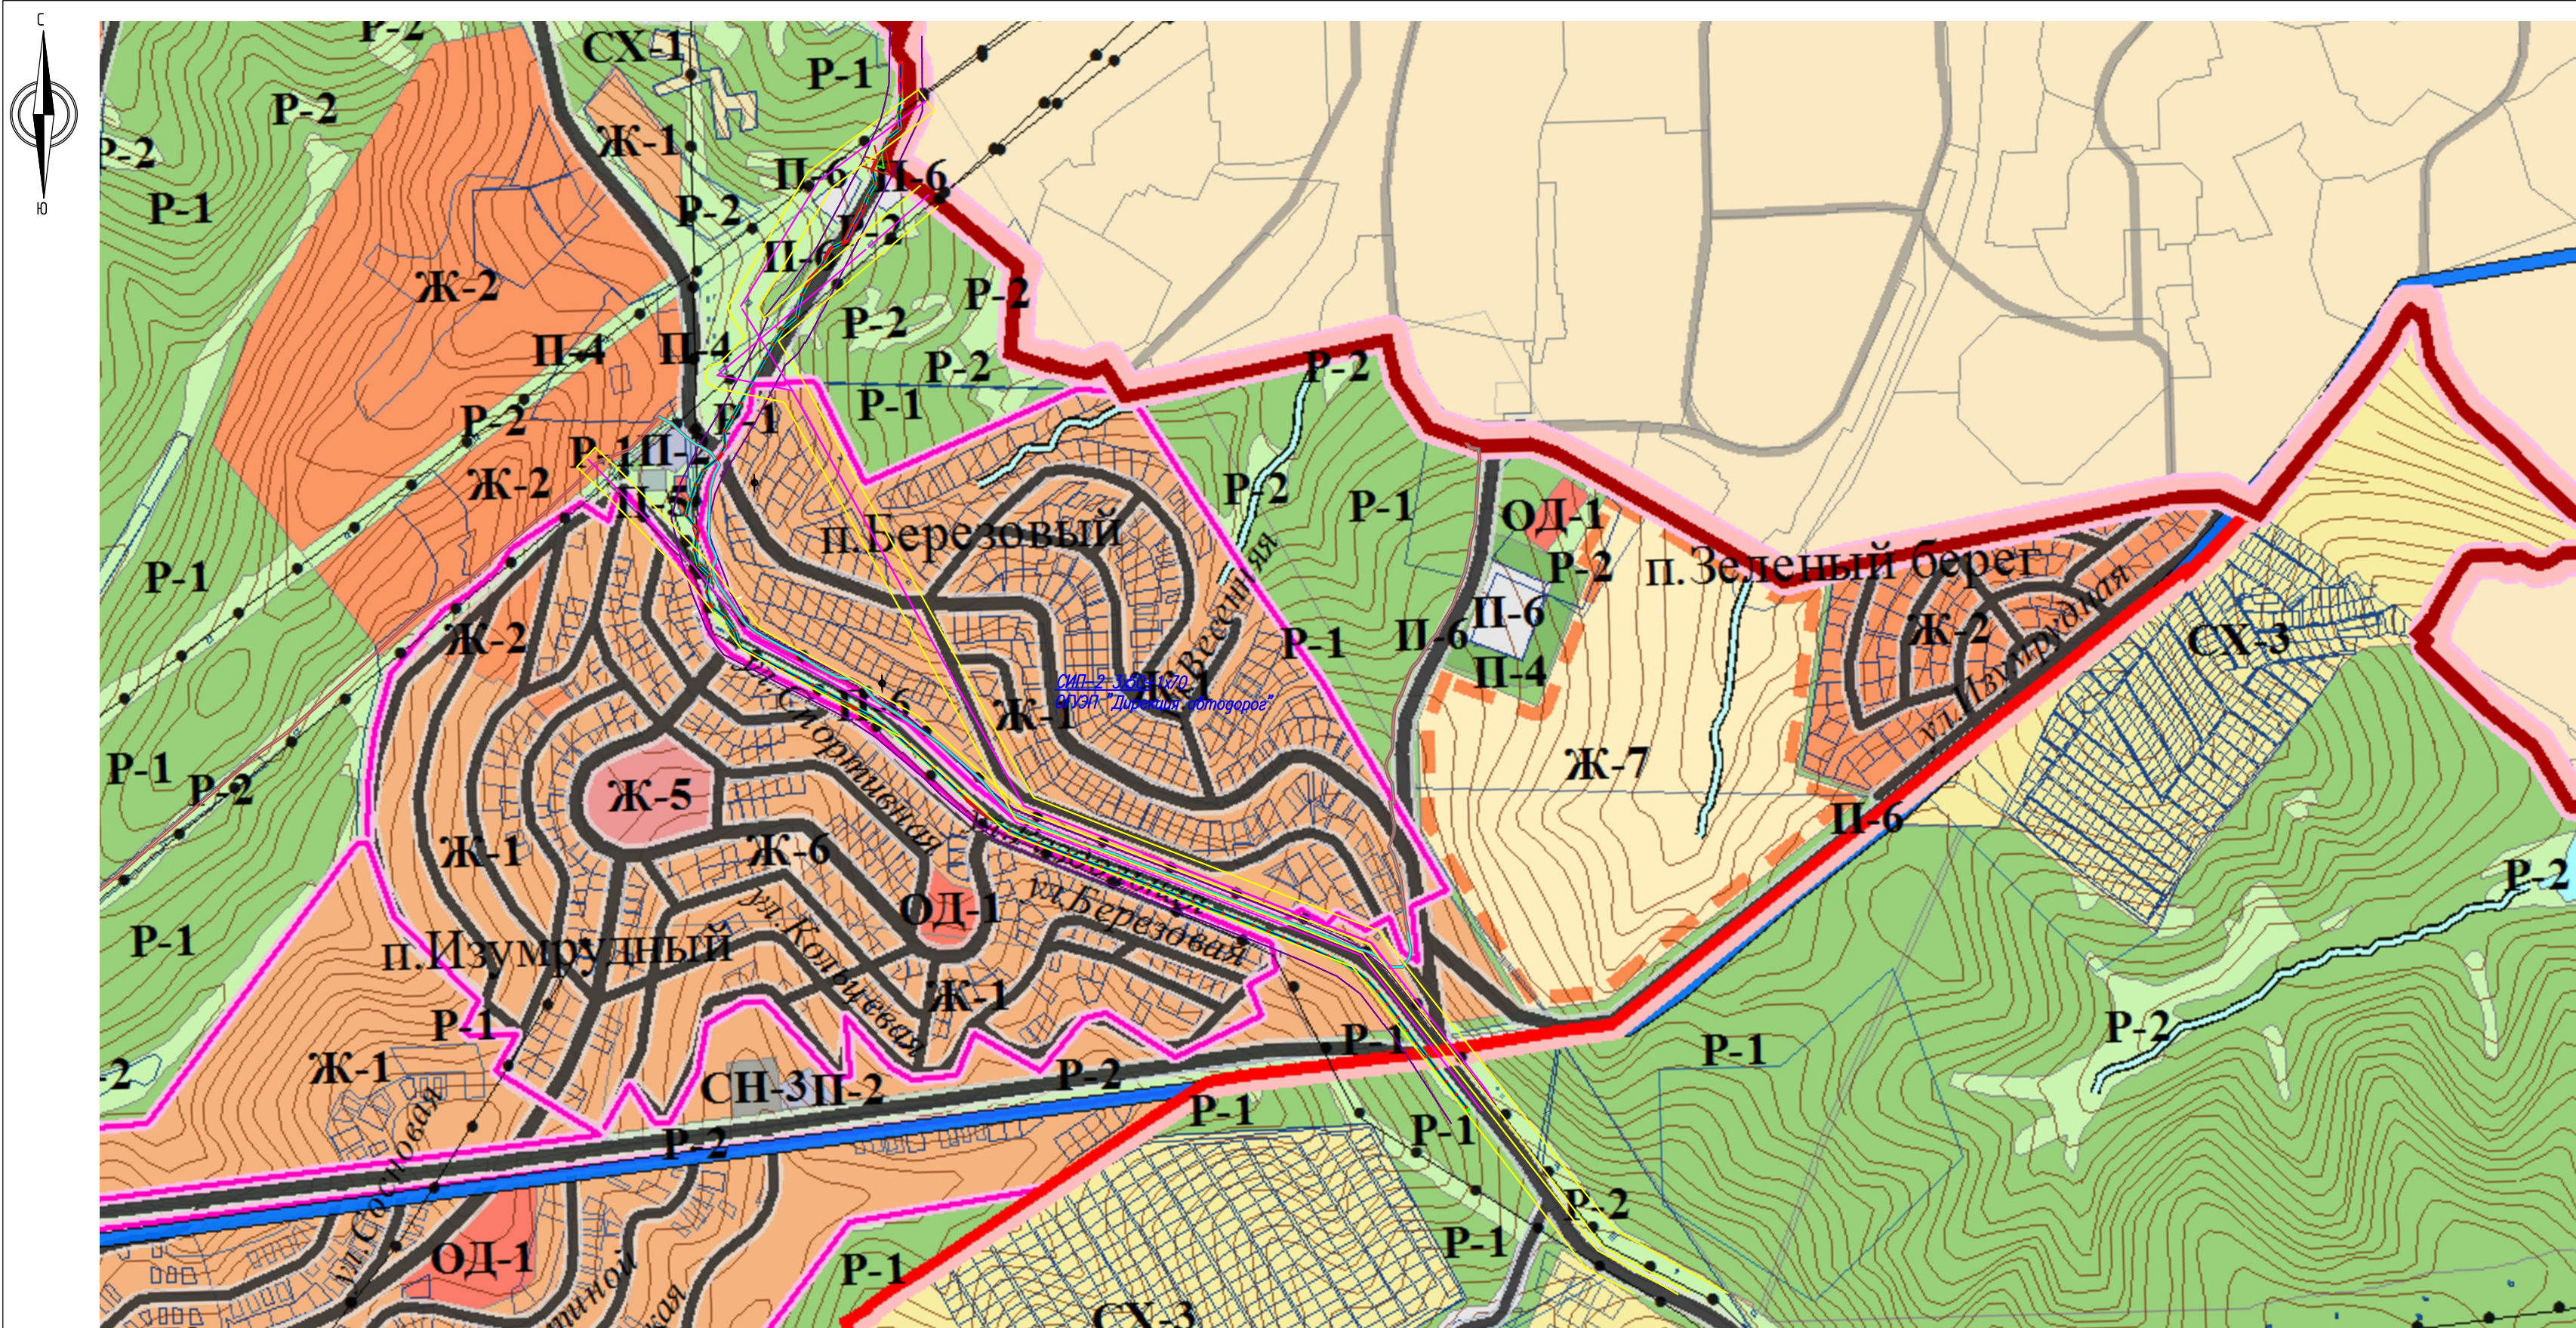

УСЛОВНЫЕ ОБОЗНАЧЕНИЯ

ПЛАНИРОВОЧНЫЕ ОГРАНИЧЕНИЯ

Охранные зоны объектов инженерной и транспортной инфраструктуры

- придорожные полосы автомобильных дорог
- охранный зона ВЛ 10 кВ
- охранный зона ВЛ 0,4 кВ
- охранный зона ВЛ 110 кВ
- охранный зона ВЛ 35 кВ
- охранный зона линии искусственного освещения
- охранный зона линии связи

Инженерные сооружения

- W - проектируемая кабельная линия -0,4кВ

- ГРАНИЦА МУНИЦИПАЛЬНОГО ОБРАЗОВАНИЯ "ГОРОД ИРКУТСК"
- ГРАНИЦА МАРКОВСКОГО МУНИЦИПАЛЬНОГО ОБРАЗОВАНИЯ
- ПЛАНИРУЕМЫЕ ГРАНИЦЫ НАСЕЛЕННЫХ ПУНКТОВ
- СУЩЕСТВУЮЩИЕ ГРАНИЦЫ НАСЕЛЕННЫХ ПУНКТОВ
- ИСПОЛЬЗОВАНИЕ ТЕРРИТОРИИ
- ГРАНИЦЫ ЗЕМЕЛЬНЫХ УЧАСТКОВ
- ФУНКЦИОНАЛЬНОЕ ЗОНИРОВАНИЕ ТЕРРИТОРИИ
- ЖИЛЫЕ ЗОНЫ
- Ж-1 зоны застройки индивидуальными жилыми домами
- Ж-2 зоны застройки малоэтажными жилыми домами (1-3эт)
- Ж-3 зоны застройки домами переменной этажности
- Ж-4 зоны застройки среднеэтажными жилыми домами
- Ж-5 зоны общеобразовательных учреждений
- Ж-6 зоны объектов детских дошкольных учреждений

- Ж-7 зоны перспективного развития
- ОБЩЕСТВЕННО-ДЕЛОВЫЕ ЗОНЫ
- ОД-1 зоны делового, общественного и коммерческого назначения
- ОД-2 зоны объектов среднего и высшего профессионального образования
- ОД-3 зоны объектов здравоохранения и социального обеспечения
- ПРОИЗВОДСТВЕННЫЕ ЗОНЫ
- П-1 зоны размещения производственных объектов IV, V класса вредности
- П-2 зоны размещения производственных объектов IV, V класса вредности
- П-3 зоны коммунальных и складских объектов
- П-4 санитарно-защитные зоны, санитарные разрывы
- ЗОНЫ ИНЖЕНЕРНОЙ И ТРАНСПОРТНОЙ ИНФРАСТРУКТУРЫ
- П-5 зоны объектов инженерной инфраструктуры
- П-6 зоны транспортных объектов
- ЗОНЫ СЕЛЬСКОХОЗЯЙСТВЕННОГО ИСПОЛЬЗОВАНИЯ
- СХ-1 зоны сельскохозяйственных угодий
- СХ-2 зоны объектов сельскохозяйственного назначения

Линии связи, объекты инженерной инфраструктуры:

- линия ВЛ 10 кВ
- линия ВЛ 0,4 кВ
- линия ВЛ 110 кВ
- линия ВЛ 35 кВ
- линия связи

- АВТОМОБИЛЬНЫЙ ТРАНСПОРТ
- АВТОДОРОГА ФЕДЕРАЛЬНОГО НАЗНАЧЕНИЯ
- АВТОДОРОГА МЕСТНОГО НАЗНАЧЕНИЯ
- ОСНОВНЫЕ ЖИЛЫЕ УЛИЦЫ
- ВТОРОСТЕПЕННЫЕ ЖИЛЫЕ УЛИЦЫ
- ПРОЕКТИРУЕМАЯ МАГИСТРАЛЬНАЯ АВТОДОРОГА
- ПРОЕКТИРУЕМЫЕ АВТОДОРОГИ
- ВОДОСНАБЖЕНИЕ
- МАГИСТРАЛЬНЫЙ ВОДОВОД НА ГШЕЛЕХОВ
- ЭЛЕКТРОСНАБЖЕНИЕ
- ЛИНИИ ЭЛЕКТРОПЕРЕДАЧИ

- СХ-3 зоны ведения дачного хозяйства, садоводства и огородничества
- ЗОНЫ РЕКРЕАЦИОННОГО НАЗНАЧЕНИЯ
- Р-1 зоны лесов и лесопарков
- Р-2 зоны природных территорий
- Р-3 зоны объектов рекреационного назначения
- Р-4 зоны физкультурно-спортивных объектов
- Р-5 зоны парков, скверов, бульваров
- ЗОНЫ ВОДНЫХ ОБЪЕКТОВ
- ЗОНЫ СПЕЦИАЛЬНОГО НАЗНАЧЕНИЯ
- СВ-1 зоны, занятые кладбищами
- СВ-2 зоны полигонов ТБО
- СВ-3 зоны размещения режимных объектов

- ТРАНСПОРТНАЯ ИНФРАСТРУКТУРА
- ЖЕЛЕЗНОДОРОЖНЫЙ ТРАНСПОРТ
- ЖЕЛЕЗНОДОРОЖНАЯ МАГИСТРАЛЬ

						015-002-ППЛ-ОМ				
						"Обустройство искусственным освещением автомобильной дороги Иркутск-садоводство "Дорожный строитель" на участке концентрации ДТП в Иркутском районе Иркутской области "				
Изм	Колуч.	Лист	Ндок.	Подпись	Дата	Материалы по обоснованию проекта планировки территории		Стадия	Лист	Листов
Разработал	Шершне							П	1	1
Проверил	Николаев					Схема границ зон с особыми условиями использования территорий, границы расположения сервитутов М 1:10000		ООО "ЭлектротехПроект"		
ГИП	Горковенко									
Н.контр.	Смирнов									