Участок 50 н200 н197 н199 н198 Масштаб 1:100 | Участок 51 н204 н201 н203 н202 Масштаб 1:100 | Участок 52 н208 н205 н207 н206 Масштаб 1:100 | Участок 53 н212 н209 н211 н210 Масштаб 1:100 | Участок 54 н216 н213 н215 н214 Масштаб 1:100 | Участок 55 н220 н217 н219 н218 Масштаб 1:100 | Участок 56 н224 н221 н223 н222 Масштаб 1:100 | Участок 57 н228 н225 н227 н226 Масштаб 1:100 | Участок 58 н232 н229 н231 н230 Масштаб 1:100 | Участок 59 н236 н233 н235 н234 Масштаб 1:100 | Участок 60 н240 н237 н239 н238 Масштаб 1:100 | Участок 61 н244 н241 н243 н242 Масштаб 1:100 | Участок 62 н248 н245 н247 н246 Масштаб 1:100 | Участок 63 н252 н249 н251 н250 Масштаб 1:100 | Участок 64 н256 н253 н255 н254 Масштаб 1:100 | Участок 65 н260 н257 н259 н258 Масштаб 1:100 | Участок 66 н264 н261 н263 н262 Масштаб 1:100 | Участок 67 н268 н265 н267 н266 Масштаб 1:100 | Участок 68 н272 н269 н271 н270 Масштаб 1:100 | Участок 69 н276 н273 н275 н274 Масштаб 1:100 | Участок 70 н280 н277 н279 н278 Масштаб 1:100 | Участок 71 н284 н281 н283 н282 Масштаб 1:100 | Участок 72 н288 н285 н287 н286 Масштаб 1:100 | Участок 73 н292 н289 н291 н290 Масштаб 1:100 | Участок 74 н296 н293 н295 н294 Масштаб 1:100 | Участок 75 н300 н297 н299 н298 Масштаб 1:100 | Участок 76 н304 н301 н303 н302 Масштаб 1:100

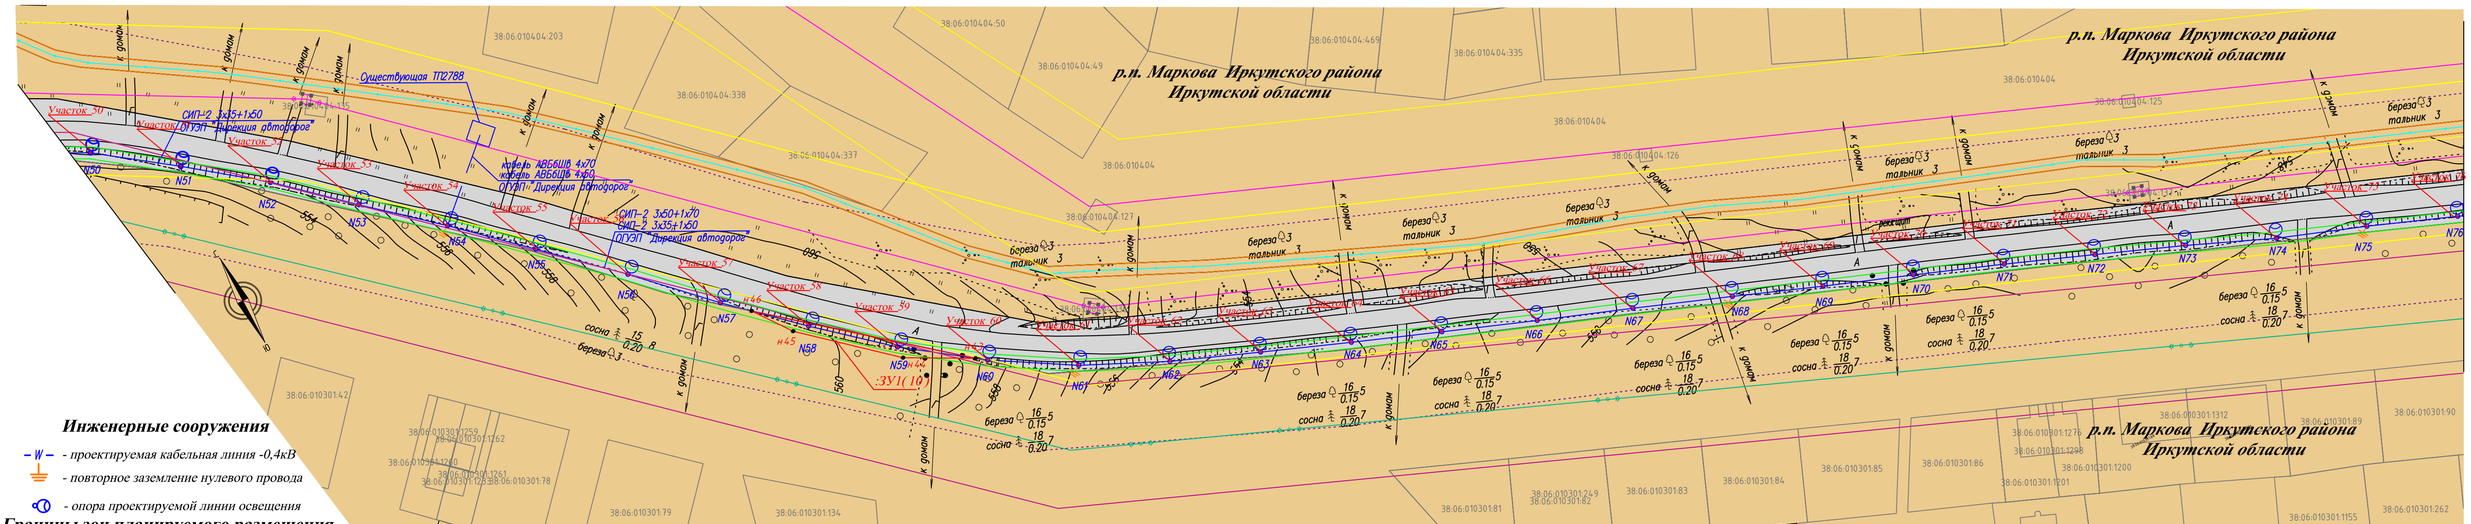

Инженерные сооружения

- проектируемая кабельная линия -0,4кВ
- повторное заземление нулевого провода
- опора проектируемой линии освещения

Границы зон планируемого размещения объектов капитального строительства

- местного значения

Границы земельных участков, установленные (уточненные) проектом

- границы земельных участков, предназначенных для размещения объекта капитального строительства

Участок 20 - обозначение земельного участка предназначенных для размещения объекта капитального строительства

н1 - поворотные точки границы земельных участков, предназначенных для размещения объекта капитального строительства

УСЛОВНЫЕ ОБОЗНАЧЕНИЯ

Категории земель по целевому назначению

- земли населенных пунктов
- земли лесного фонда

Линии, обозначающие дороги, улицы, проезды, объекты транспортной и инженерной инфраструктуры

Автомобильный транспорт

- автомобильная дорога Иркутск-садоводство "Дорожный строитель"

Линии связи, объекты инженерной инфраструктуры:

- линия ВЛ 10 кВ
- линия ВЛ 0.4 кВ
- линия ВЛ 110 кВ
- линия ВЛ 35 кВ
- линия связи

Объекты недвижимости

- границы земельных участков, внесенных в государственный кадастр недвижимости
- 38:06:010902:2064 - кадастровый номер земельного участка
- 38:06:010902 - кадастровый номер кадастрового квартала
- граница г. Иркутска

ПЛАНИРОВОЧНЫЕ ОГРАНИЧЕНИЯ

Охранные зоны объектов инженерной и транспортной инфраструктуры

- придорожные полосы автомобильных дорог
- охранная зона ВЛ 10 кВ
- охранная зона ВЛ 0.4 кВ
- охранная зона ВЛ 110 кВ
- охранная зона ВЛ 35 кВ
- охранная зона линии искусственного освещения
- охранная зона линии связи

Изм	Колич.	Лист	Nдок.	Подпись	Дата
Разработал		Шершнев			
Проверил		Николаев			
ГИП		Горковенко			
Н.контр.		Смирнов			

015-002-ППЛ-ПМ

"Обустройство искусственным освещением автомобильной дороги Иркутск-садоводство "Дорожный строитель" на участке концентрации ДТП в Иркутском районе Иркутской области"

Проект межевания территории

Стадия	Лист	Листов
П	3	5

Чертеж проекта межевания План М1:1000

ООО "ЭлектротехПроект"