


Инженерные сети  
(по ул. Черкашина)

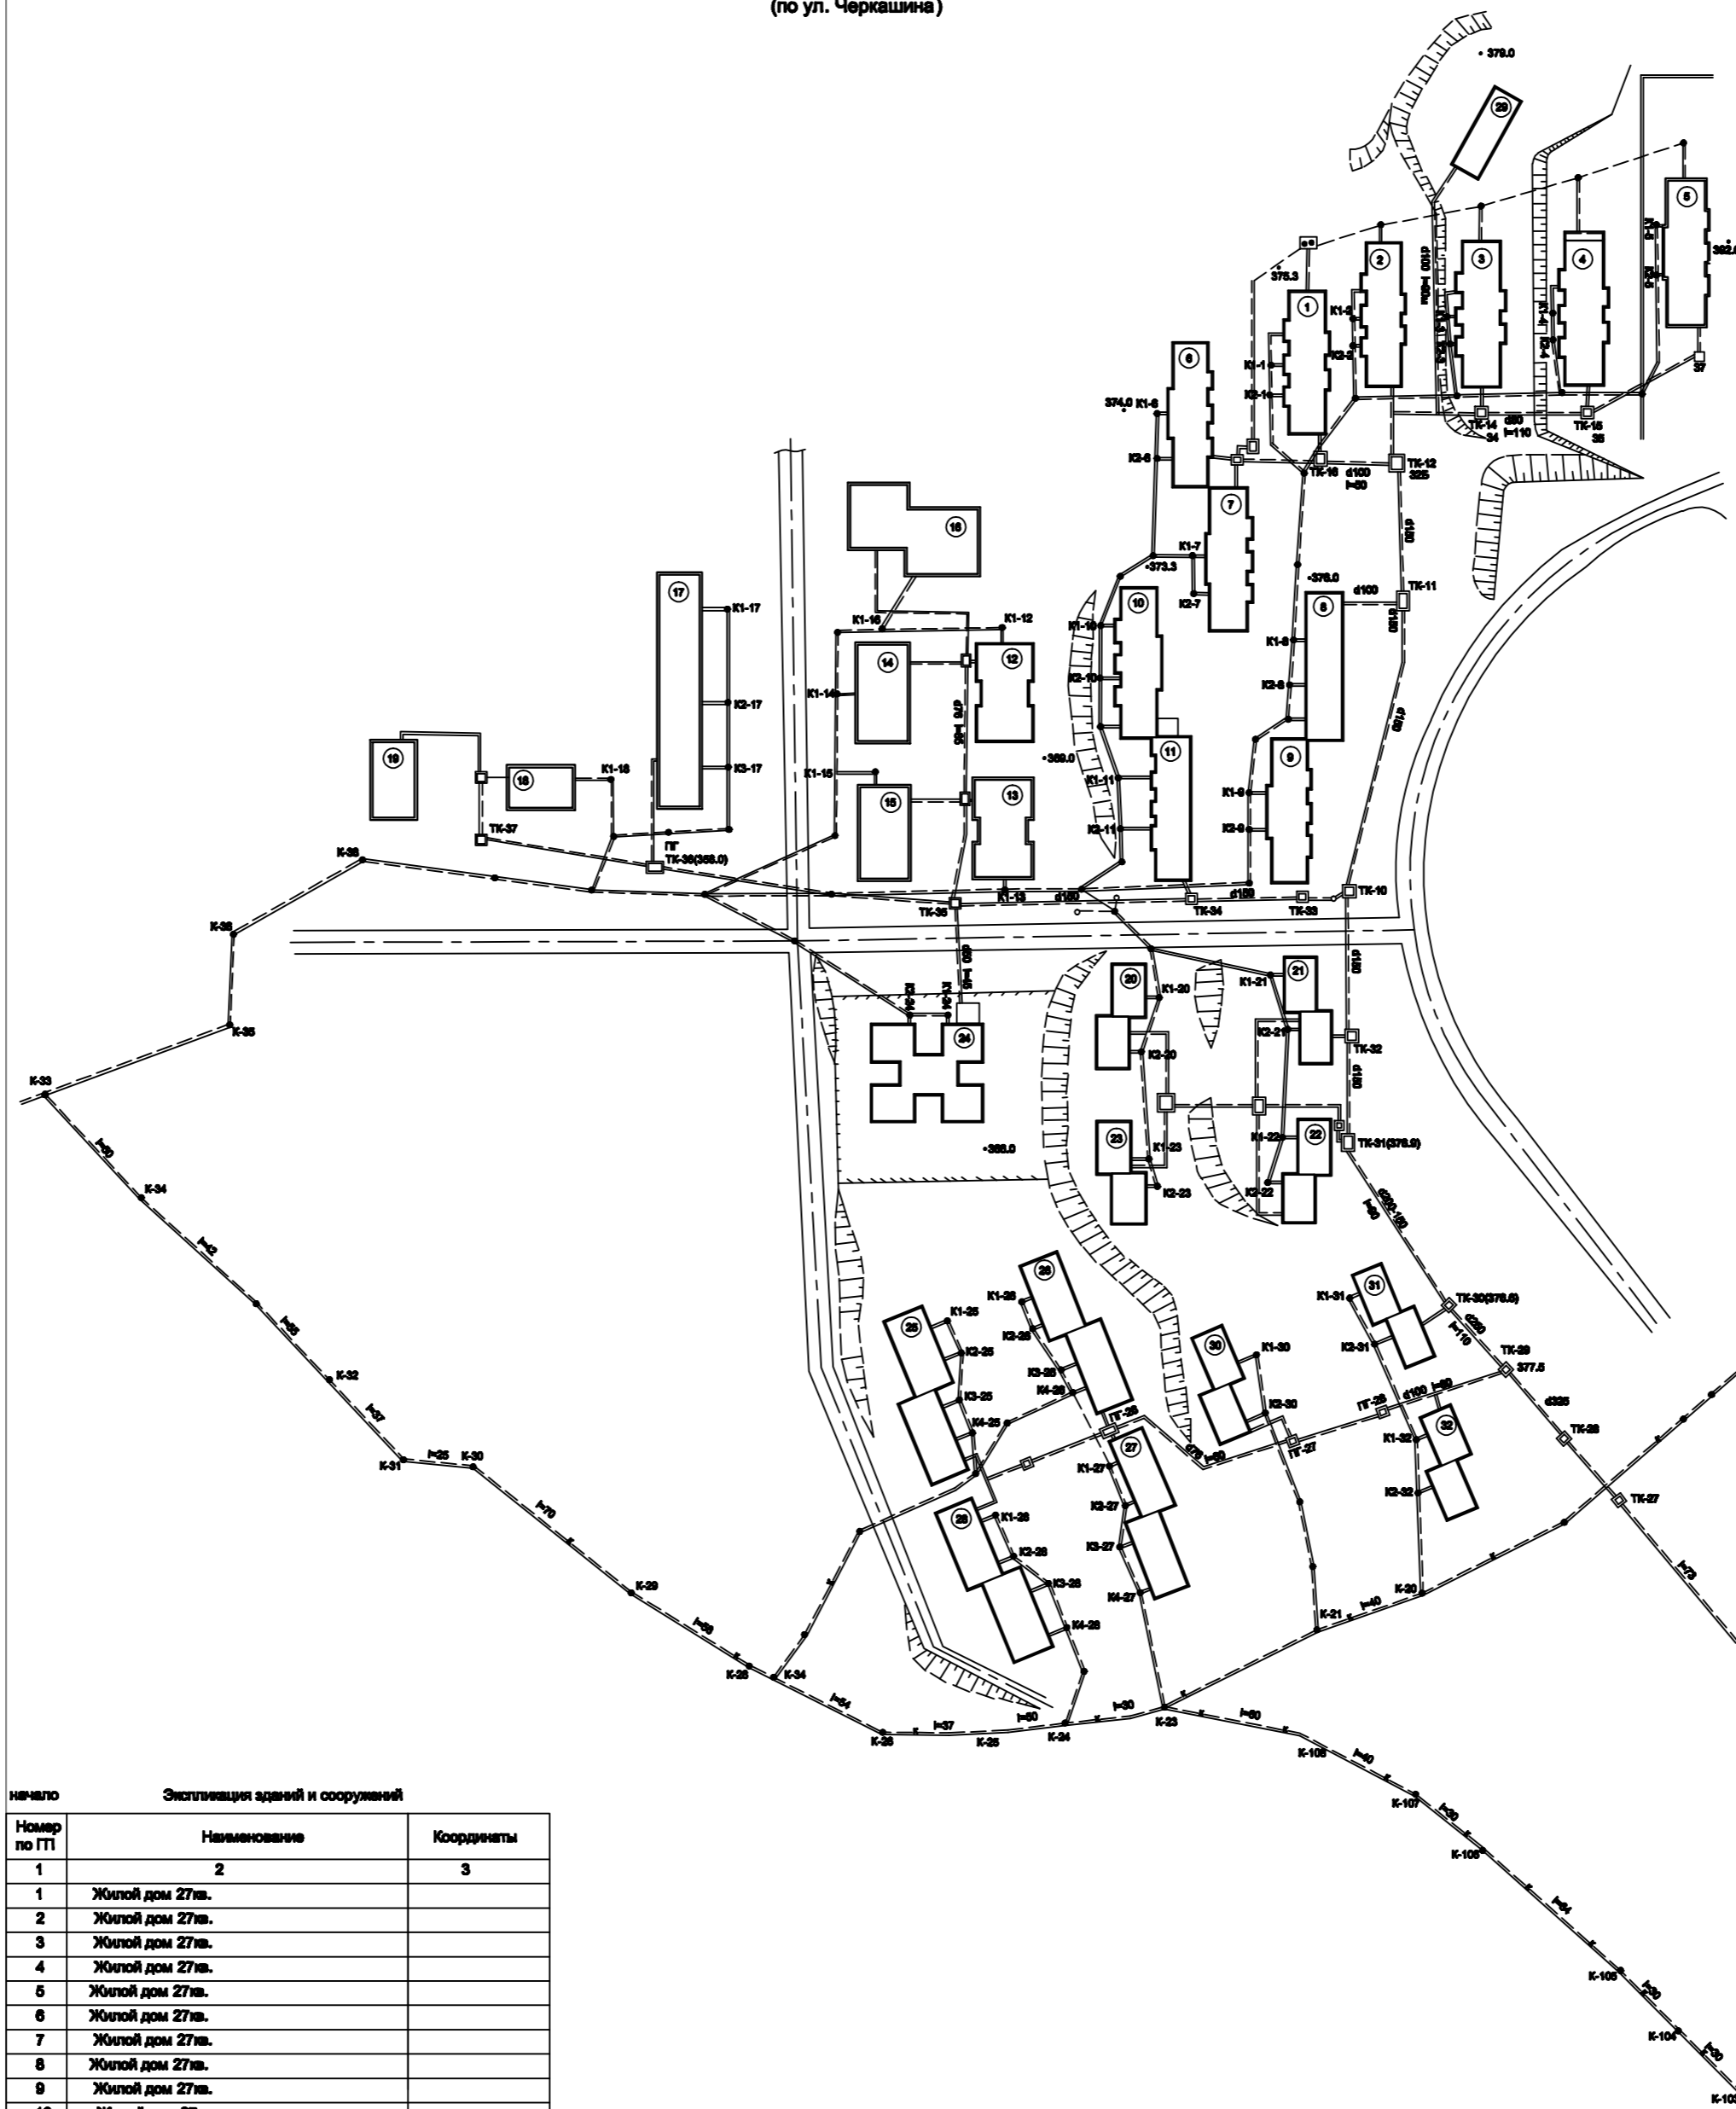

начало Эксплуатация зданий и сооружений

| Номер по ГП | Наименование                 | Координаты |
|-------------|------------------------------|------------|
| 1           | 2                            | 3          |
| 1           | Жилый дом 27 кв.             |            |
| 2           | Жилый дом 27 кв.             |            |
| 3           | Жилый дом 27 кв.             |            |
| 4           | Жилый дом 27 кв.             |            |
| 5           | Жилый дом 27 кв.             |            |
| 6           | Жилый дом 27 кв.             |            |
| 7           | Жилый дом 27 кв.             |            |
| 8           | Жилый дом 27 кв.             |            |
| 9           | Жилый дом 27 кв.             |            |
| 10          | Жилый дом 27 кв.             |            |
| 11          | Жилый дом 27 кв.             |            |
| 12          | Общественное                 |            |
| 13          | Общественное                 |            |
| 14          | Общественное                 |            |
| 15          | Общественное                 |            |
| 16          | Магазин "хлеб" энерг. службы |            |
| 17          | Больница                     |            |
| 18          | здание больницы              |            |
| 19          | здание больницы              |            |
| 20          | Жилый дом 18 кв.             |            |
| 21          | Жилый дом 18 кв.             |            |
| 22          | Жилый дом 18 кв.             |            |

обозначено

| 1  | 2                       | 3 |
|----|-------------------------|---|
| 23 | Жилый дом 18 кв.        |   |
| 24 | Детский сад "Рябинушка" |   |
| 25 | Жилый дом 42 кв.        |   |
| 26 | Жилый дом 42 кв.        |   |
| 27 | Жилый дом 42 кв.        |   |
| 28 | Жилый дом 42 кв.        |   |
| 29 | Магазин ОРСА            |   |
| 30 | Жилый дом 18 кв.        |   |
| 31 | Жилый дом 18 кв.        |   |
| 32 | Жилый дом 18 кв.        |   |

Условные обозначения:

