


Инженерные сети
(по ул. Шахтерской
и ул. Петруся)

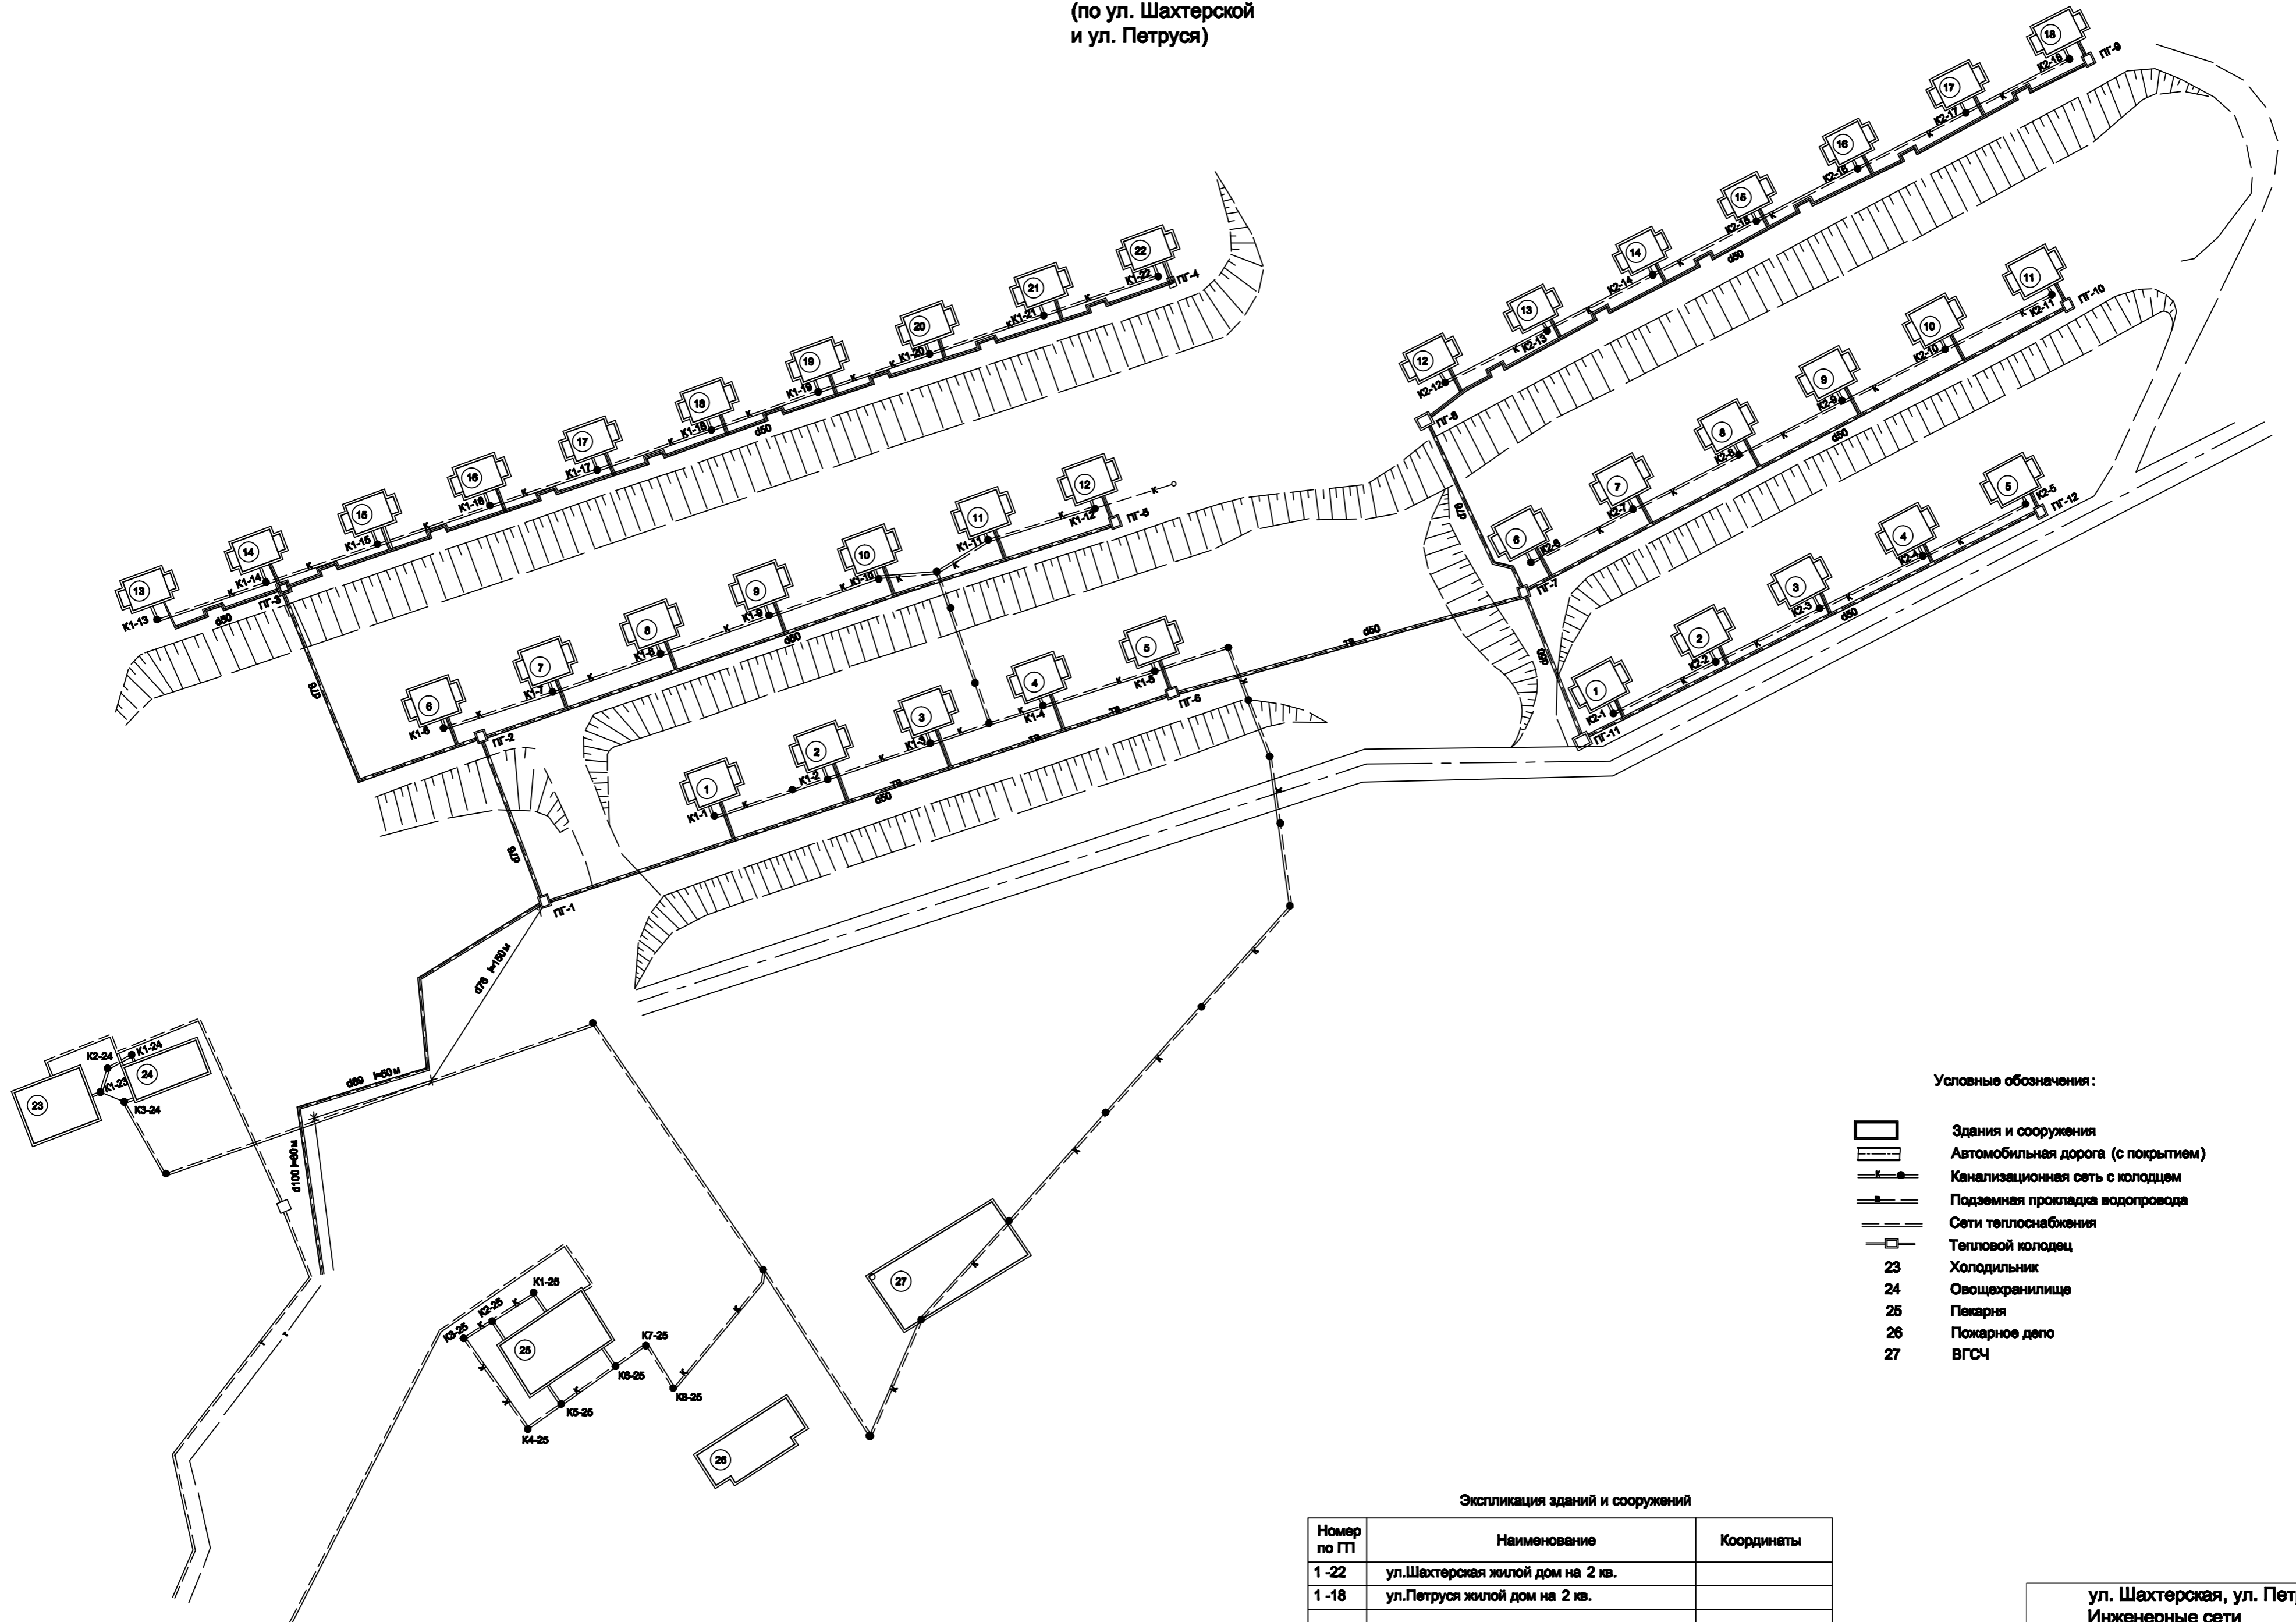

Условные обозначения:

- Здания и сооружения
- Автомобильная дорога (с покрытием)
- Канализационная сеть с колодезем
- Подземная прокладка водопровода
- Сети теплоснабжения
- Тепловой колодез
- 23 Холодильник
- 24 Овощехранилище
- 25 Пекарня
- 26 Пожарное депо
- 27 ВГСЧ

Экспликация зданий и сооружений

Номер по ГП	Наименование	Координаты
1-22	ул.Шахтерская жилой дом на 2 кв.	
1-18	ул.Петруся жилой дом на 2 кв.	

ул. Шахтерская, ул. Петруся
Инженерные сети