



ПРОЕКТ ПЛАНИРОВКИ И МЕЖЕВАНИЯ ТЕРРИТОРИИ
В ГРАНИЦАХ ЗЕМЕЛЬНОГО УЧАСТКА ПЛОЩАДЬЮ 98,5 ГА С КАДАСТРОВЫМ НОМЕРОМ:
38:06:143519:4778

МЕСТОПОЛОЖЕНИЕ: ИРКУТСКАЯ ОБЛ. ИРКУТСКИЙ РАЙОН, УШАКОВСКОЕ МО П. НОВОЛИСИХА

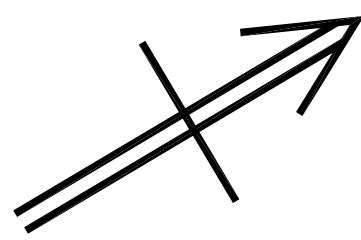

Ситуационная схема

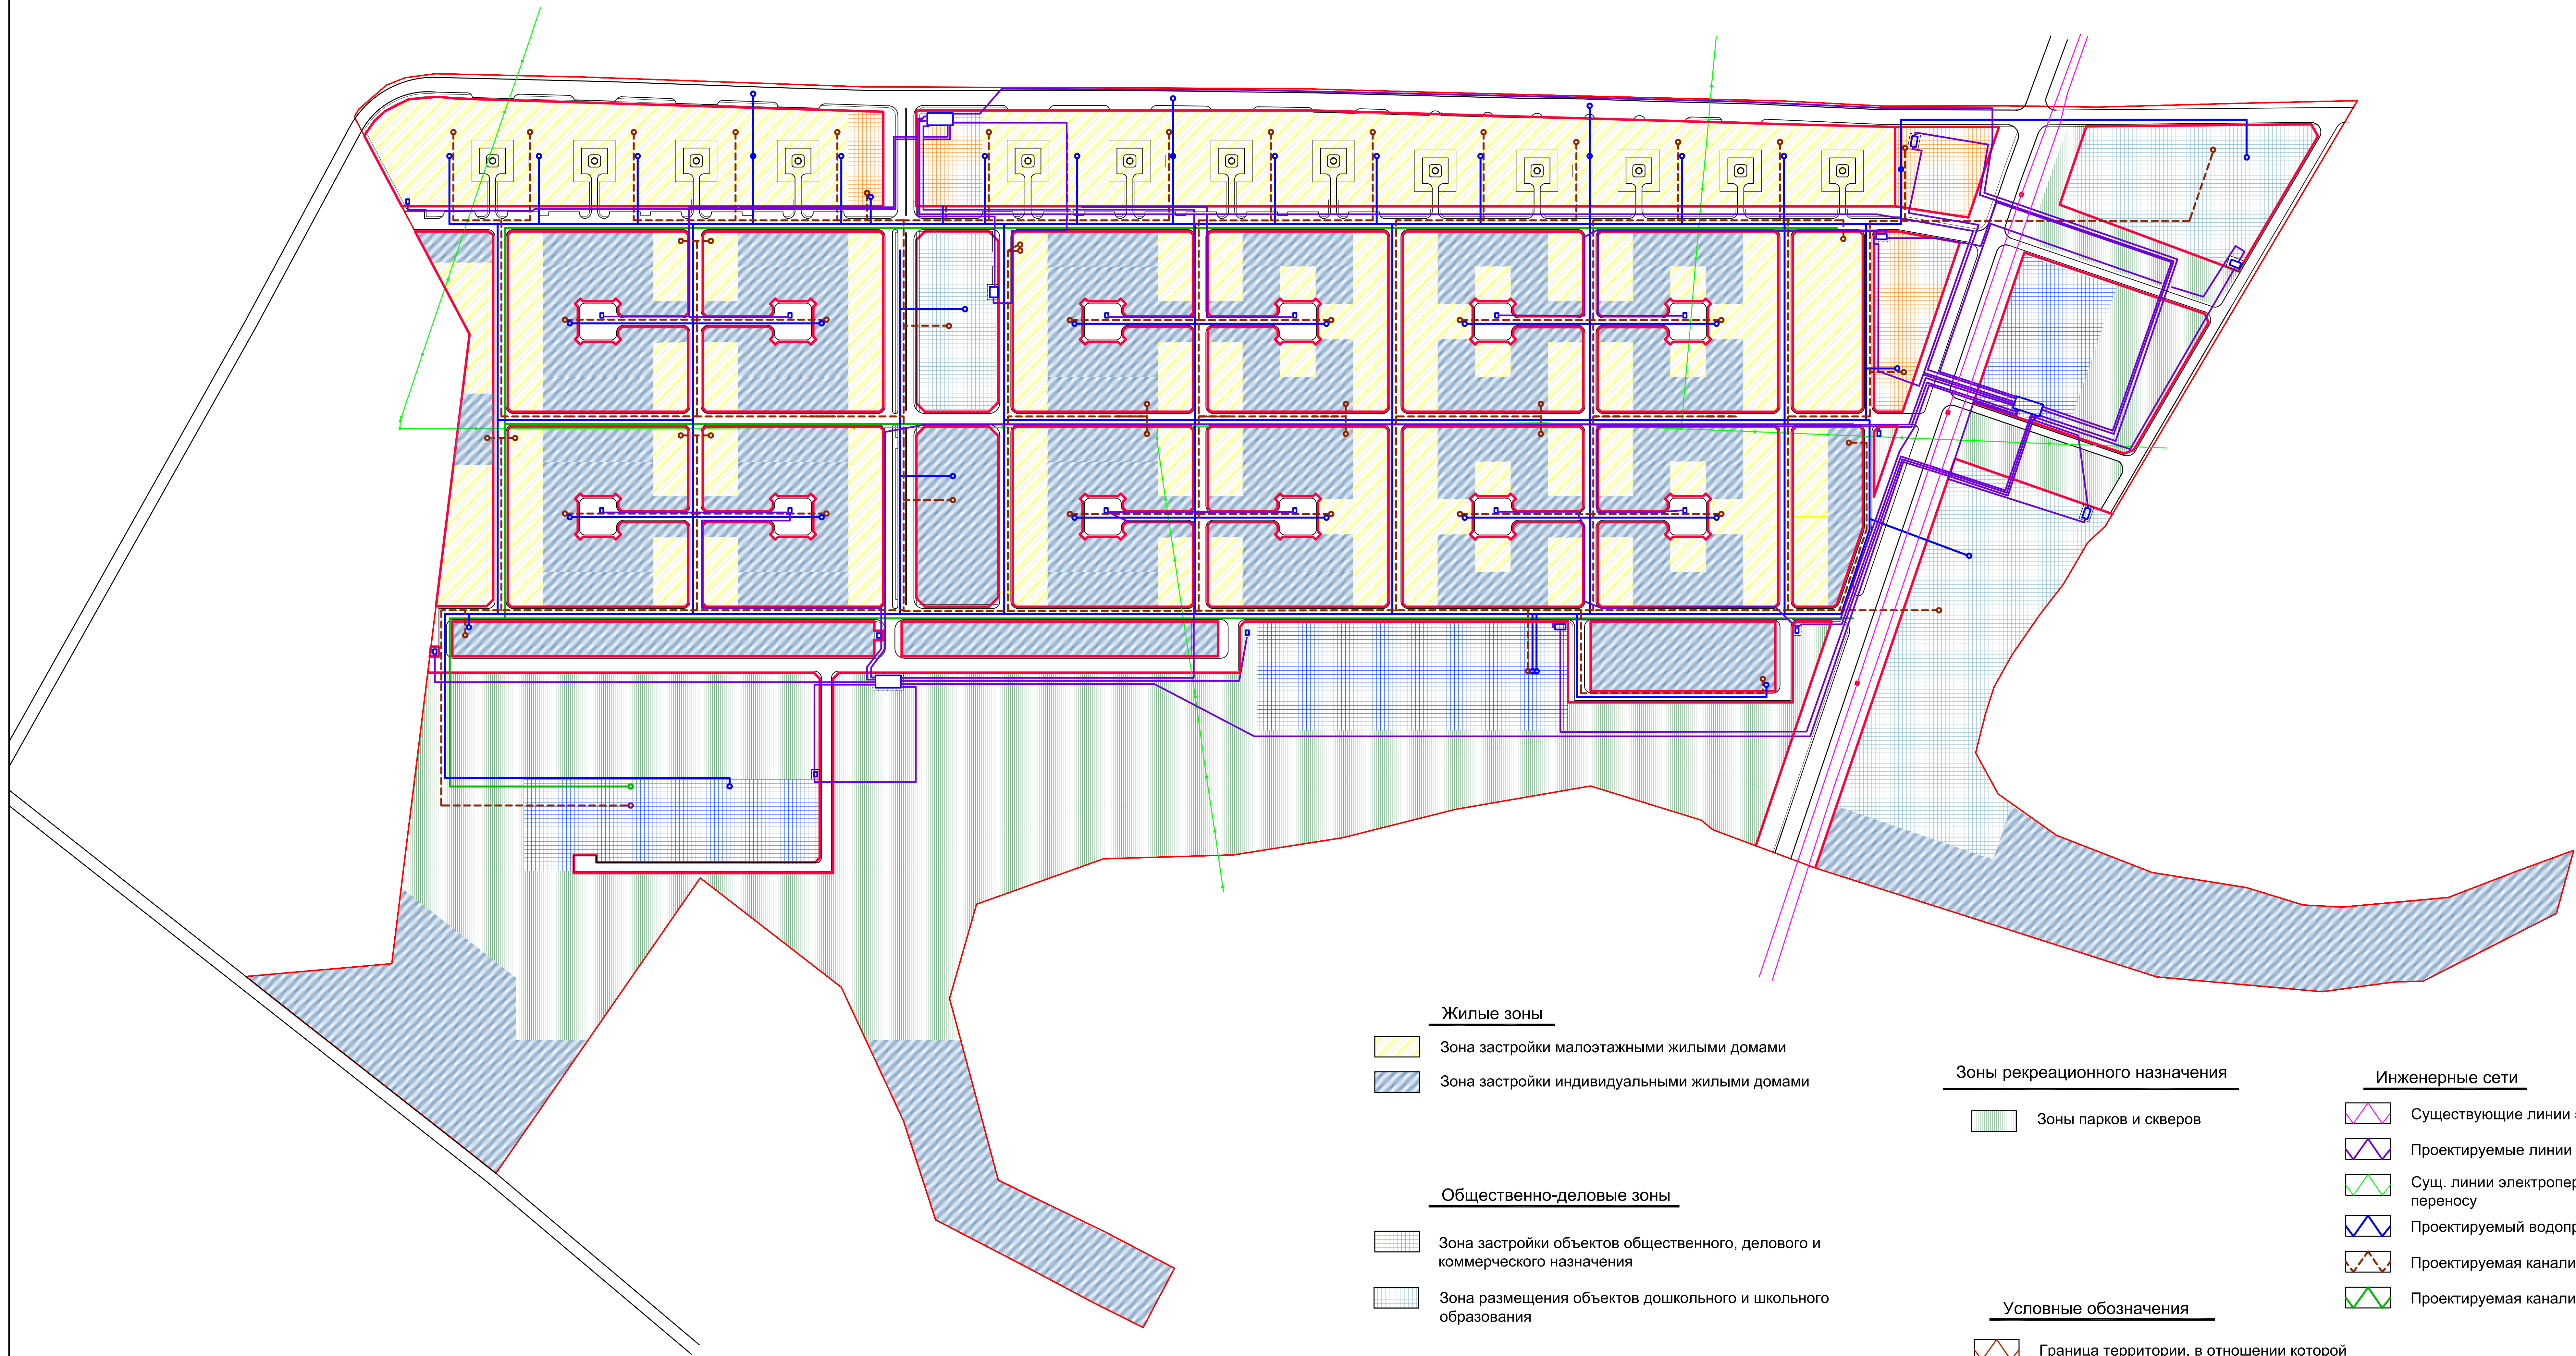

Жилые зоны

- Зона застройки малоэтажными жилыми домами
- Зона застройки индивидуальными жилыми домами

Общественно-деловые зоны

- Зона застройки объектов общественного, делового и коммерческого назначения
- Зона размещения объектов дошкольного и школьного образования

Производственные зоны

- зоны инженерной и транспортной инфраструктуры
- Зона размещения коммунальных объектов: водозаборных скважин, водопроводных и канализационных очистных сооружений, КНС, трансформаторных подстанций, РТП и пр.

Зоны рекреационного назначения

- Зоны парков и скверов

Условные обозначения

- Граница территории, в отношении которой подготовлен проект планировки
- Красные линии

Инженерные сети

- Существующие линии электропередач
- Проектируемые линии электропередач 10 кВ
- Сущ. линии электропередач, подлежащие переносу
- Проектируемый водопровод хозяйственно-противопожарный
- Проектируемая канализация бытовая
- Проектируемая канализация дождевая

						ГП - ПП - 17-2012		
						ПРОЕКТ ПЛАНИРОВКИ И МЕЖЕВАНИЯ ТЕРРИТОРИИ В ГРАНИЦАХ ЗЕМЕЛЬНОГО УЧАСТКА ПЛОЩАДЬЮ 98,5 ГА С КАДАСТРОВЫМ НОМЕРОМ: 38:06:143519:4778. МЕСТОПОЛОЖЕНИЕ: ИРКУТСКАЯ ОБЛ. ИРКУТСКИЙ РАЙОН, УШАКОВСКОЕ МО П. НОВОЛИСИХА.		
Узм.	М.д.	Лист	М.в.	Подп.	Долг.	Специал.	Лист	Листов
Архитектор	Лисова					п	2	3
ГАП	Лисова					ООО Архитектурно-инженерный центр "СВ-Студия"		
Инженер	Сергеев					Схема зонирования территории		
						М 1:2000		
						Свидетельство № 4901 от 04.07.2011		