


ПРОЕКТ ПЛАНИРОВКИ И МЕЖЕВАНИЯ ТЕРРИТОРИИ  
В ГРАНИЦАХ ЗЕМЕЛЬНОГО УЧАСТКА ПЛОЩАДЬЮ 98,5 ГА С КАДАСТРОВЫМ НОМЕРОМ:  
38:06:143519:4778  
МЕСТОПОЛОЖЕНИЕ: ИРКУТСКАЯ ОБЛ. ИРКУТСКИЙ РАЙОН, УШАКОВСКОЕ МО П. НОВОЛИСИХА

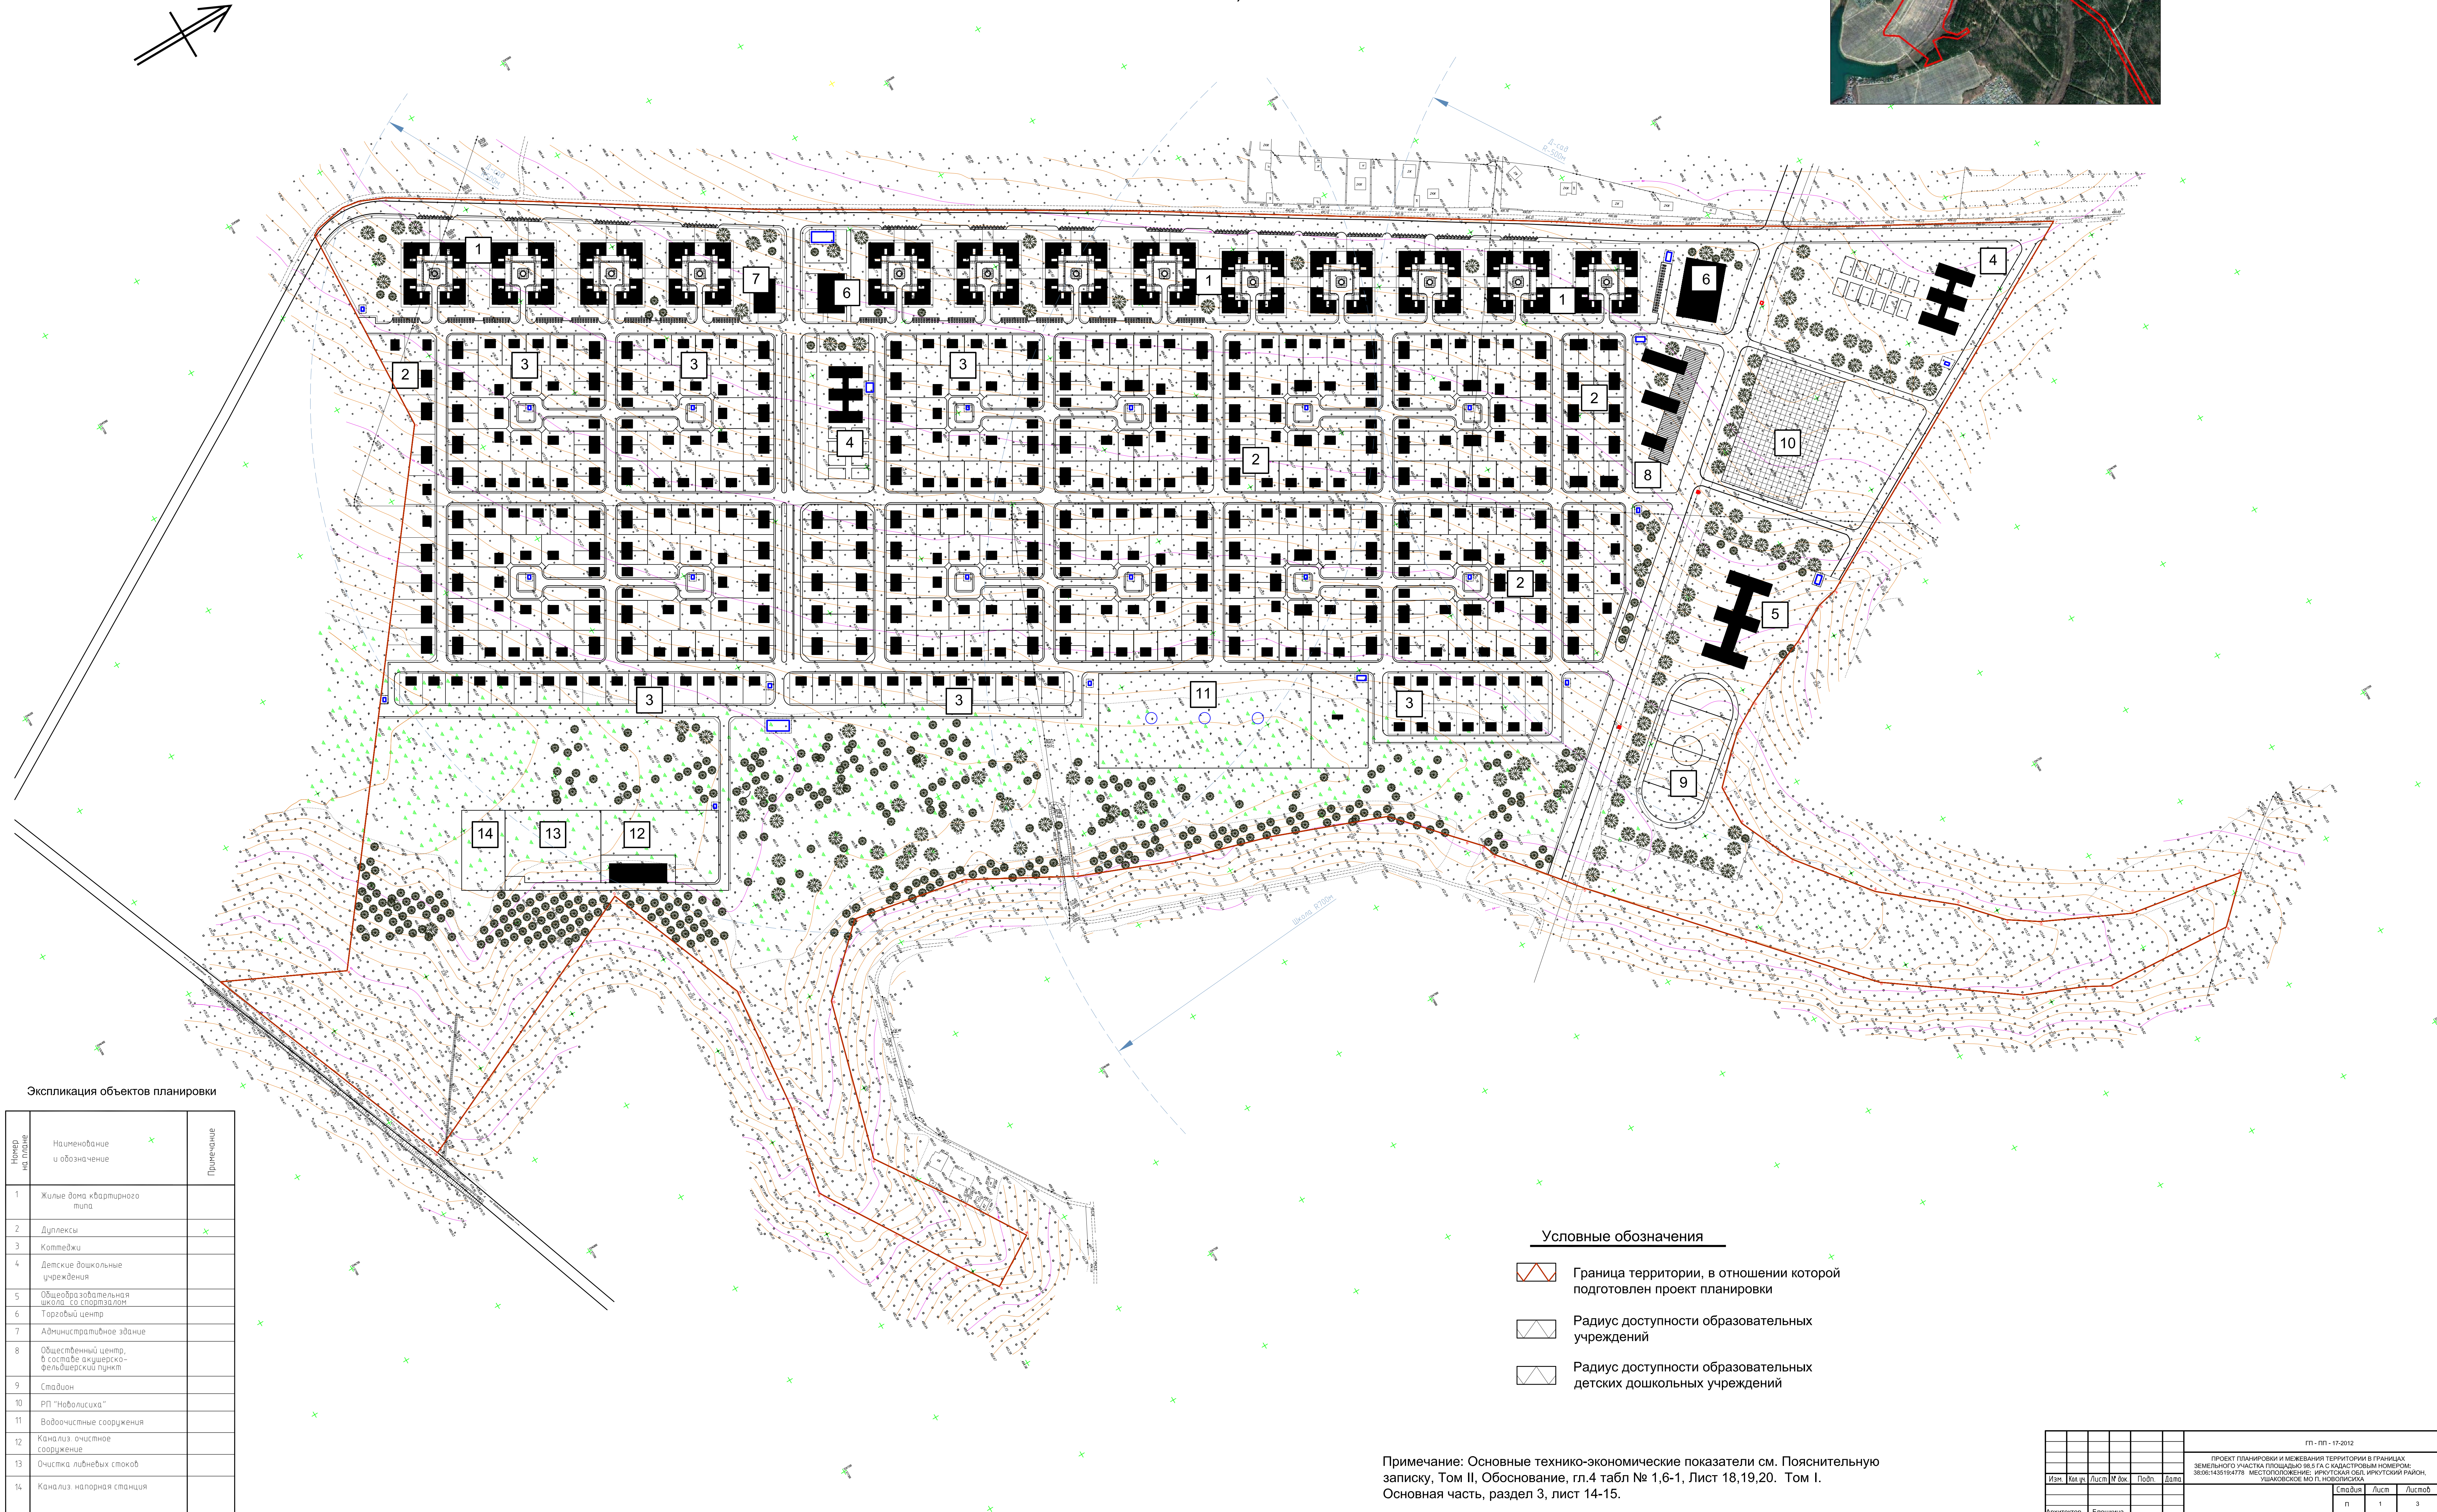

Экспликация объектов планировки

Номер на плане	Наименование и обозначение	Примечание
1	Жилые дома квартирного типа	
2	Дуплексы	
3	Коттеджи	
4	Детские дошкольные учреждения	
5	Общественная школа, с. с. спортзалом	
6	Торговый центр	
7	Административное здание	
8	Общественный центр, в составе акушерско-фельдшерский пункт	
9	Стадион	
10	РП "Новолисиха"	
11	Водосточные сооружения	
12	Канализ. очистное сооружение	
13	Очистка ливневых стоков	
14	Канализ. насосная станция	

Условные обозначения

- Граница территории, в отношении которой подготовлен проект планировки
- Радиус доступности образовательных учреждений
- Радиус доступности образовательных детских дошкольных учреждений

Примечание: Основные технико-экономические показатели см. Пояснительную записку, Том II, Обоснование, гл.4 табл № 1,6-1, Лист 18,19,20. Том I. Основная часть, раздел 3, лист 14-15.

						ГП - ГП - 17-2012											
						ПРОЕКТ ПЛАНИРОВКИ И МЕЖЕВЫХ ТЕРРИТОРИЙ В ГРАНИЦАХ ЗЕМЕЛЬНОГО ЧАСТИКА ПЛОЩАДЬЮ 85,6 ГА С/АДКАСОВЫМ НОМЕРОМ 30/06/2015/17/177 МЕСТОПОЛОЖЕНИЕ: ИРКУТСКАЯ ОБЛ. ИРКУТСКОЕ РАЙОН, УШАКОВСКОЕ МО. П. НОВОЛИСКИ											
Изм.	Кол.ч	Лист	№ док	Подп.	Дого.	Сметод			Лист			Листов					
						п			1			3					
						Чертёж планировки территории									ООО Инженерно-проектный центр "СВ-Студия"		
						М 1:2000									Свидетельство № 4601 от 04.07.2011		
Архитектор	Блохина																
ГАП	Лисова																
Экз.директор	Сероган																