

ОБЩЕСТВО С ОГРАНИЧЕННОЙ ОТВЕТСТВЕННОСТЬЮ
СВИДЕТЕЛЬСТВО № 0747-2014-2461002003-П-9



г. Иркутск, ул. Красноярская 31/1, оф. 401,

т: 8(3952) 258-300, e-mail: monarh-irk@mail.ru,

Заказчик

Жилищно-строительный кооператив «Ника»


Документация согласована

Акционерное общество «ДОМ.РФ»

Документация утверждена

Постановлением Администрации Ушаковского
Муниципального образования

№ 183 от 29.05.2020

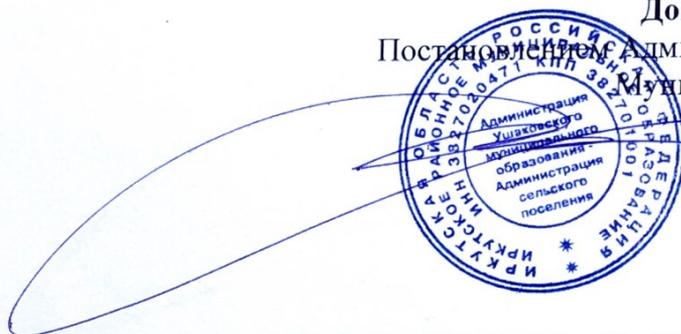

ДОКУМЕНТАЦИЯ ПО ПЛАНИРОВКЕ ТЕРРИТОРИИ

Земельные участки с кадастровыми номерами 38:06:143519:6155,
38:06:143519:6156, расположенные по адресу: Иркутская область,
Иркутский район, д.Новолисиха.

ПРОЕКТ МЕЖЕВАНИЯ ТЕРРИТОРИИ

ОСНОВНАЯ ЧАСТЬ ПРОЕКТА МЕЖЕВАНИЯ

1113-01-19-ДПТ-ПМ

г. ИРКУТСК 2020 г.

ОБЩЕСТВО С ОГРАНИЧЕННОЙ ОТВЕТСТВЕННОСТЬЮ
СВИДЕТЕЛЬСТВО № 0747-2014-2461002003-П-9



г. Иркутск, ул. Красноярская 31/1, оф. 401,

т: 8(3952) 258-300, e-mail: monarh-irk@mail.ru,

Заказчик

Жилищно-строительный кооператив «Ника»

Документация согласована

Акционерное общество «ДОМ.РФ»

Документация утверждена

Постановлением Администрации Ушаковского

Муниципального образования

№ 193 от 29.05.2020



ДОКУМЕНТАЦИЯ ПО ПЛАНИРОВКЕ ТЕРРИТОРИИ

Земельные участки с кадастровыми номерами 38:06:143519:6155,
38:06:143519:6156, расположенные по адресу: Иркутская область,
Иркутский район, д.Новолисиха.

ПРОЕКТ МЕЖЕВАНИЯ ТЕРРИТОРИИ

ОСНОВНАЯ ЧАСТЬ ПРОЕКТА МЕЖЕВАНИЯ

1113-01-19-ДПТ-ПМ

Генеральный директор
ООО «МонАрх»



Главный архитектор
(инженер) проекта

/Шемазашвили К. Д./

/Карлова Д.Ю./

г. ИРКУТСК 2020 г.

СОДЕРЖАНИЕ ТОМА

Обозначение	Наименование	Примечание
1113-01-19-ДПТ-ПМ	Содержание	2
1113-01-19-ДПТ-ПМ	Список исполнителей	3
1113-01-19-ДПТ-ПМ	Состав документации	4
1113-01-19-ДПТ-ПМ	Общая информация	5
	Перечень и сведения о площади образуемых земельных участков, виды разрешенного использования образуемых земельных участков в соответствии с проектом планировки территории	6
	Сведения о границах территории, в отношении которой подготовлен проект межевания	8
	Перечень координат характерных точек границ образуемых и изменяемых земельных участков	9

Согласовано

Взам. Инв. №

Подд. и дата

Инв. № подл.

1113-01-19-ДПТ-ПМ

Изм.	Кол.уч	Лист	Недок	Подд.	Дата				
Разработал	Карлова				19.05.20	Документация по планировке территории. Земельные участки с кадастровыми номерами 38:36:143519:6155, 38:36:143519:6156, расположенные по адресу: Иркутская область, Иркутский район, д.Новолисиха.	Стадия	Лист	Листов
ГИП	Карлова				19.05.20		П	1	3
Н. контр.	Карлова				19.05.20		ООО «МонАрх» 258-300		

СВЕДЕНИЯ ОБ ИСПОЛНИТЕЛЯХ

Общество с ограниченной ответственностью «МонАрх»

СПИСОК ИСПОЛНИТЕЛЕЙ

Специальность	Должность	Ф.И.О.	Подпись
	ГИП	Карлова Д.Ю. 8-950-116-11-00	
	Н. контроль	Карлова Д.Ю. 8-950-116-11-00	

Технические решения, принятые в рабочих чертежах, соответствуют требованиям экологических, санитарно-гигиенических, противопожарных и других норм действующих на территории Российской Федерации, и обеспечивают безопасную для жизни и здоровья людей эксплуатацию объекта при соблюдении предусмотренных рабочими чертежами мероприятий.



Главный инженер проекта Карлова Д.Ю.

Согласованно

Взам. Инв. №

Подд. и дата

Инв. № подл.

Изм.	Кол.уч	Лист	№док	Подд.	Дата

1113-01-19-ДПТ-ПМ

Лист

2

СОСТАВ ДОКУМЕНТАЦИИ

№ п/п	Наименование	Примечание
ОСНОВНАЯ ЧАСТЬ ПРОЕКТА ПЛАНИРОВКИ ТЕРРИТОРИИ		
1	Положение о размещении объектов капитального строительства местного значения	
2	Чертеж красных линий	1113-01-19-ДПТ-ПП-1, М1:1000
3	Чертеж границ зон планируемого размещения объектов капитального строительства и линейных объектов	1113-01-19-ДПТ-ПП-2, М1:1000
ОСНОВНАЯ ЧАСТЬ ПРОЕКТА МЕЖЕВАНИЯ ТЕРРИТОРИИ		
4	Текстовая часть проекта межевания территории	
5	Чертеж межевания территории. Каталог координат формируемых границ земельных участков	1113-01-19-ДПТ-ПМ-1, М1:1000 1113-01-19-ДПТ-ОМ-2, М1:1000
МАТЕРИАЛЫ ПО ОБОСНОВАНИЮ ПРОЕКТА ПЛАНИРОВКИ И ПРОЕКТА МЕЖЕВАНИЯ ТЕРРИТОРИИ		
6	Материалы по обоснованию проекта планировки и межевания территории. Пояснительная записка	
7	Схема расположения элементов планировочной структуры	1113-01-19-ДПТ-ОМ-1, М1:2000
8	Граница территории, в отношении которой осуществляется подготовка документации по планировке территории	1113-01-19-ДПТ-ОМ-2, М1:1000
9	Схема использования территории в период подготовки проекта планировки территории	1113-01-19-ДПТ-ОМ-3, М1:1000
10	Схема границ зон с особыми условиями использования территории	1113-01-19-ДПТ-ОМ-4, М1:1000
11	Схема организации улично-дорожной сети и движение транспорта	1113-01-19-ДПТ-ОМ-5, М1:1000
12	Чертеж межевания территории	1113-01-19-ДПТ-ОМ-6, М1:1000
13	Схема планируемого размещения объектов кад.строительства и инженерной инфраструктуры	1113-01-19-ДПТ-ОМ-7, М1:1000

Согласовано

Взам. Инв. №

Подд. и дата

Инв. № подл.

1113-01-19-ДПТ-ПМ

Изм.	Кол.уч	Лист	Недок	Подд.	Дата				
Разработал	Карлова				19.05.20	Состав документации	Стадия	Лист	Листов
ГИП	Карлова				19.05.20		П	1	1
Н. контр.	Карлова				19.05.20		ООО «МонАрх»		

территориальная зона Ж-2. Основной вид разрешенного использования - малоэтажная многоквартирная жилая застройка (код 2.1.1). Условно разрешенный вид использования - для индивидуального жилищного строительства (код 2.1)

Перечень и сведения о площади образуемых земельных участков, виды разрешенного использования образуемых земельных участков в соответствии с проектом планировки территории

Условный номер образуемого земельного участка	Площадь образуемых земельных участков, кв.м	Вид разрешенного использования в соответствии с проектом планировки территории	Возможные способы образования земельных участков	
			Способы образования	Исходные земли и (или) земельные участки
1	2	3	4	5
1 очередь строительства				
ЗУ:1	999,0	Основной вид разрешенного использования - малоэтажная многоквартирная жилая застройка (код 2.1.1). Условно разрешенный вид использования - для индивидуального жилищного строительства (код 2.1)	Образуемые земельные участки	38:06:143519:6155
ЗУ:2	999,0	Основной вид разрешенного использования - малоэтажная многоквартирная жилая застройка (код 2.1.1). Условно разрешенный вид использования - для индивидуального жилищного строительства (код 2.1)	Образуемые земельные участки	38:06:143519:6155
ЗУ:3	996,0	Основной вид разрешенного использования - малоэтажная многоквартирная жилая застройка (код 2.1.1). Условно разрешенный вид использования - для индивидуального жилищного строительства (код 2.1)	Образуемые земельные участки	38:06:143519:6155
ЗУ:4	999,0	Основной вид разрешенного использования - малоэтажная многоквартирная жилая застройка (код 2.1.1). Условно разрешенный вид использования - для индивидуального жилищного строительства (код 2.1)	Образуемые земельные участки	38:06:143519:6155
ЗУ:5	1085,0	Основной вид разрешенного использования - малоэтажная многоквартирная жилая застройка (код 2.1.1). Условно разрешенный вид использования - для индивидуального жилищного строительства (код 2.1)	Образуемые земельные участки	38:06:143519:6155

Согласовано

Взам. Инв. №

Подд. и дата

Инв. № подл.

1113-01-19-ДПТ-ПМ

Лист

2

Изм. Кол.ч Лист №док Подд. Дата

		2.1)		
ЗУ:6	946,0	Основной вид разрешенного использования - малоэтажная многоквартирная жилая застройка (код 2.1.1). Условно разрешенный вид использования - для индивидуального жилищного строительства (код 2.1)	Образуемые земельные участки	38:06:143519:6155
ЗУ:7	923,0	Основной вид разрешенного использования - малоэтажная многоквартирная жилая застройка (код 2.1.1). Условно разрешенный вид использования - для индивидуального жилищного строительства (код 2.1)	Образуемые земельные участки	38:06:143519:6155
ЗУ:8	923,0	Основной вид разрешенного использования - малоэтажная многоквартирная жилая застройка (код 2.1.1). Условно разрешенный вид использования - для индивидуального жилищного строительства (код 2.1)	Образуемые земельные участки	38:06:143519:6155
ЗУ:9	949,0	Основной вид разрешенного использования - малоэтажная многоквартирная жилая застройка (код 2.1.1). Условно разрешенный вид использования - для индивидуального жилищного строительства (код 2.1)	Образуемые земельные участки	38:06:143519:6155
ЗУ:10	914,0	Основной вид разрешенного использования - малоэтажная многоквартирная жилая застройка (код 2.1.1). Условно разрешенный вид использования - для индивидуального жилищного строительства (код 2.1)	Образуемые земельные участки	38:06:143519:6155
ЗУ:11	923,0	Основной вид разрешенного использования - малоэтажная многоквартирная жилая застройка (код 2.1.1). Условно разрешенный вид использования - для индивидуального жилищного строительства (код 2.1)	Образуемые земельные участки	38:06:143519:6155
ЗУ:12	940,0	Основной вид разрешенного использования - малоэтажная многоквартирная жилая застройка (код 2.1.1). Условно разрешенный вид использования - для индивидуального жилищного строительства (код 2.1)	Образуемые земельные участки	38:06:143519:6155
ЗУ:13	932,0	Основной вид разрешенного использования - малоэтажная многоквартирная жилая застройка (код 2.1.1). Условно разрешенный вид использования	Образуемые земельные участки	38:06:143519:6155

Согласовано

Взам. Инв. №

Подд. и дата

Инв. № подл.

1113-01-19-ДПТ-ПМ

Лист

3

Изм. Кол.ч Лист №док Подд. Дата

		- для индивидуального жилищного строительства (код 2.1)		
ЗУ:14	925,0	Основной вид разрешенного использования - малоэтажная многоквартирная жилая застройка (код 2.1.1). Условно разрешенный вид использования - для индивидуального жилищного строительства (код 2.1)	Образуемые земельные участки	38:06:143519:6155
ЗУ:15	962,0	Основной вид разрешенного использования - малоэтажная многоквартирная жилая застройка (код 2.1.1). Условно разрешенный вид использования - для индивидуального жилищного строительства (код 2.1)	Образуемые земельные участки	38:06:143519:6155
ЗУ:16	919,0	Основной вид разрешенного использования - малоэтажная многоквартирная жилая застройка (код 2.1.1). Условно разрешенный вид использования - для индивидуального жилищного строительства (код 2.1)	Образуемые земельные участки	38:06:143519:6155
ЗУ:17	923,0	Основной вид разрешенного использования - малоэтажная многоквартирная жилая застройка (код 2.1.1). Условно разрешенный вид использования - для индивидуального жилищного строительства (код 2.1)	Образуемые земельные участки	38:06:143519:6155
ЗУ:18	879,0	Основной вид разрешенного использования - малоэтажная многоквартирная жилая застройка (код 2.1.1). Условно разрешенный вид использования - для индивидуального жилищного строительства (код 2.1)	Образуемые земельные участки	38:06:143519:6155
ЗУ:19	1280,0	Основной вид разрешенного использования - малоэтажная многоквартирная жилая застройка (код 2.1.1). Условно разрешенный вид использования - для индивидуального жилищного строительства (код 2.1)	Образуемые земельные участки	38:06:143519:6155
ЗУ:20	783,0	Основной вид разрешенного использования - малоэтажная многоквартирная жилая застройка (код 2.1.1). Условно разрешенный вид использования - для индивидуального жилищного строительства (код 2.1)	Образуемые земельные участки	38:06:143519:6156
ЗУ:21	1133,0	Основной вид разрешенного использования - малоэтажная многоквартирная жилая	Образуемые земельные участки	38:06:143519:6156

Согласовано

Взам. Инв. №

Подд. и дата

Инв. № подл.

1113-01-19-ДПТ-ПМ

Лист

4

Изм. Кол.ч Лист №док Подд. Дата

		застройка (код 2.1.1). Условно разрешенный вид использования - для индивидуального жилищного строительства (код 2.1)		
ЗУ:22	1137,0	Основной вид разрешенного использования - малоэтажная многоквартирная жилая застройка (код 2.1.1). Условно разрешенный вид использования - для индивидуального жилищного строительства (код 2.1)	Образуемые земельные участки	38:06:143519:6156
ЗУ:23	1206,0	Основной вид разрешенного использования - малоэтажная многоквартирная жилая застройка (код 2.1.1). Условно разрешенный вид использования - для индивидуального жилищного строительства (код 2.1)	Образуемые земельные участки	38:06:143519:6156
ЗУ:24	1032,0	Основной вид разрешенного использования - малоэтажная многоквартирная жилая застройка (код 2.1.1). Условно разрешенный вид использования - для индивидуального жилищного строительства (код 2.1)	Образуемые земельные участки	38:06:143519:6156
ЗУ:25	1000,0	Основной вид разрешенного использования - малоэтажная многоквартирная жилая застройка (код 2.1.1). Условно разрешенный вид использования - для индивидуального жилищного строительства (код 2.1)	Образуемые земельные участки	38:06:143519:6156
ЗУ:26	1000,0	Основной вид разрешенного использования - малоэтажная многоквартирная жилая застройка (код 2.1.1). Условно разрешенный вид использования - для индивидуального жилищного строительства (код 2.1)	Образуемые земельные участки	38:06:143519:6156
ЗУ:27	1000,0	Основной вид разрешенного использования - малоэтажная многоквартирная жилая застройка (код 2.1.1). Условно разрешенный вид использования - для индивидуального жилищного строительства (код 2.1)	Образуемые земельные участки	38:06:143519:6156
ЗУ:28	1164,0	Основной вид разрешенного использования - малоэтажная многоквартирная жилая застройка (код 2.1.1). Условно разрешенный вид использования - для индивидуального жилищного строительства (код 2.1)	Образуемые земельные участки	38:06:143519:6156
ЗУ:29	996,0	Основной вид разрешенного	Образуемые	38:06:143519:6156

Согласовано

Взам. Инв. №

Подд. и дата

Инв. № подл.

1113-01-19-ДПТ-ПМ

Лист

5

Изм. Кол.ч Лист №док Подд. Дата

		использования - малоэтажная многоквартирная жилая застройка (код 2.1.1). Условно разрешенный вид использования - для индивидуального жилищного строительства (код 2.1)	земельные участки	
ЗУ:30	1000,0	Основной вид разрешенного использования - малоэтажная многоквартирная жилая застройка (код 2.1.1). Условно разрешенный вид использования - для индивидуального жилищного строительства (код 2.1)	Образуемые земельные участки	38:06:143519:6156
ЗУ:31	1105,0	Основной вид разрешенного использования - малоэтажная многоквартирная жилая застройка (код 2.1.1). Условно разрешенный вид использования - для индивидуального жилищного строительства (код 2.1)	Образуемые земельные участки	38:06:143519:6156
ЗУ:32	857,0	Основной вид разрешенного использования - малоэтажная многоквартирная жилая застройка (код 2.1.1). Условно разрешенный вид использования - для индивидуального жилищного строительства (код 2.1)	Образуемые земельные участки	38:06:143519:6156
ЗУ:33	955,0	Основной вид разрешенного использования - малоэтажная многоквартирная жилая застройка (код 2.1.1). Условно разрешенный вид использования - для индивидуального жилищного строительства (код 2.1)	Образуемые земельные участки	38:06:143519:6156
ЗУ:34	1000,0	Основной вид разрешенного использования - малоэтажная многоквартирная жилая застройка (код 2.1.1). Условно разрешенный вид использования - для индивидуального жилищного строительства (код 2.1)	Образуемые земельные участки	38:06:143519:6156
ЗУ:35	806,0	Основной вид разрешенного использования - малоэтажная многоквартирная жилая застройка (код 2.1.1). Условно разрешенный вид использования - для индивидуального жилищного строительства (код 2.1)	Образуемые земельные участки	38:06:143519:6156
ЗУ:36	1236,0	Основной вид разрешенного использования - малоэтажная многоквартирная жилая застройка (код 2.1.1). Условно разрешенный вид использования - для индивидуального жилищного строительства (код	Образуемые земельные участки	38:06:143519:6155

Согласовано

Взам. Инв. №

Подд. и дата

Инв. № подл.

1113-01-19-ДПТ-ПМ

Лист

6

Изм. Кол.чч Лист №док Подд. Дата

		2.1)		
ЗУ:37	1178,0	Основной вид разрешенного использования - малоэтажная многоквартирная жилая застройка (код 2.1.1). Условно разрешенный вид использования - для индивидуального жилищного строительства (код 2.1)	Образуемые земельные участки	38:06:143519:6155
ЗУ:38	1179,0	Основной вид разрешенного использования - малоэтажная многоквартирная жилая застройка (код 2.1.1). Условно разрешенный вид использования - для индивидуального жилищного строительства (код 2.1)	Образуемые земельные участки	38:06:143519:6155
ЗУ:39	1180,0	Основной вид разрешенного использования - малоэтажная многоквартирная жилая застройка (код 2.1.1). Условно разрешенный вид использования - для индивидуального жилищного строительства (код 2.1)	Образуемые земельные участки	38:06:143519:6155
ЗУ:40	1181,0	Основной вид разрешенного использования - малоэтажная многоквартирная жилая застройка (код 2.1.1). Условно разрешенный вид использования - для индивидуального жилищного строительства (код 2.1)	Образуемые земельные участки	38:06:143519:6155
ЗУ:41	1055,0	Основной вид разрешенного использования - малоэтажная многоквартирная жилая застройка (код 2.1.1). Условно разрешенный вид использования - для индивидуального жилищного строительства (код 2.1)	Образуемые земельные участки	38:06:143519:6155
ЗУ:42	1067,0	Основной вид разрешенного использования - малоэтажная многоквартирная жилая застройка (код 2.1.1). Условно разрешенный вид использования - для индивидуального жилищного строительства (код 2.1)	Образуемые земельные участки	38:06:143519:6155
ЗУ:43	911,0	Основной вид разрешенного использования - малоэтажная многоквартирная жилая застройка (код 2.1.1). Условно разрешенный вид использования - для индивидуального жилищного строительства (код 2.1)	Образуемые земельные участки	38:06:143519:6155
ЗУ:44	910,0	Основной вид разрешенного использования - малоэтажная многоквартирная жилая застройка (код 2.1.1). Условно разрешенный вид использования	Образуемые земельные участки	38:06:143519:6155

Согласовано

Взам. Инв. №

Подд. и дата

Инв. № подл.

Изм.	Кол.ч	Лист	№ док	Подд.	Дата

1113-01-19-ДПТ-ПМ

Лист

7

		- для индивидуального жилищного строительства (код 2.1)		
ЗУ:45	906,0	Основной вид разрешенного использования - малоэтажная многоквартирная жилая застройка (код 2.1.1). Условно разрешенный вид использования - для индивидуального жилищного строительства (код 2.1)	Образуемые земельные участки	38:06:143519:6155
ЗУ:46	10,0	Коммунальное обслуживание Код – 3.1	Образуемые земельные участки	38:06:143519:6155
ЗУ:47	20,0	Коммунальное обслуживание Код – 3.1	Образуемые земельные участки	38:06:143519:6156
ЗУ:48	1468,0	Коммунальное обслуживание Код – 3.1	Образуемые земельные участки	38:06:143519:6155
ЗУ:49	90,0	Коммунальное обслуживание Код – 3.1	Образуемые земельные участки	38:06:143519:6155
ЗУ:50	46,0	Коммунальное обслуживание Код – 3.1	Образуемые земельные участки	38:06:143519:6156
ЗУ:51	25,0	Коммунальное обслуживание Код – 3.1	Образуемые земельные участки	38:06:143519:6156
ЗУ:52	9213,0	земельные участки (территории) общего пользования. Код – 12.0	Образуемые земельные участки	38:06:143519:6155
ЗУ:53	7600,0	земельные участки (территории) общего пользования. Код – 12.0	Образуемые земельные участки	38:06:143519:6156
ЗУ:54	31514,0	земельные участки (территории) общего пользования. Код – 12.0	Образуемые земельные участки	38:06:143519:6156
ЗУ:55	642,0	земельные участки (территории) общего пользования. Код – 12.0	Образуемые земельные участки	38:06:143519:6156

Сведения о границах территории, в отношении которой подготовлен проект межевания

Перечень координат характерных точек границ территории, в соответствии с системой координат, используемой для Единого государственного реестра недвижимости.

1 очередь строительства

Номер точки	Координата X	Координата Y	Номер точки	Координата X	Координата Y
1	377744.78	3345813.96	9	377979.42	3345557.73
2	377665.37	3345726.11	10	377950.87	3345574.79
3	377660.95	3345604.23	11	377920.74	3345592.77

Согласовано

Взам. Инв. №

Подд. и дата

Инв. № подл.

1113-01-19-ДПТ-ПМ

Лист

8

Изм. Кол.уч Лист №док Подд. Дата

4	377873.57	3345598.95	12	377914.36	3345606.58
5	377943.83	3345539.91	13	377909.54	3345656.97
6	377948.71	3345547.35	14	377898	3345681.18
7	377971.79	3345553.52	15	377866.06	3345717.06
8	377977.2	3345555.59	16	377777.86	3345785.93

2 очередь строительства

Номер точки	Координата X	Координата Y	Номер точки	Координата X	Координата Y
1	377744.78	3345813.96	7	377469.58	3345838.87
2	377684.70	3345864.88	8	377465.93	3345840.96
3	377644.54	3345909.59	9	377477.31	3345608.79
4	377543.39	3345846.33	10	377660.95	3345604.23
5	377519.38	3345836.06	11	377665.37	3345726.11
6	377501.30	3345833.07			

Перечень координат характерных точек границ образуемых и изменяемых земельных участков

Перечень координат характерных точек образуемых земельных участков и частей земельных участков, в соответствии с системой координат, используемой для Единого государственного реестра недвижимости.

Условный номер ЗУ	Номер точки	Координата X	Координата Y
ЗУ:1	1	377699.48	3345656.75
	2	377700.47	3345684.03
	3	377663.89	3345685.36
	4	377662.90	3345658.07
ЗУ:2	1	377700.47	3345684.03
	2	377701.46	3345711.31
	3	377664.88	3345712.64
	4	377663.89	3345685.36
ЗУ:3	1	377710.67	3345721.65
	2	377683.53	3345746.20
	3	377665.37	3345726.11
	4	377664.88	3345712.64
	5	377701.46	3345711.31
	6	377701.46	3345711.46
ЗУ:4	1	377728.98	3345741.91
	2	377701.83	3345766.45
	3	377683.53	3345746.20
	4	377710.67	3345721.65
ЗУ:5	1	377748.87	3345763.90
	2	377721.72	3345788.45
	3	377701.83	3345766.45
	4	377728.98	3345741.91

Согласовано

Взам. Инв. №

Подд. и дата

Инв. № подл.

1113-01-19-ДПТ-ПМ

Лист

9

Изм. Кол.ч Лист Недок Подд. Дата

3У:6	1	377762.54	3345701.47
	2	377744.63	3345715.45
	3	377747.71	3345719.40
	4	377734.60	3345729.63
	5	377713.69	3345706.50
	6	377713.44	3345697.36
	7	377735.96	3345696.80
	8	377758.45	3345696.24
3У:7	1	377734.94	3345655.81
	2	377735.96	3345696.80
	3	377713.44	3345697.36
	4	377712.45	3345656.37
3У:8	1	377757.43	3345655.25
	2	377758.45	3345696.24
	3	377735.96	3345696.80
	4	377734.94	3345655.81
3У:9	1	377787.13	3345682.26
	2	377771.82	3345694.22
	3	377762.54	3345701.47
	4	377758.45	3345696.24
	5	377757.43	3345655.25
	6	377779.92	3345654.69
	7	377780.40	3345673.63
3У:10	1	377813.92	3345653.85
	2	377814.60	3345681.58
	3	377787.13	3345682.26
	4	377780.40	3345673.63
	5	377779.92	3345654.69
3У:11	1	377847.90	3345653.00
	2	377848.30	3345668.76
	3	377821.15	3345689.96
	4	377814.60	3345681.58
	5	377813.92	3345653.85
3У:12	1	377821.15	3345689.96
	2	377788.44	3345715.50
	3	377771.82	3345694.22
	4	377787.13	3345682.26
	5	377814.60	3345681.58
3У:13	1	377788.44	3345715.50
	2	377761.24	3345736.74
	3	377747.71	3345719.40
	4	377744.63	3345715.45
	5	377762.54	3345701.47
	6	377771.82	3345694.22
3У:14	1	377832.26	3345743.45
	2	377812.56	3345758.84
	3	377789.79	3345729.67
	4	377809.49	3345714.29
3У:15	1	377852.75	3345727.45
	2	377832.26	3345743.45

Согласовано		
Инв. № подл.	Взам. Инв. №	Подд. и дата

Изм.	Кол.ч	Лист	№ док	Подд.	Дата

1113-01-19-ДПТ-ПМ

	3	377809.49	3345714.29
	4	377829.98	3345698.29
3У:16	1	377871.55	3345710.90
	2	377866.06	3345717.06
	3	377852.75	3345727.45
	4	377829.98	3345698.29
	5	377849.69	3345682.90
3У:17	1	377890.47	3345689.64
	2	377871.55	3345710.90
	3	377849.69	3345682.90
	4	377871.76	3345665.67
3У:18	1	377910.31	3345648,93
	2	377909.54	3345656.97
	3	377898.00	3345681.18
	4	377890.47	3345689.64
	5	377871.76	3345665.67
	6	377894,87	3345647,63
3У:19	1	377772,72	3345790,29
	2	377744,78	3345813,96
	3	377721.72	3345788.45
	4	377748.87	3345763.90
3У:20	1	377661.83	3345628.43
	2	377662.42	3345644.77
	3	377619.28	3345645.78
	4	377620.67	3345625.01
3У:21	1	377662.90	3345658.07
	2	377664.64	3345706.01
	3	377640.93	3345706.85
	4	377639.54	3345658.62
3У:22	1	377639.54	3345658.62
	2	377640.93	3345706.85
	3	377615.12	3345707.77
	4	377618.38	3345659.12
3У:23	1	377664.64	3345706.01
	2	377665.05	3345717.45
	3	377657.78	3345717.71
	4	377628.10	3345744.53
	5	377613.74	3345728.64
	6	377615.12	3345707.77
3У:24	1	377665.05	3345717.45
	2	377665.37	3345726.11
	3	377674.54	3345736.26
	4	377644.87	3345763.08
	5	377628.10	3345744.53
	6	377657.78	3345717.71
3У:25	1	377674.54	3345736.26
	2	377691.31	3345754.81
	3	377661.63	3345781.63
	4	377644.87	3345763.08
3У:26	1	377691.31	3345754.81

Согласовано		
Инв. № подл.		
Подд. и дата		
Взам. Инв. №		

Изм.	Кол.ч	Лист	№ док	Подд.	Дата

1113-01-19-ДПТ-ПМ

	2	377708.07	3345773.35
	3	377678.40	3345800.17
	4	377661.63	3345781.63
3У:27	1	377708.07	3345773.35
	2	377724.84	3345791.90
	3	377695.16	3345818.72
	4	377678.40	3345800.17
3У:28	1	377724.84	3345791.90
	2	377744,78	3345813,96
	3	377714,25	3345839,84
	4	377695.16	3345818.72
3У:29	1	377636.41	3345776.10
	2	377653.18	3345794.64
	3	377623.50	3345821.46
	4	377608.60	3345804.97
	5	377608,86	3345801,00
3У:30	1	377653.18	3345794.64
	2	377669.94	3345813.19
	3	377640.27	3345840.01
	4	377623.50	3345821.46
3У:31	1	377608.60	3345804.97
	2	377640.27	3345840.01
	3	377614.30	3345863,48
	4	377604,72	3345862,84
3У:32	1	377675.98	3345819.87
	2	377702,80	3345849,54
	3	377686,31	3345863,51
	4	377659.95	3345834.35
3У:33	1	377659.95	3345834.35
	2	377686,31	3345863,51
	3	377684,70	3345864,88
	4	377370,18	3345881,04
	5	377642.35	3345850.26
3У:34	1	377642.35	3345850.26
	2	377670,18	3345881,04
	3	377654.45	3345898.55
	4	377624.98	3345865.97
3У:35	1	377624.98	3345865.97
	2	377654.45	3345898.55
	3	377646,50	3345907,40
	4	377607,06	3345882,16
3У:36	1	377691,65	3345603,48
	2	377692,65	3345644,02
	3	377662,42	3345644,77
	4	377660,95	3345604,23
3У:37	1	377720,64	3345602,75
	2	377721,64	3345643,30
	3	377692,65	3345644,02
	4	377692,65	3345603,48
3У:38	1	377749,63	3345602,03

Согласовано

Инва. № подл. Подд. и дата Взам. Инв. №

Изм.	Кол.ч	Лист	№ док	Подд.	Дата

1113-01-19-ДПТ-ПМ

	2	377750,63	3345642,70
	3	377721,64	3345643,30
	4	377720,64	3345602,75
3У:39	1	377778,61	3345601,31
	2	377779,62	3345642,02
	3	377750,63	3345642,70
	4	377749,63	3345602,03
3У:40	1	377807,60	3345600,59
	2	377808,62	3345641,34
	3	377779,62	3345642,02
	4	377778,61	3345601,31
3У:41	1	377833,41	3345599,95
	2	377834,54	3345640,73
	3	377808,62	3345641,34
	4	377807,60	3345600,59
3У:42	1	377859,59	3345599,30
	2	377860,62	3345640,11
	3	377834,54	3345640,73
	4	377833,41	3345599,95
3У:43	1	377881,45	3345598,43
	2	377901,73	3345624,46
	3	377881,54	3345640,26
	4	377869,40	3345640,56
	5	377868,06	3345603,65
	6	377875,18	3345603,47
3У:44	1	377905,11	3345579,29
	2	377918,85	3345596,85
	3	377914,36	3345606,58
	4	377913,53	3345615,29
	5	377901,73	3345624,46
	6	377881,45	3345598,43
3У:45	1	377936,96	3345553,52
	2	377950,87	3345574,79
	3	377920,74	3345592,77
	4	377918,85	3345596,85
	5	377905,11	3345579,29
3У:46	1	377863,33	3345605,95
	2	377863,42	3345609,63
	3	377860,70	3345609,70
	4	377860,61	3345606,02
3У:47	1	377616,84	3345752,37
	2	377618,98	3345756,81
	3	377611,86	3345756,33
	4	377613,14	3345752,14
3У:48	1	377812.56	3345758.84
	2	377782.34	3345782.43
	3	377757.46	3345754.92
	4	377789.79	3345729.67
3У:49	1	377911,07	3345640,97
	2	377904,38	3345640,38

Согласовано		
Взам. Инв. №		
Подд. и дата		
Инв. № подл.		

Изм.	Кол.чч	Лист	№док	Подд.	Дата

1113-01-19-ДПТ-ПМ

	3	377894,87	3345647,63
	4	377910,31	3345648,93
3У:50	1	377611,46	3345605,46
	2	377605,43	3345605,61
	3	377604,94	3345613,04
	4	377610,92	3345613,44
3У:51	1	377592,74	3345862,04
	2	377592,41	3345867,02
	3	377587,42	3345866,69
	4	377587,75	3345861,70
3У:52	1	377662,42	3345664,77
	2	377860,62	3345640,11
	3	377869,40	3345640,56
	4	377881,54	3345640,26
	5	377913,53	3345615,29
	6	377911,07	3345640,97
	7	377894,87	3345647,63
	8	377871,74	3345665,67
	9	377849,69	3345682,90
	10	377829,98	3345698,29
	11	377809,49	3345714,29
	12	377789,79	3345729,67
	13	377757,46	3345754,92
	14	377782,34	3345782,43
	15	377777,86	3345785,93
	16	377772,72	3345790,29
	17	377748,87	3345763,90
	18	377728,98	3345741,91
	19	377710,67	3345721,65
	20	377701,46	3345711,46
21	377701,46	3345711,31	
22	377700,47	3345684,03	
23	377699,48	3345656,75	
24	377662,90	3345658,07	
25	377712,45	3345656,37	
	26	377734,94	3345655,81
	27	377757,43	3345655,25
	28	377779,92	3345654,69
	29	377813,92	3345653,85
	30	377847,90	3345653,00
	31	377848,30	3345668,76
	32	377821,15	3345689,96
	33	377788,44	3345715,50
	34	377761,24	3345736,74
	35	377747,71	3345719,40
	36	377734,60	3345729,63
	37	377713,69	3345706,50
	38	377713,44	3345697,36
	39	377904,38	3345640,38
	40	377859,59	3345599,30

Согласовано			
Инв. № подл.	Подд. и дата	Взам. Инв. №	

Изм.	Кол.ч	Лист	№ док	Подд.	Дата

1113-01-19-ДПТ-ПМ

	41	377873,57	3345598,95
	42	377943,83	3345539,91
	43	377948,73	3345547,35
	44	377971,79	3345553,52
	45	377977,20	3345555,59
	46	377979,42	3345557,73
	47	377950,87	3345574,79
	48	377936,96	3345553,52
	49	377875,18	3345603,47
	50	377868,06	3345603,65
	51	377863,33	3345605,95
	52	377863,42	3345609,63
	53	377860,70	3345609,70
	54	377860,61	3345606,02
ЗУ:53	1	377662,42	3345664,77
	2	377619,28	3345645,78
	3	377620,67	3345625,01
	4	377661,83	3345628,43
	5	377660,95	3345604,23
	6	377611,46	3345605,46
	7	377594,24	3345862,14
	8	377592,74	3345862,04
	9	377587,75	3345861,70
	10	377587,42	3345866,69
	11	377586,96	3345873,58
	12	377644,54	3345909,59
	13	377607,06	3345882,16
	14	377624,98	3345865,97
	15	377642,35	3345850,26
	16	377659,95	3345834,35
	17	377675,98	3345819,87
	18	377702,80	3345849,54
	19	377714,25	3345839,84
	20	377695,16	3345818,72
	21	377678,40	3345800,17
	22	377661,63	3345781,63
	23	377644,87	3345763,08
	24	377628,10	3345744,53
	25	377613,74	3345728,64
	26	377615,12	3345707,77
	27	377618,38	3345659,12
	28	377639,54	3345658,62
	29	377662,90	3345658,07
	30	377611,86	3345756,33
	31	377618,98	3345756,81
	32	377636,41	3345776,10
	33	377653,18	3345794,64
	34	377669,94	3345813,19
	35	377640,27	3345840,01
	36	377614,30	3345863,48

Согласовано

Взам. Инв. №

Подд. и дата

Инв. № подл.

Изм.	Кол.ч	Лист	№док	Подд.	Дата

1113-01-19-ДПТ-ПМ

Лист

15

	37	377604,72	3345862,84
	38	377608,60	3345804,97
	39	377608,86	3345801,00
	40	377616,84	3345752,37
	43	377613,14	3345752,14
	44	377646,50	3345907,40
3У:54	1	377610,92	3345613,44
	2	377594,24	3345862,14
	3	377592,74	3345862,04
	4	377587,75	3345861,70
	5	377587,35	3345867,69
	6	377586,96	3345873,58
	7	377543,39	3345846,33
	8	377519,38	3345836,06
	9	377501,30	3345833,07
	10	377469,58	3345838,87
	11	377465,93	3345840,96
	12	377477,31	3345608,79
	13	377605,43	3345605,61
	14	377604,94	3345613,04
3У:55	1	377618,98	3345756,81
	2	377636,41	3345776,10
	3	377608,86	3345801,00
	4	377611,86	3345756,33

Согласовано	

Инв. № подл.	Подд. и дата	Взам. Инв. №

Изм.	Кол.ч	Лист	№док	Подд.	Дата

1113-01-19-ДПТ-ПМ

Условные обозначения


Основная часть проекта межевания территории

-  Граница территории земельных участков с кадастровыми номерами 38:36:143519:6155, 38:36:143519:6156
-  Граница территории, в отношении которой осуществляется подготовка документации по планировке территории
-  ЛЭП до 10кВт, существующая
-  Зона санитарной охраны поверхностных источников водоснабжения (2 пояс) существующий
-  Существующая грунтовая автодорога
-  Существующие объекты капитального строительства

Вид разрешенного использования земельных участков по классификатору (приложение к приказу Министерства экономического развития РФ от 1 сентября 2014г. №540, с изм.04.02.2019)

-  Вид разрешенного использования земельного участка - для индивидуального жилищного строительства. Код вида разрешенного использования земельного участка - 2.1
-  Вид разрешенного использования земельного участка - коммунальное обслуживание. Код вида разрешенного использования земельного участка - 3.1
-  Вид разрешенного использования земельного участка - земельные участки (территории) общего пользования. Код вида разрешенного использования земельного участка - 12.0

Граница зон планируемого размещения линейных объектов, подлежащих переносу, переустройству из зон планируемого размещения объектов капитального строительства и линейных объектов не выявлено

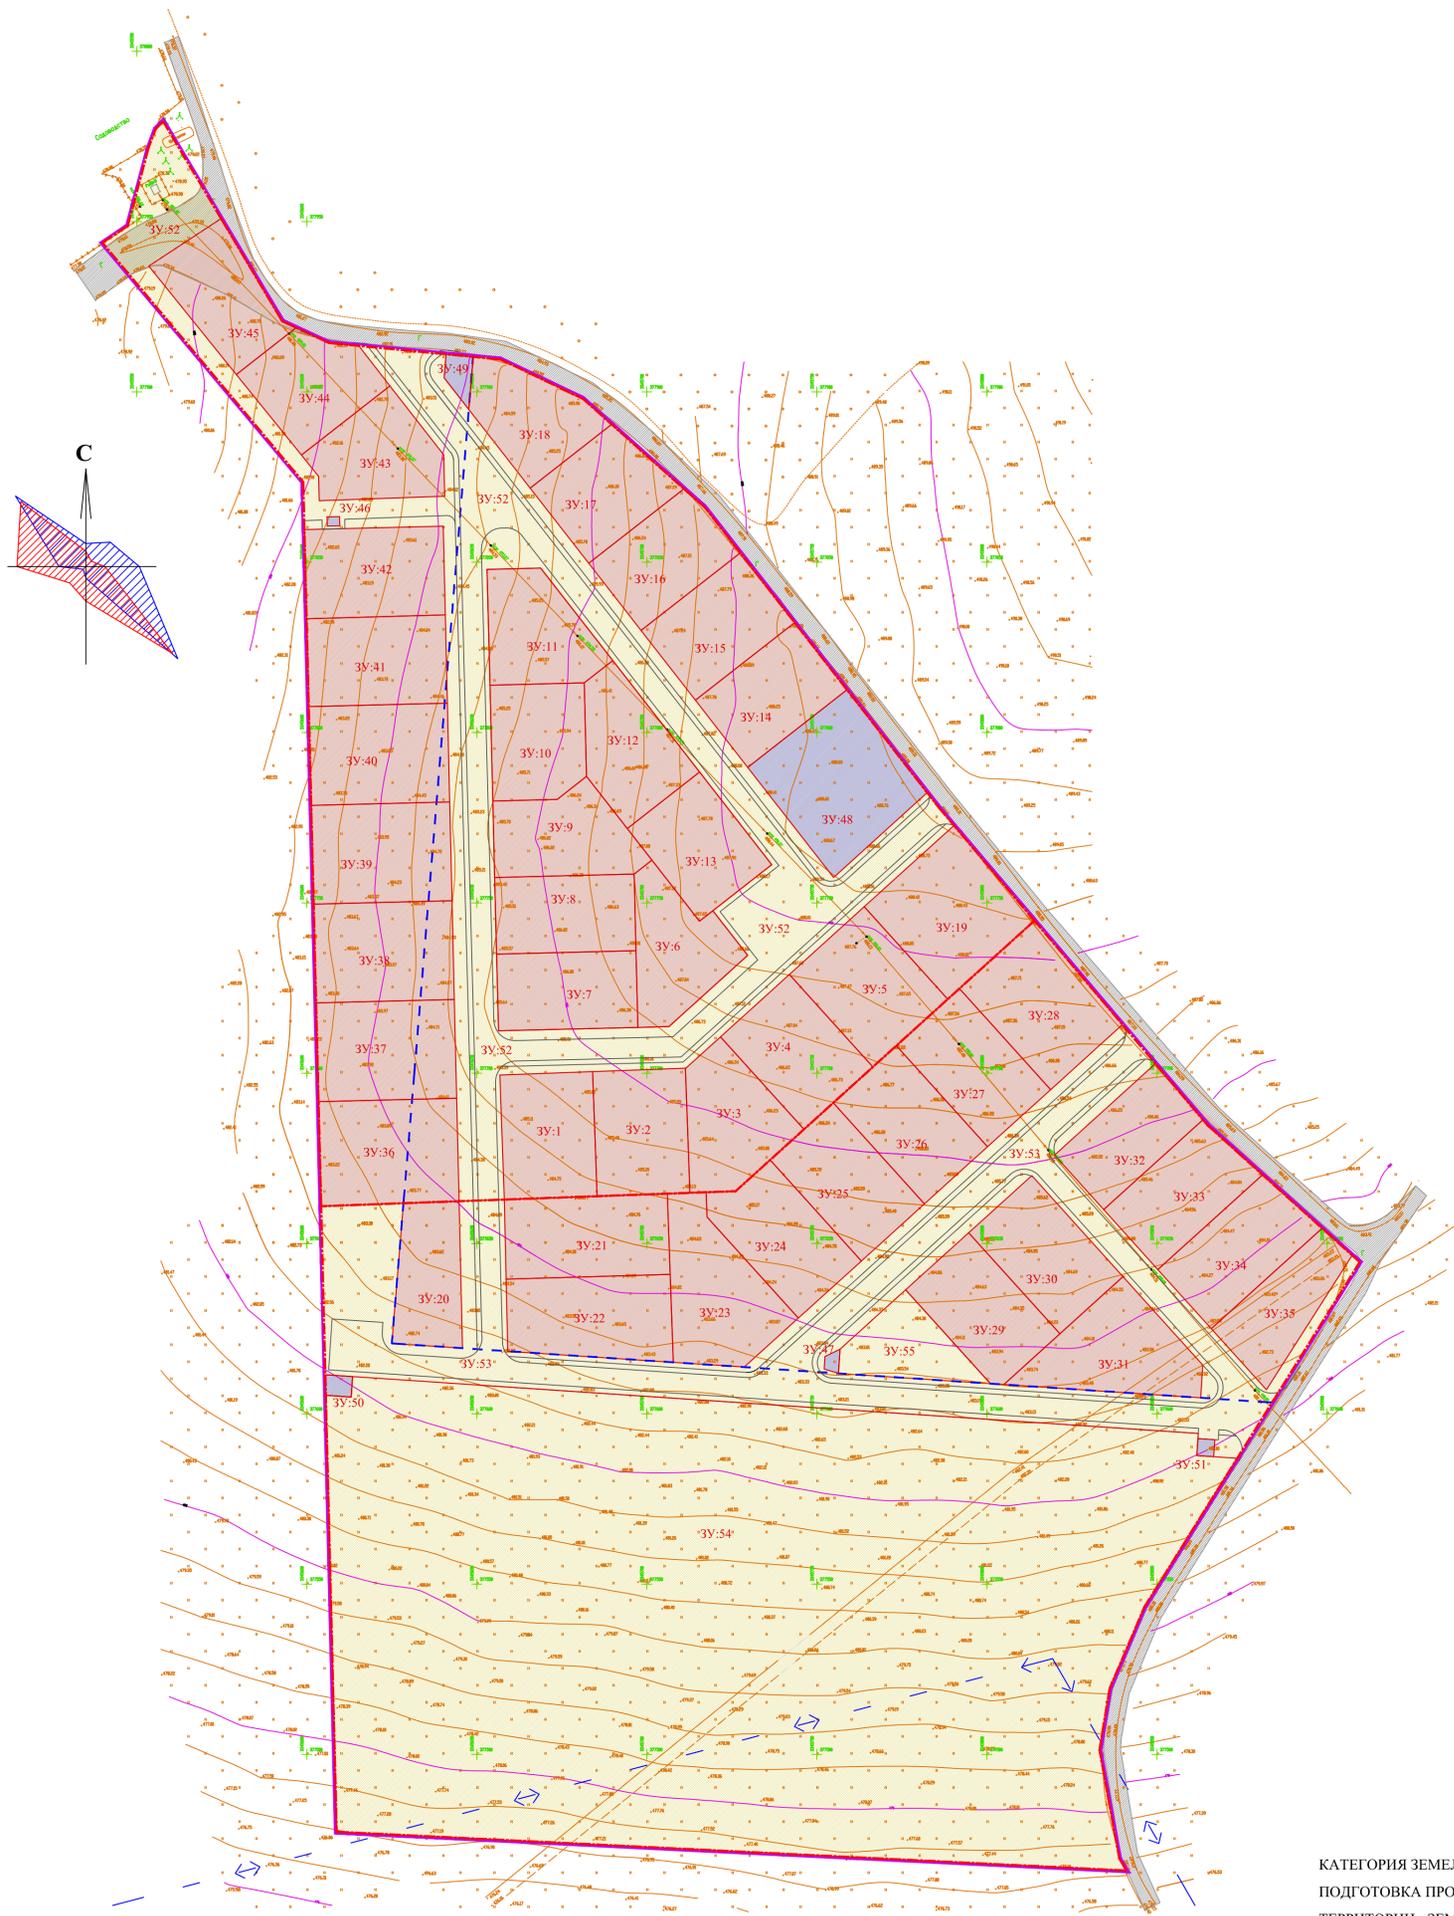

КАТЕГОРИЯ ЗЕМЕЛЬ В ГРАНИЦАХ ТЕРРИТОРИИ, В ОТНОШЕНИИ КОТОРОЙ ОСУЩЕСТВЛЯЕТСЯ ПОДГОТОВКА ПРОЕКТА ПЛАНИРОВКИ ТЕРРИТОРИИ, ВКЛЮЧАЯ ПРОЕКТ МЕЖЕВАНИЯ ТЕРРИТОРИИ - ЗЕМЛИ НАСЕЛЕННЫХ ПУНКТОВ

1113-01-19-ДПТ-ПМ-1						Документация по планировке территории		
Земельные участки с кадастровыми номерами 38:06:143519:6155, 38:36:143519:6156, расположенные по адресу: Иркутская область, Иркутский район, д.Новобелица						Страница		
Изм.	Кол.уч.	Лист	№ док.	Подп.	Дата	Лист	Листов	
Разработал	Черепанов				02.20	1	1	
ГИП	Карлова				02.20			
Проект межевания территории						М 1:1000		
Н. контрол.	Карлова				02.20	Формат А1		


Лого	Лого	Лого	Лого	Лого	Лого
Имя, И. Фамилия	Подпись	Дата	Взам. штамп, №		

Каталог координат формируемых границ земельных участков

– Координаты поворотных точек границ земельных участков
(проект межевания территории):

Участок ЗУ:1 S уч. = 999 м²


№	X	Y
1	377699.48	3345656.75
2	377700.47	3345684.03
3	377663.89	3345685.36
4	377662.90	3345658.07

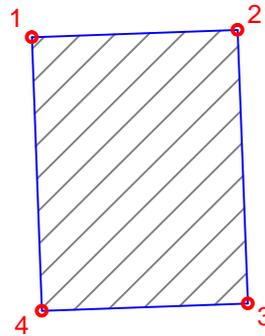

– Координаты поворотных точек границ земельных участков
(проект межевания территории):

Участок ЗУ:2 S уч. = 999 м²


№	X	Y
1	377700.47	3345684.03
2	377701.46	3345711.31
3	377664.88	3345712.64
4	377663.89	3345685.36

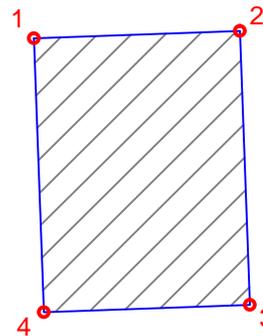

– Координаты поворотных точек границ земельных участков
(проект межевания территории):

Участок ЗУ:3 S уч. = 996 м²

№	X	Y
1	377710.67	3345721.65
2	377683.53	3345746.20
3	377665.37	3345726.11
4	377664.88	3345712.64
5	377701.46	3345711.31
6	377701.46	3345711.46

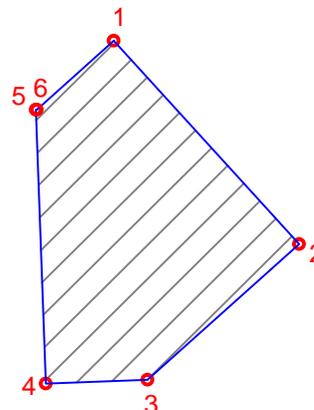

Взам.инв.№	
Подп. и дата	
Инв.№ подл.	

Изм.	Кол. уч.	Лист	№ док.	Подп.	Дата

1113-01-19-ДПТ-ПМ-2

Лист


1

Каталог координат формируемых границ земельных участков

– Координаты поворотных точек границ земельных участков
(проект межевания территории):

Участок ЗУ:4 S уч. = 999 м²


№	X	Y
1	377728.98	3345741.91
2	377701.83	3345766.45
3	377683.53	3345746.20
4	377710.67	3345721.65

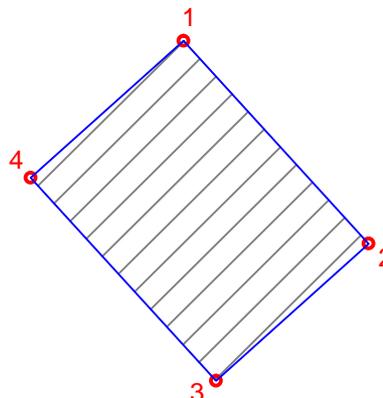

– Координаты поворотных точек границ земельных участков
(проект межевания территории):

Участок ЗУ:5 S уч. = 1085 м²


№	X	Y
1	377748.87	3345763.9
2	377721.72	3345788.45
3	377701.83	3345766.45
4	377728.98	3345741.91

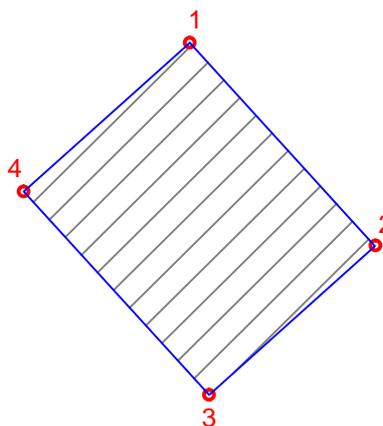

– Координаты поворотных точек границ земельных участков
(проект межевания территории):

Участок ЗУ:6 S уч. = 946 м²

№	X	Y
1	377762.54	3345701.47
2	377744.63	3345715.45
3	377747.71	3345719.4
4	377734.60	3345729.63
5	377713.69	3345706.5
6	377713.44	3345697.36
7	377735.96	3345696.8
8	377758.45	3345696.24

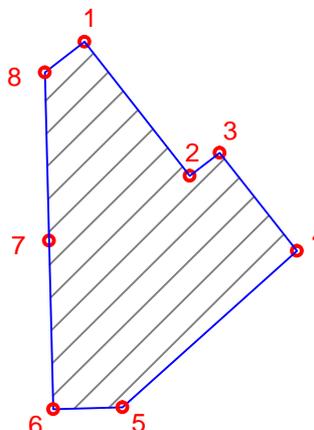


Каталог координат формируемых границ земельных участков

- Координаты поворотных точек границ земельных участков
(проект межевания территории):

Участок 3У:7 S уч. = 923 м²


№	X	Y
1	377734.94	3345655.81
2	377735.96	3345696.8
3	377713.44	3345697.36
4	377712.45	3345656.37

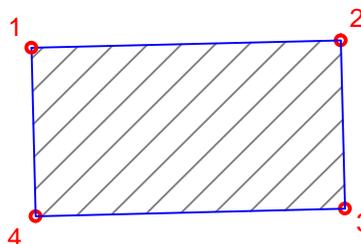

- Координаты поворотных точек границ земельных участков
(проект межевания территории):

Участок 3У:8 S уч. = 923 м²


№	X	Y
1	377757.43	3345655.25
2	377758.45	3345696.24
3	377735.96	3345696.8
4	377734.94	3345655.81

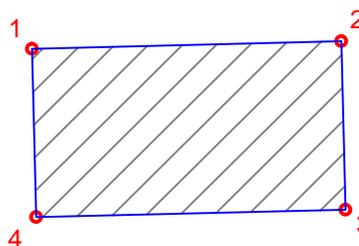

- Координаты поворотных точек границ земельных участков
(проект межевания территории):

Участок 3У:9 S уч. = 949 м²

№	X	Y
1	377787.13	3345682.26
2	377771.82	3345694.22
3	377762.54	3345701.47
4	377758.45	3345696.24
5	377757.43	3345655.25
6	377779.92	3345654.69
7	377780.40	3345673.63

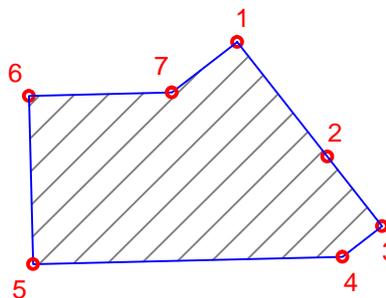


Каталог координат формируемых границ земельных участков

– Координаты поворотных точек границ земельных участков
(проект межевания территории):

Участок ЗУ:10 S уч. = 914 м²


№	X	Y
1	377813.92	3345653.85
2	377814.60	3345681.58
3	377787.13	3345682.26
4	377780.40	3345673.63
5	377779.92	3345654.69

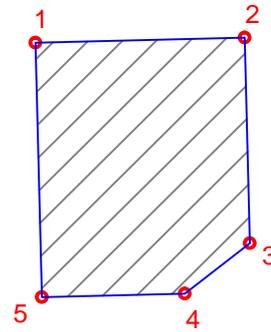

– Координаты поворотных точек границ земельных участков
(проект межевания территории):

Участок ЗУ:11 S уч. = 923 м²


№	X	Y
1	377847.90	3345653.00
2	377848.30	3345668.76
3	377821.15	3345689.96
4	377814.60	3345681.58
5	377813.92	3345653.85

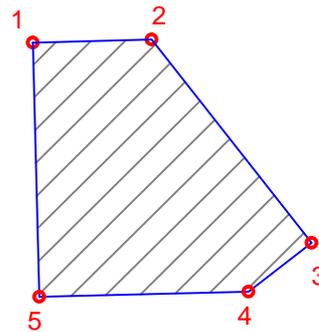

– Координаты поворотных точек границ земельных участков
(проект межевания территории):

Участок ЗУ:12 S уч. = 940 м²

№	X	Y
1	377821.15	3345689.96
2	377788.44	3345715.50
3	377771.82	3345694.22
4	377787.13	3345682.26
5	377814.60	3345681.58

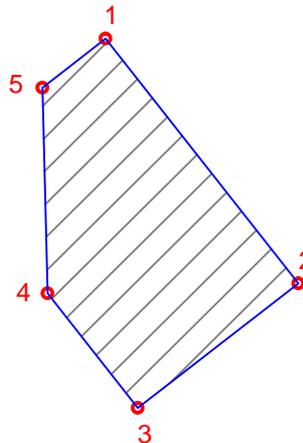


Каталог координат формируемых границ земельных участков

– Координаты поворотных точек границ земельных участков
(проект межевания территории):

Участок 3У:13 S уч. = 932 м²


№	X	Y
1	377788.44	3345715.5
2	377761.24	3345736.74
3	377747.71	3345719.4
4	377744.63	3345715.45
5	377762.54	3345701.47
6	377771.82	3345694.22

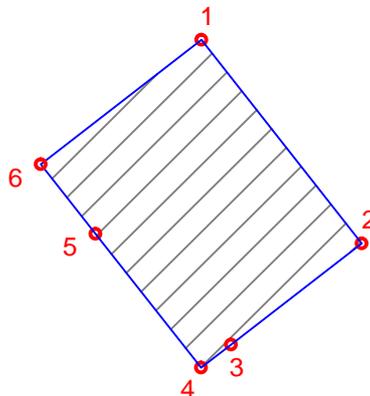

– Координаты поворотных точек границ земельных участков
(проект межевания территории):

Участок 3У:14 S уч. = 925 м²


№	X	Y
1	377832.26	3345743.45
2	377812.56	3345758.84
3	377789.79	3345729.67
4	377809.49	3345714.29

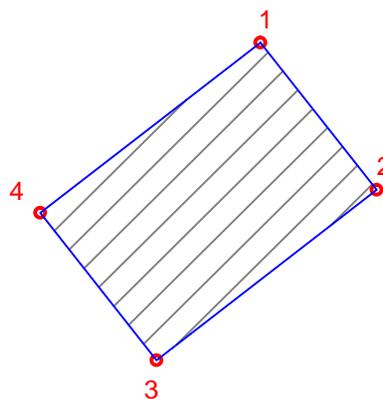

– Координаты поворотных точек границ земельных участков
(проект межевания территории):

Участок 3У:15 S уч. = 962 м²

№	X	Y
1	377852.75	3345727.45
2	377832.26	3345743.45
3	377809.49	3345714.29
4	377829.98	3345698.29

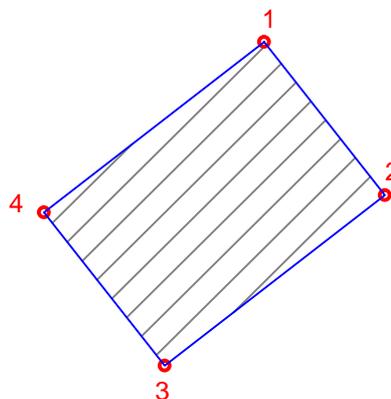


Каталог координат формируемых границ земельных участков

– Координаты поворотных точек границ земельных участков
(проект межевания территории):

Участок 3У:16 S уч. = 919 м²


№	X	Y
1	377871.55	3345710.90
2	377866.06	3345717.06
3	377852.75	3345727.45
4	377829.98	3345698.29
5	377849.69	3345682.90

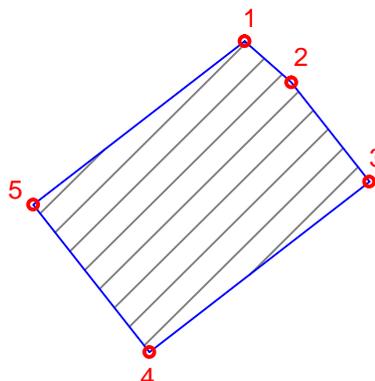

– Координаты поворотных точек границ земельных участков
(проект межевания территории):

Участок 3У:17 S уч. = 923 м²


№	X	Y
1	377890.47	3345689.64
2	377871.55	3345710.90
3	377849.69	3345682.90
4	377871.76	3345665.67

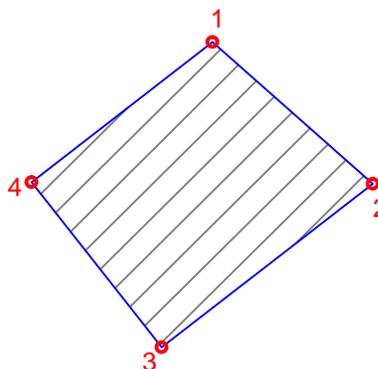

– Координаты поворотных точек границ земельных участков
(проект межевания территории):

Участок 3У:18 S уч. = 879 м²

№	X	Y
1	377910,31	3345648,93
2	377909,54	3345656,97
3	377898,00	3345681,18
4	377890,47	3345689,64
5	377871,76	3345665,67
6	377894,87	3345647,63

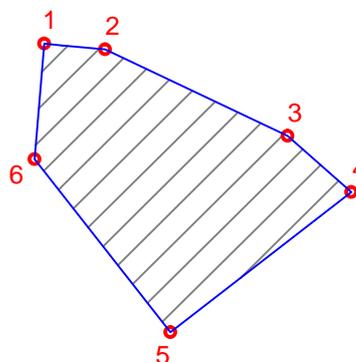


Каталог координат формируемых границ земельных участков

- Координаты поворотных точек границ земельных участков
(проект межевания территории):

Участок 3У:19 S уч. = 1280 м²


№	X	Y
1	377772,72	3345790,29
2	377744,78	3345813,96
3	377721,72	3345788,45
4	377748,87	3345763,90

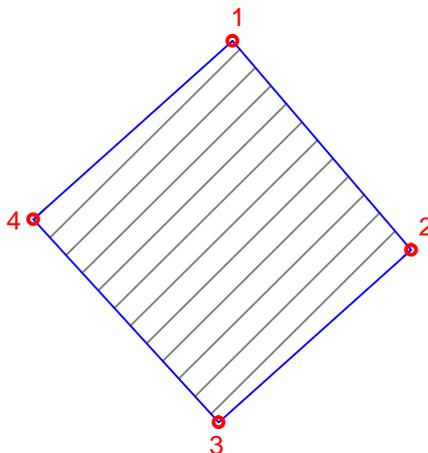

- Координаты поворотных точек границ земельных участков
(проект межевания территории):

Участок 3У:20 S уч. = 783 м²


№	X	Y
1	377661.83	3345628.43
2	377662.42	3345644.77
3	377619.28	3345645.78
4	377620.67	3345625.01

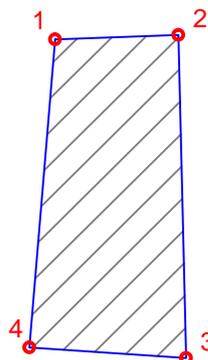

- Координаты поворотных точек границ земельных участков
(проект межевания территории):

Участок 3У:21 S уч. = 1133 м²

№	X	Y
1	377662.90	3345658.07
2	377664.64	3345706.01
3	377640.93	3345706.85
4	377639.54	3345658.62

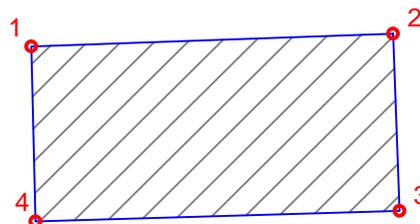


Каталог координат формируемых границ земельных участков

- Координаты поворотных точек границ земельных участков
(проект межевания территории):

Участок ЗУ:22 S уч. = 1137 м²


№	X	Y
1	377639.54	3345658.62
2	377640.93	3345706.85
3	377615.12	3345707.77
4	377618.38	3345659.12

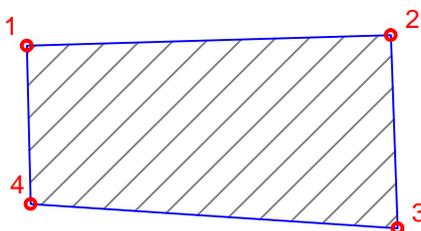

- Координаты поворотных точек границ земельных участков
(проект межевания территории):

Участок ЗУ:23 S уч. = 1206 м²


№	X	Y
1	377664.64	3345706.01
2	377665.05	3345717.45
3	377657.78	3345717.71
4	377628.10	3345744.53
5	377613.74	3345728.64
6	377615.12	3345707.77

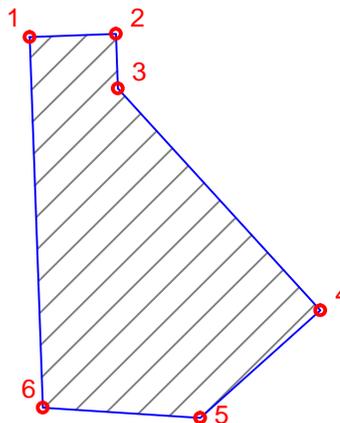

- Координаты поворотных точек границ земельных участков
(проект межевания территории):

Участок ЗУ:24 S уч. = 1032 м²

№	X	Y
1	377665.05	3345717.45
2	377665.37	3345726.11
3	377674.54	3345736.26
4	377644.87	3345763.08
5	377628.10	3345744.53
6	377657.78	3345717.77

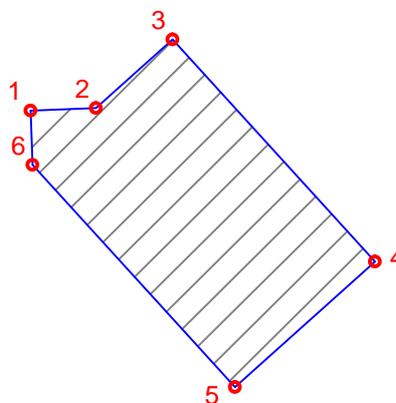

Инв.№ подл.	Взам.инв.№
	Подп. и дата

Изм.	Кол. уч.	Лист	№ док.	Подп.	Дата
------	----------	------	--------	-------	------

1113-01-19-ДПТ-ПМ-2

Лист


8

Каталог координат формируемых границ земельных участков

- Координаты поворотных точек границ земельных участков
(проект межевания территории):

Участок 3У:25 S уч. = 1000 м²


№	X	Y
1	377674.54	3345736.26
2	377691.31	3345754.81
3	377661.63	3345781.63
4	377644.87	3345763.08

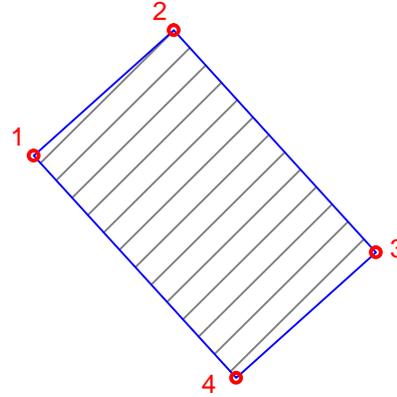

- Координаты поворотных точек границ земельных участков
(проект межевания территории):

Участок 3У:26 S уч. = 1000 м²


№	X	Y
1	377691.31	3345754.81
2	377708.07	3345773.35
3	377678.40	3345800.17
4	377661.63	3345781.63

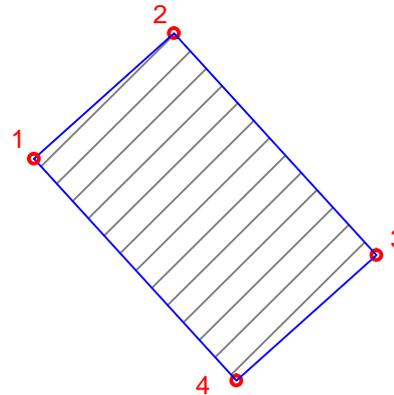

- Координаты поворотных точек границ земельных участков
(проект межевания территории):

Участок 3У:27 S уч. = 1000 м²

№	X	Y
1	377708.07	3345773.35
2	377724.84	3345791.90
3	377695.16	3345818.72
4	377678.40	3345800.17

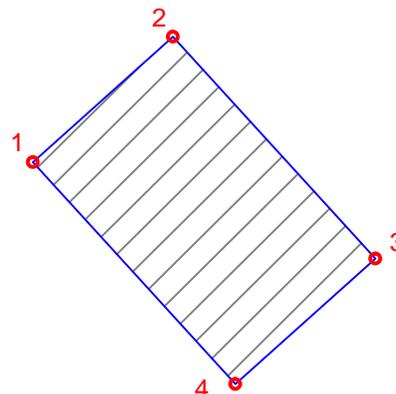

Инв.№ подл.	Взам.инв.№
Подп. и дата	

Изм.	Кол. уч.	Лист	№ док.	Подп.	Дата

1113-01-19-ДПТ-ПМ-2

Лист


9

Каталог координат формируемых границ земельных участков

- Координаты поворотных точек границ земельных участков
(проект межевания территории):

Участок 3У:28 S уч. = 1164 м²


№	X	Y
1	377724.84	3345791.90
2	377744,78	3345813,96
3	377714,25	3345839,84
4	377695.16	3345818.72

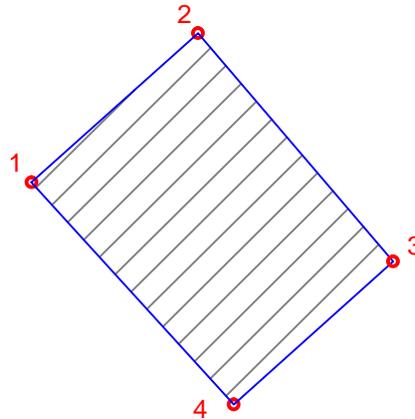

- Координаты поворотных точек границ земельных участков
(проект межевания территории):

Участок 3У:29 S уч. = 996 м²


№	X	Y
1	377636.41	3345776.10
2	377653.18	3345794.64
3	377623.50	3345821.46
4	377608,60	3345804,97
5	377608,86	3345801,00

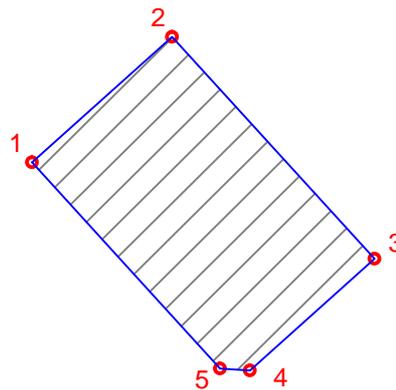

- Координаты поворотных точек границ земельных участков
(проект межевания территории):

Участок 3У:30 S уч. = 1000 м²

№	X	Y
1	377653.18	3345794.64
2	377669.94	3345813.19
3	377640.27	3345840.01
4	377623.50	3345821.46

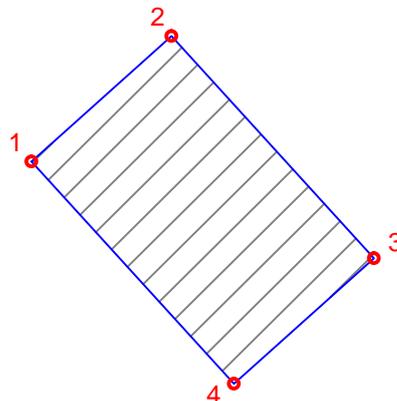

Инв.№ подл.	Взам.инв.№
Подп. и дата	

Изм.	Кол. уч.	Лист	№ док.	Подп.	Дата

1113-01-19-ДПТ-ПМ-2

Лист


10

Каталог координат формируемых границ земельных участков

- Координаты поворотных точек границ земельных участков
(проект межевания территории):

Участок ЗУ:31 S уч. = 1105 м²


№	X	Y
1	377608.60	3345804.97
2	377640.27	3345840.01
3	377614,30	3345863,48
4	377604,72	3345862,84

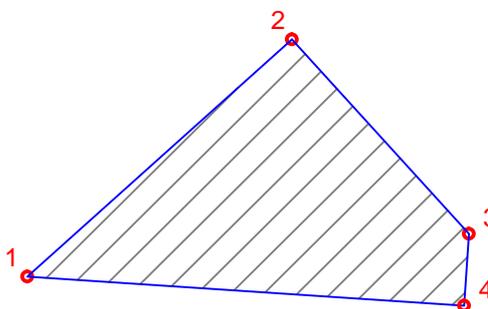

- Координаты поворотных точек границ земельных участков
(проект межевания территории):

Участок ЗУ:32 S уч. = 857 м²


№	X	Y
1	377675.98	3345819.87
2	377702,80	3345849,54
3	377686,31	3345863,51
4	377659.95	3345834.35

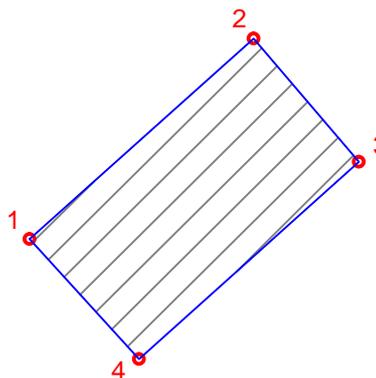

- Координаты поворотных точек границ земельных участков
(проект межевания территории):

Участок ЗУ:33 S уч. = 955 м²

№	X	Y
1	377659.95	3345834.35
2	377686,31	3345863,51
3	377684,70	3345864,88
4	377670,18	3345881,04
5	377642.35	3345850.26

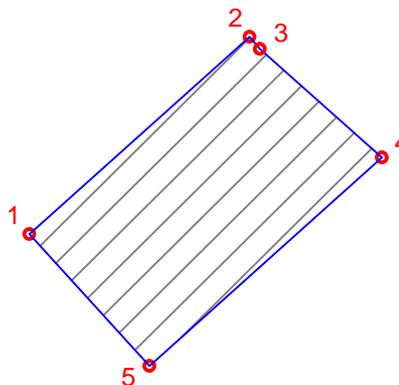

Инв.№ подл.	Взам.инв.№
Подп. и дата	

Изм.	Кол. уч.	Лист	№ док.	Подп.	Дата

1113-01-19-ДПТ-ПМ-2

Лист


11

Каталог координат формируемых границ земельных участков

- Координаты поворотных точек границ земельных участков
(проект межевания территории):

Участок 3У:34 S уч. = 1000 м²


№	X	Y
1	377642.35	3345850.26
2	377670,18	3345881,04
3	377654.45	3345898.55
4	377624.98	3345865.97

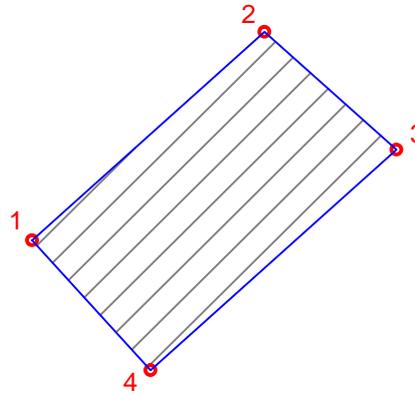

- Координаты поворотных точек границ земельных участков
(проект межевания территории):

Участок 3У:35 S уч. = 806 м²

№	X	Y
1	377624.98	3345865.97
2	377654.45	3345898.55
3	377646,50	3345907,40
4	377607,06	3345882,16

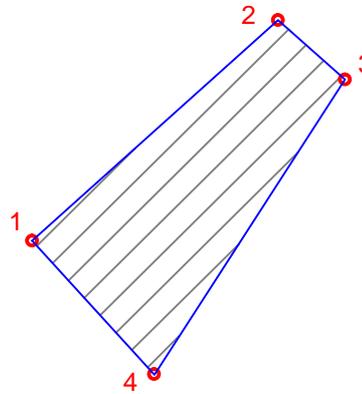


Инв.№ подл.	Подп. и дата	Взам.инв.№					1113-01-19-ДПТ-ПМ-2	Лист
							12	
Изм.	Кол. уч.	Лист	№ док.	Подп.	Дата			

Каталог координат формируемых границ земельных участков

- Координаты поворотных точек границ земельных участков
(проект межевания территории):

Участок 3У:36 S уч. = 1236 м²


№	X	Y
1	377691,65	3345603,48
2	377692,65	3345644,02
3	377662,42	3345644,77
4	377660,95	3345604,23

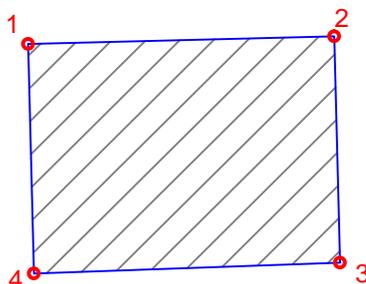

- Координаты поворотных точек границ земельных участков
(проект межевания территории):

Участок 3У:37 S уч. = 1178 м²


№	X	Y
1	377720,64	3345602,75
2	377721,64	3345643,30
3	377692,65	3345644,02
4	377691,65	3345603,48

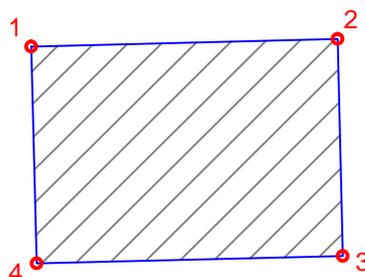

- Координаты поворотных точек границ земельных участков
(проект межевания территории):

Участок 3У:38 S уч. = 1179 м²

№	X	Y
1	377749,63	3345602,03
2	377750,63	3345642,70
3	377721,64	3345643,30
4	377720,64	3345602,75

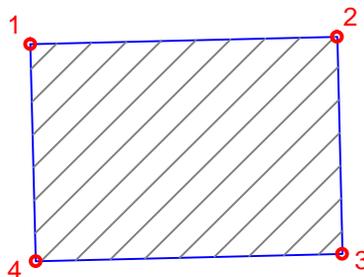

Инв.№ подл.	Взам.инв.№
Подп. и дата	

Изм.	Кол. уч.	Лист	№ док.	Подп.	Дата

1113-01-19-ДПТ-ПМ-2

Лист


13

Каталог координат формируемых границ земельных участков

– Координаты поворотных точек границ земельных участков
(проект межевания территории):

Участок ЗУ:39 S уч. = 1180 м²


№	X	Y
1	377778,61	3345601,31
2	377779,62	3345642,02
3	377750,63	3345642,70
4	377749,63	3345602,03

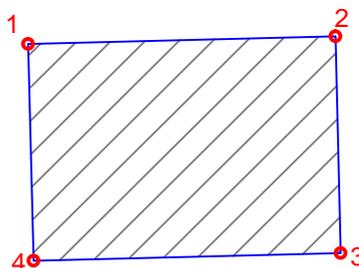

– Координаты поворотных точек границ земельных участков
(проект межевания территории):

Участок ЗУ:40 S уч. = 1181 м²


№	X	Y
1	377807,60	3345600,59
2	377808,62	3345641,34
3	377779,62	3345642,02
4	377778,61	3345601,31

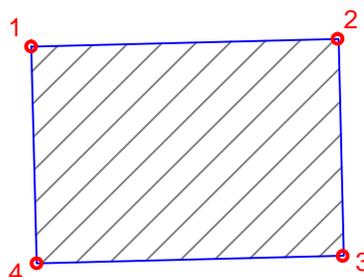

– Координаты поворотных точек границ земельных участков
(проект межевания территории):

Участок ЗУ:41 S уч. = 1055 м²

№	X	Y
1	377833,41	3345599,95
2	377834,54	3345640,73
3	377808,62	3345641,34
4	377807,60	3345600,59

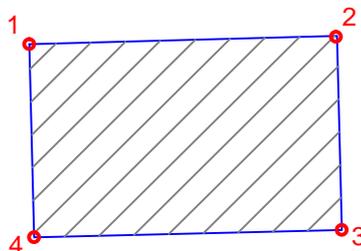

Инв.№ подл.	Взам.инв.№
Подп. и дата	

Изм.	Кол. уч.	Лист	№ док.	Подп.	Дата

1113-01-19-ДПТ-ПМ-2

Лист


14

Каталог координат формируемых границ земельных участков

- Координаты поворотных точек границ земельных участков
(проект межевания территории):

Участок ЗУ:42 S уч. = 1067 м²


№	X	Y
1	377859,59	3345599,30
2	377860,62	3345640,11
3	377834,54	3345640,73
4	377833,41	3345599,95

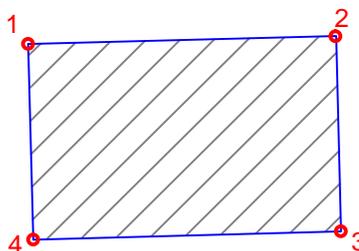

- Координаты поворотных точек границ земельных участков
(проект межевания территории):

Участок ЗУ:43 S уч. = 911 м²


№	X	Y
1	377881,45	3345598,43
2	377901,73	3345624,46
3	377881,54	3345640,26
4	377869,40	3345640,56
5	377868,06	3345603,65
6	377875,18	3345603,47

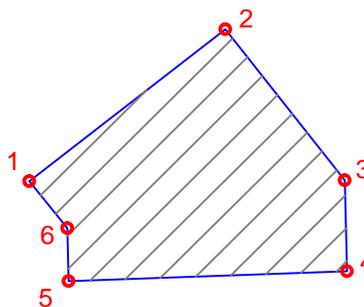

- Координаты поворотных точек границ земельных участков
(проект межевания территории):

Участок ЗУ:44 S уч. = 910 м²

№	X	Y
1	377905,11	3345579,29
2	377918,85	3345596,85
3	377914,36	3345606,58
4	377913,53	3345615,29
5	377901,73	3345624,46
6	377881,45	3345598,43

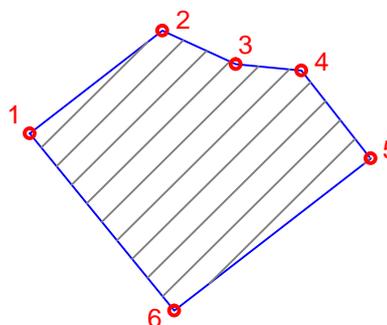

Инв.№ подл.	Взам.инв.№
Подп. и дата	

Изм.	Кол. уч.	Лист	№ док.	Подп.	Дата

1113-01-19-ДПТ-ПМ-2

Лист


15

Каталог координат формируемых границ земельных участков

- Координаты поворотных точек границ земельных участков
(проект межевания территории):

Участок 3У:45 S уч. = 906 м²

№	X	Y
1	377936,96	3345553,52
2	377950,87	3345574,79
3	377920,74	3345592,77
4	377918,85	3345596,85
5	377905,11	3345579,29

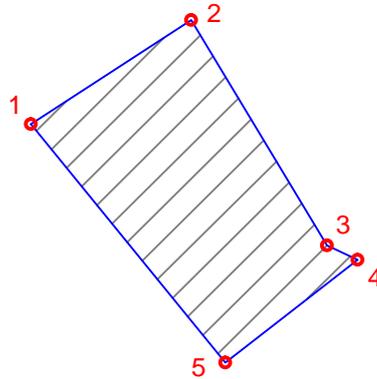

Инв.№ подл.	Подп. и дата	Взам.инв.№					1113-01-19-ДПТ-ПМ-2	Лист
			Изм.	Кол. уч.	Лист	№ док.		Подп.

Каталог координат формируемых границ земельных участков

- Координаты поворотных точек границ земельных участков
(проект межевания территории):

Участок ЗУ:46 S уч. = 10 м²

№	X	Y
1	377863.33	3345605.95
2	377863.42	3345609.63
3	377860.7	3345609.7
4	377860.61	3345606.02



- Координаты поворотных точек границ земельных участков
(проект межевания территории):

Участок ЗУ:47 S уч. = 20 м²


№	X	Y
1	377616,84	3345752,37
2	377618,98	3345756,81
3	377611,86	3345756,33
4	377613,14	3345752,14



- Координаты поворотных точек границ земельных участков
(проект межевания территории):

Участок ЗУ:48 S уч. = 1468 м²

№	X	Y
1	377812.56	3345758.84
2	377782.34	3345782.43
3	377757.46	3345754.92
4	377789.79	3345729.67

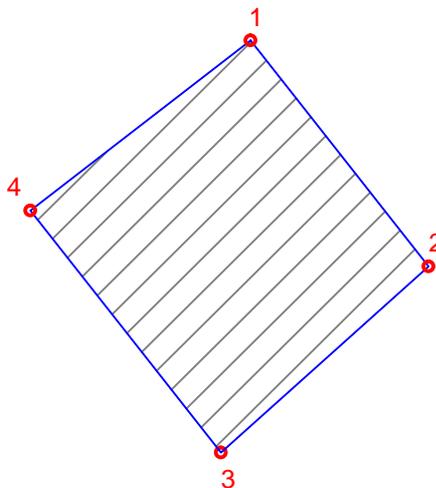

Инв.№ подл.	Взам.инв.№
Подп. и дата	

Изм.	Кол. уч.	Лист	№ док.	Подп.	Дата

1113-01-19-ДПТ-ПМ-2

Лист


17

Каталог координат формируемых границ земельных участков

- Координаты поворотных точек границ земельных участков
(проект межевания территории):

Участок 3У:49 S уч. = 90 м²


№	X	Y
1	377911,07	3345640,97
2	377904,38	3345640,38
3	377894,87	3345647,63
4	377910,31	3345648,93

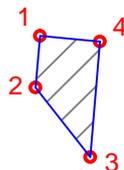

- Координаты поворотных точек границ земельных участков
(проект межевания территории):

Участок 3У:50 S уч. = 46 м²


№	X	Y
1	377611,46	3345605,46
2	377605,43	3345605,61
3	377604,94	3345613,04
4	377610,92	3345613,44

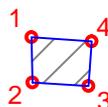

- Координаты поворотных точек границ земельных участков
(проект межевания территории):

Участок 3У:51 S уч. = 25 м²

№	X	Y
1	377592,74	3345862,04
2	377592,41	3345867,02
3	377587,42	3345866,69
4	377587,75	3345861,70

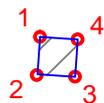

Инв.№ подл.	Взам.инв.№
Подп. и дата	

Изм.	Кол. уч.	Лист	№ док.	Подп.	Дата

1113-01-19-ДПТ-ПМ-2


Лист

18

Каталог координат формируемых границ земельных участков

- Координаты поворотных точек границ земельных участков
(проект межевания территории):

Участок 39:52 S уч. = 9213 м²

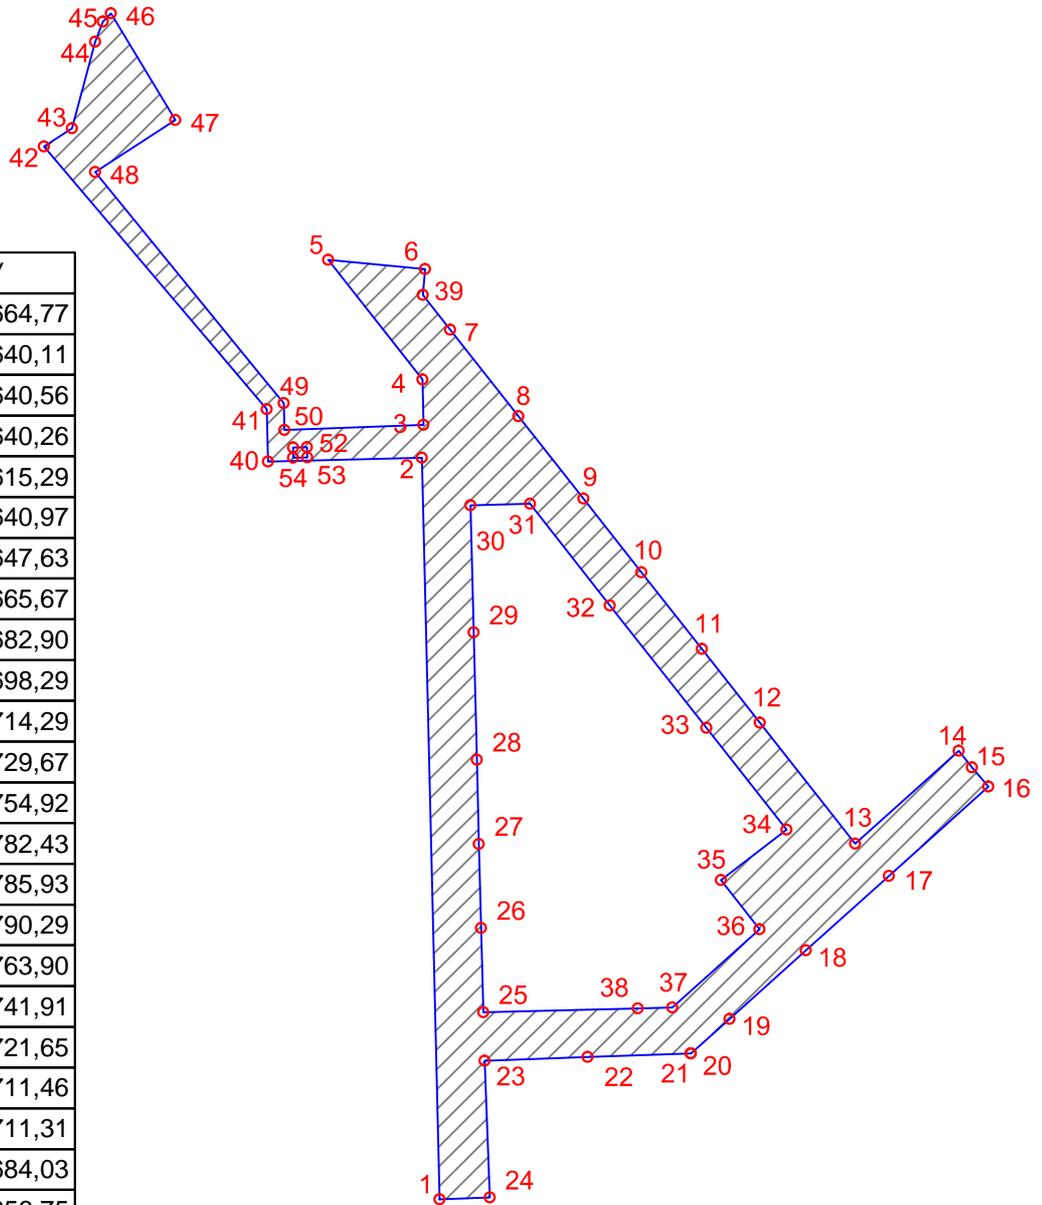

№	X	Y
1	377662,42	3345664,77
2	377860,62	3345640,11
3	377869,40	3345640,56
4	377881,54	3345640,26
5	377913,53	3345615,29
6	377911,07	3345640,97
7	377894,87	3345647,63
8	377871,74	3345665,67
9	377849,69	3345682,90
10	377829,98	3345698,29
11	377809,49	3345714,29
12	377789,79	3345729,67
13	377757,46	3345754,92
14	377782,34	3345782,43
15	377777,86	3345785,93
16	377772,72	3345790,29
17	377748,87	3345763,90
18	377728,98	3345741,91
19	377710,67	3345721,65
20	377701,46	3345711,46
21	377701,46	3345711,31
22	377700,47	3345684,03
23	377699,48	3345656,75
24	377662,90	3345658,07
25	377712,45	3345656,37
26	377734,94	3345655,81
27	377757,43	3345655,25
28	377779,92	3345654,69
29	377813,92	3345653,85
30	377847,90	3345653,00
31	377848,30	3345668,76
32	377821,15	3345689,96
33	377788,44	3345715,50
34	377761,24	3345736,74

№	X	Y
35	377747,71	3345719,40
36	377734,60	3345729,63
37	377713,69	3345706,50
38	377713,44	3345697,36
39	377904,38	3345640,38
40	377859,59	3345599,30
41	377873,57	3345598,95
42	377943,83	3345539,91
43	377948,73	3345547,35
44	377971,79	3345553,52

№	X	Y
45	377977,20	3345555,59
46	377979,42	3345557,73
47	377950,87	3345574,79
48	377936,96	3345553,52
49	377875,18	3345603,47
50	377868,06	3345603,65
51	377863,33	3345605,95
52	377863,42	3345609,63
53	377860,70	3345609,70
54	377860,61	3345606,02


Инв.№ подл.	Взам.инв.№
	Подп. и дата

Изм.	Кол. уч.	Лист	№ док.	Подп.	Дата	1113-01-19-ДПТ-ПМ-2	Лист
							19

Каталог координат формируемых границ земельных участков

- Координаты поворотных точек границ земельных участков
(проект межевания территории):

Участок 34:53 S уч. = 7600 м²

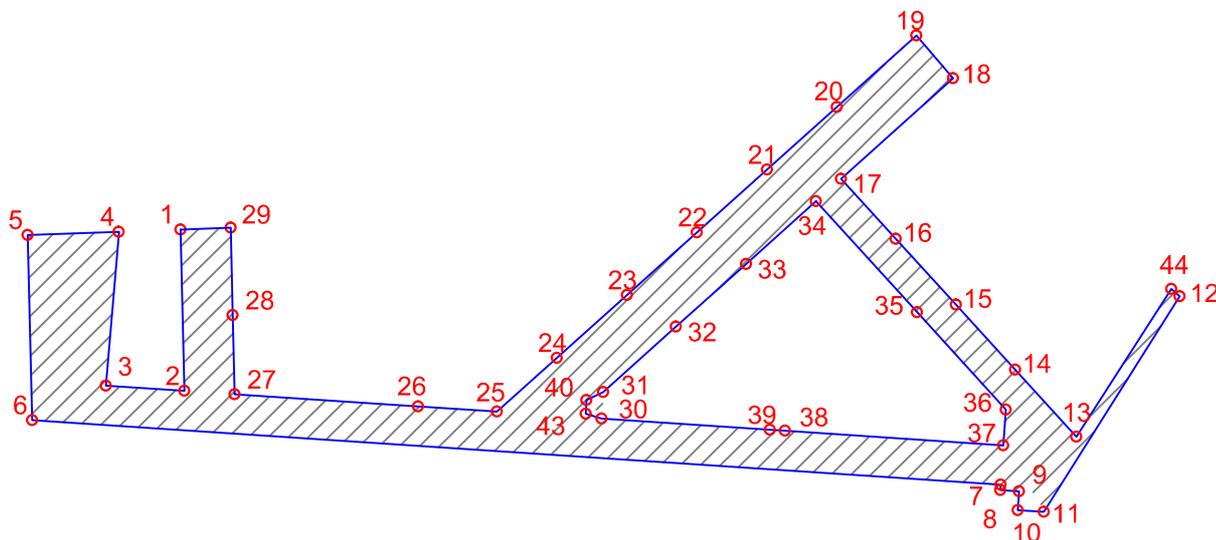

№	X	Y
1	377662,42	3345664,77
2	377619,28	3345645,78
3	377620,67	3345625,01
4	377661,83	3345628,43
5	377660,95	3345604,23
6	377611,46	3345605,46
7	377594,24	3345862,14
8	377592,74	3345862,04
9	377587,75	3345861,70
10	377587,42	3345866,69
11	377586,96	3345873,58
12	377644,54	3345909,59
13	377607,06	3345882,16
14	377624,98	3345865,97
15	377642,35	3345850,26
16	377659,95	3345834,35
17	377675,98	3345819,87
18	377702,80	3345849,54
19	377714,25	3345839,84
20	377695,16	3345818,72

№	X	Y
21	377678,40	3345800,17
22	377661,63	3345781,63
23	377644,87	3345763,08
24	377628,10	3345744,53
25	377613,74	3345728,64
26	377615,12	3345707,77
27	377618,38	3345659,12
28	377639,54	3345658,62
29	377662,90	3345658,07
30	377611,86	3345756,33
31	377618,98	3345756,81
32	377636,41	3345776,10
33	377653,18	3345794,64
34	377669,94	3345813,19
35	377640,27	3345840,01
36	377614,30	3345863,48
37	377604,72	3345862,84
38	377608,60	3345804,97
39	377608,86	3345801,00

№	X	Y
40	377616,84	3345752,37
43	377613,14	3345752,14
44	377646,50	3345907,40

Инв.№ подл.	
Подп. и дата	
Взам.инв.№	

Изм.	Кол. уч.	Лист	№ док.	Подп.	Дата

1113-01-19-ДПТ-ПМ-2


Лист

20

Каталог координат формируемых границ земельных участков

– Координаты поворотных точек границ земельных участков
(проект межевания территории):

Участок ЗУ:54 S уч. = 31514 м²

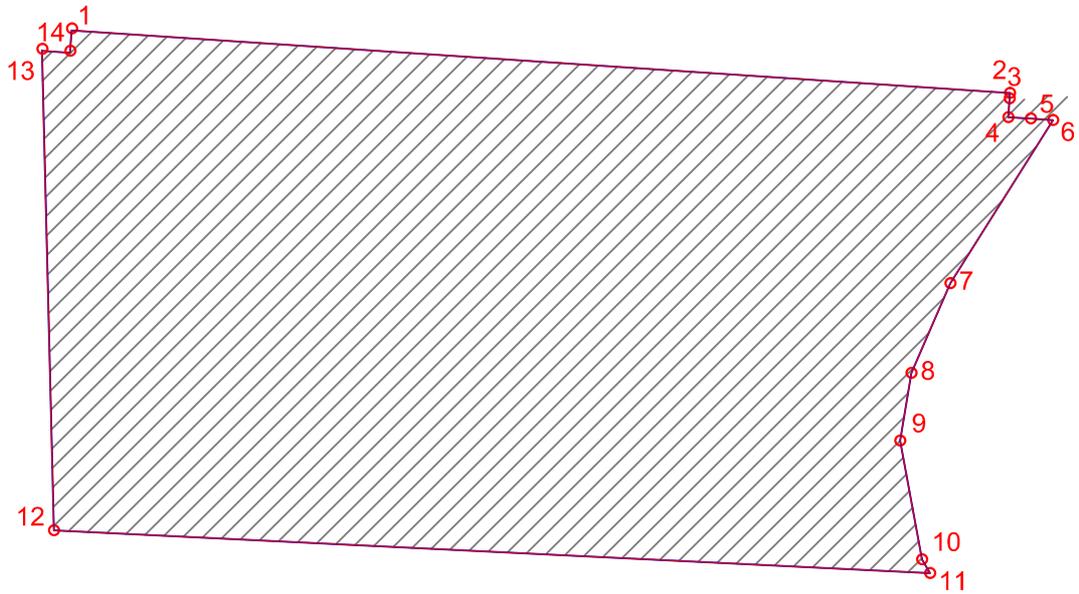

№	X	Y
1	377610,92	3345613,44
2	377594,24	3345862,14
3	377592,74	3345862,04
4	377587,75	3345861,70
5	377587,35	3345867,69
6	377586,96	3345873,58
7	377543,39	3345846,33
8	377519,38	3345836,06
9	377501,30	3345833,07
10	377469,58	3345838,87
11	377465,93	3345840,96
12	377477,31	3345608,79
13	377605,43	3345605,61
14	377604,94	3345613,04

Инв.№ подл.	Взам.инв.№
	Подд. и дата

Изм.	Кол. уч.	Лист	№ док.	Подд.	Дата
------	----------	------	--------	-------	------

1113-01-19-ДПТ-ПМ-2

Лист


21

Каталог координат формируемых границ земельных участков

- Координаты поворотных точек границ земельных участков
(проект межевания территории):

Участок 39:55 S уч. = 642 м²

№	X	Y
1	377618,98	3345756,81
2	377636,41	3345776,10
3	377608,86	3345801,00
4	377611,86	3345756,33

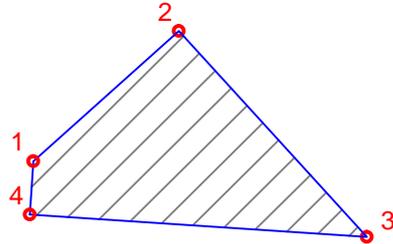

Инв.№ подл.	Подп. и дата	Взам.инв.№					1113-01-19-ДПТ-ПМ-2	Лист
			Изм.	Кол. уч.	Лист	№ док.		Подп.