


Вариант развития системы теплоснабжения на основе центральной электростанции Озерновского городского поселения

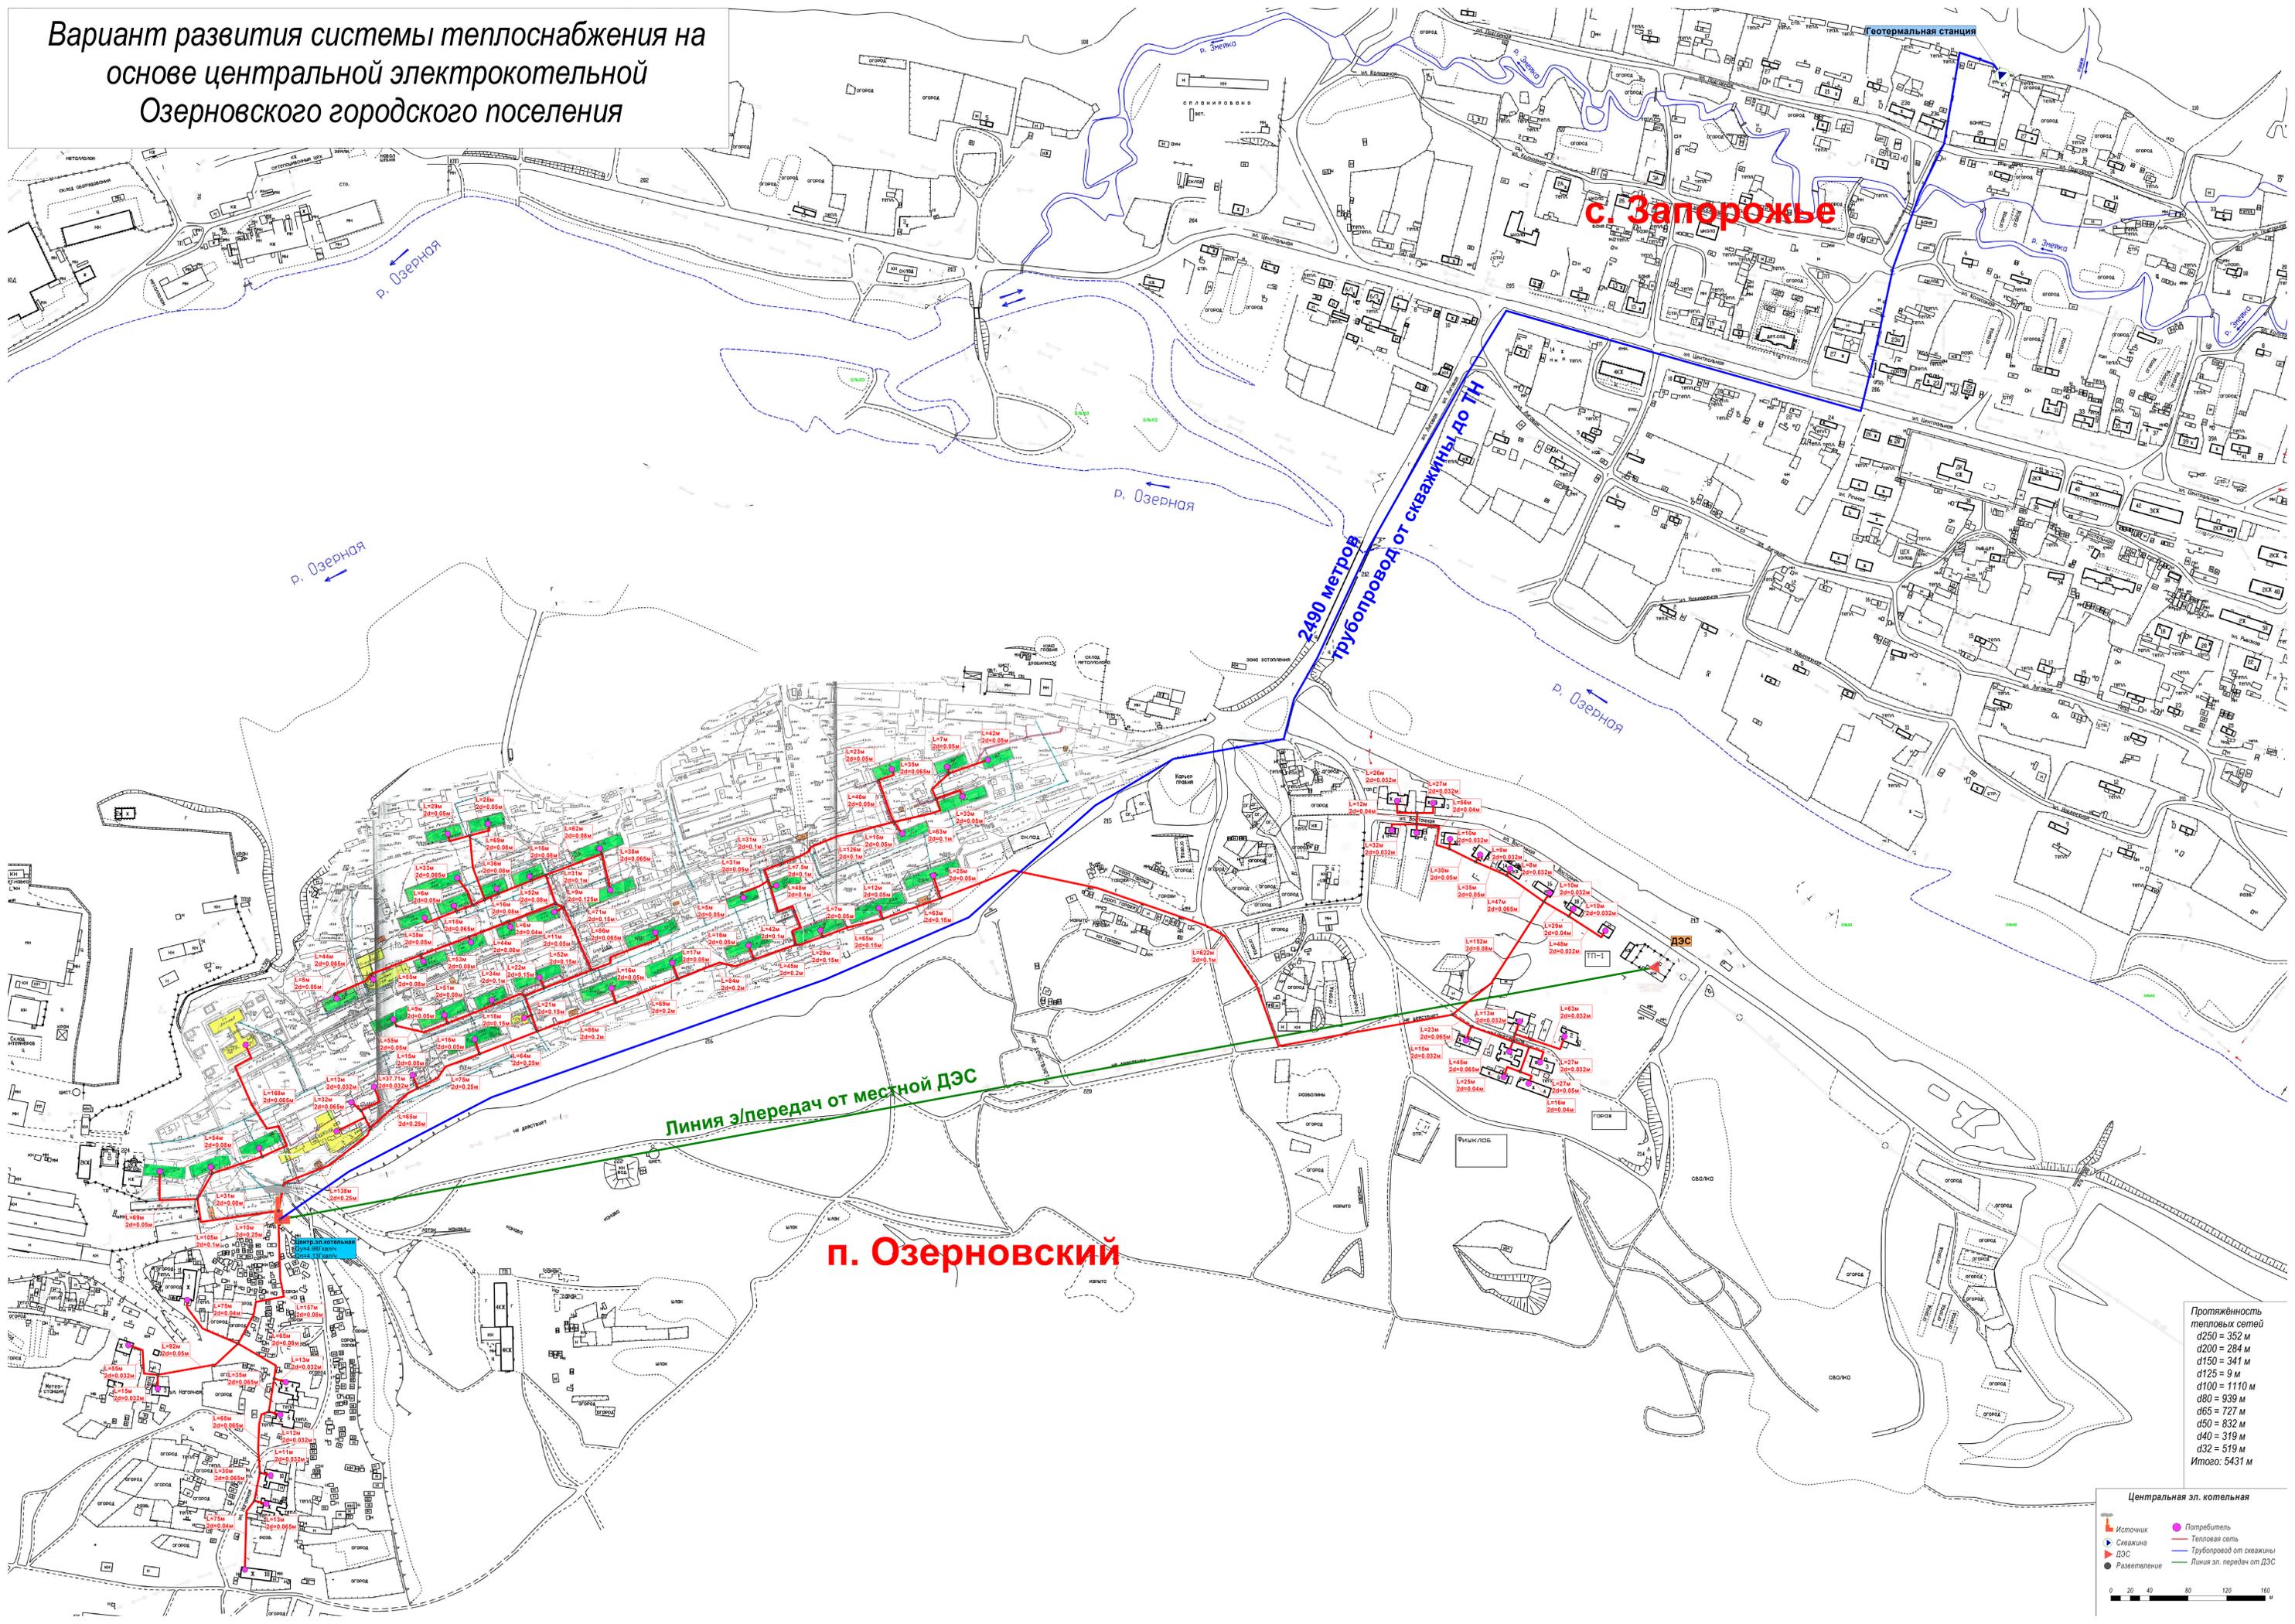

с. Запорожье

2490 метров
трубопровод от скважины до ЦЭС

Линия э/передач от местной ДЭС

п. Озерновский

Протяжённость тепловых сетей

d250 = 352 м
d200 = 284 м
d150 = 341 м
d100 = 1110 м
d80 = 939 м
d65 = 727 м
d50 = 832 м
d40 = 319 м
d32 = 519 м
Итого: 5431 м

Центральная эл. котельная

- Источники
- Скважина
- ДЭС
- Разветвление
- Потребитель
- Тепловая сеть
- Трубопровод от скважины
- Линия эл. передач от ДЭС

0 20 40 60 80 100 120 140 160