


Вариант развития системы теплоснабжения
Озерновского городского поселения на основе
использования сбросной воды Паужетской ГеоЭС с
центральной тепловым пунктом

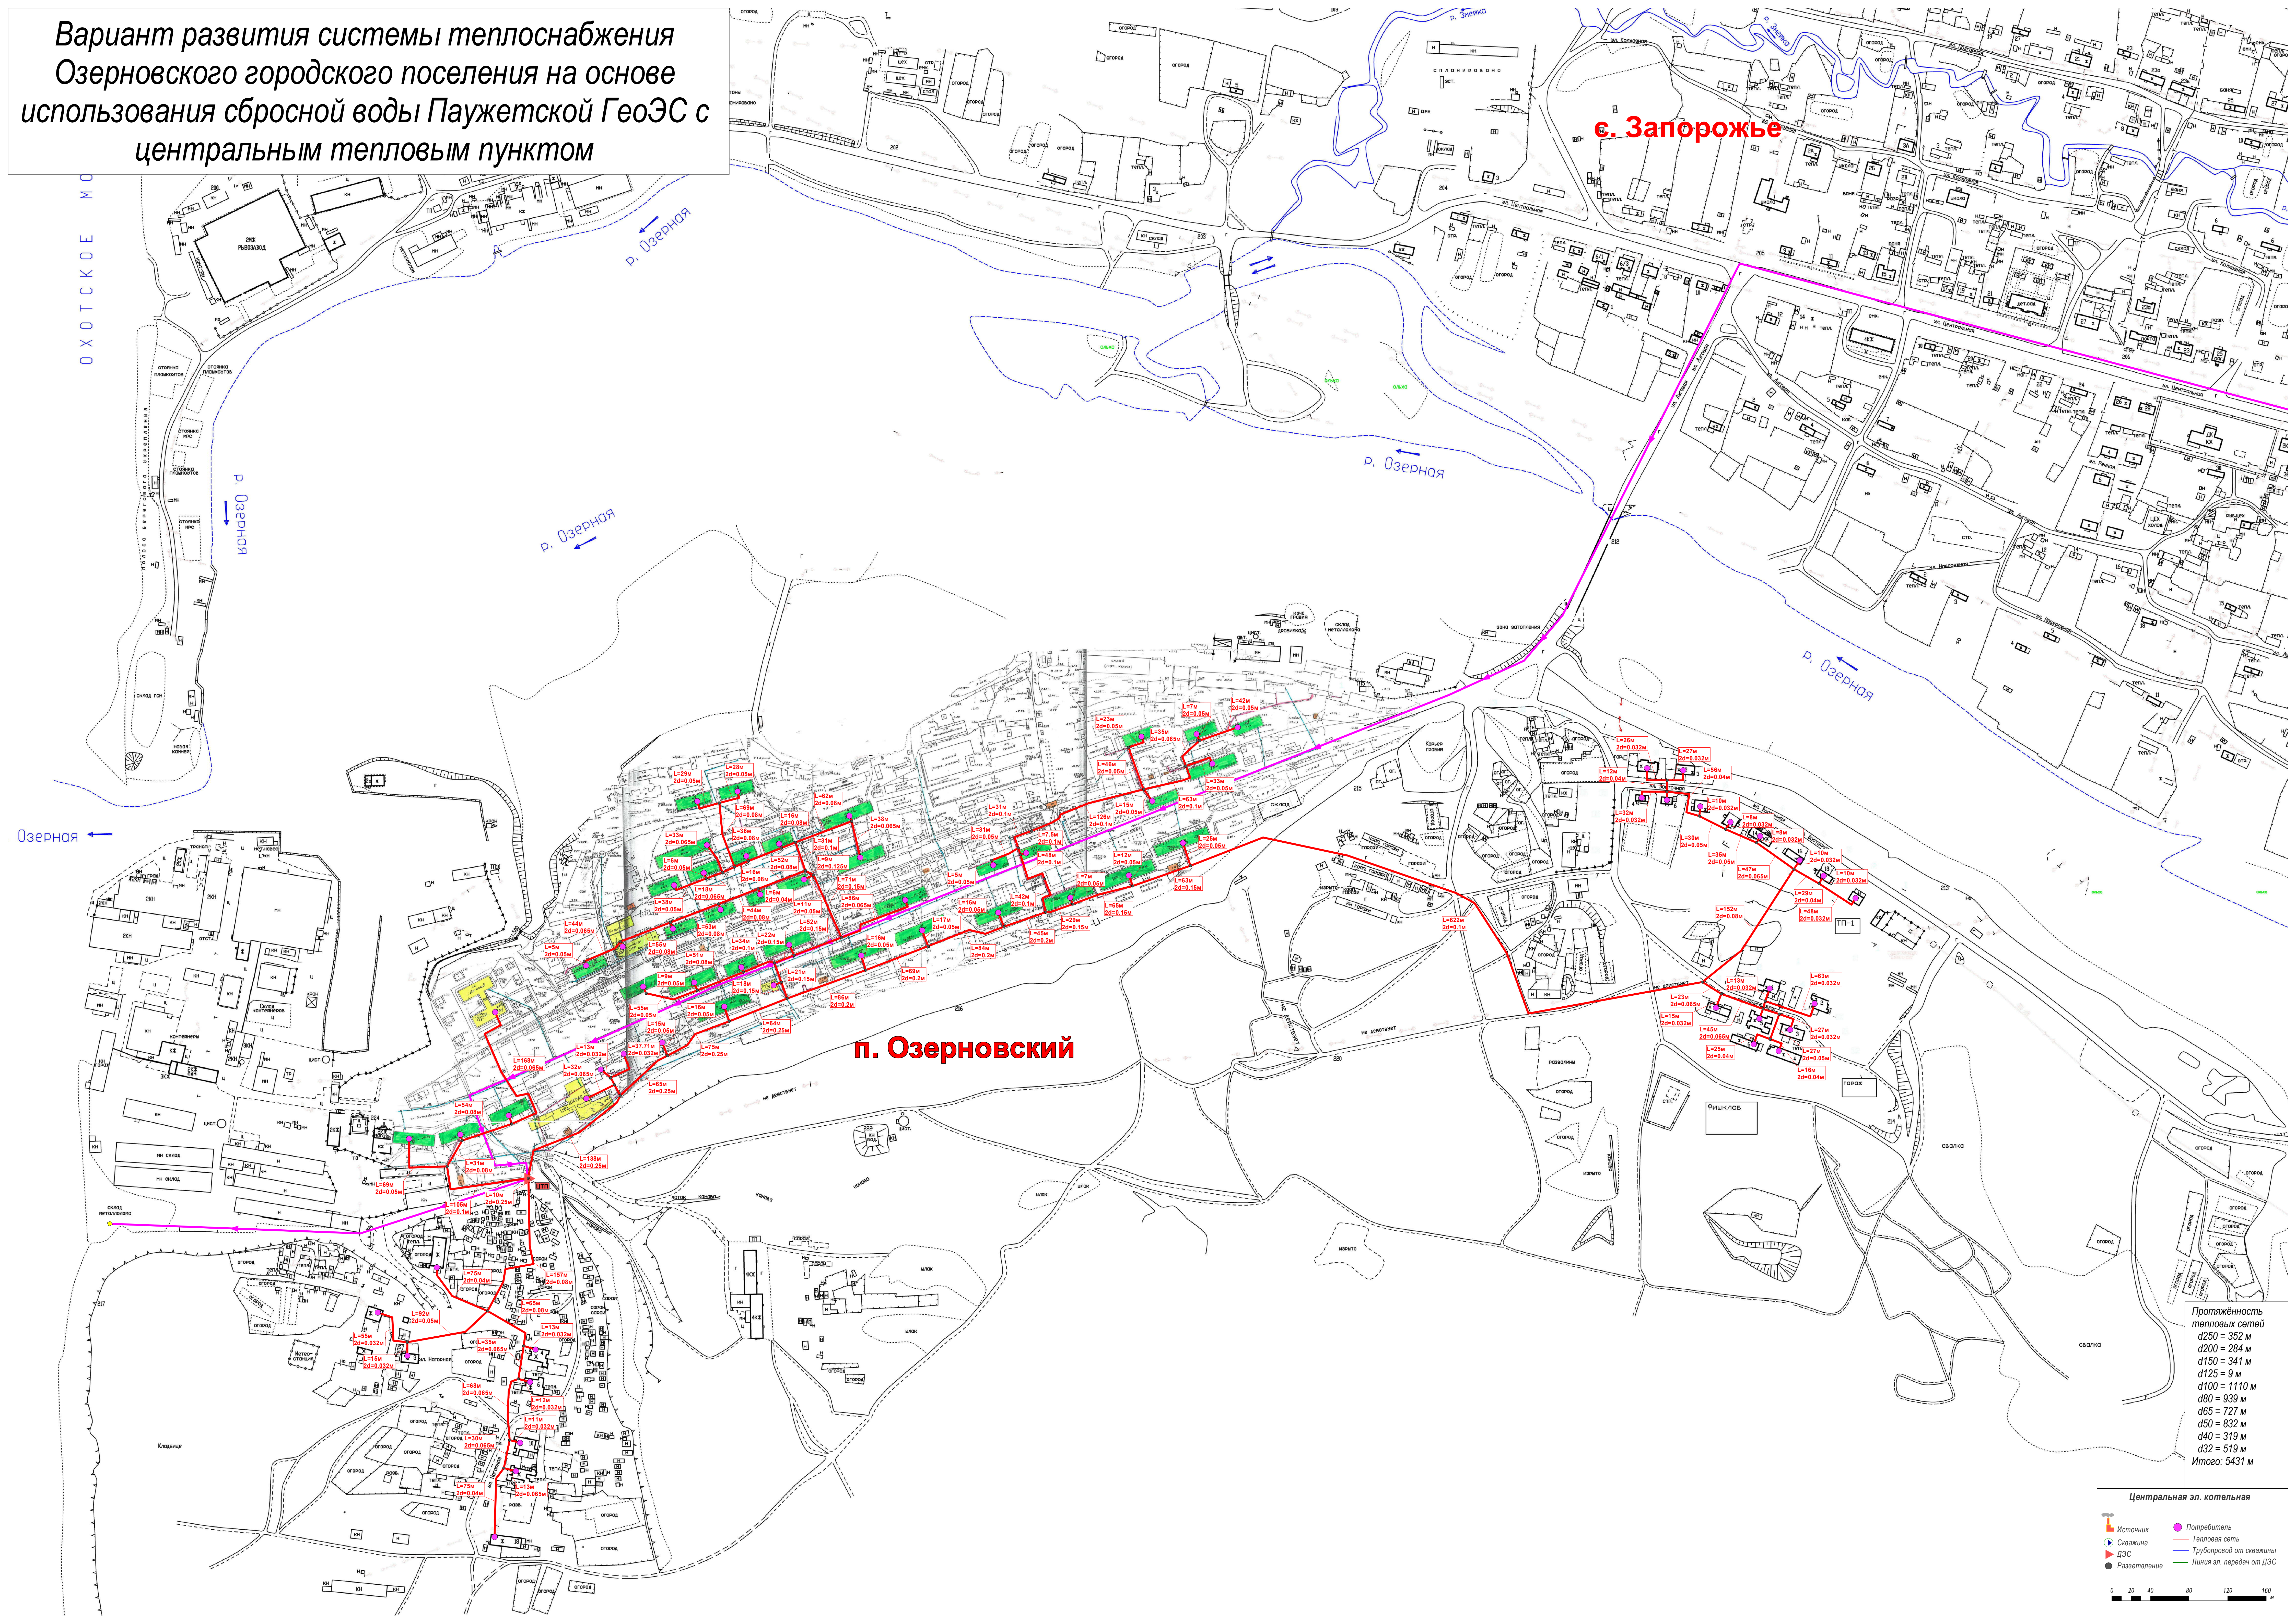

Протяжённость
тепловых сетей
d250 = 352 м
d200 = 284 м
d150 = 341 м
d125 = 9 м
d100 = 1110 м
d80 = 939 м
d65 = 727 м
d50 = 832 м
d40 = 319 м
d32 = 519 м
Итого: 5431 м

Центральная эл. котельная

Источники	Потребитель
Связка	Трубопровод от связи
ДЭС	Линия эл. передач от ДЭС
Разветвление	

0 20 40 80 120 160