
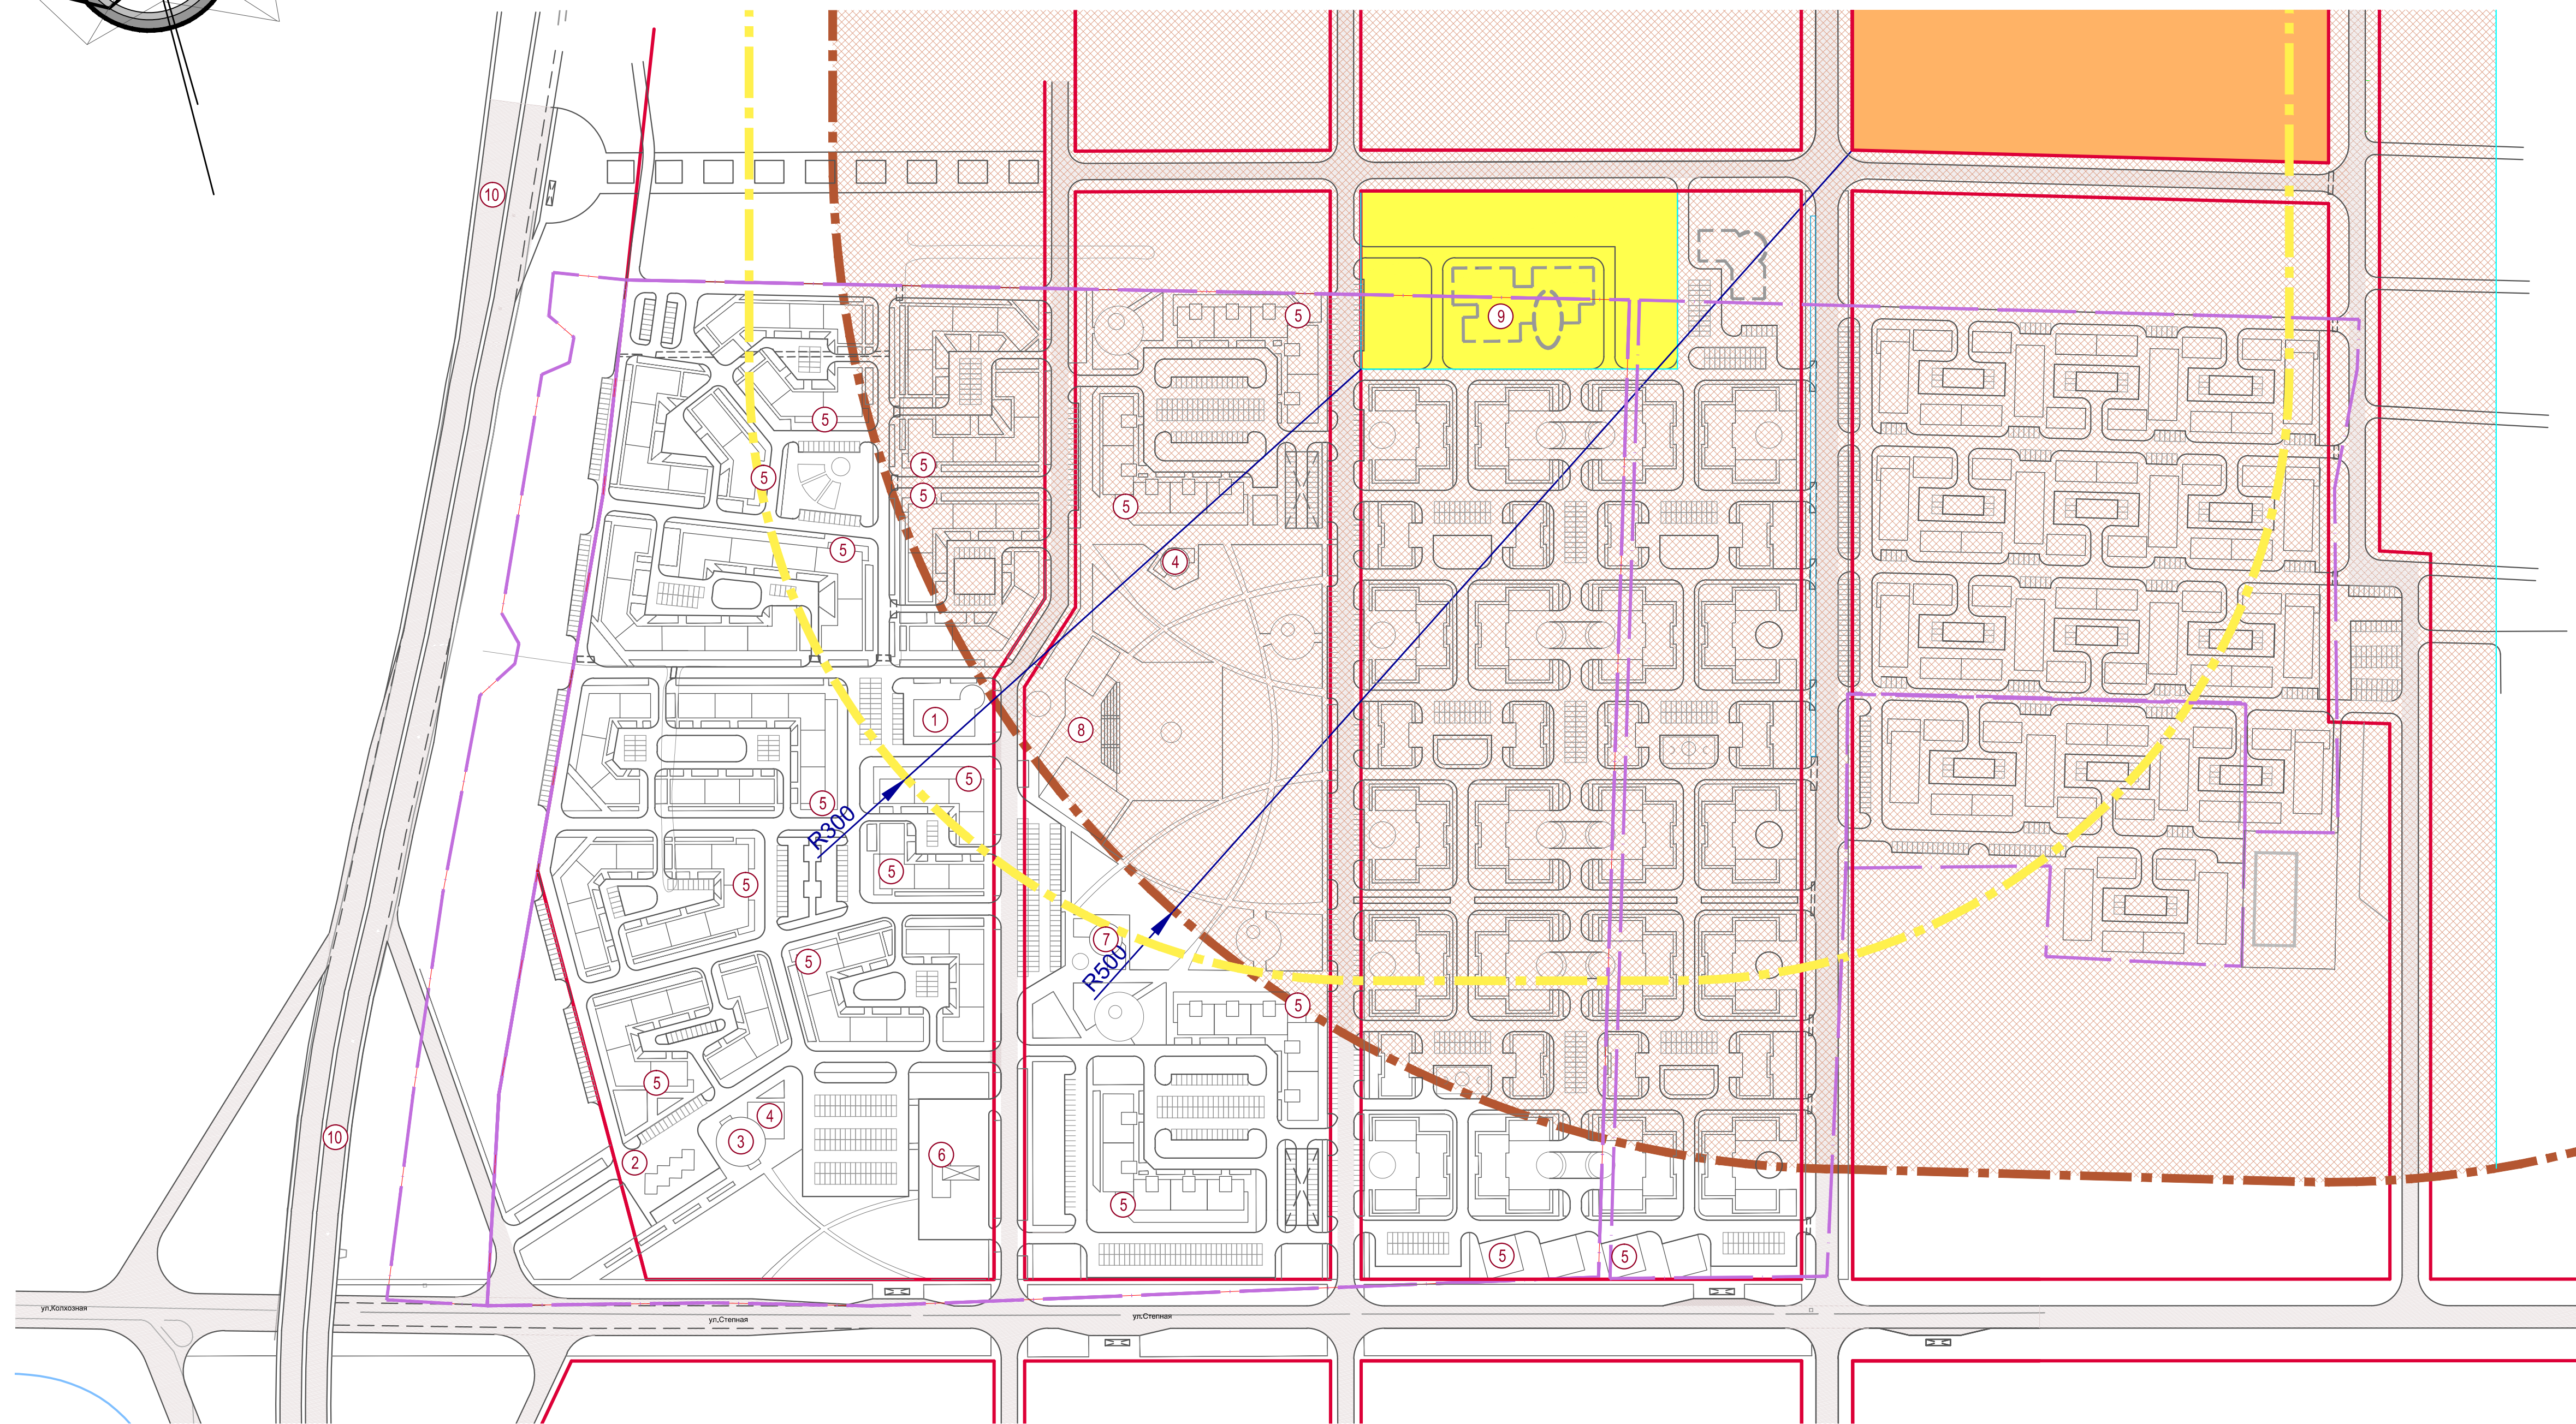


Проект планировки территории общественной и жилой застройки прилегающей с востока к автодороге Р-217 в районе улицы Степная поселка Иноземцево города Железноводска Ставропольского края

Обоснование соответствия планируемых параметров местоположения и назначения объектов регионального, местного значения нормативам градостроительного проектирования, градостроительным регламентам.
М 1:2000

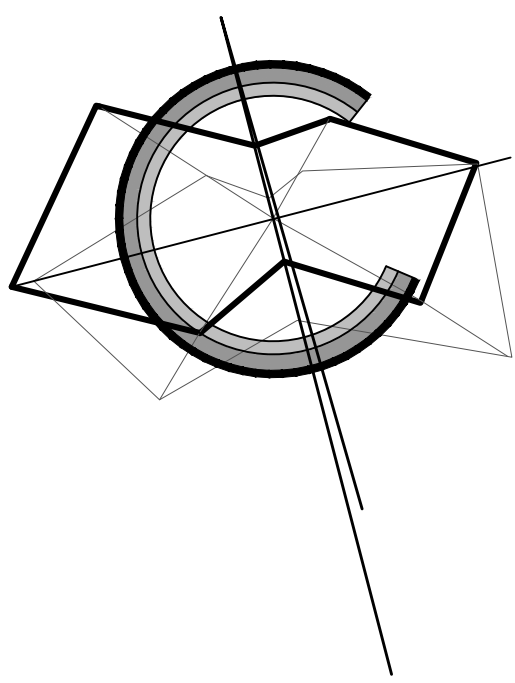

УСЛОВНЫЕ ОБОЗНАЧЕНИЯ

ЭКСПЛИКАЦИЯ

- 1. Торговый центр
- 2. СТО
- 3. Мотель
- 4. Кафе
- 5. Магазин
- 6. АЗС
- 7. Ресторан
- 8. Спортивное сооружение
- 9. Детское дошкольное учреждение (объект местного значения)
- 10. Автомобильная дорога общего пользования М-29 "Кавказ" (объект федерального значения)

Границы

- Границы участков кадастровые
- Красная линия
- Дороги
- Автомобильная дорога общего пользования
- Автомобильные дороги общего пользования
- Внутриквартальные проезды
- Экспликационные номера (проектируемые)

Объекты социально-культурного, коммунально-бытового назначения

- Детские дошкольные учреждения
- Многофункциональные общественно-деловые объекты

Границы радиусов доступности

- Детские дошкольные учреждения Радиус доступности 300м
- Общеобразовательные школы Радиус доступности 500м

						546-17-ГП		
						Проект планировки территории общественной и жилой застройки прилегающей с востока к автодороге Р-217 в районе улицы Степная поселка Иноземцево города Железноводска Ставропольского края		
Изм.	Колч.	Лист	№ док.	Подпись	Дата	Стадия	Лист	Листов
Директор		Зыков В.А.				ГП	9	10
ГАП		Зыков В.А.						
Нач.отд.		Пилипенко С.Н.						
Архитектор		Зайцева А.Н.				ООО "Институт архитектуры и градостроительства СК"		
						Обоснование соответствия планируемых параметров местоположения и назначения объектов регионального, местного значения нормативам градостроительного проектирования, градостроительным регламентам М 1:2000		