


ГЕНЕРАЛЬНЫЙ ПЛАН МО СЕЛЬСКОЕ ПОСЕЛЕНИЕ "КАЖЫМ" МУНИЦИПАЛЬНОГО РАЙОНА "КОЙГОРОДСКИЙ" РЕСПУБЛИКИ КОМИ

КАРТА РАЗВИТИЯ ИНЖЕНЕРНОЙ ИНФРАСТРУКТУРЫ И БЛАГОУСТРОЙСТВА ТЕРРИТОРИИ ПСТ.ГУЖ

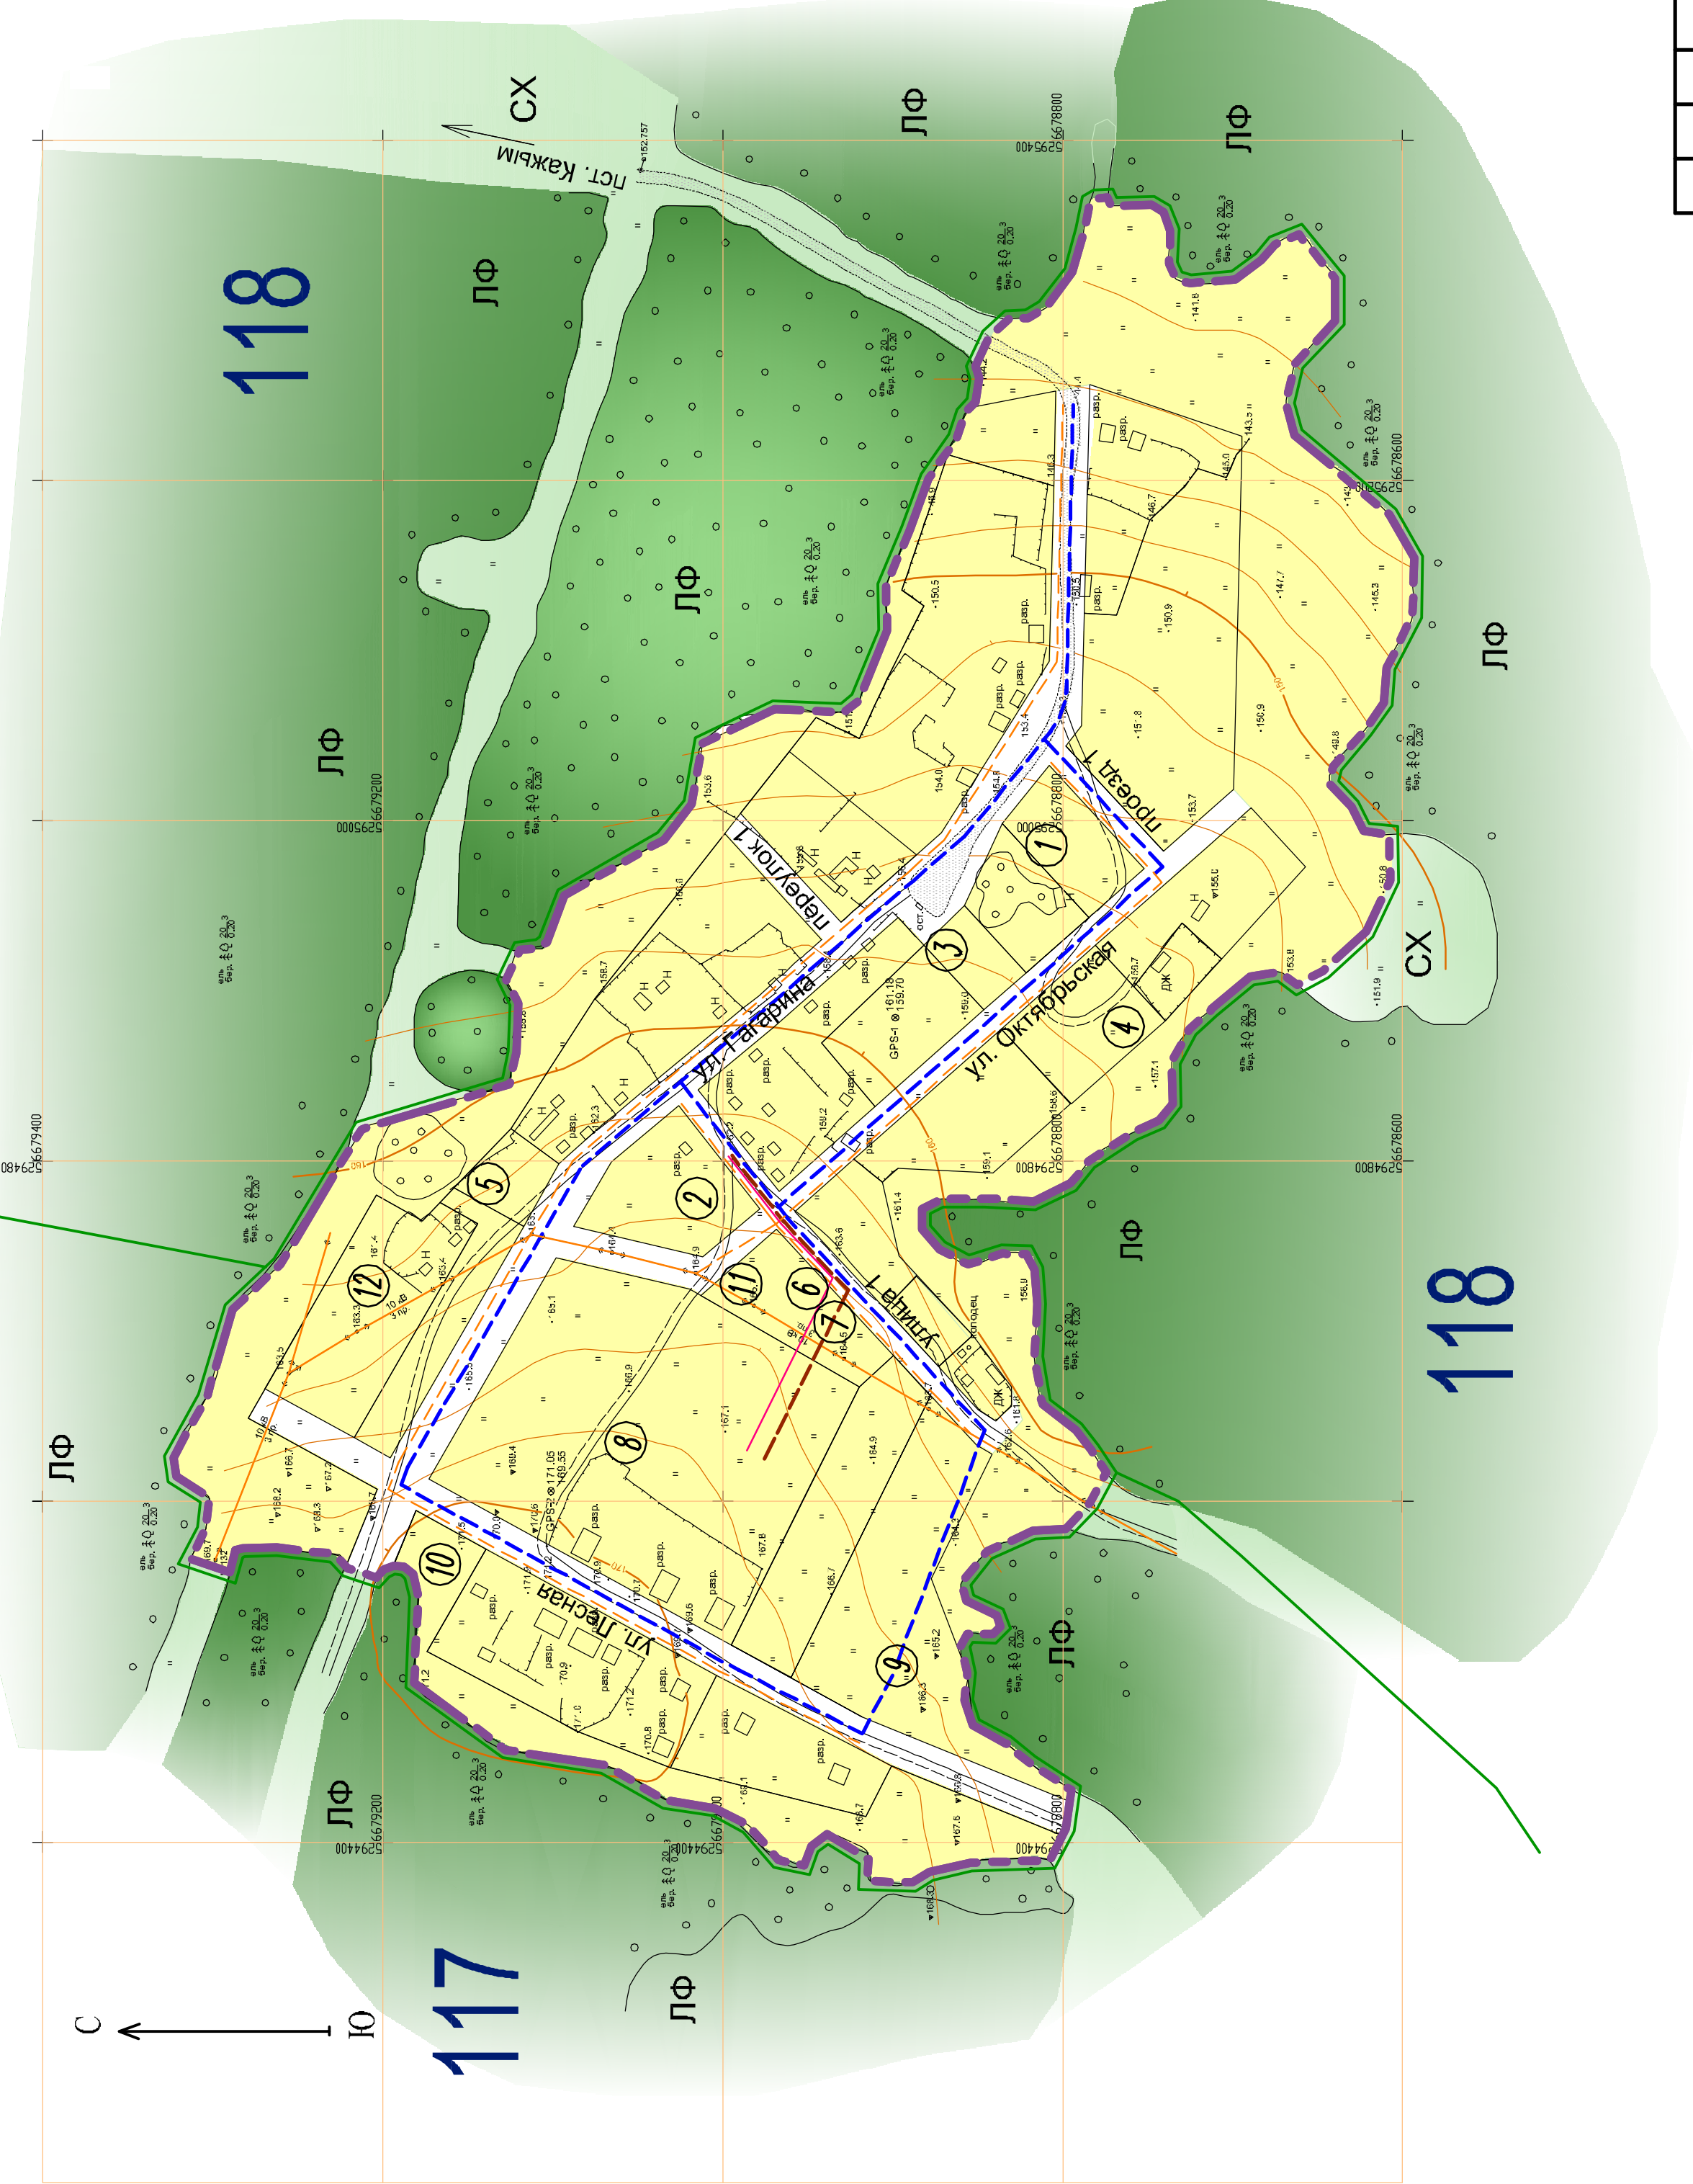

Площадь населенного пункта - 34 га.
Численность населения на перспективу - 150 чел.










ЭКСПЛИКАЦИЯ ОБЪЕКТОВ			
Номер на карте	Наименование предприятий и объектов	Размер СЗЗ, СР ЗСО ²	Примечание
1	2	3	4
1	Магазин		Проект.
2	Детский сад		Проект.
3	Детская площадка		Проект.
4	Спортивная площадка		Проект.
5	Часовня		Проект.
6	Котельная	СЗЗ=50 м	Проект.
7	Очистные сооружения	СЗЗ=50 м	Проект.
8	База отдыха		Проект.
9	Скважина с водонапорной башней	ЗСО=30 м	Проект.
10	Вышка сотовой связи		Проект.
11	Трансформаторная подстанция	СЗЗ=20 м	Проект.
12	Предприятие С/Х назначения	СЗЗ=50 м	Проект.
¹ Согласно СанПиН 2.2.1/2.1.1.1200-03			
² Согласно СНиП 2.04.02-84* Водоснабжение. Наружные сети и сооружения.			

¹Согласно СанПин 2.2.1/2.1.1.1200-03

²Согласно СНиП 2.04.02-84* Водоснабжение.

Наружные сети и сооружения.

УСЛОВНЫЕ ОБОЗНАЧЕНИЯ

- | | |
|---|------------------------------|
|  | - граница населенного пункта |
|  | - граница лесного квартала |
|  | - номер лесного квартала |
|  | - теплотрасса проектируемая |
|  | - ЛЭП существующий |
|  | - ЛЭП проектируемая |
|  | - водопровод проектируемый |
|  | - канализация проектируемая |
|  | - Земли населенного пункта |

Состав земель за границами населенных пунктов

- Земли лесного фонда
- Земли сельскохозяйственного назначения
- номер объекта

[illegible]

Формат А2