ГЕНЕРАЛЬНЫЙ ПЛАН МО СЕЛЬСКОЕ ПОСЕЛЕНИЕ "КАЖЫМ" МУНИЦИПАЛЬНОГО РАЙОНА "КОЙГОРОДСКИЙ" РЕСПУБЛИКИ КОМИ

КАРТА ПРИНЯТЫХ ГРАДОСТРОИТЕЛЬНЫХ РЕШЕНИЙ ПО ТЕРРИТОРИИ МО СП "КАЖЫМ"

ФРАГМЕНТ С ОБЪЕКТАМИ ЛЕСОПРОМЫШЛЕННОГО КОМПЛЕКСА

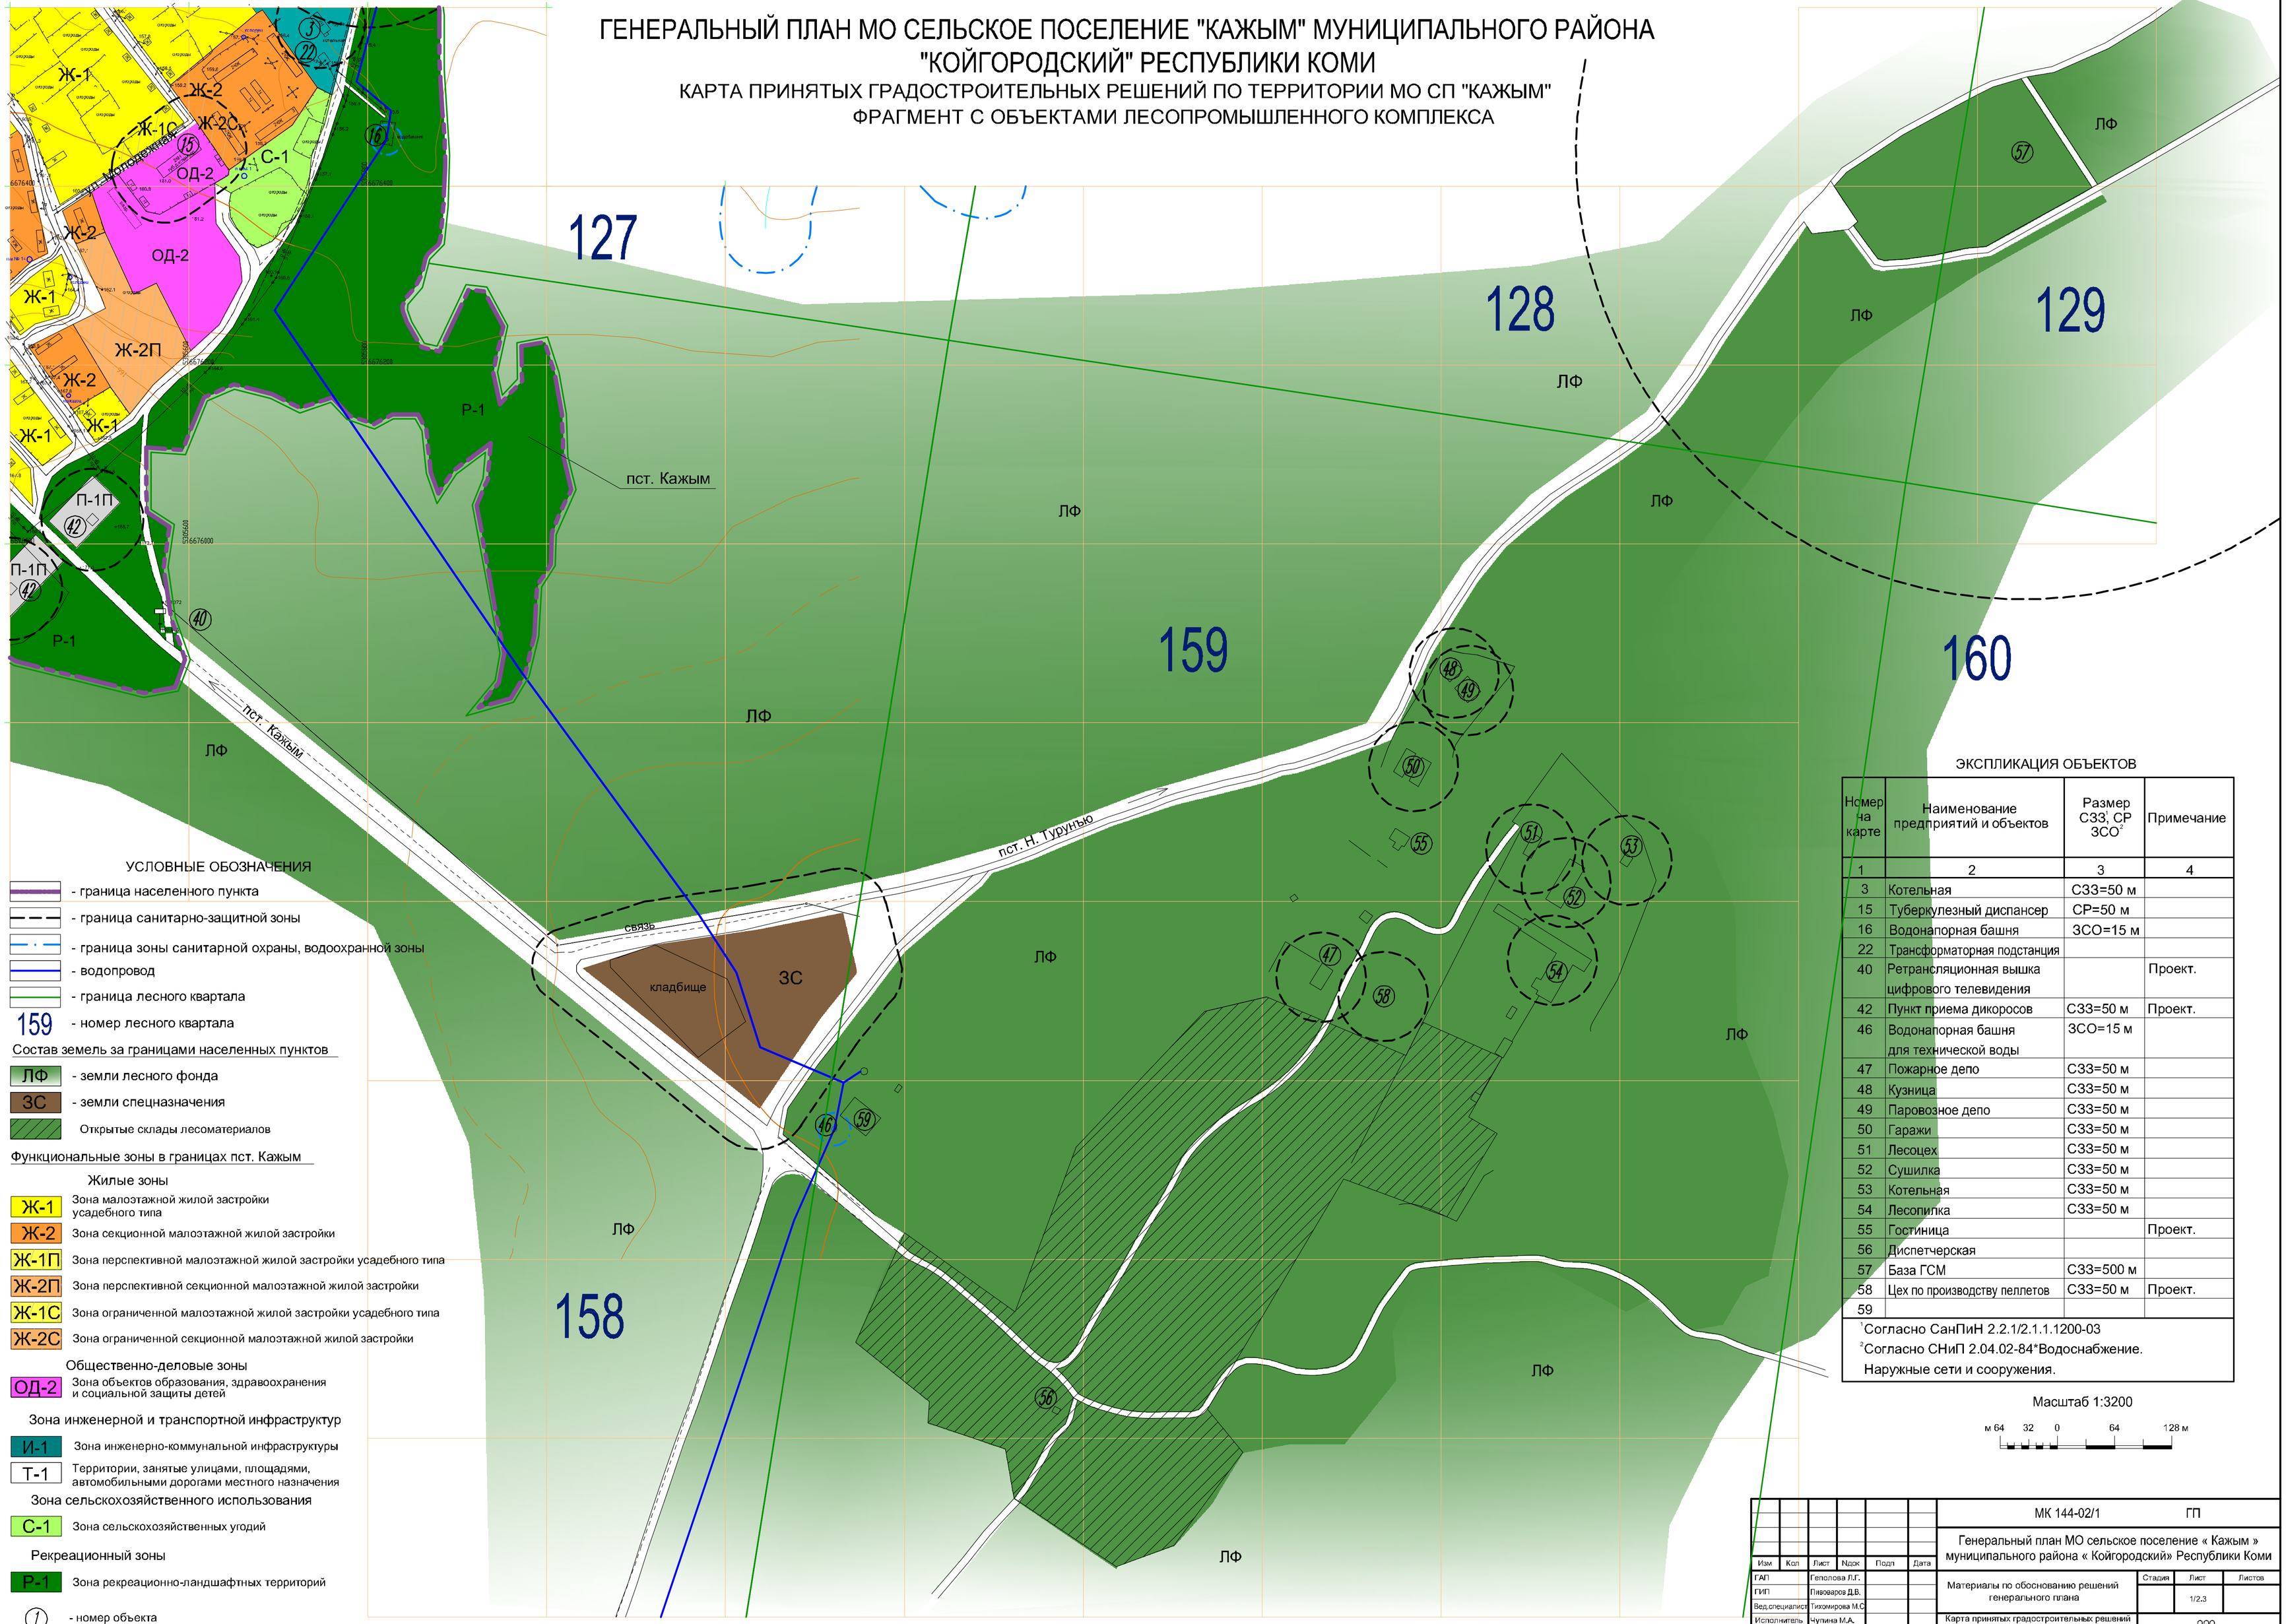

УСЛОВНЫЕ ОБОЗНАЧЕНИЯ

- граница населенного пункта
- граница санитарно-защитной зоны
- граница зоны санитарной охраны, водоохранной зоны
- водопровод
- граница лесного квартала
- 159 - номер лесного квартала

Состав земель за границами населенных пунктов

- ЛФ - земли лесного фонда
- ЗС - земли спецназначения
- Открытые склады лесоматериалов

Функциональные зоны в границах пст. Кажым

Жилые зоны

- Ж-1 Зона малоэтажной жилой застройки усадебного типа
- Ж-2 Зона секционной малоэтажной жилой застройки
- Ж-1П Зона перспективной малоэтажной жилой застройки усадебного типа
- Ж-2П Зона перспективной секционной малоэтажной жилой застройки
- Ж-1С Зона ограниченной малоэтажной жилой застройки усадебного типа
- Ж-2С Зона ограниченной секционной малоэтажной жилой застройки

Общественно-деловые зоны

- ОД-2 Зона объектов образования, здравоохранения и социальной защиты детей

Зона инженерной и транспортной инфраструктур

- И-1 Зона инженерно-коммунальной инфраструктуры
- Т-1 Территории, занятые улицами, площадями, автомобильными дорогами местного назначения

Зона сельскохозяйственного использования

- С-1 Зона сельскохозяйственных угодий

Рекреационный зоны

- Р-1 Зона рекреационно-ландшафтных территорий

(1) - номер объекта

ЭКСПЛИКАЦИЯ ОБЪЕКТОВ

Номер на карте	Наименование предприятий и объектов	Размер СЗЗ[1], СР ЗСО[2]	Примечание
1	2	3	4
3	Котельная	СЗЗ=50 м	
15	Туберкулезный диспансер	СР=50 м	
16	Водонапорная башня	ЗСО=15 м	
22	Трансформаторная подстанция		
40	Ретрансляционная вышка цифрового телевидения		Проект.
42	Пункт приема дикоросов	СЗЗ=50 м	Проект.
46	Водонапорная башня для технической воды	ЗСО=15 м	
47	Пожарное депо	СЗЗ=50 м	
48	Кузница	СЗЗ=50 м	
49	Паровозное депо	СЗЗ=50 м	
50	Гаражи	СЗЗ=50 м	
51	Лесоцех	СЗЗ=50 м	
52	Сушилка	СЗЗ=50 м	
53	Котельная	СЗЗ=50 м	
54	Лесопилка	СЗЗ=50 м	
55	Гостиница		Проект.
56	Диспетчерская		
57	База ГСМ	СЗЗ=500 м	
58	Цех по производству пеллетов	СЗЗ=50 м	Проект.
59			

[1]Согласно СанПиН 2.2.1/2.1.1.1200-03

[2]Согласно СНиП 2.04.02-84*Водоснабжение. Наружные сети и сооружения.

Масштаб 1:3200

м 64 32 0 64 128 м

Изм	Кол	Лист	№док	Подп	Дата
ГАП		Геполова Л.Г.			
ГИП		Пивоваров Д.В.			
Вед.специалист		Тихомирова М.С.			
Исполнитель		Чулкина М.А.			
Исполнитель		Борькина И.А.			
Н.контр.		Борькина И.А.			

МК 144-02/1 ГП

Генеральный план МО сельское поселение « Кажым » муниципального района « Койгородский» Республики Коми

Материалы по обоснованию решений генерального плана

Стадия	Лист	Листов
	1/2,3	

Карта принятых градостроительных решений по территории МО СП "Кажым" Фрагмент с объектами лесопромышленного комплекса. М1:3200

ООО "Архмастерская "Линия-стиль"

Формат А1

Инв.№ подл. | Подпись и дата | Взамен инв.№