

**ИП Салова Анастасия Владимировна**

Индивидуальный предприниматель Салова Анастасия Владимировна

---

Заказчик - Администрация города Невинномысска

**Реконструкция улицы Степной в городе  
Невинномысске Ставропольского края, от  
улицы Кооперативная до улицы Калинина  
включая перекресток улиц Степная-Калинина**

**ДОКУМЕНТАЦИЯ ПО ПЛАНИРОВКЕ  
ТЕРРИТОРИИ ЛИНЕЙНОГО ОБЪЕКТА**

**Основная часть проекта межевания территории**

Раздел 1 «Проект межевания территории. Графическая часть»

Раздел 2 «Проект межевания территории. Текстовая часть»

**54-1-ПМТ**

**Том 3**

Ставрополь, 2021

Инь. № подл.	
Подпись и дата	
Взам. инв. №	

**ИП Салова Анастасия Владимировна**

Индивидуальный предприниматель Салова Анастасия Владимировна

---

Заказчик - Администрация города Невинномысска

**Реконструкция улицы Степной в городе  
Невинномысске Ставропольского края, от  
улицы Кооперативная до улицы Калинина  
включая перекресток улиц Степная-Калинина**

**ДОКУМЕНТАЦИЯ ПО ПЛАНИРОВКЕ  
ТЕРРИТОРИИ ЛИНЕЙНОГО ОБЪЕКТА**

**Основная часть проекта межевания территории**

Раздел 1 «Проект межевания территории. Графическая часть»

Раздел 2 «Проект межевания территории. Текстовая часть»

**54-1-ПМТ**

**Том 3**

ИП Салова Анастасия  
Владимировна:



Ставрополь, 2021

Взам. инв. №	
Подпись и дата	
Инв. № подл.	

Обозначение	Наименование	Примечание
54-1-ПМТ-С	Содержание тома 3	с.3
54-СП	Состав проектной документации	с.4
54-1-ПМТ-Г	Основная часть проекта межевания территории Проект межевания территории. Графическая часть	
54-1-ПМТ-Т	Лист 1 -Чертеж проекта межевания территории (Масштаб 1:1000) Проект межевания территории. Текстовая часть	с.5 с.6

Согласовано

Взам. инв. №

Подп. и дата

Инв. № подл.

						121-1-ПМТ-С			
Изм	Кол.уч	Лист	№док	Подп.	Дата				
Разраб.		Салова А.В.		<i>Салова</i>	30.03.21	Содержание тома 3	Стадия	Лист	Листов
							П		1
Проверил		Салова А.В.		<i>Салова</i>	30.03.21		ИП Салова Анастасия Владимировна		
Н. контр.		Салова А.В.		<i>Салова</i>	30.03.21				

Номер тома	Обозначение	Наименование	Примечание
		Проект планировки территории	
1	54-1-ППТ	Основная часть проекта планировки территории Раздел 1 «Проект планировки территории. Графическая часть» Раздел 2 «Положение о размещении линейных объектов»	
2	54-2-ППТ	Материалы по обоснованию проекта планировки территории Раздел 3 «Материалы по обоснованию проекта планировки территории. Графическая часть» Раздел 4 «Материалы по обоснованию проекта планировки территории. Пояснительная записка»	
		Проект межевания территории	
3	54-1-ПМТ	Основная часть проекта межевания территории. Раздел 1 «Проект межевания территории. Графическая часть» Раздел 2 «Проект межевания территории. Текстовая часть»	
4	54-2-ПМТ	Материалы по обоснованию проекта межевания территории. Раздел 3 «Материалы по обоснованию проекта межевания территории. Графическая часть» Раздел 4 «Материалы по обоснованию проекта межевания территории. Пояснительная записка»	

Согласовано

В

Подп. и дата


Инв. № подл.

Изм	Кол.уч	Лист	№ док	Подп	Дата
Разраб.		Салова А.В.		<i>Луск</i>	30.03.21
Н. контр.		Салова А.В.		<i>Луск</i>	30.03.21

121-СП

Состав документации по планировке территории

Стадия	Лист	Листов
П		1
ИП Салова Анастасия Владимировна		

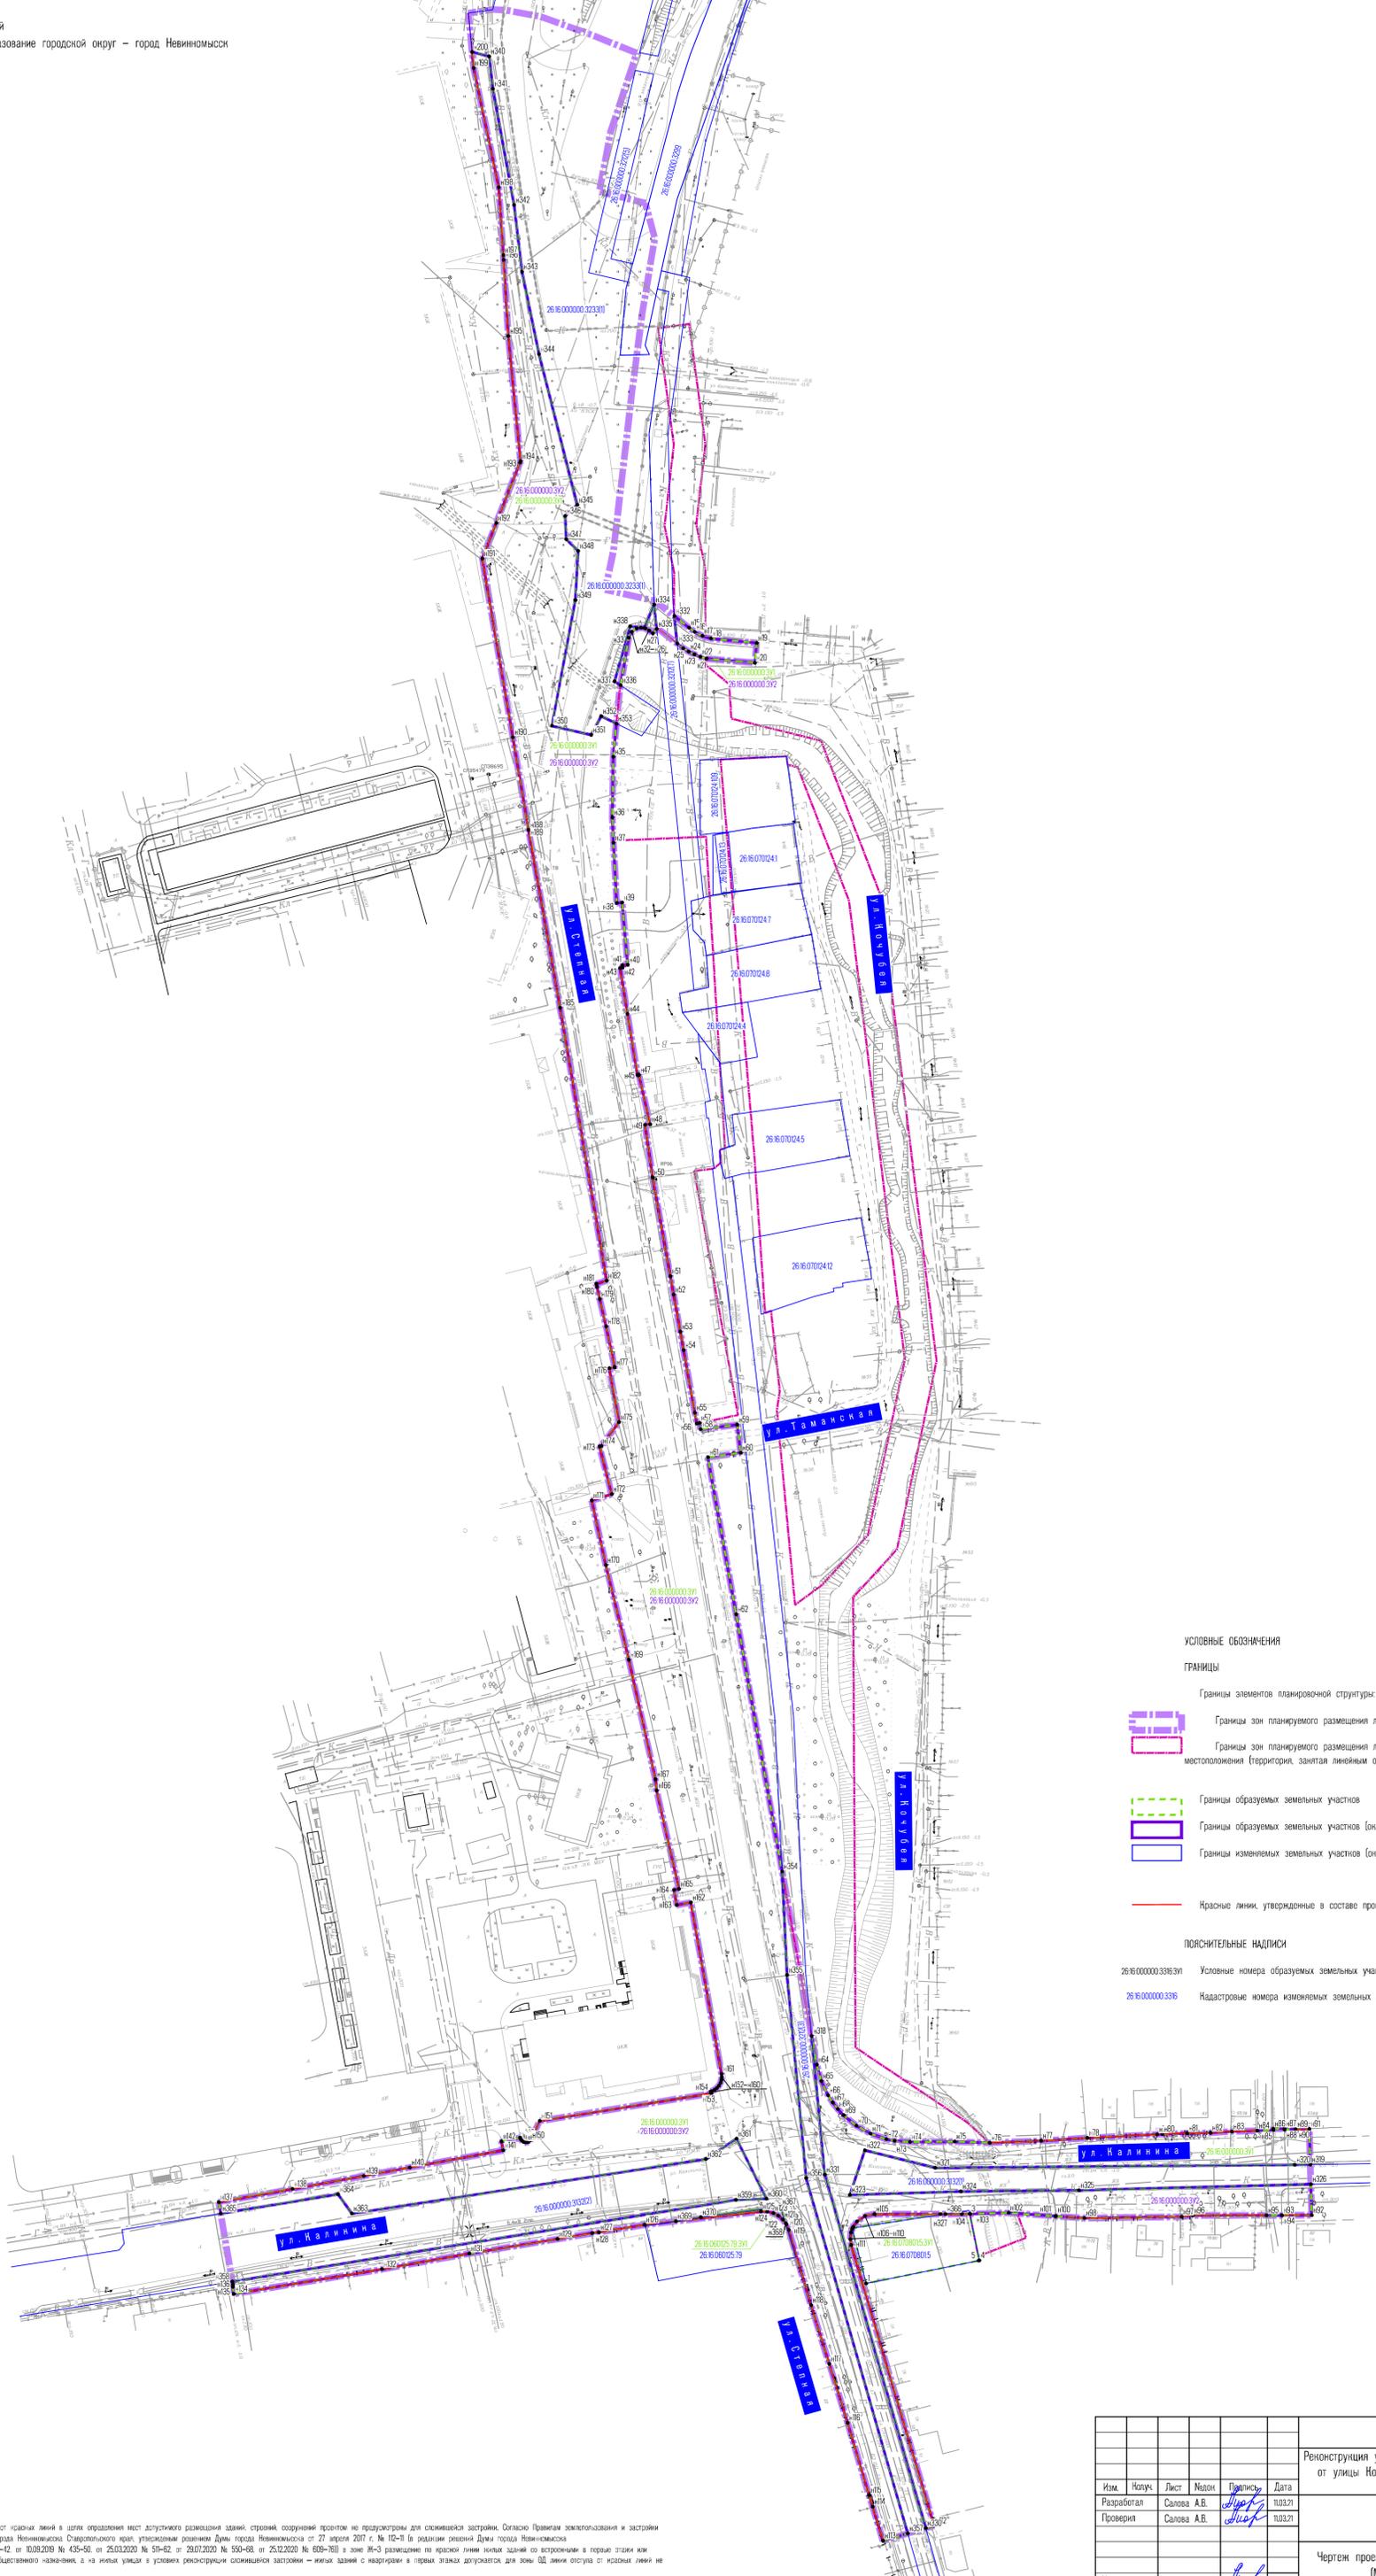

- УСЛОВНЫЕ ОБОЗНАЧЕНИЯ**
- ГРАНИЦЫ**
- Границы элементов планировочной структуры;
  - Границы зон планируемого размещения линейных объектов (улично-дорожная сеть)
  - Границы зон планируемого размещения линейных объектов, подлежащих реконструкции в связи с изменением их местоположения (территория, занятая линейным объектом и (или) предназначенная для размещения линейного объекта)
  - Границы образуемых земельных участков
  - Границы образуемых земельных участков (окончательный этап)
  - Границы изменяемых земельных участков (окончательный этап)
  - Красные линии, утвержденные в составе проекта планировки территории
- ПОЯСНИТЕЛЬНЫЕ НАДПИСИ**
- 26.06.000000.336.3/11 Условные номера образуемых земельных участков
  - 26.06.000000.336 Надастровые номера изменяемых земельных участков

Лист № докум. Подпись и дата. Взам. инв. №

**ПРИМЕЧАНИЕ** – линии отступа от красных линий в целях определения мест допустимого размещения зданий, строений, сооружений, соответствующих требованиям безопасности при эксплуатации объектов технического назначения, устанавливаются в соответствии с требованиями законодательства Российской Федерации в области градостроительного законодательства, действующими на территории муниципального образования города Невинномысск Ставропольского края, утвержденными решением Думы города Невинномысск от 27 апреля 2017 г. № 10-П (в редакции решений Думы города Невинномысск от 26 декабря 2018 г. № 34-П, от 10.09.2019 № 43-50, от 25.03.2020 № 51-62, от 28.07.2020 № 50-68, от 25.12.2020 № 609-76) в зоне И-3 размещение по красной линии жилых зданий со встроенными в первом этаже или пристроенными помещениями общественного назначения, а на иных участках в условиях реконструкции сносимых застройки – жилых зданий с квартирами в первом этаже допускается для зоны ИД линии отступа от красных линий не устанавливаются

<b>54-1-ПМТ-Г</b>				
Реконструкция улицы Степная в городе Невинномысск Ставропольского края, от улицы Кооперативная до улицы Калинина включая перекресток улиц Степная-Калинина				
Имя	Начуч.	Лист	Модок.	Продисп.
Разработал	Салова А.В.	103.27		103.27
Проверил	Салова А.В.			103.27
Чертеж проекта межевания территории (Масштаб 1:1000)				
			Страниц	Лист
			П	1
			ИП Салова Анастасия Владимировна	
Исполн.	Салова А.В.	10.03.21		

## Содержание

1	Перечень образуемых земельных участков .....	7
2	Перечень координат характерных точек образуемых земельных участков .....	11
3	Сведения о границах территории, применительно к которой осуществляется подготовка проекта межевания, содержащие перечень координат характерных точек таких границ в системе координат, используемой для ведения Единого государственного реестра недвижимости.....	16
4	Вид разрешенного использования образуемых земельных участков, предназначенных для размещения линейных объектов и объектов капитального строительства, проектируемых в составе линейного объекта, а также существующих земельных участков, занятых линейными объектами и объектами капитального строительства, входящими в состав линейных объектов, в соответствии с проектом планировки территории.....	20

Согласовано

В

Подп. и дата

Инв. № подл.

						<b>54-1-ПМТ-Т</b>			
Изм	Кол.уч	Лист	№ док	Подп.	Дата	Проект межевания территории. Текстовая часть	Стадия	Лист	Листов
Разраб.		Салова А.В.	<i>Салова</i>	30.03.21	П		1	15	
Проверил		Салова А.В.	<i>Салова</i>	30.03.21	ИП Салова Анастасия Владимировна				
Н. контр.		Салова А.В.	<i>Салова</i>	30.03.21					

# 1 Перечень образуемых земельных участков

Таблица 1.1 – Перечень образуемых земельных участков

Условный номер образуемого земельного участка	Номер характерных точек образуемого земельного участка	Кадастровые номера земельных участков, из которых образуются земельные участки	Площадь образуемого земельного участка	Способы образования земельного участка	Сведения об отнесении (неотнесении) образуемого земельного участка к территории общего пользования	Категория земель	Необходимость перевода земельного участка из состава земель одной категории в другую
1 этап							
26:16:070801:5:3У1	1, 2, н328, н327, н366, н104, 3, 4, 5, 1	26:16:070801:5	644	Перераспределение земельных участков в соответствии со статьей 11.7 Земельного кодекса Российской Федерации	-	Земли населённых пунктов	Отсутствует
26:16:060125:79:3У1	н367, н368, н121, н122, н123, н124, н125, н369, н370, н367	26:16:060125:79	26	Раздел земельного участка в соответствии со статьей 11.4 Земельного кодекса Российской Федерации	Территория общего пользования	Земли населённых пунктов	Отсутствует
26:16:000000:3У1	н318, н64, н65, н66, н67, н68, н69, н70, н71, н72, н73, н74, н75, н76, н77, н78, н79, н80, н81, н82, н83, н84, н85, н86, н87, н88, н89, н90, н91, н319, н320, н321, н322, н323, н324, н325, н326, н92, н93, н94, н95, н96, н97, н98, н99, н100, н101, н102, н103, н104, н327, н105, н106, н107, н108, н328, н329, н109, н110, н111, н112, н330, н331, н318 н332, н15, н16, н17, н18, н19, н20, н21, н22, н23, н24, н25, н333, н332 н334, н335, н27, н28, н29, н30, н31, н32, н33, н336, н337, н338, н339, н334 н200, н340, н341, н342, н343, н344, н345, н346, н347, н348, н349, н350, н351, н352, н353, н35, н36, н37, н38, н39, н40, н41, н42, н43, н44, н45, н46,		23202	Образование земельных участков из земель кадастрового квартала 26:16:000000 в соответствии со статьей 11.3 Земельного кодекса Российской Федерации	Территория общего пользования	Земли населённых пунктов	Отсутствует

Инд. № подл. Подп. и дата Взам. инв. №

Изм.	Кол.уч.	Лист	№ док.	Подп.	Дата

54-1-ПМТ-Т

Лист  
2

Условный номер образуемого земельного участка	Номер характерных точек образуемого земельного участка	Кадастровые номера земельных участков, из которых образуются земельные участки	Площадь образуемого земельного участка	Способы образования земельного участка	Сведения об отнесении (неотнесении) образуемого земельного участка к территории общего пользования	Категория земель	Необходимость перевода земельного участка из состава земель одной категории в другую
	н47, н48, н49, н50, н51, н52, н53, н54, н55, н56, н57, н58, н59, н60, н61, н62, н354, н355, н356, н357, н113, н114, н115, н116, н117, н118, н119, н120, н368, н367, н370, н369, н126, н127, н128, н129, н131, н132, н134, н135, н136, н358, н359, н360, н361, н362, н363, н364, н365, н137, н138, н139, н140, н141, н142, н143, н144, н145, н146, н147, н148, н149, н150, н151, н152, н153, н154, н155, н156, н157, н158, н159, н160, н161, н162, н163, н164, н165, н166, н167, н169, н170, н171, н172, н173, н174, н175, н176, н177, н178, н179, н180, н181, н182, н185, н188, н189, н190, н191, н192, н193, н194, н195, н196, н197, н198, н199, н200						
2 этап							
26:16:000000:3У2	н318, н64, н65, н66, н67, н68, н69, н70, н71, н72, н73, н74, н75, н76, н77, н78, н79, н80, н81, н82, н83, н84, н85, н86, н87, н88, н89, н90, н91, н319, н320, н321, н322, н323, н324, н325, н326, н92, н93, н94, н95, н96, н97, н98, н99, н100, н101, н102, н103, н104, н327, н105, н106, н107, н108, н328, н329, н109, н110, н111, н112, н330, н331, н318  н332, н15, н16, н17, н18, н19, н20, н21, н22, н23, н24, н25, н333, н332  н334, н335, н27, н28, н29, н30, н31, н32, н33, н336, н337,		23228	Объединение земельных участков с обозначением 26:16:000000:3У1, 26:16:060125:79:3У1 в соответствии со статьей 11.6 Земельного кодекса Российской Федерации	Территория общего пользования	Земли населённых пунктов	Отсутствует
					<b>54-1-ПМТ-Т</b>		Лист
							3
					Изм.	Кол.уч.	Лист
					№ док.	Подп.	Дата

Инв. № подл.

Подп. и дата

Взам. инв. №

Условный номер образуемого земельного участка	Номер характерных точек образуемого земельного участка	Кадастровые номера земельных участков, из которых образуются земельные участки	Площадь образуемого земельного участка	Способы образования земельного участка	Сведения об отнесении (неотнесении) образуемого земельного участка к территории общего пользования	Категория земель	Необходимость перевода земельного участка из состава земель одной категории в другую
	н338, н339, н334  н200, н340, н341, н342, н343, н344, н345, н346, н347, н348, н349, н350, н351, н352, н353, н35, н36, н37, н38, н39, н40, н41, н42, н43, н44, н45, н46, н47, н48, н49, н50, н51, н52, н53, н54, н55, н56, н57, н58, н59, н60, н61, н62, н354, н355, н356, н357, н113, н114, н115, н116, н117, н118, н119, н120, н121, н122, н123, н124, н125, н126, н127, н128, н129, н131, н132, н134, н135, н136, н358, н359, н360, н361, н362, н363, н364, н365, н137, н138, н139, н140, н141, н142, н143, н144, н145, н146, н147, н148, н149, н150, н151, н152, н153, н154, н155, н156, н157, н158, н159, н160, н161, н162, н163, н164, н165, н166, н167, н169, н170, н171, н172, н173, н174, н175, н176, н177, н178, н179, н180, н181, н182, н185, н188, н189, н190, н191, н192, н193, н194, н195, н196, н197, н198, н199, н200						

## Примечания:

1. Подготовка проекта межевания территории не осуществляется в целях определения местоположения границ образуемых и (или) изменяемых лесных участков, в связи с этим отсутствуют колонки таблицы: целевое назначение лесов, вид (виды) разрешенного использования лесного участка, количественные и качественные характеристики лесного участка, сведения о нахождении лесного участка в границах особо защитных участков лесов (в случае, если подготовка проекта межевания территории осуществляется в целях определения местоположения границ образуемых и (или) изменяемых лесных участков).

2. Проект межевания территории не предполагает резервирование и (или) изъятие для государственных или муниципальных нужд земельных участков, ввиду того, что вся территория проектирования находится на земельных участках муниципальной собственности, в связи с этим отсутствуют колонки таблицы: условные номера образуемых земельных участков, кадастровые номера или иные ранее присвоенные государственные учетные номера существующих земельных участков, в отношении которых предполагаются их резервирование и (или) изъятие для государственных или муниципальных нужд, их адреса или описание местоположения, перечень и адреса расположенных на таких земельных участках объектов недвижимого имущества (при наличии сведений о них в Едином государственном реестре недвижимости).

Взам. инв. №

Подп. и дата

Инв. № подл.

Изм.	Кол.уч.	Лист	№ док.	Подп.	Дата

54-1-ПМТ-Т

Лист

4

Таблица 1.2 – Перечень существующих земельных участков, на которых линейный объект может быть размещен на условиях сервитута, публичного сервитута

Кадастровый номер существующего земельного участка	Адрес или описание местоположения	Перечень недвижимого имущества	Адреса расположенных на таких земельных участках объектов недвижимого имущества
Зона планируемого размещения линейного объекта (улично-дорожная сеть)			
26:16:000000:3132	26, г Невинномысск, ул Калинина, Российская Федерация, Ставропольский край, город Невинномысск, улица Калинина	26:16:060114:78	Ставропольский край, г. Невинномысск, ул. Калинина
26:16:000000:3212	26, г Невинномысск, Российская Федерация, Ставропольский край, город Невинномысск	-	-
26:16:000000:3299	26, г Невинномысск, Российская Федерация, Ставропольский край, город Невинномысск	26:16:000000:1255 26:16:000000:3237	Ставропольский край, г.Невинномысск, ул.Ленина Российская Федерация, Ставропольский край, г Невинномысск, ул Партизанская
26:16:000000:3233	26, г Невинномысск, ул Ленина, д 4, Российская Федерация, край Ставропольский, городской округ-город Невинномысск, город Невинномысск, улица Ленина, 4	26:16:000000:3289, 26:16:000000:3237	Российская Федерация, Ставропольский край, г Невинномысск, ул Партизанская
26:16:070801:5	26, г Невинномысск, ул Степная, д №47, край Ставропольский, г, Невинномысск., ул, Степная, дом №47	26:16:070801:59	Ставропольский край, г Невинномысск, ул Степная, д 47
26:16:060125:79	26, г Невинномысск, ул Калинина, д 66, Ставропольский край, город Невинномысск, улица Калинина, 66	26:16:060125:59	Ставропольский край, г Невинномысск, ул Калинина, д 68
Зона планируемого размещения линейных объектов, подлежащих реконструкции в связи с изменением их местоположения			
26:16:070124:1	край Ставропольский, г, Невинномысск, ул, Кочубея, 4	26:16:070124:34	Ставропольский край, г Невинномысск, ул Кочубея, д 4
26:16:070124:5	край Ставропольский, г, Невинномысск., ул, Кочубея, дом №14	26:16:070124:31 26:16:000000:3237	Ставропольский край, г Невинномысск, ул Кочубея, д 14 Российская Федерация, Ставропольский край, г Невинномысск, ул Партизанская
26:16:070124:12	Ставропольский край, г, Невинномысск, ул, Кочубея, дом №18	26:16:070124:40	Ставропольский край, город Невинномысск, улица Кочубея, дом 18
26:16:070124:4	край Ставропольский, г, Невинномысск., ул, Кочубея, дом 10	26:16:000000:3237	Российская Федерация, Ставропольский край, г Невинномысск, ул Партизанская
26:16:070124:7	край Ставропольский, г, Невинномысск., ул, Кочубея, дом №6	26:16:070124:39 26:16:000000:3237	Ставропольский край, г Невинномысск, ул Кочубея, д 6 Российская Федерация, Ставропольский край, г Невинномысск, ул Партизанская
26:16:070124:8	край Ставропольский, г, Невинномысск., ул, Кочубея, дом 8	26:16:070124:28, 26:16:070124:35 26:16:000000:3237	Ставропольский край, г Невинномысск, ул Кочубея, д 8 Российская Федерация, Ставропольский край, г Невинномысск, ул Партизанская
26:16:070124:13	край Ставропольский, г, Невинномысск., ул, Кочубея, дом №4	26:16:070124:38	Ставропольский край, г Невинномысск, ул Кочубея, д 4
26:16:070124:109	Российская Федерация, край Ставропольский, городской округ - город Невинномысск, город	26:16:070124:33	Ставропольский край, г Невинномысск, ул Кочубея, д 2

Взам. инв. №

Подп. и дата

Инв. № подл.

Изм.	Кол.уч.	Лист	№ док.	Подп.	Дата

54-1-ПМТ-Т

Лист

5

Кадастровый номер существующего земельного участка	Адрес или описание местоположения	Перечень недвижимого имущества	Адреса расположенных на таких земельных участках объектов недвижимого имущества
	Невинномысск, улица Кочубея, 2		
26:16:000000:3212	Российская Федерация, Ставропольский край, город Невинномысск	-	-

## 2 Перечень координат характерных точек образуемых земельных участков

Таблица 2 – Перечень координат характерных точек образуемых земельных участков

Номер точки	Координата X	Координата Y	Номер точки	Координата X	Координата Y	Номер точки	Координата X	Координата Y	Номер точки	Координата X	Координата Y
26:16:070801:5:3У1			н369	430287,96	1316223,80	н78	430314,63	1316355,31	н324	430297,49	1316314,87
1	430268,06	1316284,59	н370	430289,25	1316231,78	н79	430315,76	1316377,62	н325	430297,86	1316352,57
2	430285,45	1316280,17	н367	430292,64	1316257,31	н80	430315,85	1316379,22	н326	430299,82	1316426,67
н328	430285,75	1316280,28	26:16:000000:3У1			н81	430316,10	1316387,16	н92	430289,90	1316426,93
н327	430290,26	1316308,31	н318	430347,26	1316267,20	н82	430316,26	1316394,68	н93	430289,88	1316417,39
н366	430290,26	1316309,95	н64	430338,06	1316268,85	н83	430316,69	1316401,45	н94	430289,79	1316417,39
н104	430290,26	1316315,16	н65	430332,84	1316270,28	н84	430316,95	1316409,57	н95	430289,86	1316412,52
3	430290,33	1316317,73	н66	430328,27	1316272,44	н85	430317,15	1316414,65	н96	430289,81	1316388,89
4	430275,40	1316320,74	н67	430325,94	1316273,94	н86	430317,54	1316414,64	н97	430289,40	1316385,41
5	430275,37	1316320,55	н68	430323,86	1316275,56	н87	430317,62	1316418,24	н98	430288,98	1316354,33
1	430268,06	1316284,59	н69	430321,90	1316277,39	н88	430317,29	1316418,25	н99	430289,41	1316348,20
26:16:060125:79:3У1			н70	430318,54	1316281,50	н89	430317,43	1316421,80	н100	430289,49	1316345,13
н367	430292,64	1316257,31	н71	430316,00	1316286,02	н90	430317,27	1316421,80	н101	430289,61	1316345,13
н368	430287,24	1316258,94	н72	430314,24	1316291,07	н91	430317,50	1316426,20	н102	430290,65	1316330,16
н121	430288,51	1316258,00	н73	430313,70	1316293,72	н319	430306,11	1316426,50	н103	430290,33	1316317,88
н122	430289,74	1316256,55	н74	430313,34	1316298,61	н320	430306,03	1316421,52	н104	430290,26	1316315,16
н123	430290,55	1316254,98	н75	430313,45	1316312,87	н321	430305,07	1316306,67	н327	430290,26	1316308,31
н124	430291,05	1316253,01	н76	430313,06	1316324,09	н322	430310,68	1316284,22	н105	430290,26	1316287,27
н125	430291,06	1316251,05	н77	430313,71	1316340,54	н323	430296,45	1316279,44	н106	430289,63	1316284,22

Взам. инв. №

Подп. и дата

Инв. № подл.

Изм.	Кол.уч.	Лист	№ док.	Подп.	Дата

54-1-ПМТ-Т

Лист

6

Номер точки	Координата X	Координата Y	Номер точки	Координата X	Координата Y	Номер точки	Координата X	Координата Y	Номер точки	Координата X	Координата Y
н107	430287,85	1316281,66	н27	430796,02	1316216,46	н36	430737,24	1316203,54	н356	430301,76	1316265,46
н108	430286,16	1316280,44	н28	430797,01	1316215,25	н37	430729,04	1316203,89	н357	430188,06	1316297,89
н328	430285,75	1316280,28	н29	430797,67	1316214,11	н38	430709,76	1316204,93	н113	430185,73	1316290,00
н329	430285,45	1316280,17	н30	430797,92	1316212,70	н39	430709,92	1316206,67	н114	430196,61	1316286,70
н109	430284,32	1316279,74	н31	430797,67	1316211,35	н40	430690,00	1316208,44	н115	430200,32	1316285,52
н110	430282,20	1316279,53	н32	430796,57	1316209,73	н41	430689,84	1316206,70	н116	430223,48	1316278,69
н111	430280,31	1316279,84	н33	430794,66	1316208,79	н42	430689,14	1316206,78	н117	430242,31	1316272,84
н112	430190,55	1316306,30	н336	430779,44	1316206,17	н43	430688,97	1316205,99	н118	430261,13	1316266,99
н330	430189,76	1316303,64	н337	430780,72	1316204,24	н44	430674,28	1316208,37	н119	430285,20	1316259,90
н331	430302,87	1316271,38	н338	430798,32	1316209,21	н45	430654,85	1316211,58	н120	430286,95	1316259,15
н318	430347,26	1316267,20	н339	430797,84	1316213,68	н46	430654,91	1316211,97	н368	430287,24	1316258,94
			н334	430805,25	1316216,87	н47	430654,76	1316212,00	н367	430292,64	1316257,31
н332	430801,62	1316223,33				н48	430638,98	1316215,59	н370	430289,25	1316231,78
н15	430797,88	1316228,04	н200	430982,10	1316158,74	н49	430638,80	1316213,99	н369	430287,96	1316223,80
н16	430796,57	1316229,85	н340	430980,72	1316164,19	н50	430622,01	1316216,38	н126	430286,83	1316213,83
н17	430795,26	1316232,33	н341	430970,36	1316165,33	н51	430590,36	1316222,05	н127	430284,43	1316199,24
н18	430794,44	1316235,02	н342	430933,13	1316172,15	н52	430584,45	1316223,11	н128	430284,14	1316197,05
н19	430793,00	1316249,64	н343	430911,80	1316174,64	н53	430572,63	1316225,23	н129	430282,26	1316186,03
н20	430786,65	1316249,07	н344	430885,42	1316180,08	н54	430566,72	1316226,29	н131	430277,62	1316157,84
н21	430787,99	1316233,63	н345	430837,16	1316192,32	н55	430546,72	1316229,87	н132	430272,60	1316129,95
н22	430788,57	1316231,67	н346	430833,65	1316188,46	н56	430543,22	1316230,49	н134	430264,71	1316082,54
н23	430789,33	1316229,75	н347	430826,18	1316188,81	н57	430543,40	1316231,36	н135	430266,94	1316082,28
н24	430790,24	1316227,94	н348	430822,45	1316192,58	н58	430541,37	1316231,72	н136	430267,74	1316082,30
н25	430791,33	1316226,16	н349	430806,71	1316191,72	н59	430542,85	1316243,42	н358	430268,64	1316082,15
н333	430792,81	1316224,26	н350	430766,48	1316184,22	н60	430533,86	1316244,56	н359	430294,80	1316243,00
н332	430801,62	1316223,33	н351	430763,58	1316196,77	н61	430532,43	1316234,08	н360	430295,16	1316252,74
			н352	430769,58	1316199,95	н62	430482,20	1316243,06	н361	430314,36	1316243,19
н334	430805,25	1316216,87	н353	430767,20	1316204,84	н354	430399,90	1316257,78	н362	430307,85	1316233,43
н335	430797,51	1316217,69	н35	430756,60	1316203,83	н355	430366,75	1316259,35	н363	430290,44	1316120,33

Взам. инв. №

Подп. и дата

Инв. № подл.

Изм.	Кол.уч.	Лист	№ док.	Подп.	Дата

54-1-ПМТ-Т

Лист

7

Номер точки	Координата X	Координата Y	Номер точки	Координата X	Координата Y	Номер точки	Координата X	Координата Y	Номер точки	Координата X	Координата Y
н364	430296,57	1316115,90	н164	430394,00	1316223,24	н198	430938,80	1316167,23	н88	430317,29	1316418,25
н365	430290,42	1316078,43	н165	430394,29	1316224,79	н199	430976,98	1316159,22	н89	430317,43	1316421,80
н137	430294,05	1316077,81	н166	430425,77	1316217,68	н200	430982,10	1316158,74	н90	430317,27	1316421,80
н138	430298,29	1316101,34	н167	430429,39	1316217,30	26:16:000000:3У2			н91	430317,50	1316426,20
н139	430302,45	1316124,12	н169	430467,66	1316208,78	н318	430347,26	1316267,20	н319	430306,11	1316426,50
н140	430305,16	1316138,87	н170	430497,95	1316201,47	н64	430338,06	1316268,85	н320	430306,03	1316421,52
н141	430310,65	1316168,64	н171	430518,57	1316196,95	н65	430332,84	1316270,28	н321	430305,07	1316306,67
н142	430313,51	1316168,08	н172	430520,64	1316203,32	н66	430328,27	1316272,44	н322	430310,68	1316284,22
н143	430314,70	1316174,10	н173	430535,91	1316199,44	н67	430325,94	1316273,94	н323	430296,45	1316279,44
н144	430314,15	1316174,29	н174	430536,06	1316200,01	н68	430323,86	1316275,56	н324	430297,49	1316314,87
н145	430313,70	1316174,64	н175	430543,63	1316205,67	н69	430321,90	1316277,39	н325	430297,86	1316352,57
н146	430313,36	1316175,12	н176	430560,91	1316202,57	н70	430318,54	1316281,50	н326	430299,82	1316426,67
н147	430313,20	1316175,66	н177	430561,22	1316204,32	н71	430316,00	1316286,02	н92	430289,90	1316426,93
н148	430313,21	1316176,25	н178	430574,32	1316201,56	н72	430314,24	1316291,07	н93	430289,88	1316417,39
н149	430313,39	1316176,80	н179	430583,06	1316199,53	н73	430313,70	1316293,72	н94	430289,79	1316417,39
н150	430313,89	1316177,40	н180	430586,96	1316198,62	н74	430313,34	1316298,61	н95	430289,86	1316412,52
н151	430320,05	1316180,32	н181	430587,90	1316198,40	н75	430313,45	1316312,87	н96	430289,81	1316388,89
н152	430328,85	1316235,06	н182	430588,93	1316201,72	н76	430313,06	1316324,09	н97	430289,40	1316385,41
н153	430329,47	1316234,95	н185	430676,28	1316186,85	н77	430313,71	1316340,54	н98	430288,98	1316354,33
н154	430329,54	1316235,23	н188	430733,15	1316176,78	н78	430314,63	1316355,31	н99	430289,41	1316348,20
н155	430330,01	1316236,16	н189	430733,22	1316176,77	н79	430315,76	1316377,62	н100	430289,49	1316345,13
н156	430330,57	1316236,88	н190	430762,87	1316171,71	н80	430315,85	1316379,22	н101	430289,61	1316345,13
н157	430331,34	1316237,56	н191	430819,99	1316161,98	н81	430316,10	1316387,16	н102	430290,65	1316330,16
н158	430332,24	1316238,07	н192	430831,32	1316166,41	н82	430316,26	1316394,68	н103	430290,33	1316317,88
н159	430333,14	1316238,36	н193	430850,74	1316174,04	н83	430316,69	1316401,45	н104	430290,26	1316315,16
н160	430334,12	1316238,47	н194	430851,15	1316174,20	н84	430316,95	1316409,57	н327	430290,26	1316308,31
н161	430335,10	1316238,40	н195	430891,23	1316170,28	н85	430317,15	1316414,65	н105	430290,26	1316287,27
н162	430389,94	1316228,61	н196	430915,61	1316168,81	н86	430317,54	1316414,64	н106	430289,63	1316284,22
н163	430389,14	1316224,12	н197	430917,11	1316168,71	н87	430317,62	1316418,24	н107	430287,85	1316281,66

Инв. № подл.

Подп. и дата

Взам. инв. №

Изм.	Кол.уч.	Лист	№ док.	Подп.	Дата

54-1-ПМТ-Т

Лист

8

Номер точки	Координата X	Координата Y	Номер точки	Координата X	Координата Y	Номер точки	Координата X	Координата Y	Номер точки	Координата X	Координата Y
н108	430286,16	1316280,44	н28	430797,01	1316215,25	н37	430729,04	1316203,89	н357	430188,06	1316297,89
н328	430285,75	1316280,28	н29	430797,67	1316214,11	н38	430709,76	1316204,93	н113	430185,73	1316290,00
н329	430285,45	1316280,17	н30	430797,92	1316212,70	н39	430709,92	1316206,67	н114	430196,61	1316286,70
н109	430284,32	1316279,74	н31	430797,67	1316211,35	н40	430690,00	1316208,44	н115	430200,32	1316285,52
н110	430282,20	1316279,53	н32	430796,57	1316209,73	н41	430689,84	1316206,70	н116	430223,48	1316278,69
н111	430280,31	1316279,84	н33	430794,66	1316208,79	н42	430689,14	1316206,78	н117	430242,31	1316272,84
н112	430190,55	1316306,30	н336	430779,44	1316206,17	н43	430688,97	1316205,99	н118	430261,13	1316266,99
н330	430189,76	1316303,64	н337	430780,72	1316204,24	н44	430674,28	1316208,37	н119	430285,20	1316259,90
н331	430302,87	1316271,38	н338	430798,32	1316209,21	н45	430654,85	1316211,58	н120	430286,95	1316259,15
н318	430347,26	1316267,20	н339	430797,84	1316213,68	н46	430654,91	1316211,97	н121	430288,51	1316258,00
			н334	430805,25	1316216,87	н47	430654,76	1316212,00	н122	430289,74	1316256,55
н332	430801,62	1316223,33				н48	430638,98	1316215,59	н123	430290,55	1316254,98
н15	430797,88	1316228,04	н200	430982,10	1316158,74	н49	430638,80	1316213,99	н124	430291,05	1316253,01
н16	430796,57	1316229,85	н340	430980,72	1316164,19	н50	430622,01	1316216,38	н125	430291,06	1316251,05
н17	430795,26	1316232,33	н341	430970,36	1316165,33	н51	430590,36	1316222,05	н126	430286,83	1316213,83
н18	430794,44	1316235,02	н342	430933,13	1316172,15	н52	430584,45	1316223,11	н127	430284,43	1316199,24
н19	430793,00	1316249,64	н343	430911,80	1316174,64	н53	430572,63	1316225,23	н128	430284,14	1316197,05
н20	430786,65	1316249,07	н344	430885,42	1316180,08	н54	430566,72	1316226,29	н129	430282,26	1316186,03
н21	430787,99	1316233,63	н345	430837,16	1316192,32	н55	430546,72	1316229,87	н131	430277,62	1316157,84
н22	430788,57	1316231,67	н346	430833,65	1316188,46	н56	430543,22	1316230,49	н132	430272,60	1316129,95
н23	430789,33	1316229,75	н347	430826,18	1316188,81	н57	430543,40	1316231,36	н134	430264,71	1316082,54
н24	430790,24	1316227,94	н348	430822,45	1316192,58	н58	430541,37	1316231,72	н135	430266,94	1316082,28
н25	430791,33	1316226,16	н349	430806,71	1316191,72	н59	430542,85	1316243,42	н136	430267,74	1316082,30
н333	430792,81	1316224,26	н350	430766,48	1316184,22	н60	430533,86	1316244,56	н358	430268,64	1316082,15
н332	430801,62	1316223,33	н351	430763,58	1316196,77	н61	430532,43	1316234,08	н359	430294,80	1316243,00
			н352	430769,58	1316199,95	н62	430482,20	1316243,06	н360	430295,16	1316252,74
н334	430805,25	1316216,87	н353	430767,20	1316204,84	н354	430399,90	1316257,78	н361	430314,36	1316243,19
н335	430797,51	1316217,69	н35	430756,60	1316203,83	н355	430366,75	1316259,35	н362	430307,85	1316233,43
н27	430796,02	1316216,46	н36	430737,24	1316203,54	н356	430301,76	1316265,46	н363	430290,44	1316120,33

Взам. инв. №

Подп. и дата

Инв. № подл.

Изм.	Кол.уч.	Лист	№ док.	Подп.	Дата

54-1-ПМТ-Т

Лист

9

Номер точки	Координата X	Координата Y
н364	430296,57	1316115,90
н365	430290,42	1316078,43
н137	430294,05	1316077,81
н138	430298,29	1316101,34
н139	430302,45	1316124,12
н140	430305,16	1316138,87
н141	430310,65	1316168,64
н142	430313,51	1316168,08
н143	430314,70	1316174,10
н144	430314,15	1316174,29
н145	430313,70	1316174,64
н146	430313,36	1316175,12
н147	430313,20	1316175,66
н148	430313,21	1316176,25
н149	430313,39	1316176,80
н150	430313,89	1316177,40
н151	430320,05	1316180,32
н152	430328,85	1316235,06
н153	430329,47	1316234,95
н154	430329,54	1316235,23
н155	430330,01	1316236,16
н156	430330,57	1316236,88
н157	430331,34	1316237,56
н158	430332,24	1316238,07
н159	430333,14	1316238,36
н160	430334,12	1316238,47
н161	430335,10	1316238,40
н162	430389,94	1316228,61
н163	430389,14	1316224,12

Номер точки	Координата X	Координата Y
н164	430394,00	1316223,24
н165	430394,29	1316224,79
н166	430425,77	1316217,68
н167	430429,39	1316217,30
н169	430467,66	1316208,78
н170	430497,95	1316201,47
н171	430518,57	1316196,95
н172	430520,64	1316203,32
н173	430535,91	1316199,44
н174	430536,06	1316200,01
н175	430543,63	1316205,67
н176	430560,91	1316202,57
н177	430561,22	1316204,32
н178	430574,32	1316201,56
н179	430583,06	1316199,53
н180	430586,96	1316198,62
н181	430587,90	1316198,40
н182	430588,93	1316201,72
н185	430676,28	1316186,85
н188	430733,15	1316176,78
н189	430733,22	1316176,77
н190	430762,87	1316171,71
н191	430819,99	1316161,98
н192	430831,32	1316166,41
н193	430850,74	1316174,04
н194	430851,15	1316174,20
н195	430891,23	1316170,28
н196	430915,61	1316168,81
н197	430917,11	1316168,71

Номер точки	Координата X	Координата Y
н198	430938,80	1316167,23
н199	430976,98	1316159,22
н200	430982,10	1316158,74

Взам. инв. №

Подп. и дата

Инв. № подл.

Изм.	Кол.уч.	Лист	№ док.	Подп.	Дата

54-1-ПМТ-Т

Лист

10

**3 Сведения о границах территории, применительно к которой осуществляется подготовка проекта межевания, содержащие перечень координат характерных точек таких границ в системе координат, используемой для ведения Единого государственного реестра недвижимости**

Таблица 3 – Сведения о границах территории, применительно к которой осуществляется подготовка проекта межевания, содержащие перечень координат характерных точек таких границ в системе координат, используемой для ведения Единого государственного реестра недвижимости

Номер точки	Координата X	Координата Y	Номер точки	Координата X	Координата Y	Номер точки	Координата X	Координата Y	Номер точки	Координата X	Координата Y
26:16:070801:5:3У1			н75	430313,45	1316312,87	н326	430299,82	1316426,67	н112	430190,55	1316306,30
1	430268,06	1316284,59	н76	430313,06	1316324,09	н92	430289,90	1316426,93	н330	430189,76	1316303,64
2	430285,45	1316280,17	н77	430313,71	1316340,54	н93	430289,88	1316417,39	н331	430302,87	1316271,38
н328	430285,75	1316280,28	н78	430314,63	1316355,31	н94	430289,79	1316417,39	н318	430347,26	1316267,20
н327	430290,26	1316308,31	н79	430315,76	1316377,62	н95	430289,86	1316412,52			
н366	430290,26	1316309,95	н80	430315,85	1316379,22	н96	430289,81	1316388,89	н332	430801,62	1316223,33
н104	430290,26	1316315,16	н81	430316,10	1316387,16	н97	430289,40	1316385,41	н15	430797,88	1316228,04
3	430290,33	1316317,73	н82	430316,26	1316394,68	н98	430288,98	1316354,33	н16	430796,57	1316229,85
4	430275,40	1316320,74	н83	430316,69	1316401,45	н99	430289,41	1316348,20	н17	430795,26	1316232,33
5	430275,37	1316320,55	н84	430316,95	1316409,57	н100	430289,49	1316345,13	н18	430794,44	1316235,02
1	430268,06	1316284,59	н85	430317,15	1316414,65	н101	430289,61	1316345,13	н19	430793,00	1316249,64
26:16:000000:3У1			н86	430317,54	1316414,64	н102	430290,65	1316330,16	н20	430786,65	1316249,07
н318	430347,26	1316267,20	н87	430317,62	1316418,24	н103	430290,33	1316317,88	н21	430787,99	1316233,63
н64	430338,06	1316268,85	н88	430317,29	1316418,25	н104	430290,26	1316315,16	н22	430788,57	1316231,67
н65	430332,84	1316270,28	н89	430317,43	1316421,80	н327	430290,26	1316308,31	н23	430789,33	1316229,75
н66	430328,27	1316272,44	н90	430317,27	1316421,80	н105	430290,26	1316287,27	н24	430790,24	1316227,94
н67	430325,94	1316273,94	н91	430317,50	1316426,20	н106	430289,63	1316284,22	н25	430791,33	1316226,16
н68	430323,86	1316275,56	н319	430306,11	1316426,50	н107	430287,85	1316281,66	н333	430792,81	1316224,26
н69	430321,90	1316277,39	н320	430306,03	1316421,52	н108	430286,16	1316280,44	н332	430801,62	1316223,33
н70	430318,54	1316281,50	н321	430305,07	1316306,67	н328	430285,75	1316280,28			
н71	430316,00	1316286,02	н322	430310,68	1316284,22	н329	430285,45	1316280,17	н334	430805,25	1316216,87
н72	430314,24	1316291,07	н323	430296,45	1316279,44	н109	430284,32	1316279,74	н335	430797,51	1316217,69
н73	430313,70	1316293,72	н324	430297,49	1316314,87	н110	430282,20	1316279,53	н27	430796,02	1316216,46
н74	430313,34	1316298,61	н325	430297,86	1316352,57	н111	430280,31	1316279,84	н28	430797,01	1316215,25

Инв. № подл.

Подп. и дата

Взам. инв. №

Изм.	Кол.уч.	Лист	№ док.	Подп.	Дата

54-1-ПМТ-Т

Лист

11

Номер точки	Координата X	Координата Y	Номер точки	Координата X	Координата Y	Номер точки	Координата X	Координата Y	Номер точки	Координата X	Координата Y
н29	430797,67	1316214,11	н38	430709,76	1316204,93	н113	430185,73	1316290,00	н365	430290,42	1316078,43
н30	430797,92	1316212,70	н39	430709,92	1316206,67	н114	430196,61	1316286,70	н137	430294,05	1316077,81
н31	430797,67	1316211,35	н40	430690,00	1316208,44	н115	430200,32	1316285,52	н138	430298,29	1316101,34
н32	430796,57	1316209,73	н41	430689,84	1316206,70	н116	430223,48	1316278,69	н139	430302,45	1316124,12
н33	430794,66	1316208,79	н42	430689,14	1316206,78	н117	430242,31	1316272,84	н140	430305,16	1316138,87
н336	430779,44	1316206,17	н43	430688,97	1316205,99	н118	430261,13	1316266,99	н141	430310,65	1316168,64
н337	430780,72	1316204,24	н44	430674,28	1316208,37	н119	430285,20	1316259,90	н142	430313,51	1316168,08
н338	430798,32	1316209,21	н45	430654,85	1316211,58	н120	430286,95	1316259,15	н143	430314,70	1316174,10
н339	430797,84	1316213,68	н46	430654,91	1316211,97	н121	430288,51	1316258,00	н144	430314,15	1316174,29
н334	430805,25	1316216,87	н47	430654,76	1316212,00	н122	430289,74	1316256,55	н145	430313,70	1316174,64
			н48	430638,98	1316215,59	н123	430290,55	1316254,98	н146	430313,36	1316175,12
н200	430982,10	1316158,74	н49	430638,80	1316213,99	н124	430291,05	1316253,01	н147	430313,20	1316175,66
н340	430980,72	1316164,19	н50	430622,01	1316216,38	н125	430291,06	1316251,05	н148	430313,21	1316176,25
н341	430970,36	1316165,33	н51	430590,36	1316222,05	н126	430286,83	1316213,83	н149	430313,39	1316176,80
н342	430933,13	1316172,15	н52	430584,45	1316223,11	н127	430284,43	1316199,24	н150	430313,89	1316177,40
н343	430911,80	1316174,64	н53	430572,63	1316225,23	н128	430284,14	1316197,05	н151	430320,05	1316180,32
н344	430885,42	1316180,08	н54	430566,72	1316226,29	н129	430282,26	1316186,03	н152	430328,85	1316235,06
н345	430837,16	1316192,32	н55	430546,72	1316229,87	н131	430277,62	1316157,84	н153	430329,47	1316234,95
н346	430833,65	1316188,46	н56	430543,22	1316230,49	н132	430272,60	1316129,95	н154	430329,54	1316235,23
н347	430826,18	1316188,81	н57	430543,40	1316231,36	н134	430264,71	1316082,54	н155	430330,01	1316236,16
н348	430822,45	1316192,58	н58	430541,37	1316231,72	н135	430266,94	1316082,28	н156	430330,57	1316236,88
н349	430806,71	1316191,72	н59	430542,85	1316243,42	н136	430267,74	1316082,30	н157	430331,34	1316237,56
н350	430766,48	1316184,22	н60	430533,86	1316244,56	н358	430268,64	1316082,15	н158	430332,24	1316238,07
н351	430763,58	1316196,77	н61	430532,43	1316234,08	н359	430294,80	1316243,00	н159	430333,14	1316238,36
н352	430769,58	1316199,95	н62	430482,20	1316243,06	н360	430295,16	1316252,74	н160	430334,12	1316238,47
н353	430767,20	1316204,84	н354	430399,90	1316257,78	н361	430314,36	1316243,19	н161	430335,10	1316238,40
н35	430756,60	1316203,83	н355	430366,75	1316259,35	н362	430307,85	1316233,43	н162	430389,94	1316228,61
н36	430737,24	1316203,54	н356	430301,76	1316265,46	н363	430290,44	1316120,33	н163	430389,14	1316224,12
н37	430729,04	1316203,89	н357	430188,06	1316297,89	н364	430296,57	1316115,90	н164	430394,00	1316223,24

Взам. инв. №

Подп. и дата

Инв. № подл.

Изм.	Кол.уч.	Лист	№ док.	Подп.	Дата

54-1-ПМТ-Т

Лист

12

Номер точки	Координата X	Координата Y	Номер точки	Координата X	Координата Y	Номер точки	Координата X	Координата Y	Номер точки	Координата X	Координата Y
н165	430394,29	1316224,79	н199	430976,98	1316159,22	н90	430317,27	1316421,80	н329	430285,45	1316280,17
н166	430425,77	1316217,68	н200	430982,10	1316158,74	н91	430317,50	1316426,20	н109	430284,32	1316279,74
н167	430429,39	1316217,30	н318	430347,26	1316267,20	н319	430306,11	1316426,50	н110	430282,20	1316279,53
н169	430467,66	1316208,78	н64	430338,06	1316268,85	н320	430306,03	1316421,52	н111	430280,31	1316279,84
н170	430497,95	1316201,47	н65	430332,84	1316270,28	н321	430305,07	1316306,67	н112	430190,55	1316306,30
н171	430518,57	1316196,95	н66	430328,27	1316272,44	н322	430310,68	1316284,22	н330	430189,76	1316303,64
н172	430520,64	1316203,32	н67	430325,94	1316273,94	н323	430296,45	1316279,44	н331	430302,87	1316271,38
н173	430535,91	1316199,44	н68	430323,86	1316275,56	н324	430297,49	1316314,87	н318	430347,26	1316267,20
н174	430536,06	1316200,01	н69	430321,90	1316277,39	н325	430297,86	1316352,57			
н175	430543,63	1316205,67	н70	430318,54	1316281,50	н326	430299,82	1316426,67	н332	430801,62	1316223,33
н176	430560,91	1316202,57	н71	430316,00	1316286,02	н92	430289,90	1316426,93	н15	430797,88	1316228,04
н177	430561,22	1316204,32	н72	430314,24	1316291,07	н93	430289,88	1316417,39	н16	430796,57	1316229,85
н178	430574,32	1316201,56	н73	430313,70	1316293,72	н94	430289,79	1316417,39	н17	430795,26	1316232,33
н179	430583,06	1316199,53	н74	430313,34	1316298,61	н95	430289,86	1316412,52	н18	430794,44	1316235,02
н180	430586,96	1316198,62	н75	430313,45	1316312,87	н96	430289,81	1316388,89	н19	430793,00	1316249,64
н181	430587,90	1316198,40	н76	430313,06	1316324,09	н97	430289,40	1316385,41	н20	430786,65	1316249,07
н182	430588,93	1316201,72	н77	430313,71	1316340,54	н98	430288,98	1316354,33	н21	430787,99	1316233,63
н185	430676,28	1316186,85	н78	430314,63	1316355,31	н99	430289,41	1316348,20	н22	430788,57	1316231,67
н188	430733,15	1316176,78	н79	430315,76	1316377,62	н100	430289,49	1316345,13	н23	430789,33	1316229,75
н189	430733,22	1316176,77	н80	430315,85	1316379,22	н101	430289,61	1316345,13	н24	430790,24	1316227,94
н190	430762,87	1316171,71	н81	430316,10	1316387,16	н102	430290,65	1316330,16	н25	430791,33	1316226,16
н191	430819,99	1316161,98	н82	430316,26	1316394,68	н103	430290,33	1316317,88	н333	430792,81	1316224,26
н192	430831,32	1316166,41	н83	430316,69	1316401,45	н104	430290,26	1316315,16	н332	430801,62	1316223,33
н193	430850,74	1316174,04	н84	430316,95	1316409,57	н327	430290,26	1316308,31			
н194	430851,15	1316174,20	н85	430317,15	1316414,65	н105	430290,26	1316287,27	н334	430805,25	1316216,87
н195	430891,23	1316170,28	н86	430317,54	1316414,64	н106	430289,63	1316284,22	н335	430797,51	1316217,69
н196	430915,61	1316168,81	н87	430317,62	1316418,24	н107	430287,85	1316281,66	н27	430796,02	1316216,46
н197	430917,11	1316168,71	н88	430317,29	1316418,25	н108	430286,16	1316280,44	н28	430797,01	1316215,25
н198	430938,80	1316167,23	н89	430317,43	1316421,80	н328	430285,75	1316280,28	н29	430797,67	1316214,11

Инв. № подл.

Подп. и дата

Взам. инв. №

Изм.	Кол.уч.	Лист	№ док.	Подп.	Дата

54-1-ПМТ-Т

Лист

13

Номер точки	Координата X	Координата Y	Номер точки	Координата X	Координата Y	Номер точки	Координата X	Координата Y	Номер точки	Координата X	Координата Y
н30	430797,92	1316212,70	н39	430709,92	1316206,67	н114	430196,61	1316286,70	н137	430294,05	1316077,81
н31	430797,67	1316211,35	н40	430690,00	1316208,44	н115	430200,32	1316285,52	н138	430298,29	1316101,34
н32	430796,57	1316209,73	н41	430689,84	1316206,70	н116	430223,48	1316278,69	н139	430302,45	1316124,12
н33	430794,66	1316208,79	н42	430689,14	1316206,78	н117	430242,31	1316272,84	н140	430305,16	1316138,87
н336	430779,44	1316206,17	н43	430688,97	1316205,99	н118	430261,13	1316266,99	н141	430310,65	1316168,64
н337	430780,72	1316204,24	н44	430674,28	1316208,37	н119	430285,20	1316259,90	н142	430313,51	1316168,08
н338	430798,32	1316209,21	н45	430654,85	1316211,58	н120	430286,95	1316259,15	н143	430314,70	1316174,10
н339	430797,84	1316213,68	н46	430654,91	1316211,97	н121	430288,51	1316258,00	н144	430314,15	1316174,29
н334	430805,25	1316216,87	н47	430654,76	1316212,00	н122	430289,74	1316256,55	н145	430313,70	1316174,64
			н48	430638,98	1316215,59	н123	430290,55	1316254,98	н146	430313,36	1316175,12
н200	430982,10	1316158,74	н49	430638,80	1316213,99	н124	430291,05	1316253,01	н147	430313,20	1316175,66
н340	430980,72	1316164,19	н50	430622,01	1316216,38	н125	430291,06	1316251,05	н148	430313,21	1316176,25
н341	430970,36	1316165,33	н51	430590,36	1316222,05	н126	430286,83	1316213,83	н149	430313,39	1316176,80
н342	430933,13	1316172,15	н52	430584,45	1316223,11	н127	430284,43	1316199,24	н150	430313,89	1316177,40
н343	430911,80	1316174,64	н53	430572,63	1316225,23	н128	430284,14	1316197,05	н151	430320,05	1316180,32
н344	430885,42	1316180,08	н54	430566,72	1316226,29	н129	430282,26	1316186,03	н152	430328,85	1316235,06
н345	430837,16	1316192,32	н55	430546,72	1316229,87	н131	430277,62	1316157,84	н153	430329,47	1316234,95
н346	430833,65	1316188,46	н56	430543,22	1316230,49	н132	430272,60	1316129,95	н154	430329,54	1316235,23
н347	430826,18	1316188,81	н57	430543,40	1316231,36	н134	430264,71	1316082,54	н155	430330,01	1316236,16
н348	430822,45	1316192,58	н58	430541,37	1316231,72	н135	430266,94	1316082,28	н156	430330,57	1316236,88
н349	430806,71	1316191,72	н59	430542,85	1316243,42	н136	430267,74	1316082,30	н157	430331,34	1316237,56
н350	430766,48	1316184,22	н60	430533,86	1316244,56	н358	430268,64	1316082,15	н158	430332,24	1316238,07
н351	430763,58	1316196,77	н61	430532,43	1316234,08	н359	430294,80	1316243,00	н159	430333,14	1316238,36
н352	430769,58	1316199,95	н62	430482,20	1316243,06	н360	430295,16	1316252,74	н160	430334,12	1316238,47
н353	430767,20	1316204,84	н354	430399,90	1316257,78	н361	430314,36	1316243,19	н161	430335,10	1316238,40
н35	430756,60	1316203,83	н355	430366,75	1316259,35	н362	430307,85	1316233,43	н162	430389,94	1316228,61
н36	430737,24	1316203,54	н356	430301,76	1316265,46	н363	430290,44	1316120,33	н163	430389,14	1316224,12
н37	430729,04	1316203,89	н357	430188,06	1316297,89	н364	430296,57	1316115,90	н164	430394,00	1316223,24
н38	430709,76	1316204,93	н113	430185,73	1316290,00	н365	430290,42	1316078,43	н165	430394,29	1316224,79

Взам. инв. №

Подп. и дата

Инв. № подл.

Изм.	Кол.уч.	Лист	№ док.	Подп.	Дата

54-1-ПМТ-Т

Лист

14

Номер точки	Координата X	Координата Y	Номер точки	Координата X	Координата Y	Номер точки	Координата X	Координата Y	Номер точки	Координата X	Координата Y
н166	430425,77	1316217,68	н175	430543,63	1316205,67	н185	430676,28	1316186,85	н195	430891,23	1316170,28
н167	430429,39	1316217,30	н176	430560,91	1316202,57	н188	430733,15	1316176,78	н196	430915,61	1316168,81
н169	430467,66	1316208,78	н177	430561,22	1316204,32	н189	430733,22	1316176,77	н197	430917,11	1316168,71
н170	430497,95	1316201,47	н178	430574,32	1316201,56	н190	430762,87	1316171,71	н198	430938,80	1316167,23
н171	430518,57	1316196,95	н179	430583,06	1316199,53	н191	430819,99	1316161,98	н199	430976,98	1316159,22
н172	430520,64	1316203,32	н180	430586,96	1316198,62	н192	430831,32	1316166,41	н200	430982,10	1316158,74
н173	430535,91	1316199,44	н181	430587,90	1316198,40	н193	430850,74	1316174,04			
н174	430536,06	1316200,01	н182	430588,93	1316201,72	н194	430851,15	1316174,20			

**4 Вид разрешенного использования образуемых земельных участков, предназначенных для размещения линейных объектов и объектов капитального строительства, проектируемых в составе линейного объекта, а также существующих земельных участков, занятых линейными объектами и объектами капитального строительства, входящими в состав линейных объектов, в соответствии с проектом планировки территории**

Вид разрешенного использования образуемых земельных участков установлен для образуемых земельных участков в соответствии с Приказом Федеральной службы государственной регистрации, кадастра и картографии от 10 ноября 2020 г. № П/0412 "Об утверждении классификатора видов разрешенного использования земельных участков":

- 26:16:070801:5:ЗУ1 - Для индивидуального жилищного строительства (код 2.1);
- 26:16:060125:79:ЗУ1 - Улично-дорожная сеть (код 12.0);
- 26:16:000000:ЗУ1 - Улично-дорожная сеть (код 12.0);
- 26:16:000000:ЗУ2 - Улично-дорожная сеть (код 12.0).

Инв. № подл. Подп. и дата. Взам. инв. №

Изм.	Кол.уч.	Лист	№ док.	Подп.	Дата

54-1-ПМТ-Т

Лист

15