


Основной план. План красных линий. М 11000.



Условные обозначения

- Границы существующих земельных участков
- Выделяемый земельный участок
- Зона объектов транспортной инфраструктуры
- Тротуары
- Дороги, проезды
- Пешеходный переход
- Зеленые насаждения
- Ограждения дорожные
- Преддорожная канава
- Красные линии
- Линии застройки

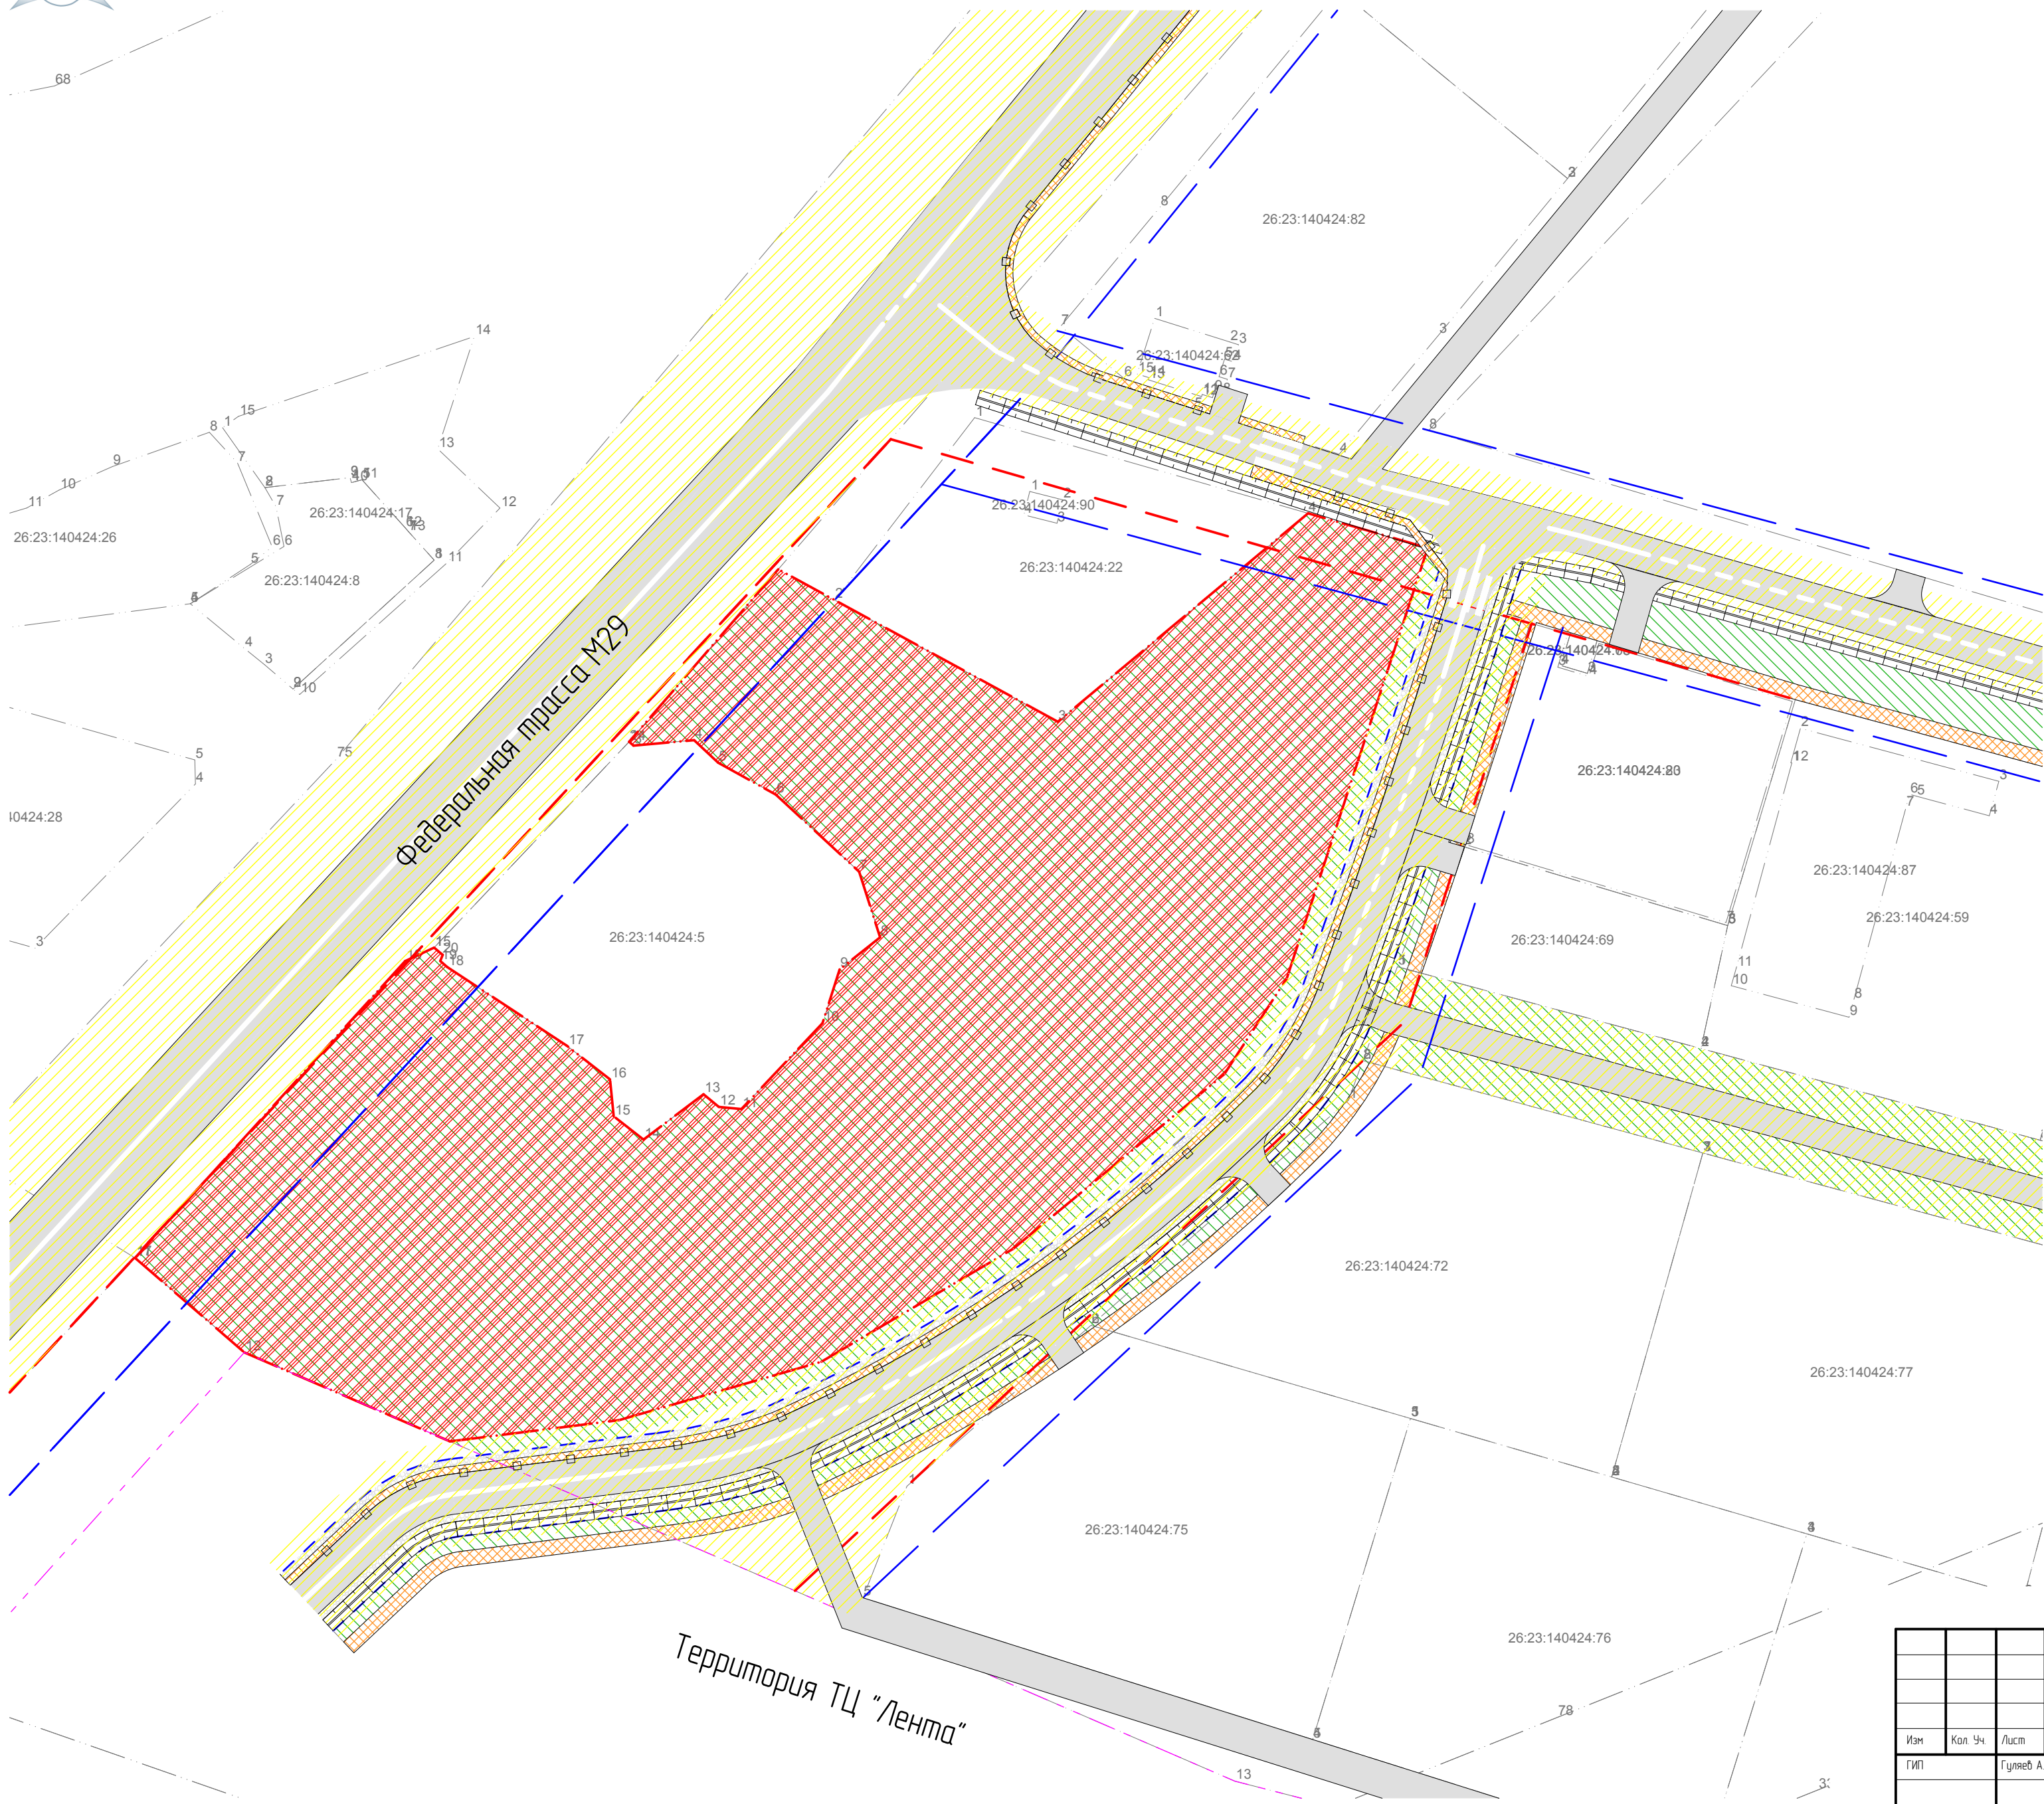

Территория ТЦ "Лента"

						01/2016-ПП		
						Ставропольский край, г. Минеральные Воды, от улицы Полевая в поселке Бородиновка Минераловодского городского округа до границ земельного участка расположенного по адресу: Ставропольский край, город Железноводск, поселок Иноземцево, улица Геологическая, 29		
Изм.	Кол. Уч.	Лист	№ док.	Подпись	Дата	Стация	Лист	Листов
ГИП		Гуляев А.Б.				ЭП	01	
ГАП		Позднякова О.О.						
Исполнил		Позднякова О.О.				Основной план. План красных линий. М 1:1000.		
						