



Схема организации улично-дорожной сети и движения транспорта. М 11000.

Условные обозначения

- Границы существующих земельных участков
- Выделяемый земельный участок
- Тротуары
- Дороги, проезды
- Пешеходный переход
- Направления движения транспорта
- Ограждения дорожные
- Преддорожная канава
- Главная дорога
- Уступил дорогу
- Пешеходный переход
- Остановка запрещена
- Обгон запрещен
- Максимальная скорость движения 40км/ч

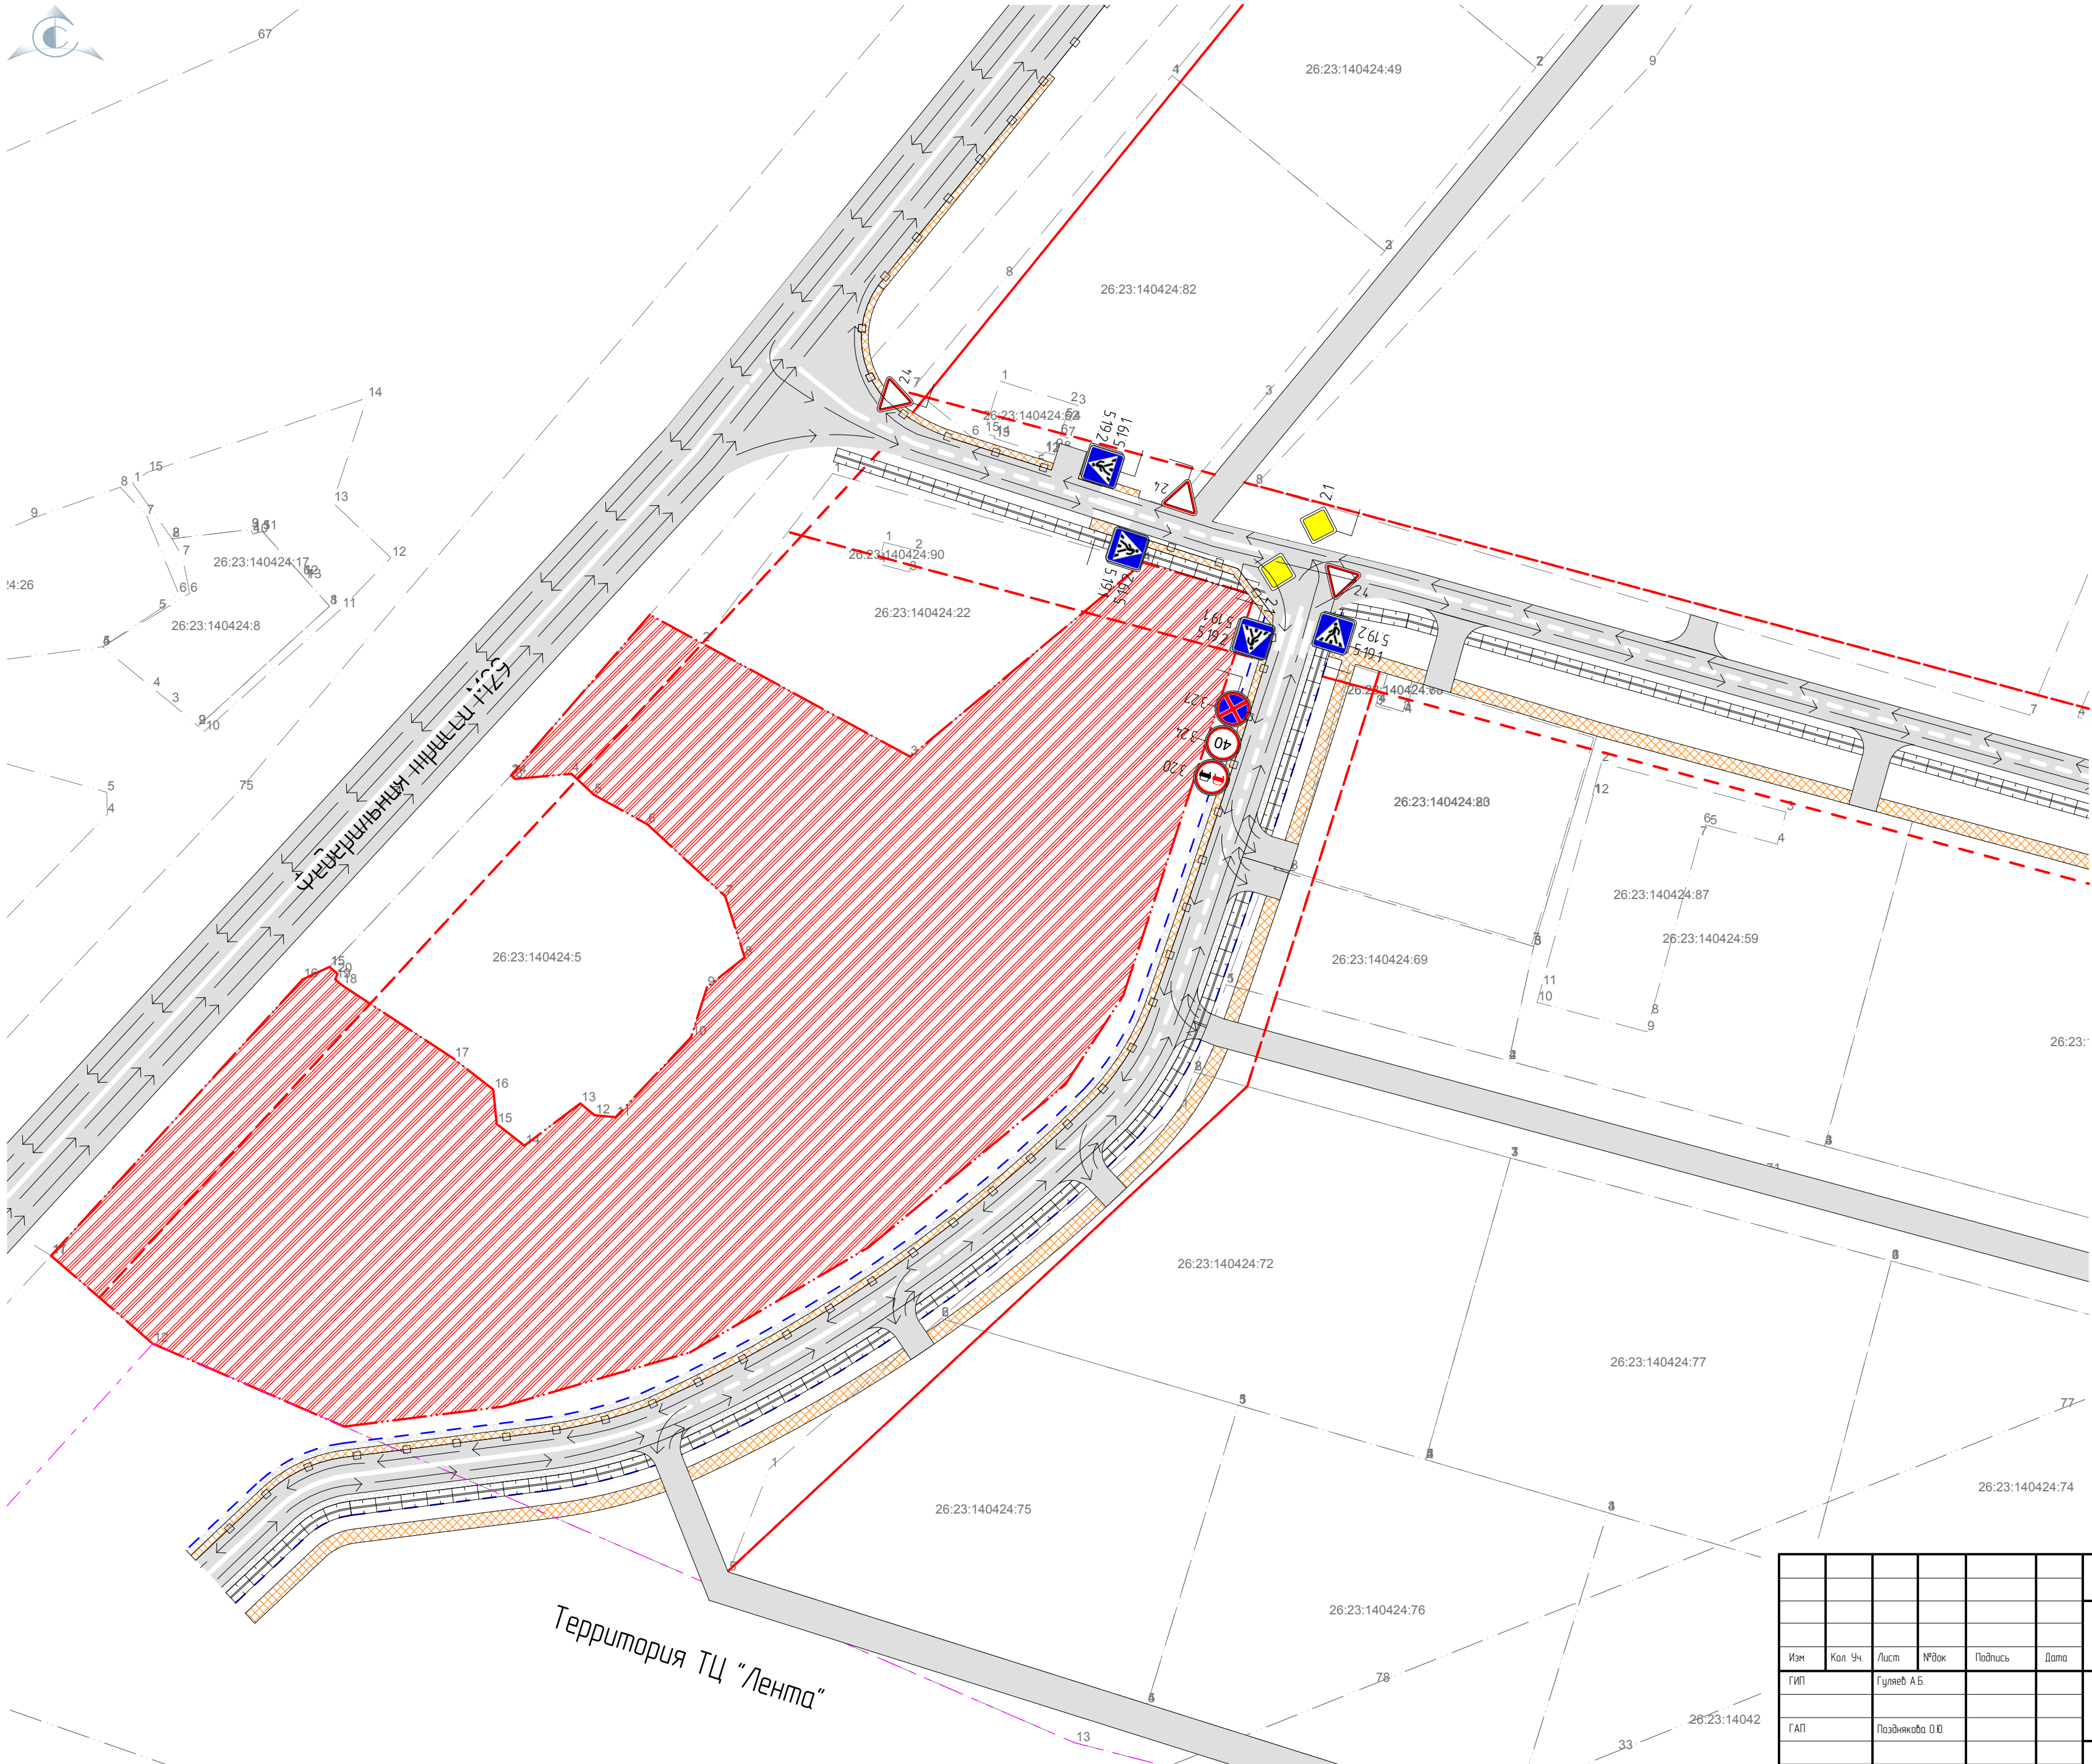

Территория ТЦ "Лента"

						01/2016-ПП			
						Ставропольский край, г. Минеральные Воды, от улицы Полевая в поселке Бородинском Минераловодского городского округа до границ земельного участка расположенного по адресу: Ставропольский край, город Железноводск, поселок Иноземцево, улица Геологическая, 29			
Изм.	Кол. Уч.	Лист	№ док.	Подпись	Дата	Проект планировки территории Заказчик: ООО "СтройМакс КМВ"	Стация	Лист	Листов
ГП		Гуляев А.Б.					ЭП	03	
ГАП		Позднякова О.О.							
Исполнил		Позднякова О.О.				Схема организации улично-дорожной сети и движения транспорта. М 1:1000.		ООО Архитектурно – планировочное бюро №1 г. Минеральные Воды	