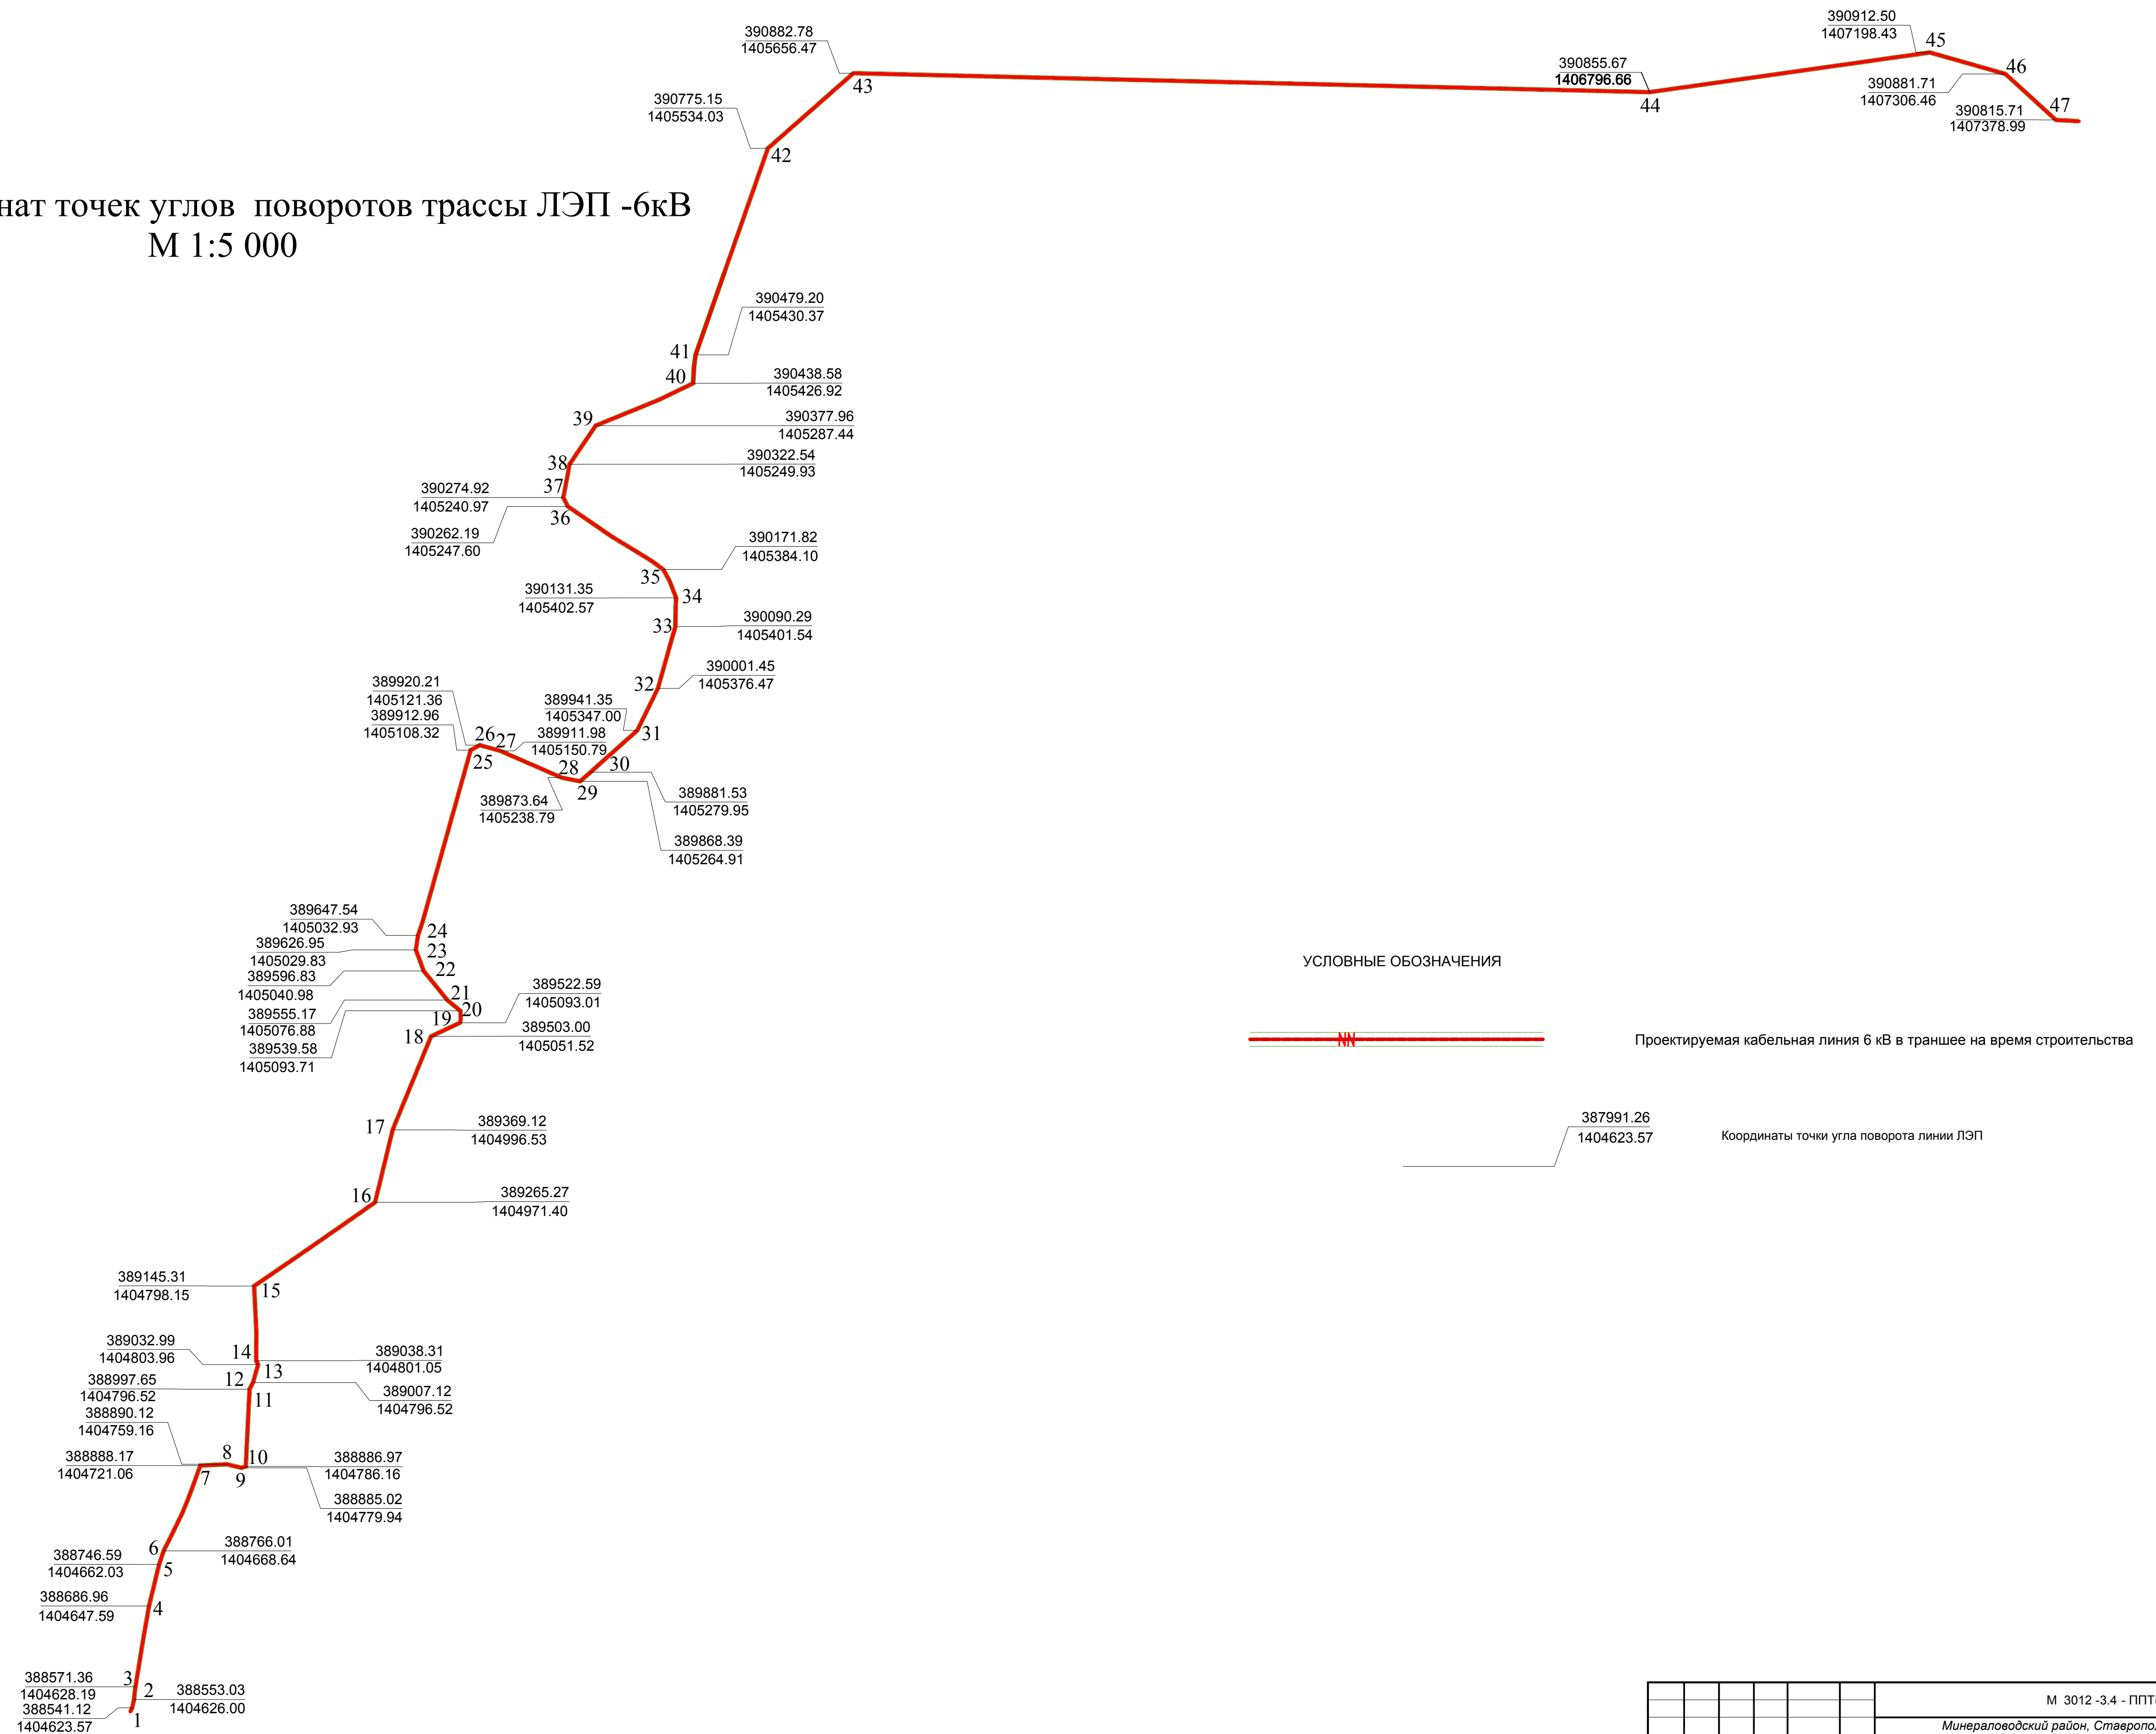


Каталог координат точек углов поворотов трассы ЛЭП -6кВ
М 1:5 000

[illegible]