
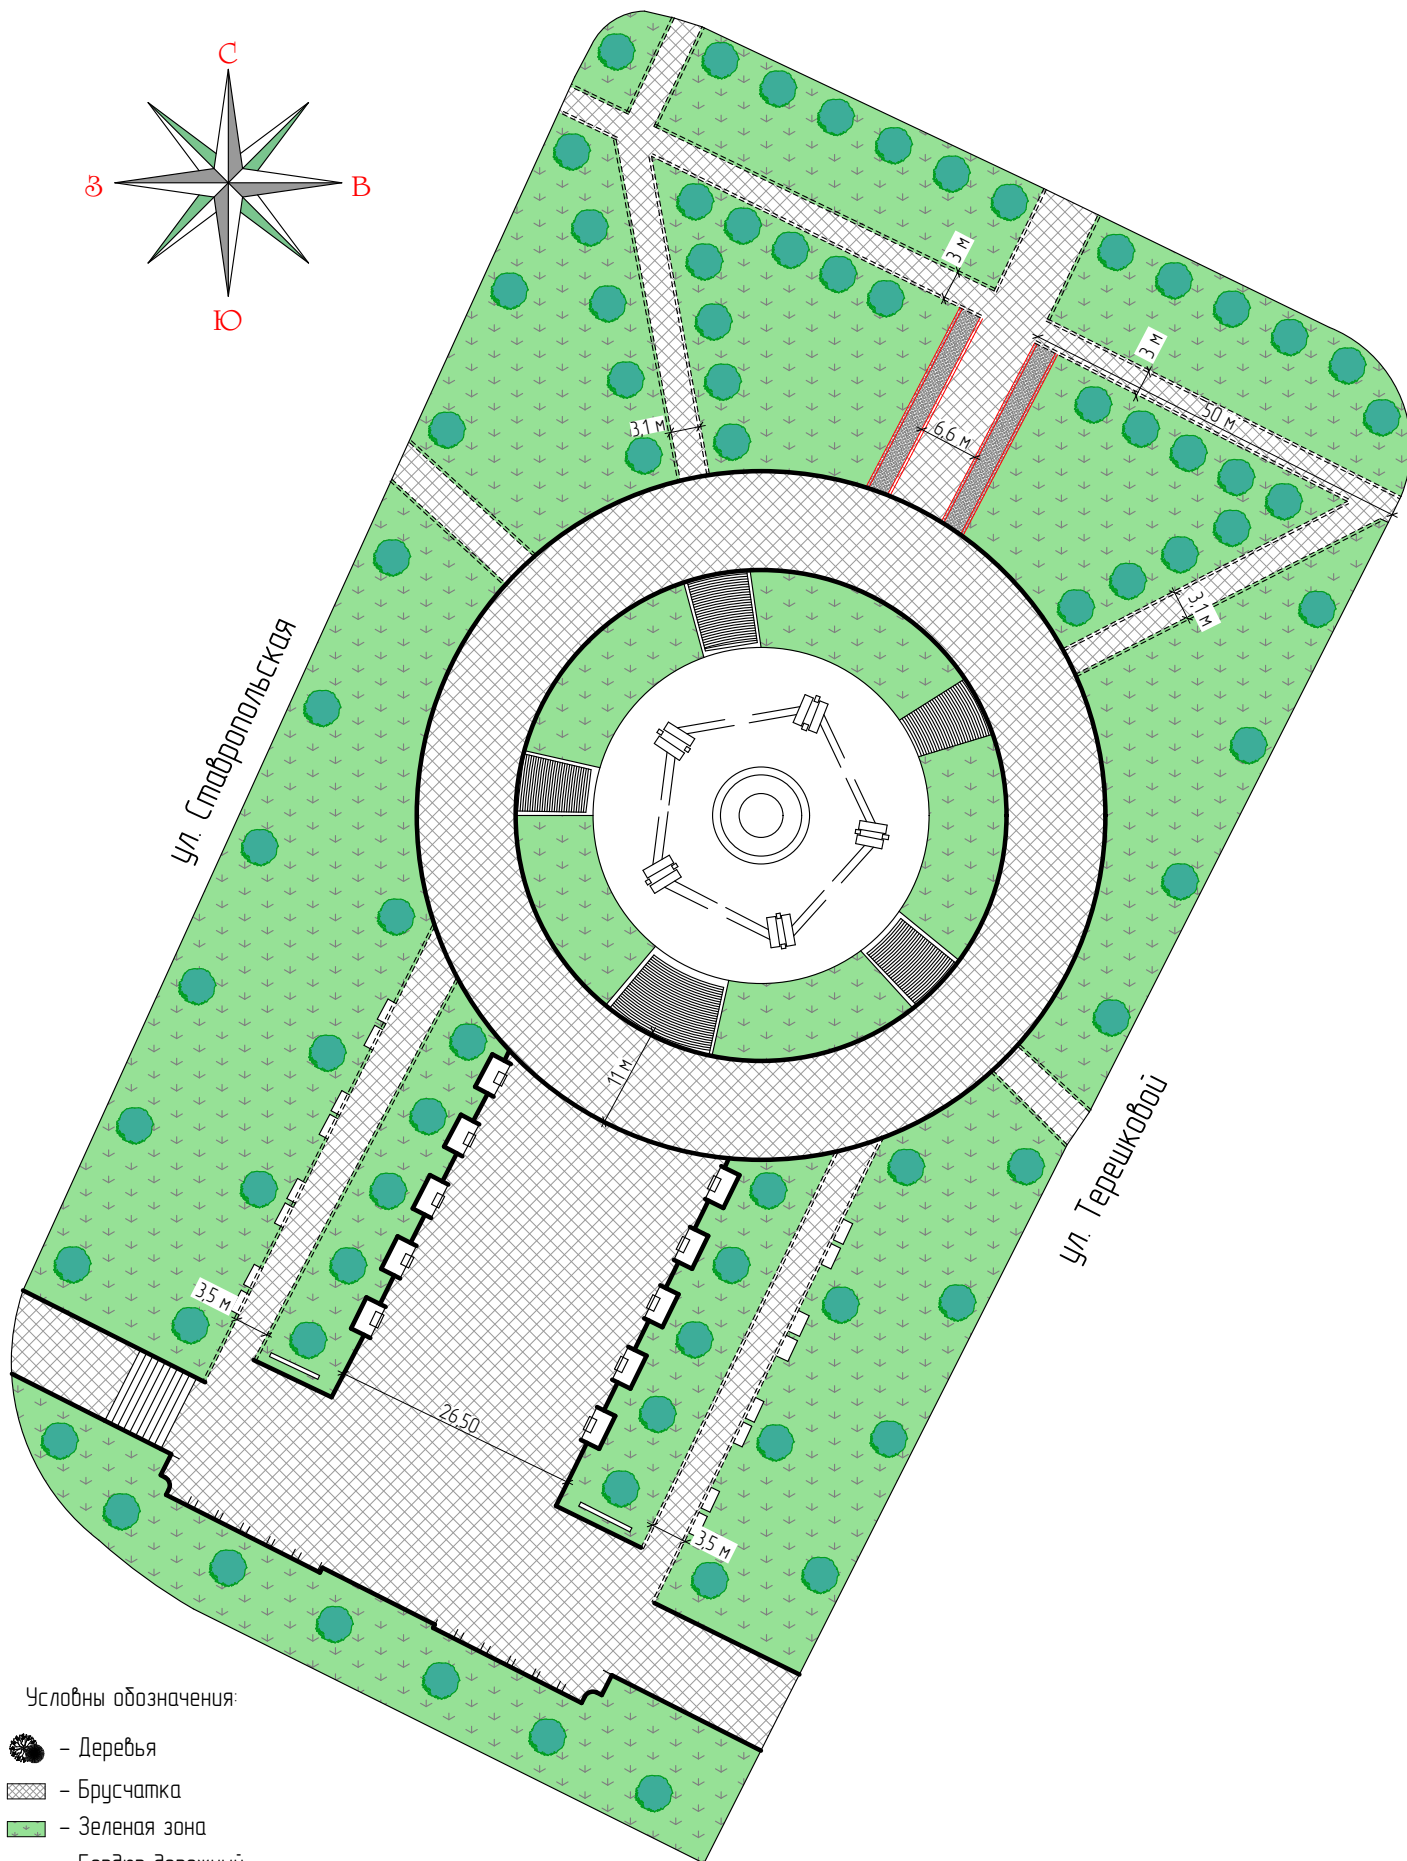


План-схема территории Мемориала "Огонь Вечной Славы"

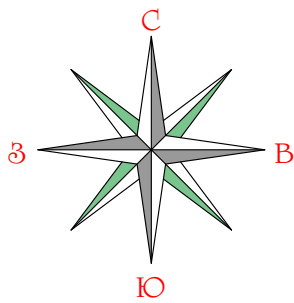

Условны обозначения:

- Деревья
- Брусчатка
- Зеленая зона
- Бордюр дорожный
- Аллейный камень
- Архитектурные изделия из туфа