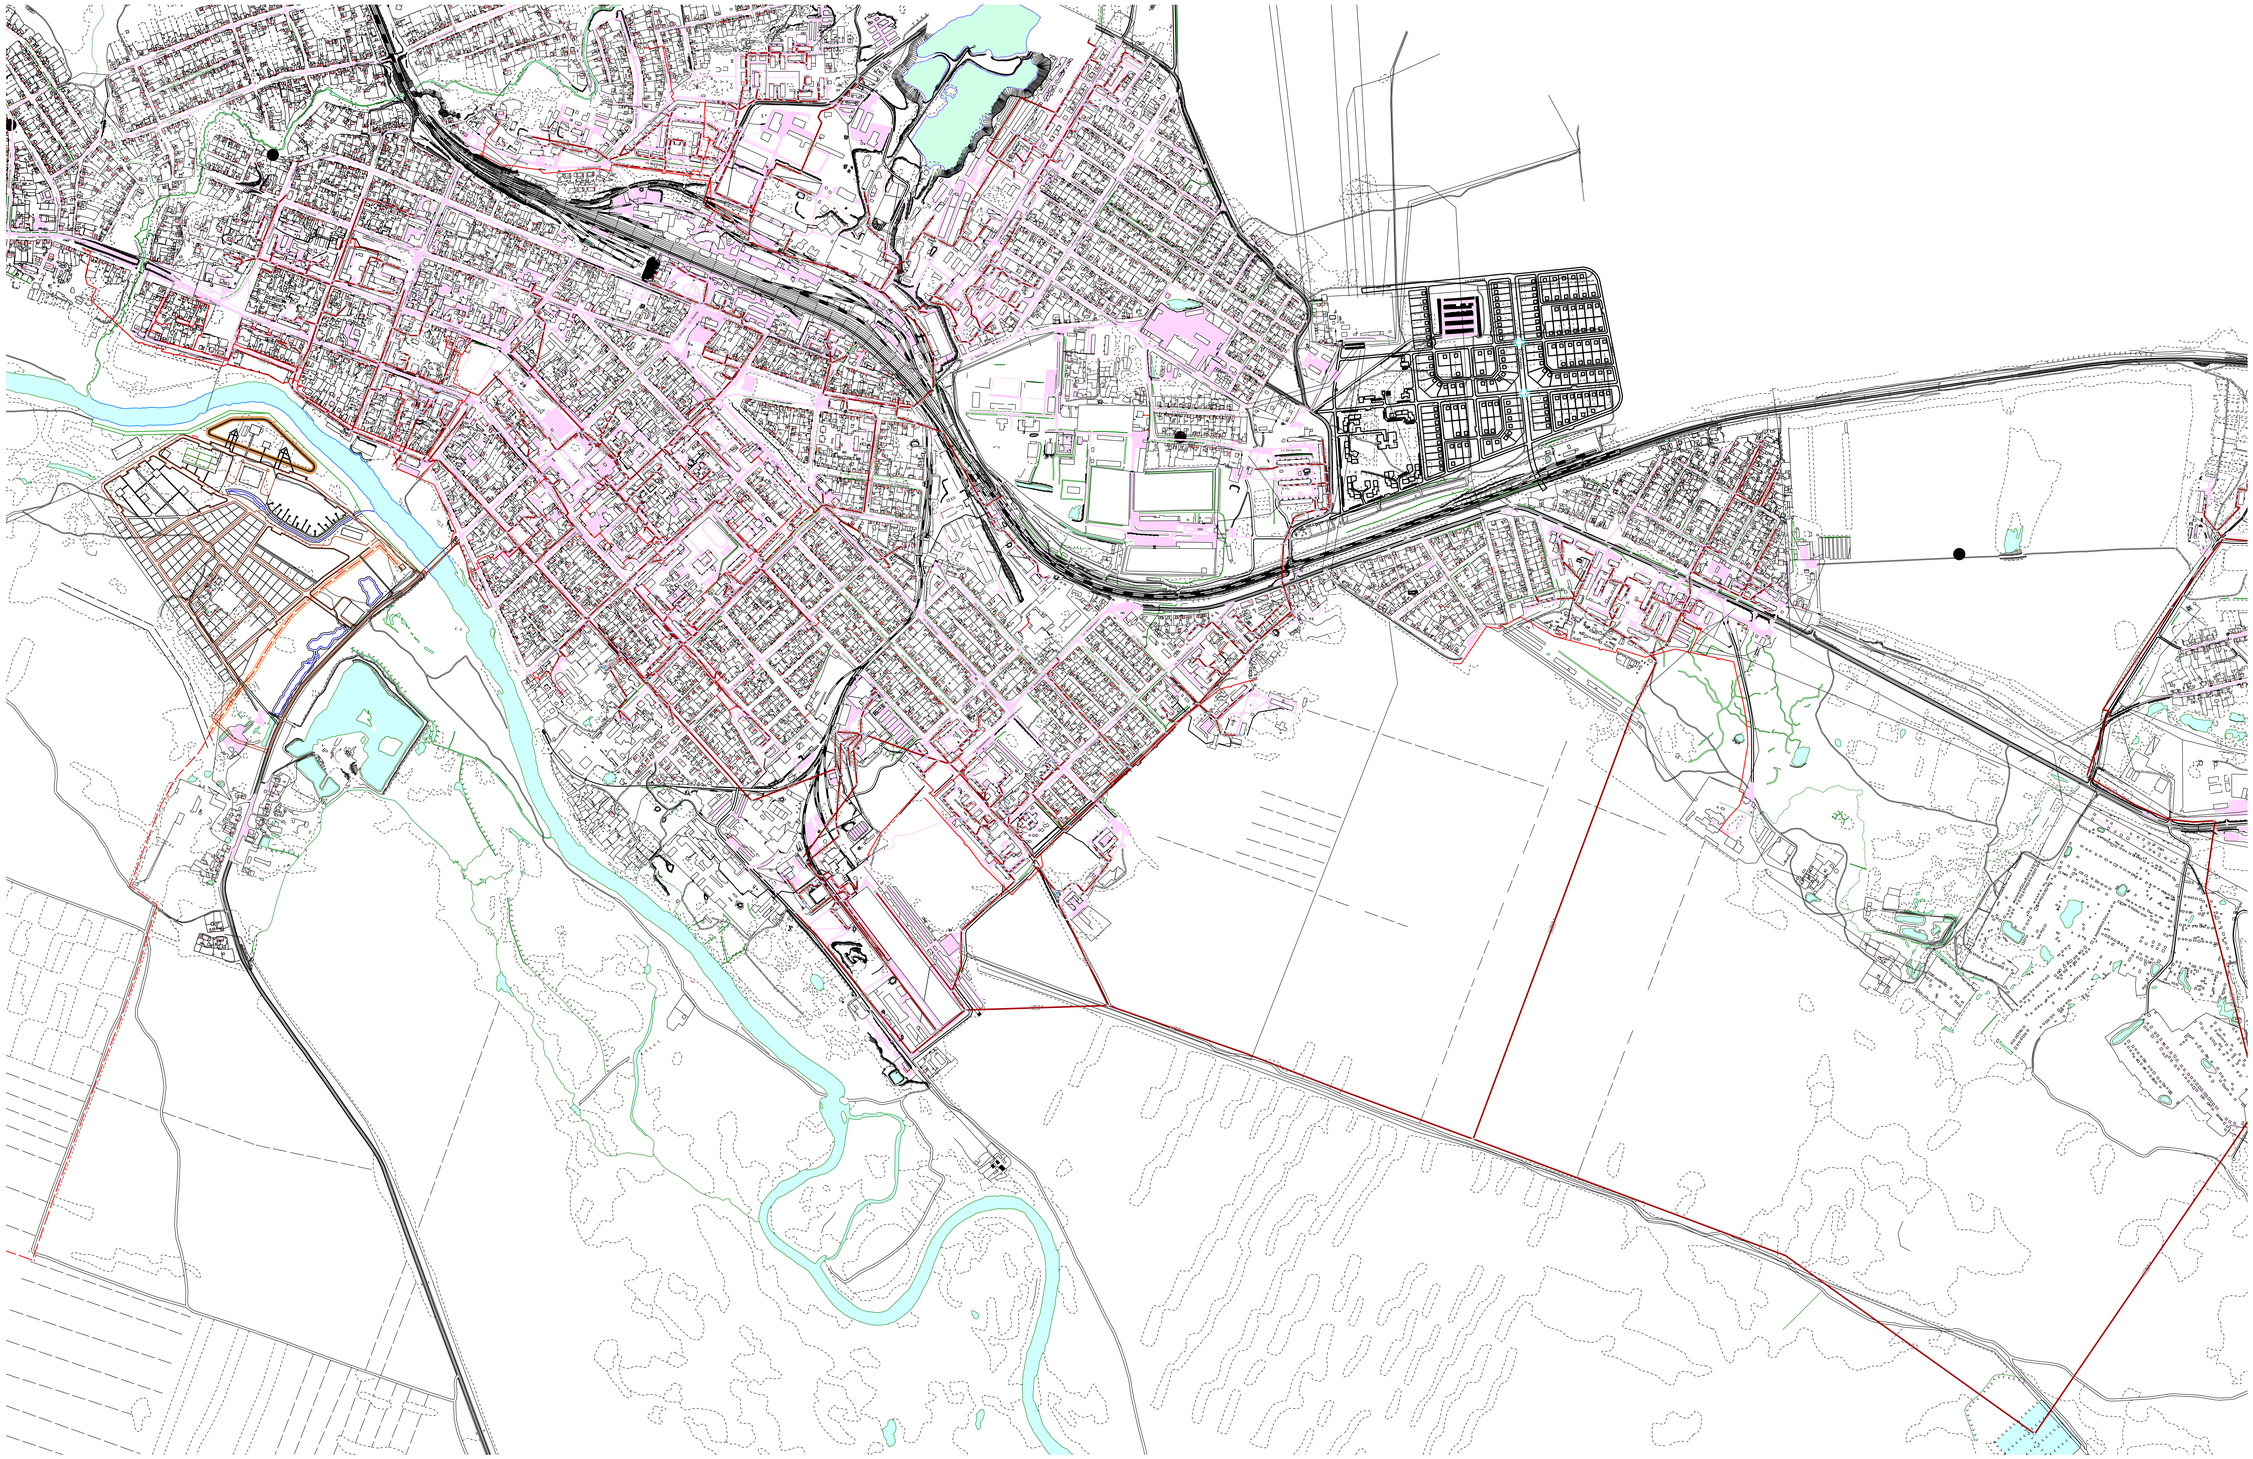

Изм.	Кол.уч	Лист	№ док	Подп.	Дата	Схема водоотведения Камышловского городского округа на перспективу до 2032 года
Разработал		Окорина				Камышловский городской округ Свердловской области — Стадия / Лист / Листов
Проверил		Сивуко				
						Существующая схема водоотведения Камышловского городского округа — ООО "Энергоэффективные технологии"

Инв. № подл. | Подп. и дата | Взам. инв. №