



Выкопировка из ситуационного плана города Камышлов.

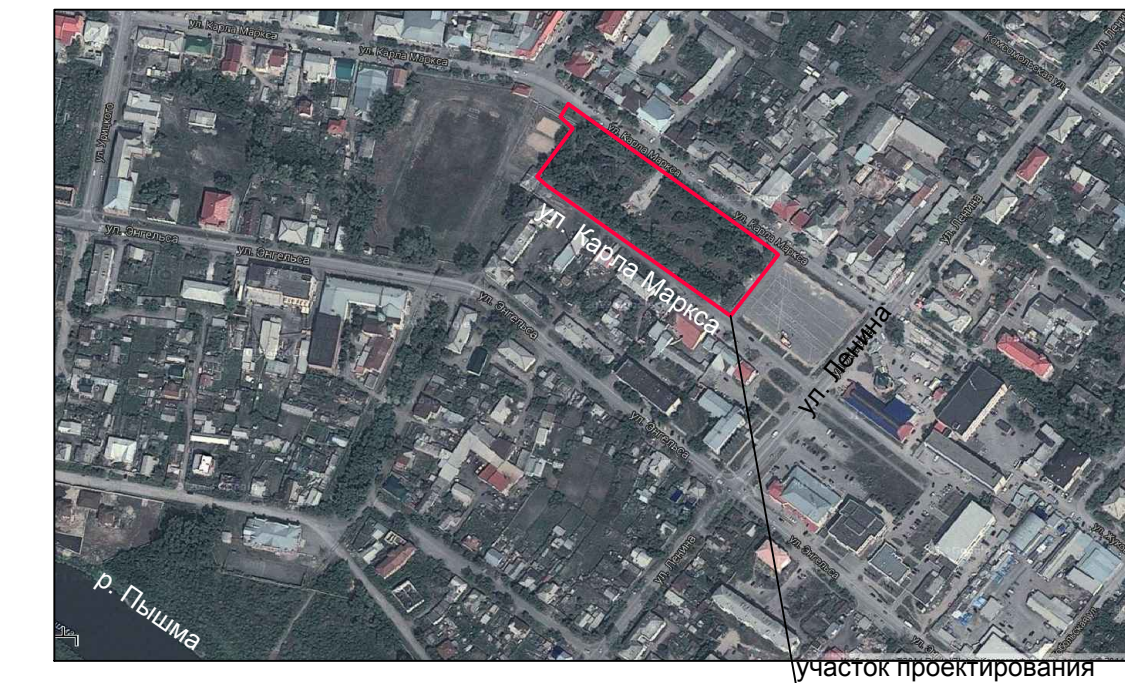

участок проектирования

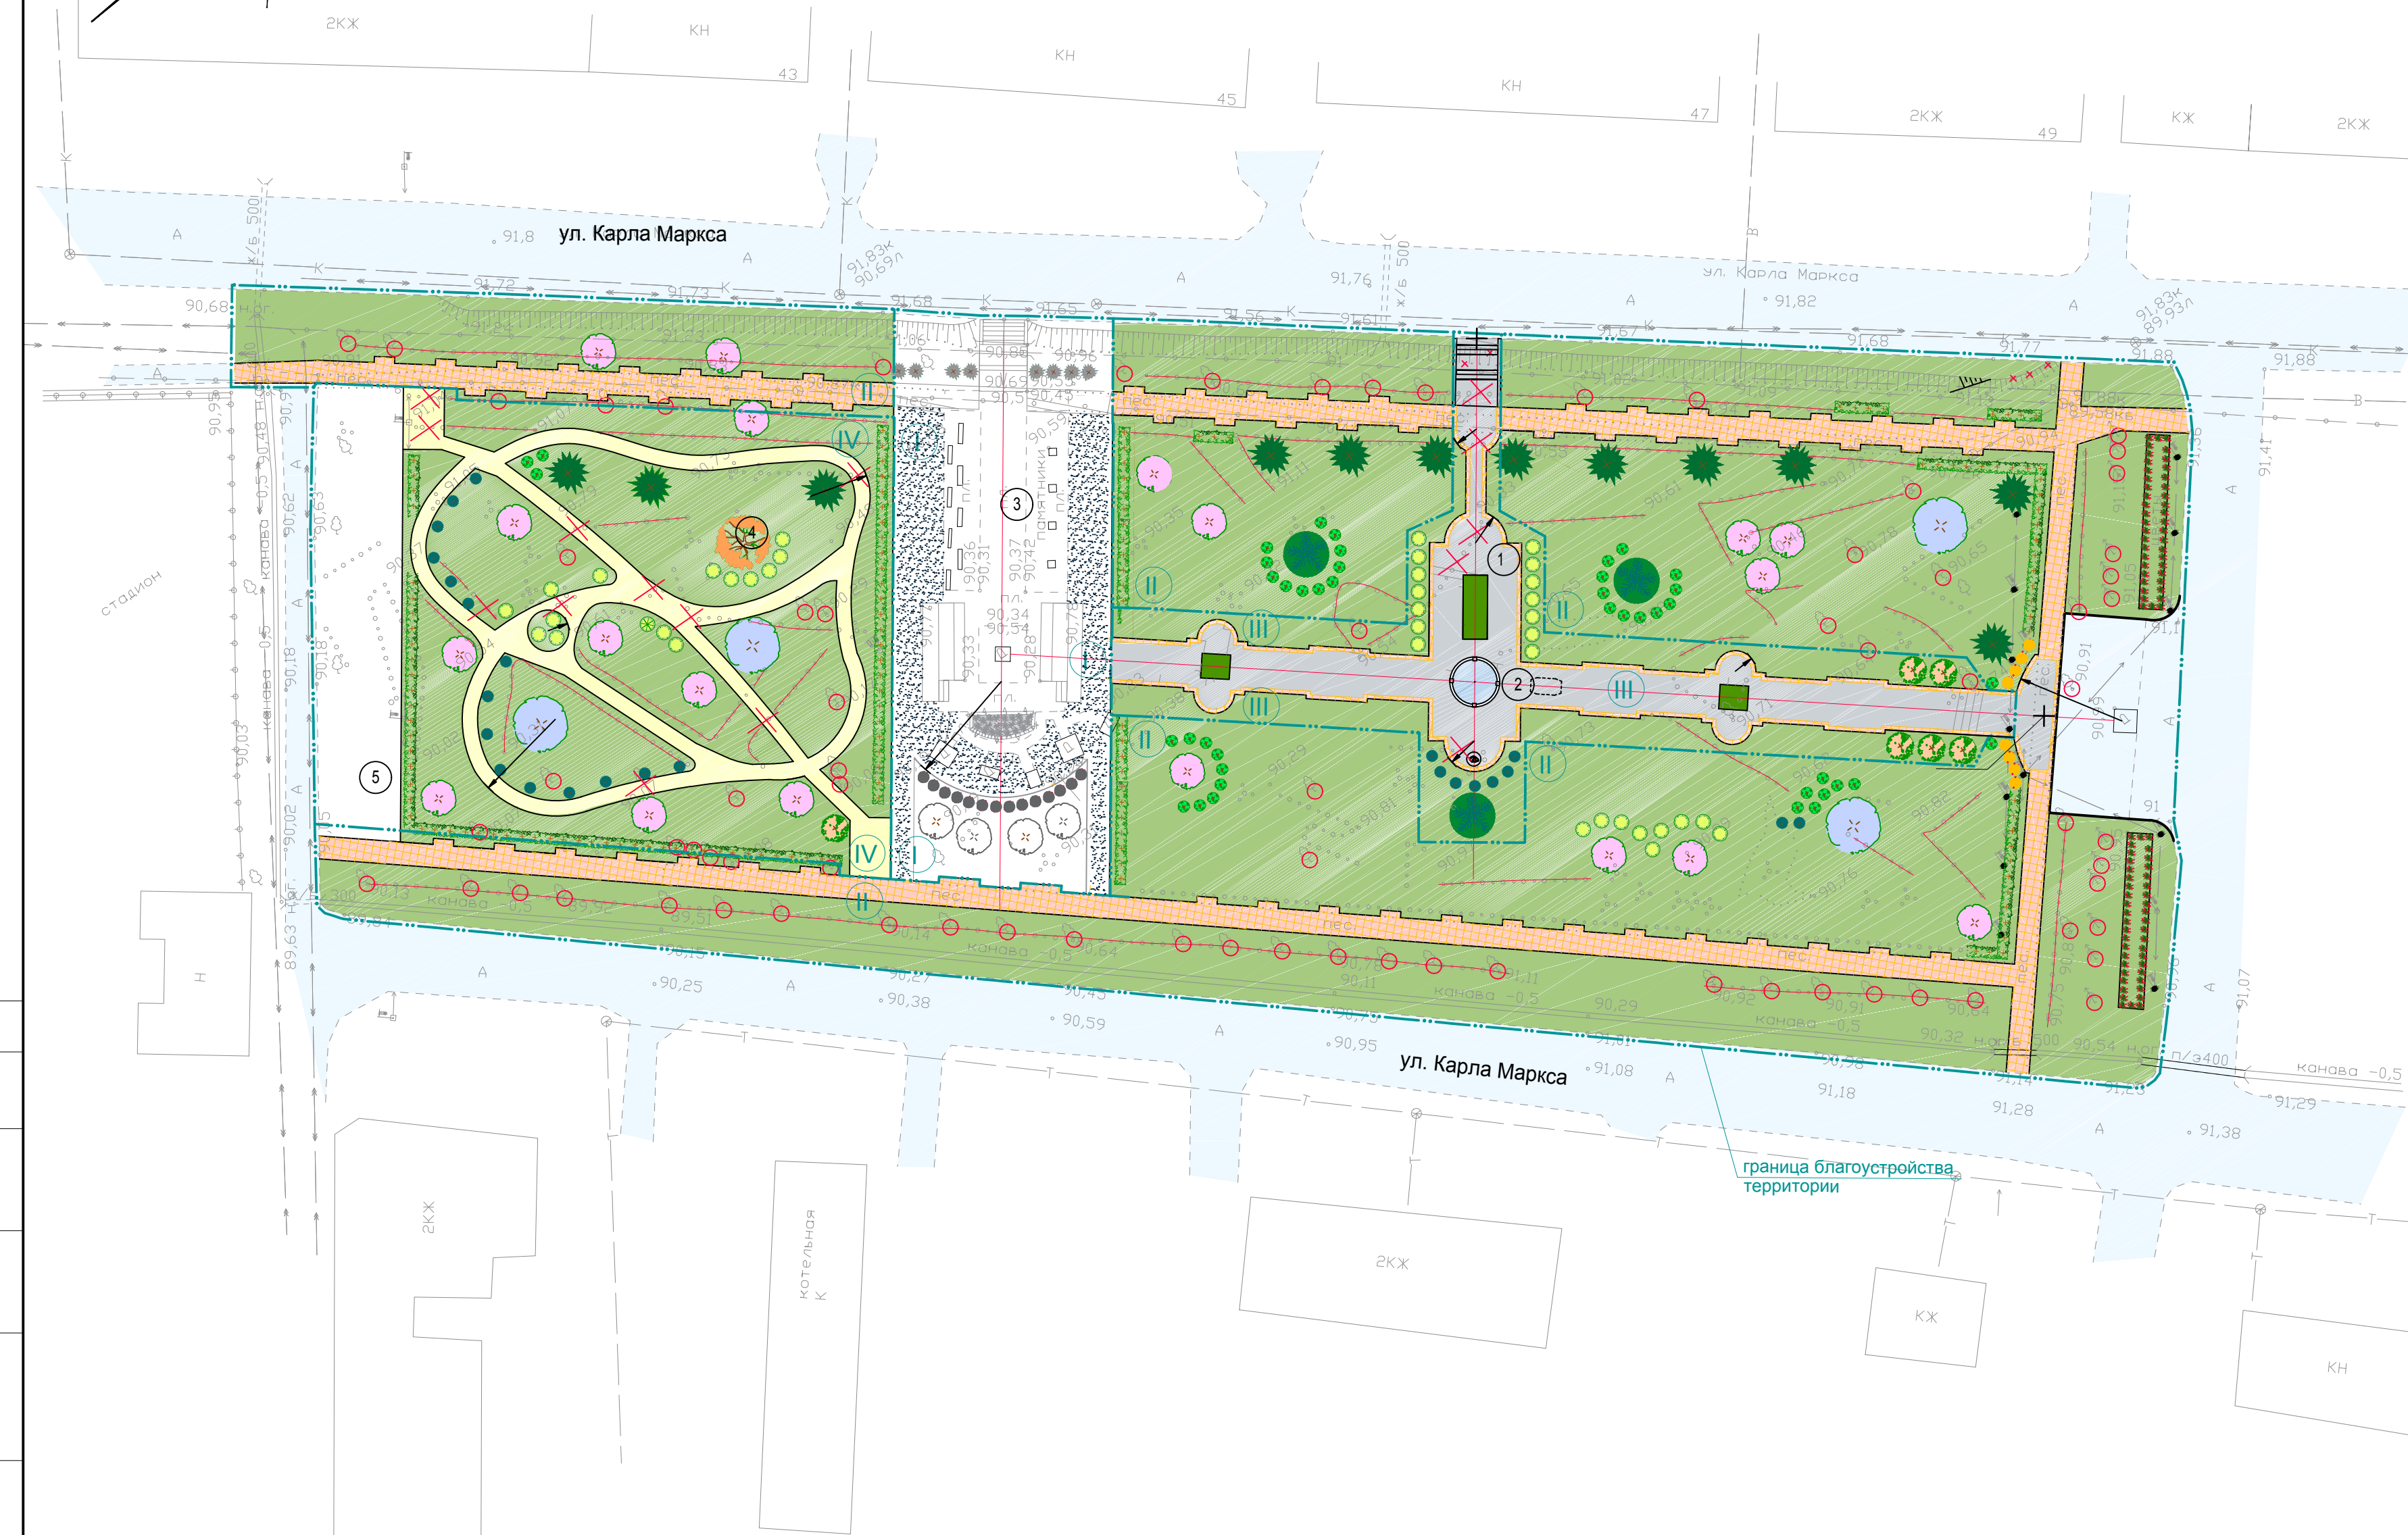


Экспликация зданий и сооружений

Номер на плане	Наименование	Примечание
1	Центральная аллея	
2	"Аллея культуры"	
3	Мемориальная "Аллея героев"	
4	Прогулочный парк	
5	Площадка для летних кафе	

Согласовано		
Изм. №	Подп.	Дата
	Взам.	инв. №

Условные обозначения:

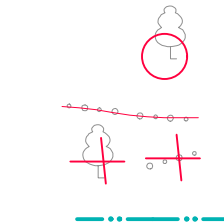

- сохраняемые существующие деревья
- сохраняемые существующие радовые посадки кустарников
- демонтируемые зеленые насаждения
- граница благоустройства территории

Реконструкция центрального городского сквера по ул. Карла Маркса в г. Камышлове						
Изм.	Кол.уч.	Лист	Чодк.	Подп.	Дата	
ГИП					03.14	
ГАП	Романов				03.14	
Проверил	Новоселова				03.14	
Разработал	Смакова				03.14	
Общеконплексные работы				Стадия	Лист	Листов
				Р	6	
Разбивочный план озеленения, М 1:500				ППК "Град"		