



Выкопировка из ситуационного плана города Камышлов.

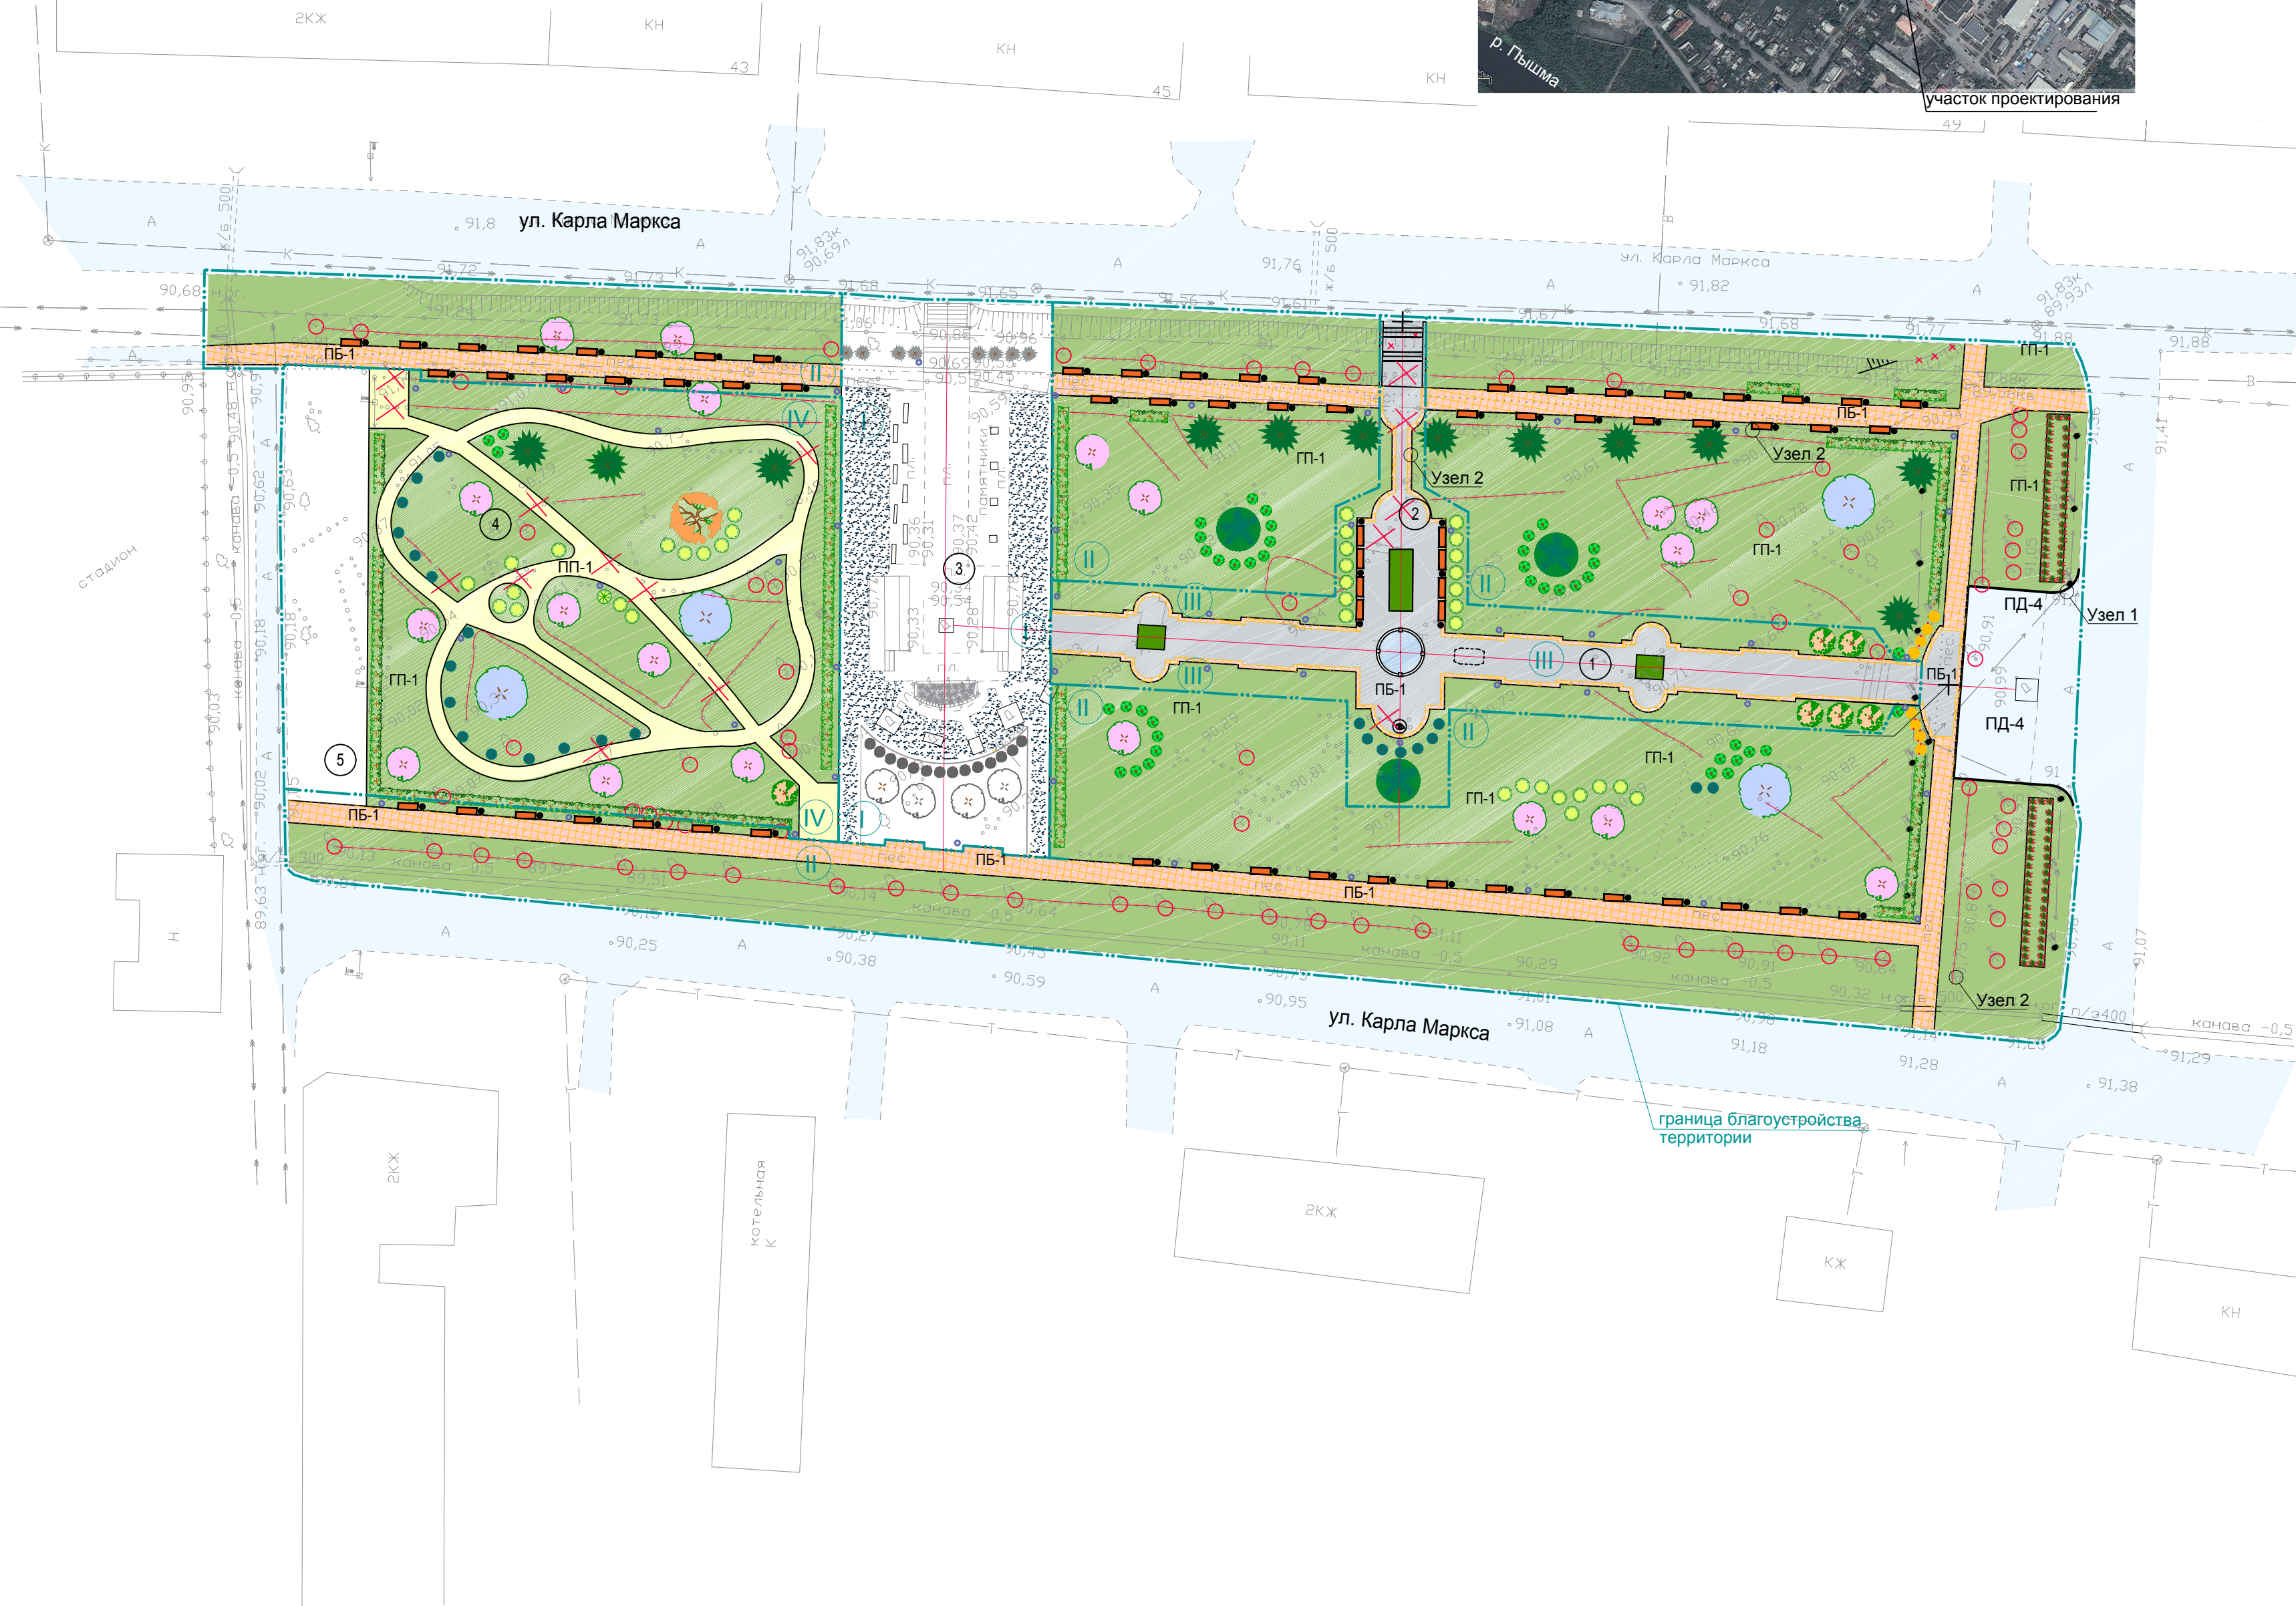

участок проектирования

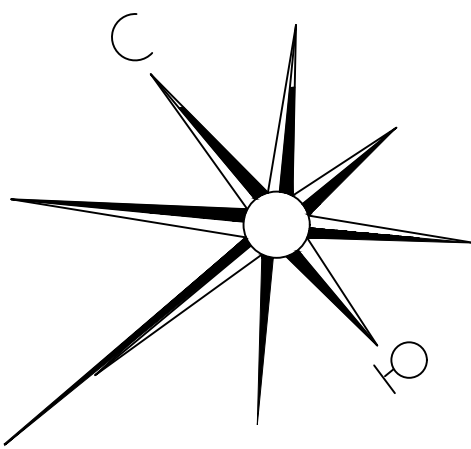

Экспликация зданий и сооружений

Номер на плане	Наименование	Примечание
1	Центральная аллея	Проектируемое
2	"Аллея культуры"	Проектируемое
3	Мемориальная "Аллея героев"	Существующее
4	Прогулочный парк	Проектируемое
5	Площадка для летних кафе	Проектируемое

Ведомость элементов освещения

№ п/п	Наименование	Обозначение	Количество	Примечание
1	Светильник торшерный "Шар" ЖТУ 06-70-004	●	49	


Ведомость объемов работ

№ п/п	Наименование	Обозначение	Количество	Примечание
II Ведомость покрытий тротуара по периметру сквера				
1	Устройство бордюра с двух сторон , м. Гранитный бордюр 5ГП ГОСТ 6666-81		960	
2	Площадь покрытия "Бехатон", шириной 2,25 м , кв.м.		1020	
3	Установка урн у скамеек урна У-0010, шт.		61	ООО"ЛЕГАГРАД"
4	Установка скамеек со спинками МФ-1.18, шт.		61	ООО"ЛЕГАГРАД"
5	Реконструкция газонного покрытия, кв. м		5988	
III Ведомость покрытий на главной аллее				
6	Покрытие "Бехатон" на основной аллее, кв.м.		530	серый
7	Покрытие "Бехатон" на входной площадке, кв.м.		48	
8	Устройство линии красного бехатона с двух сторон площадки, п.м.		8	
9	Устройство линии красного бехатона с двух сторон аллеи, п.м.		310	
10	Устройство бордюра с двух сторон аллеи, п.м. Гранитный бордюр 5ГП ГОСТ 6666-81		310	
11	Устройство цветника в гранитном бордюре, п.м. Гранитный бордюр 5ГП ГОСТ 6666-81	2 шт.	21	
12	Устройство фонтана летнего, шт.		1	
Аллея к фонтану с лестницей и двумя клумбами				
13	Бетонные ступени 8 шт., 0,12x0,4м при входе			с площ. между ними 3 м
14	Покрытие "Бехатон" на аллее серое, кв.м.		120	
15	Покрытие "Бехатон" красный по периметру, кв.м.		62	
16	Устройство цветника в гранитном бордюре, п.м. Гранитный бордюр 5ГП ГОСТ 6666-81		17	
17	Установка скамеек со спинками МФ-1.18, шт.		8	ООО"ЛЕГАГРАД"
18	Установка урн урна У-0010, шт.		6	ООО"ЛЕГАГРАД"
19	Реконструкция газонного покрытия, кв. м		587	
IV Ведомость по прогулочной аллее				
20	Песчанное покрытие, шириной 1,5 м, п.м		270	
21	Устройство бордюра с двух сторон дорожек Гранитный бордюр 5ГП ГОСТ 6666-81		570	
22	Покрытие "Бехатон" на входных площадках, кв.м.		50	
23	Установка песчицы с грибок из бруса ДИО 15.10 , шт.		1	ООО"ЛЕГАГРАД"
24	Установка лаза "Вертолет" ДИО 17-07, шт.		1	ООО"ЛЕГАГРАД"
25	Реконструкция газонного покрытия, кв. м		1580	

Детали покрытий

№ п/п	Наименование	Обозначение	Количество	Примечание	Тип покр.	Наименов. покр.	Сечение	Материал слоя	Толщ. слоя, мм	Модуль упругости, МПа	Примечание
ПЛОЩАДКИ											
1	Грунто-песчаная смесь (50% песка)		120		ПП-1	Грунто-песчаное	1	1. Грунто-песчаная смесь (50% песка)	120		
2	Уплотненный грунт		-				2	2. Уплотненный грунт	-		
ГАЗОН											
1	Растительный грунт		120		ГП-1	Газонное	1	1. Растительный грунт	120		
2	Уплотненный грунт		-				2	2. Уплотненный грунт	-		

Узлы примыкания покрытий

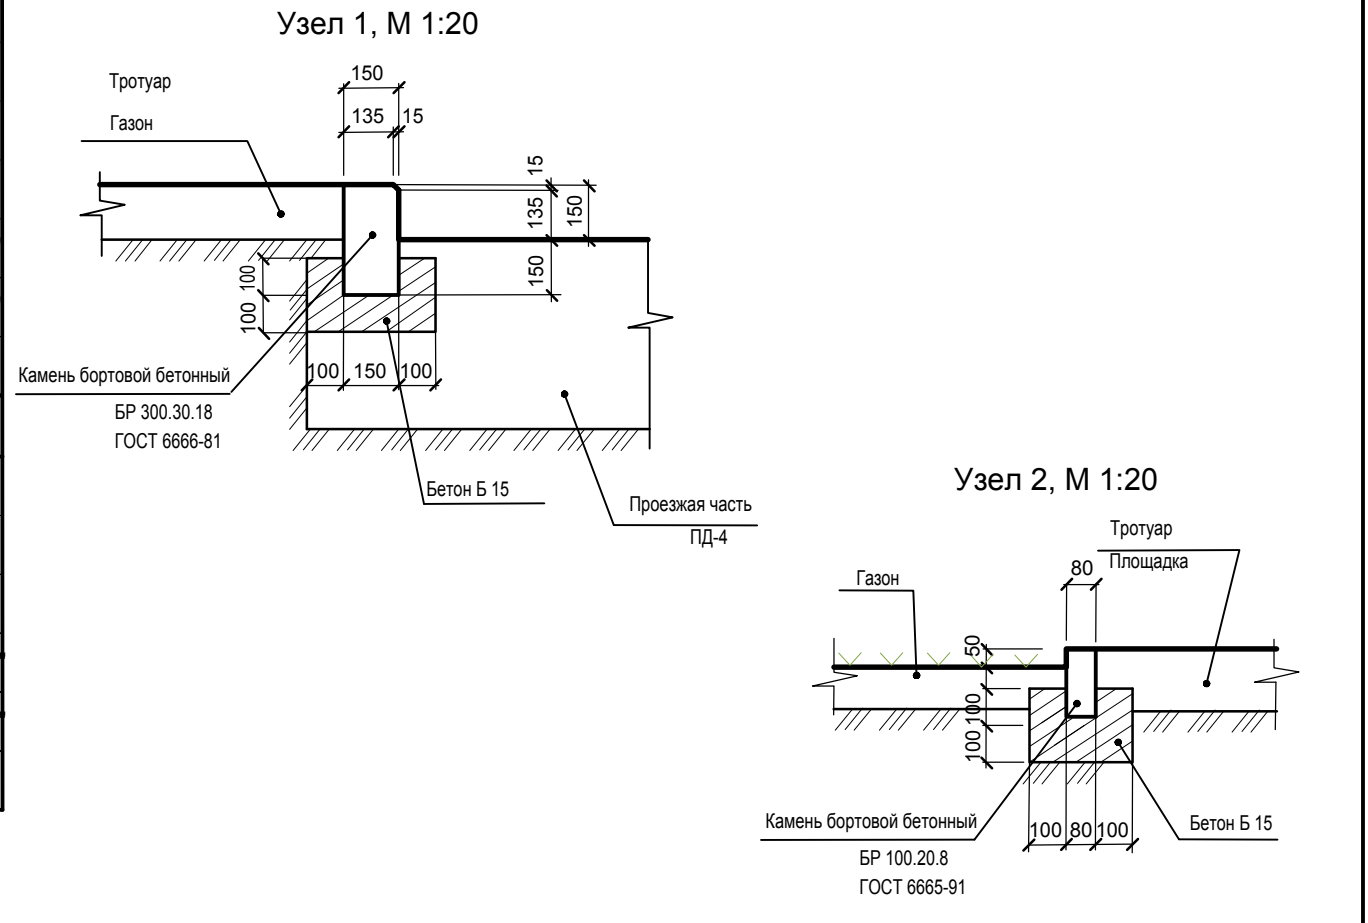

Условные обозначения:

- сохраняемые существующие деревья
- сохраняемые существующие радовые посадки кустарников
- демонтируемые зеленые насаждения
- граница благоустройства территории

Реконструкция центрального городского сквера по ул. Карла Маркса в г. Камышлове							
Изм.	Колуч.	Лист	В док.	Подп.	Дата		
Общеконструктивные работы					Стадия	Лист	Листов
					Р	3	
Гип	Шаманов				12.17	Планировочная организация земельного участка, М 1:500	ППК "Град"
Проверил	Исмаилов				12.17		
Разработал	Гребнева				12.17		