



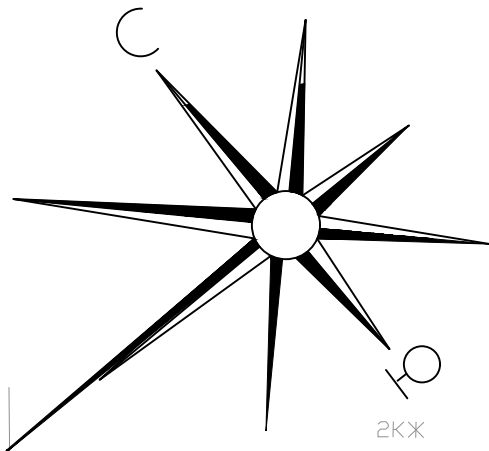

Выкопировка из ситуационного плана города Камышлов.

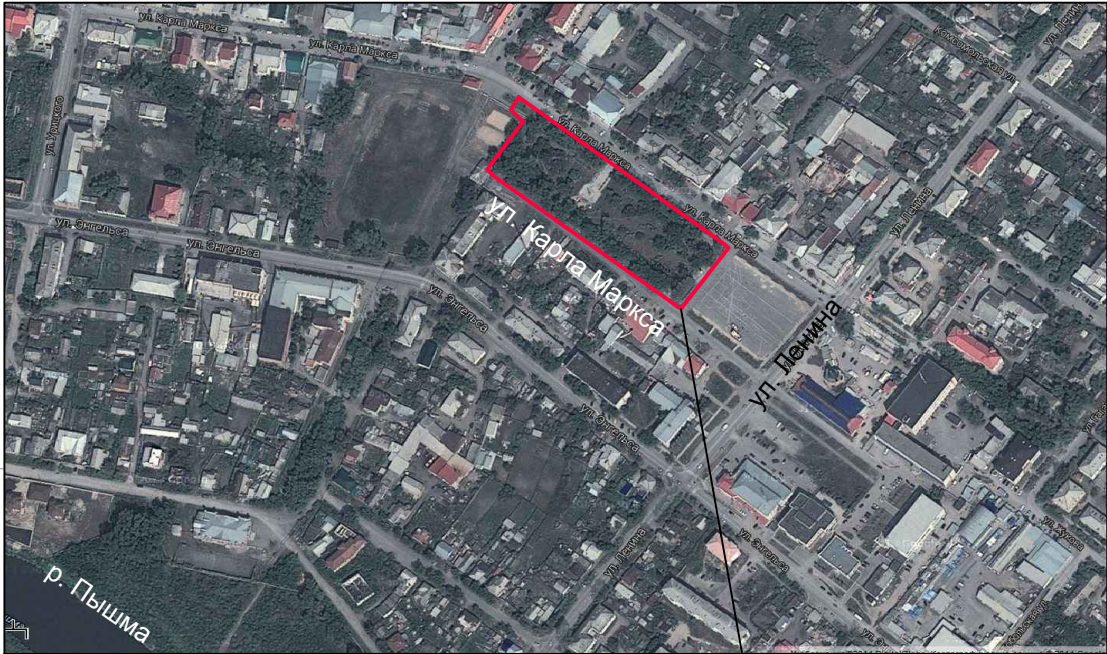


участок проектирования

Экспликация зданий и сооружений

Номер на плане	Наименование	Примечание
1	Центральная аллея	
2	"Аллея культуры"	
3	Мемориальная "Аллея героев"	
4	Прогулочный парк	
5	Площадка для летних кафе	

Ведомость элементов озеленения


Поз	Наименование породы или вида насаждения	Усл. обознач.	Возраст, лет	Кол	Примечание
II Ведомость озеленения тротуара по периметру сквера					
3	Жимолость золотистая			8	Саженец
2	Боярышник сибирский			86	
4	Ель обыкновенная			9	
15	Яблоня розовая декоративная			11	Саженец
14	Дерен белый			9	Саженец
6	Сосна горная			2	Саженец
12	Спирея низкорослая			40	Саженец
10	Липа мелколистная			2	Саженец
7	Можжевельник казацкий			2	Саженец
III Ведомость озеленения на главной аллее					
14	Дерен белый			14	Саженец
7	Можжевельник казацкий			7	Саженец
6	Сосна горная			1	Саженец
8	Калина			5	Саженец
IV Ведомость озеленения по прогулочной аллее					
2	Боярышник сибирский			50	
15	Яблоня розовая декоративная			8	Саженец
10	Липа мелколистная			2	Саженец
4	Ель обыкновенная			3	
14	Дерен белый			15	Саженец
9	Клен Гиннала			1	Саженец
7	Можжевельник казацкий			15	Саженец
8	Калина			1	Саженец
	Цветник, кв.м.			120	

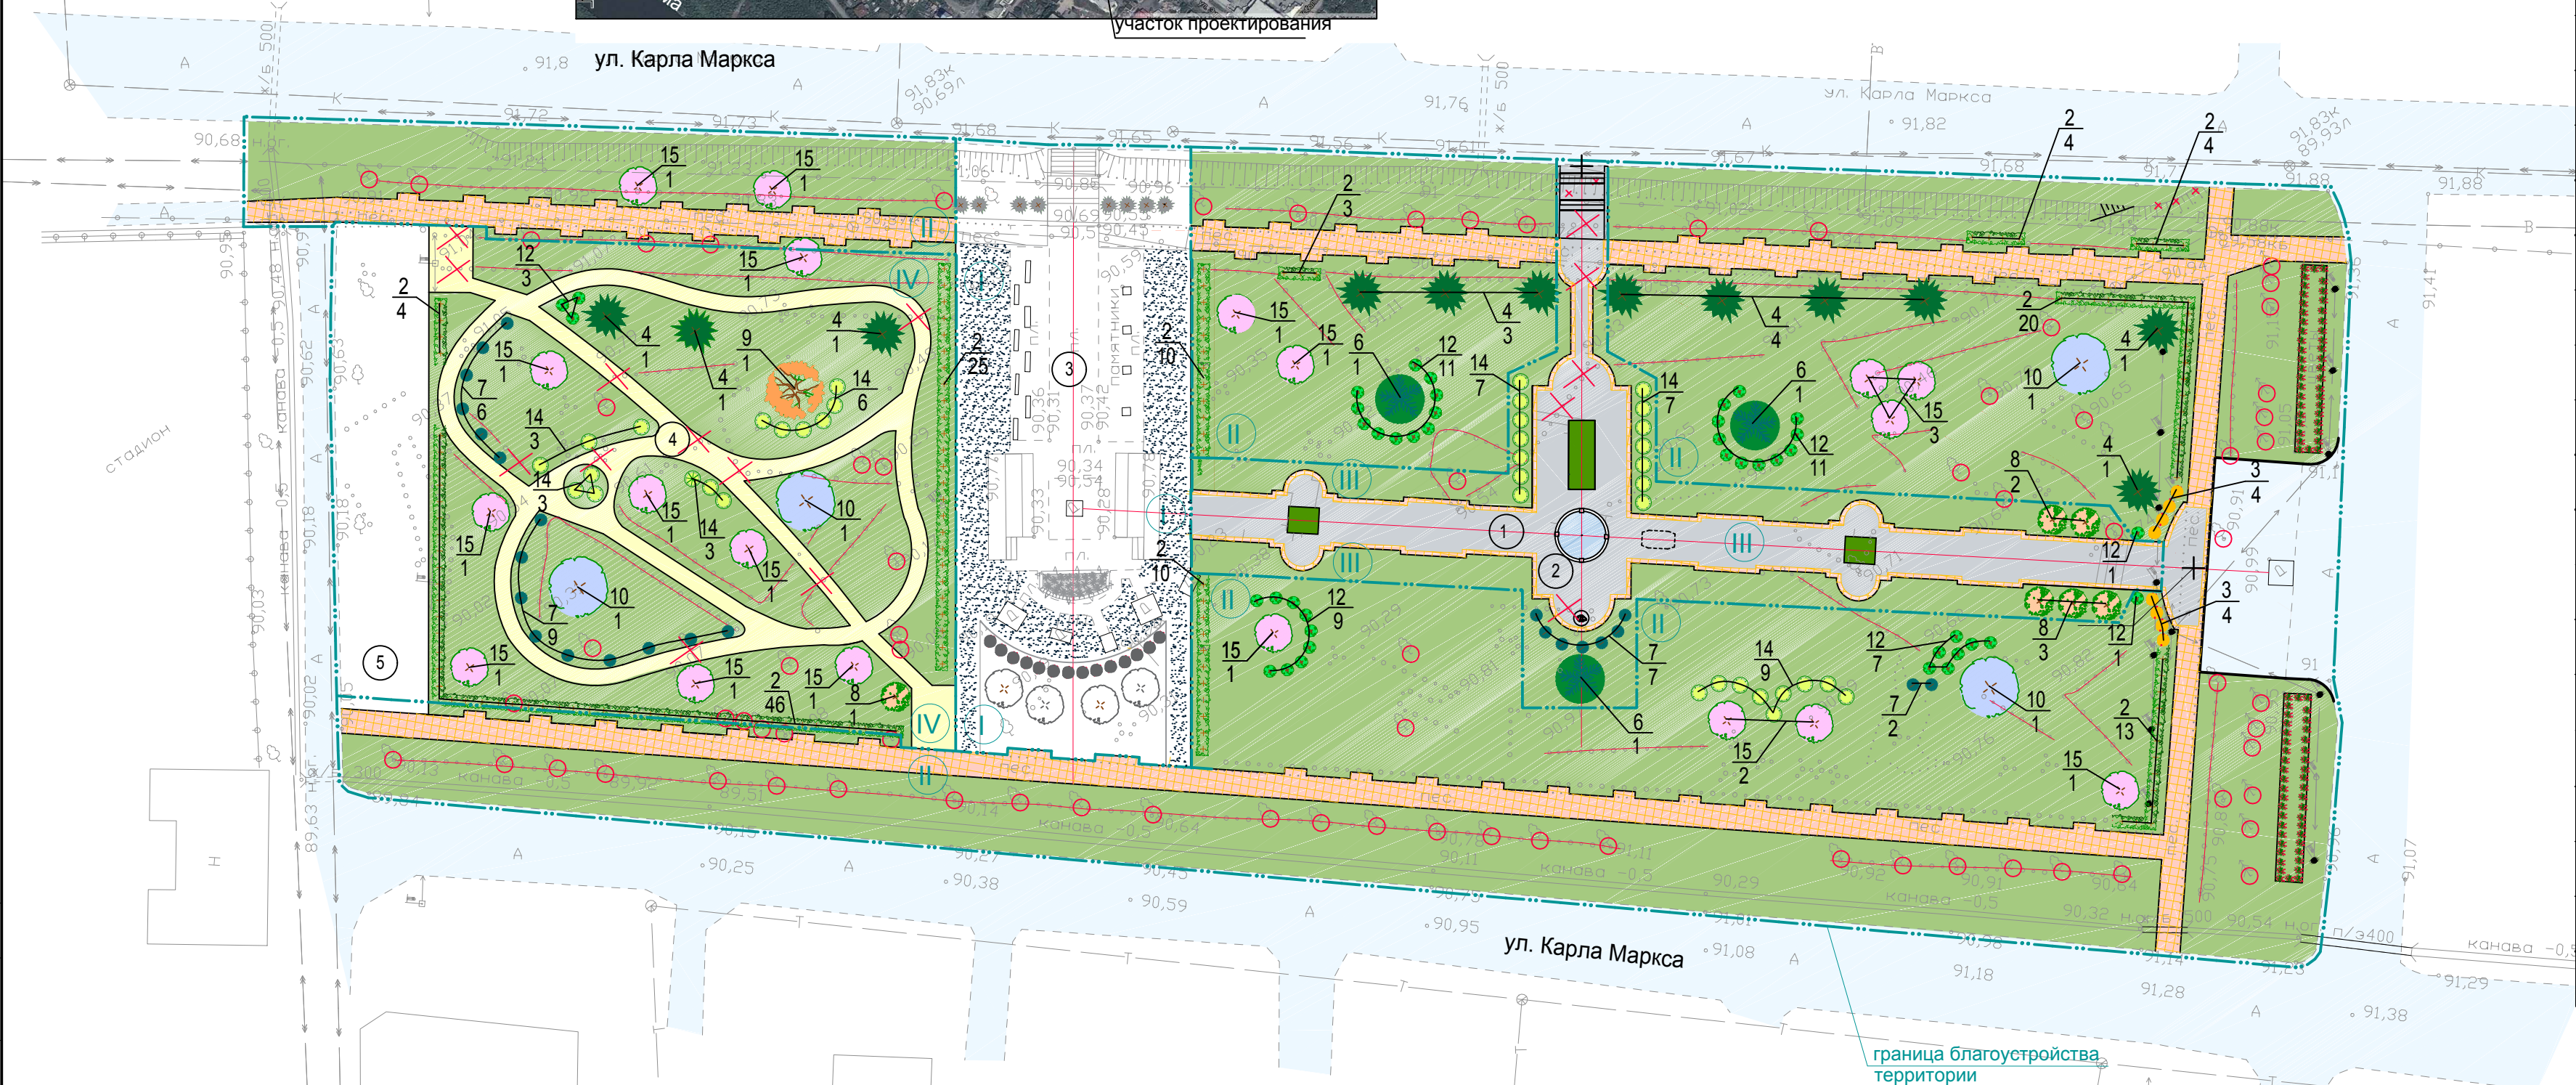

Ведомость демонтируемых элементов озеленения

Поз	Наименование породы или вида насаждения	Усл. обознач.	Возраст, лет	Кол	Примечание
III Ведомость озеленения на главной аллее					
	Демонтируемые кустарники			28	
IV Ведомость озеленения по прогулочной аллее					
	Демонтируемые кустарники			33	

Условные обозначения:

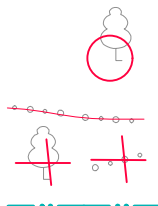

- сохраняемые существующие деревья
- сохраняемые существующие рядовые посадки кустарников
- демонтируемые зеленые насаждения
- граница благоустройства территории

Согласовано

Изм. № подл. Подп. и дата. Взам. инв. №