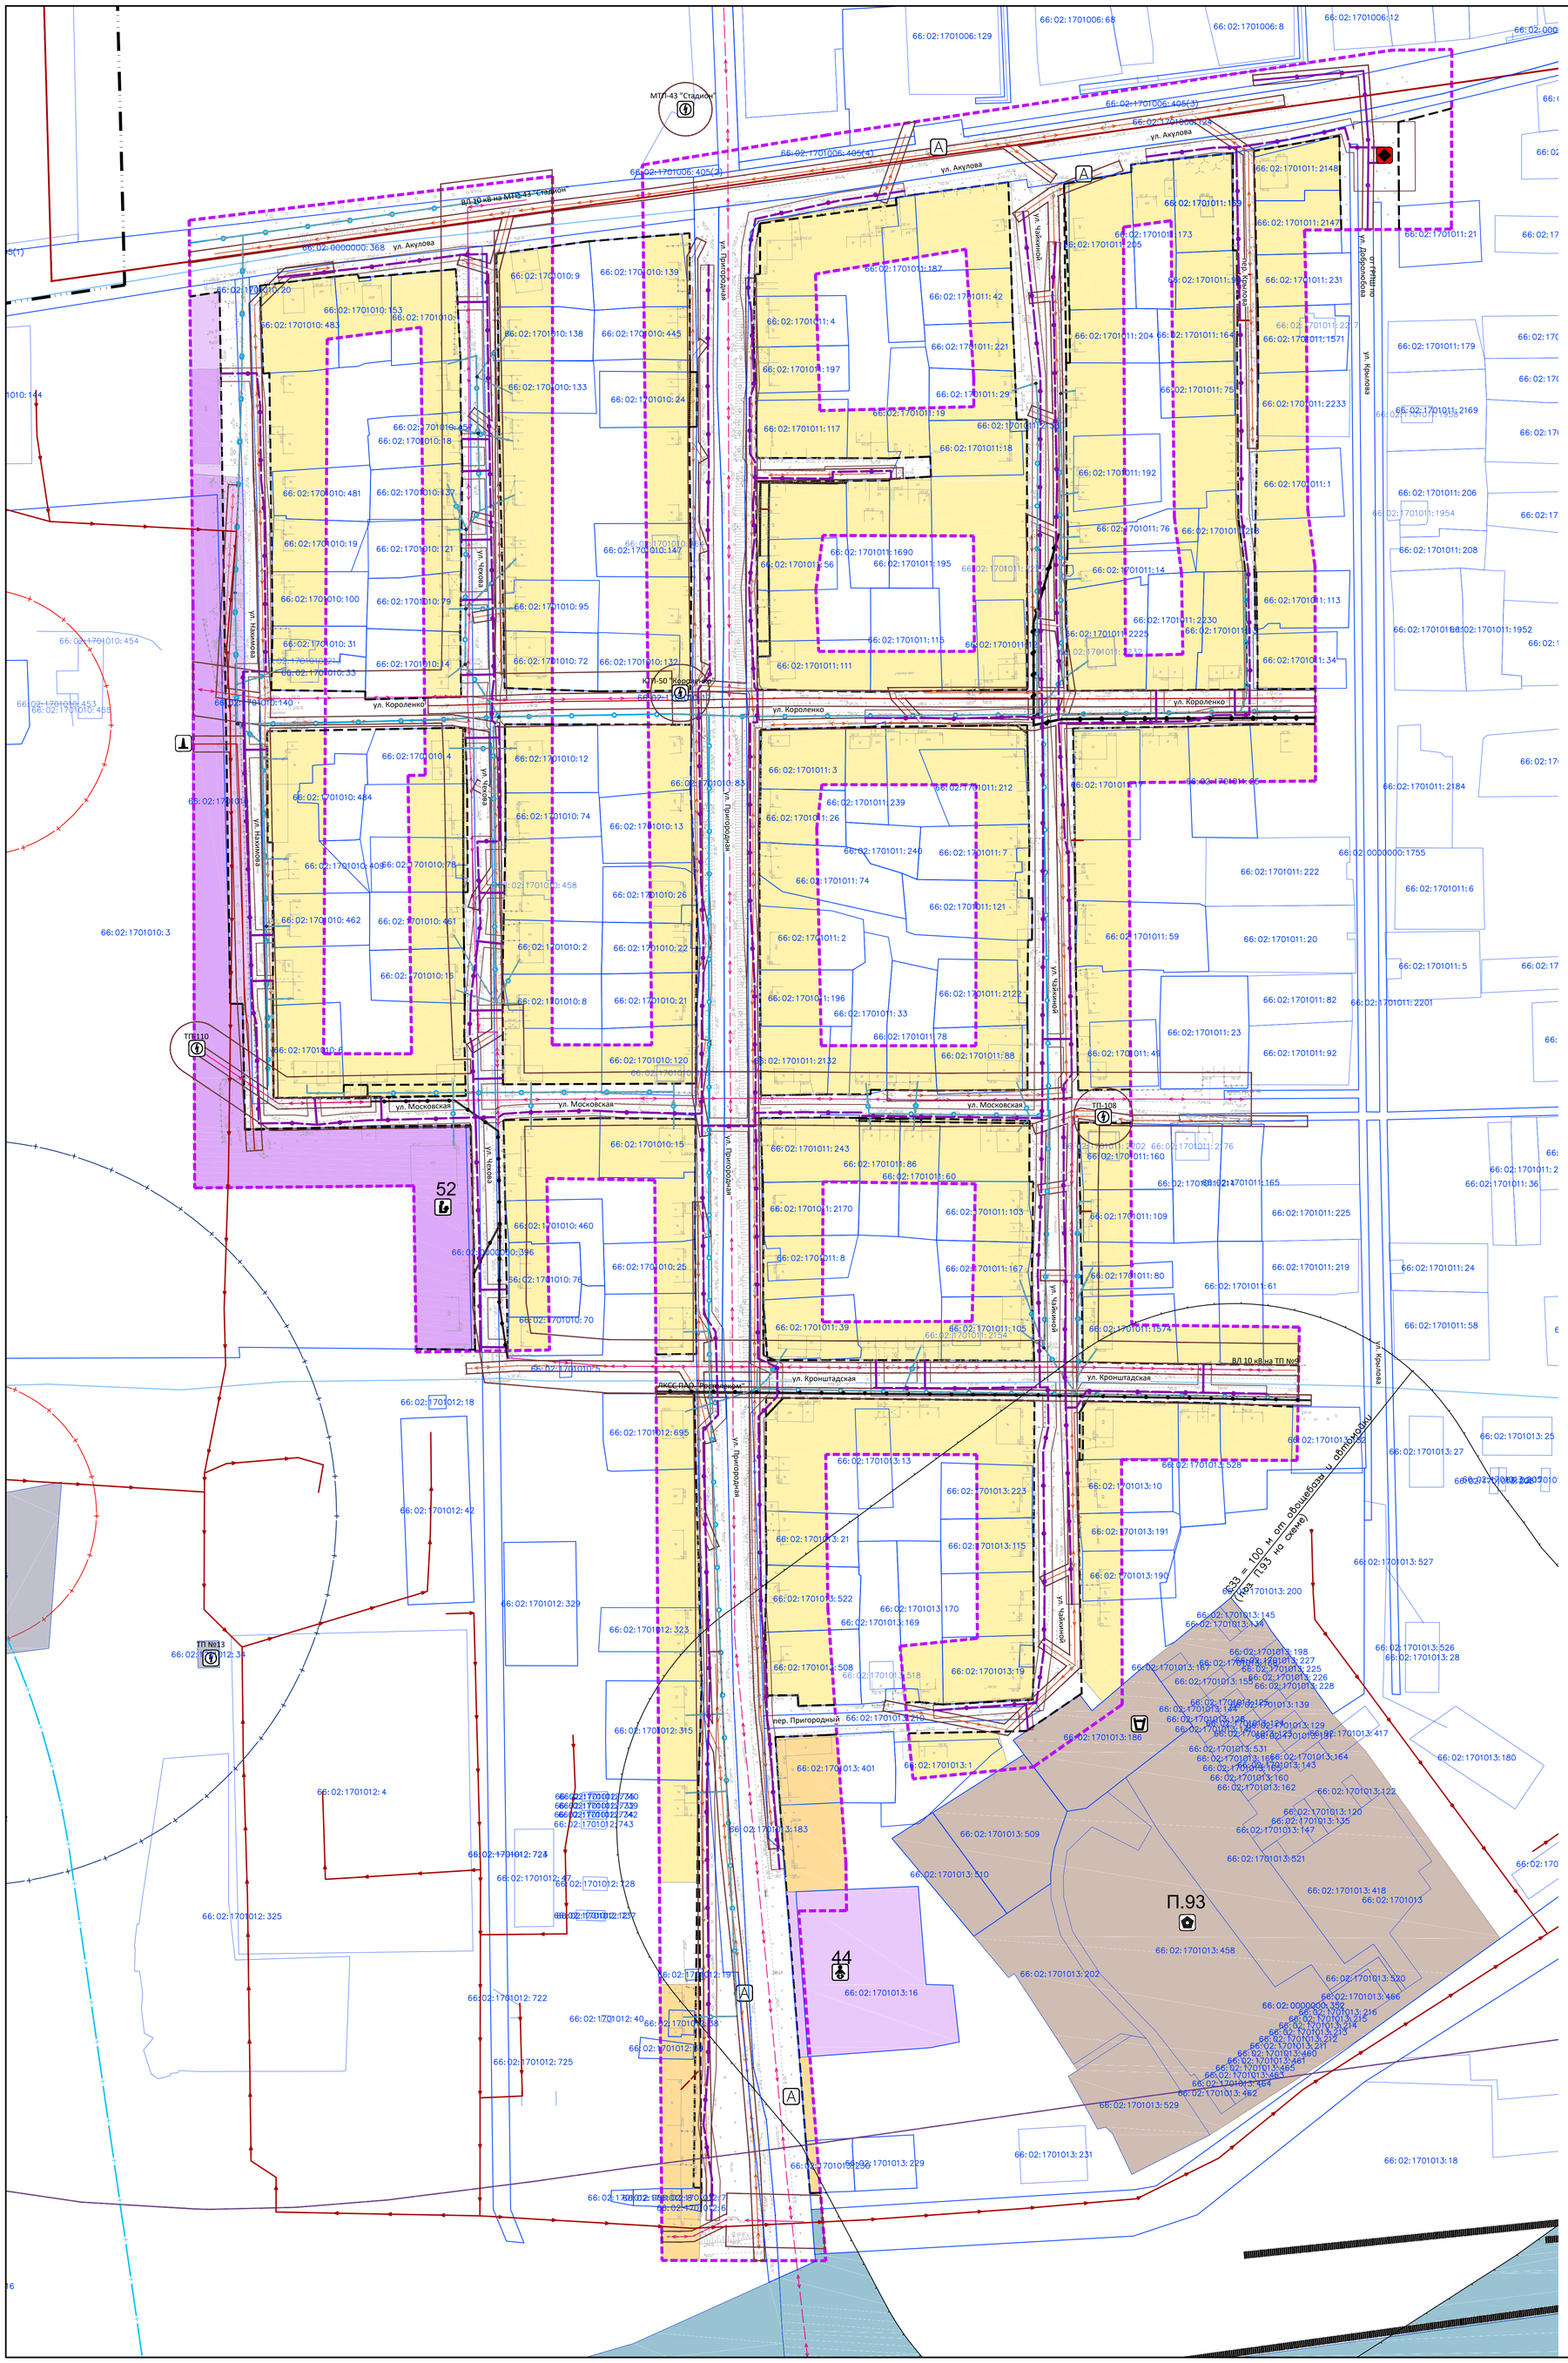

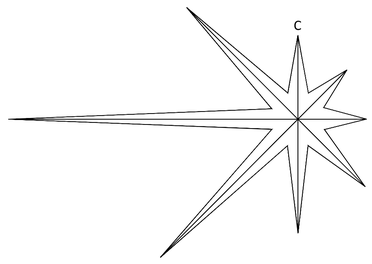

УСЛОВНЫЕ ОБОЗНАЧЕНИЯ

Границы административно-территориального деления, границы земель

существующие, сохраненное ранее запрокет. | проектируемое

- граница г. Артемовский
- граница участка подготовки проекта планировки и проекта межевания территории
- границы кварталов согласно сведениям из Единого государственного реестра недвижимости
- 66:02:1703014:108 — границы земельных участков согласно сведениям из Единого государственного реестра недвижимости (декларированные)
- 66:02:1703014:108 — границы земельных участков согласно сведениям из Единого государственного реестра недвижимости (уточненные)
- границы зон планируемого размещения газопровода (границы участков временного занятия на период строительства газопровода)
- 1 — номера характерных точек зон планируемого размещения газопровода
- утверждаемые "красные линии линейного объекта" - границы временного отвода на момент строительства газопровода
- "рекомендуемые красные линии" - рекомендованные органу местного самоуправления при подготовке документации по планировке прилегающих территорий

Транспортная инфраструктура

- А — остановочный пункт
- магистральная улица общегородского значения
- магистральная улица районного значения
- улицы и дороги местного значения
- железнодорожный путь общего пользования

Инженерная инфраструктура

- газораспределительный пункт (ГРП)
- газопровод распределительный высокого давления II категории подземный
- газопровод распределительный низкого давления подземный
- трансформаторная подстанция (ТП)
- воздушные линии электропередачи 10 кВ
- воздушные линии электропередачи 0,4 кВ
- источник тепловой энергии - котельная (согласно Генеральному плану, нанесен условно и требует уточнения)
- теплопровод распределительный (квартальный)
- артезианская скважина
- водопровод хозяйственно-питьевой и противопожарный (трасса проектируемого водопровода предусмотрена Генеральным планом, нанесена условно и требует уточнения)
- канализация хозяйственно-бытовая самотечная (трасса проектируемой канализации предусмотрена Генеральным планом, нанесена условно и требует уточнения)
- линия связи воздушно-столбовые
- линейно-кабельное сооружение связи

Функциональное зонирование

- зона застройки индивидуальными жилыми домами
- зона застройки малоэтажными жилыми домами (до 4 этажей, включая мансардный)
- зона специализированной общественной застройки
- производственная зона
- зона инженерной инфраструктуры
- зона транспортной инфраструктуры - полоса отвода железной дороги

Территории, для которых градостроительные регламенты не устанавливаются

- территории общего пользования

Границы зон с особыми условиями использования территории

- границы зон с особыми условиями использования территории согласно сведениям из Единого государственного реестра недвижимости
- границы санитарно-защитных зон предприятий, сооружений и иных объектов
- границы санитарных разрывов линий железнодорожного транспорта
- границы охранных зон железнодорожных путей
- границы охранных зон газопроводов и систем газоснабжения, тепловых сетей, объектов электросетевого хозяйства (вдоль линий электропередачи, вокруг подстанций), линий и сооружений связи
- границы первого пояса зон санитарной охраны источников питьевого и хозяйственно-бытового водоснабжения
- границы второго пояса зон санитарной охраны источников питьевого и хозяйственно-бытового водоснабжения
- границы третьего пояса зон санитарной охраны источников питьевого и хозяйственно-бытового водоснабжения (вся территория проектирования попадает в границы зоны)

ЭКСПЛИКАЦИЯ промышленных и коммунальных предприятий (по Генеральному плану Бисертского городского округа):

Существующие (в границах проектирования):

П.93. Овощная база, автомойка

ЭКСПЛИКАЦИЯ промышленных и коммунальных предприятий (по Генеральному плану Бисертского городского округа):

Существующие (за границами проектирования):

П2. Государственное казенное пожарно-техническое учреждение Свердловской области "Отряд противопожарной службы Свердловской области №16)

ЭКСПЛИКАЦИЯ объектов социального и коммунально-бытового назначения (по Генеральному плану Бисертского городского округа):

Существующие (в границах проектирования):

44. Муниципальное казенное дошкольное образовательное учреждение детский сад присмотра и оздоровления детей № 22
52. Негосударственное общеобразовательное учреждение "Школа-интернат №11 среднего (полного) общего образования открытого акционерного общества "Российские железные дороги"

ЭКСПЛИКАЦИЯ объектов социального и коммунально-бытового назначения (по Генеральному плану Бисертского городского округа):

Существующие (в границах проектирования):

3. Магазин
5. Административное здание, офис

УСЛОВНЫЕ ОБОЗНАЧЕНИЯ объектов капитального строительства

Наименование	Местное значение	Региональное значение	Федеральное значение
Дошкольная образовательная организация			
Образовательная организация			
Объект, связанный с производственной деятельностью			
Иные объекты придорожного сервиса			

Изм.	Кол.уч.	Лист	№Док.	Подпись	Дата	А-13/19-ППМ от 08.08.2019		
						Проект планировки территории и проект межевания территории для линейного объекта "Газоснабжение жилых домов "Чайка" г. Артемовский"		
						Артемовский городской округ г. Артемовский	Стадия	Лист	Листов
							ППТ	1	1
Разработ.		Казанцева				Чертеж границ зоны планируемого размещения линейного объекта М 1:1 000	Проектное бюро "CUST" г. Екатеринбург, ИП Казанцева Н.В.	
Выполнил		Огородникова						
Проверил		Казанцева						

Формат 892х841