


ГП-27-ПП -03 Схема размещения инженерных сетей и сооружений

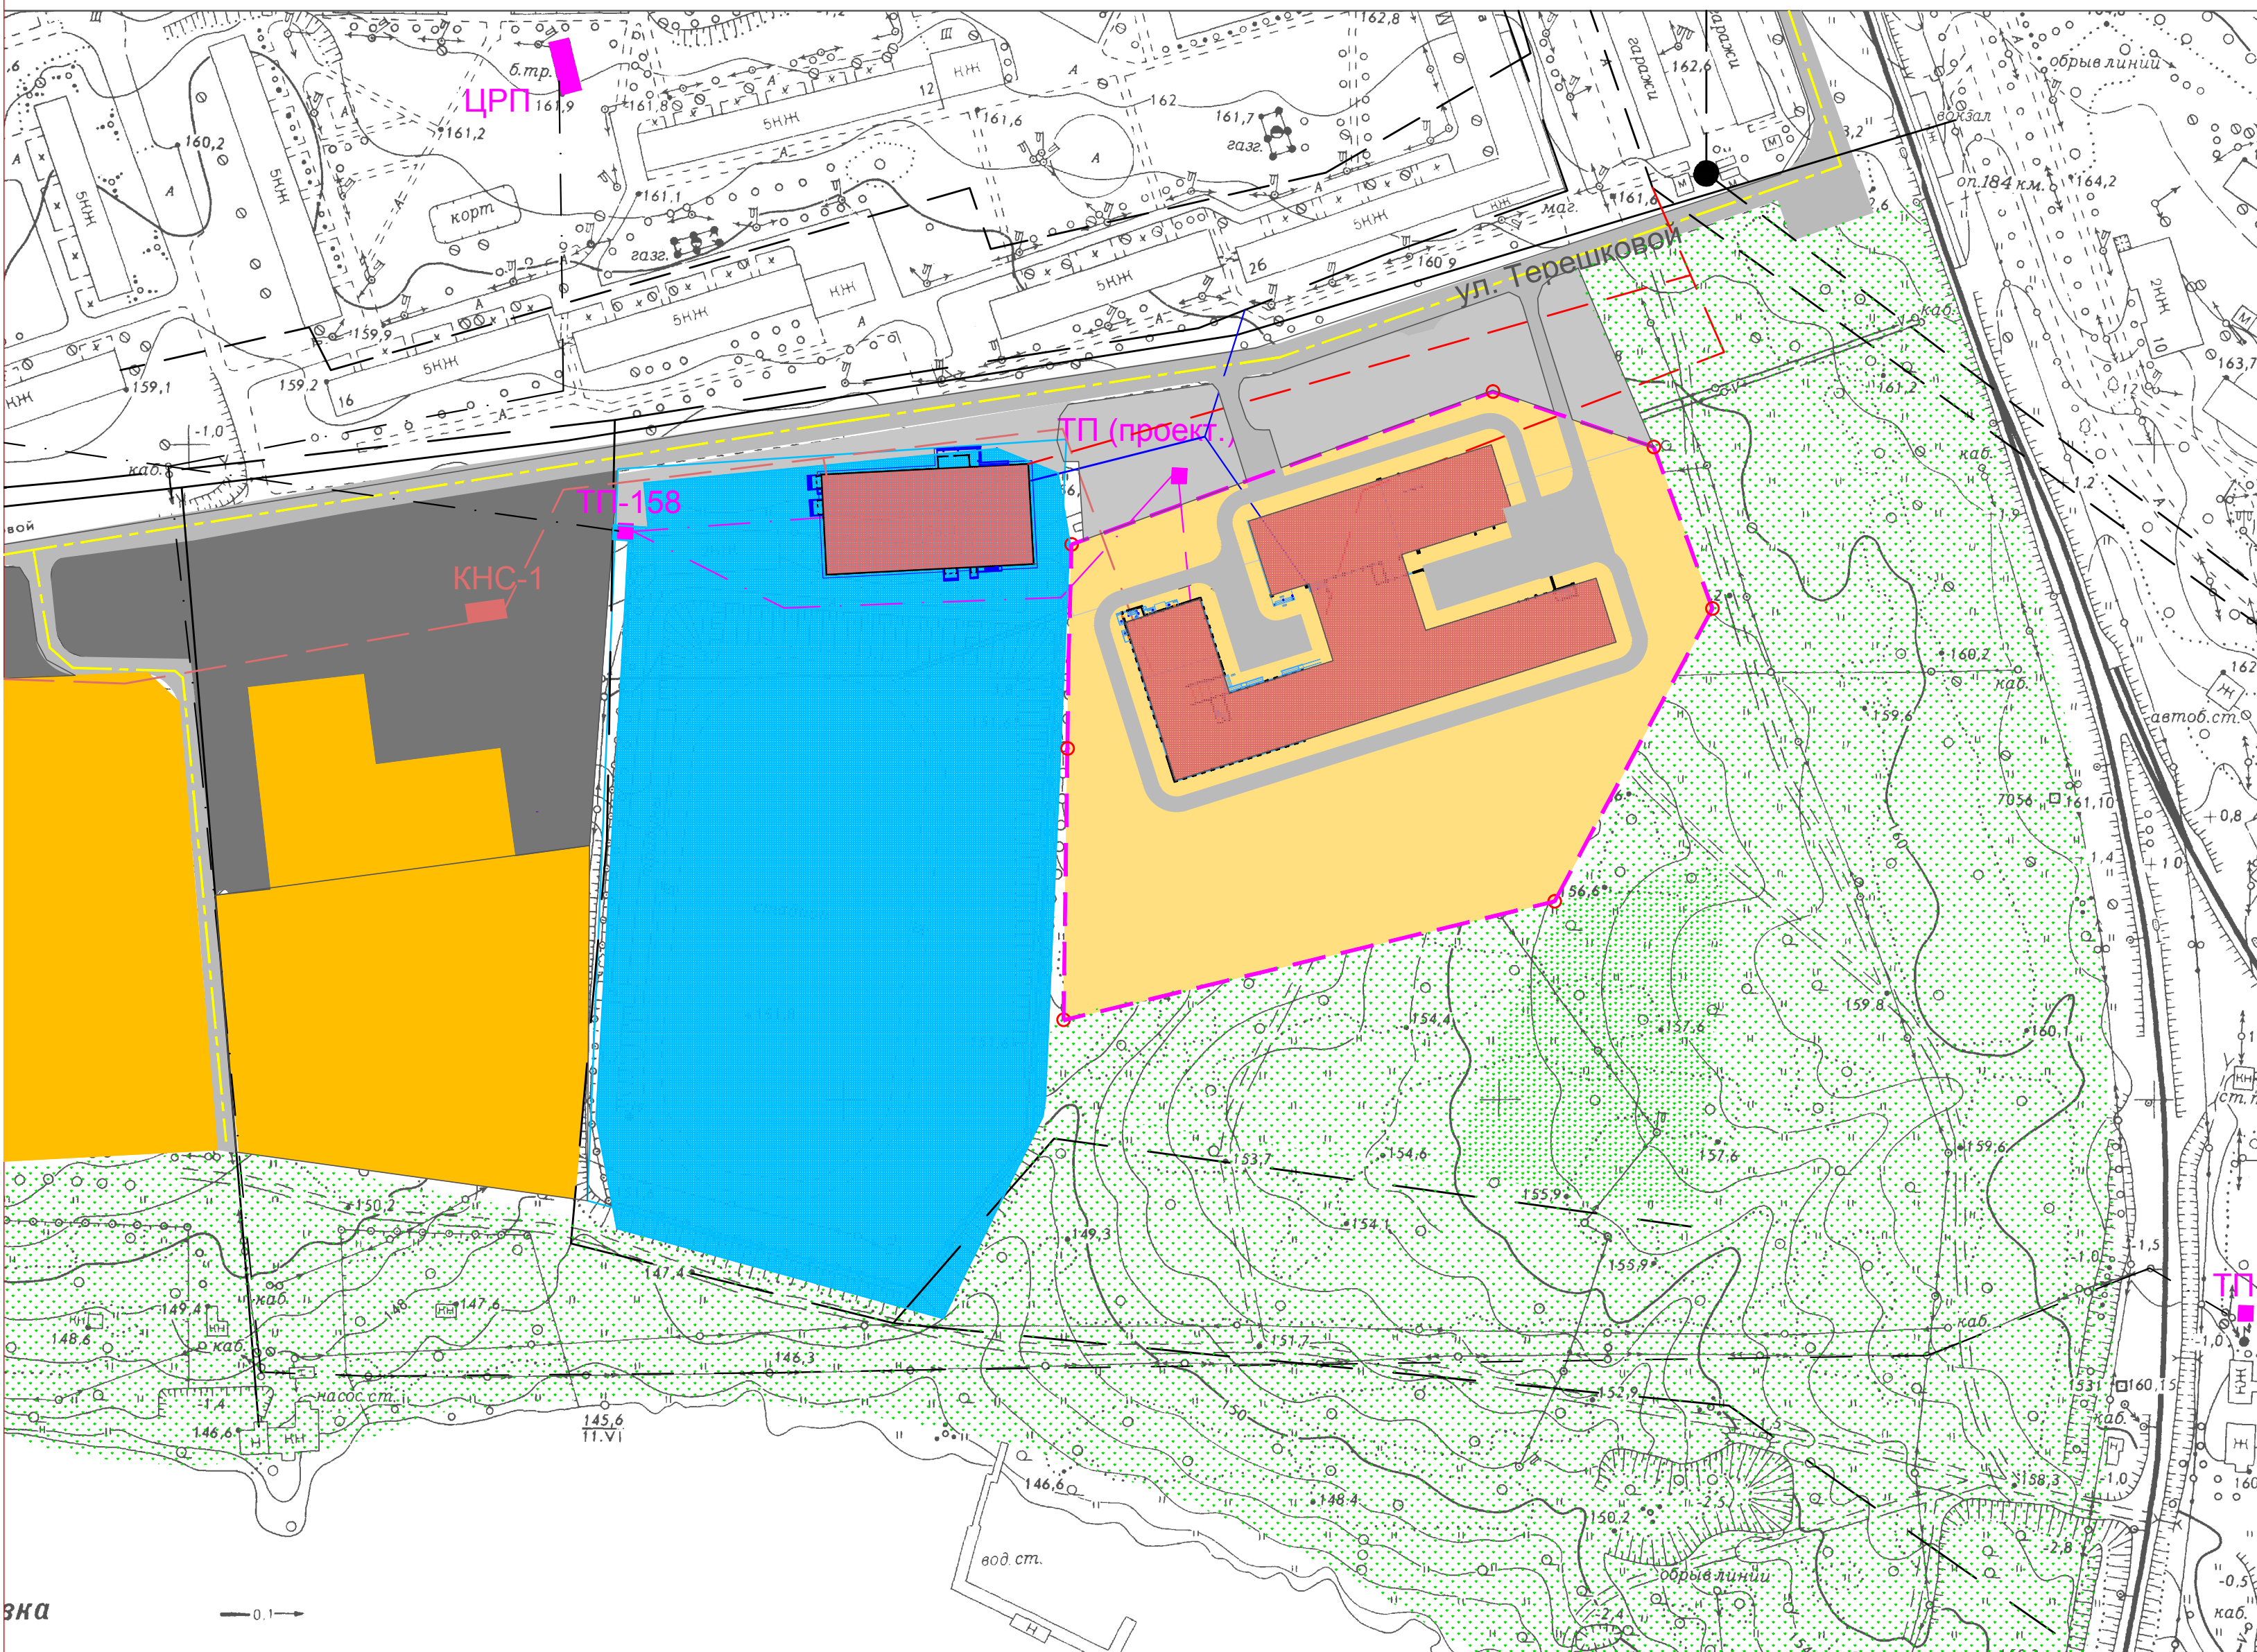

Инженерно-транспортные
коммуникации и объекты

ТП Трансформаторная подстанция

КНС-1
Канализационная
насосная станция



теплотрасса

	существующие коммуникации
--	---------------------------

водопровод проект.

 кабельная линия проект.

ливневая канализация закрытого типа проект.

канализация проект.