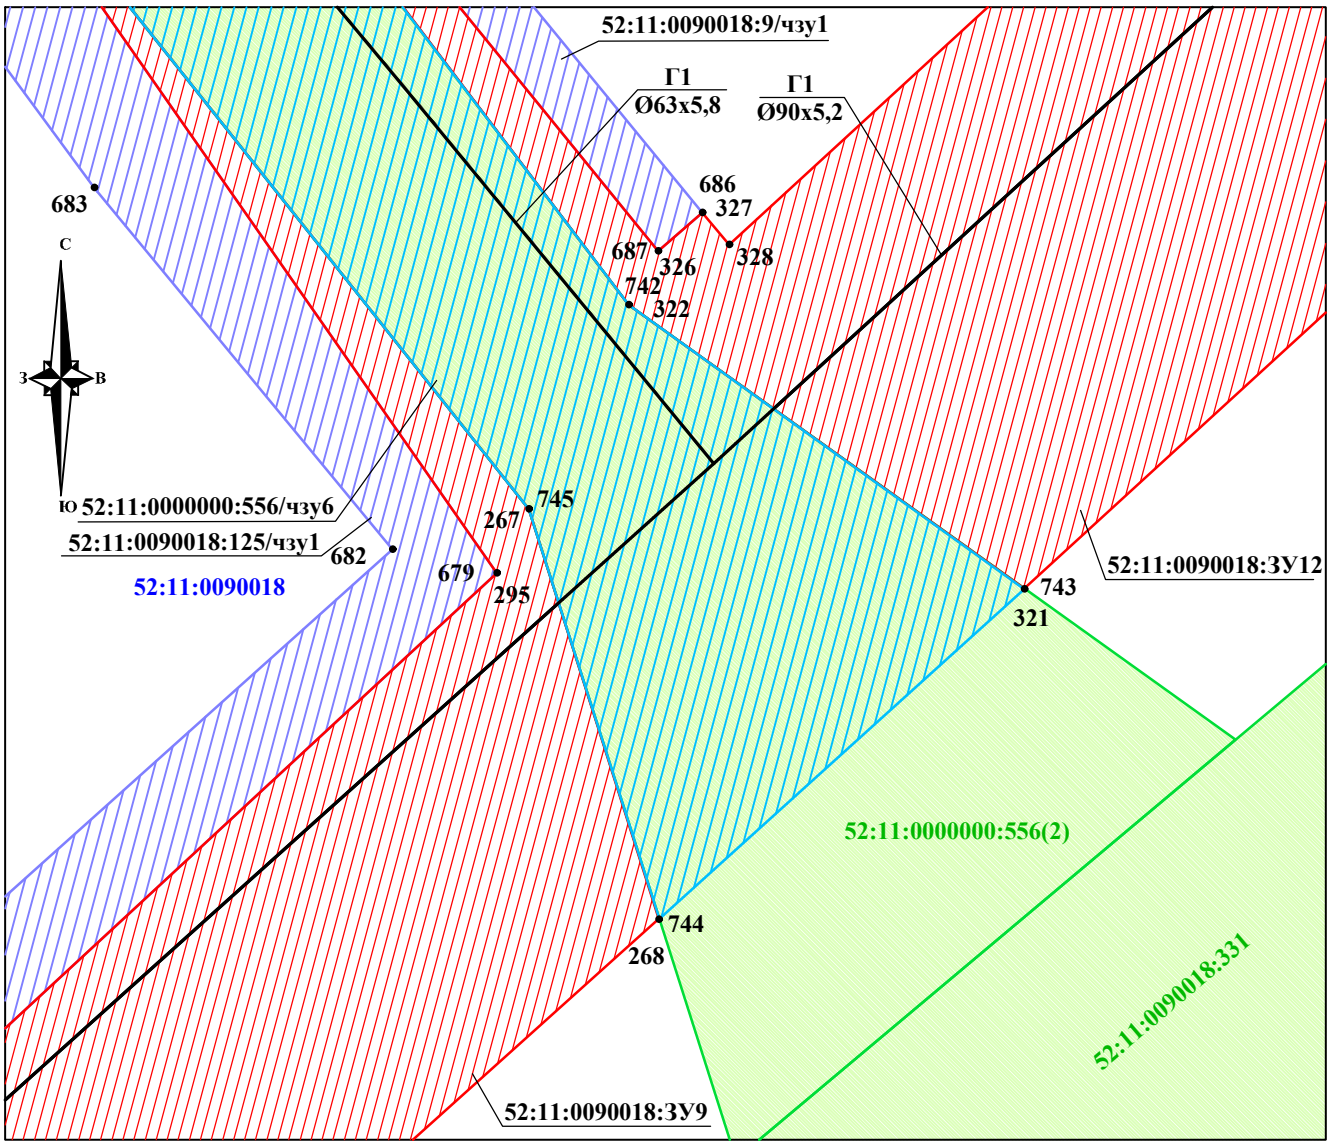

Условные обозначения:

- *граница кадастрового квартала;*

52:11:0090018 - *обозначение кадастрового квартала;*

52:11:0090018:331 - *обозначение земельных участков в соответствии со сведениями ЕГРН;*

- *земельные участки в соответствии со сведениями ЕГРН ;*
- *трасса проектируемого газопровода высокого и низкого давления;*
- *границы сформированных земельных участков под временный отвод на период строительства газопровода ;*

52:11:0090018:ЗУ9 - *обозначение сформированных земельных участков под временный отвод на период строительства газопровода ;*

- *границы частей земельных участков, сформированных под временный отвод на период строительства газопровода ;*

52:11:0090018:9/чзу1 - *обозначение частей земельных участков, сформированных под временный отвод на период строительства газопровода ;*

744 • - *поворотные точки границ сформированного земельного участка.*

Система координат: МСК-52

Должность	*Фамилия И.О.*	*Подпись*	*Дата*			
Директор	*Синицына А.А.*		*12.17*	***Чертеж планировки территории*** *основная (утверждаемая) часть проекта*	**стадия**	**лист**	**листов**
Выполнил	*Гуляева Е.П.*		*12.17*		**ППиПМТ**	**3-3.3**	**3**
Проверил	*Вороничева Н.С.*		*12.17*				
Геодезист	*Молочков М.А.*		*12.17*	**М 1:100**	***Общество с ограниченной ответственностью "ТермоБриз"***		

Проект планировки и межевания территории, предназначенной для строительства линейного объекта: «Распределительный газопровод высокого и низкого давления и газопроводы - вводы к жилым домам д.Чухломка Воскресенского района Нижегородской области»

Формат А4