


Схема расположения границ публичного сервитута
объекта электросетевого хозяйства "ВЛ 10 кВ Слуды"

Местоположение: Вологодская область, Устюженский район

Кадастровые номера земельных участков в отношении которых испрашивается публичный сервитут: 35:19:0303001:1, 35:19:0303002:5, 35:19:0303002:6, 35:19:0303002:14, 35:19:0303002:23, 35:19:0303001:136, 35:19:0303001:120, 35:19:0303001:116, 35:19:0303001:3, 35:19:0305010:67

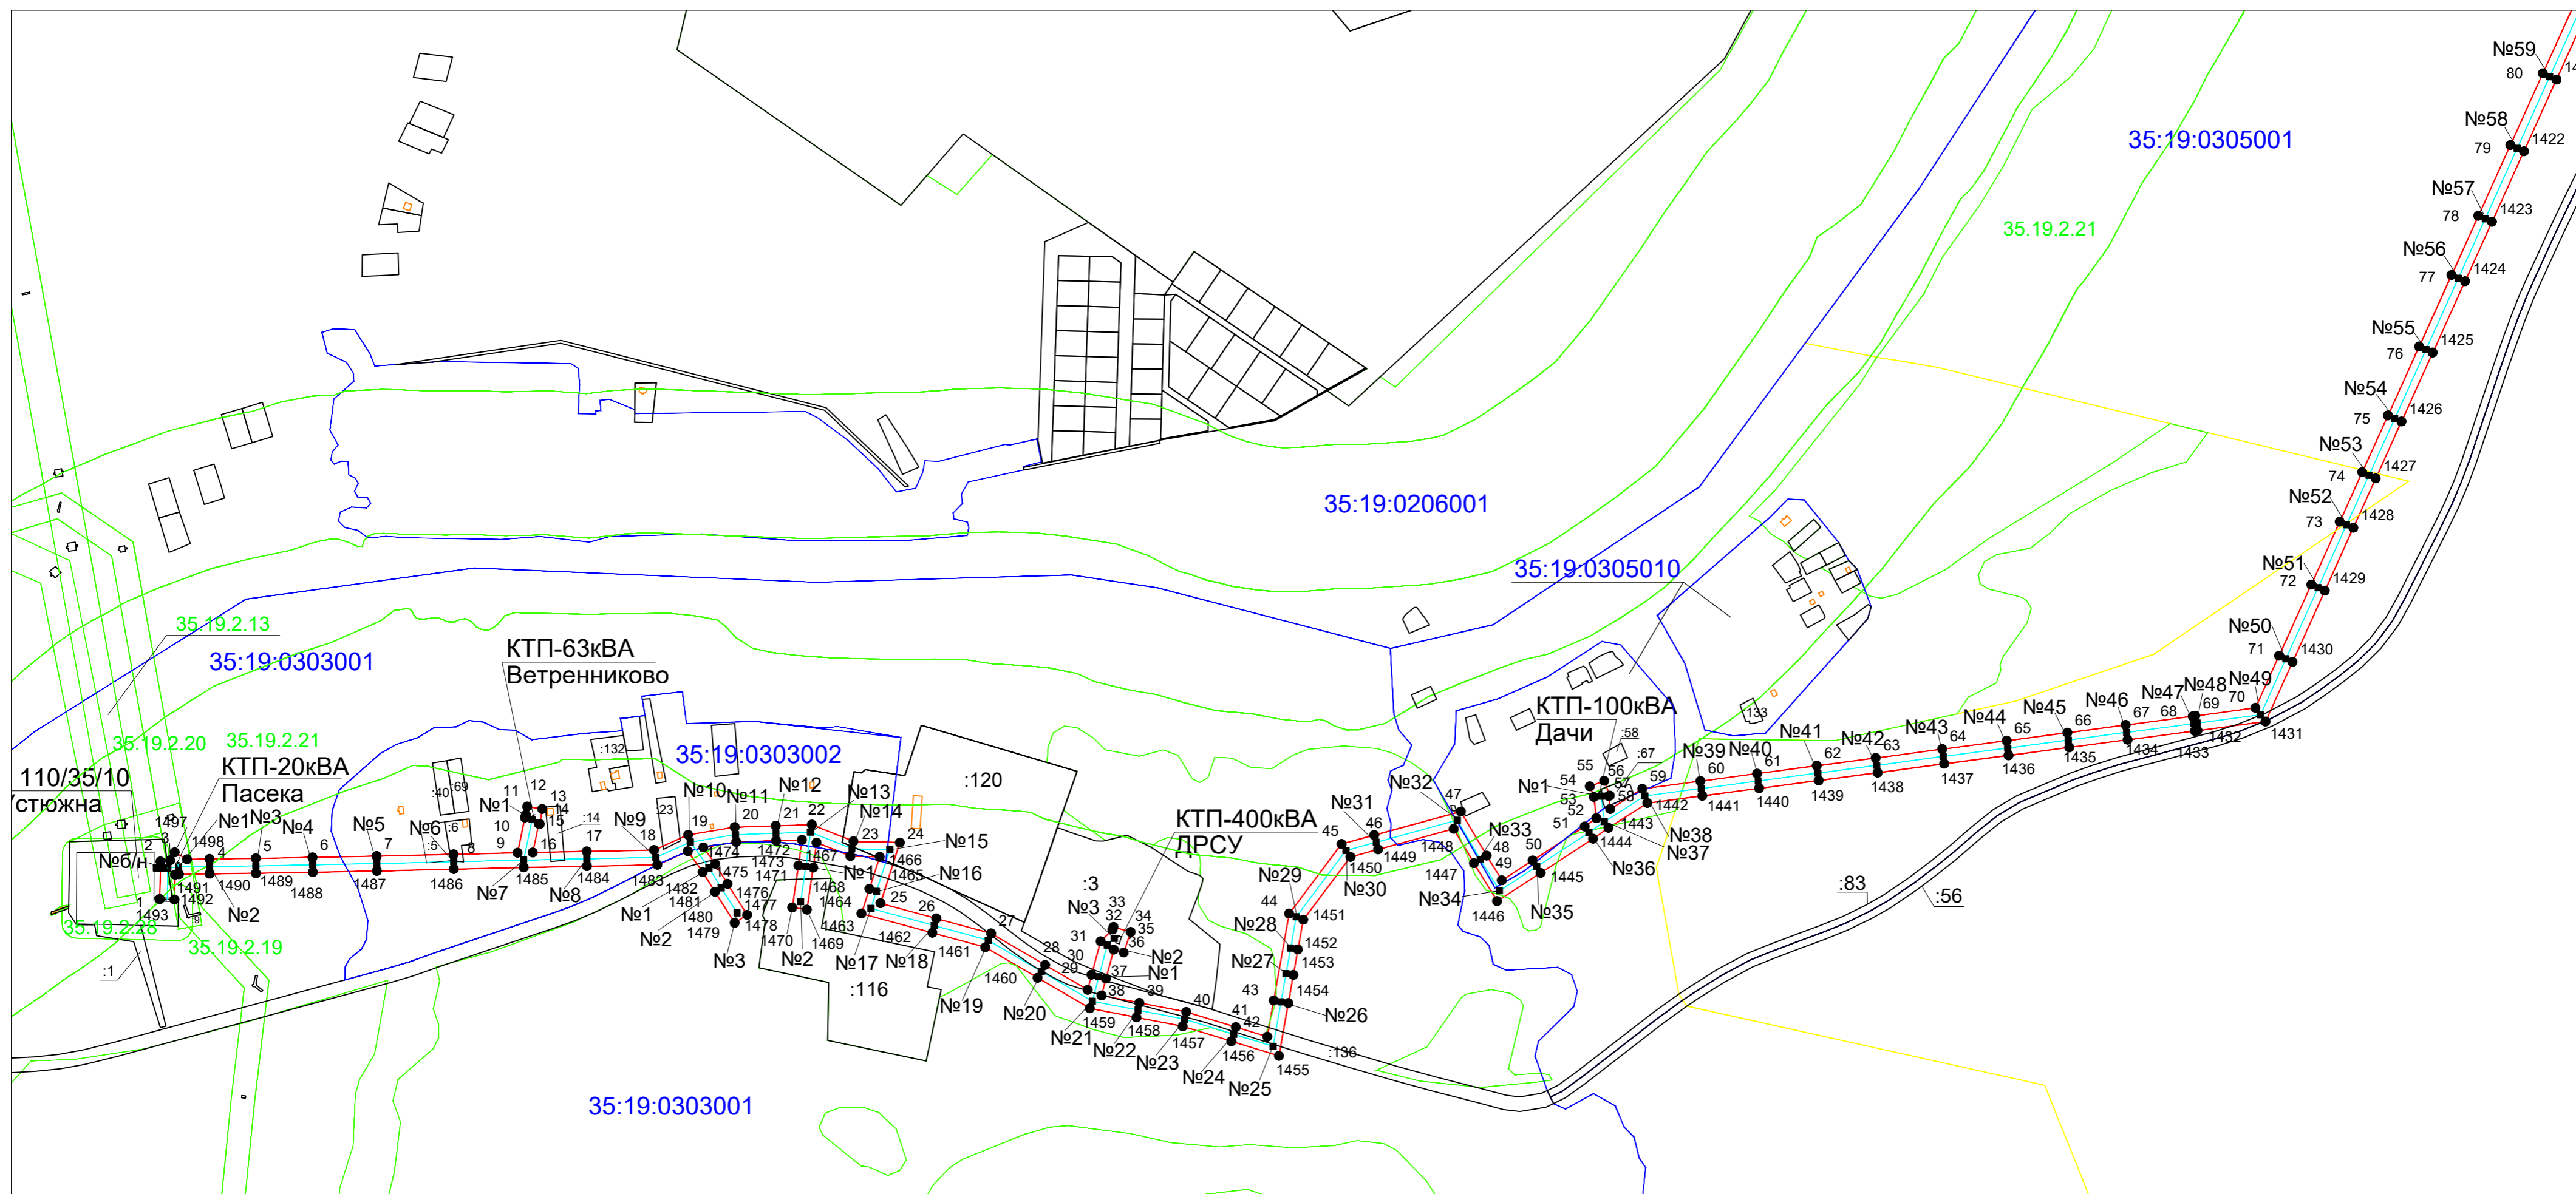

Условные обозначения:

- - линия электропередач ВЛ 10 кВ Слуды (инвентарные номера: 12.2.5.00060234, 12.2.5.00059900, 12.2.5.00059902, 12.2.5.00059209, 12.2.5.00059904, 12.2.5.00059901);
- - проектные границы публичного сервитута;
- - существующая часть границы, имеющиеся сведения в ЕГРН сведения о которой достаточны для определения её местоположения;
- - границы населенных пунктов, муниципальных образований;
- 35:19:0303001 - номер и граница кадастрового квартала;
- :128 - кадастровый номер земельного участка сведения о котором содержатся в ЕГРН;
- :1003 - обозначение и границы объектов капитального строительства, сведения о котором содержатся в ЕГРН;
- 1 ● - обозначение и номер характерной точки проектных границ публичного сервитута;
- 35.19.2.21 - обозначение и номера территориальных зон, зон с особыми условиями использования территории;
- №1 ■ - внемасштабное обозначение и номер опоры.

Кадастровый инженер



21 апреля 2020г.