

ОБЩЕСТВО С ОГРАНИЧЕННОЙ ОТВЕТСТВЕННОСТЬЮ



**Строительство мелиоративной системы орошаемого участка
«Заплавненская» в Ленинском районе Волгоградской области**

ПРОЕКТ ПЛАНИРОВКИ ТЕРРИТОРИИ

Раздел 1. Проект планировки территории. Графическая часть

ДП1-11/18.ДПТ.1118-ППТ.Р1_ОЧ

Волгоград, 2018

ОБЩЕСТВО С ОГРАНИЧЕННОЙ ОТВЕТСТВЕННОСТЬЮ




**Строительство мелиоративной системы орошаемого участка
«Заплавненская» в Ленинском районе Волгоградской области**

ПРОЕКТ ПЛАНИРОВКИ ТЕРРИТОРИИ
Раздел 1. Проект планировки территории. Графическая часть

ДП1-11/18.ДПТ.1118-ППТ.Р1_ОЧ


Главный архитектор проекта

Директор
ООО «ПТИ ВолгаГражданПроект»

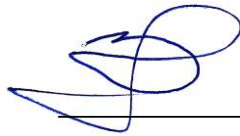
Злобов А.А.

Школинский А.И.


2018 г

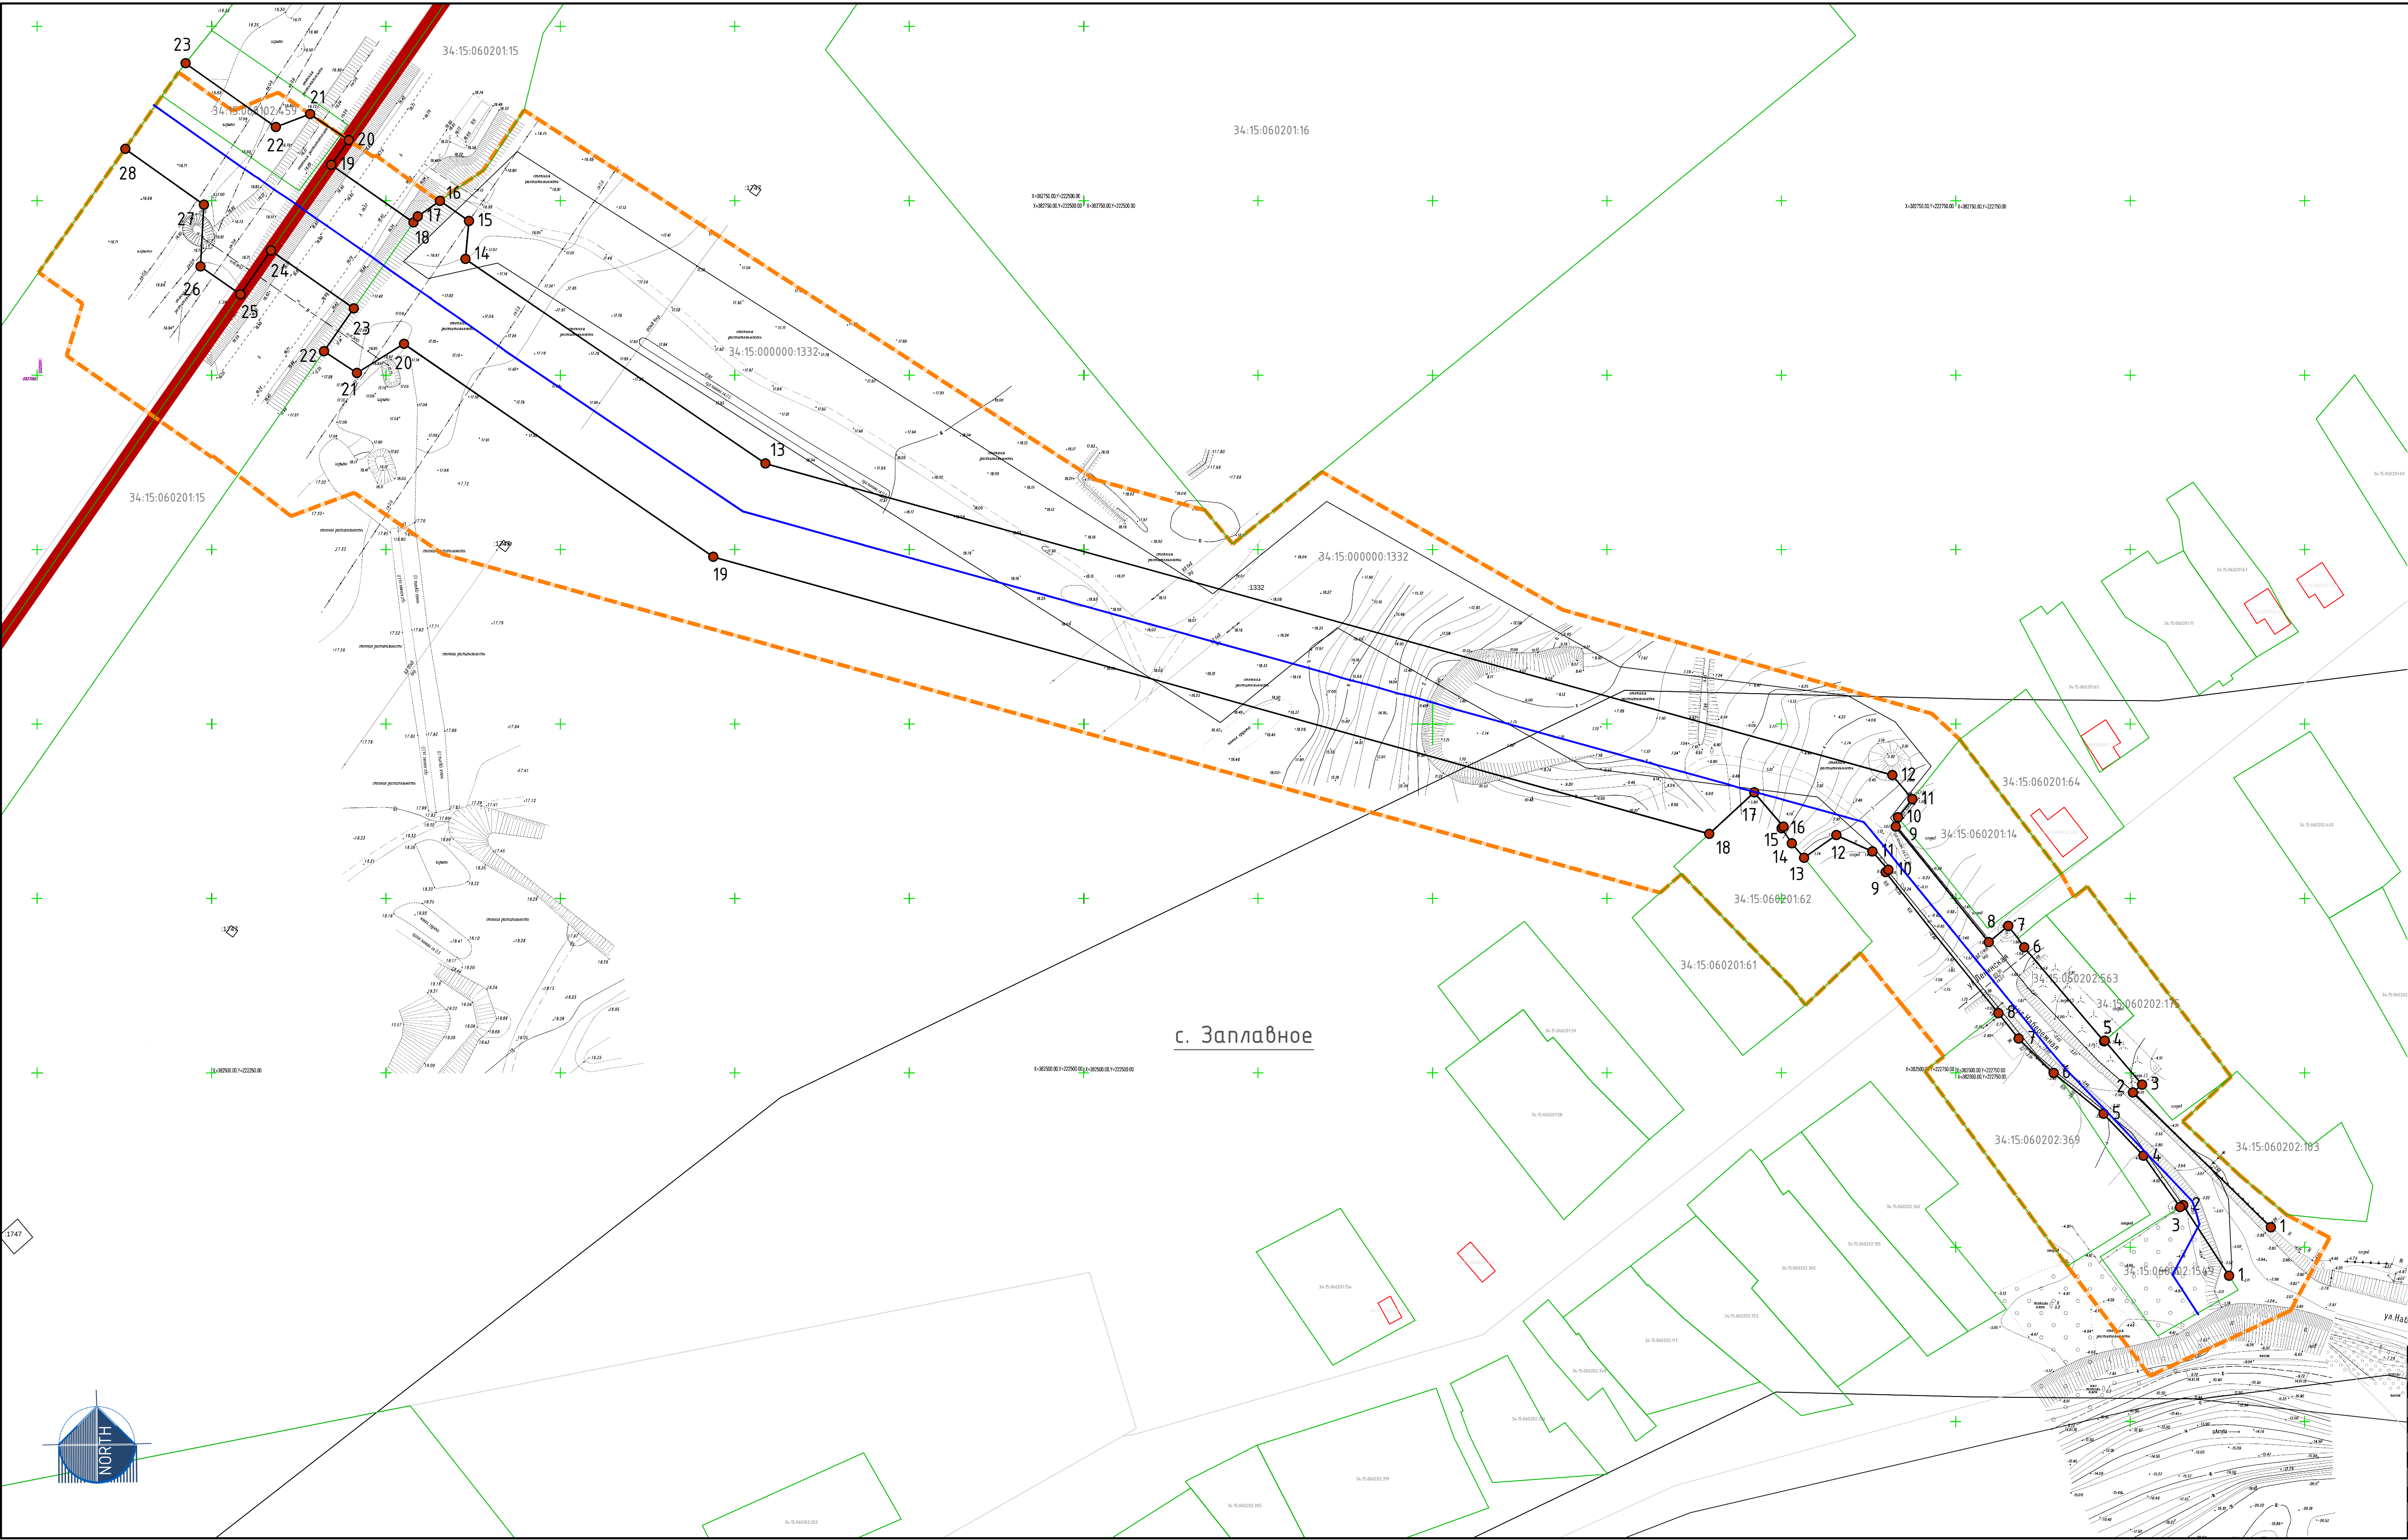


Каталог координат характерных точек красных линий					
Система координат			Система координат		
№ точки	МСК-34, зона 2		№ точки	МСК-34, зона 2	
	Х, м	У, м		Х, м	У, м
Линия №1			Линия №2		
1	2222828.31	48244182	1	2222229.08	482770.43
2	2222815.19	482462.06	2	2222253.43	482753.18
3	2222814.29	4824615.0	3	2222266.85	482758.57
4	2222803.79	482476.23	4	2222271.76	482751.05
5	2222792.34	482488.25	5	2222270.88	482741.29
6	2222777.99	482499.97	6	2222294.49	482724.51
7	2222767.99	482509.80	7	2222301.76	482734.95
8	2222762.22	482517.10	8	2222312.06	482727.50
9	2222743.00	482540.89	9	2222310.55	482713.51
10	2222729.92	482557.53	10	2222338.02	482694.25
11	2222730.66	482558.22	11	2222731.81	482585.35
12	2222726.10	482563.47	12	2222737.55	482578.46
13	2222715.78	482568.15	13	2222733.40	482573.23
14	2222706.49	482561.65	14	2222732.79	482570.56
15	2222702.99	482565.79	15	2222759.46	482537.45
16	2222700.07	482570.11	16	2222765.02	482542.12
17	2222700.60	482570.57	17	2222767.85	482538.52
18	2222692.21	482580.37	18	2222769.61	482535.97
19	2222679.32	482568.50	19	2222792.48	482509.02
20	2222324.89	482667.08	20	2222792.69	482509.20
21	2222793.69	482688.70	21	2222803.39	482496.61
22	2222716.22	482682.21	22	2222800.75	482494.36
23	222268.94	482687.79	23	2222833.44	482462.51
24	2222777.47	482700.05	24	2222840.29	482455.70

Условные обозначения:

- Границы:
- границы территории, в отношении которой осуществляется подготовка проекта планировки
- Красные линии:
- устанавливаемые красные линии
 - — характерные точки устанавливаемых красных линий
- Существующие красные линии - не установлены
- Границы:
- трасса трубопровода
 - границы земельных участков, в соответствии с ЕГРН
 - кадастровые номера земельных участков, учтенных в ЕГРН

- Примечания:
1. Проект планировки территории разработан на основе инженерно-геодезических изысканий, выполненных в 2018 году.
 2. Система координат: МСК-34, зона 2
 3. Система высот: Балтийская
 4. Границы зон планируемого размещения линейных объектов, подлежащих переносу (перестроению) и границы зон с особыми условиями использования территории, подлежащих установлению в связи с перестроением линейных объектов инженерной инфраструктуры не подлежат установлению в связи с отсутствием необходимости перестроения коммуникаций

ДП1-11/18.ДПТ.1118-ППТ.Р1_04-1				
Строительство нелинейной системы орошаемого участка «Заплавненская» в Ленинском районе Волгоградской области				
Изм.	Кол.	Лист	№ док.	Подпись
ГАП	Злобов А.А.	2018		
Разраб.	Злобов	2018		
Н.контр	Кузнецова	2018		
Проект планировки территории				
Чертеж красных линий, М 1:500				
Формат 900X450 мм				

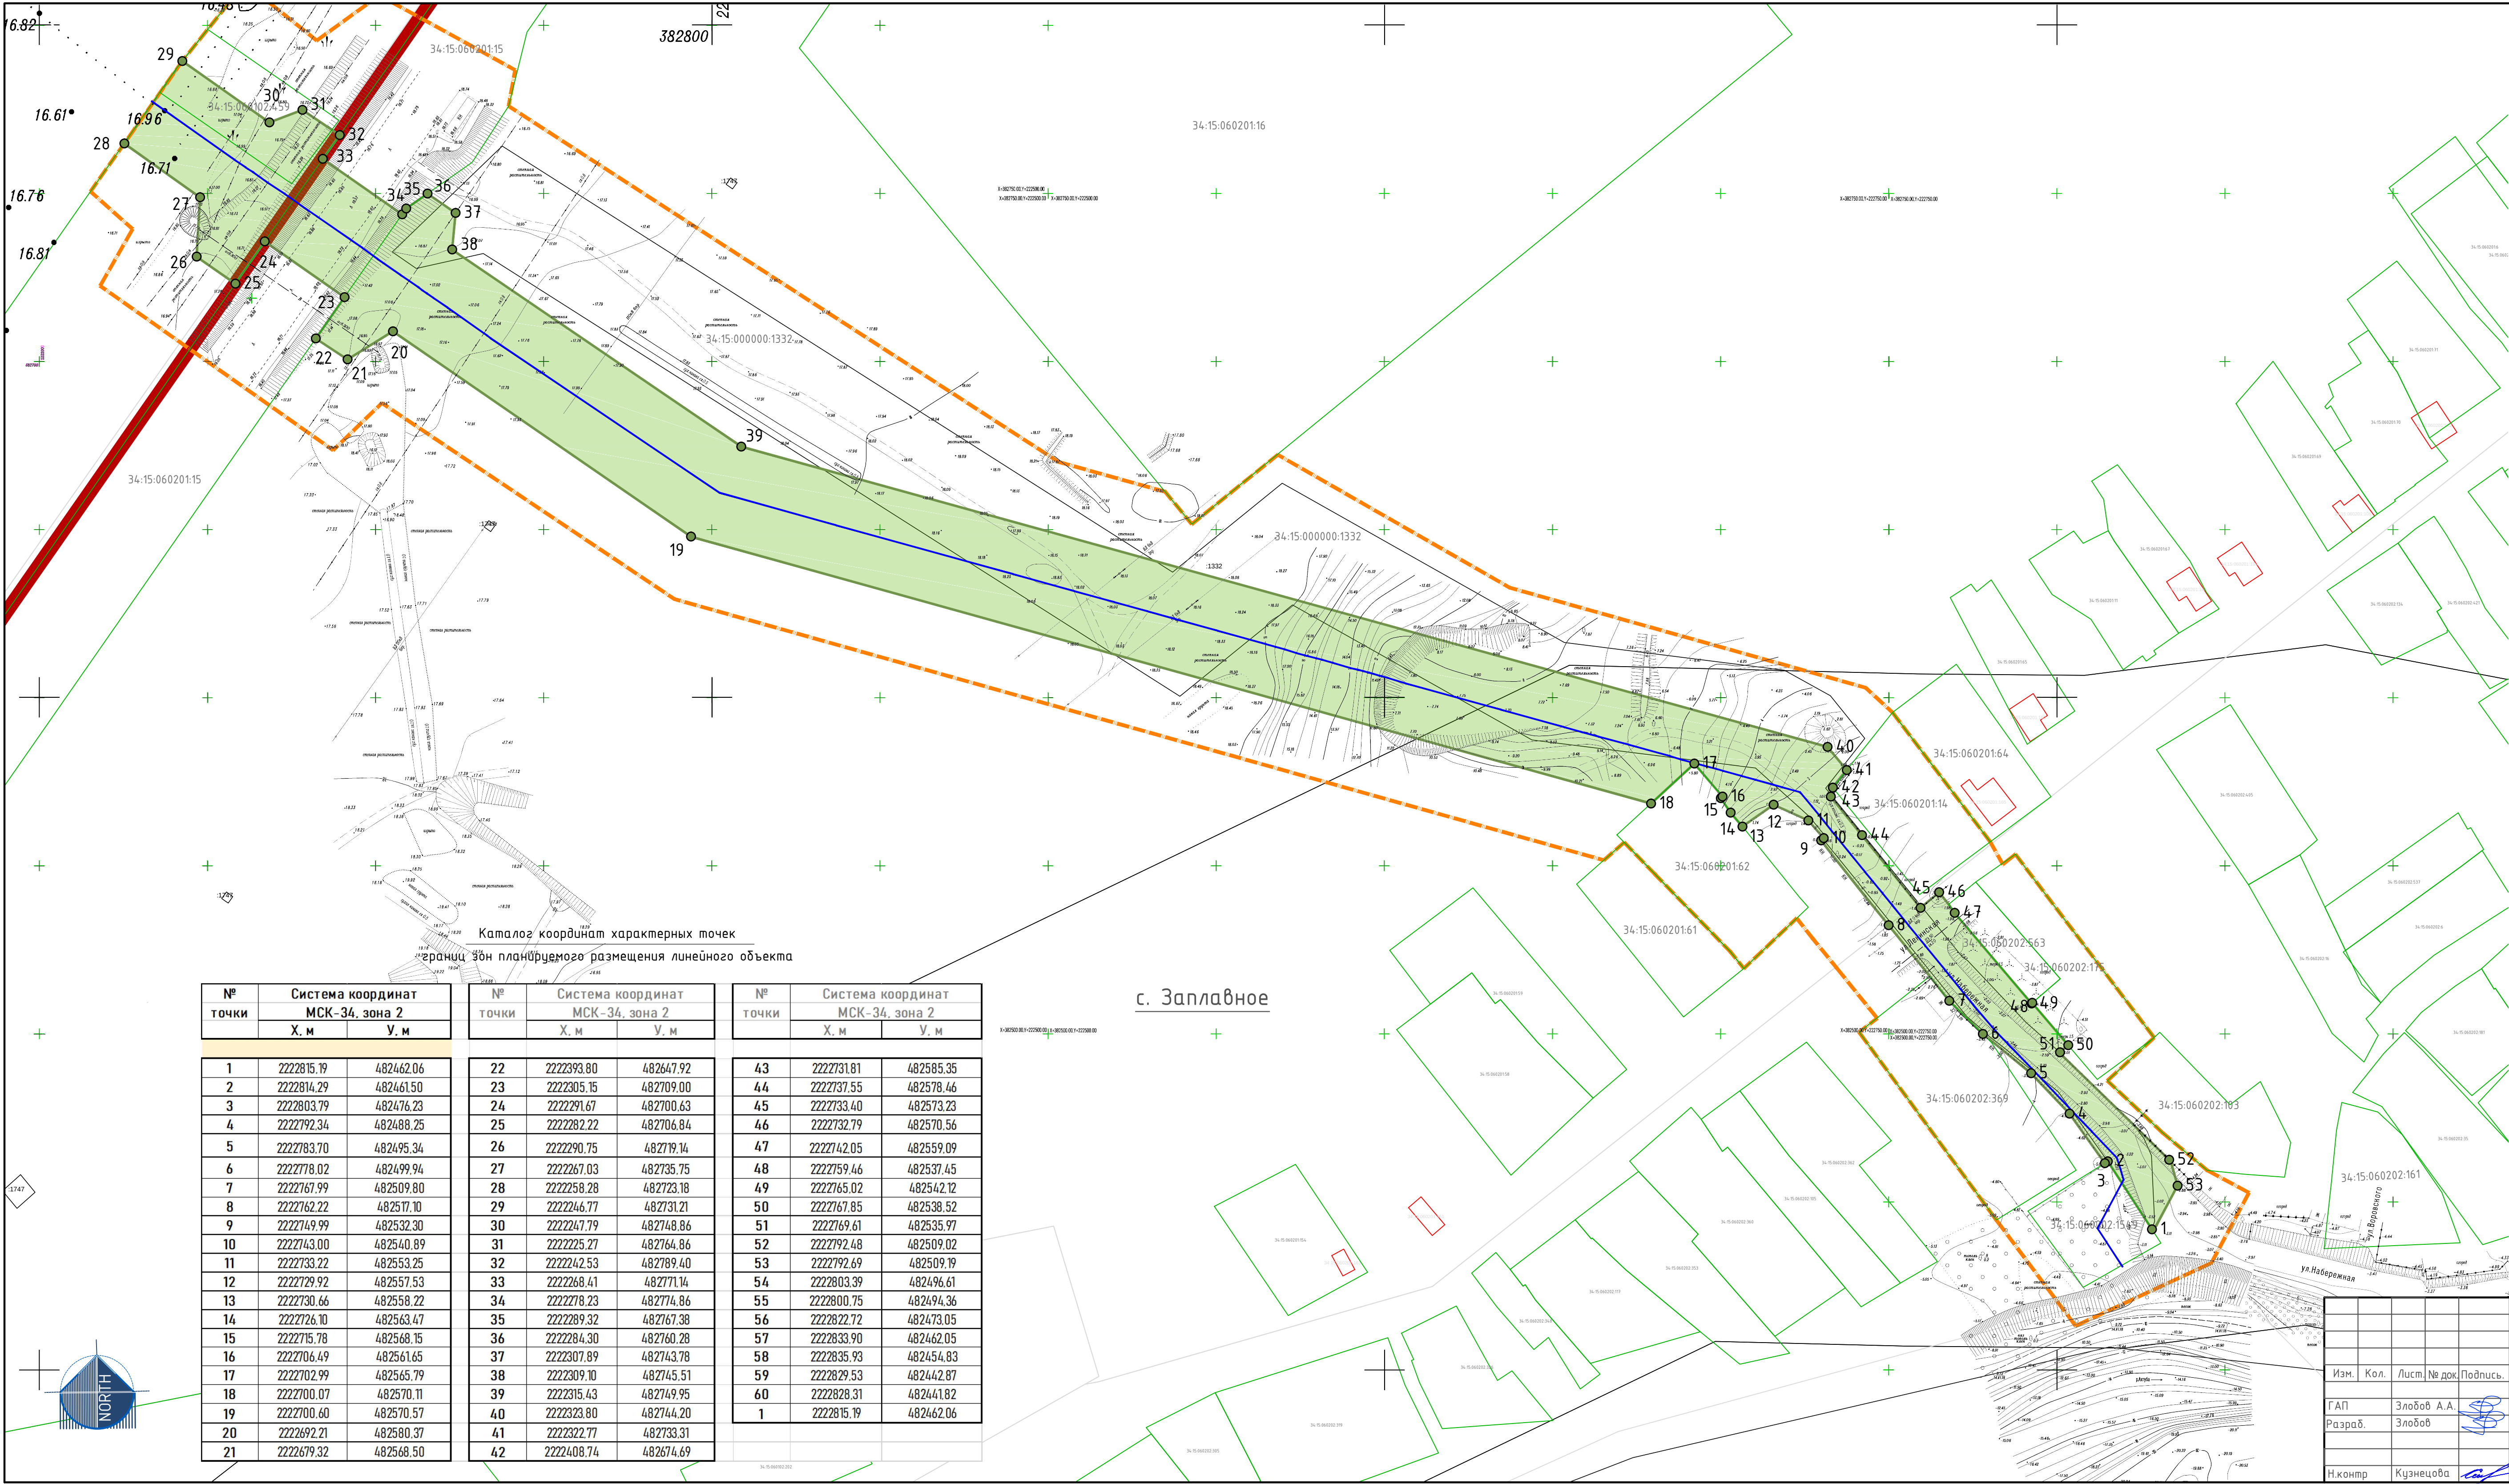

Каталог координат характерных точек
границ зон планируемого размещения линейного объекта

№ точки	Система координат МСК-34, зона 2		№ точки	Система координат МСК-34, зона 2		№ точки	Система координат МСК-34, зона 2	
	Х. м	У. м		Х. м	У. м		Х. м	У. м
1	2222815.19	482462.06	22	2222393.80	482647.92	43	2222731.81	482585.35
2	2222814.29	482461.50	23	2222305.15	482709.00	44	2222737.55	482578.46
3	2222803.79	482476.23	24	2222291.67	482700.63	45	2222733.40	482573.23
4	2222792.34	482488.25	25	2222282.22	482706.84	46	2222732.79	482570.56
5	2222783.70	482495.34	26	2222290.75	482719.14	47	2222742.05	482559.09
6	2222778.02	482499.94	27	2222267.03	482735.75	48	2222759.46	482537.45
7	2222767.99	482509.80	28	2222258.28	482723.18	49	2222792.48	482509.02
8	2222762.22	482517.10	29	2222246.77	482731.21	50	2222767.85	482538.52
9	2222749.99	482532.30	30	2222247.79	482748.86	51	2222769.61	482535.97
10	2222743.00	482540.89	31	2222225.27	482764.86	52	2222792.48	482509.02
11	2222733.22	482553.25	32	2222242.53	482789.40	53	2222792.69	482509.19
12	2222729.92	482557.53	33	2222268.41	482771.14	54	2222803.39	482496.61
13	2222730.66	482558.22	34	2222278.23	482774.86	55	2222800.75	482494.36
14	2222726.10	482563.47	35	2222289.32	482767.38	56	2222822.72	482473.05
15	2222715.78	482568.15	36	2222284.30	482760.28	57	2222833.90	482462.05
16	2222706.49	482571.65	37	2222307.89	482743.78	58	2222835.93	482454.83
17	2222702.99	482565.79	38	2222309.10	482745.51	59	2222829.53	482442.87
18	2222700.07	482570.11	39	2222315.43	482749.95	60	2222828.31	482441.82
19	2222700.60	482570.57	40	2222323.80	482744.20	1	2222815.19	482462.06
20	2222692.21	482580.37	41	2222322.77	482733.31			
21	2222679.32	482568.50	42	2222408.74	482674.69			

с. Заплавное

- Условные обозначения:
- Границы:
 - границы территории, в отношении которой осуществляется подготовка проекта планировки
 - Границы зон планируемого размещения линейного объекта:
 - границы отвода на период строительства
 - Зоны планируемого размещения линейного объекта:
 - временный отвод
 - Характерные точки границ зон планируемого размещения линейного объекта:
 - точки временного отвода
 - Границы:
 - трасса трубопровода
 - границы земельных участков, в соответствии с ЕГРН
 - кадастровые номера земельных участков, учтенных в ЕГРН

- Примечания:
1. Проект планировки территории разработан на основе инженерно-геодезических изысканий, выполненных в 2018 году.
 2. Система координат: МСК-34, зона 2
 3. Система высот: Балтийская
 4. Границы зон планируемого размещения линейных объектов, подлежащих переносу (перустройству) и границы зон с особыми условиями использования территорий, подлежащих установлению в связи с переустройством линейных объектов инженерной инфраструктуры не подлежат установлению в связи с отсутствием необходимости переустройства коммуникаций

ДП1-11/18.ДПТ.1118-ППТ.Р1_ОЧ-2				
Строительство нелинейной системы орошаемого участка «Заплавненская» в Ленинском районе Волгоградской области				
Изм.	Кол.	Лист	№ док.	Подпись
ГАП	Злобов А.А.	2018		
Разраб.	Злобов	2018		
Н.контр	Кузнецова	2018		
Проект планировки территории		Лист	Листов	
		П	2	2
Чертеж границ зон планируемого размещения линейных объектов, М 1:1000		общество с ограниченной ответственностью «ВолгаГражданПроект»		