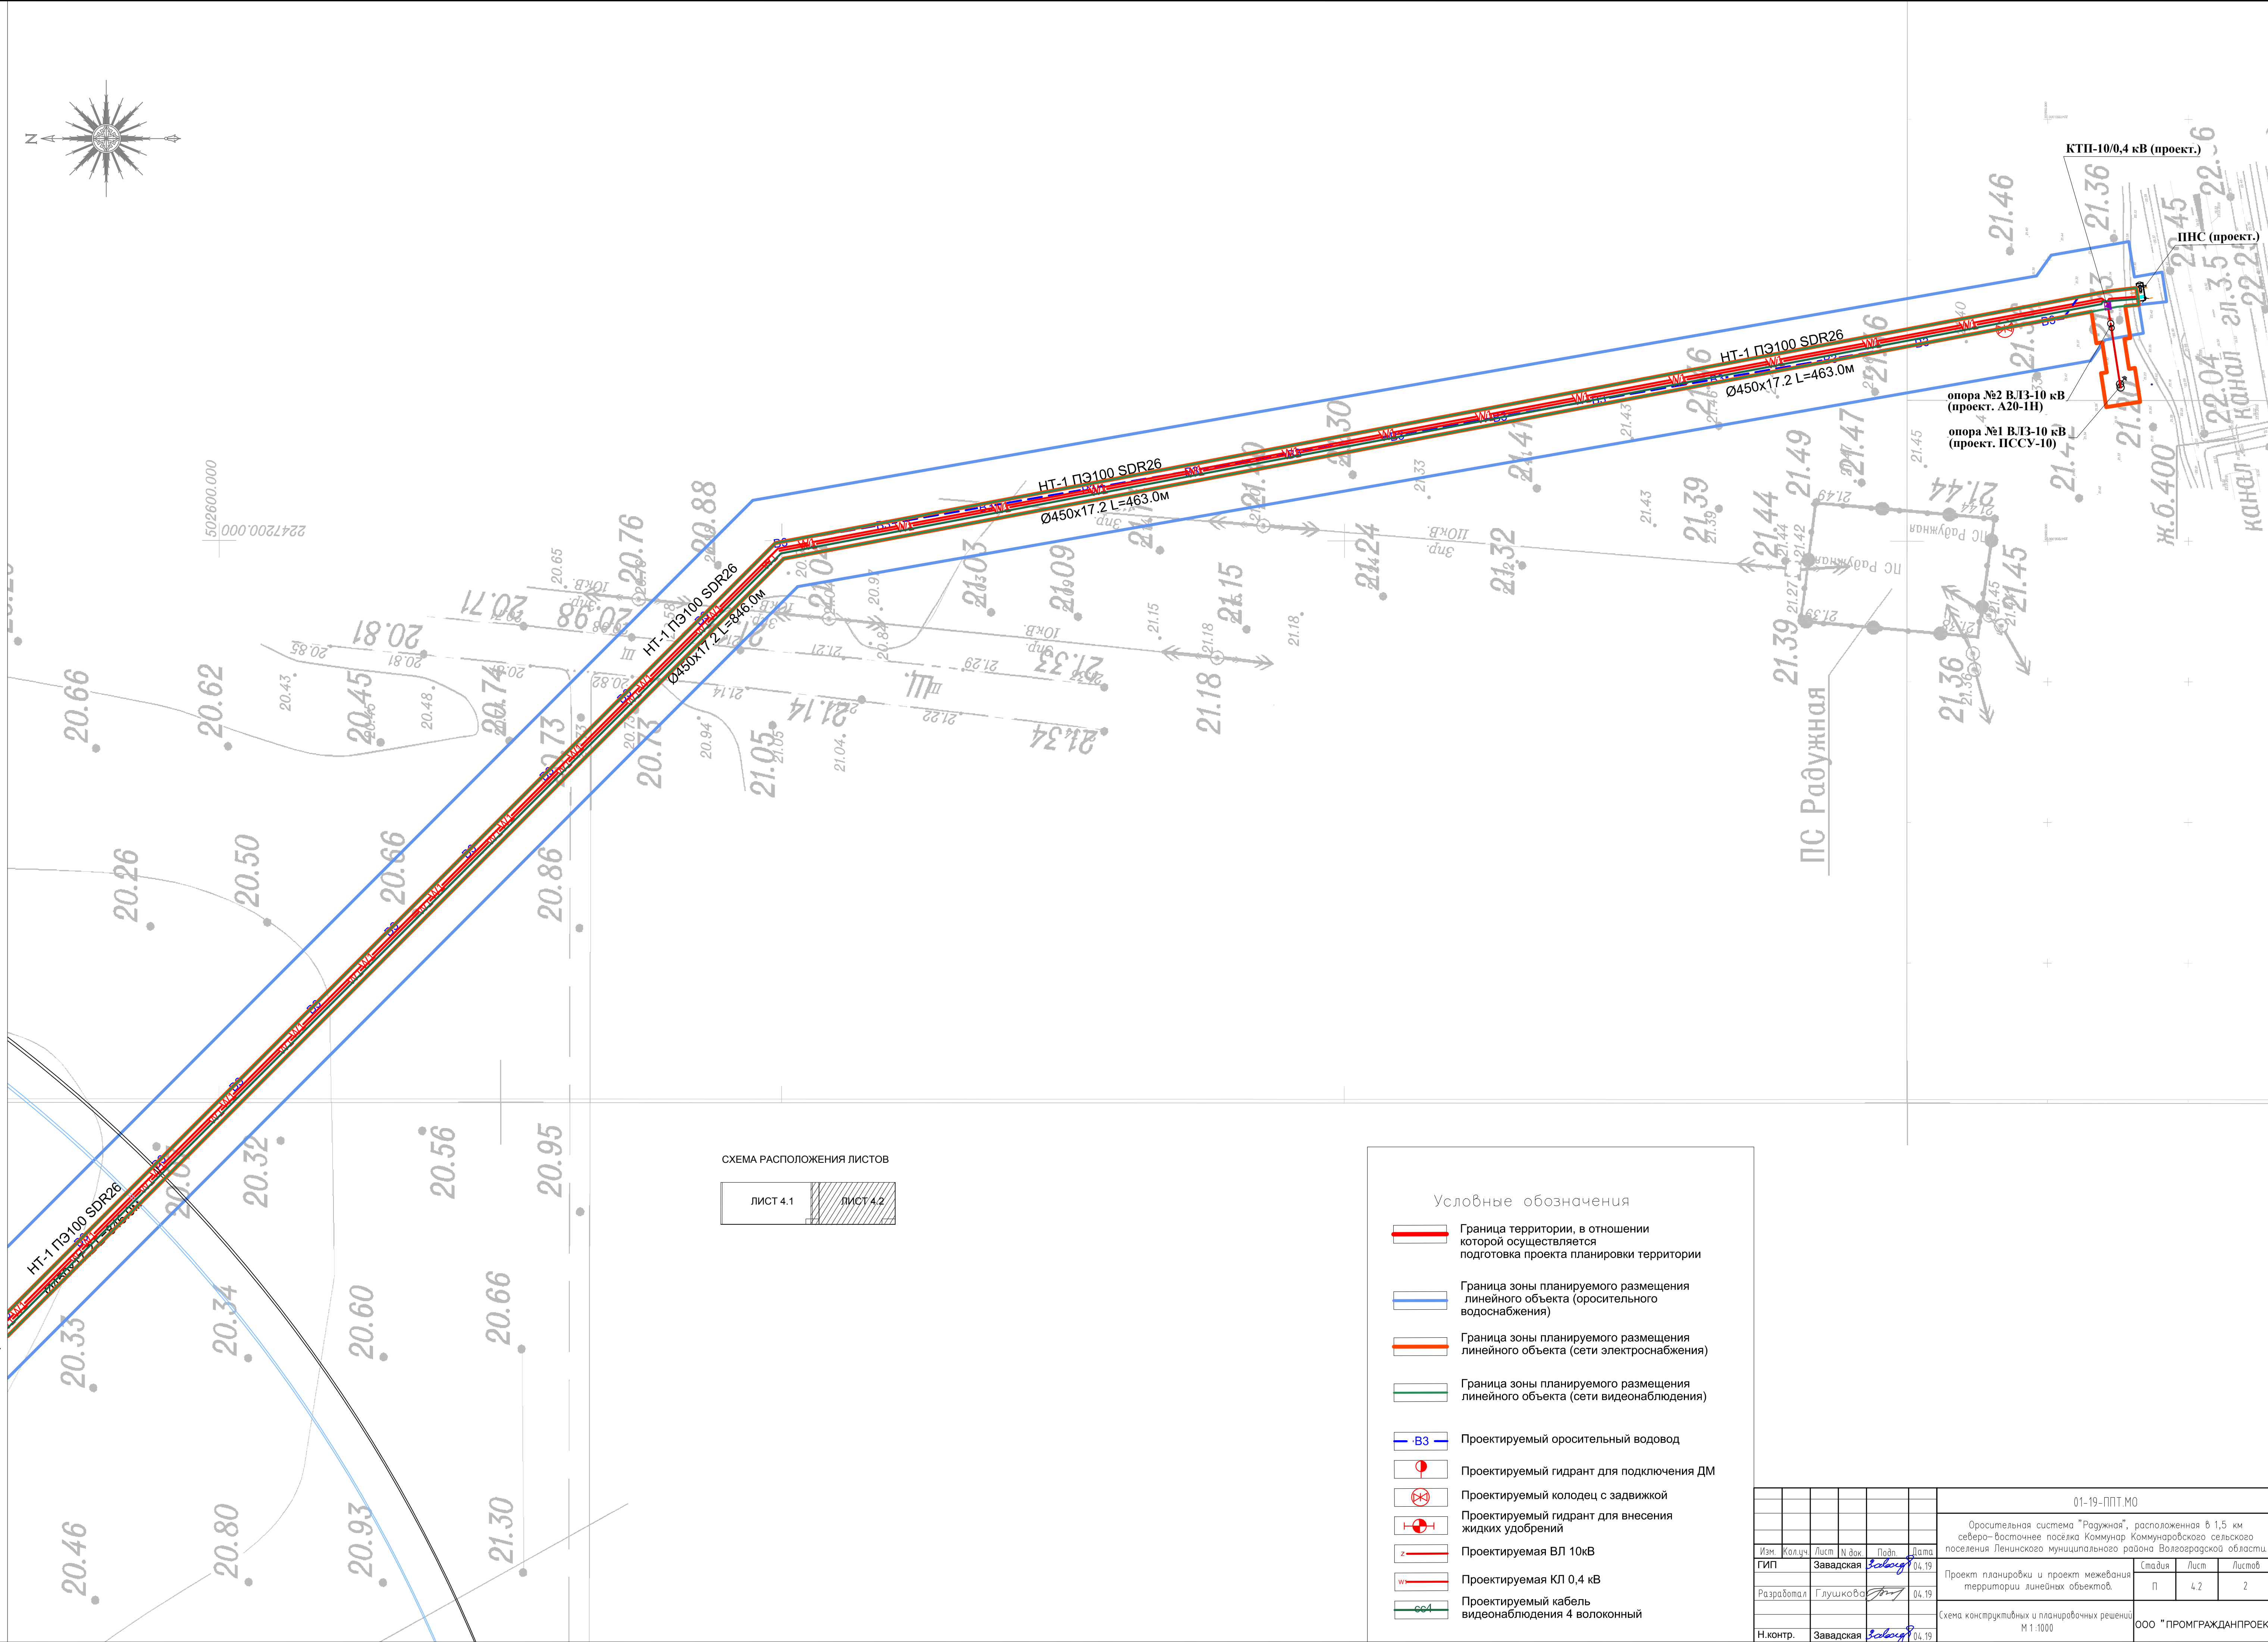


Условные обозначения

- Граница территории, в отношении которой осуществляется подготовка проекта планировки территории
- Граница зоны планируемого размещения линейного объекта (оросительного водоснабжения)
- Граница зоны планируемого размещения линейного объекта (сети электроснабжения)
- Граница зоны планируемого размещения линейного объекта (сети видеонаблюдения)
- ВЗ

Проектируемый оросительный водовод
- Проектируемый гидрант для подключения ДМ
- Проектируемый колодец с задвижкой
- Проектируемый гидрант для внесения жидких удобрений
- 10кВ

Проектируемая ВЛ 10кВ
- 0.4кВ

Проектируемая КП 0,4 кВ
- се4

Проектируемый кабель видеонаблюдения 4 волоконный

						01-19-ППТ.МО		
						Оросительная система "Радужная", расположенная в 1,5 км северо-восточнее поселка Коммунар Коммунарского сельского поселения Ленинского муниципального района Волгоградской области.		
Изм.	Калуч.	Лист	№ док.	Подп.	Дата			
ГИП		Завадская	<i>Завадская</i>		04.19	Проект планировки и проект межевания территории линейных объектов.		
Разработал		Глушково	<i>Глушково</i>		04.19	Станд.	Лист	Листов
						П	4.2	2
Н.контр.		Завадская	<i>Завадская</i>		04.19	Схема конструктивных и планировочных решений М 1:1000		
						ООО "ПРОМГРАЖДАНПРОЕКТ"		