



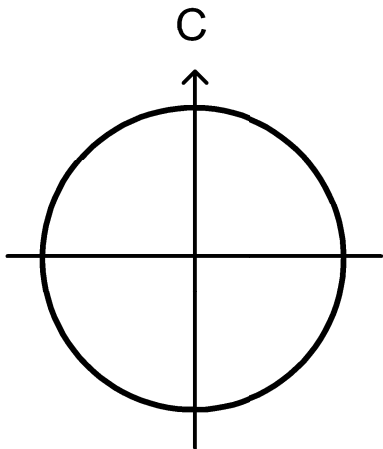

ГЕНЕРАЛЬНЫЙ ПЛАН ГОРОДСКОГО ПОСЕЛЕНИЯ МИКУНЬ
УСТЬ-ВЫМСКОГО РАЙОНА РЕСПУБЛИКИ КОМИ
РАЗДЕЛ 5 КАРТА ПЛАНИРУЕМОГО РАЗМЕЩЕНИЯ ОБЪЕКТОВ КАПИТАЛЬНОГО СТРОИТЕЛЬСТВА

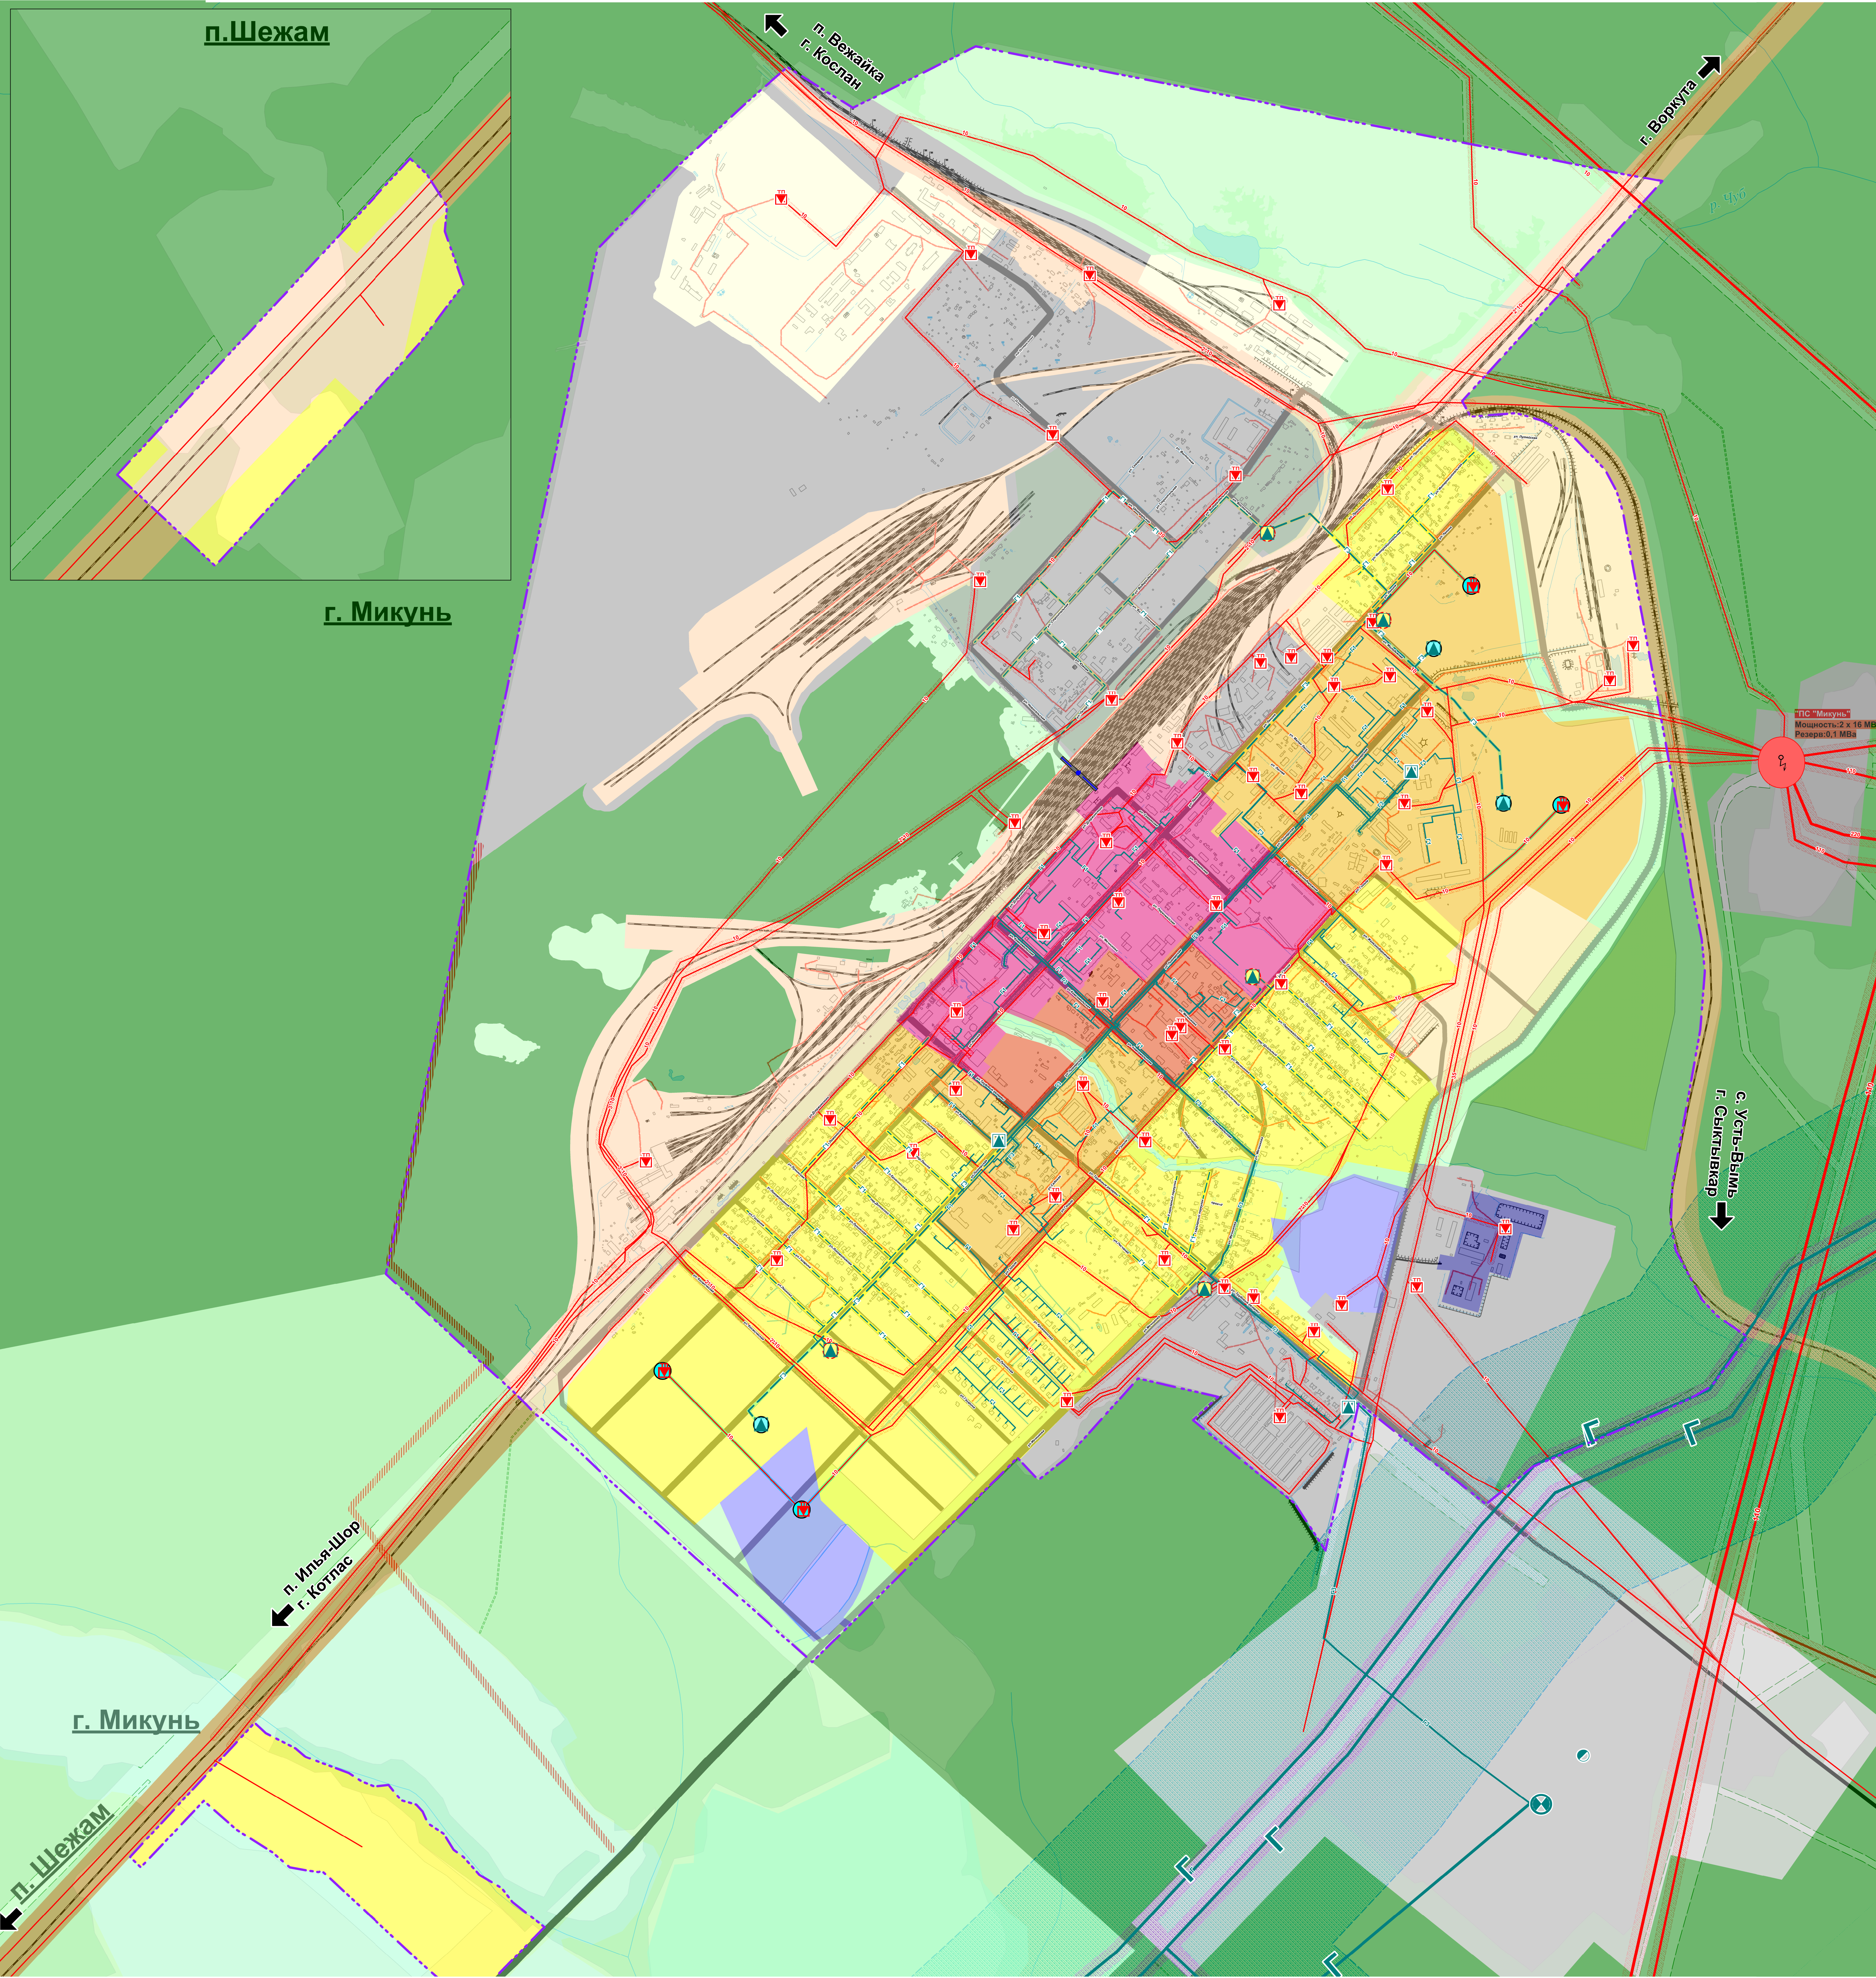

Фрагмент карты 1 Карта планируемого размещения объектов инженерной инфраструктуры
(электроснабжения и газоснабжения)



УСЛОВНЫЕ ОБОЗНАЧЕНИЯ

Административные границы территориальных образований

границы населенных пунктов

Территории водных объектов

реки, ручьи, каналы
пруды, озера, реки
заболоченные территории

Объекты транспортной инфраструктуры

железная дорога
автомобильная дорога общего пользования
местного значения
улично-дорожная сеть
надземный пешеходный переход

Объекты инженерной инфраструктуры
местного значения

I очередь II очередь Расч. срок

газопровод низкого давления

ПОЗИЦИИ, НЕ УТВЕРЖДАЕМЫЕ ГЕНЕРАЛЬНЫМ ПЛАНОМ
ПРЕДЛОЖЕНИЯ, АДРЕСУЕМЫЕ ИНЫМ СУБЪЕКТАМ
ТЕРРИТОРИАЛЬНОГО ПЛАНИРОВАНИЯ

Объекты инженерной инфраструктуры
регионального значения

газопровод высокого давления 2 категории
(P=0,6 МПа)
электростанция 110 кВ
блочный газорегуляторный пункт (ГРПБ)

Объекты инженерной инфраструктуры
районного значения

линии электропередач воздушные,
напряжением 10 кВ
трансформаторная подстанция

ОТОБРАЖАЕМЫЕ ПОЗИЦИИ

Объекты инженерной инфраструктуры
федерального значения

магистральный газопровод
линии электропередач воздушные,
с напряжением 220 кВ

Объекты инженерной инфраструктуры
регионального значения

линии электропередач воздушные,
с напряжением 110 кВ
газопровод высокого давления 2 категории
(P=0,6 МПа)
блочный газорегуляторный пункт (ГРПБ)

Размещение объектов инженерной инфраструктуры
районного значения

линии электропередач воздушные,
с напряжением 10 кВ

Размещение объектов инженерной инфраструктуры
местного (поселкового) значения

газопровод низкого давления
трансформаторная подстанция

Зоны с особыми условиями использования территории

охранная зона воздушных линий электропередач
согласно Постановления Правительства РФ
от 24.02.2009 N 160

кВ: м
1-20 - 5-10
110 - 20
220 - 25

охранная зона нефтепровода и газопровода - 25 м

минимально допустимое расстояние от газопровода - 300 м и
нефтепровода - 150 м до зданий и сооружений
согласно СНиП 2.05.06-85, СП 42-101-2003

Генеральный план муниципального образования городского поселения "Микунь"
Усть-Вымского района

Фрагмент карты 1 Карта планируемого размещения объектов
инженерной инфраструктуры
(электроснабжения и газоснабжения)