Основной план
М 1:500

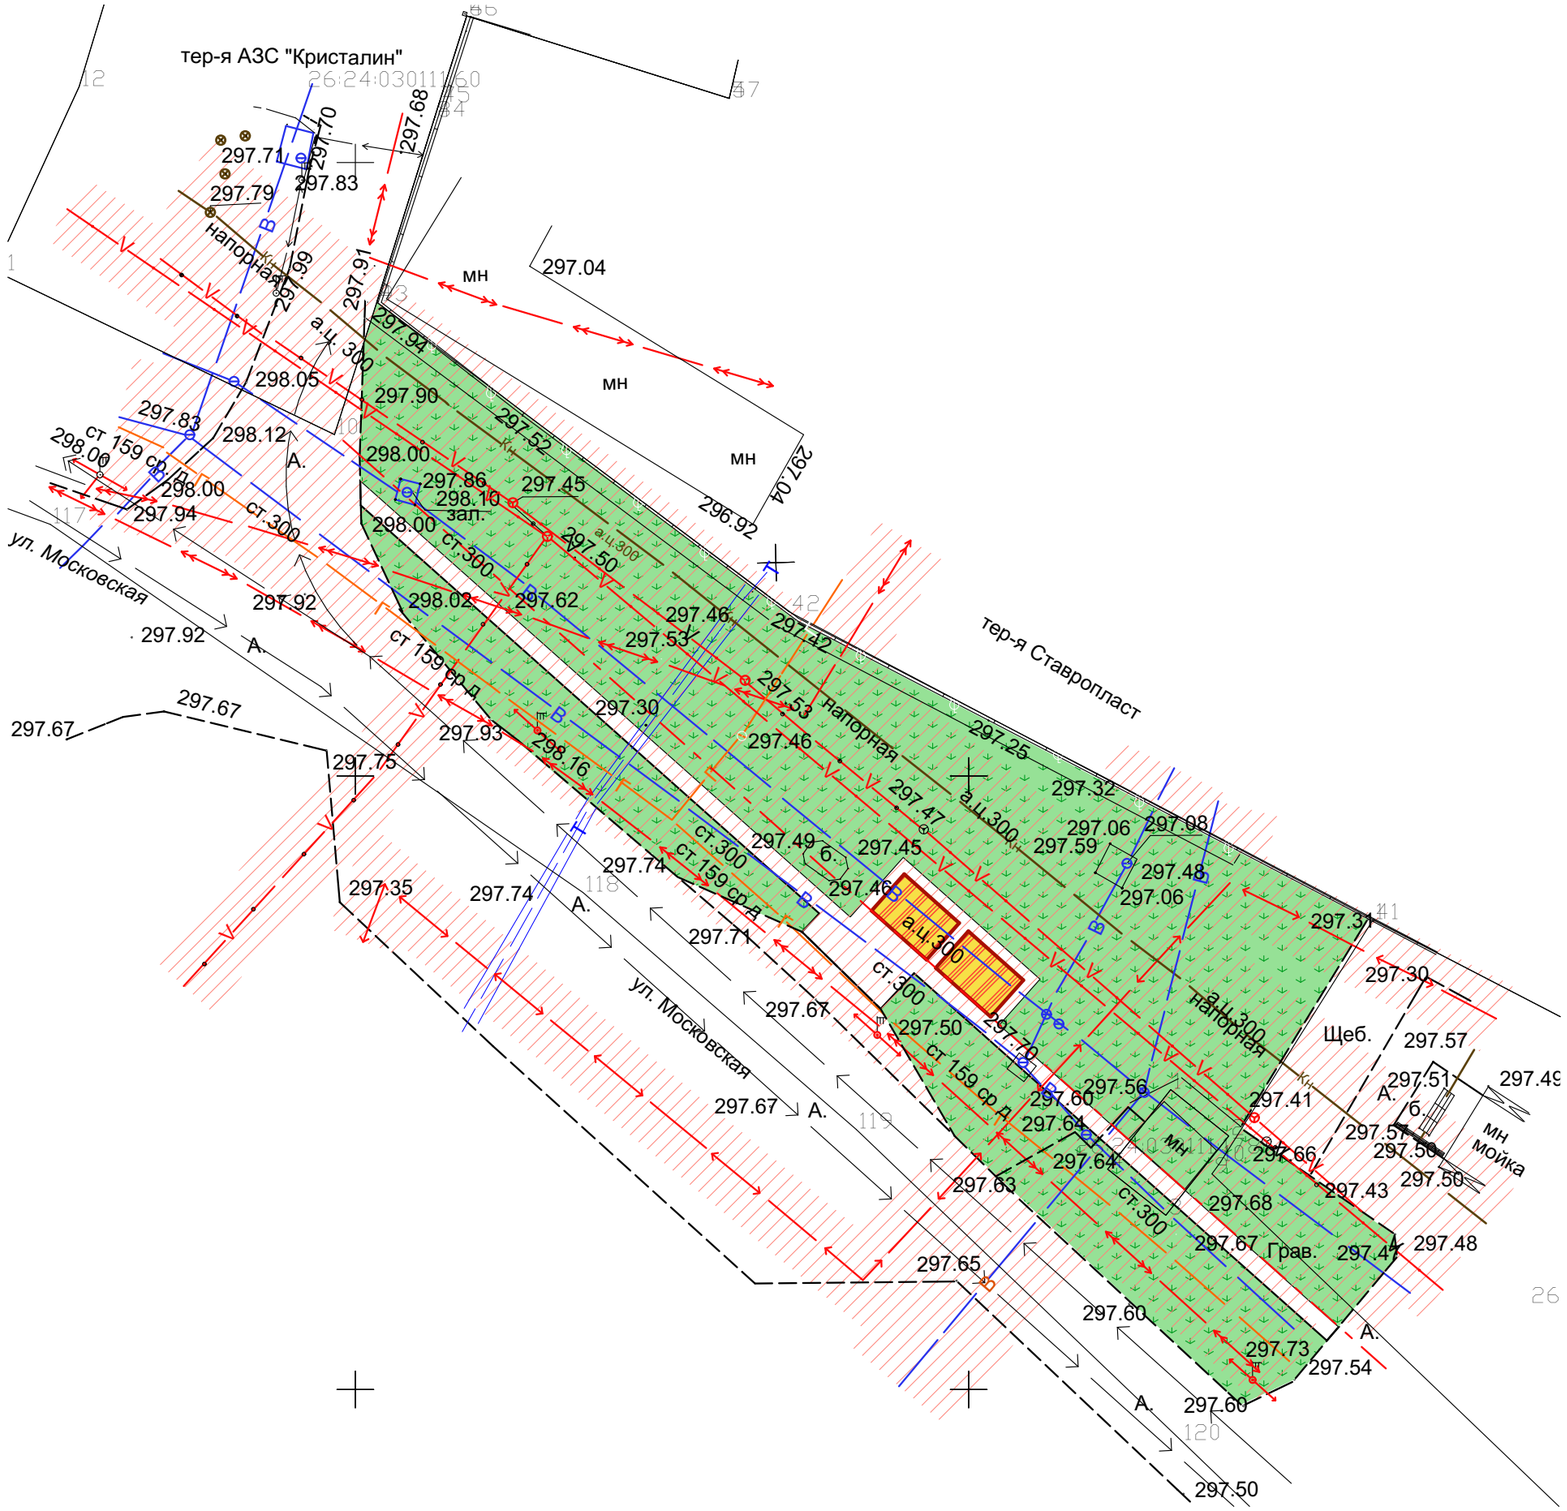

Условные обозначения

- Асфальтобетонное покрытие
- Зеленые насаждения
- Охранная зона инженерных сетей
- Территория проектируемого здания
- Линии направления движения
- Красные линии
- К — Канализация
- В — Водопровод
- Г — Газопровод
- V — Линия связи
- Низковольтная линия электропередач
- Высоковольтная линия электропередач